

Bestemmingsplan bedrijventerreinen

Elzenburg-De Geer-Oss-2011


Bijlagen 2 - Akoestisch onderzoek bestemmingsplan bijlagen

Onherroepelijk




Figuren


Figuur 1a	Grens industrieterrein Elzenburg
Figuur 1b	Ligging zonegrens industrieterrein Elzenburg
Figuur 2	Actuele 50 dB(A) en 55 dB(A)-contour samen met vigerende geluidzone
Figuur 3	Gebieden waar 2.4-inrichtingen zijn uitgesloten
Figuur 4	Vigerende geluidboekhouding minus gebieden welke zijn uitgesloten voor 2.4-inrichtingen
Figuur 5	Variant 1: alle gekende industrie op en rond industrieterrein Elzenburg/De Geer
Figuur 6	50 dB(A) en 55 dB(A)-contour variant 2: vigerende geluidzone en De Geer Noord
Figuur 7	50 dB(A) en 55 dB(A)-contour variant 3: alle gekende industrie Elzenburg zonder de Geer-Noord
Figuur 8	Variant 4a: alle industrie gelegen in het havengebied inclusief het op De Geer gelegen zoneplichtige Organon
Figuur 9	Variant 4b: alle industrie gelegen in het havengebied inclusief het op De Geer gelegen zoneplichtige Organon
Figuur 10	Variant 5: alle direct aan het kanaal gelegen inrichtingen inclusief het op De Geer gelegen zoneplichtige Organon
Figuur 11	Totaaloverzicht woningen met een aan te vragen hogere grenswaarde

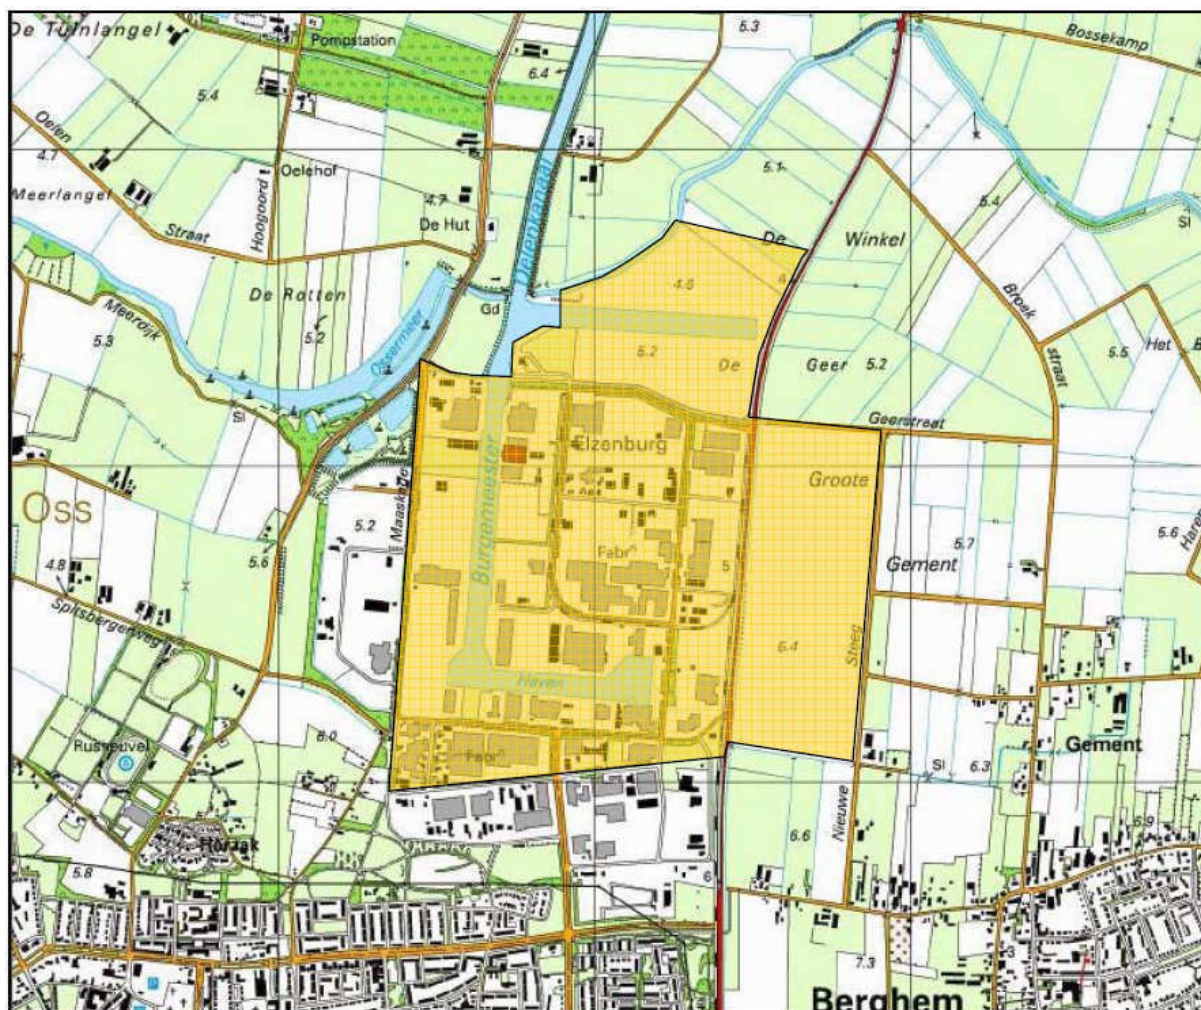

Figuur 1a : Grens industrieterrein "Elzenburg"

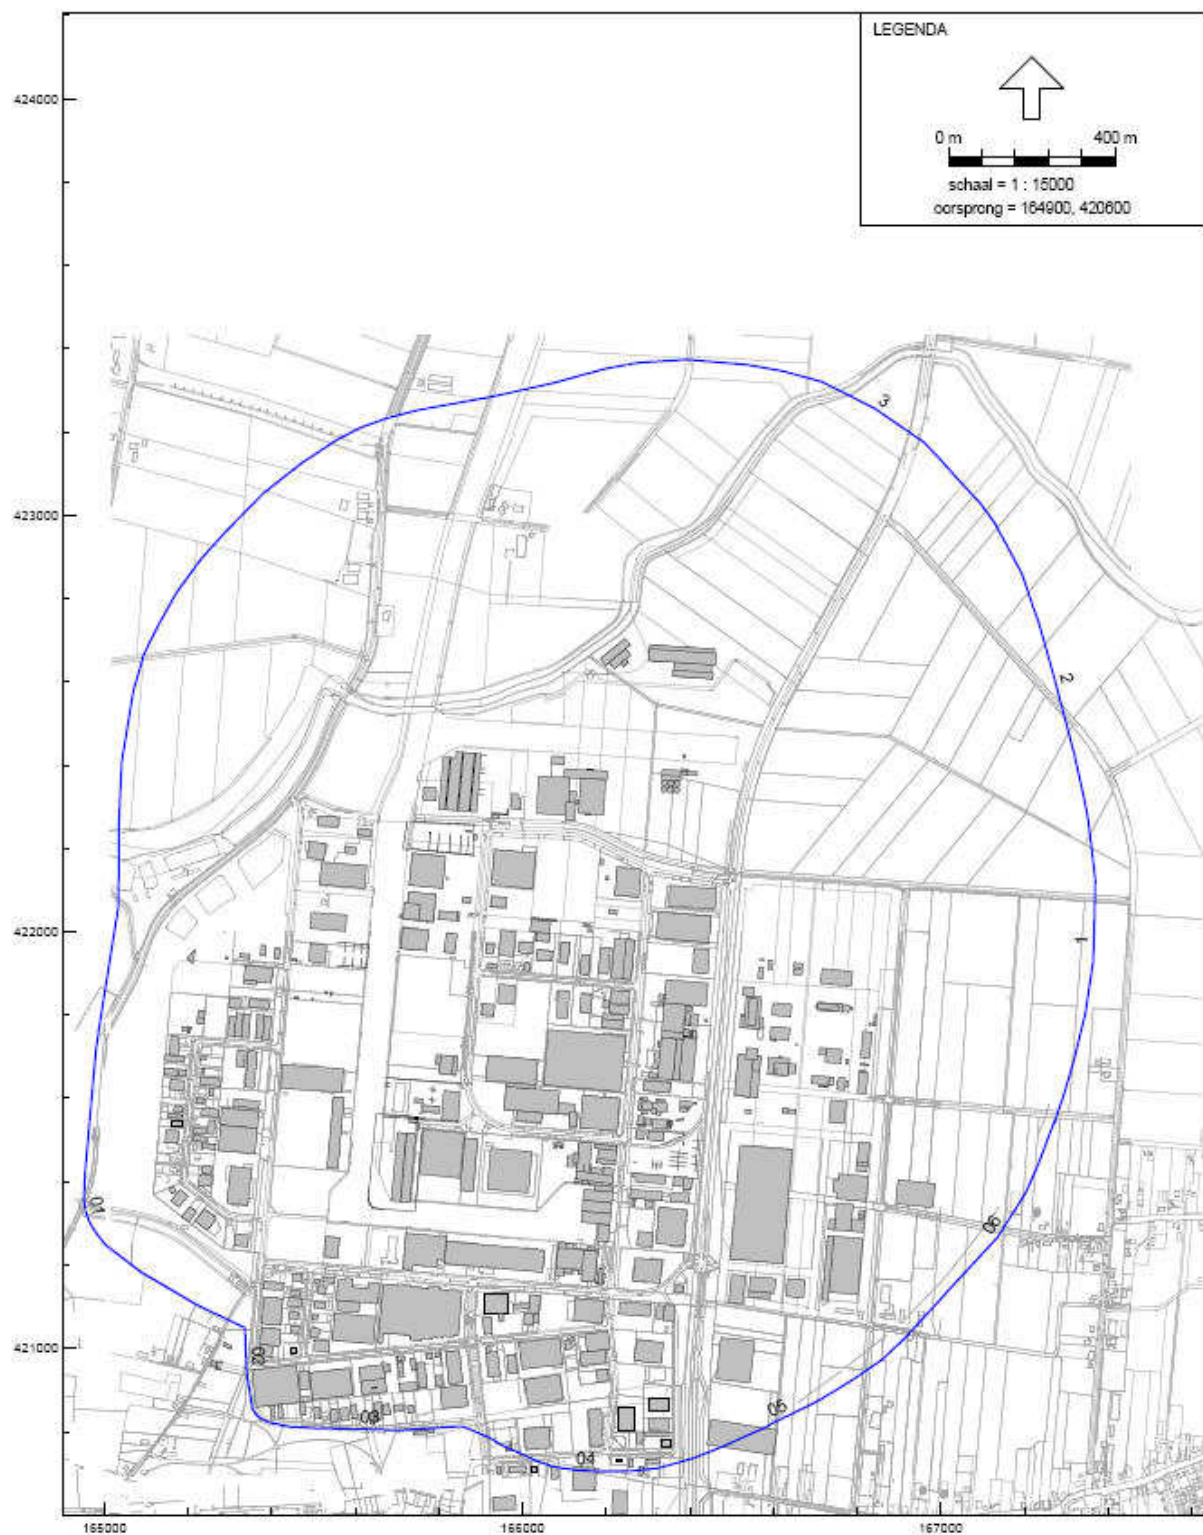


Figuur Ib: Ligging Zonegrens industrieterrein "Elzenburg"

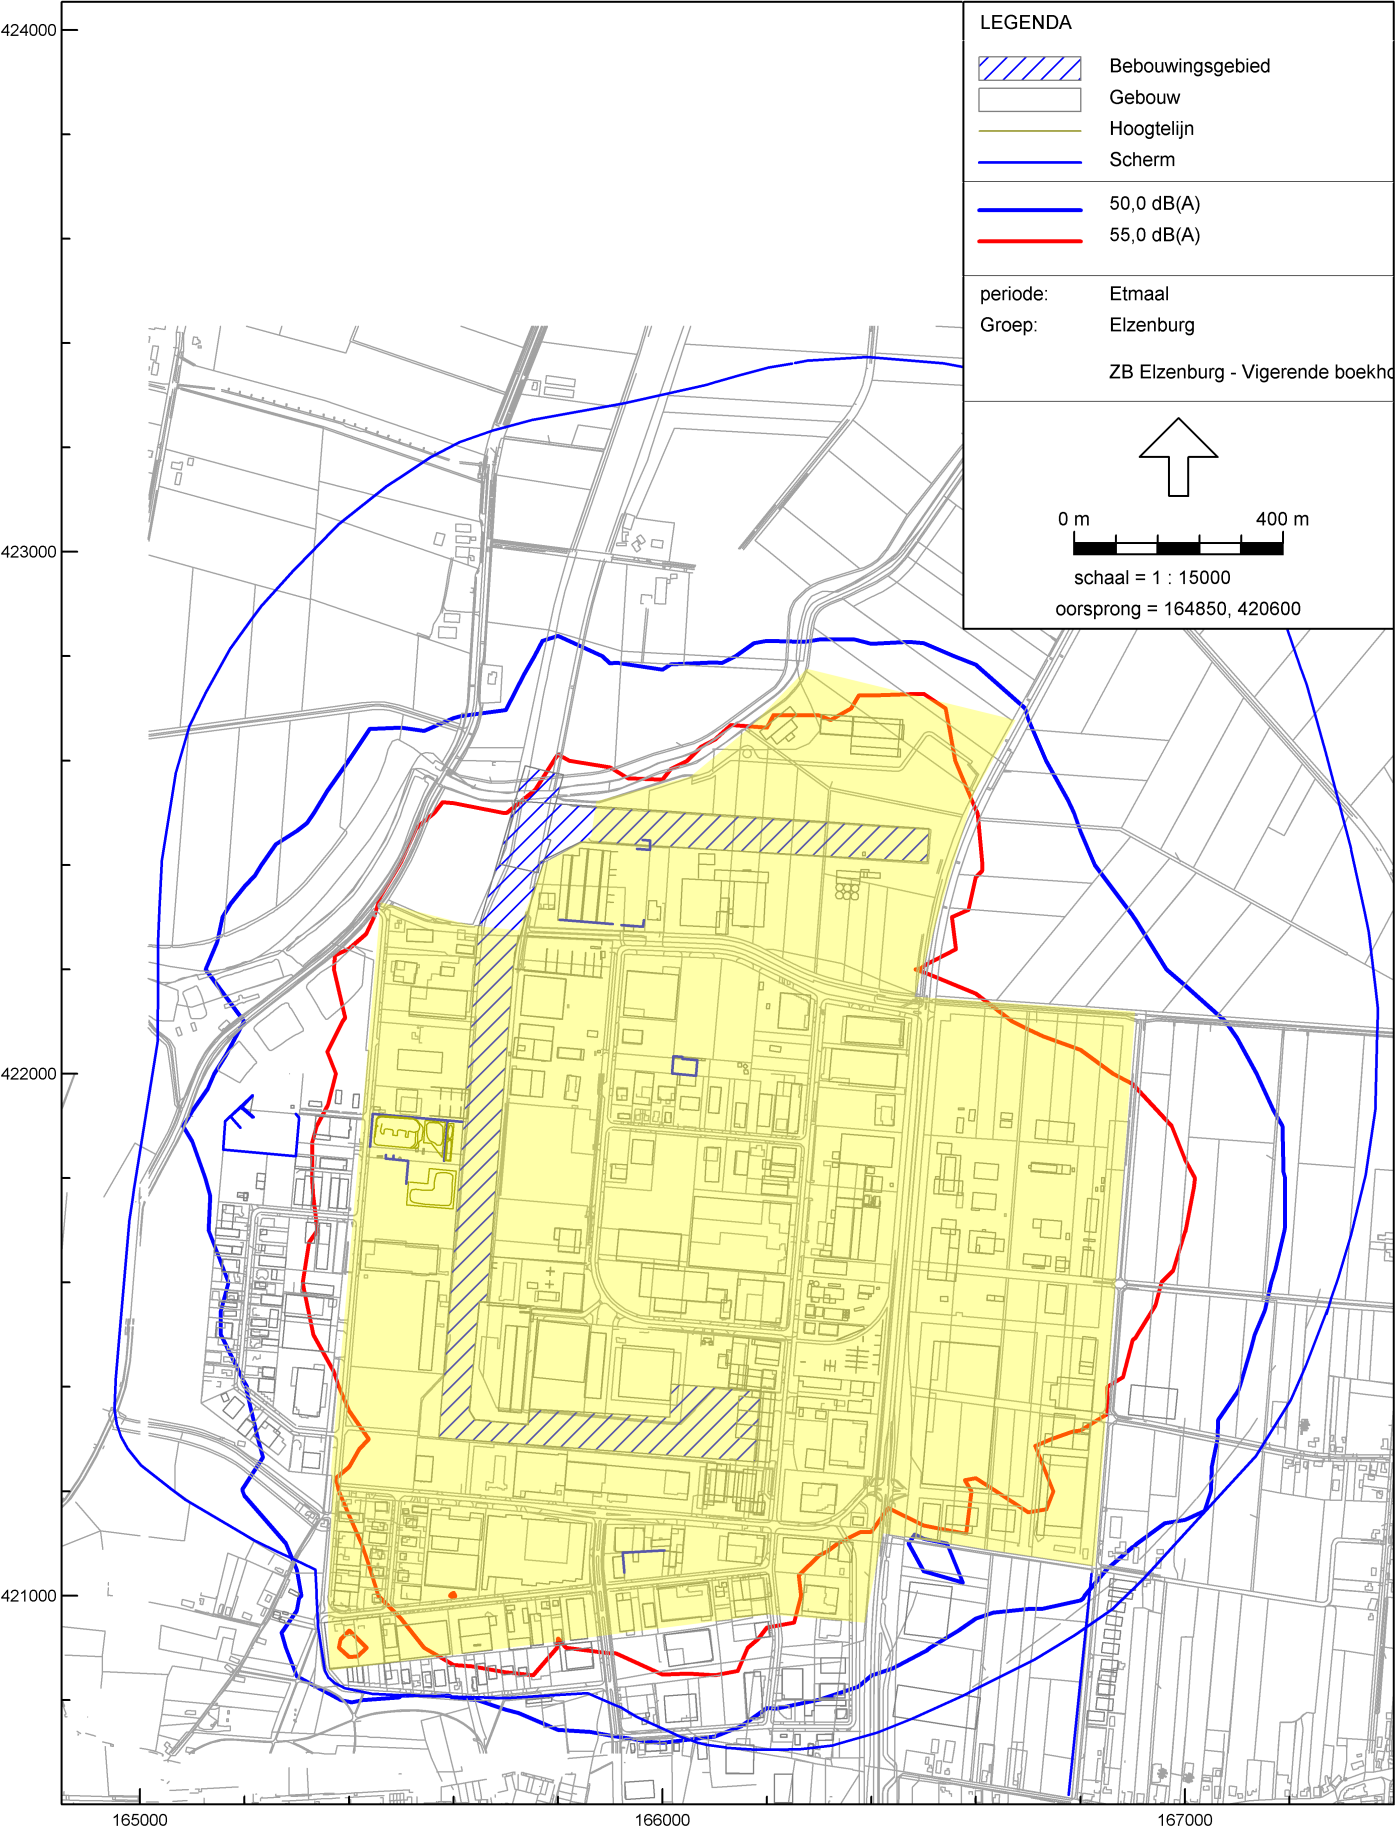


Industrielawaai - IL, Kopie van Elzenburg - versie van Elzenburg - ZB Elzenburg - Vigerende boekhouding [J:\Werkmap\2008\2500\20082559\Modell\Elzenburg_v5.40 tbv contourberekening
Figuur 2: actuele 50 dB(A) en 55 dB(A)-contour samen met de vigerende geluidzone



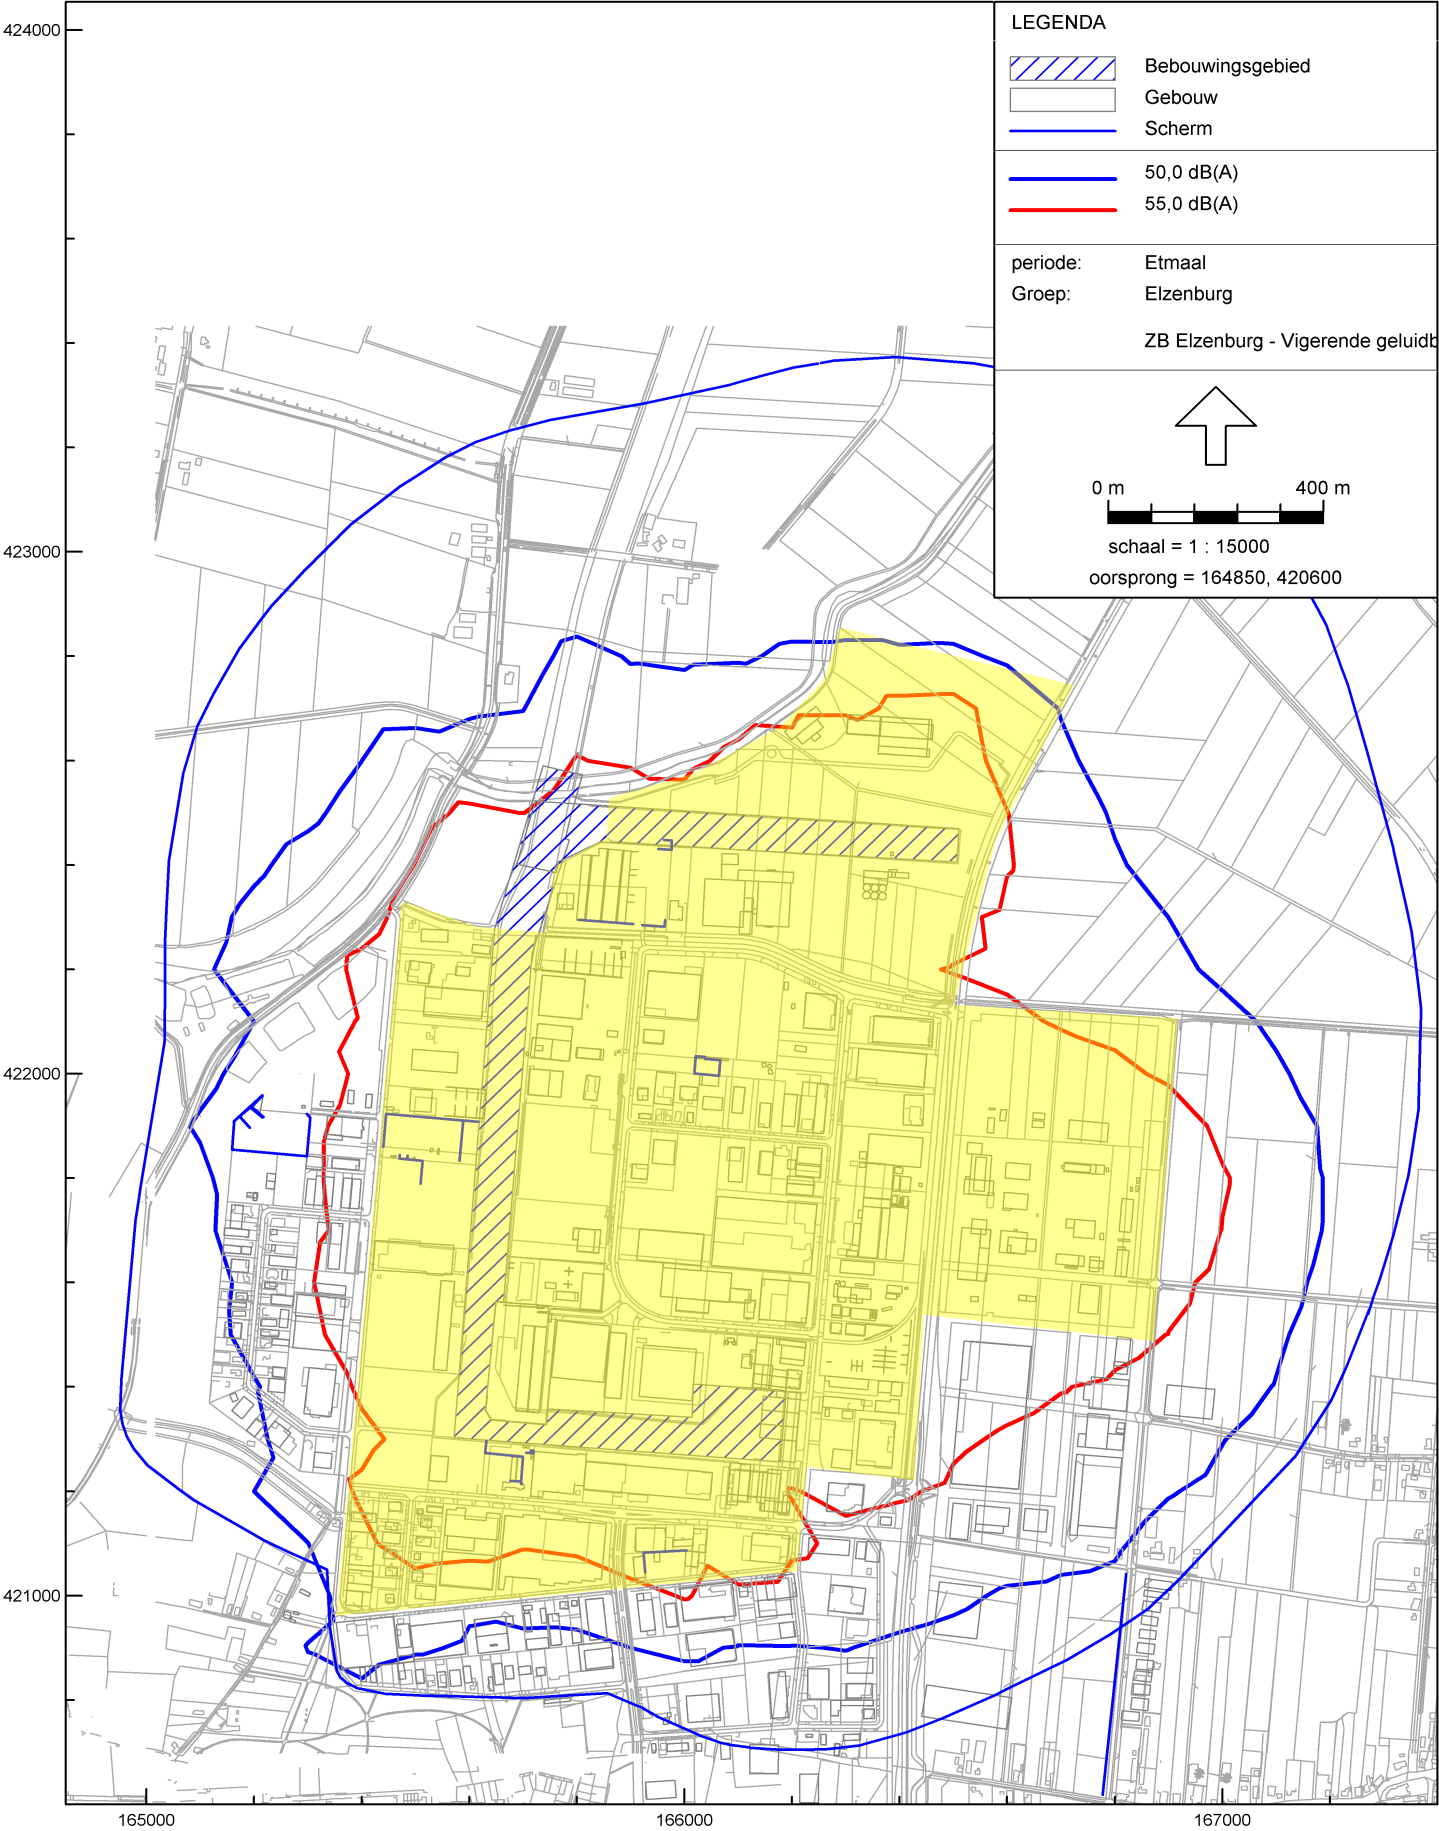


Industrielawaai - IL, Kopie van Elzenburg - versie van Elzenburg - ZB Elzenburg - Vigerende geluidboekhouding mi [J:\Werkmap\2008\2500\20082559\Model\Elzenburg_v5.40 tbv contourbe


Figuur 4: Vigerende geluidboekhouding minus gebieden welke zijn uitgesloten voor 2.4 inrichtingen

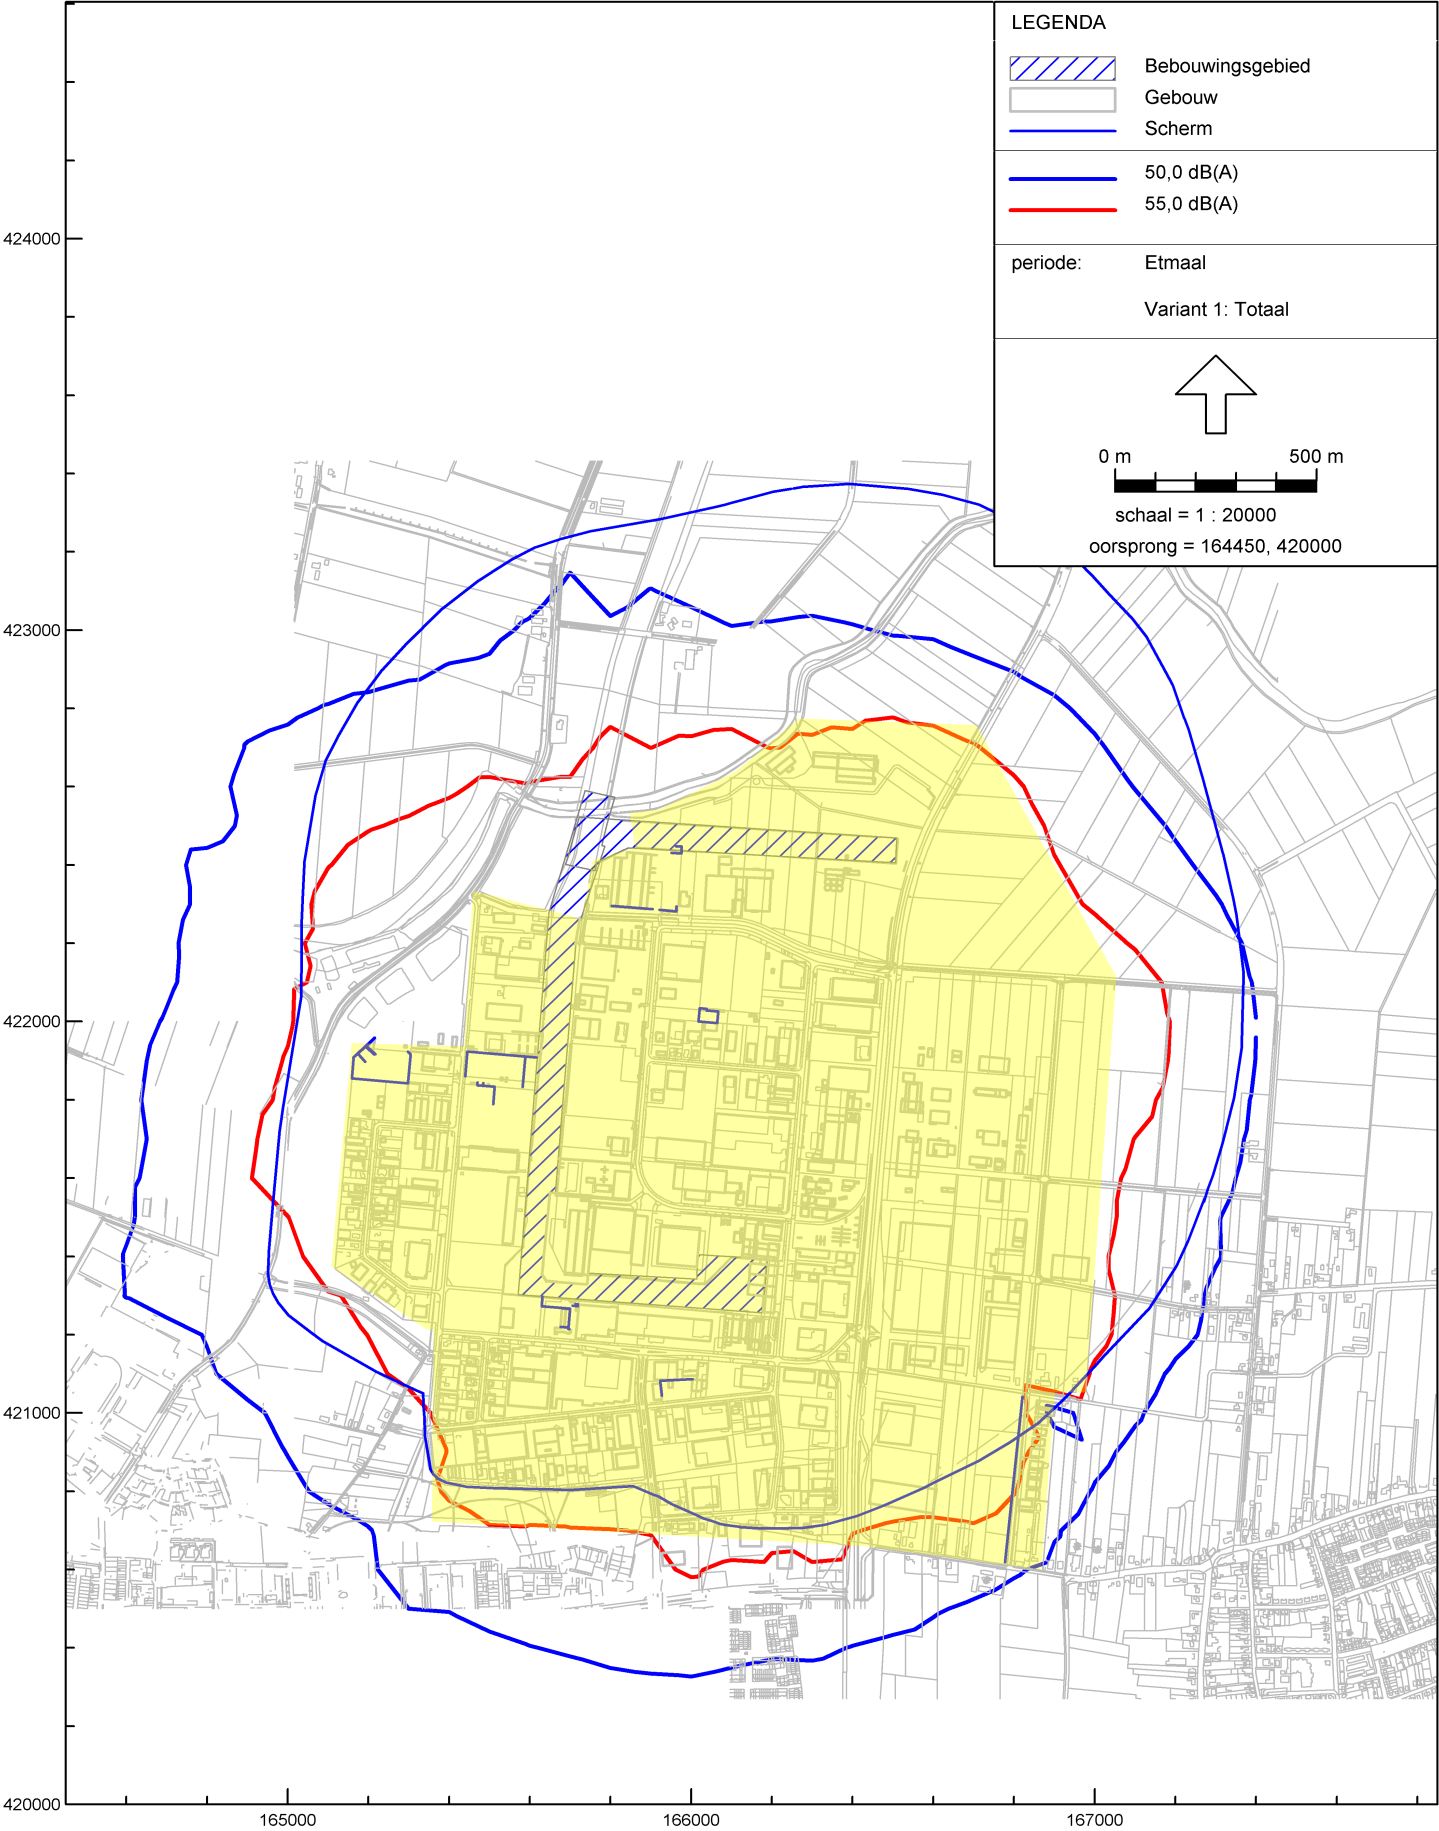


Figuur 5: Variant 1 Alle gekende industrie op en rond industrieterrein Elzenburg/De Geer.

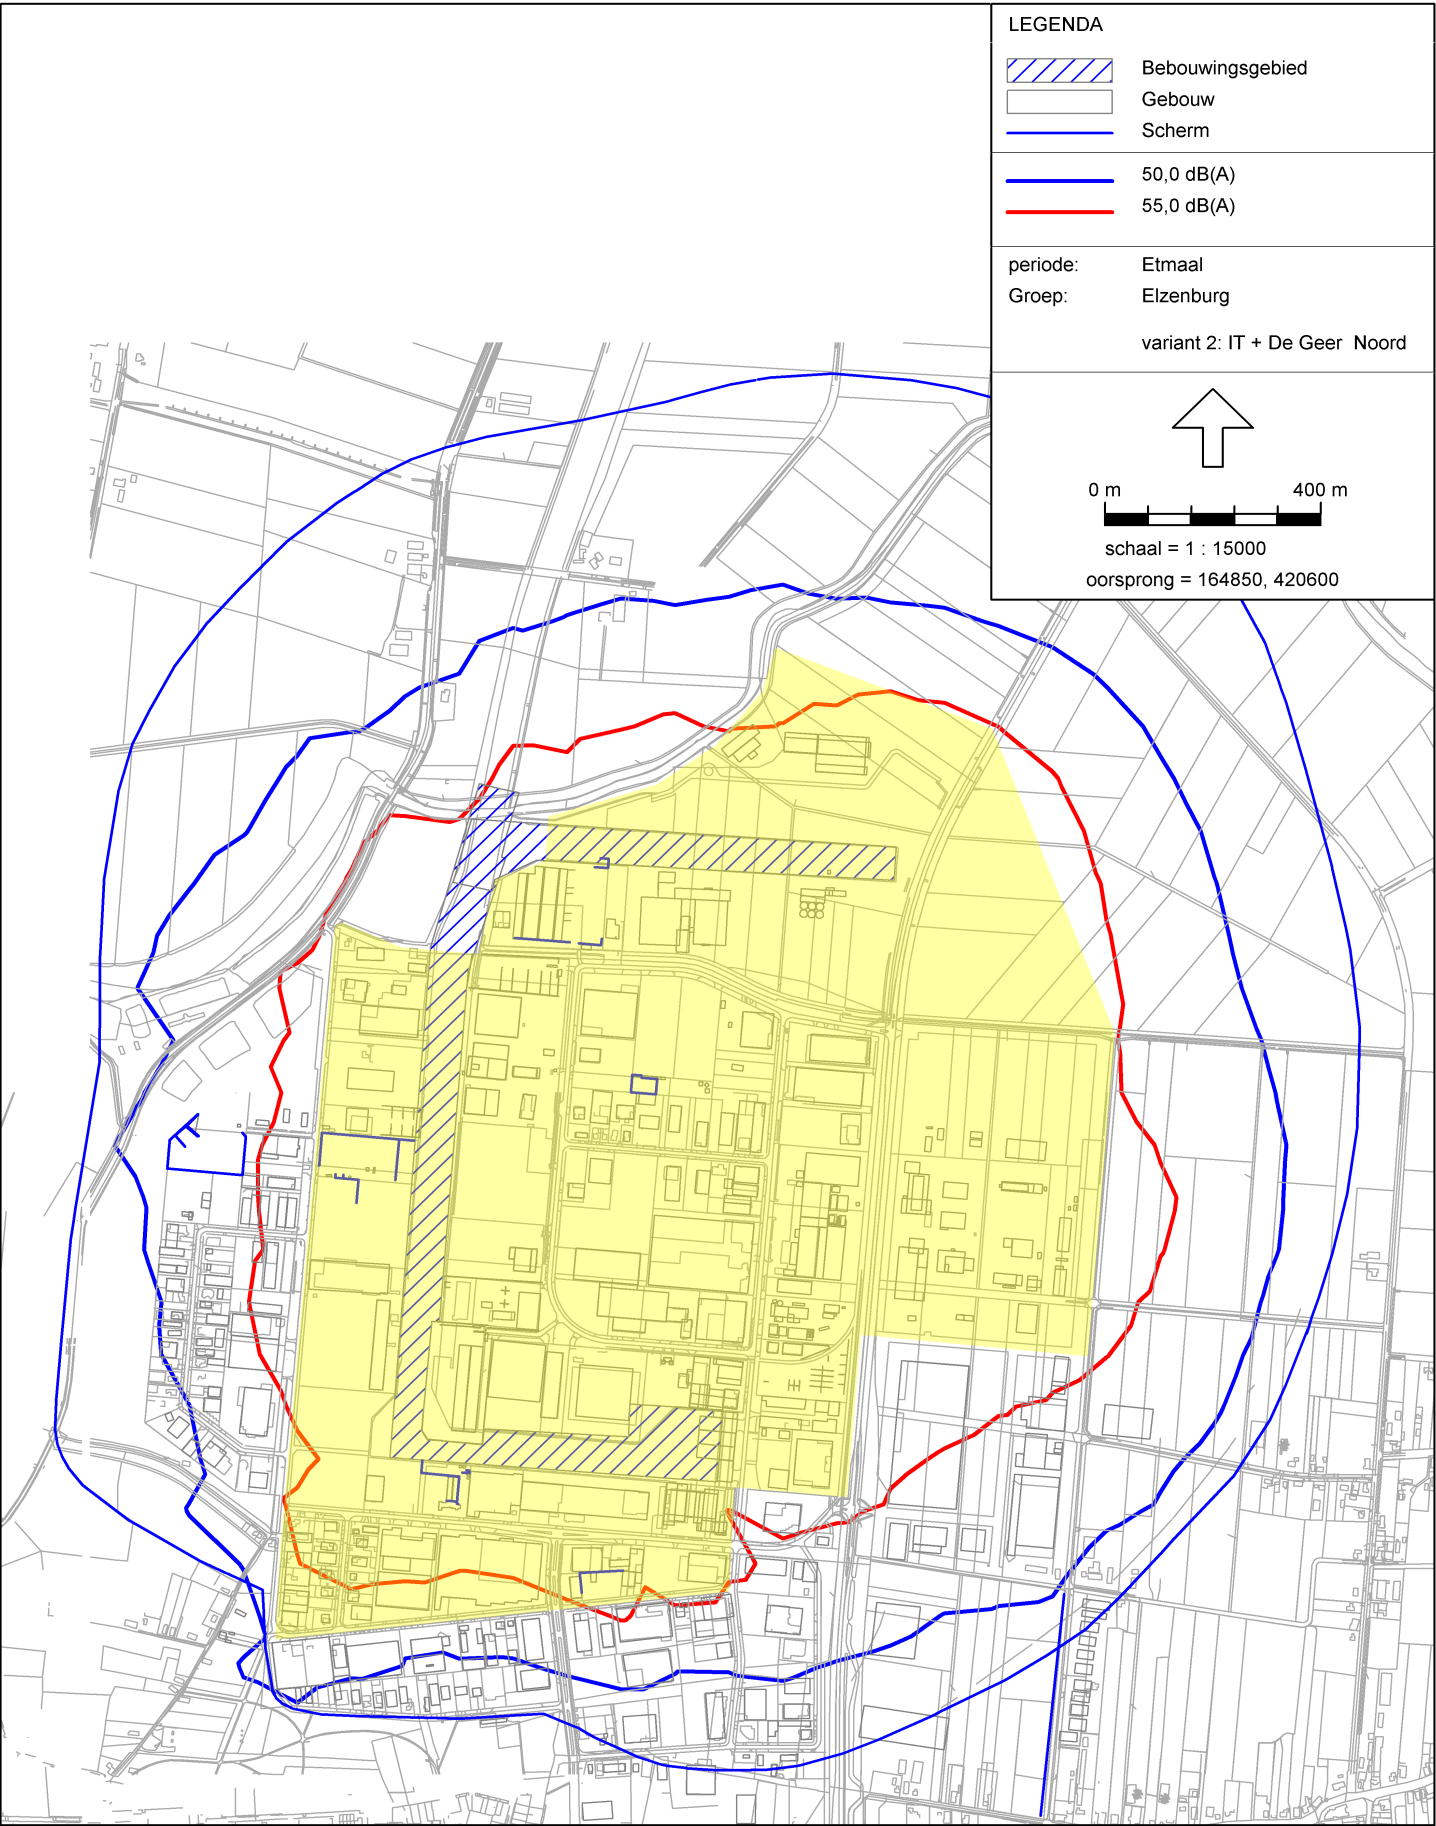


Industrielawaai - IL, Kopie van Elzenburg - versie van Elzenburg - variant 2: IT + De Geer Noord [J:\Werkmap\2008\2500\20082559\Mode\Elzenburg_v5.40 tbv contourberekeningen], Ger
Figuur 6: 50 dB(A) en 55 dB(A)-contour Variant 2:vigerende geluidzone en "De Geer Noord"

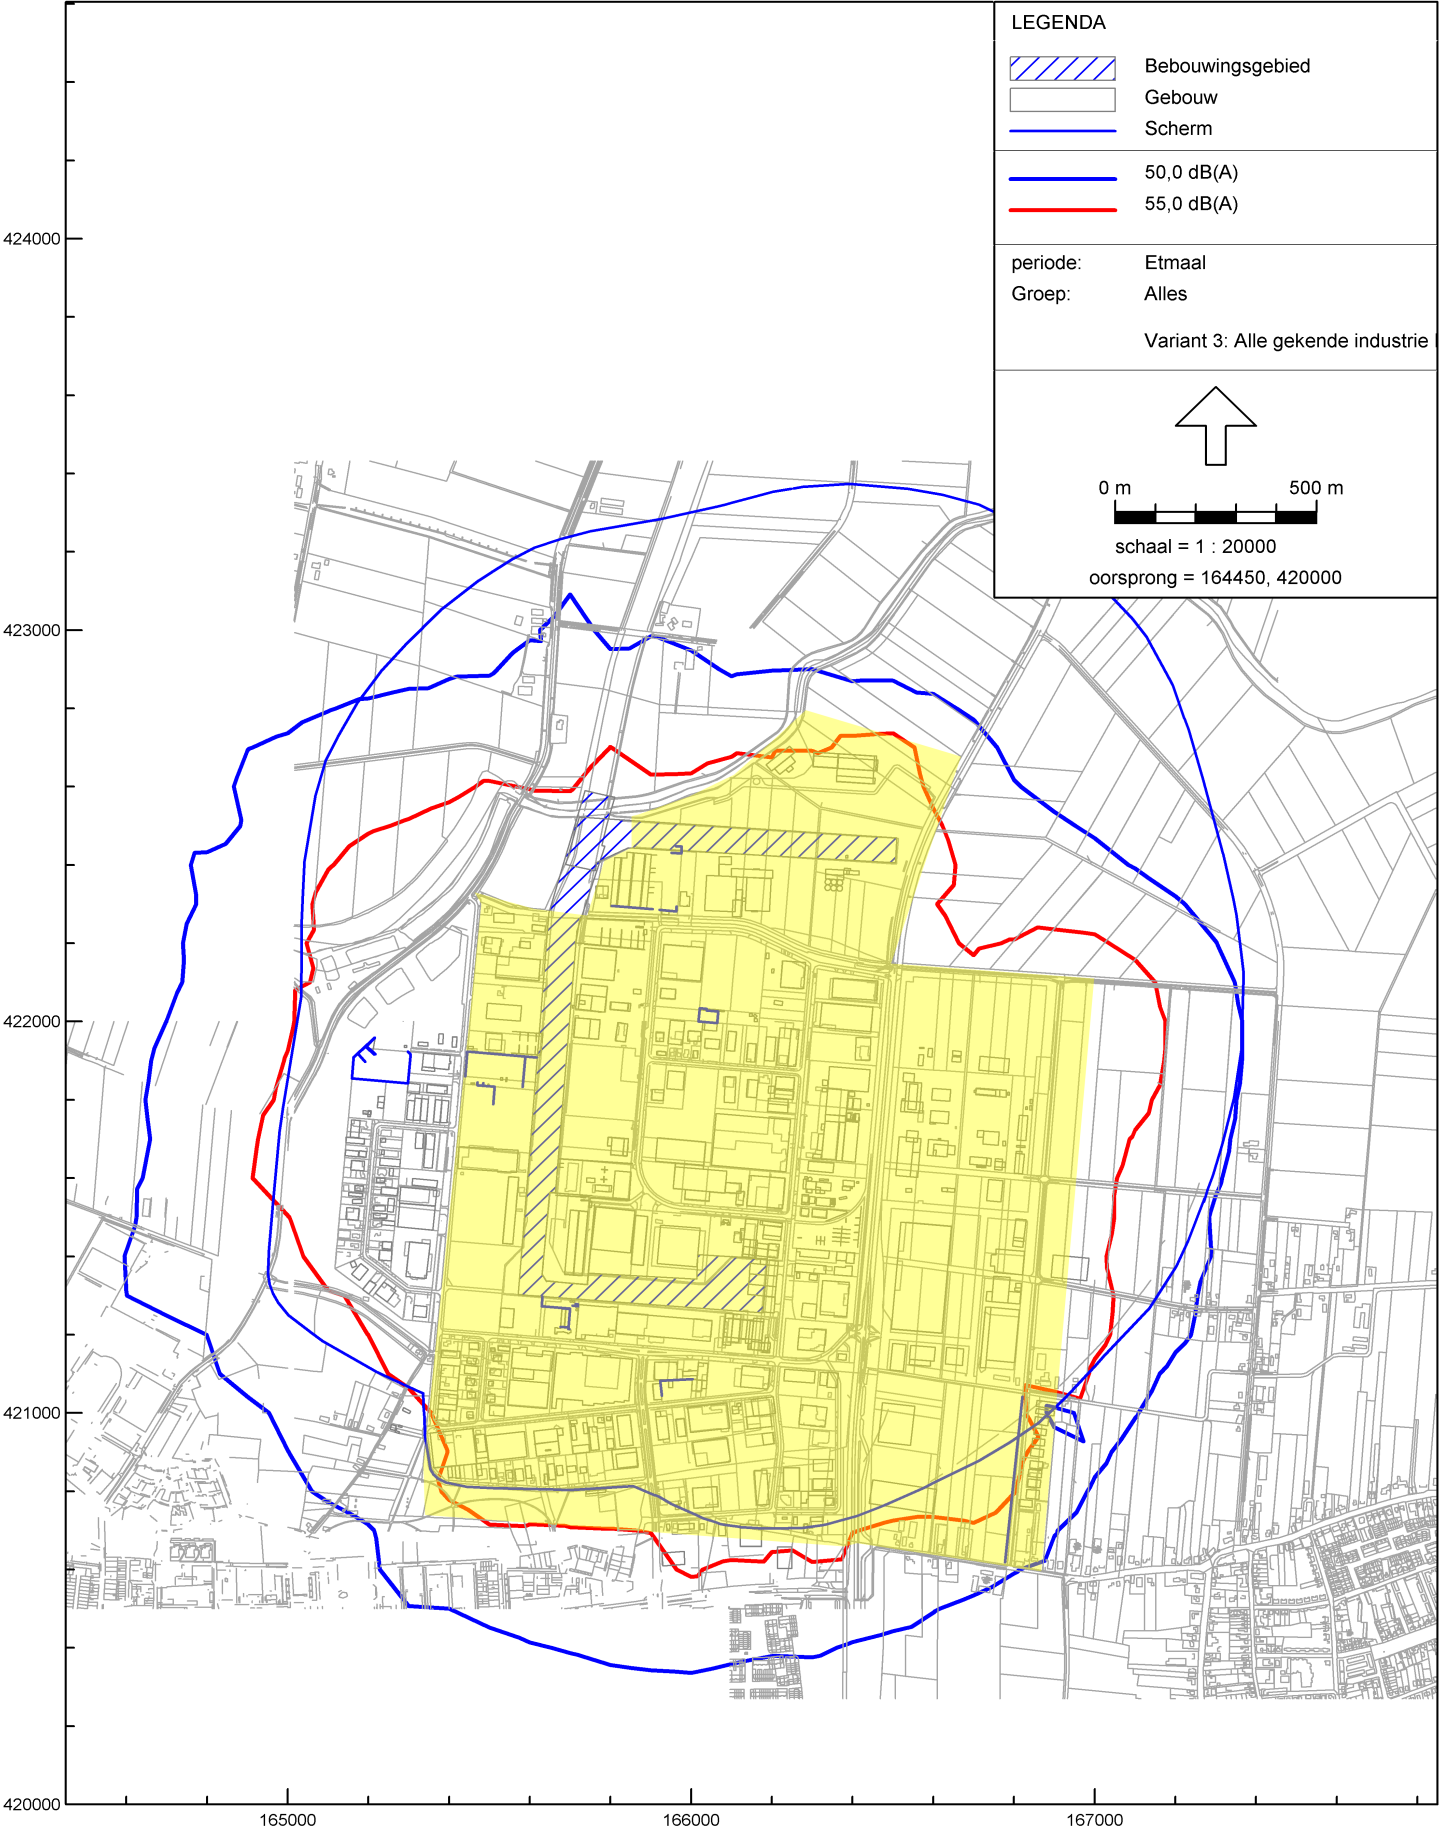


Industrielawaai - IL, Elzenburg - versie van Elzenburg - Variant 3: Alle gekende industrie Elzenburg / [J:\Werkmap\2008\2500\20082559\Model\Elzenburg_v5.40 tbv contourberekeningen] ,
Figuur 7: 50 dB(A) en 55 dB(A)-contour Variant 3: alle gekende Industrie Elzenburg zonder de Geer - Noord

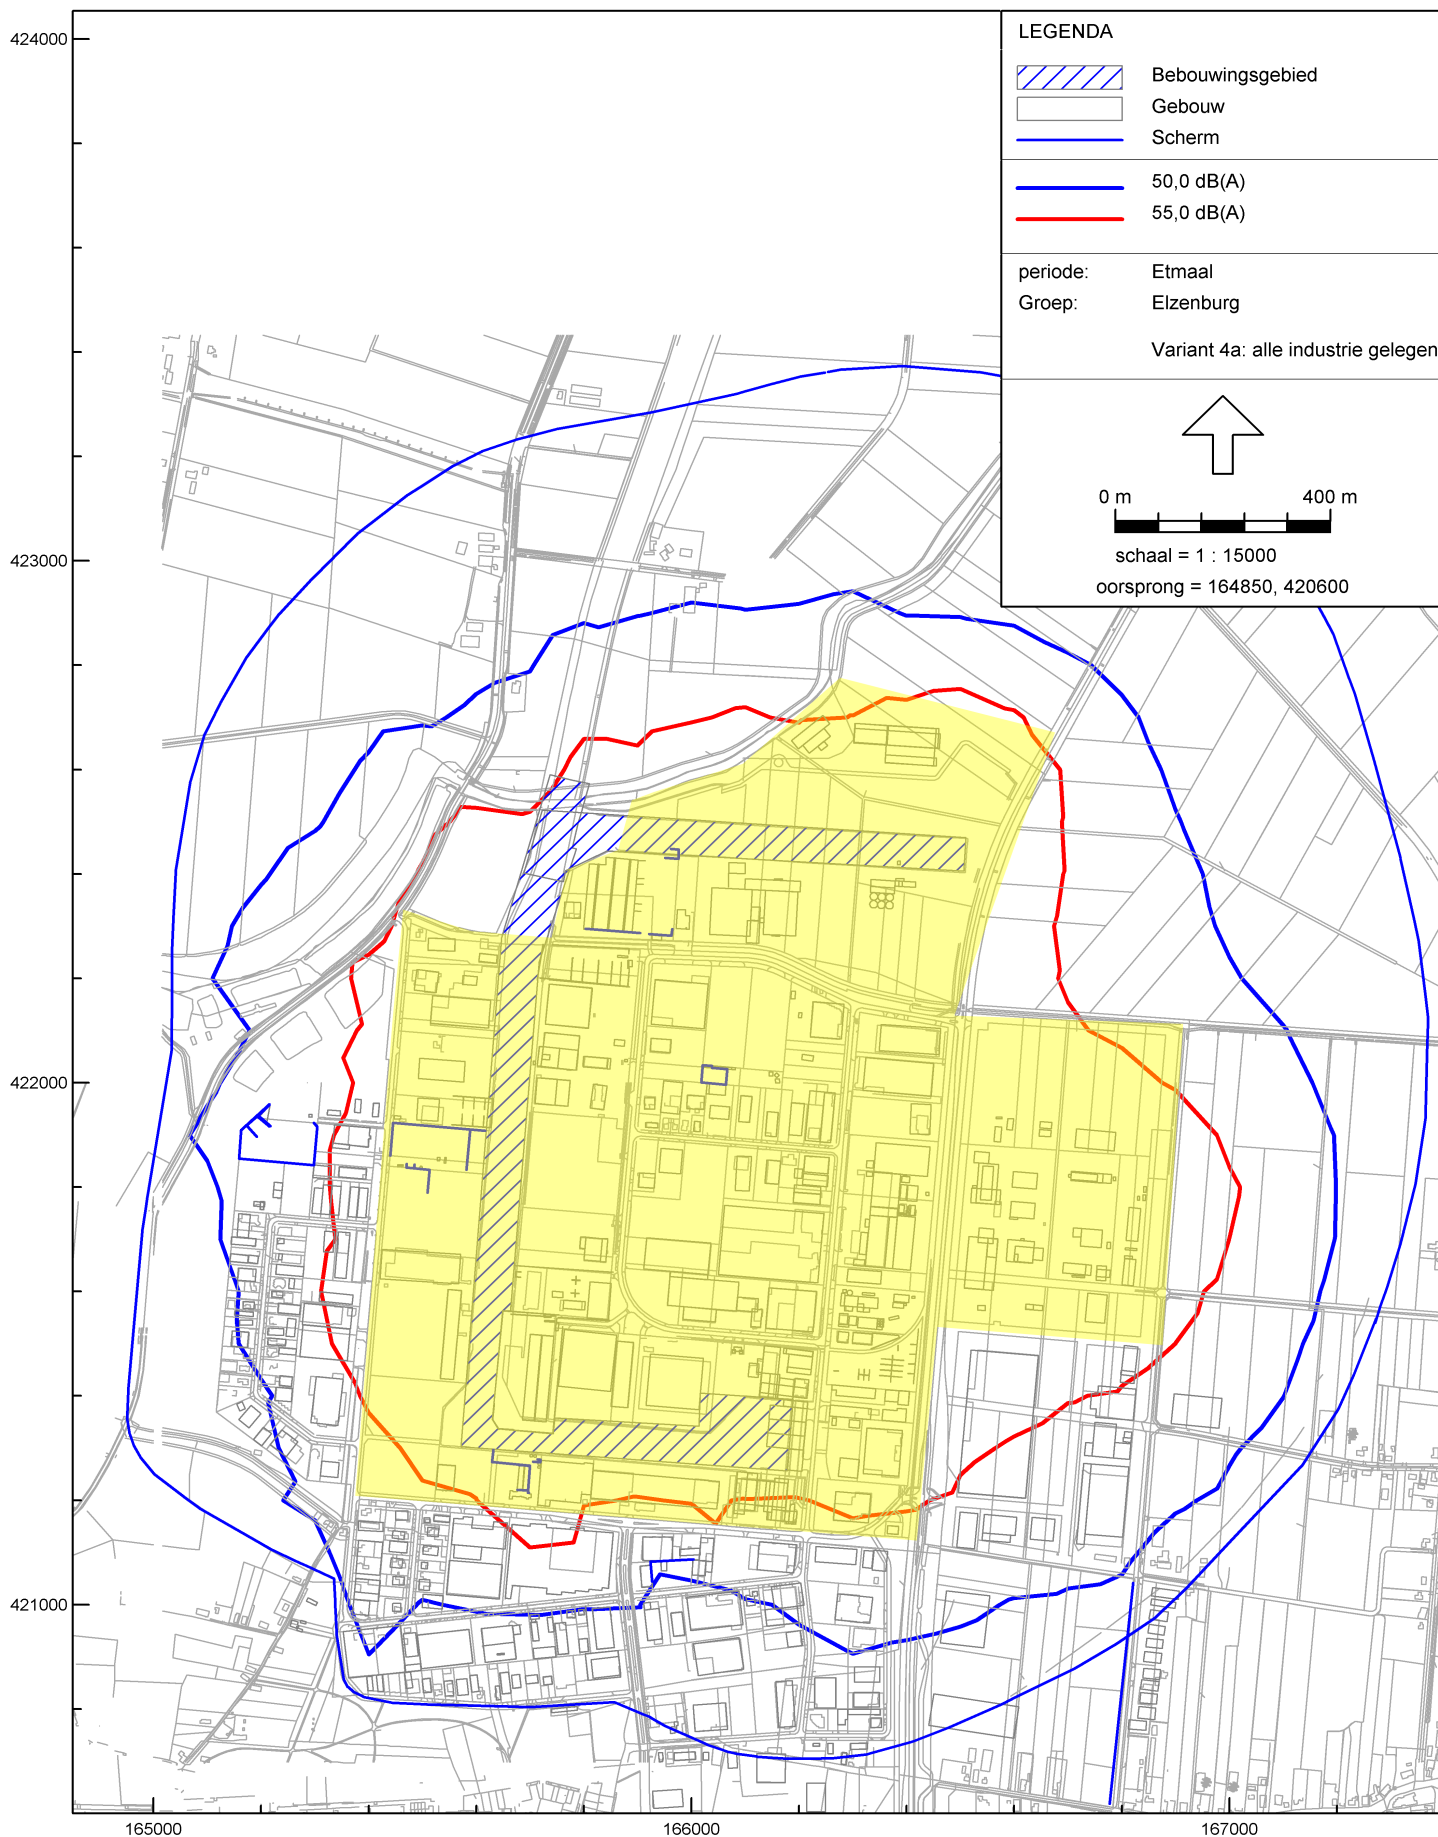


Industrielaai - IL, Kopie van Elzenburg - versie van Elzenburg - Variant 4a: alle industrie gelegen in het hav [J:\Werkmap\2008\2500\20082559\Modell\Elzenburg_v5.40 tbv contourbereke
 Figuur 8: Variant 4a:alle industrie gelegen in het havengebied inclusief het op De Geer gelegen zoneplichtige Organon.

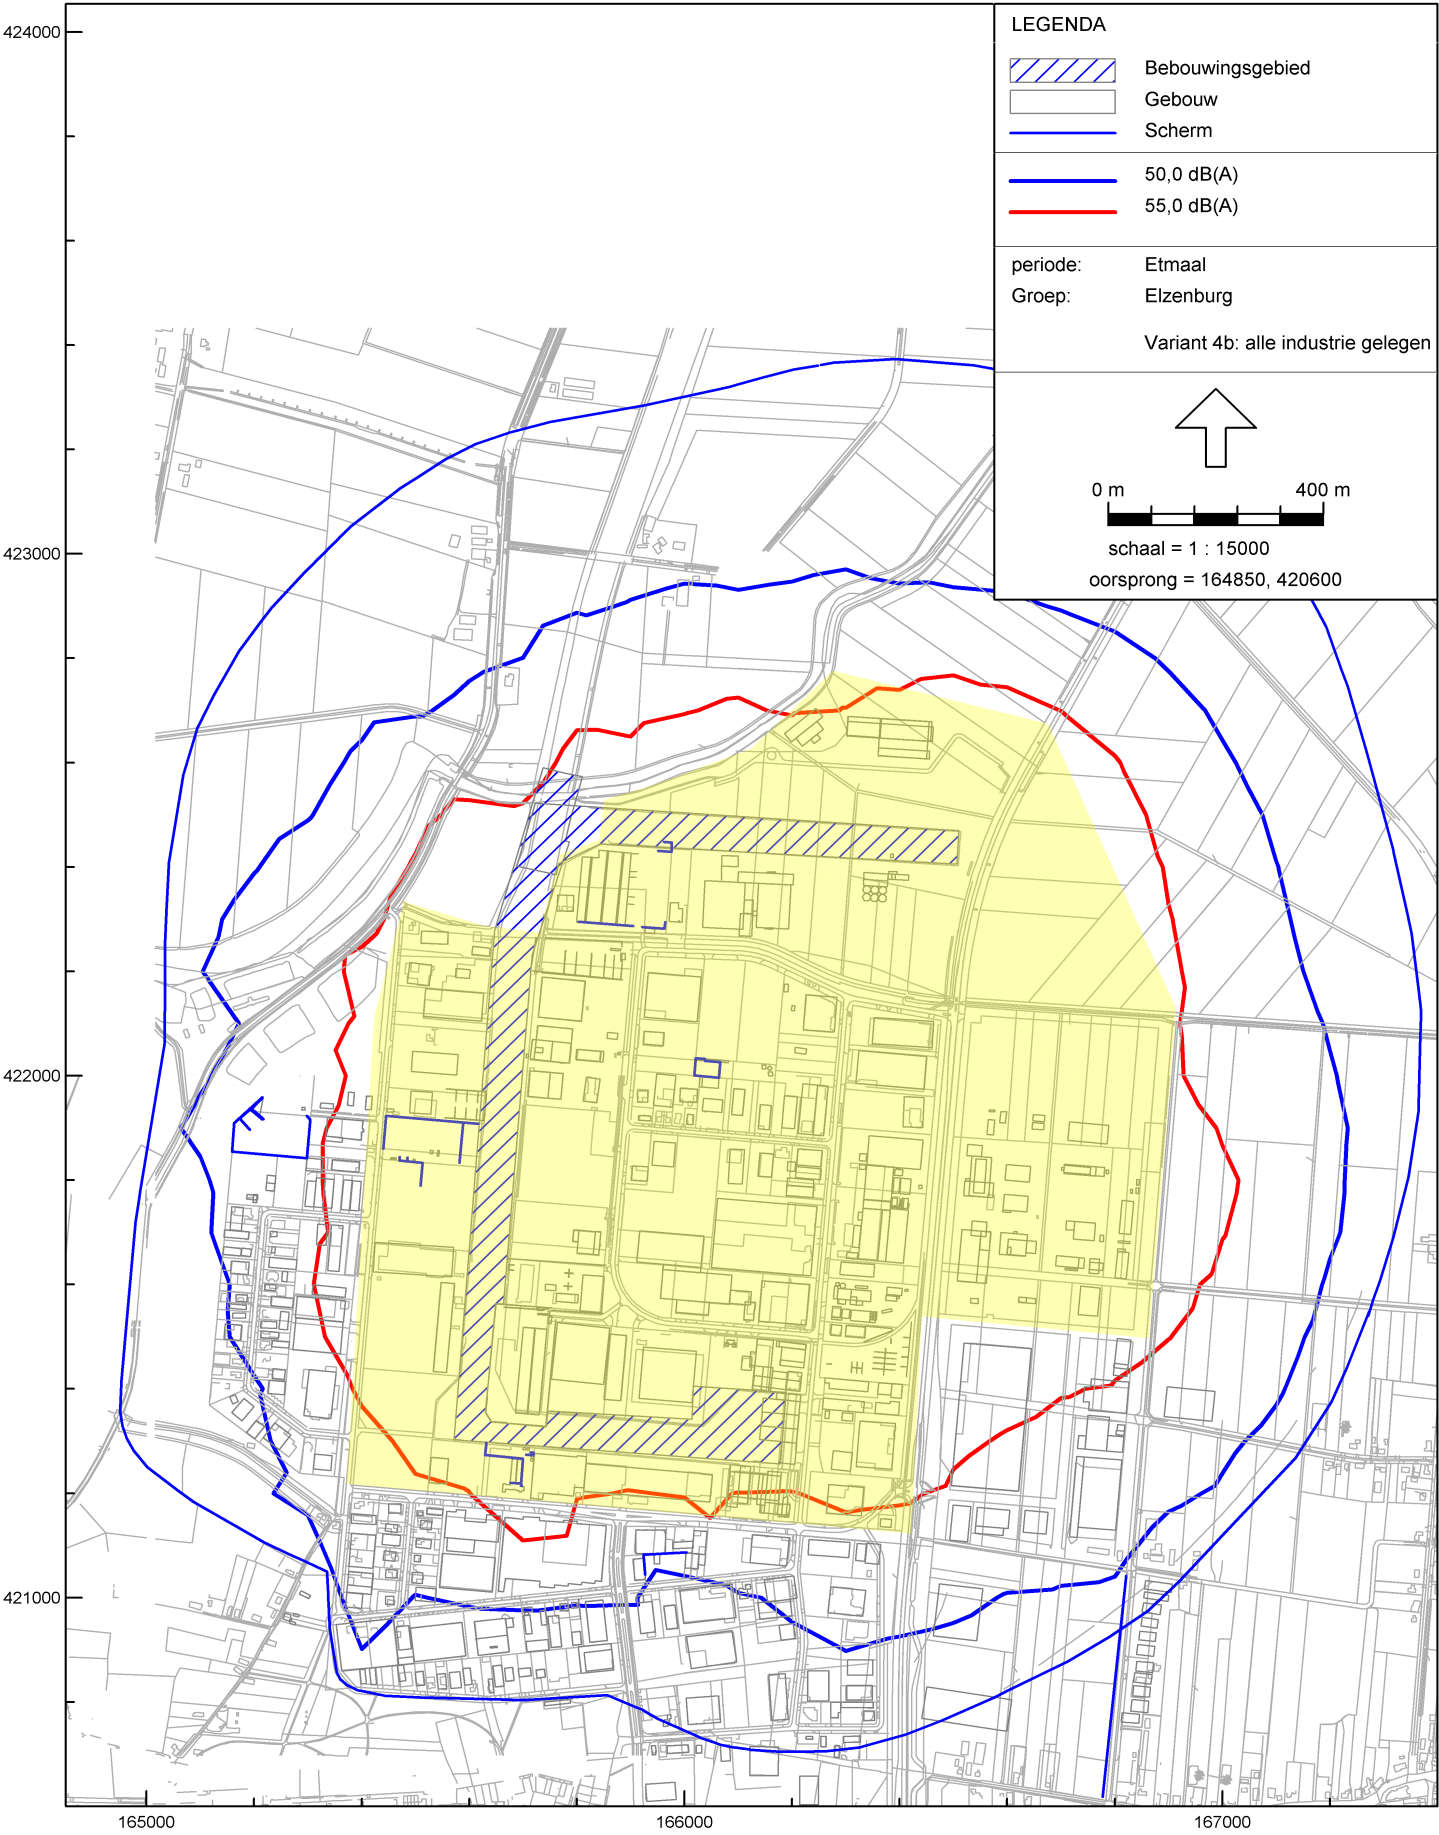

Industrielaawai - IL, Kopie van Elzenburg - versie van Elzenburg - Variant 4b: alle industrie gelegen in het hav [J:\Werkmap\2008\2500\20082559\Modell\Elzenburg_v5.40 tbv contourbereke
Figuur 9: Variant 4b:alle industrie gelegen in het havengebied inclusief het op De Geer gelegen zoneplichtige Organon.

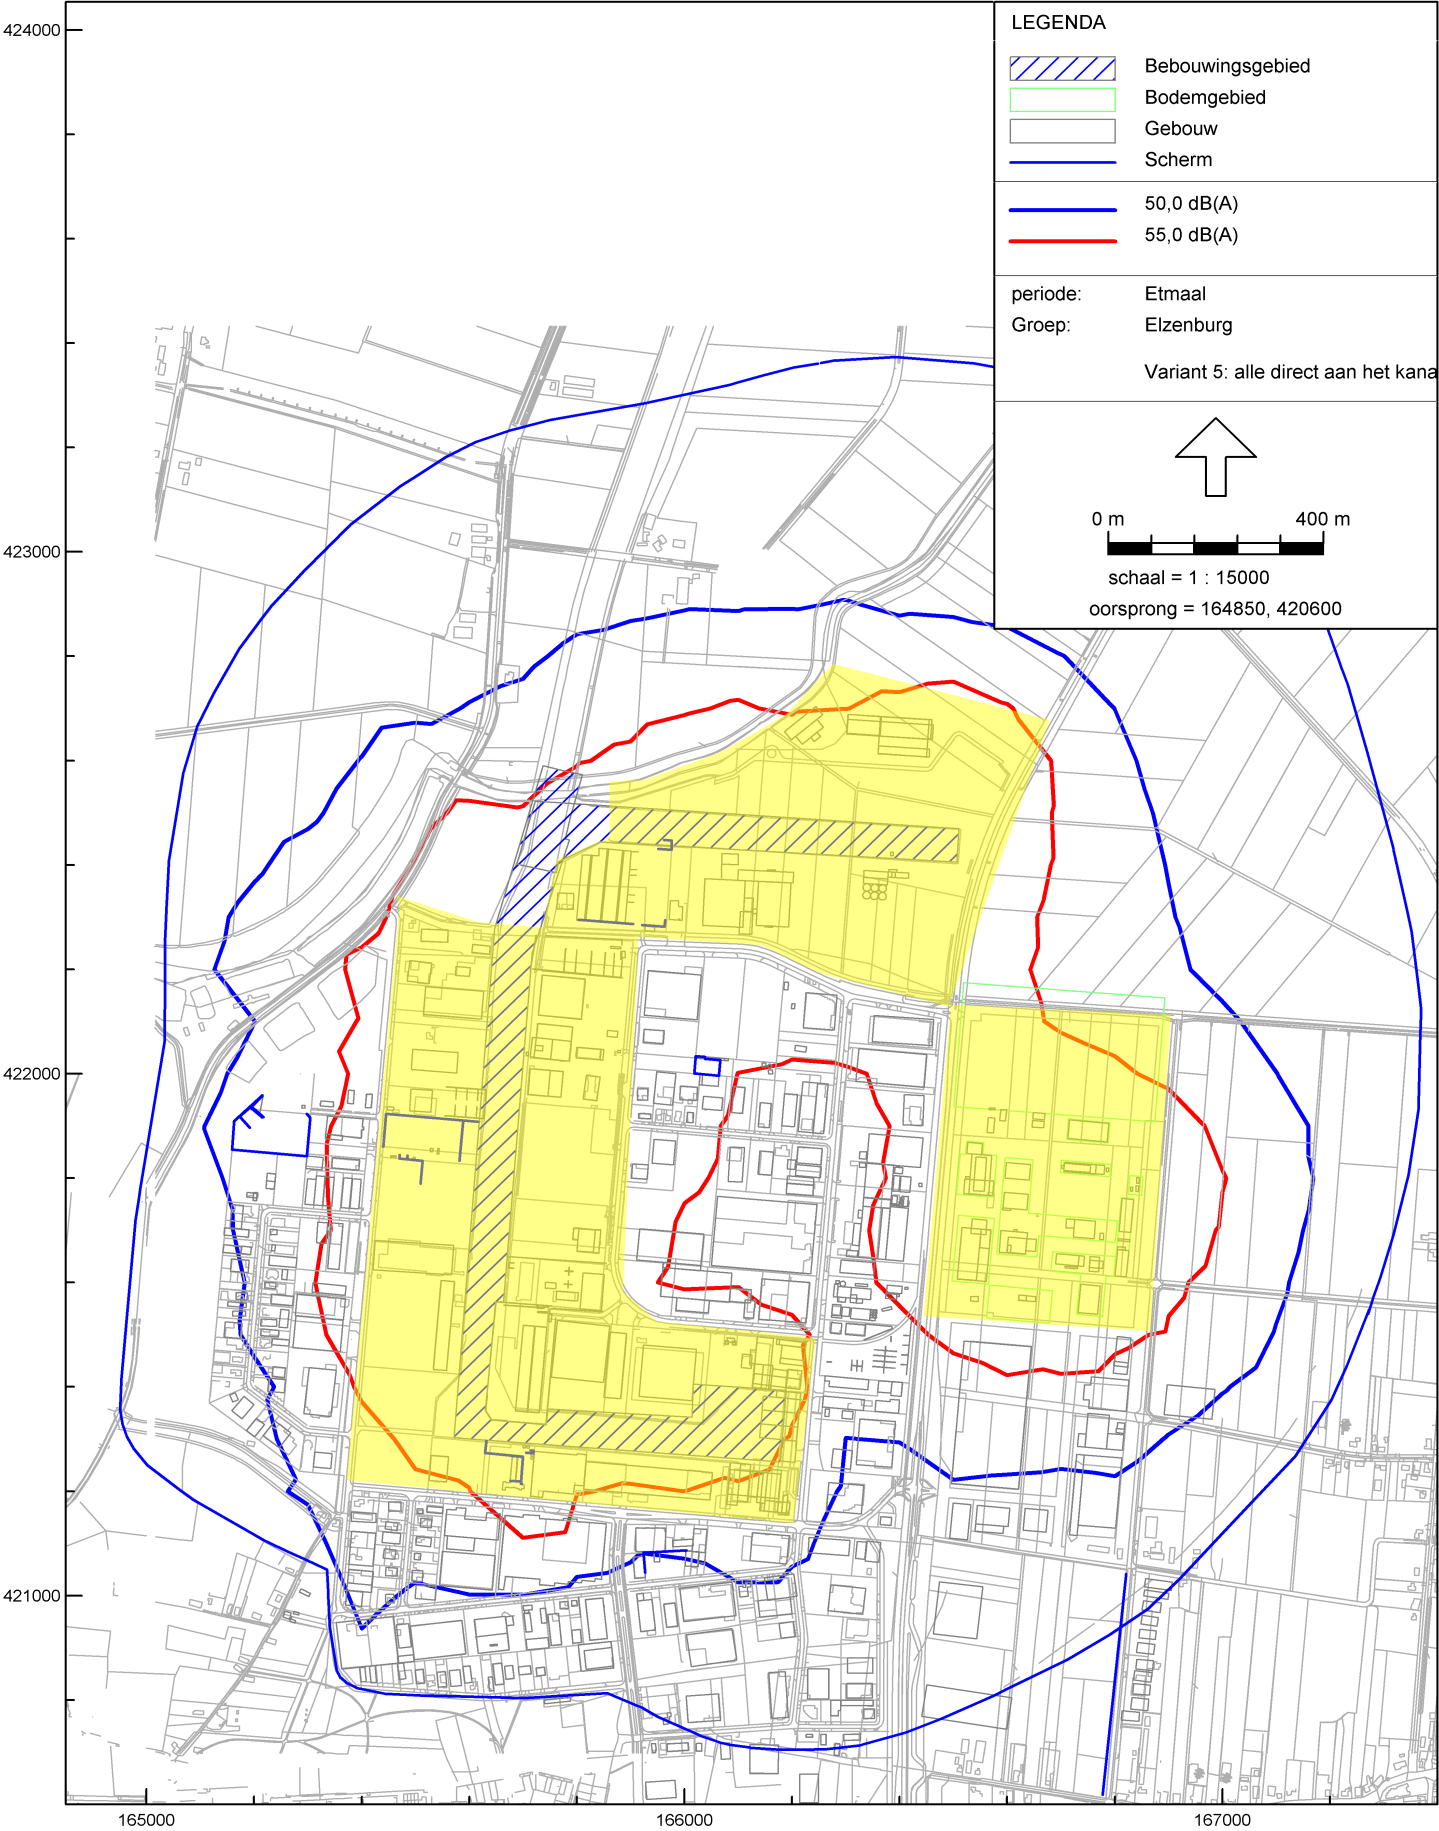


Industrielaawaai - IL, Kopie van Elzenburg - versie van Elzenburg - Variant 5: alle direct aan het kanaal gelegen [J:\Werkmap\2008\2500\20082559\Model\Elzenburg_v5.40 tbv contourbereke
Figuur 10: Variant 5: alle direct aan het kanaal gelegen inrichtingen inclusief het op De Geer gelegen zoneplichtige Organon.

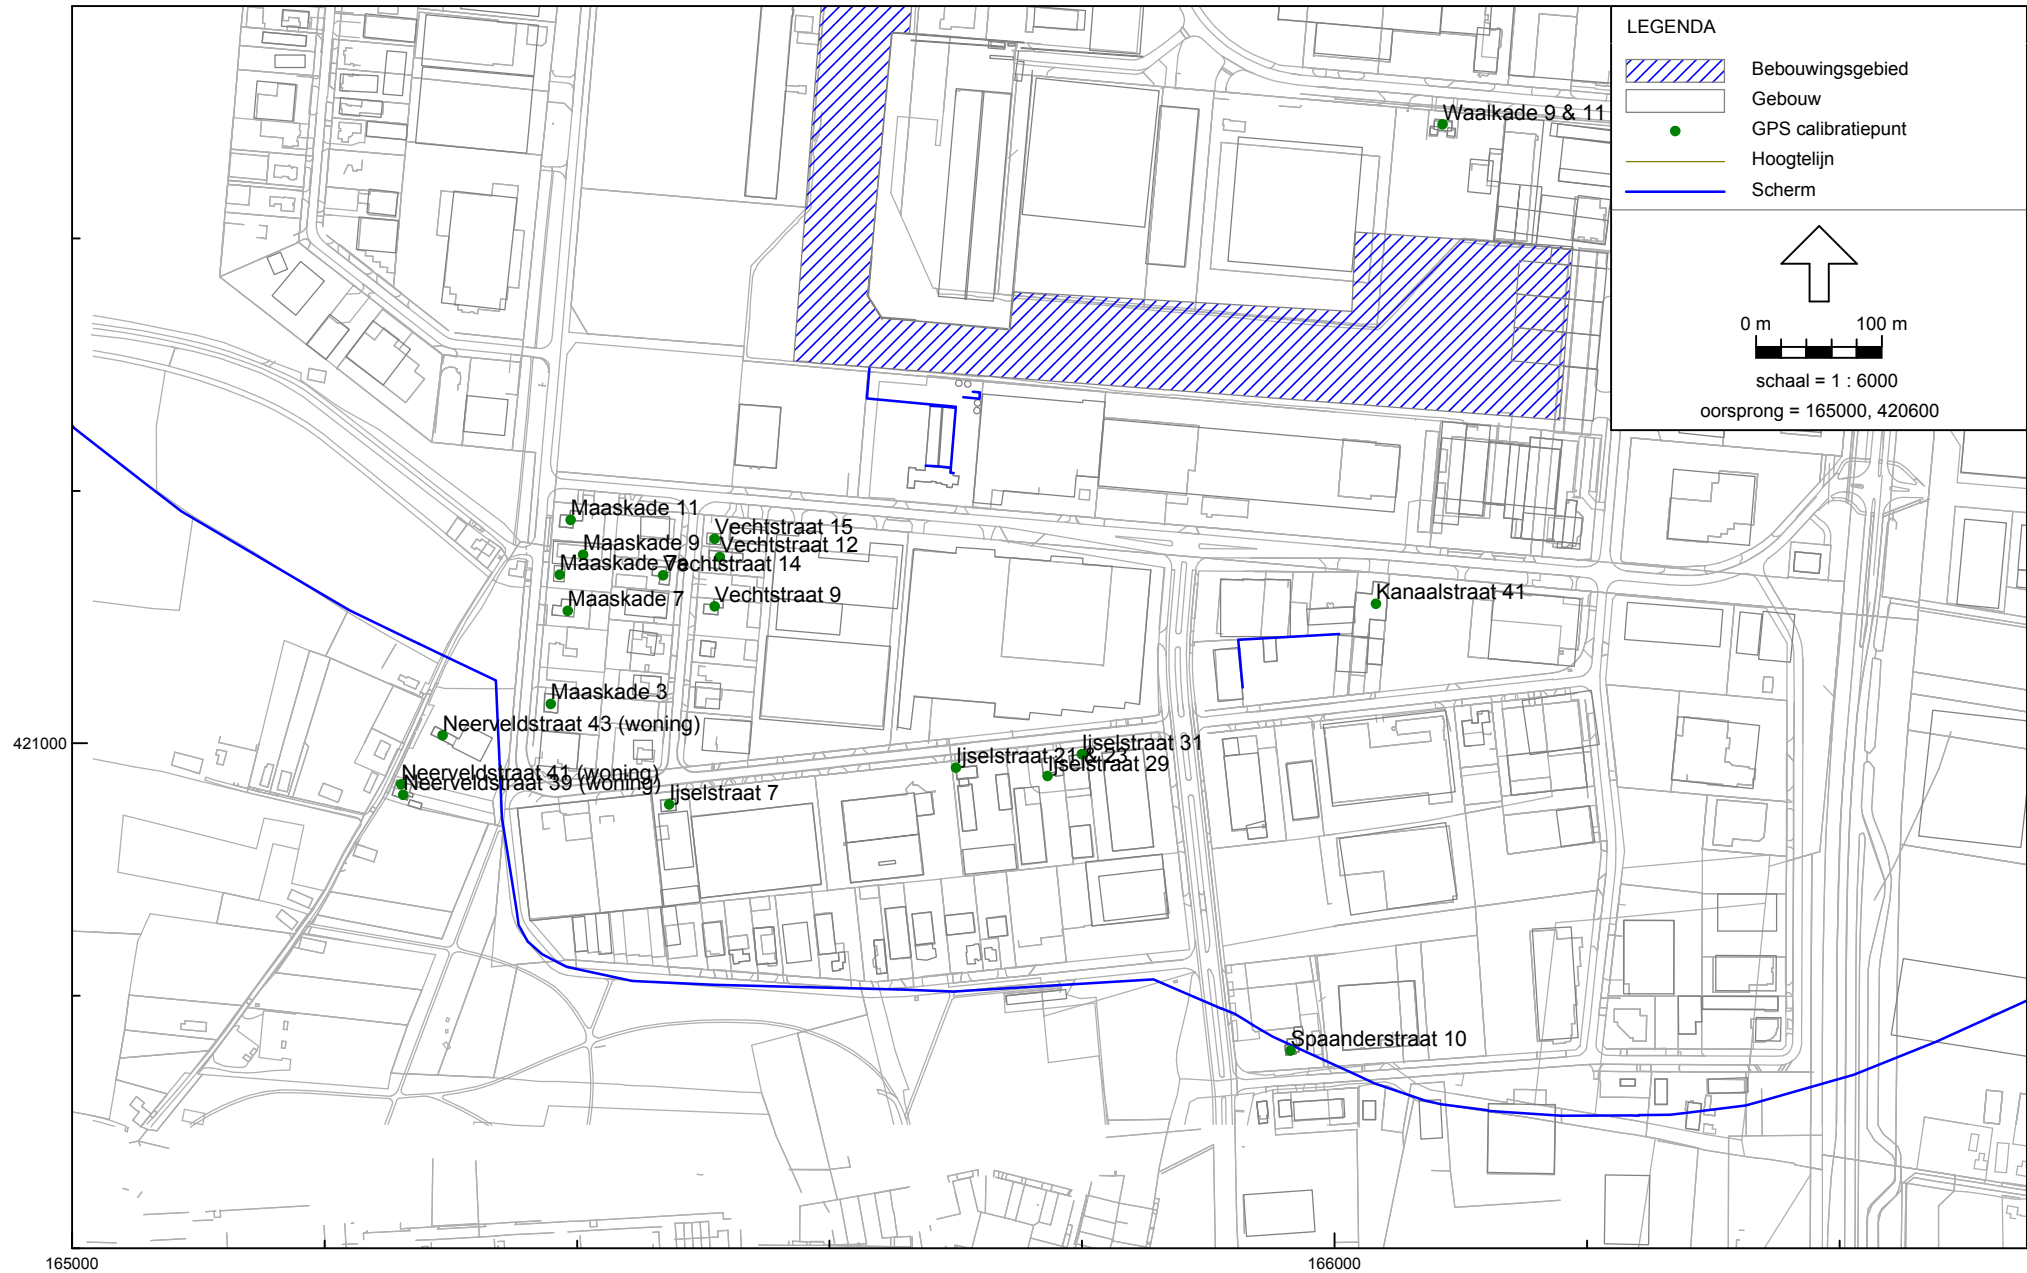

Industrielawaai - IL, geluidbelastingen bij woningen - versie van Elzenburg - figuur 11 [J:\Werkmap\2008\2500\20082559\ModellElzenburg_v5.40 tbv contourberekeningen], Geonose V5.43

Figuur 11a: totaaloverzicht woningen met een aan te vragen hogere grenswaarde

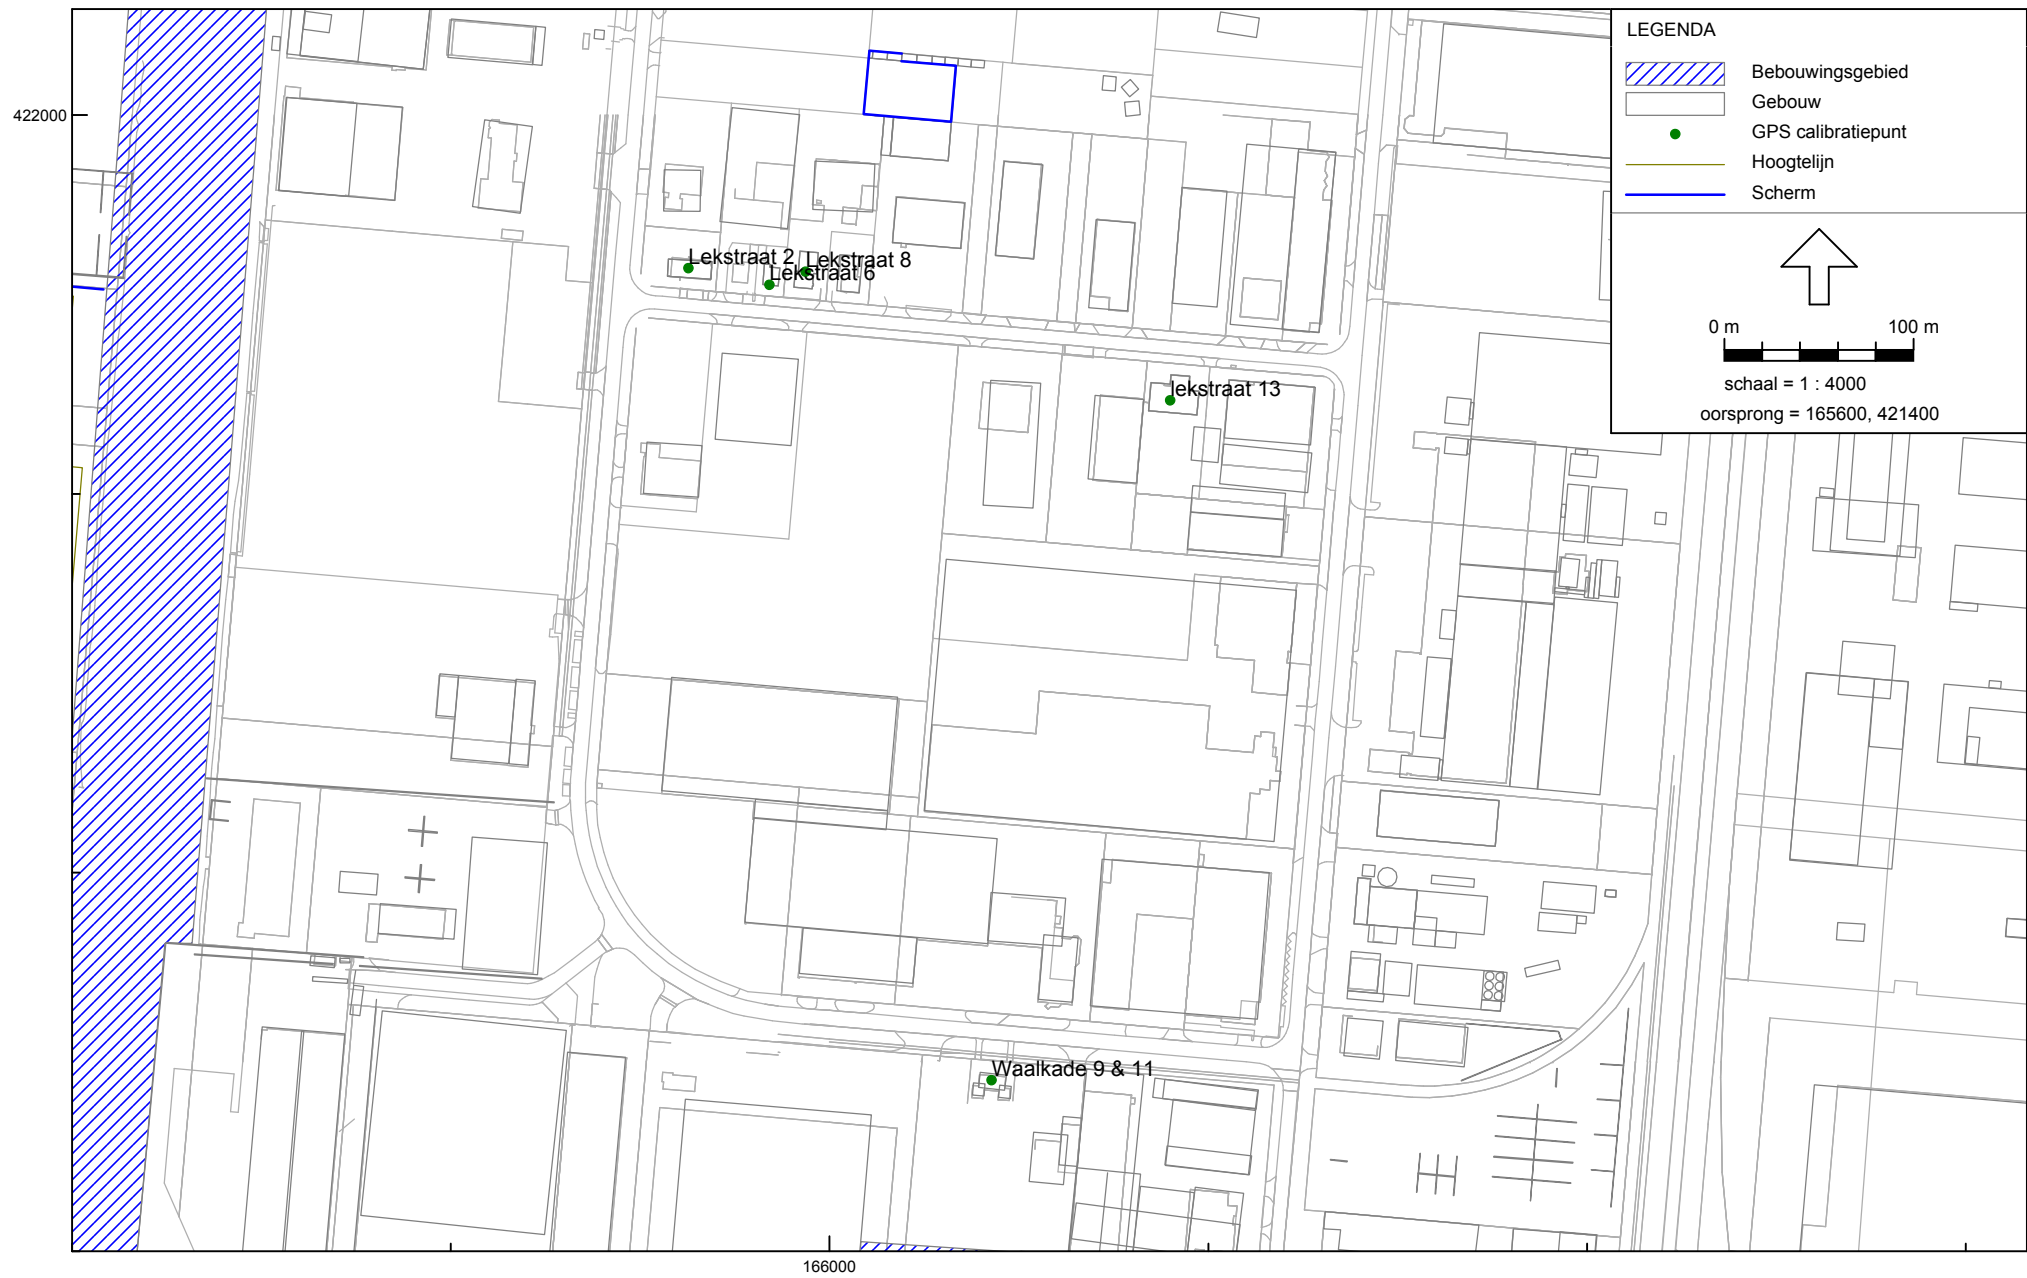

Industrielawaai - IL, geluidbelastingen bij woningen - versie van Elzenburg - figuur 11 [J:\Werkmap\2008\2500\20082559\Model\Elzenburg_v5.40 tbv contourberekeningen], Geonose V5.43

Figuur 11b: totaaloverzicht woningen met een aan te vragen hogere grenswaarde