

Milieueffectrapportage

Vakantiepark en Recreatieve Poort Herperduin

bijlage 13 - Aanvullend geluidsonderzoek



Milieueffectrapportage

Vakantiepark en Recreatieve Poort Herperduin - 2013

Bijlage 13 - Aanvullend geluidsonderzoek 11 april 2012

Van: Pellegron Raphael, R.J.M.
Verzonden: 11 april 2012 13:28

Geachte Commissie m.e.r.,

Op verzoek van Haron van Creij stuur ik je bij dezen een aanvullende set geluidfiguren toe voor het project Herperduin. Zie bijlage.


Het betreft de volgende kaarten:

- Verkeersgeluid A50 en Schaijkseweg prognosejaar 2020 inclusief plan Herperduin.
- Rekengrid op 2,0 m hoogte boven maaiveld.
- Geluidbelastingen in Lden [dB]. Geluidklassen/kleuren conform Handreiking Omgevingslawaai 2011.
- Figuur met bestaande geluidwallen en de nieuwe geluidwalconfiguratie. Walhoogte is in kaarten opgenomen.
- Verschilplot beide situaties.
- Buiten geluidwallen geen geluidrelevante hoogteverschillen in het maaiveld.

Ik ga er van uit dat ik u hiermee voldoende heb geïnformeerd.

Met vriendelijke groet,

Raphael J.M. Pellegron
senior adviseur businessunit Milieu en Veiligheid
Advies- en Ingenieursbureau Oranjewoud

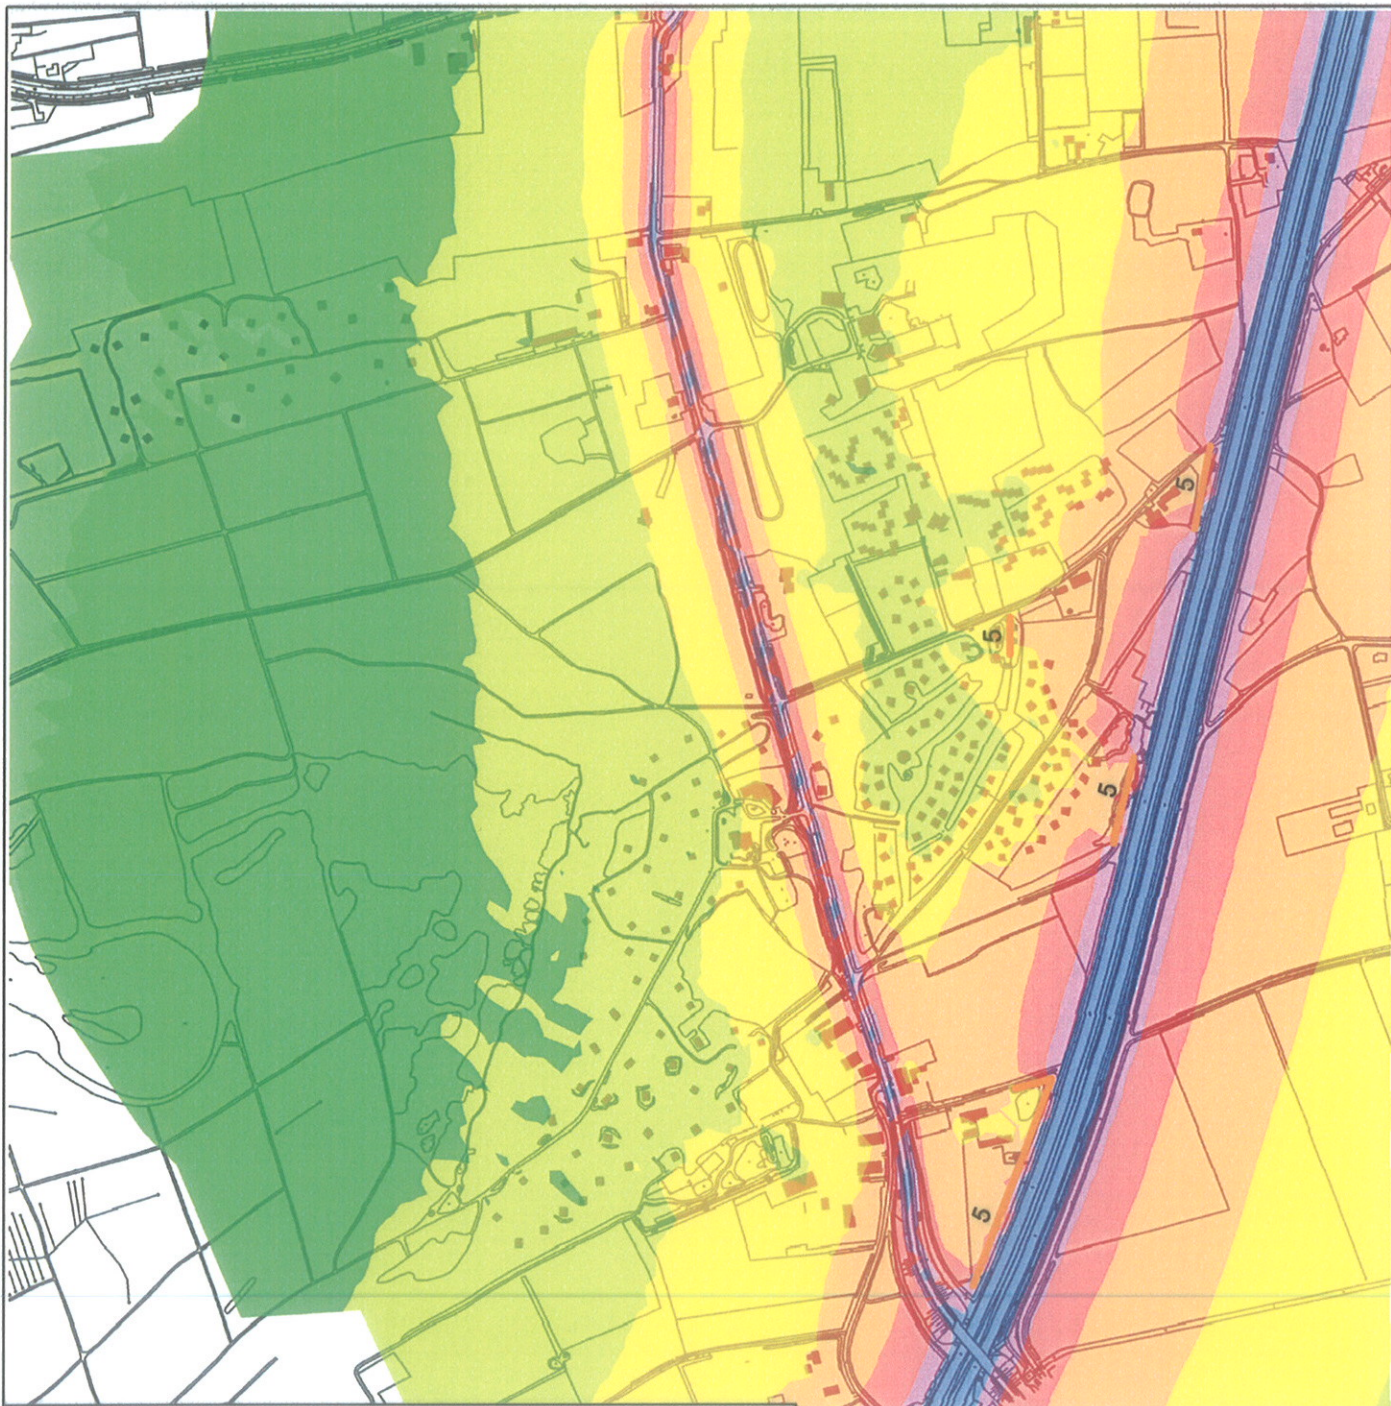

Legenda

— bestaande situatie geluidwallen (+ hoogte [m] t.o.v. maaiveld)

verkeersgeluid 2020 [dB]

zonder nieuwe geluidwallen

	<45
	45 - 50
	50 - 55
	55 - 60
	60 - 65
	65 - 70
	70 - 75
	<75

CO	11-4-2012	definitief	RP
NR		WIJZIGING	GET

OPDRACHTGEVER
Gemeente Oss
Haron van Creijl

PROJECTOMSCHRIJVING
M.e.r. en bestemmingsplan
Recreatieve Poort en vakantiepark Herperduin

KAARTITEL
Geluidcontouren Lden
Maaiveld + 2,0 m

STATUS
DEFINITIEF

OIS SPECIALIST
R. Pellegrin

PROJECTLEIDER
C. Helmes


SCHAAL
1:5.500

FORMAAT
A3

BLAD IN BLADEN
1 IN 3

KAARTNUMMER
1

WIJZ NR
CO

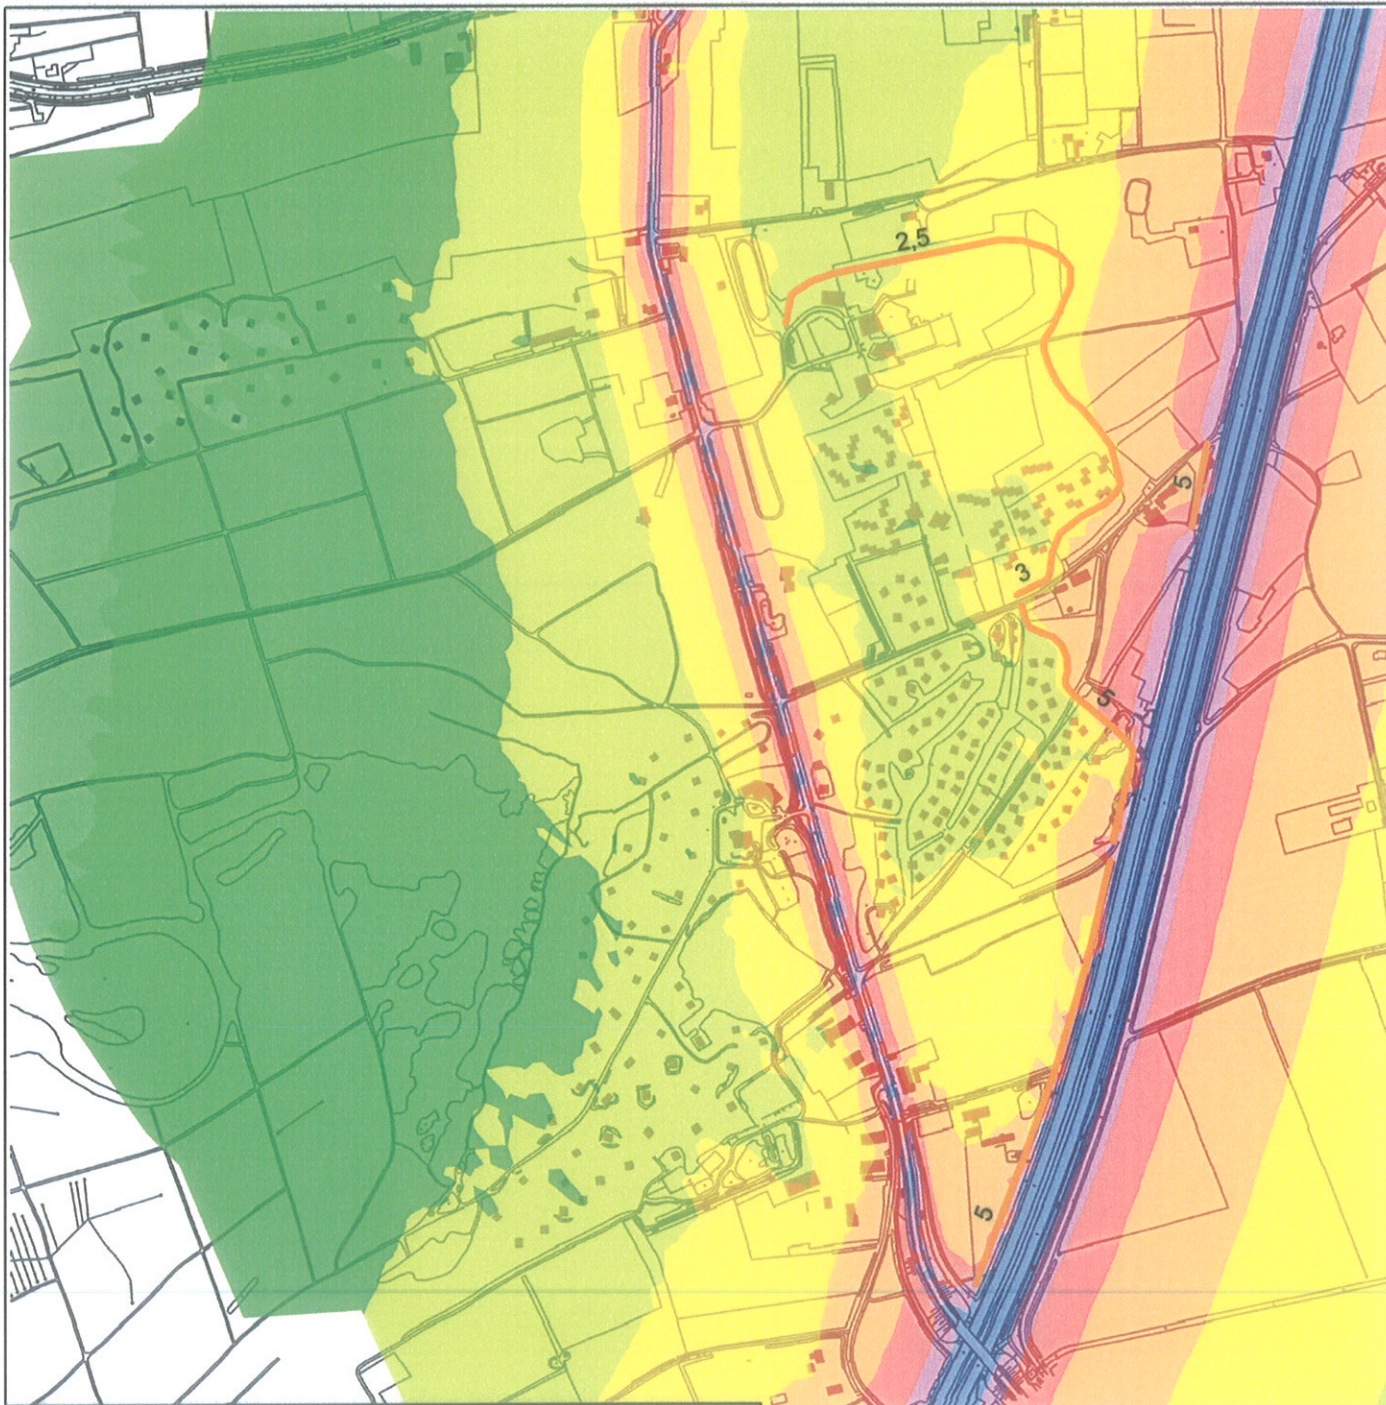

Legenda

— nieuwe situatie geluidwallen (+ hoogte [m] t.o.v. maaiveld)

verkeersgeluid 2020 [dB]

met nieuwe geluidwallen

- <45
- 45 - 50
- 50 - 55
- 55 - 60
- 60 - 65
- 65 - 70
- 70 - 75
- <75

CO	11-4-2012	definitief	RP
NR		WIJZIGING	GET

OPDRACHTGEVER	Gemeente Oss	GIS SPECIALIST	R. Pellegrini	SCHAAL	1:5.500
	Haron van Creijl	PROJECTLEIDER	C. Helmes	FORMAAT	A3
PROJECTOMSCHRIJVING	M.e.r. en bestemmingsplan			BLAD IN BLADEN	2 IN 3
	Recreatieve Poort en vakantiepark Herperduin			KAARTNUMMER	WJZ NR
KAARTTITEL	Geluidcontouren Lden			1	CO
	Maaiveld + 2,0 m				
STATUS	DEFINITIEF				



Legenda

— nieuwe situatie geluidwallen (+ hoogte [m] t.o.v. maaiveld)

verkeersgeluid 2020 [dB]

afname door nieuwe geluidwallen

- <-4,0
- 4,0 tot -2,0
- 2,0 tot -0,5
- 0,5 tot 0,5
- 0,5 tot 2,0

CO	11-4-2012	definitief	RP
NR	DATUM	WIJZIGING	GET

OPDRACHTGEVER	Gemeente Oss	OIS SPECIALIST	R. Pellegrom	SCHAAL	1:5.500
	Haron van Creijl	PROJECTLEIDER	C. Helmes	FORMAAT	A3
PROJECTOMSCHRIJVING	M.e.r. en bestemmingsplan	BLAD IN BLADEN	3 IN 3		
	Recreatieve Poort en vakantiepark Herperduin	KAARTNUMMER	1	WIJZ NR	CO
KAARTTITEL	Geluidcontouren Lden				
	Maaiveld + 2,0 m				
STATUS	DEFINITIEF				