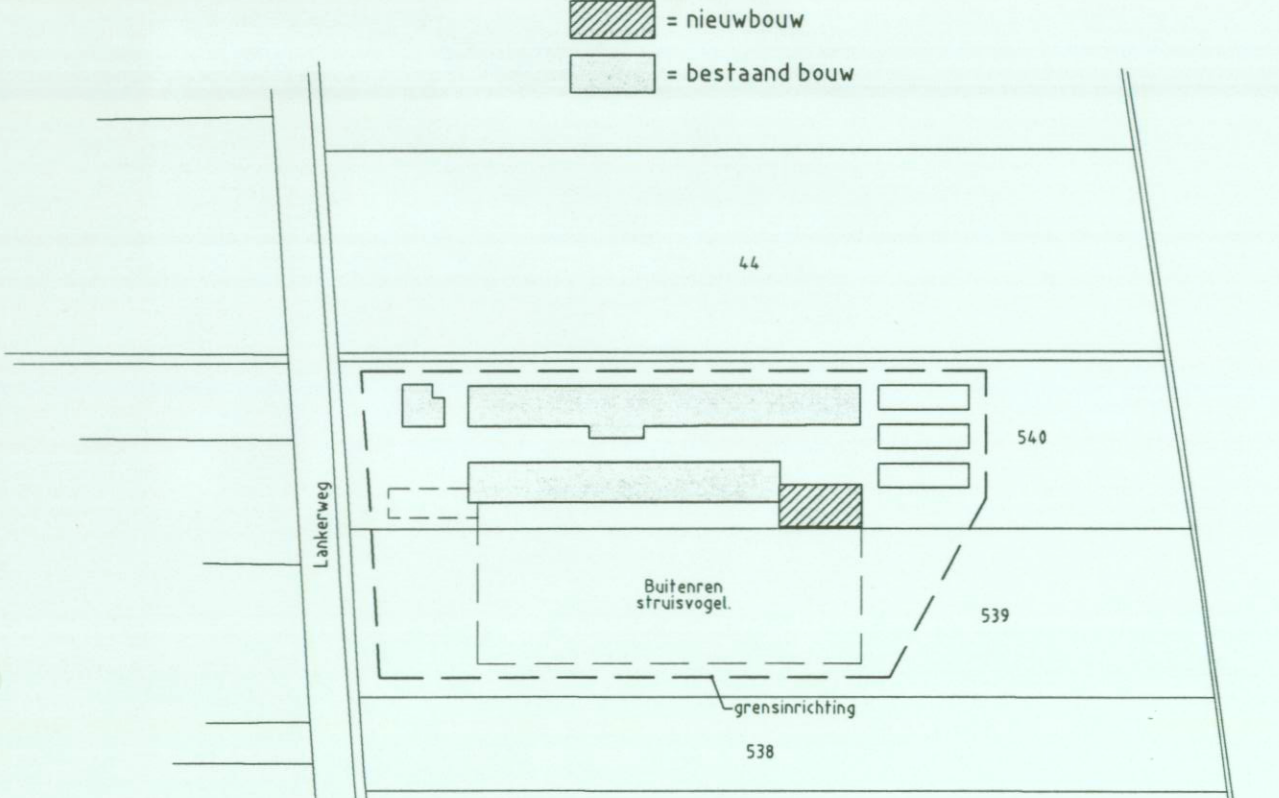
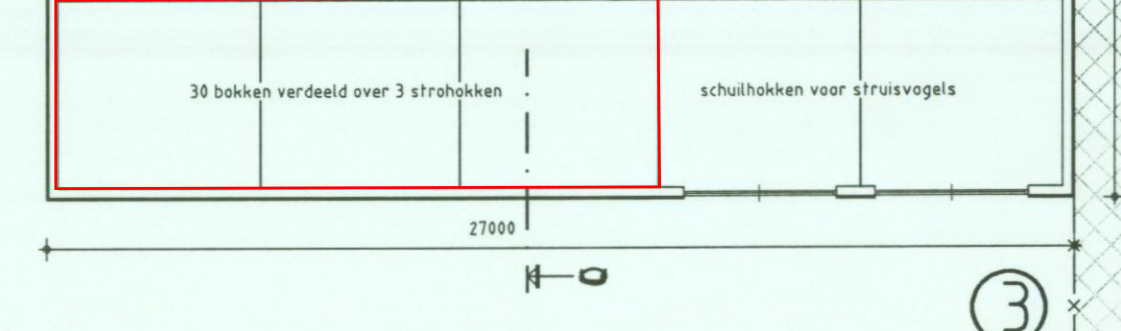
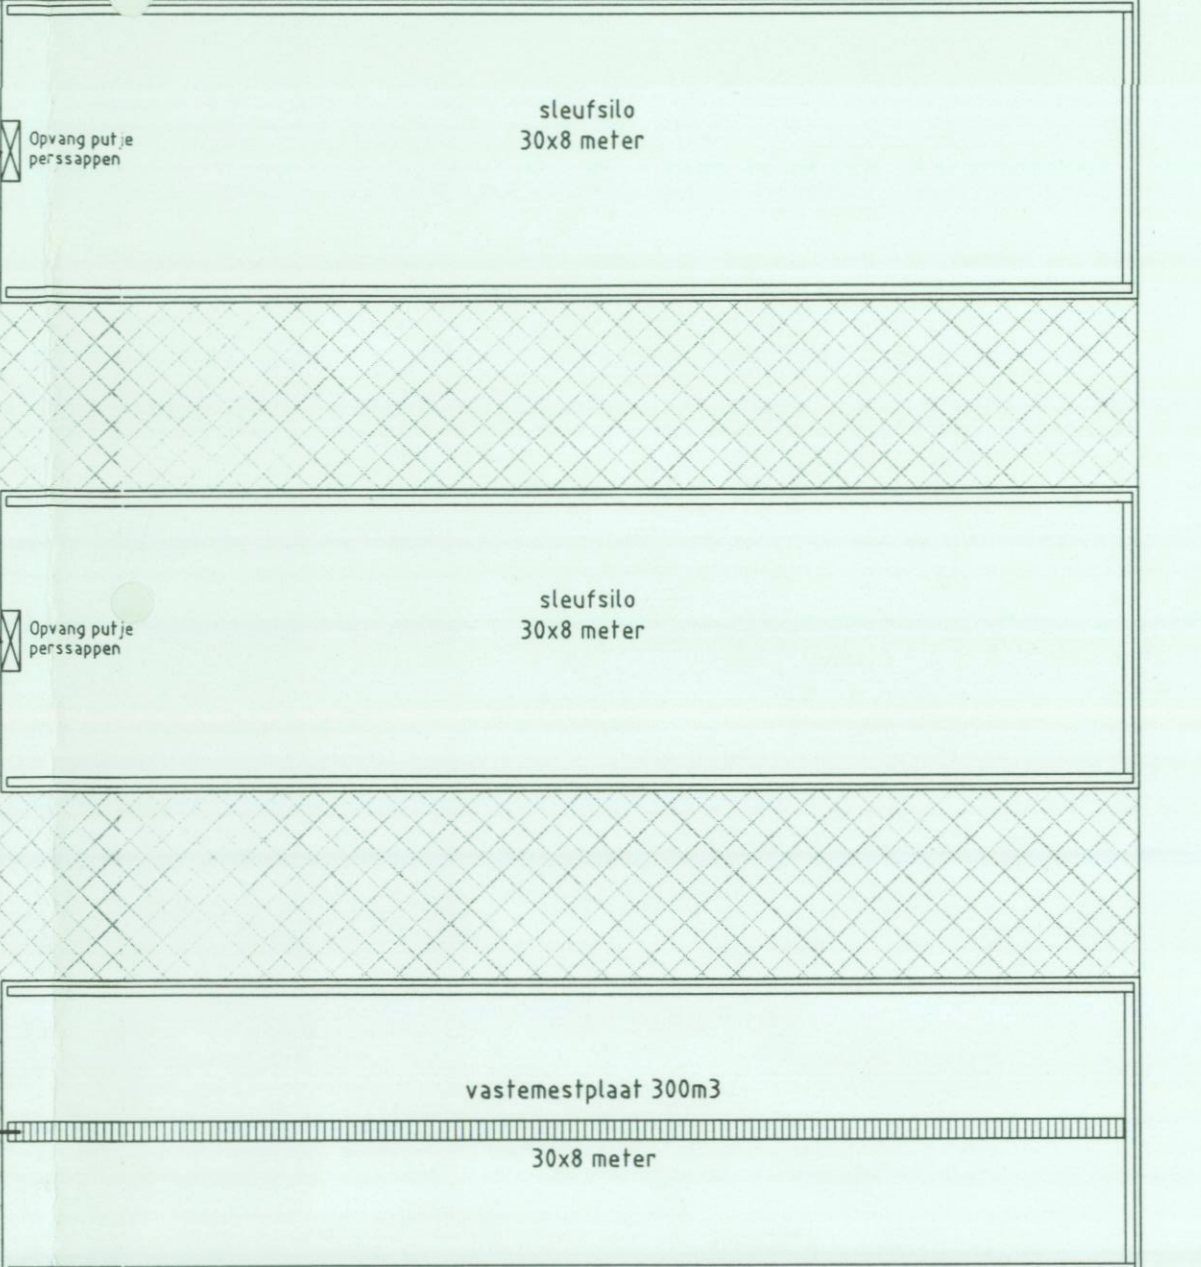
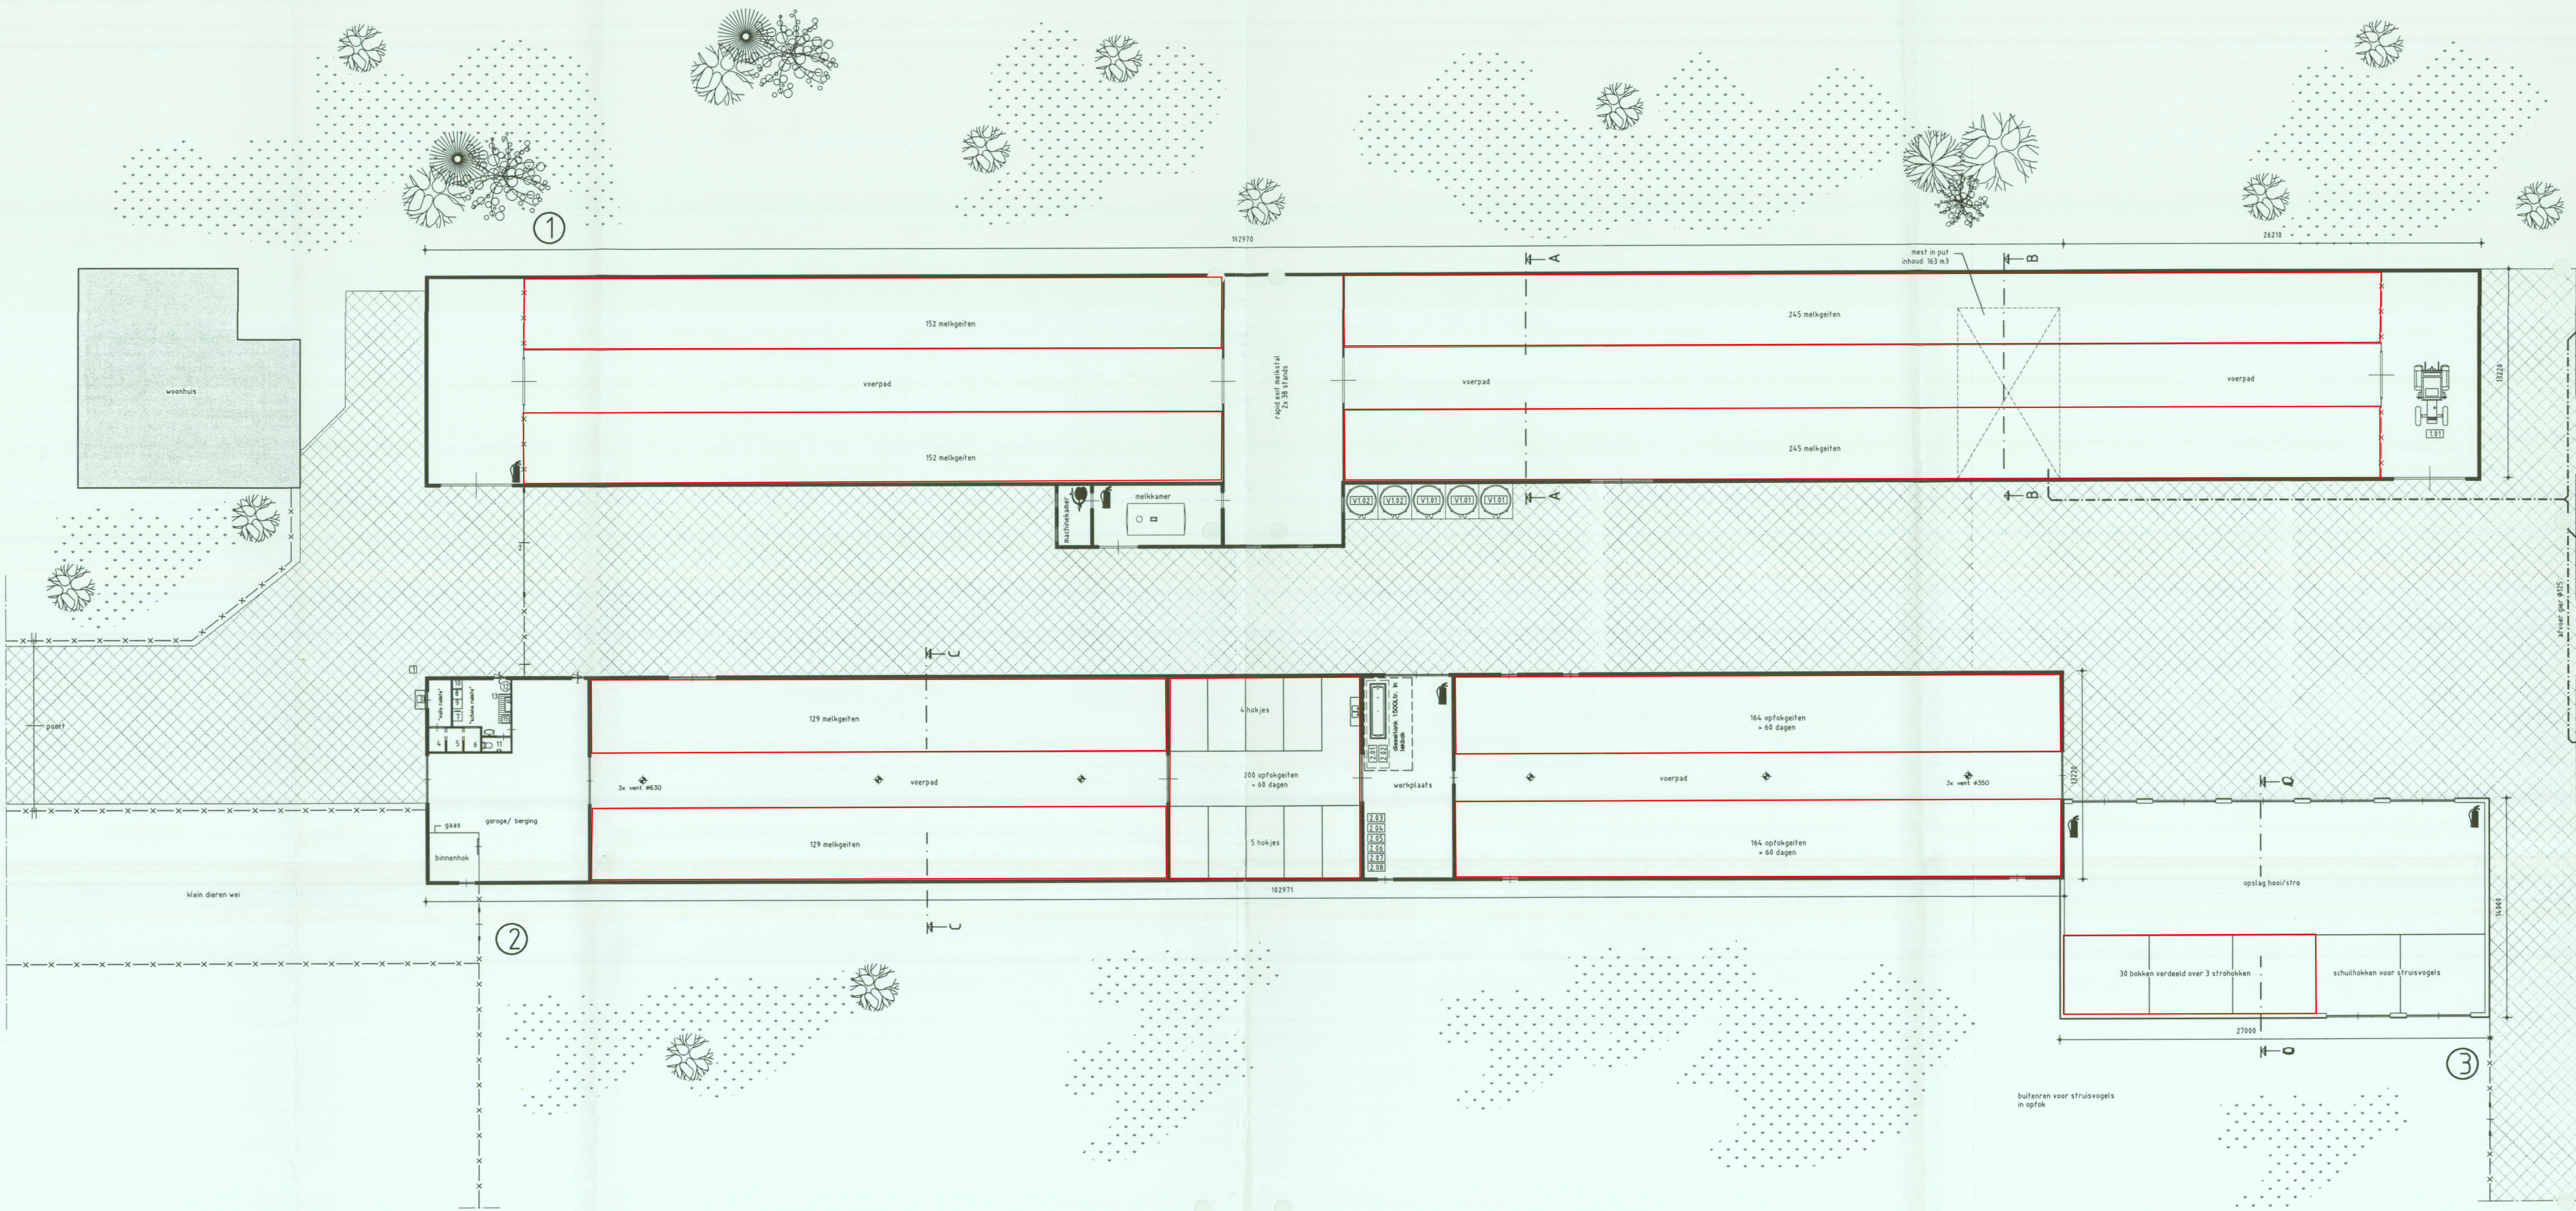


Situatie:
gemeente: Maren-Kessel
sectie: G
nummer(s): 540/ 539
schaal: 1:2500
plaatselijk bekend:
Lankerweg 1 te Maren-Kessel





Behoort bij besluit van
Burgemeester en Wethouders van
de gemeente Lijth
- 5 MRT 2000
Mij bekend
Hoofd sector Ruimte & Wonen

GEMEENTE LIT
INGEKOMEN
- 8 OKT 2007
No

Behoort bij aanvraag vergunning Wet Milieubeheer
d.d. 2-10-2007 de aanvrager

Dierbezetting stal 1, 2 en 3	
1052 melkgeiten	
200 opfokgeiten < 60 dgn.	
328 opfokgeiten < 60 dgn.	
30 bokken	
400 struisvogels < 4 mnd.	
200 struisvogels < 4 < 12 mnd.	

- RENV001:
- 1.01 = fraktoir 45kW
 - 2.01 = afgewerkte olie 60ltr. boven lekkak
 - 2.02 = smeeroilie 60ltr. boven lekkak
 - 2.03 = bron voorzien van pomp 3kW
 - 2.04 = medicijnenkast
 - 2.05 = bestrijdingsmiddelen max. 25kg
 - 2.06 = kast verproducten
 - 2.07 = werkplaats 7,5kW
 - 2.08 = heater (petroleum) mobil 35 kW
 - VT.01 = voersilo 8m3 (3x)
 - VT.02 = voersilo 12m3 (2x)
- Hygiënesluit:
- 1 = melkput
 - 2 = afvalstare poort
 - 3 = ontsaetingsbak
 - 4 = ontsaetingsbak "vul geleidelijk"
 - 5 = douchewater
 - 6 = ontsaetingsbak "schone geleidelijk"
 - 7 = kast tlv. schone bedrijfskleding
 - 8 = droger
 - 9 = wasmachine
 - 10 = combi-CV / boiler
 - 11 = toilet
 - 12 = wasmand tlv. vuile bedrijfskleding
 - 13 = natlaarstroom en opvangbak
 - 14 = laarzen
 - 15 = laarzenwasser
- Melk/machines:
- 1. melkput 9000ltr.
 - 2. roeromotor 0,35kW
 - 3. boiler 80ltr. 1,5kW (2x)
 - 4. vacuumpomp 2,2kW (2x)
 - 5. melkput 2,2kW (2x)
 - 6. koelaggregaat 5,7kW
 - 7. koelstof R 507 / 13kg
 - 8. hete luchtoverdrager 35kW
 - 9. reinigingsmiddel 3x30ltr.
 - 10. Ton koeling koelstof R 507

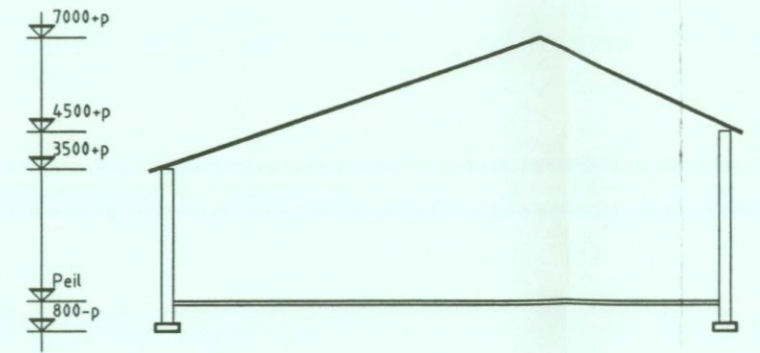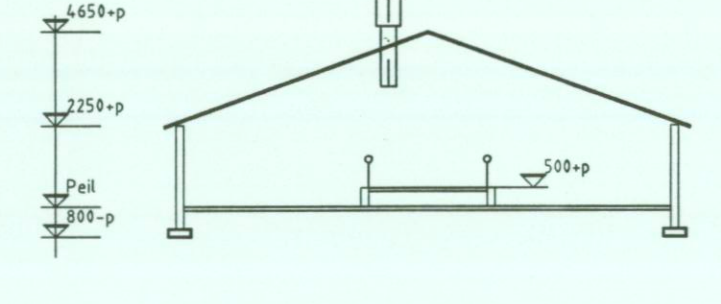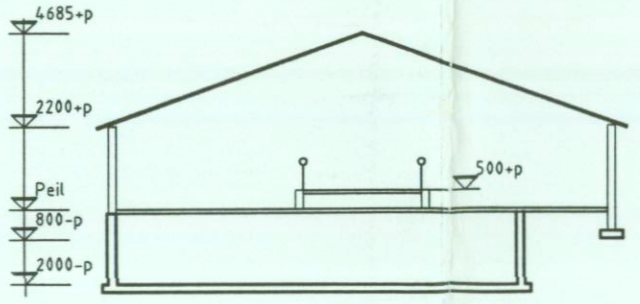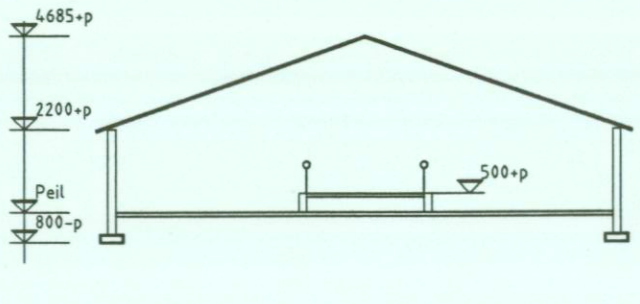

Doorsnede A-A / B-B
1. melk-geiten
wanden : metselwerk
dak : golfplaten
goothoogte : 2200+P
nokhoogte : 4685+P
ventilatie : -
verwarming : -
mestopslag : vaste mest / mest in put inh. 163 m3

Doorsnede C-C
2. melk/opfokgeiten
wanden : metselwerk
dak : golfplaten
goothoogte : 2250+P
nokhoogte : 4650+P
ventilatie : mech. 3x Ø630 ; 3xØ350
verwarming : -
mestopslag : vaste mest in pot

Doorsnede D-D
3. opslagloods/ bokken-/ struisvogels stallen
wanden : damwand
dak : golfplaten
goothoogte : 3500/ 4500+P
nokhoogte : 7000+P
ventilatie : -
verwarming : -
mestopslag : vaste mest

gewijzigd:	werk	opdrachtgever
a. 22-03-01 R.W.		Dhr. M.J.J. Ploegmakers
b. 22-05-01 M.O.		Lankerweg 1
c. 20-08-07 f.v.l.		5398 CM Maren-Kessel
d. 17-09-'07 S.M.		0412-479717
e.		
f.		
Biosfeerveld 3 5463 GK Veghel Tel. 0413-35 46 44 Fax. 0413-35 36 20 Info@vanemmerikbv.nl www.vanemmerikbv.nl		get. P.B. d.d. 22-07-98 proj.leid. F. van Leuken doc.nr. 01569 schaal 1:2500
VAN EMMERIK & VANDER WEIDE B.V. bouw en adviesbureau		E07604 H1