

Legenda

Pompputten actief

Schietwilg

Nieuw - Iep sp.

Nieuw - Hoogstam fruitboom

Poort

Nieuw - Greppels

Hekwerk

Bedrijfsgebouw

Brug

Gazon extensief

Klinkerverharding

Nieuw - Natuurvriendelijke oever

Fauna- en kruidenrijk grasland


Nieuw - Struweel

Verharding

Nieuw - Vogelkijkpunt

Watergang

Watergang verondiepen

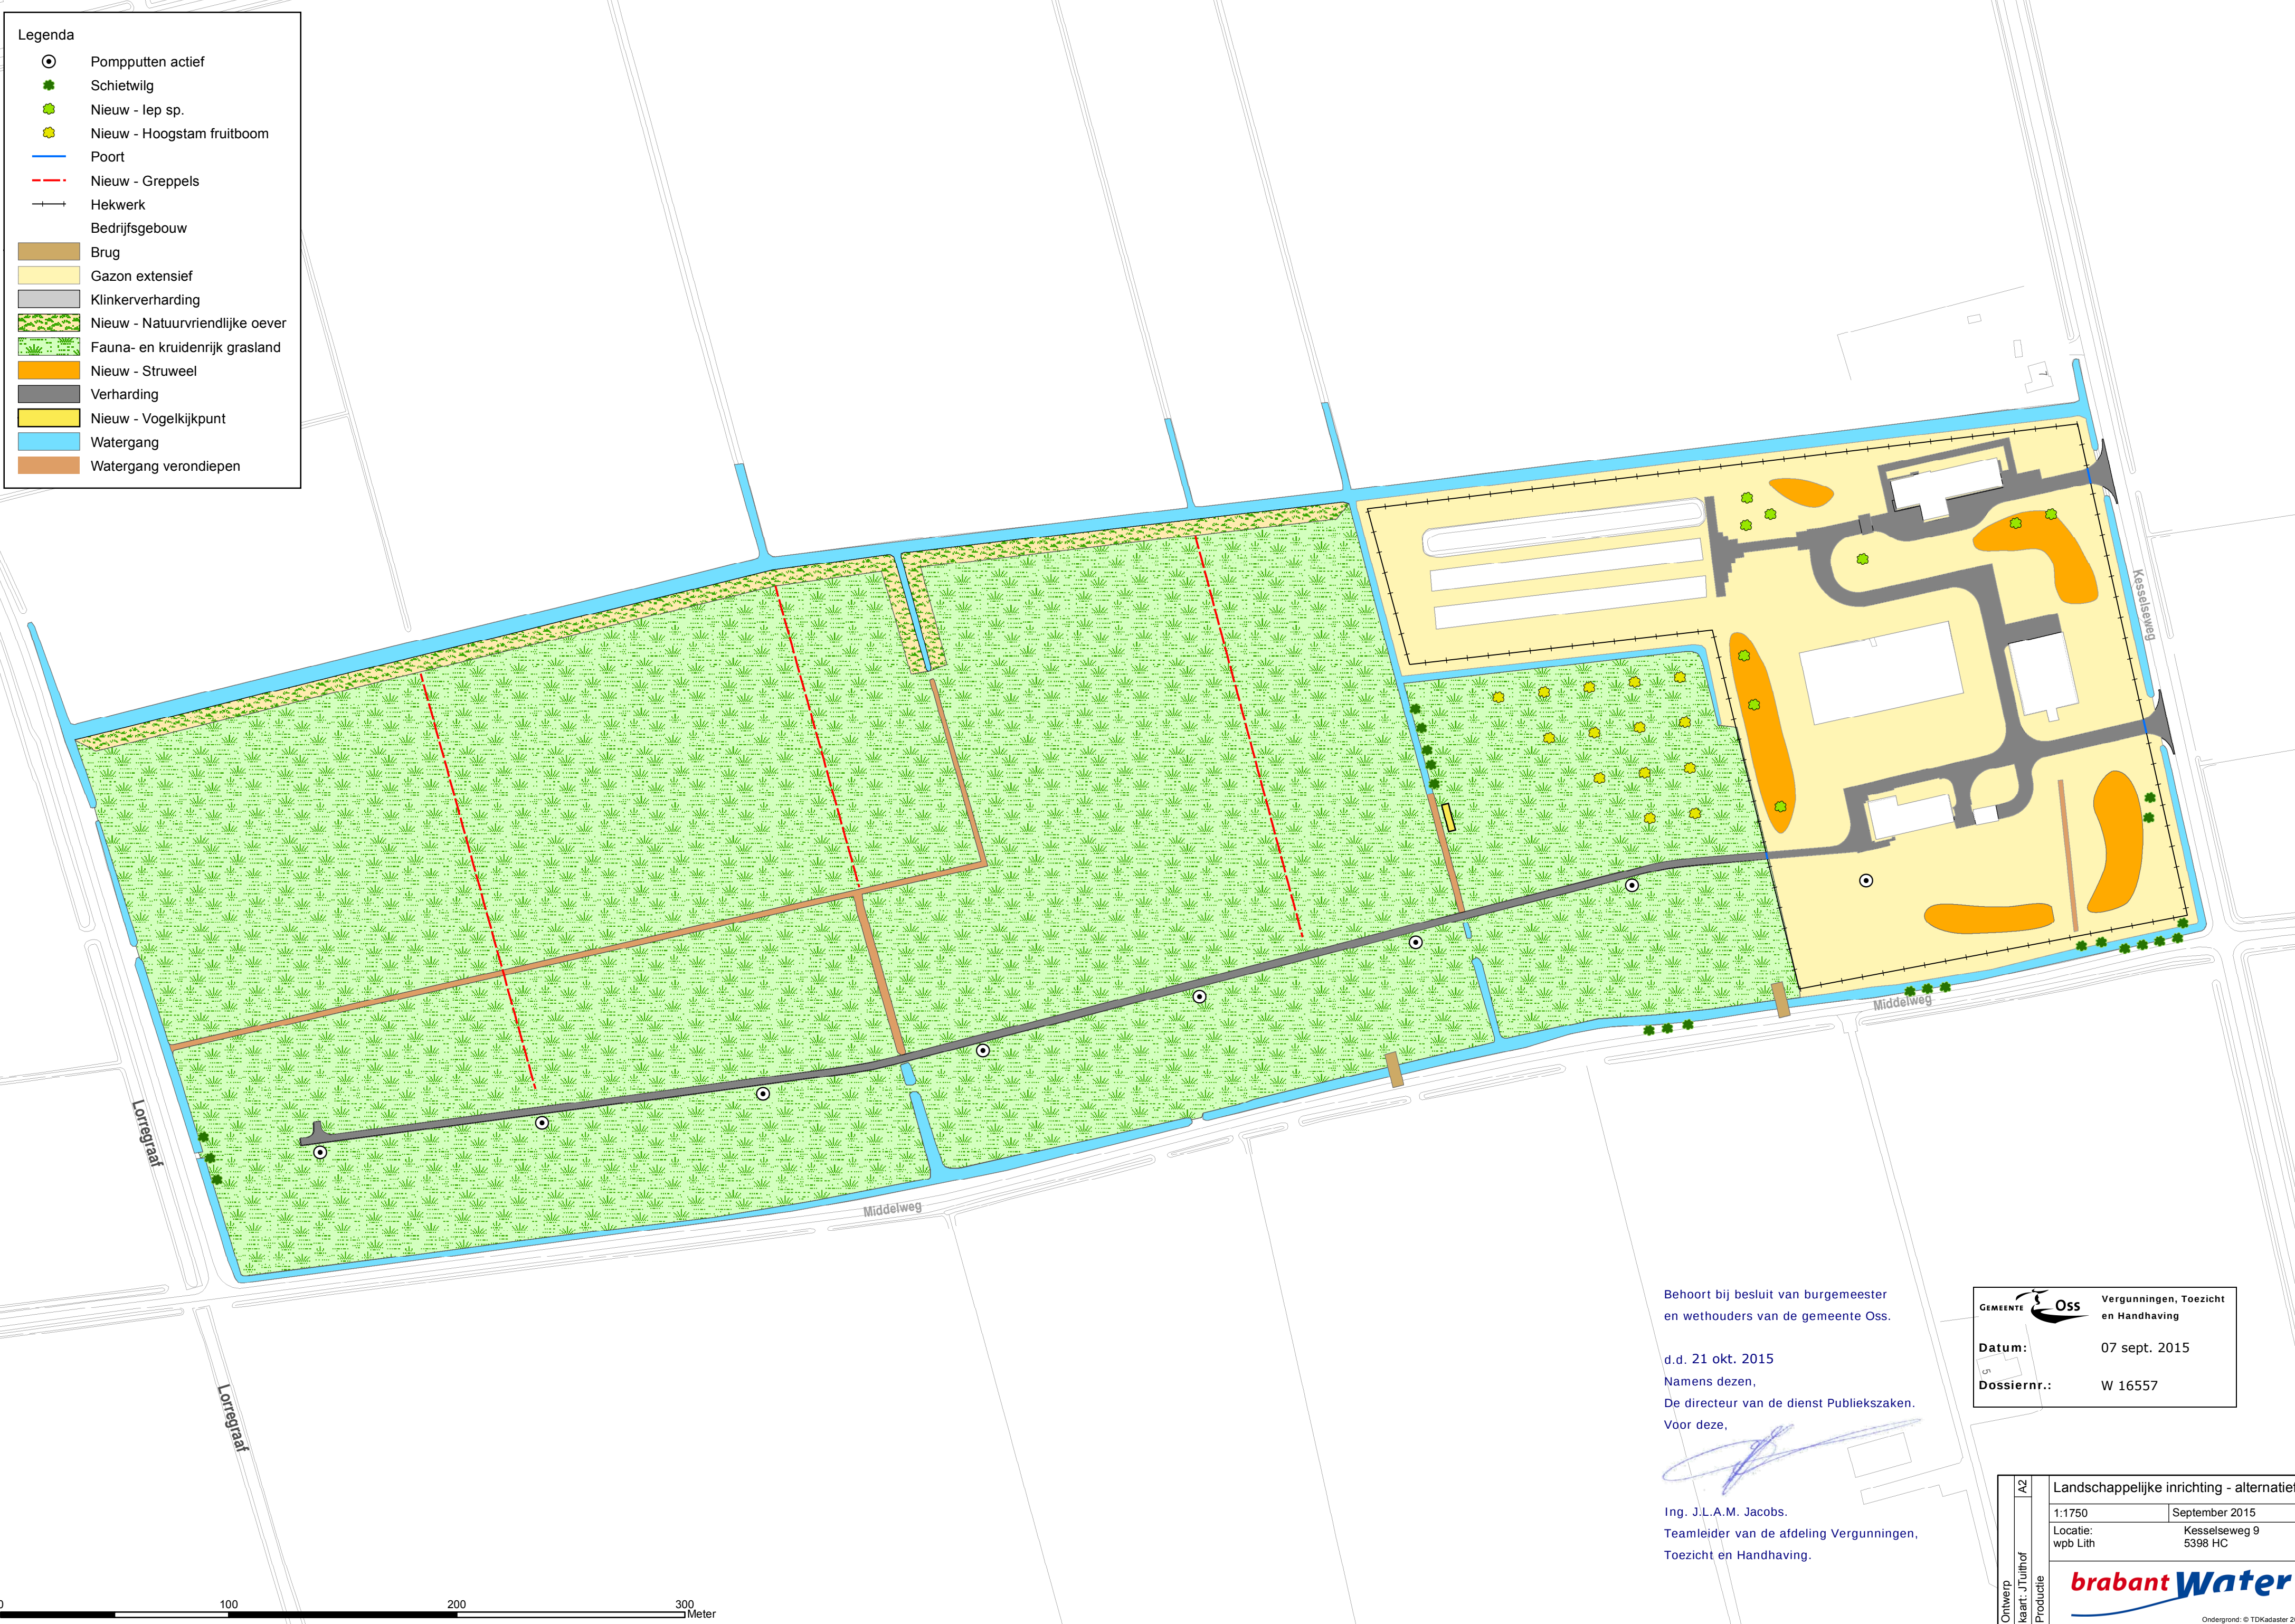

Behoort bij besluit van burgemeester
en wethouders van de gemeente Oss.

d.d. 21 okt. 2015
Namens dezen,
De directeur van de dienst Publiekszaken.
Voor deze,

Ing. J.L.A.M. Jacobs.
Teamleider van de afdeling Vergunningen,
Toezicht en Handhaving.

GEMEENTE

Oss

Vergunningen, Toezicht
en Handhaving

Datum:

07 sept. 2015

Dossiernr.:

W 16557

Ontwerp kaart: J.Tuithof Productie	A2	Landschappelijke inrichting - alternatief	
		1:1750	September 2015
		Locatie:	Kesselseweg 9 5398 HC

Ondergrond: © TDKadaster 2010