



Behoort bij besluit van burgemeester
en wethouders van de gemeente Oss.


d.d. 7 november 2019
Namens dezen,



Ing. J.L.A.M. Jacobs.
Procesmanager van de afdeling Vergunningen,
Toezicht en Handhaving.


Openbare weg ca. 12.500+NAP

Bouwpeil (peil=0) is bovenkant magazijnvloer = 13.500+NAP

Bestaand terrein van hte DC is gemiddeld ca. 11.900+NAP
en van het parkeerterrein 11.500+NAP

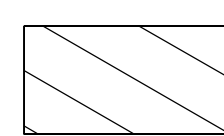 Kadastrale gegevens:
Gemeente Oss
Sectie B nummer 6418 gedeeltelijk
Grootte ca. 91.889m²

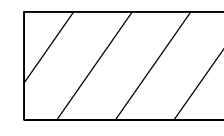
 Kadastrale gegevens:
Gemeente Oss
Sectie B nummer 6416 gedeeltelijk
Grootte ca. 31.358m²

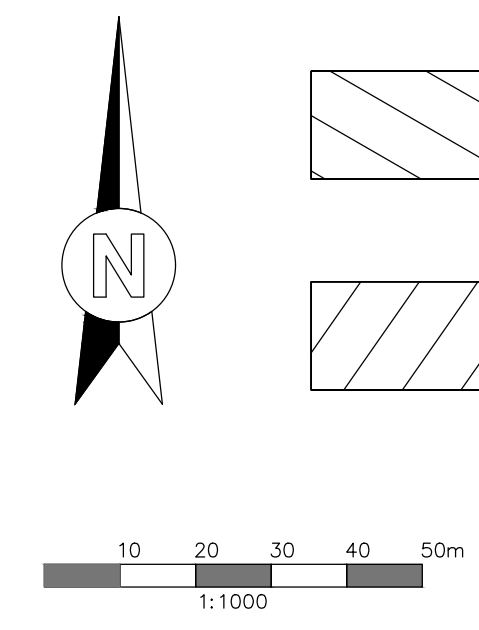




 Acaciapark 138 - 1213 LD HILVERSUM T. 035 624 32 64 E. info@davincivastgoed.nl www.davincivastgoed.nl		4	
		3	
		2	
		1 Mfn	29-05-2019
Get: Mfn	Schaal: 1:2000	Datum: 06-05-2019	Blad: 200-00

Opdr.gever: **PLUS Retail B.V.**
Project: Nieuwbouw distributiecentrum Oss
Onderwerp: Bouwaanvraag - Situatie


Werknummer:
1901

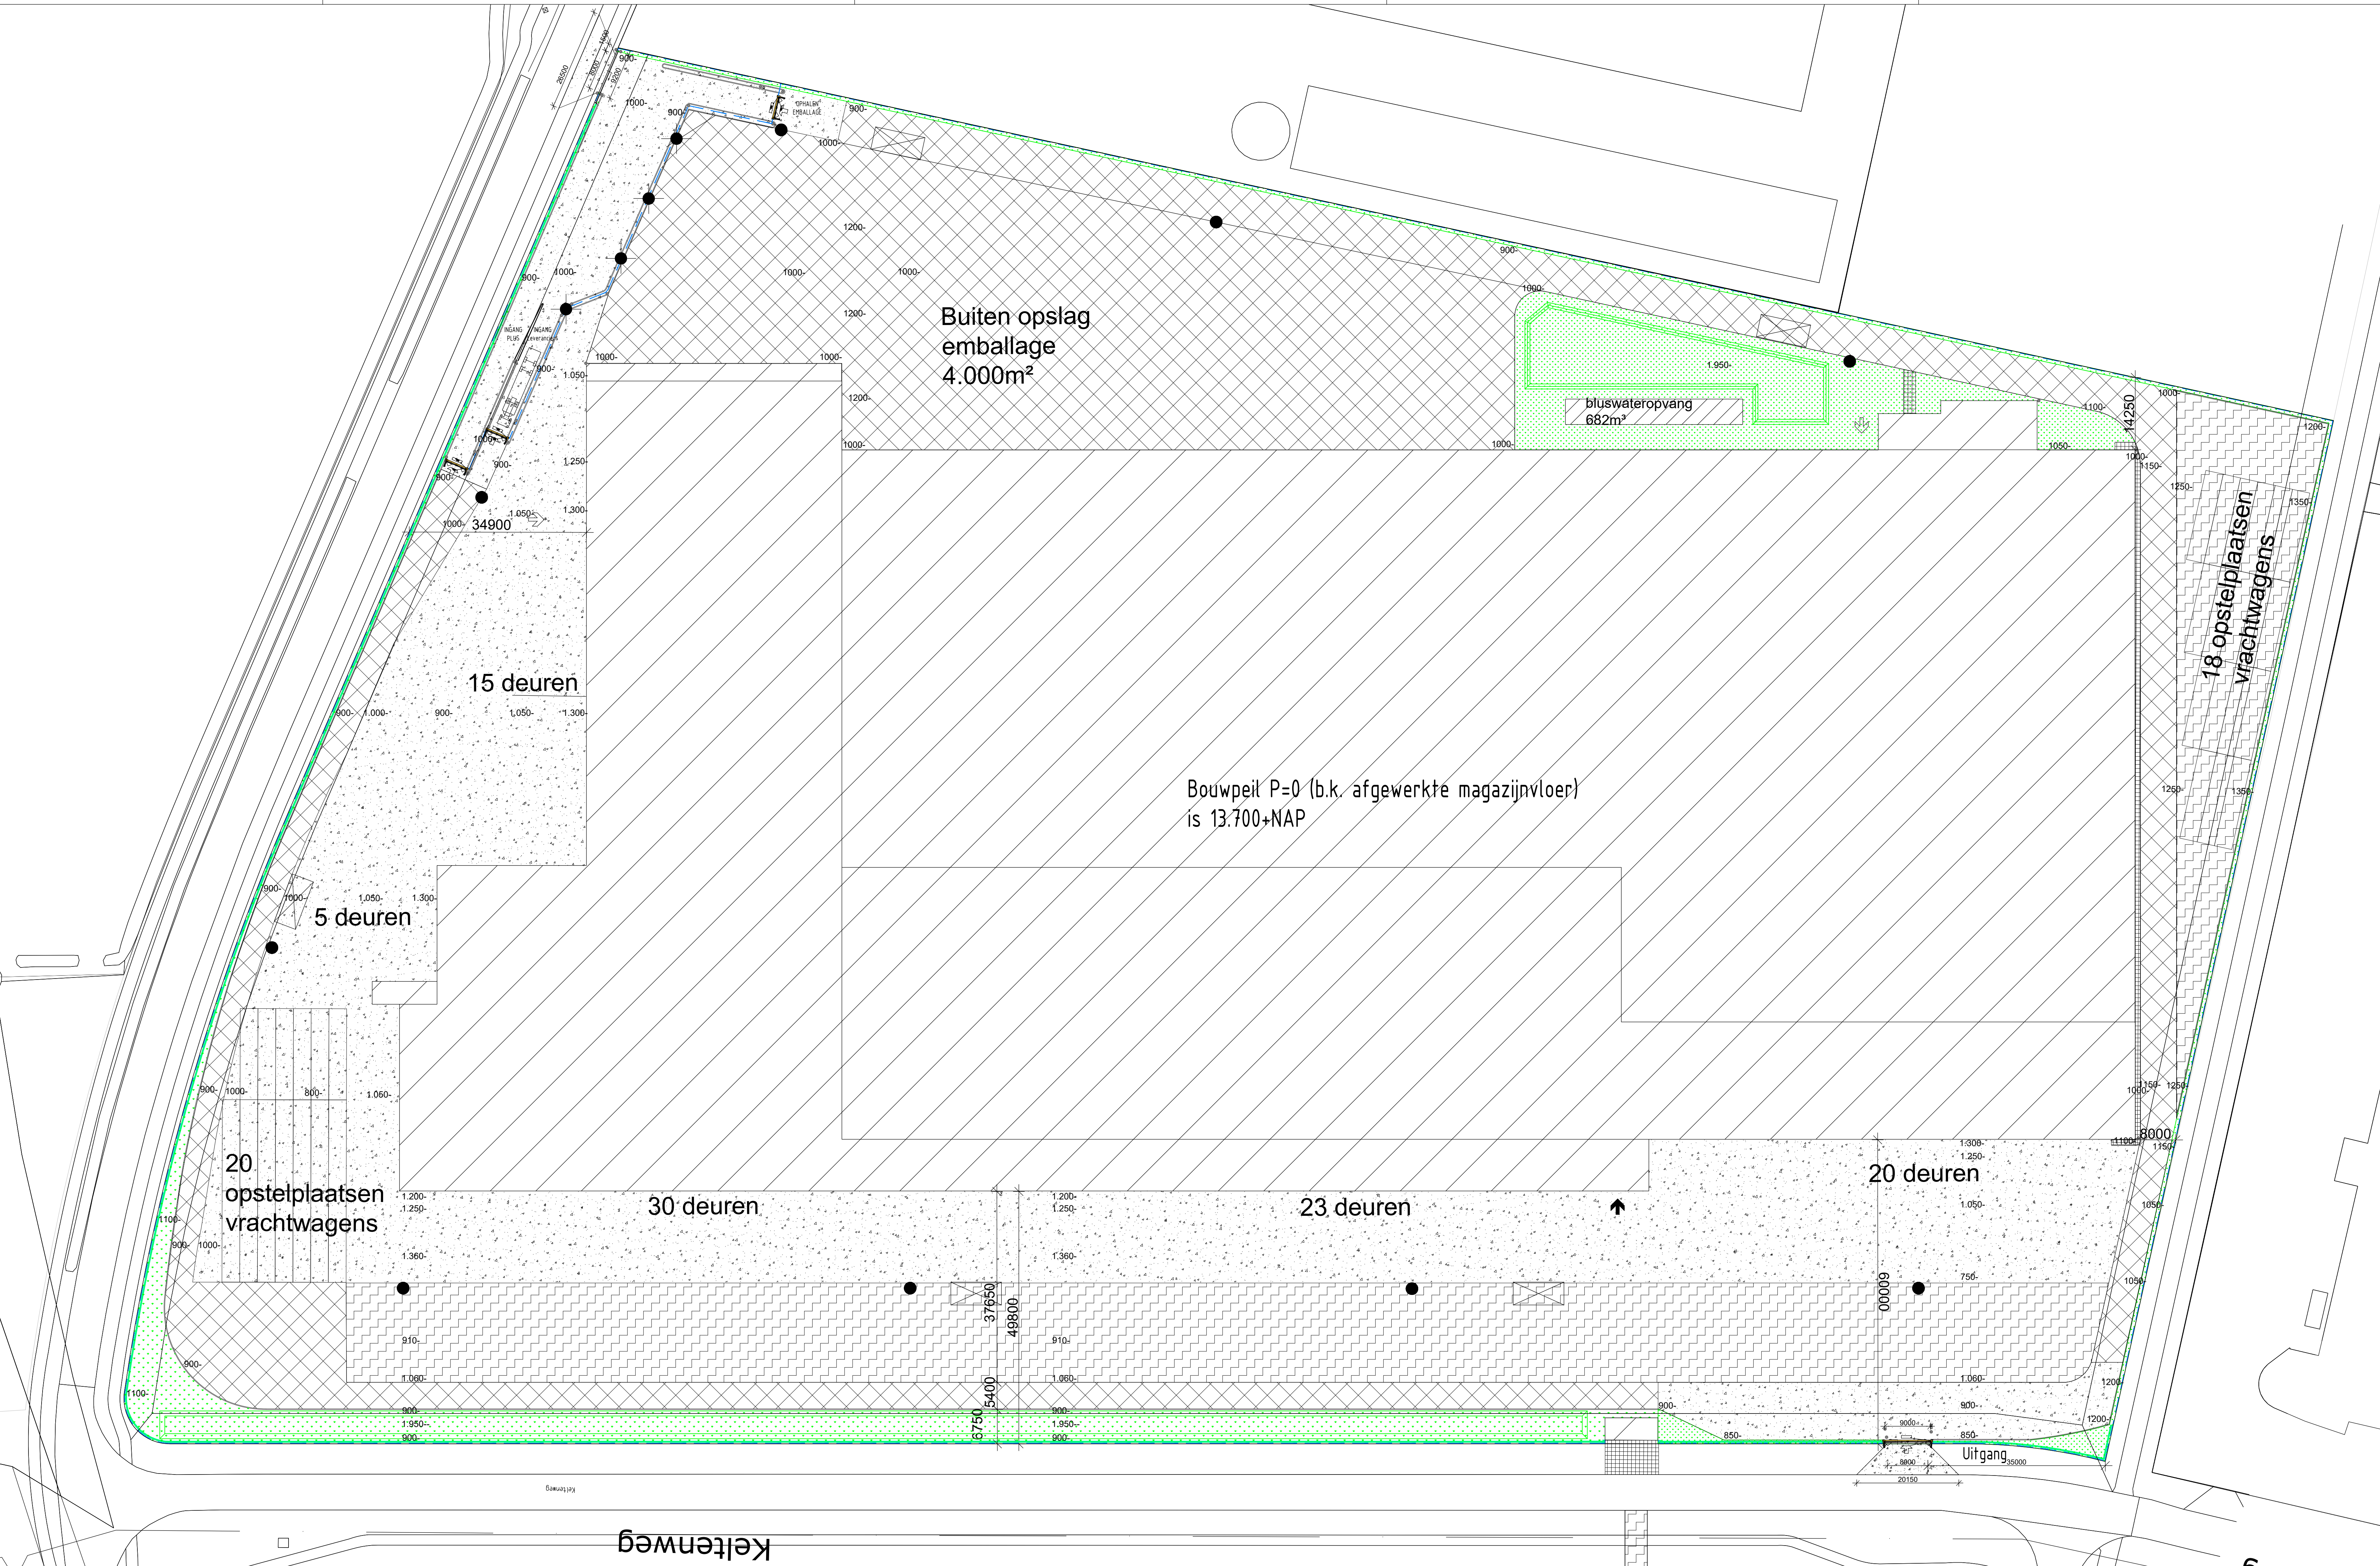

- Gebouw
- Straatklinkers
- Betontegels
- Asfalt
- Onverhard/groenperk
- Beton verharding
- Opvang bluswater
- Spiljenhekwerk 2 meter hoog
- Haag ca. 1000mm hoog
- Communicatie zuil ("praatpaal")
- Speedgate
- Staal/beton afschermpaal
- Vlaggenmast met banier
- Opstelplaats brandweer
- Hydrant, ondergrondse brandkraan
- Ingang brandweer
- Neven ingang brandweer

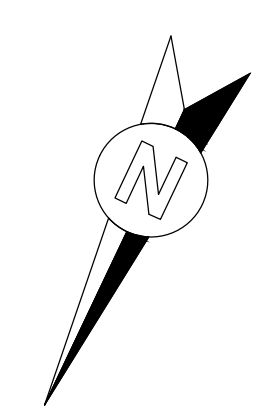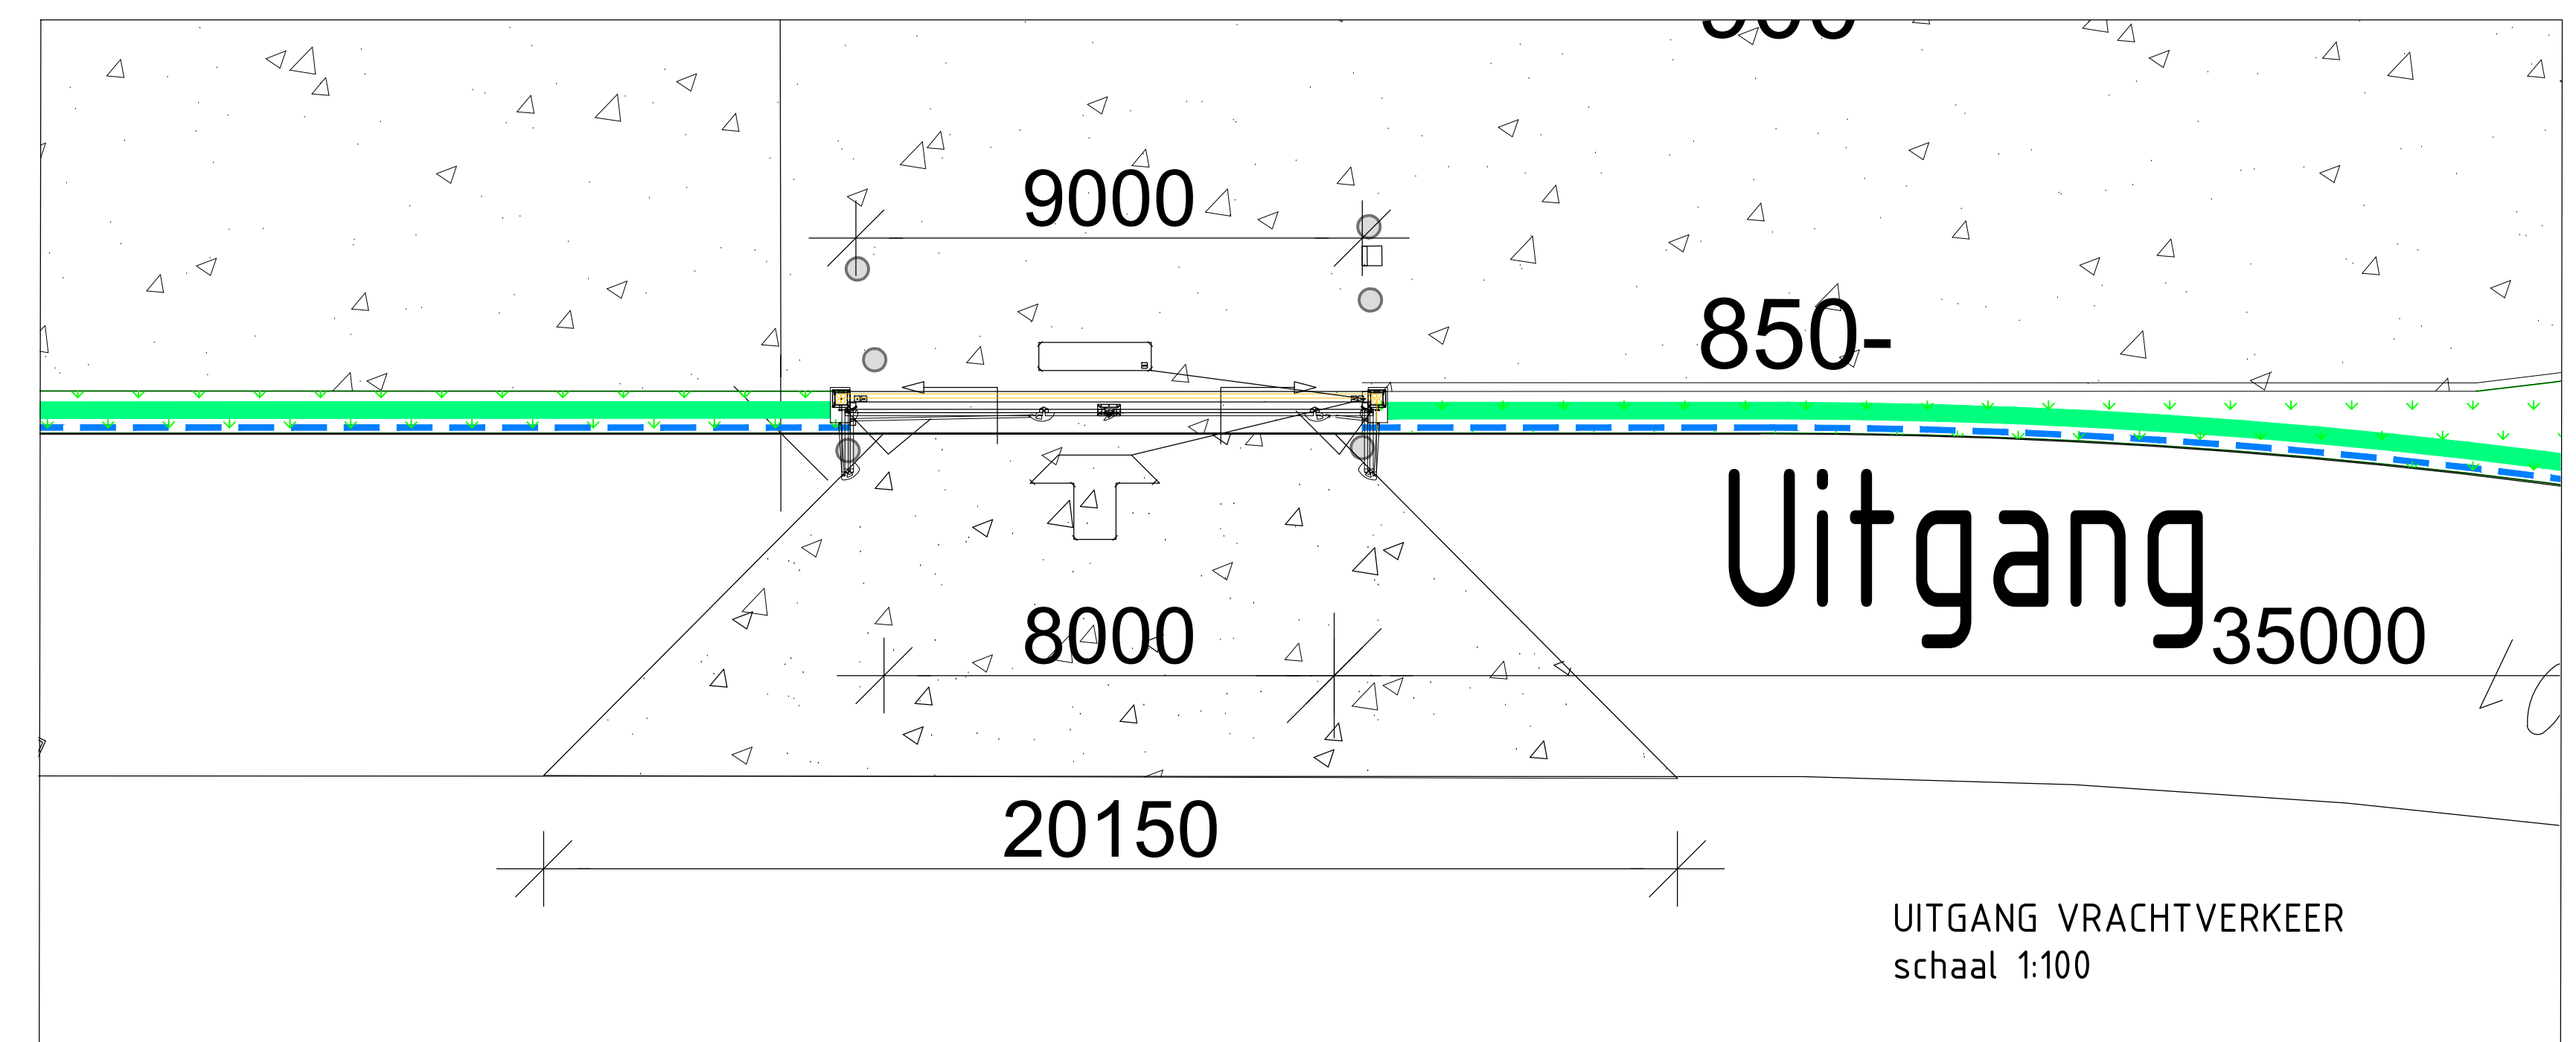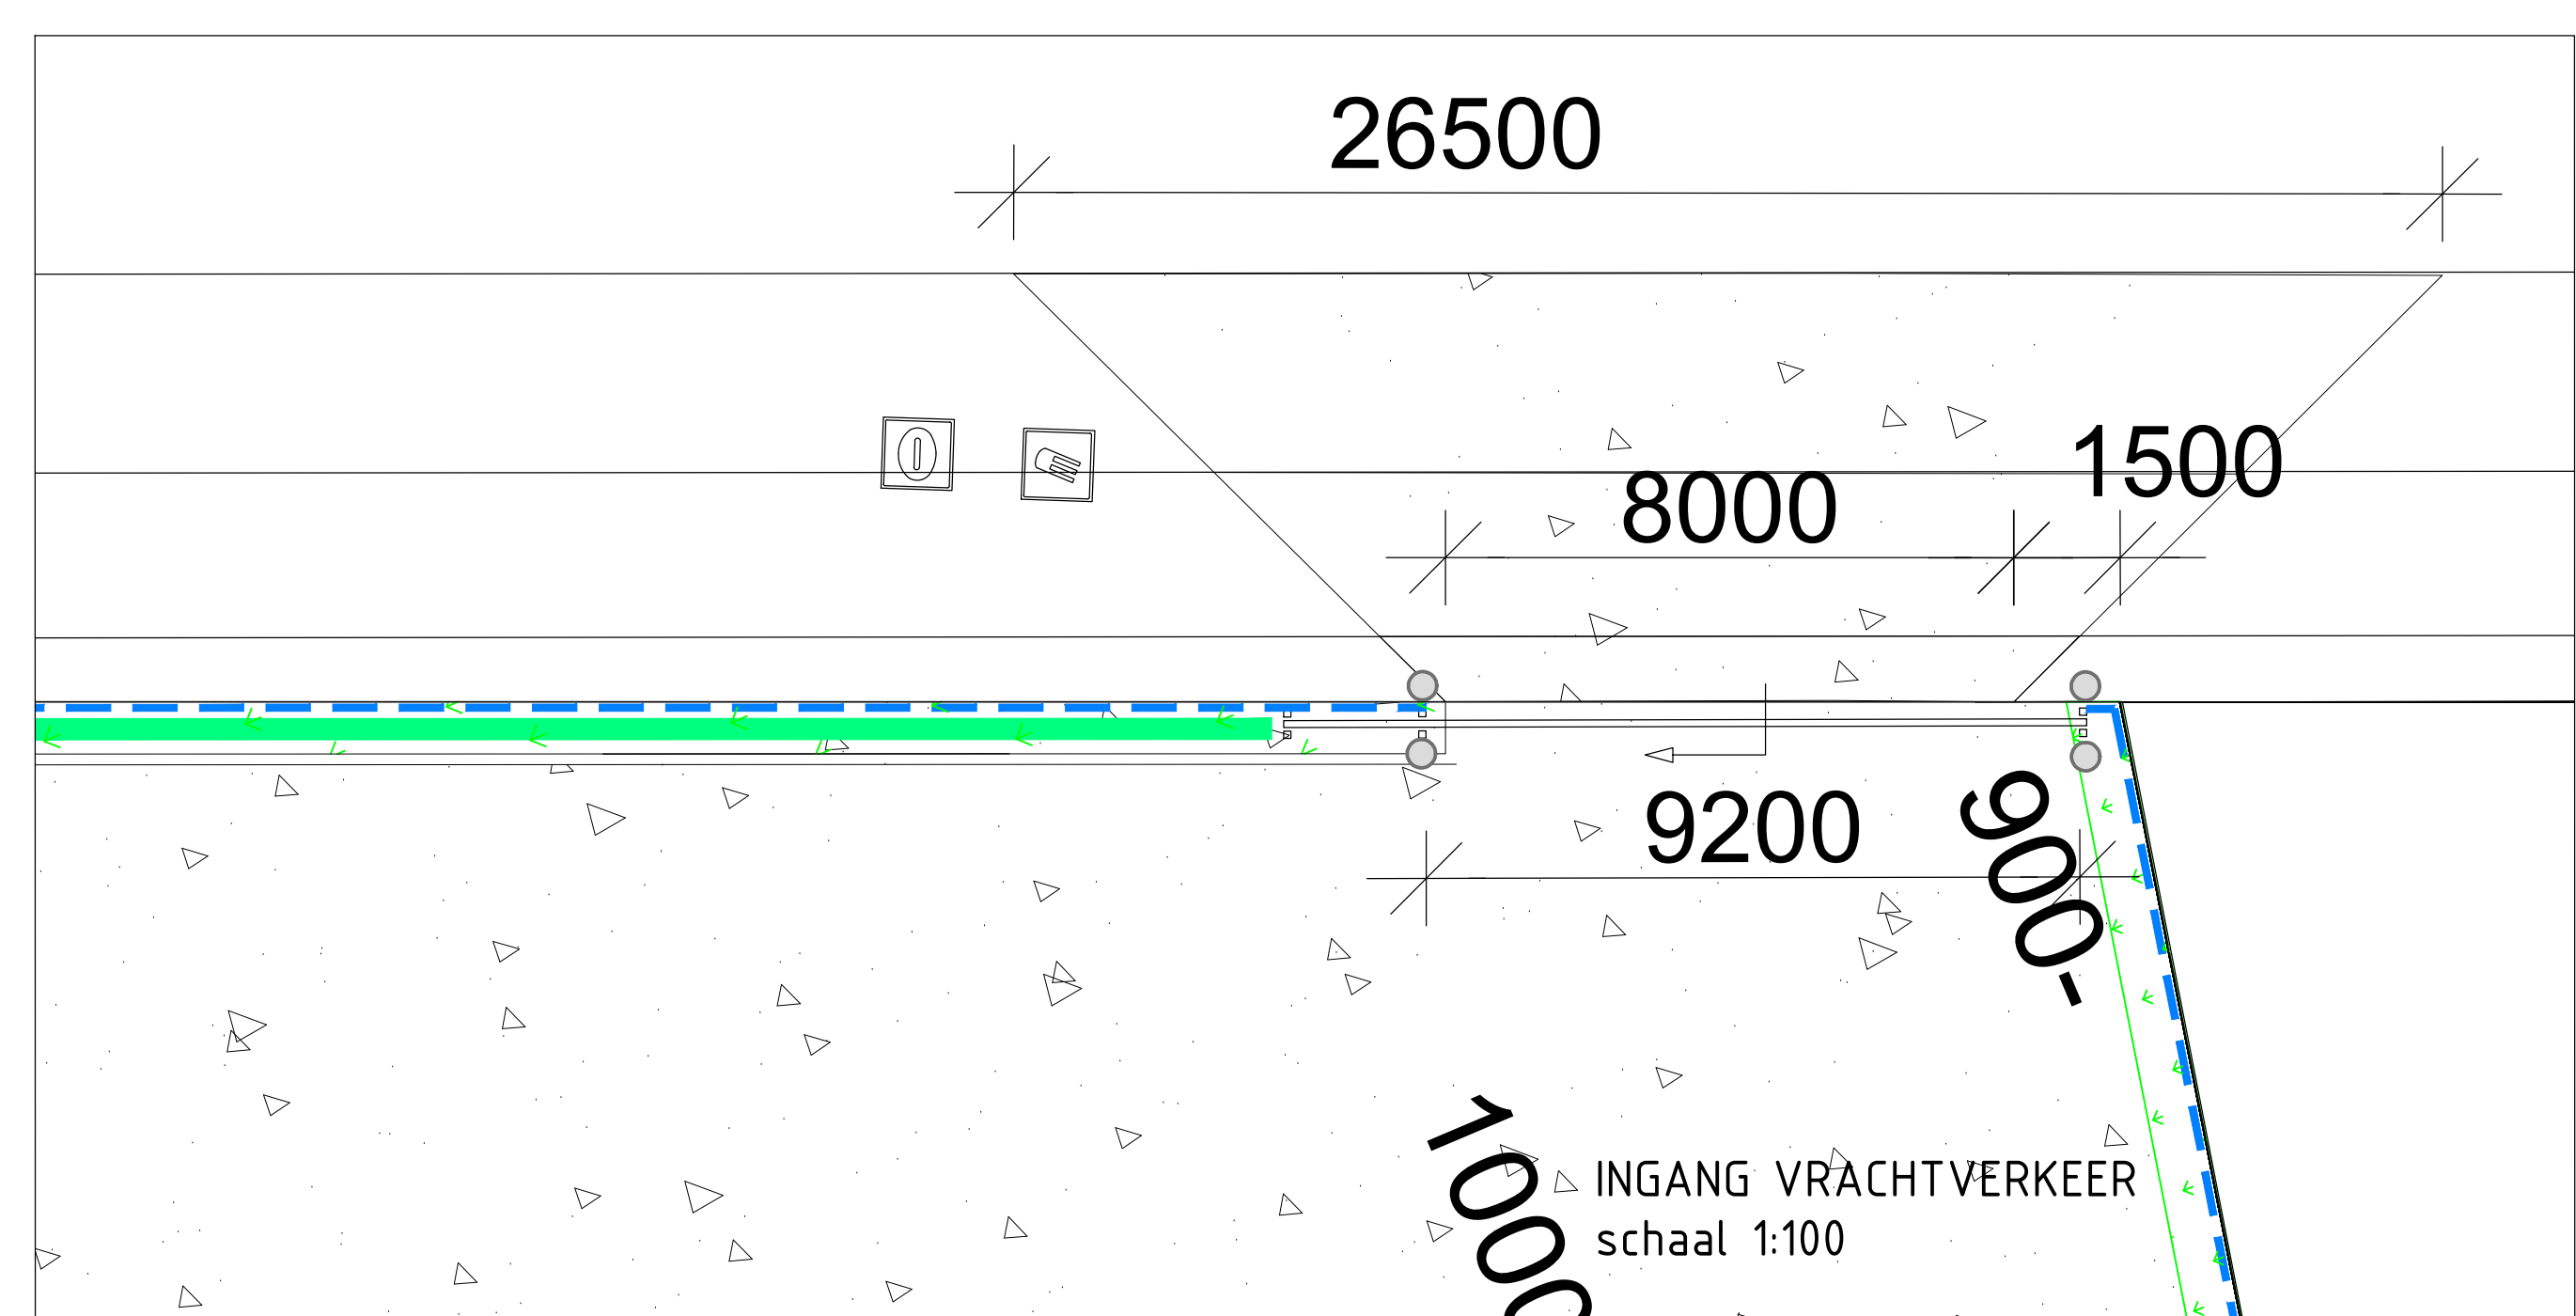

Behoort bij besluit van burgemeester en wethouders van de gemeente Oss.
d.d. 7 november 2019
Namens dezen,
Ing. J.L.A.M. Jacobs.
Procesmanager van de afdeling Vergunningen, Toezicht en Handhaving.

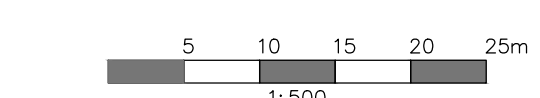

DA VINCI VASTGOED BV		Acaciapark 138 - 1213 LD HILVERSUM T. 035 624 32 64 E. info@davinivastgoed.nl www.davinivastgoed.nl	4	
Opdr.gever:	PLUS Retail B.V.		3 Mtn	20-08-2019
Project:	Nieuwbouw distributiecentrum Oss		2 Mtn	24-07-2019
Onderwerp:	Bouwaanvraag - Terreininrichting		1 Mtn	29-05-2019
Get:	Mtn	Schaal: 1:500/100	Datum: 06-05-2019	Blad: 200-01
		Werknummer: 1901		