



Behoort bij besluit van burgemeester
en wethouders van de gemeente Oss.

d.d. 13 juli. 2016
Namens dezen,
De directeur van de dienst Publiekszaken.
Voor deze,

Ing. J.L.A.M. Jacobs.
Teamleider van de afdeling Vergunningen,
Toezicht en Handhaving.


ONTWERP-BESCHIKKING

GEMEENTE  Oss

Vergunningen, Toezicht
en Handhaving

Datum: 5-2-2016

Dossiernr.: W 18232

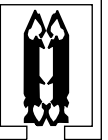
DE TWEE
SNOEKEN
WWW.TWEESENEN.NL

HOSPICE "OASE" OSS

SITUATIETEKENING

GEMEENTE OSS
SECTOR
NUMMER 0500

OMGEVINGSVERGUNNING

DEFINITIEF

WERK

8418

SCHAL


1:200


DAT. 05-02-2016

WIJZ.

WIJZ.


OG-00

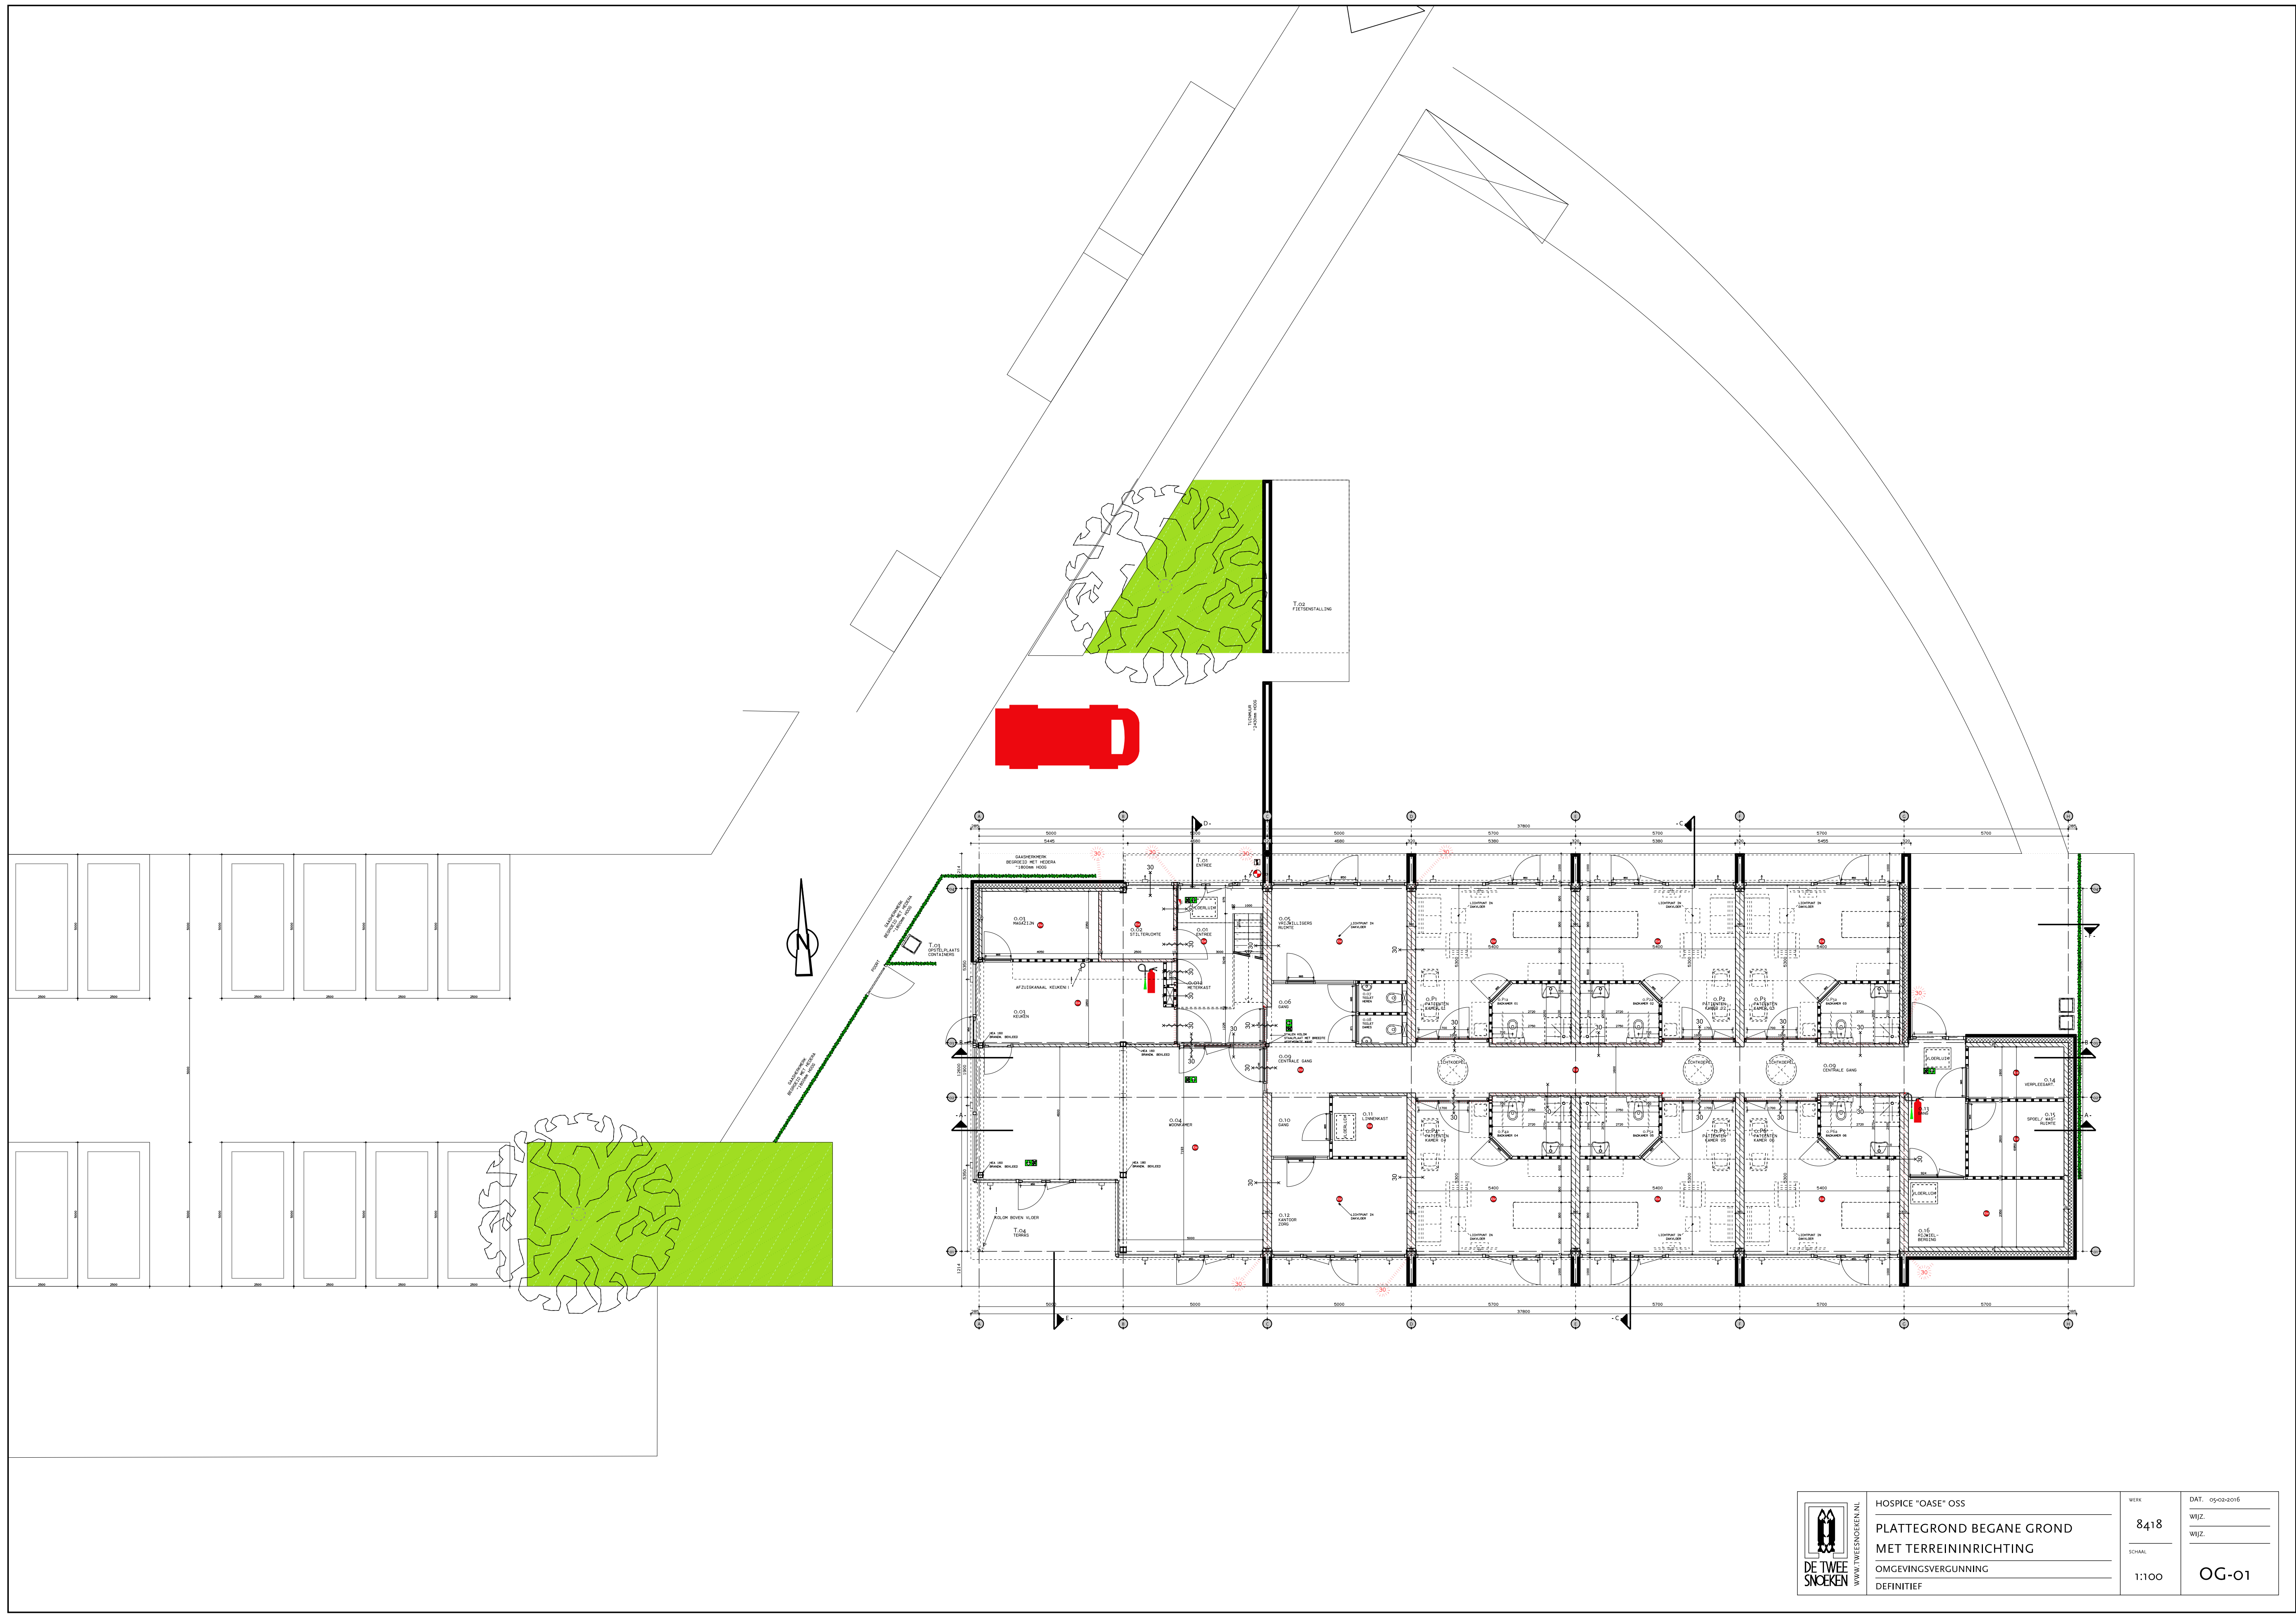

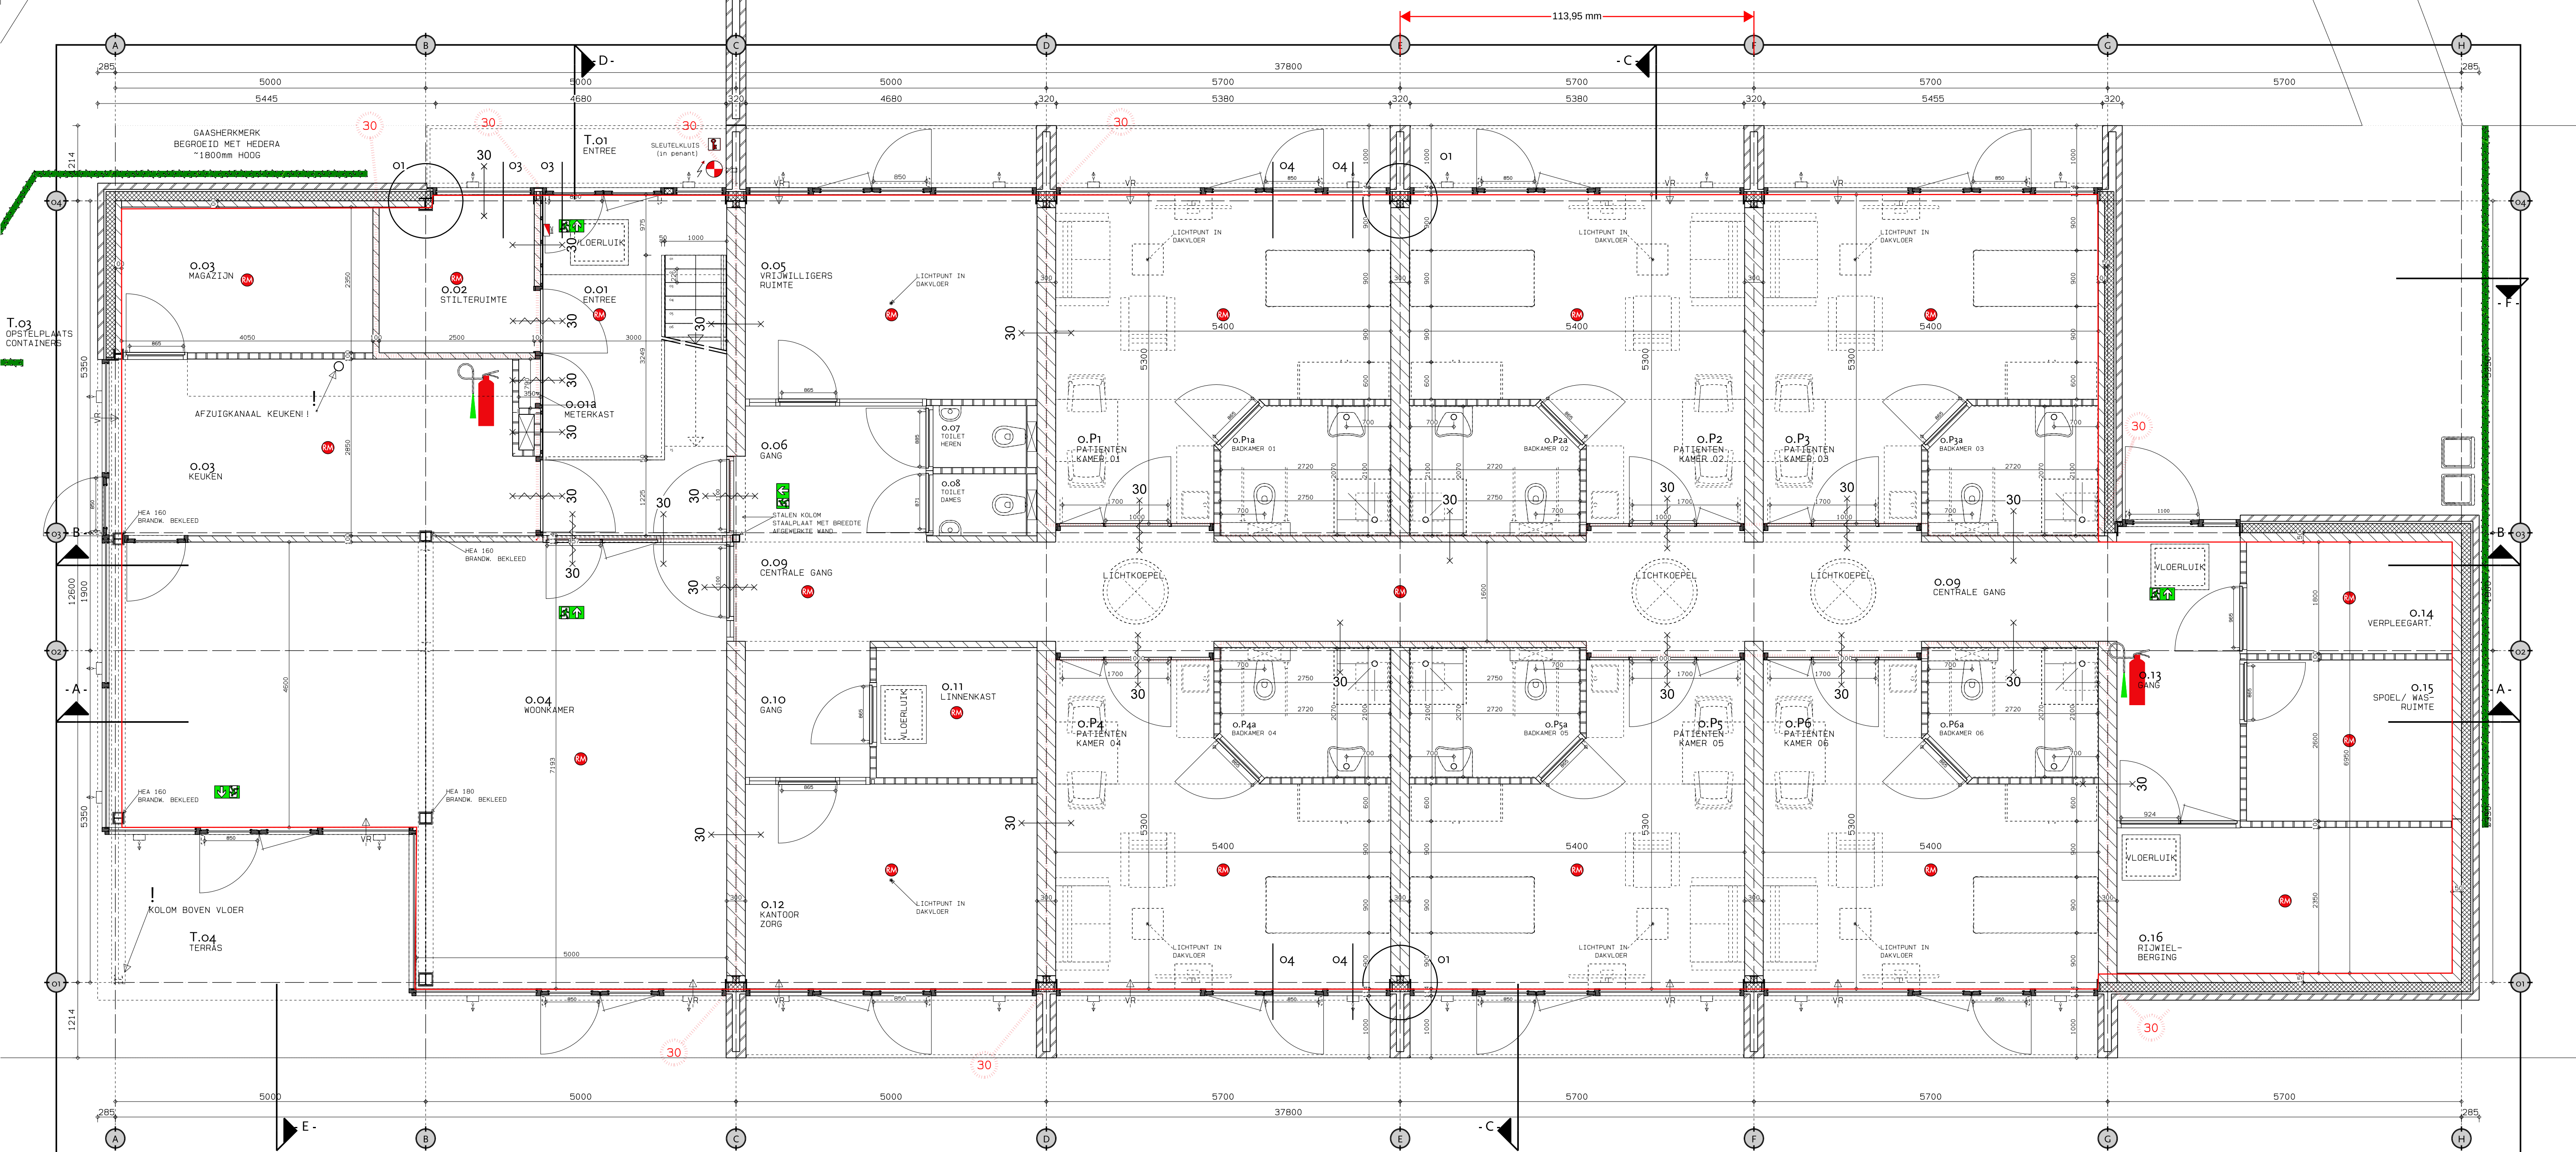

RENVOOI ALGEMEEN

TRAPPEN HELLINGBANEN	CONFORM BOUWBESLUIT AFDDELING 2.5 CONFORM BOUWBESLUIT AFDDELING 2.6
VRIJE DOORGANGEN AANGEGEVEN OP PLATTEGRONDEN	CONFORM BOUWBESLUIT AFDDELING 4.4
AFSCHEIDING VAN VLOER, TRAP EN HELLINGBAAN DOORVALBEVEILIGING VEILIGHEIDSBEGLAZING	CONFORM BOUWBESLUIT AFDDELING 2.3 CONFORM NEN 3560 en NEN-EN 1990 CONFORM NEN 3569
WERING VAN RATTEN EN MUIZEN	CONFORM BOUWBESLUIT AFDDELING 3.10
GEVELOPENINGEN VAN ALLE GEVELKOZIJNEN, RAMEN EN DEUREN VOORZIEN VAN WARMTE-ISOLERENDE BEGLAZING	CONFORM EPC-BEREKENING
GELUIDBELASTING tgv INSTALLATIES	CONFORM BOUWBESLUIT AFDDELING 3.2 en CONFORM TEKENINGEN EN BEREKENINGEN INSTALLATEUR
WARMTEWEERSTAND	CONFORM EPC-BEREKENING
VENTILATIE VENTILATIE	CONFORM BOUWBESLUIT AFDDELING 3.6 CONFORM BEREKENING
ELEKTRA NOODSTROOM VOORZIENINGEN	CONFORM BOUWBESLUIT AFDDELING 6.1 en 6.2 CONFORM BOUWBESLUIT AFDDELING 6.1 en 6.2
DOORSNEDEN AFMETINGEN VAN FUNDERINGEN, BOUWMUREN, BALKEN, VLOEREN, SPANTEN ED.	CONFORM TEKENINGEN EN BEREKENINGEN CONSTRUCTEUR EN / OF LEVERANCIER
DILATATIES, NOODOVERSTORTEN EN STABILITEITSVOORZIENINGEN	CONFORM OPGAVE CONSTRUCTEUR
DE WATEROPNAME VAN SCHEIDINGSCONSTRUCTIES VAN TOILET- EN BADRUIMTE WATERDICHT	CONFORM BOUWBESLUIT AFDDELING 3.5
HEMELWATERAFVOER BINNENRIOLERING	CONFORM BOUWBESLUIT AFDDELING 6.4 CONFORM BOUWBESLUIT AFDDELING 6.4
BEPERKING VAN DE AANWEZIGHEID VAN SCHADELIJKE STOFFEN EN IONISERENDE STRALING	CONFORM BOUWBESLUIT AFDDELING 3.9
BRANMELDINSTALLATIES ONTRUIMINGSINSTALLATIES VLUCHTROUTE AANDUIDING	CONFORM BOUWBESLUIT AFDDELING 6.5 CONFORM BOUWBESLUIT AFDDELING 6.6 CONFORM BOUWBESLUIT AFDDELING 6.6

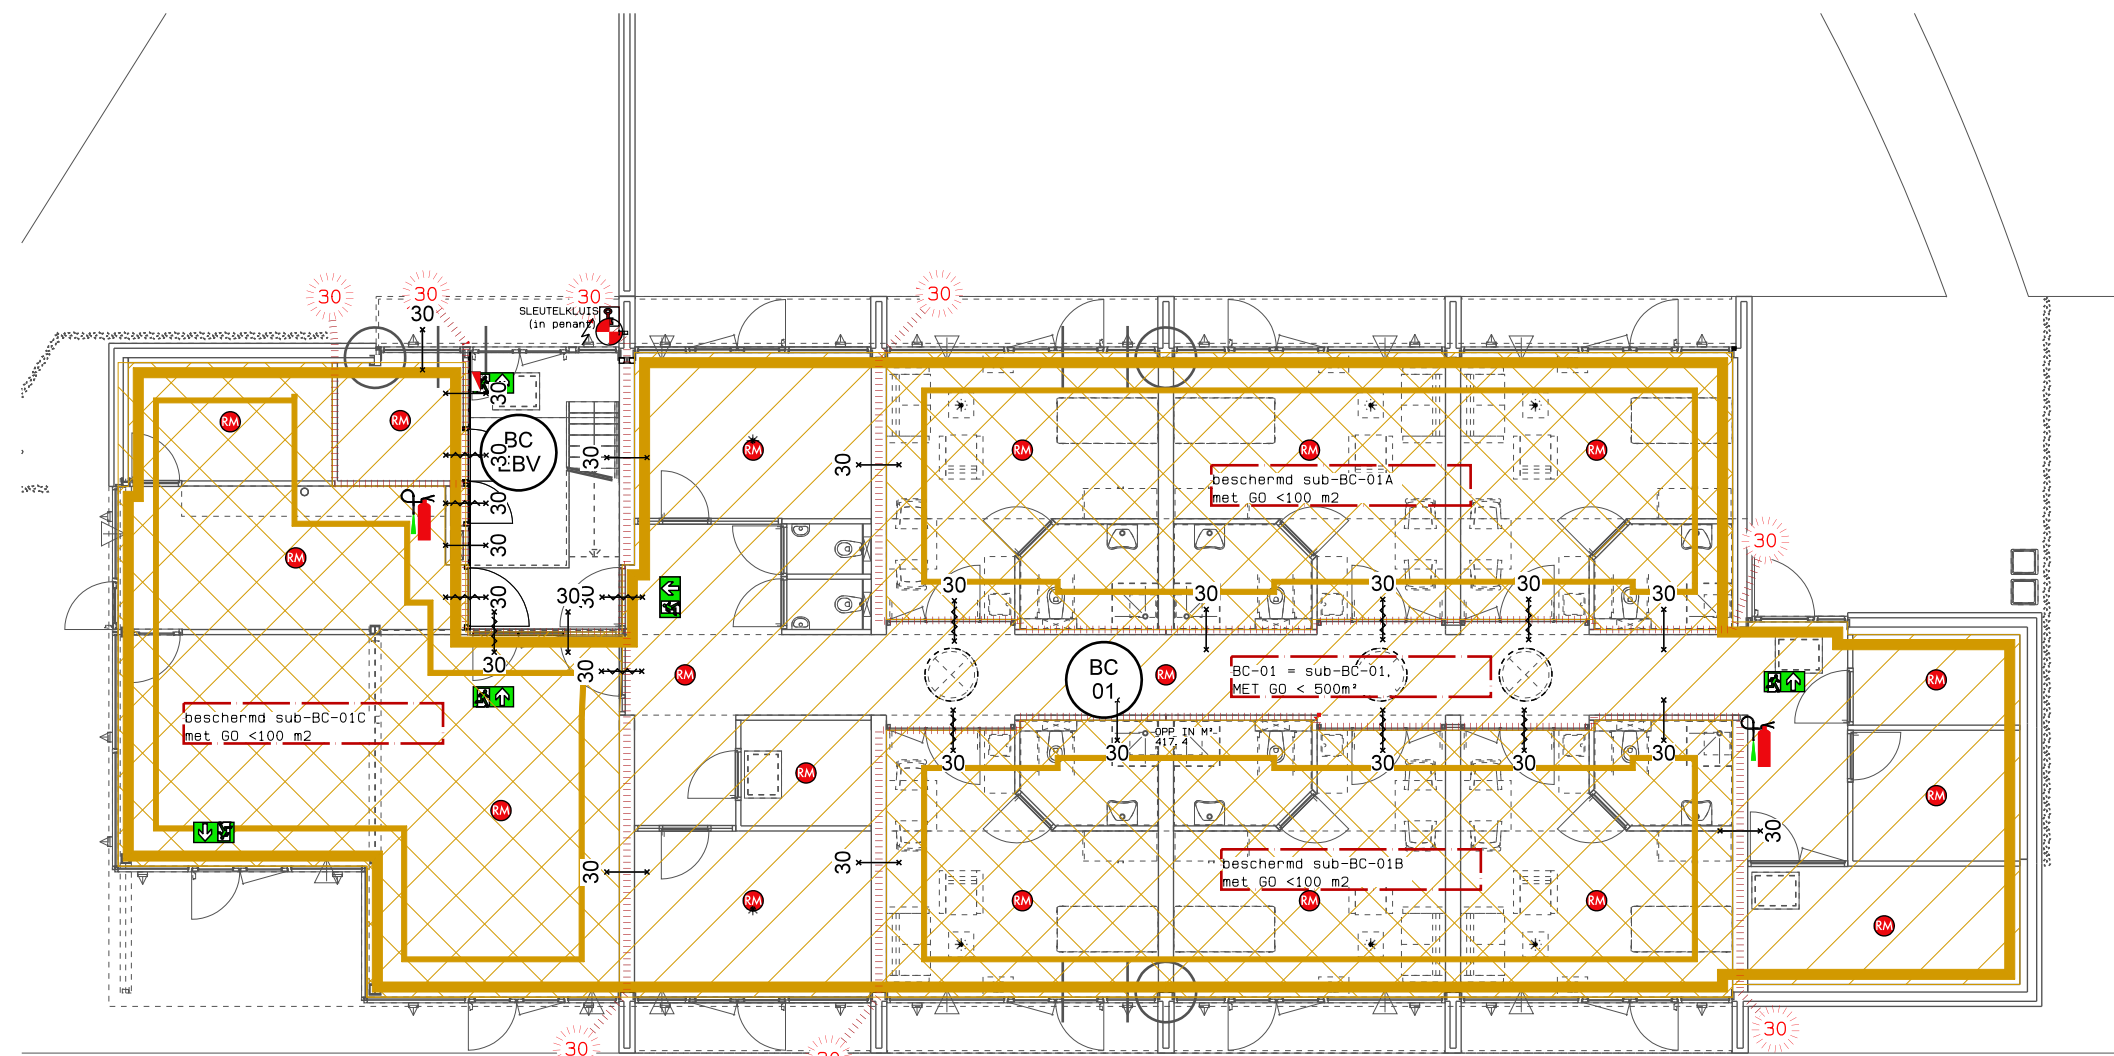


RENVOOI BRANDVEILIGHEID

	30min BRANDWEREND
	30min BRANDWEREND
	30min BRANDWEREND + ZELFSLUITEND
	AANDUIDING BRANDCOMPARTIMENT
	VOLLEDIGE VLUCHTROUTE AANDUIDING VLGS ADVISEUR INSTALLATIES
	VLUCHTRICHTING AANDUIDING (NEN 7010) VLUCHTRICHTING RECHTDOOR OF NAAR BENEDEN
	SLEUTELKLUIS
	FLITSLICHT (onder lamellen)
	BRANDMELDCENTRALE
	ROOKMELDER (EXACTE POSITIE, AANTALLEN DOOR INSTALL.)
	OPSTELPLAATS EERSTE VOERTUIG

RENVOOI MATERIELEN

	BAKSTEEN
	KALKZANDSTEEN
	LICHTE SCHEIDINGSWAND
	GEWAPEND BETON
	PREFAB BETON
	ISOLATIEMATERIAAL
	HARDHOUT
	NAALDHOUT

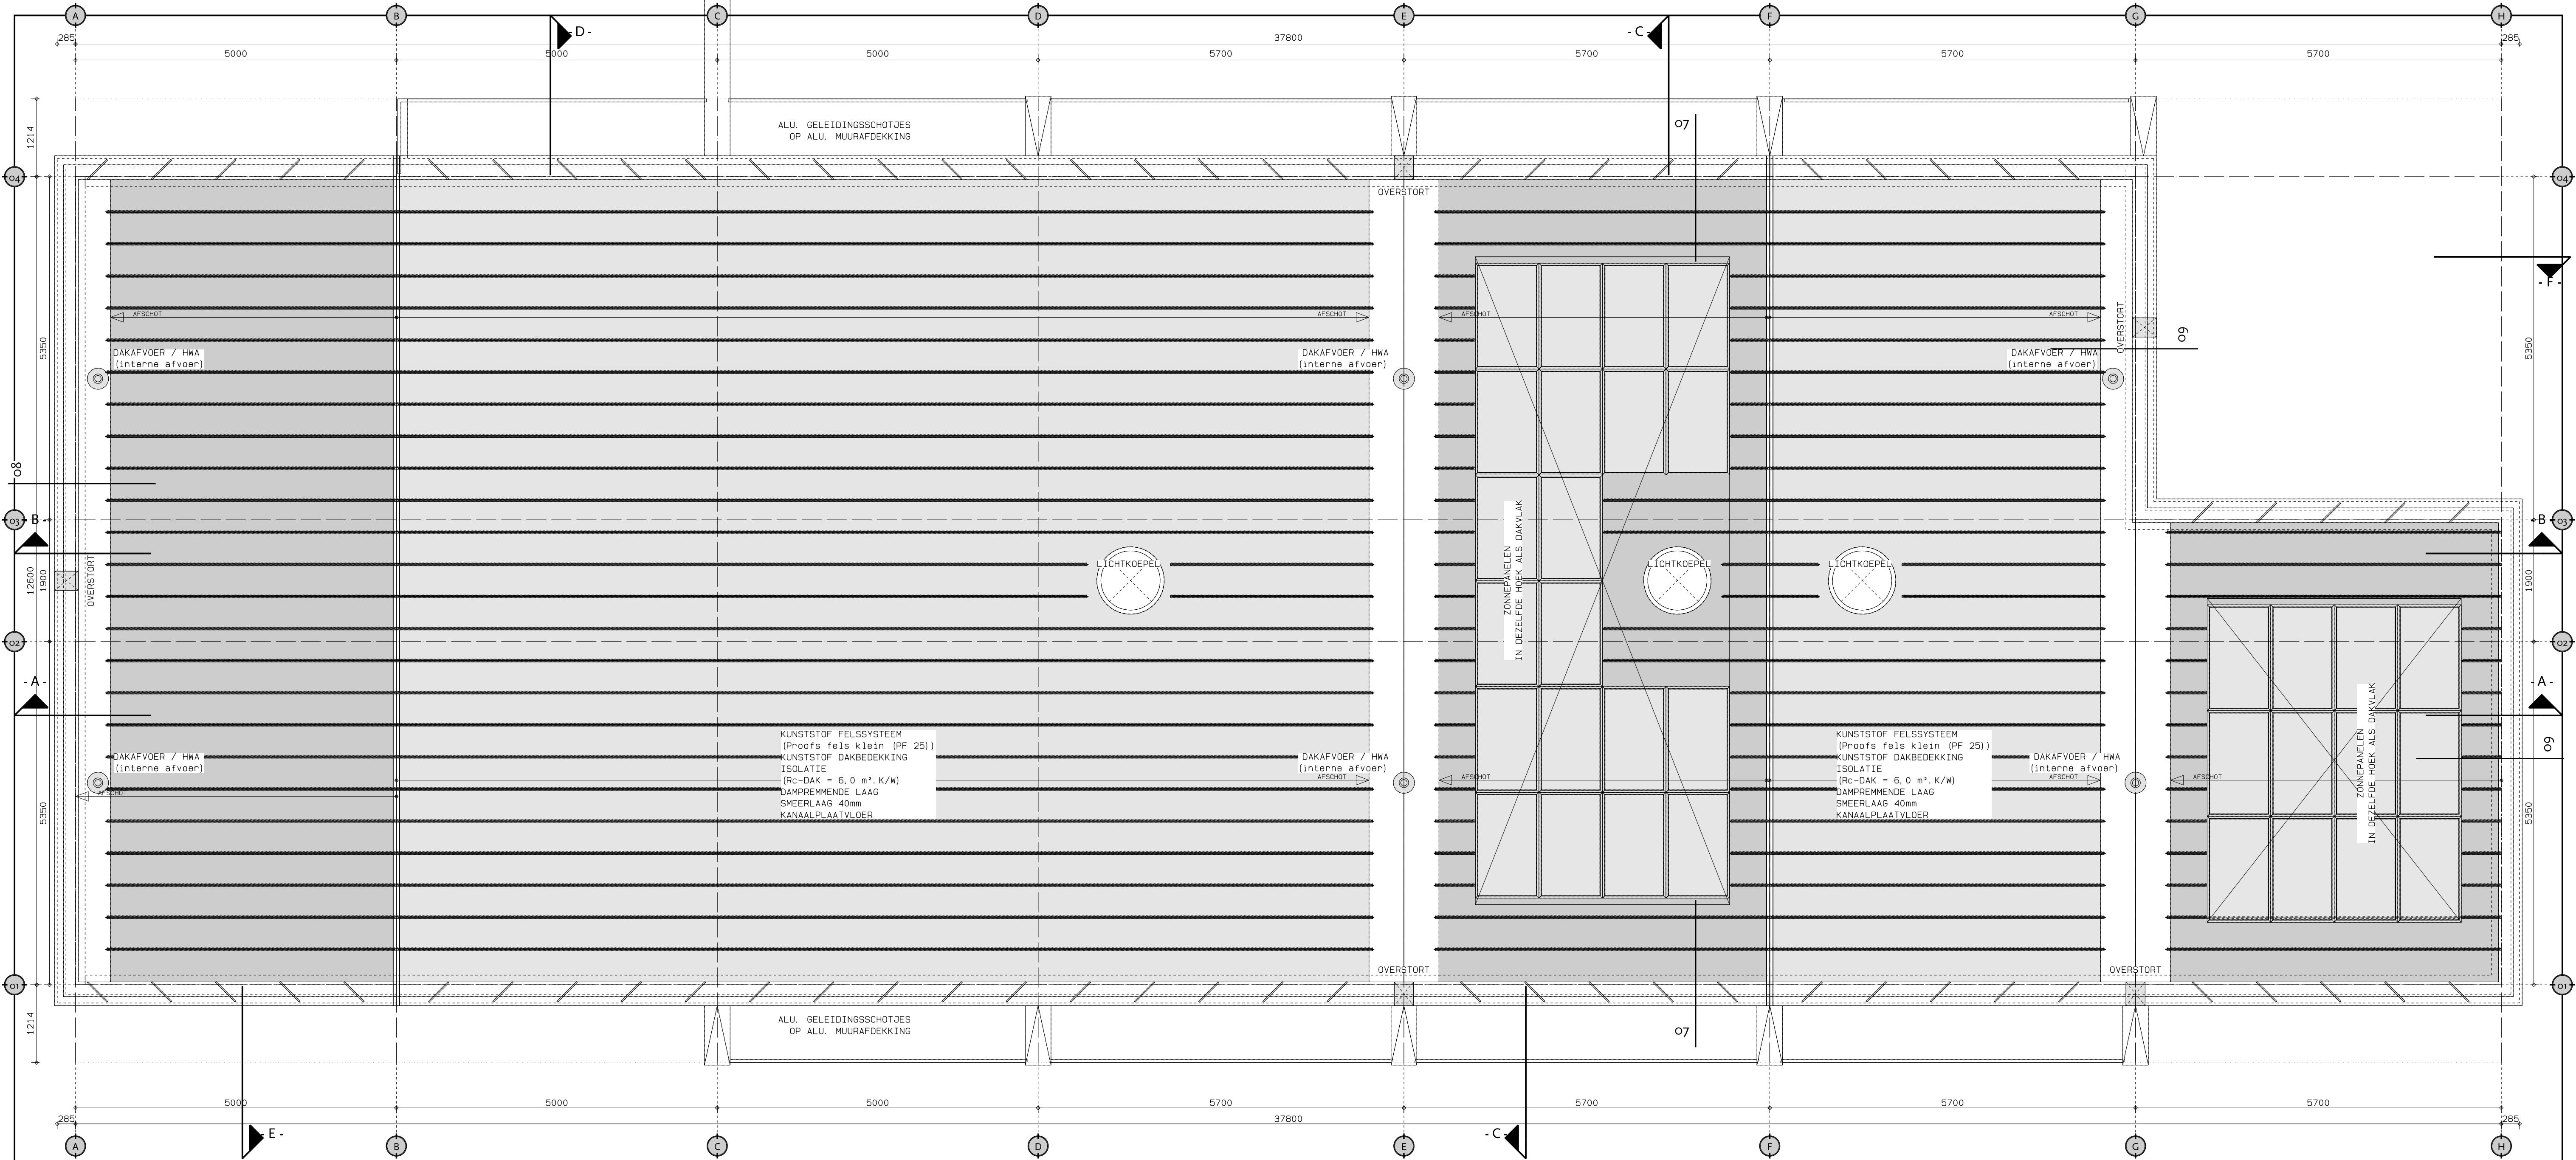


RENVOOI ALGEMEEN





TRAPPEN	CONFORM BOUWBESLUIT AFDELING 2.5
HELLINGBANEN	CONFORM BOUWBESLUIT AFDELING 2.6
VRIJE DOORGANGEN	CONFORM BOUWBESLUIT AFDELING 4.4
AANGEGEVEN OP PLATTEGRONDEN	
AFSCHEIDING VAN VLOER, TRAP EN HELLINGBAAN	CONFORM BOUWBESLUIT AFDELING 2.3
DOORVALBEVEILIGING	CONFORM NEN 3560 en NEN-EN 1990
VEILIGHEIDSBEGLAZING	CONFORM NEN 3569
WERING VAN RATTEN EN MUIZEN	CONFORM BOUWBESLUIT AFDELING 3.10
GEVELOPENINGEN VAN ALLE GEVELKOZIJNEN,	
RAMEN EN DEUREN VOORZIEN VAN	
WARMTE-ISOLERENDE BEGLAZING	CONFORM EPC-BEREKENING
GELUIDBELASTING TGV INSTALLATIES	CONFORM BOUWBESLUIT AFDELING 3.2 EN
	CONFORM TEKENINGEN EN BEREKENINGEN INSTALLATEUR
WARMTEWEERSTAND	CONFORM EPC-BEREKENING
VENTILATIE	CONFORM BOUWBESLUIT AFDELING 3.6
VENTILATIE	CONFORM BEREKENING
ELEKTRA	CONFORM BOUWBESLUIT AFDELING 6.1 en 6.2
NOODSTROOM VOORZIENINGEN	CONFORM BOUWBESLUIT AFDELING 6.1 en 6.2
DOORSNEDE AFMETINGEN VAN FUNDERINGEN,	CONFORM TEKENINGEN EN BEREKENINGEN CONSTRUCTEUR
BOUWMUREN, BALKEN, VLOEREN, SPANTEN ED.	EN / OF LEVERANCIER
DILATATIES, NOODOVERSTORTEN EN	
STABILITEITSVOORZIENINGEN	CONFORM OPGAVE CONSTRUCTEUR
DE WATEROPNAME VAN SCHEIDINGSCONSTRUCTIES	
VAN TOILET- EN BADRUIMTE WATERDICHT	CONFORM BOUWBESLUIT AFDELING 3.5
HEMELWATERAFVOER	CONFORM BOUWBESLUIT AFDELING 6.4
BINNENRIOLERING	CONFORM BOUWBESLUIT AFDELING 6.4
BEPERKING VAN DE AANWEZIGHEID VAN	
SCHADELIJKE STOFFEN EN IONISERENDE STRALING	CONFORM BOUWBESLUIT AFDELING 3.9
BRANDMELDINSTALLATIES	CONFORM BOUWBESLUIT AFDELING 6.5
ONTRUIMINGSINSTALLATIES	CONFORM BOUWBESLUIT AFDELING 6.6
VLUCHTROUTE AANDUIDING	CONFORM BOUWBESLUIT AFDELING 6.6

RENVOOI MATERIELEN

	BAKSTEEN
	KALKZANDSTEEN
	LICHTS SCHEIDINGSWAND
	GEWAPEND BETON
	PREFAB BETON
	ISOLATIEMATERIAAL
	HARDHOUT
	NAALDHOUT


	HOSPICE "OASE" OSS	WERK	DAT. 05-02-2016
	DAKAANZICHT	8418	WIJZ.
	OMGEVINGSVERGUNNING		WIJZ.
	DEFINITIEF	1:50	OG-102

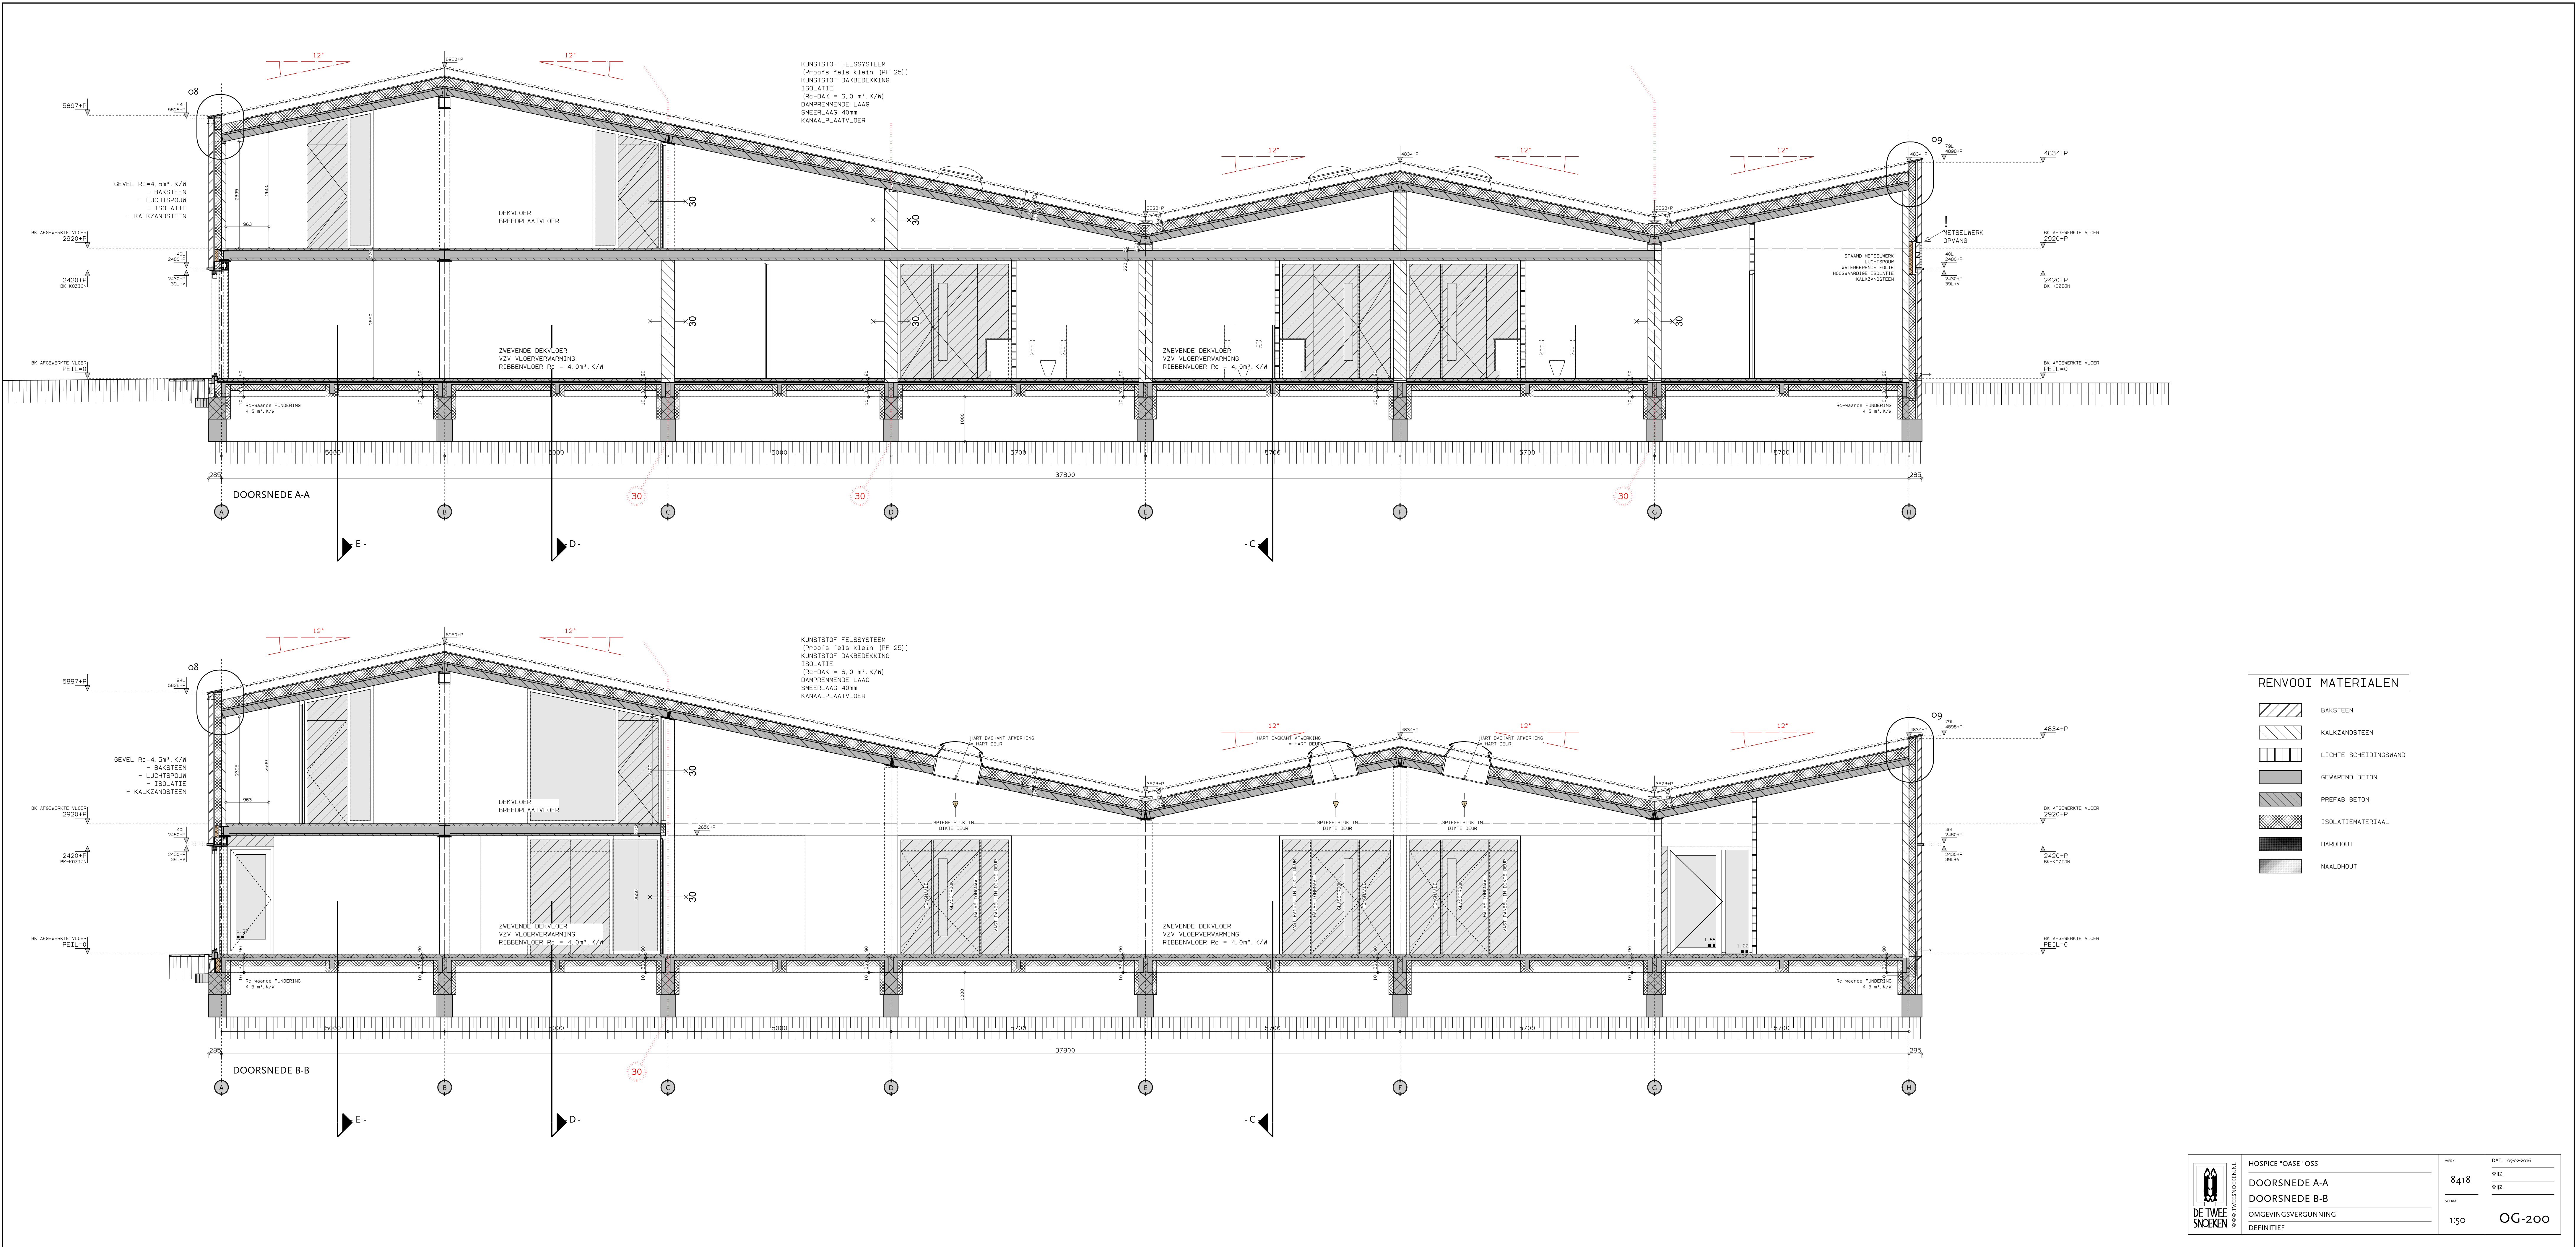


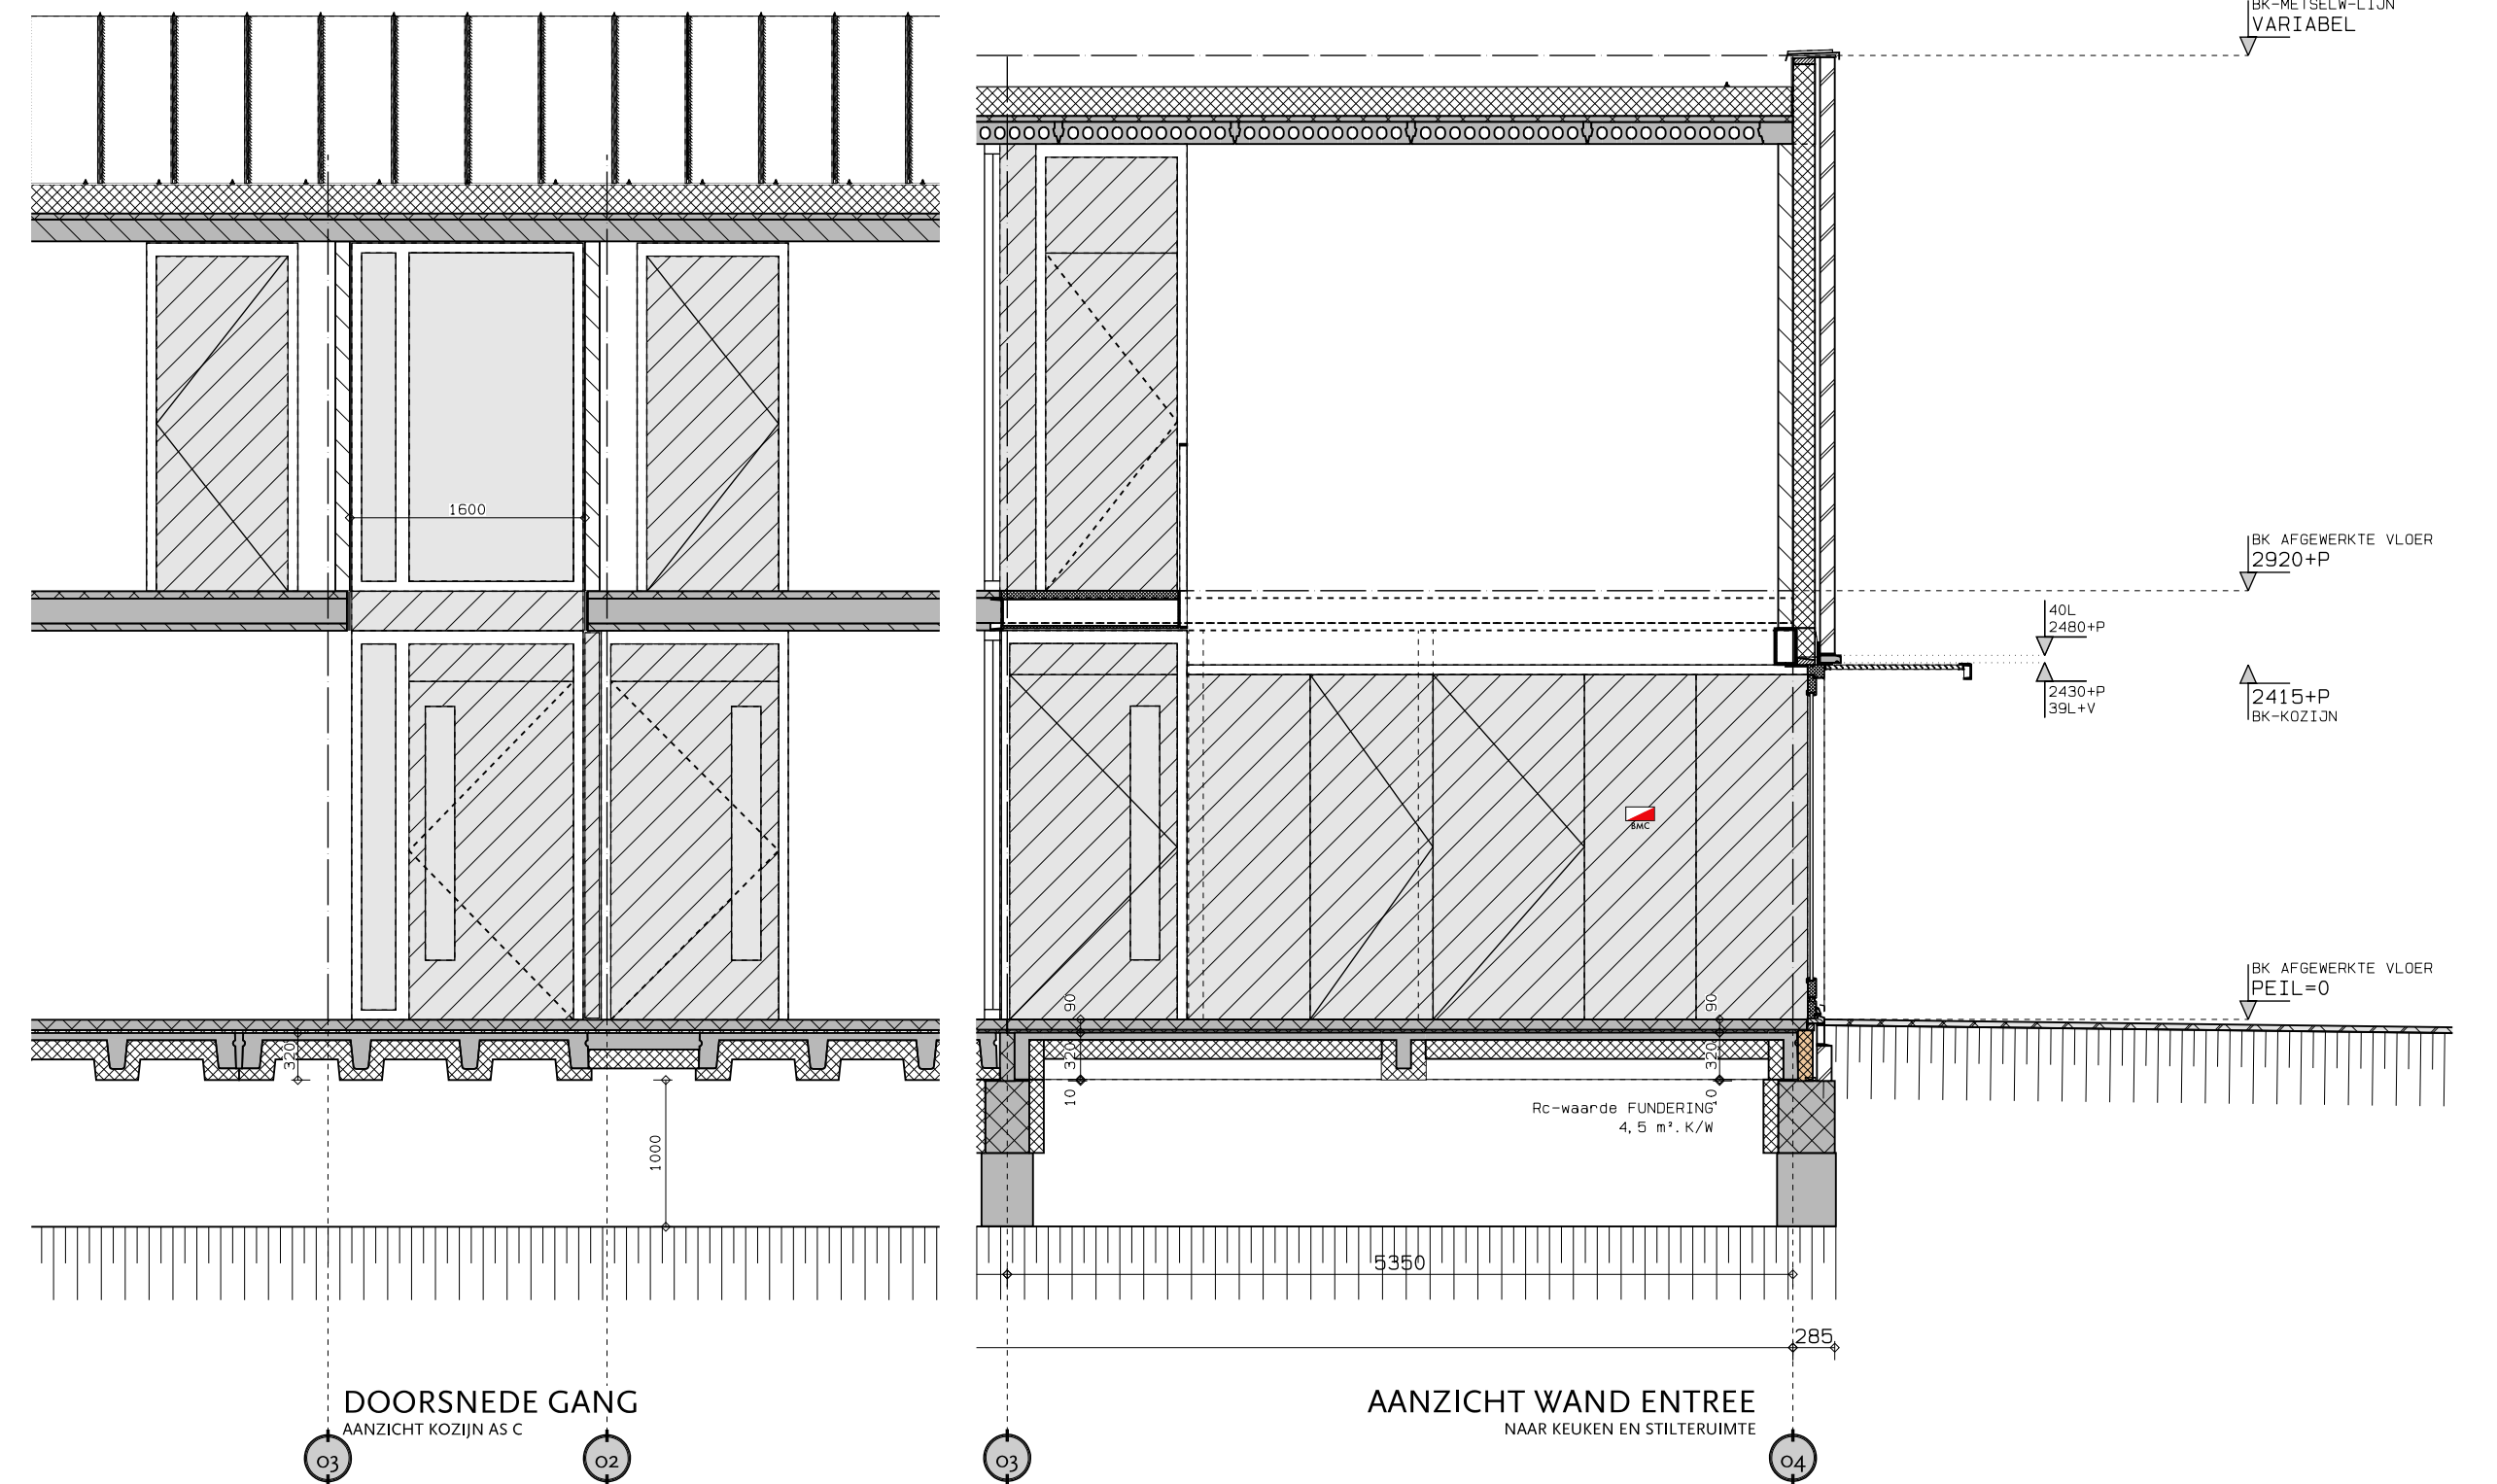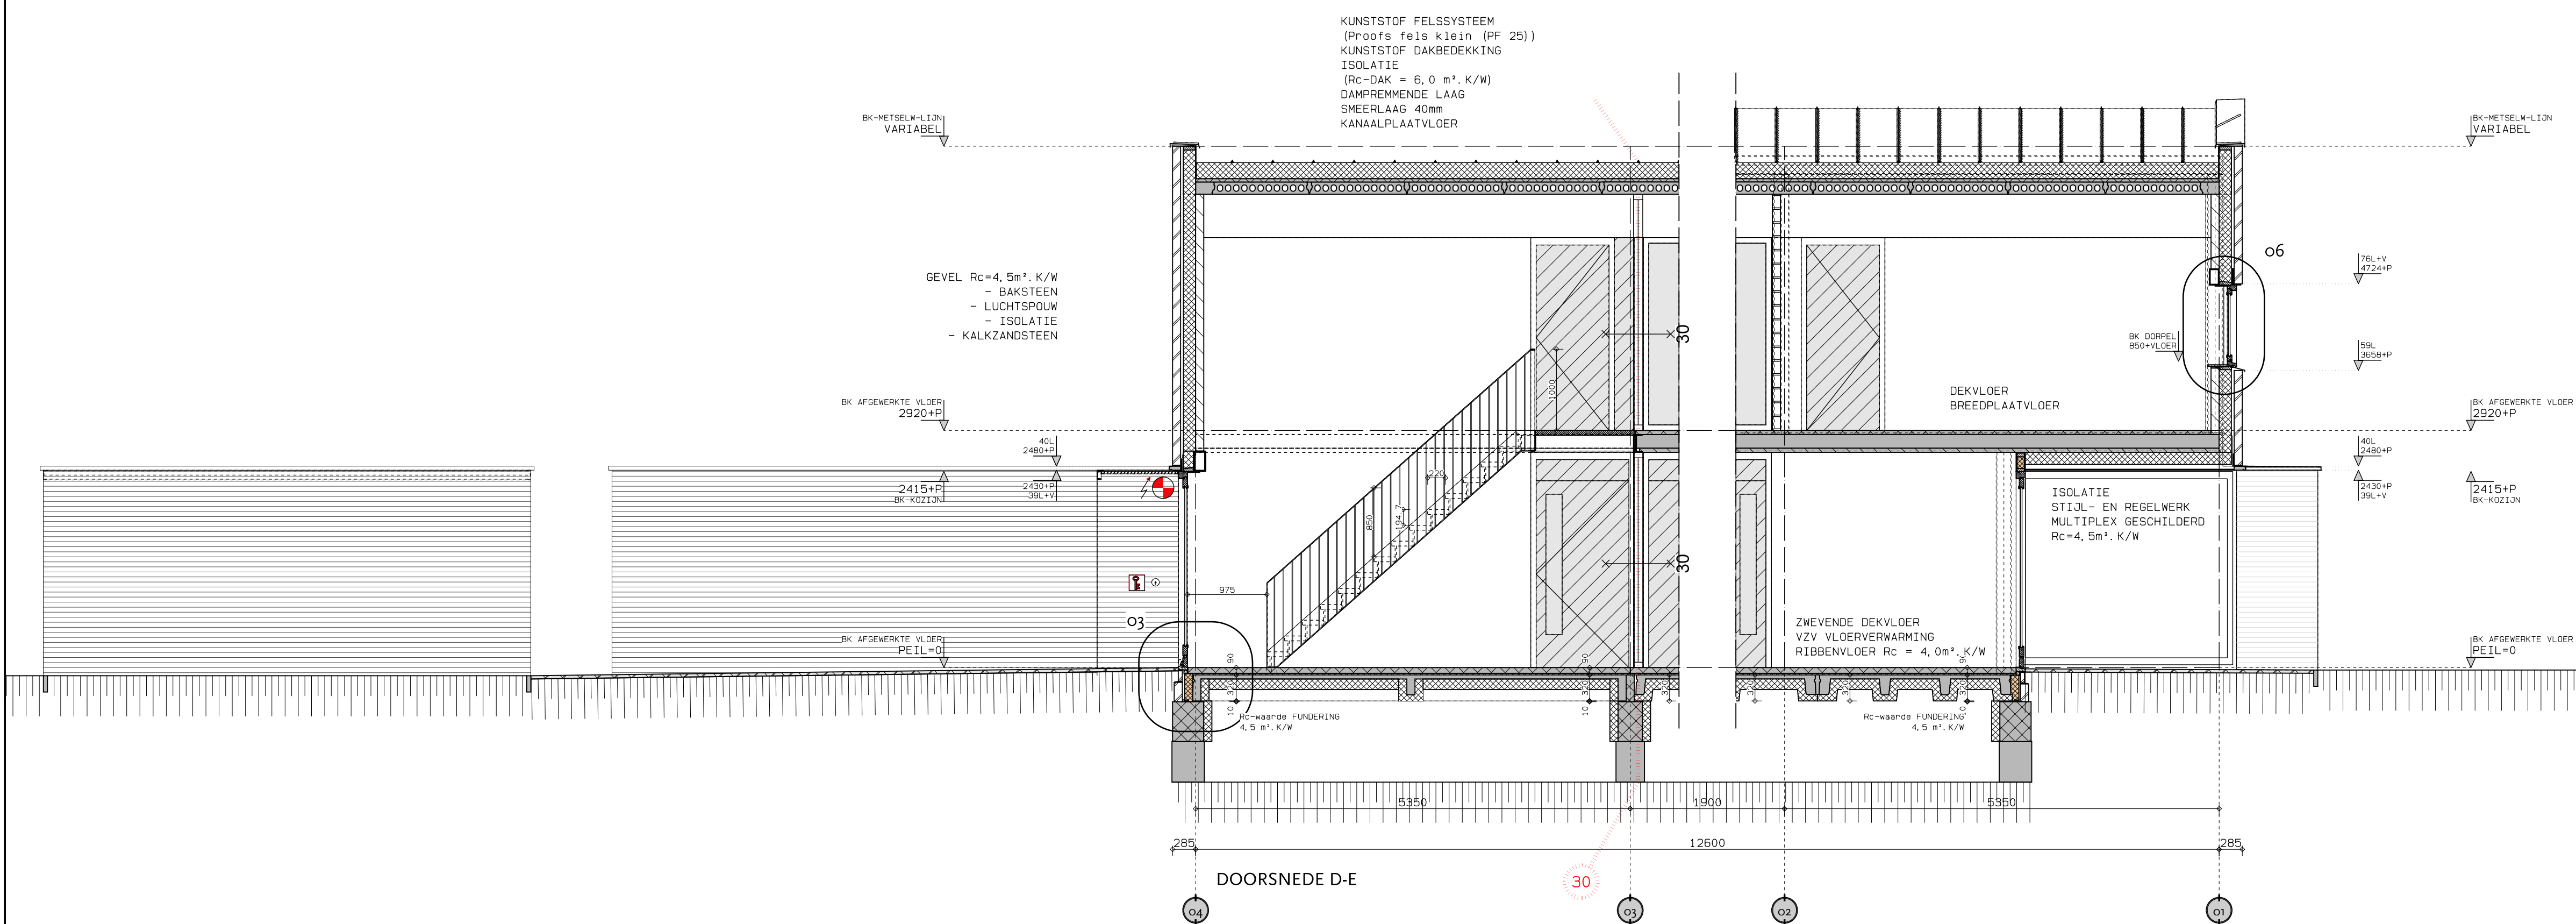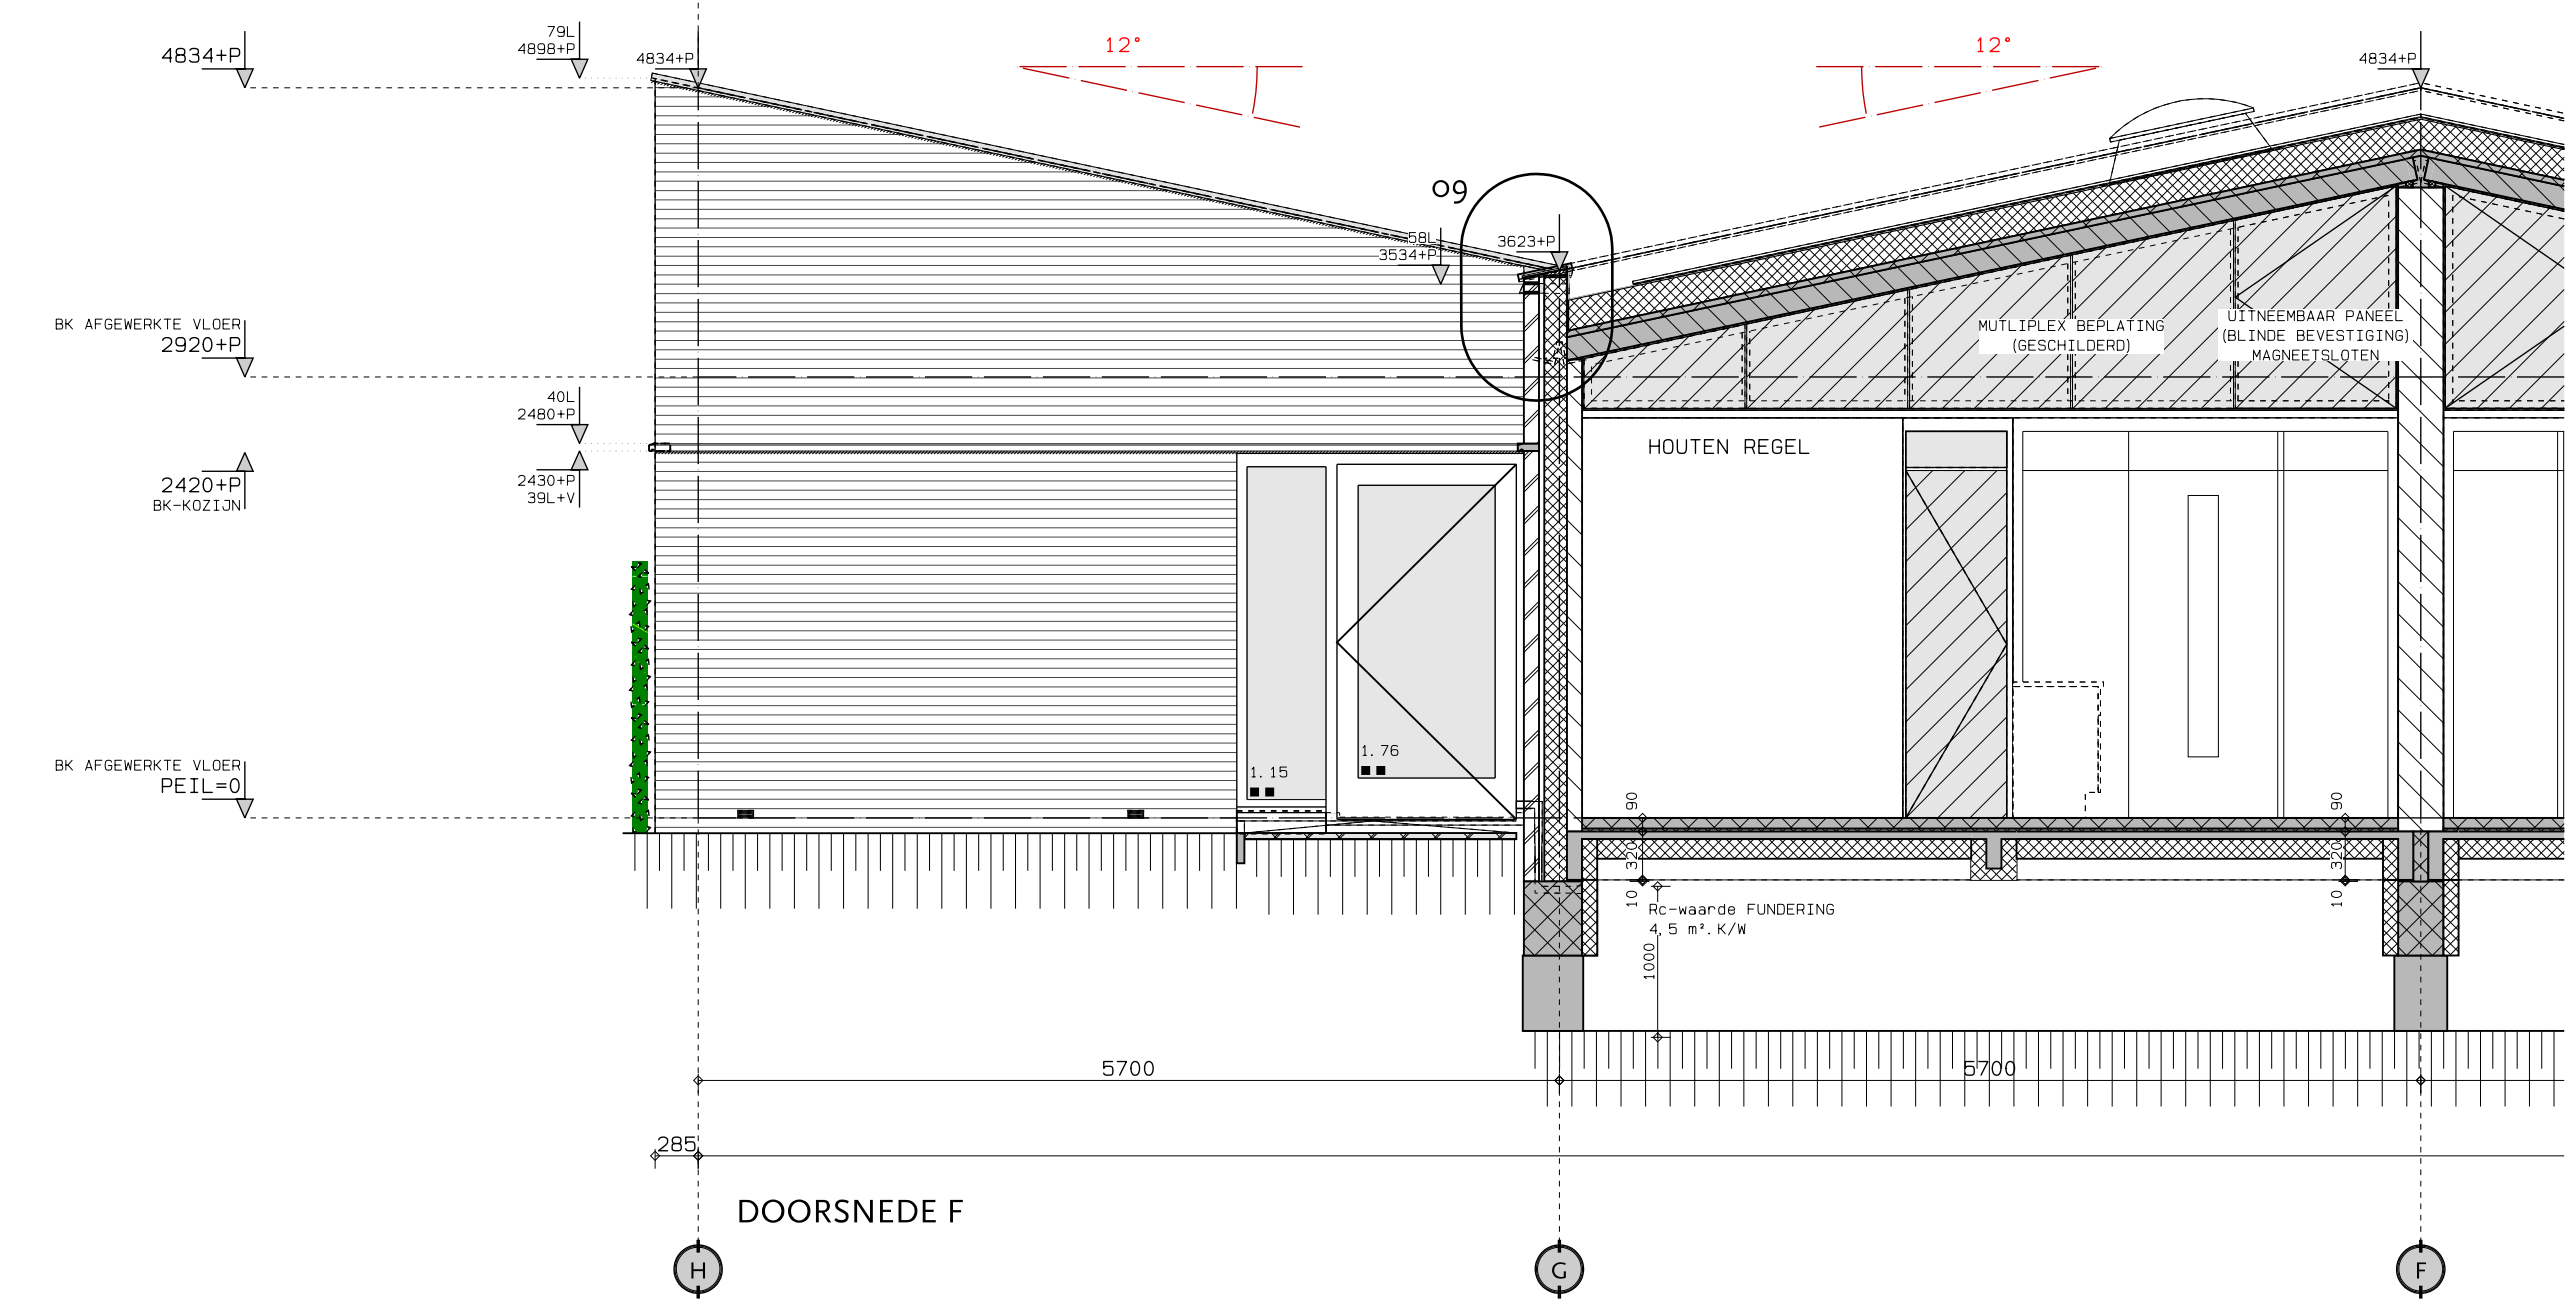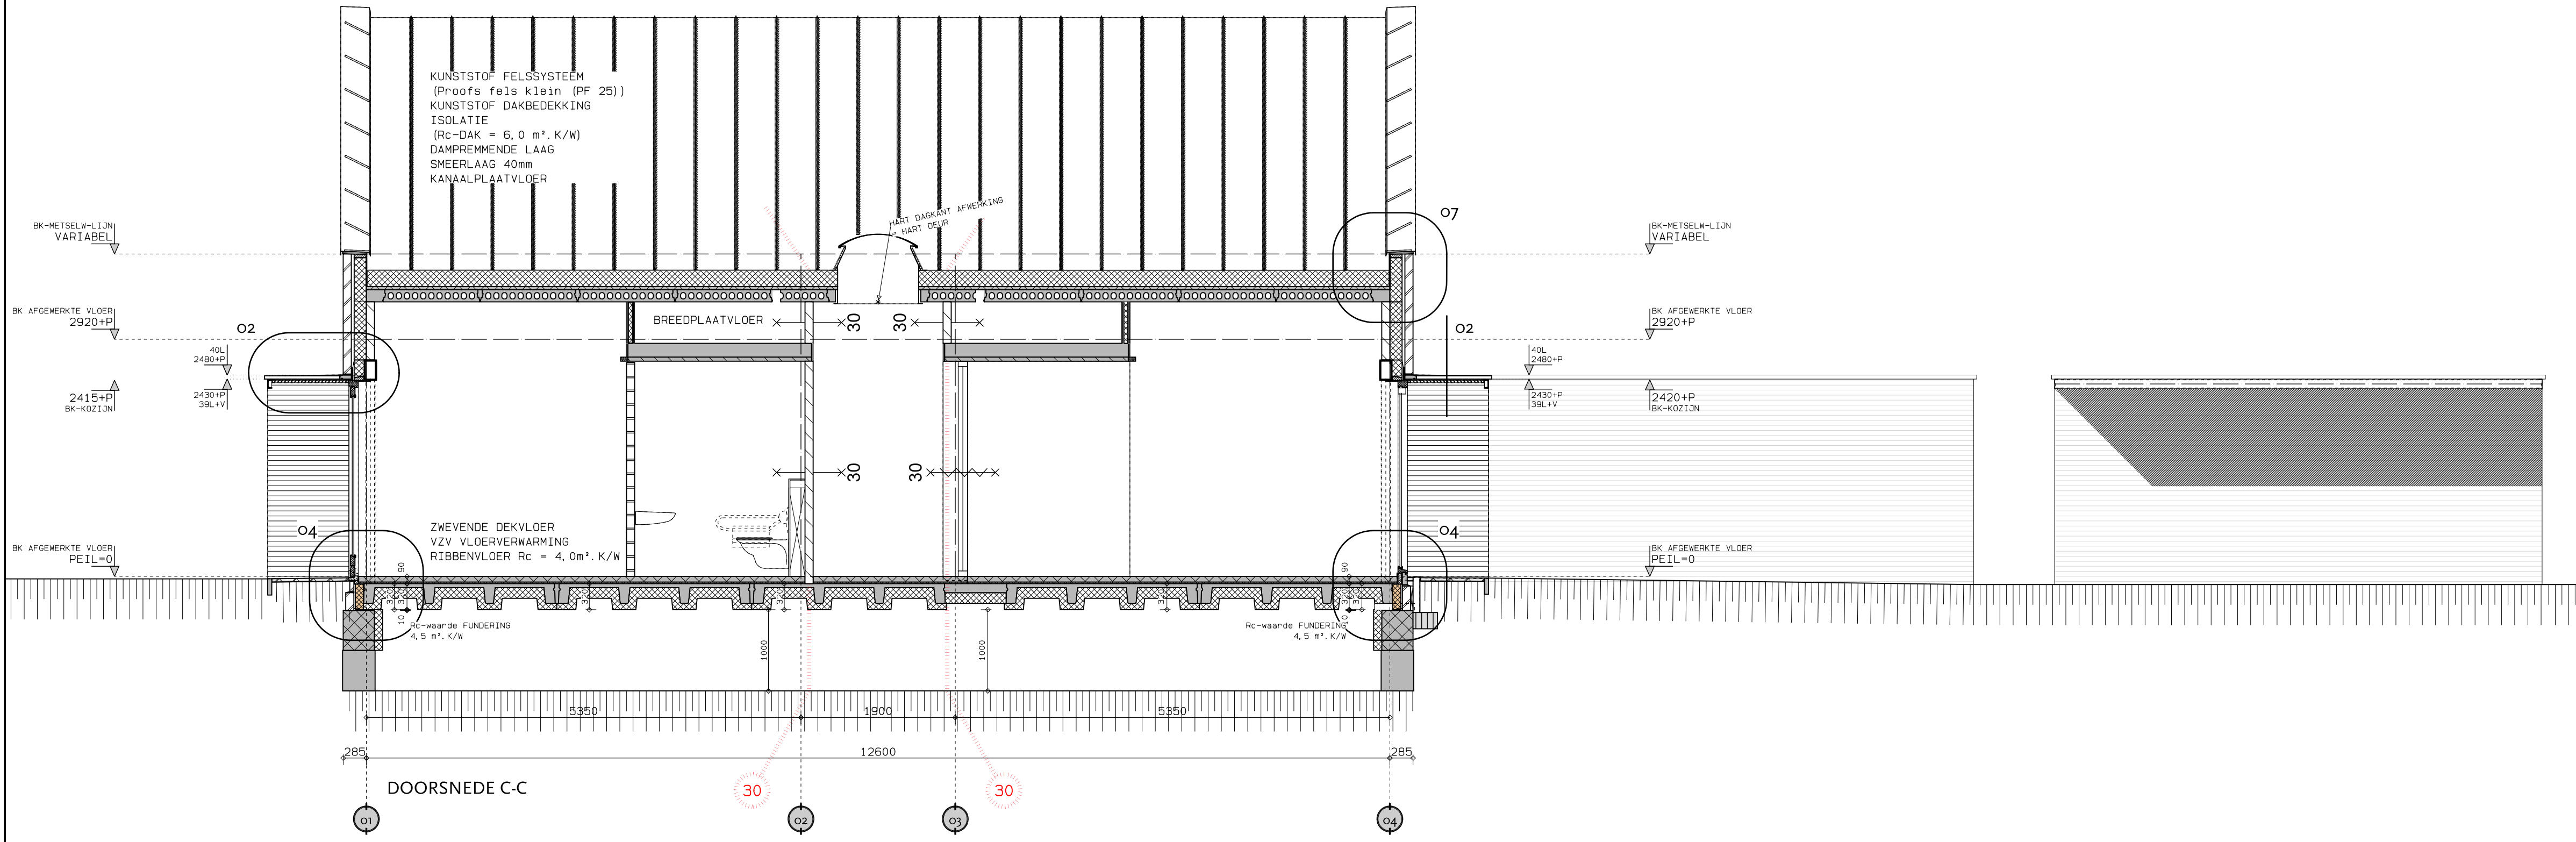





RENVOOI MATERIALEN



- BAKSTEEN
- KALKZANDSTEEN
- LICHTE SCHEIDINGSWAND
- GEWAPED BETON
- PREFAB BETON
- ISOLATIEMATERIAAL
- HARDHOUT
- NAALDHOUT

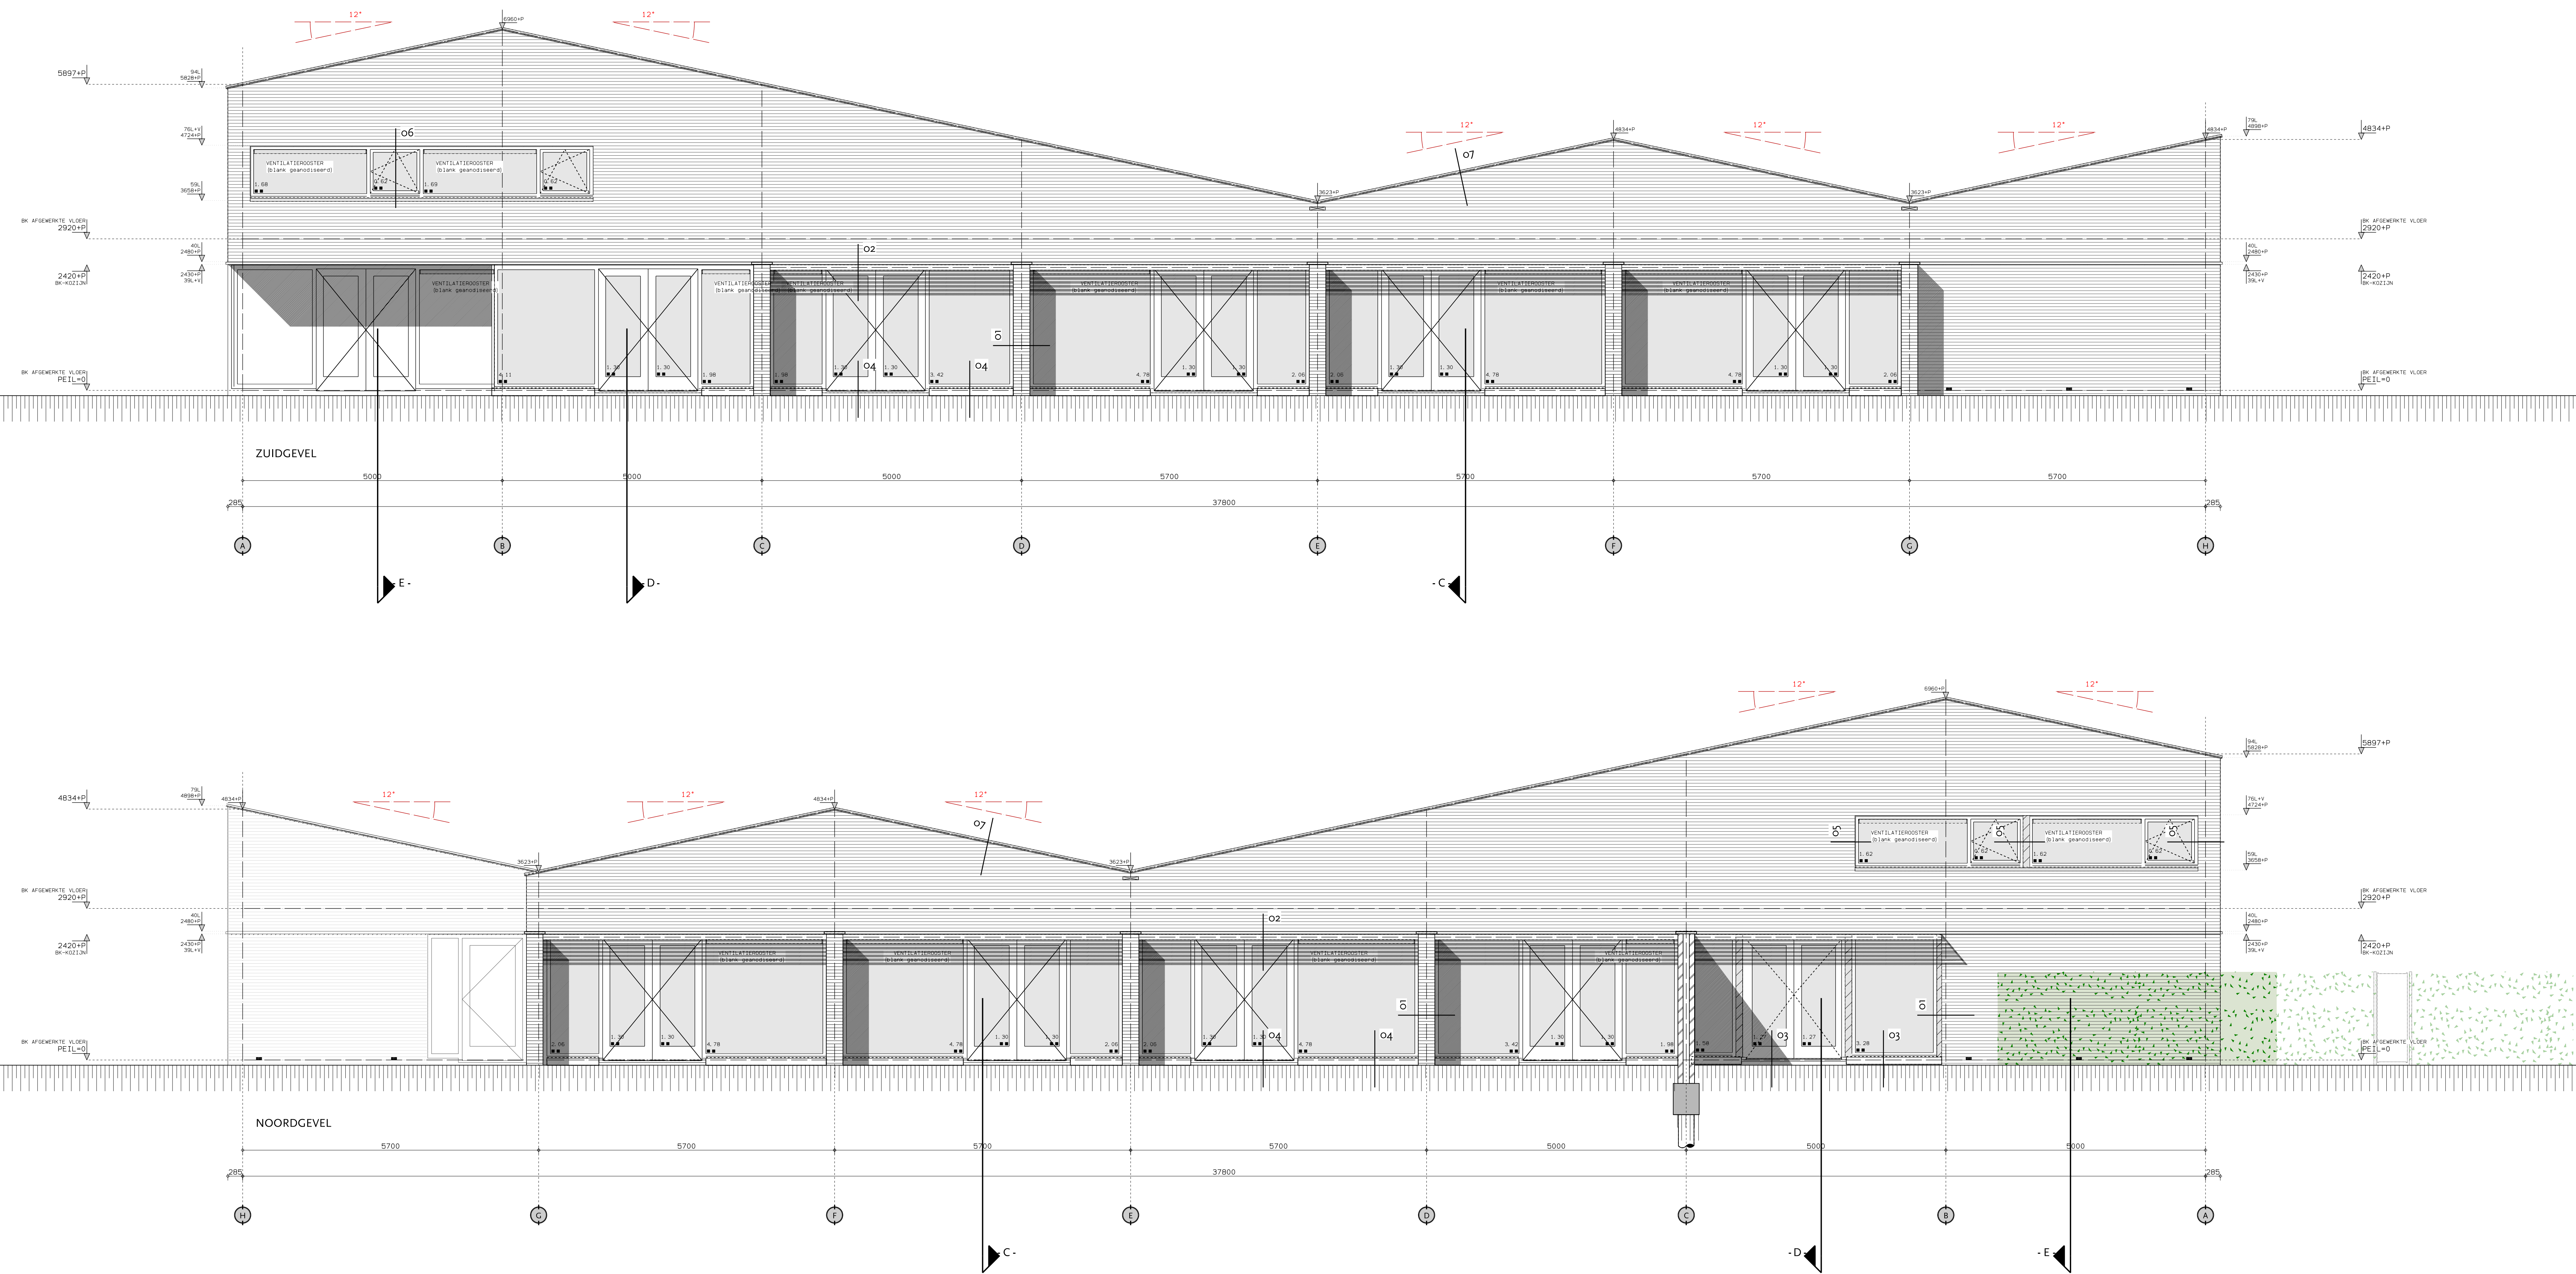



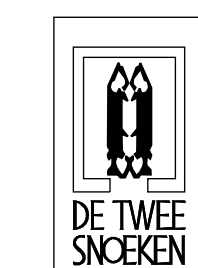
	HOSPICE 'OASE' OSS	WIK:	DATA: 05-09-2016
	ZUIDGEVEL	WIS:	
	NOORDGEVEL	WIS:	
	OMGEVINGSVERGUNNING	TOEG:	
	DEFINITIEF	1:50	OG-300



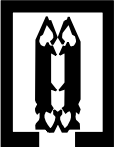
 DE TWEE SNOEKEN	WWW.TWEESNOEKEN.NL	HOSPICE "OASE" OSS	WERK	DAT. 05-02-2016
		PRINCIPE DETAILS	8418	WIJZ.
		01 t/m 09	SCHAAL	WIJZ.
		OMGEVINGSVERGUNNING	1:5	OG-400
		DEFINITIEF		

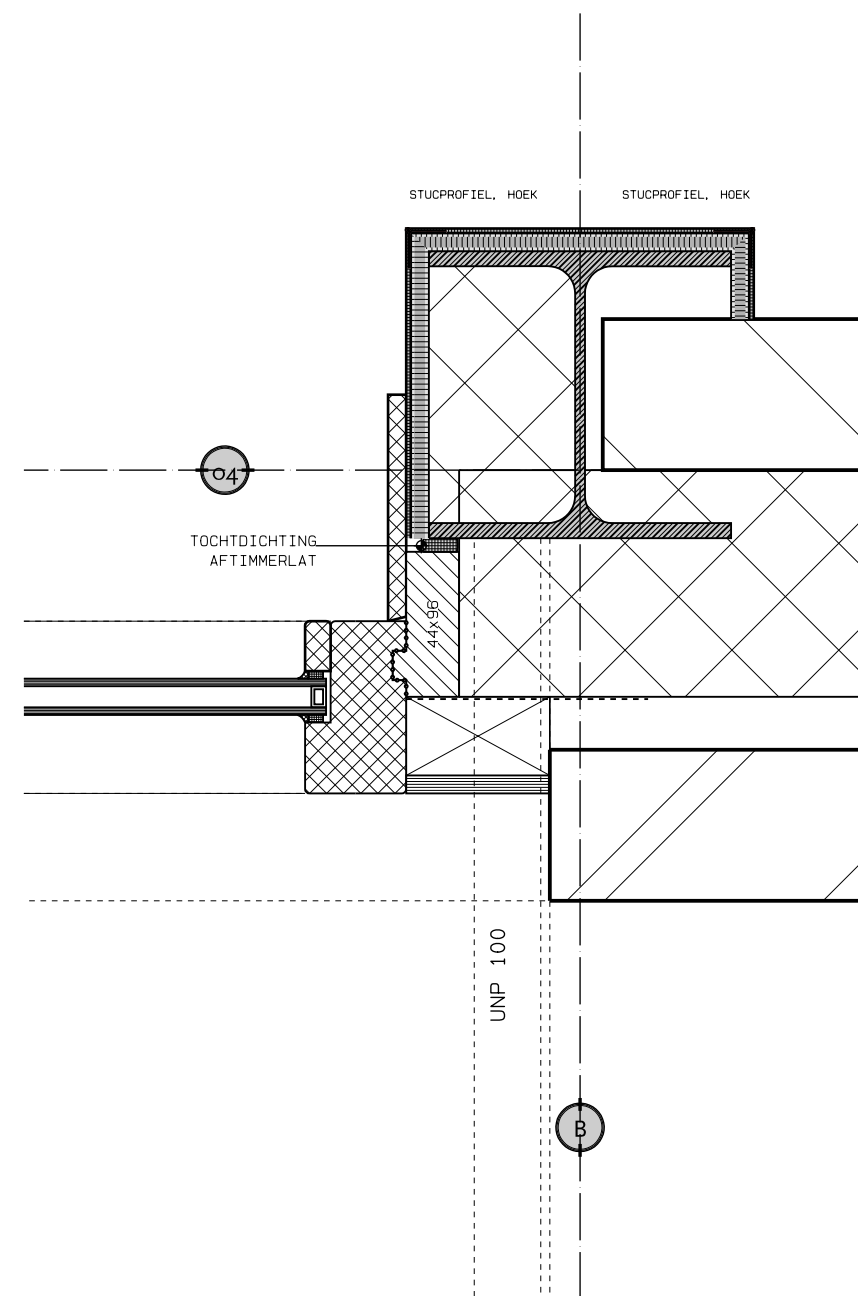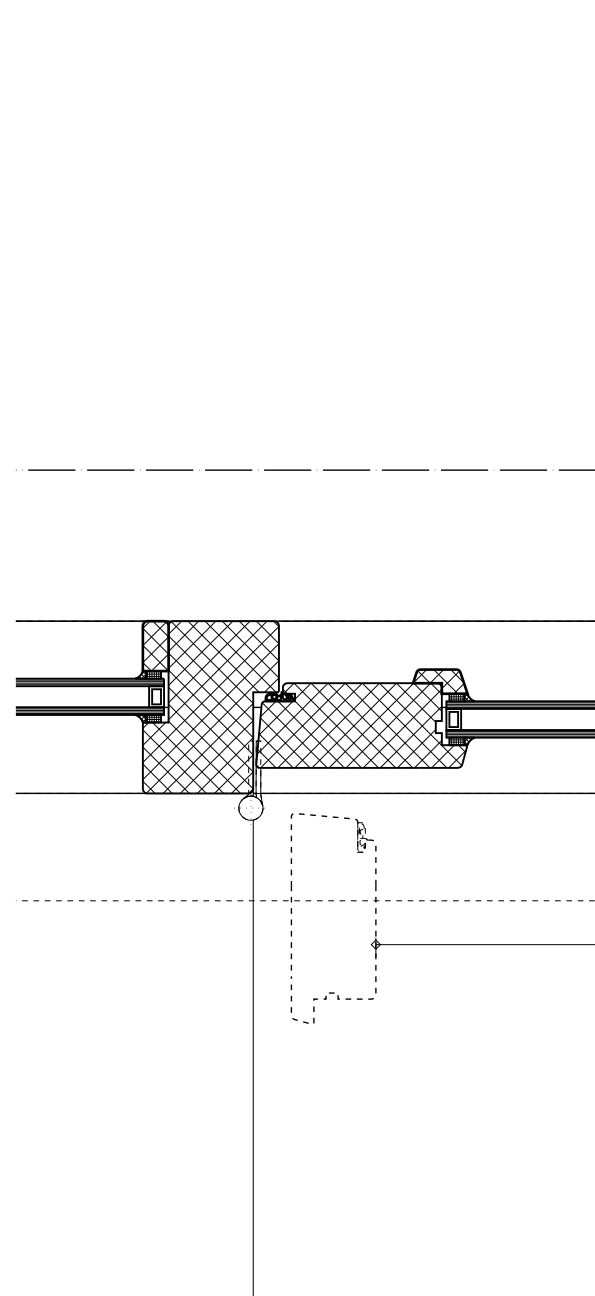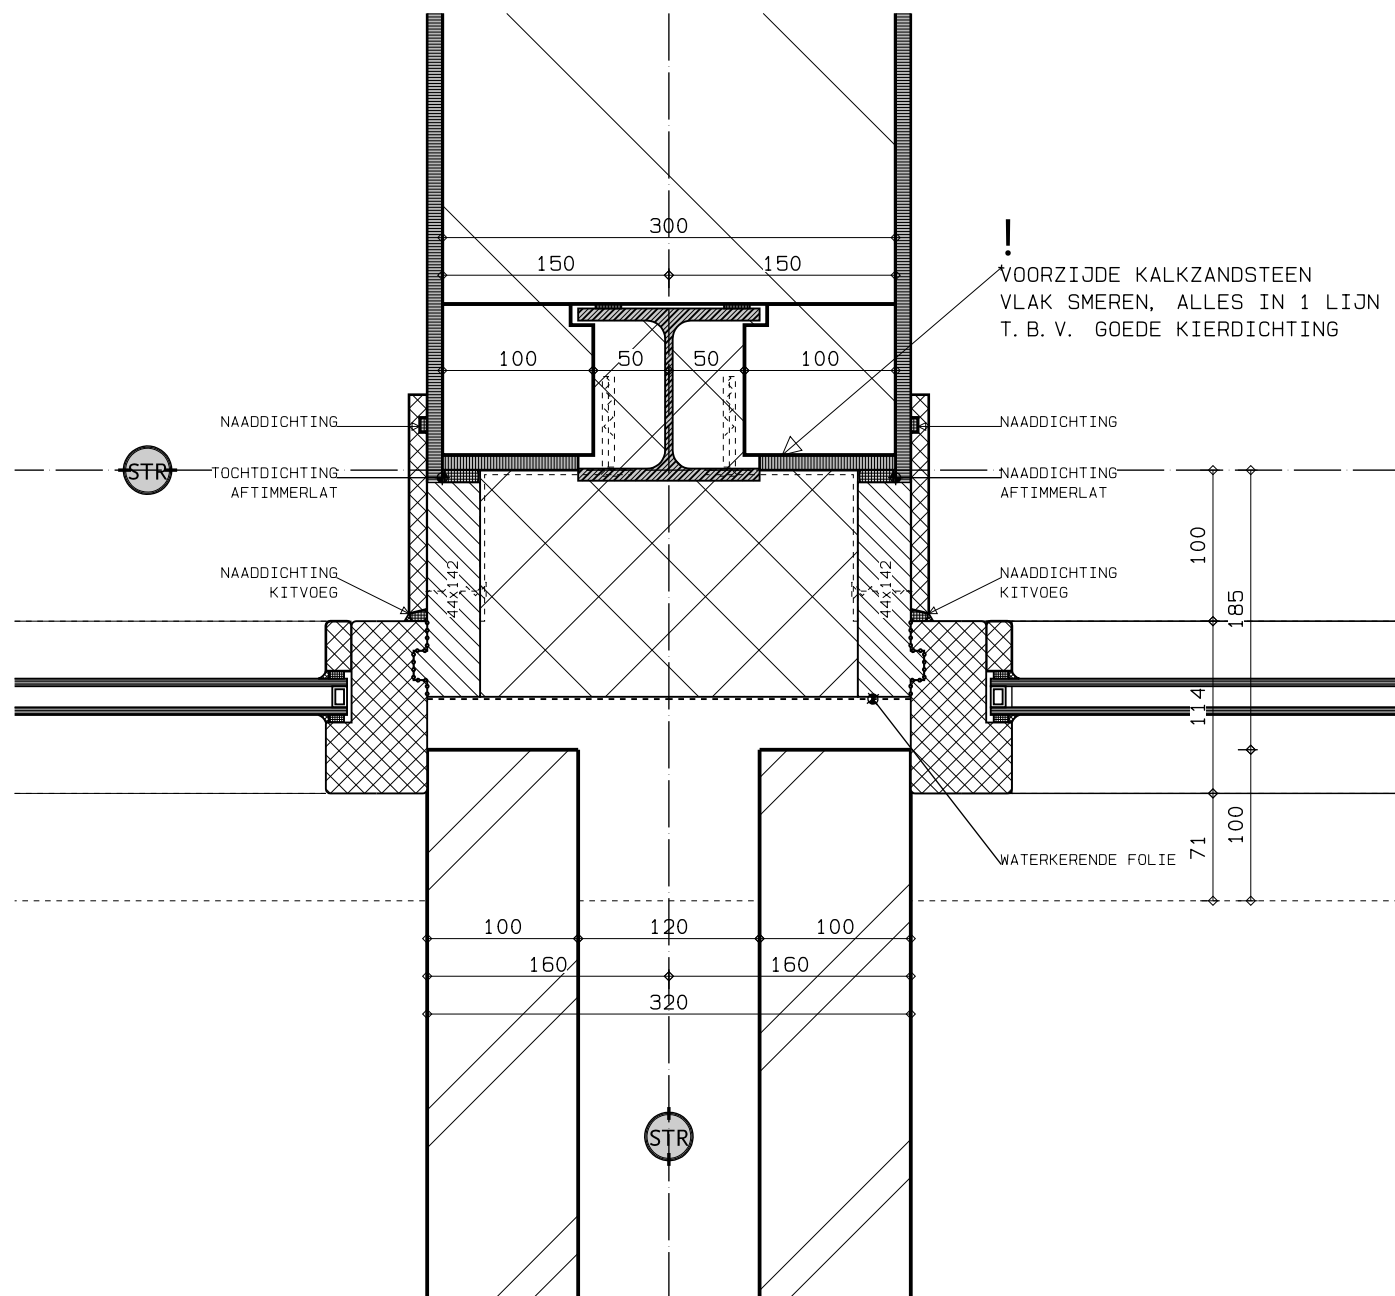

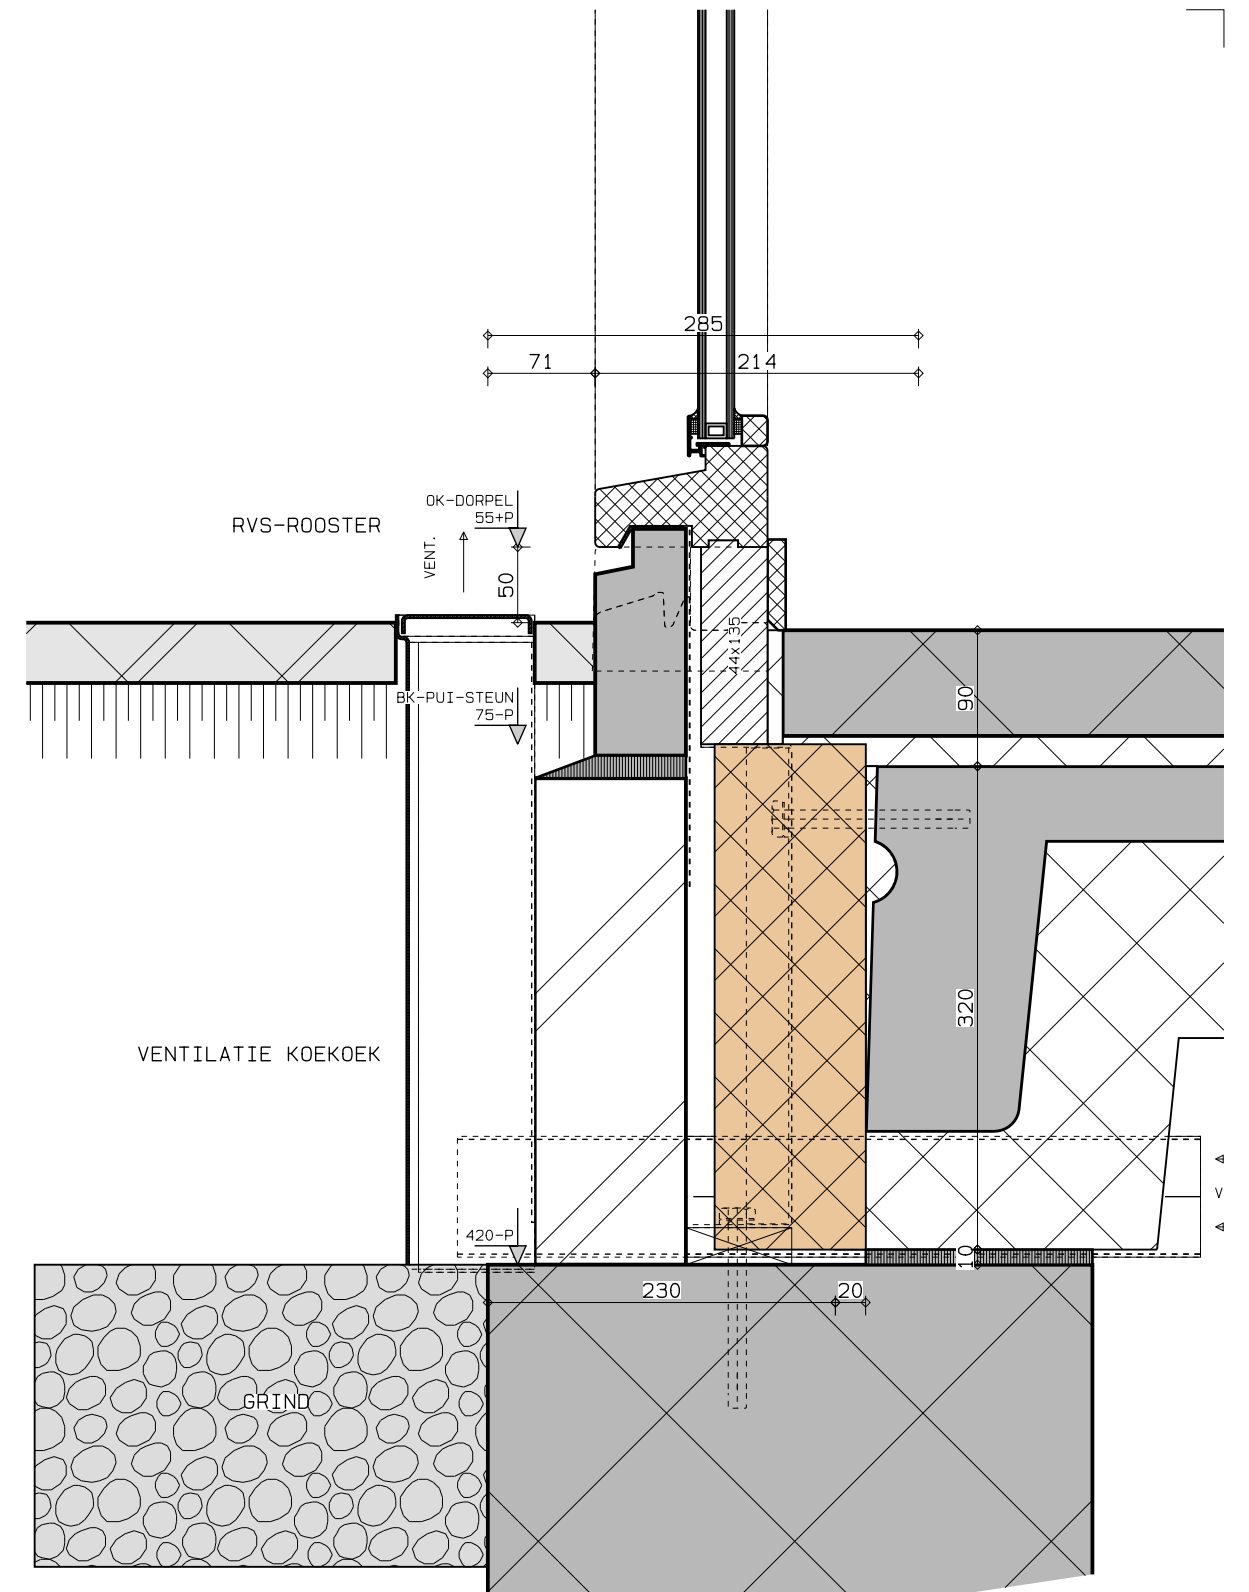
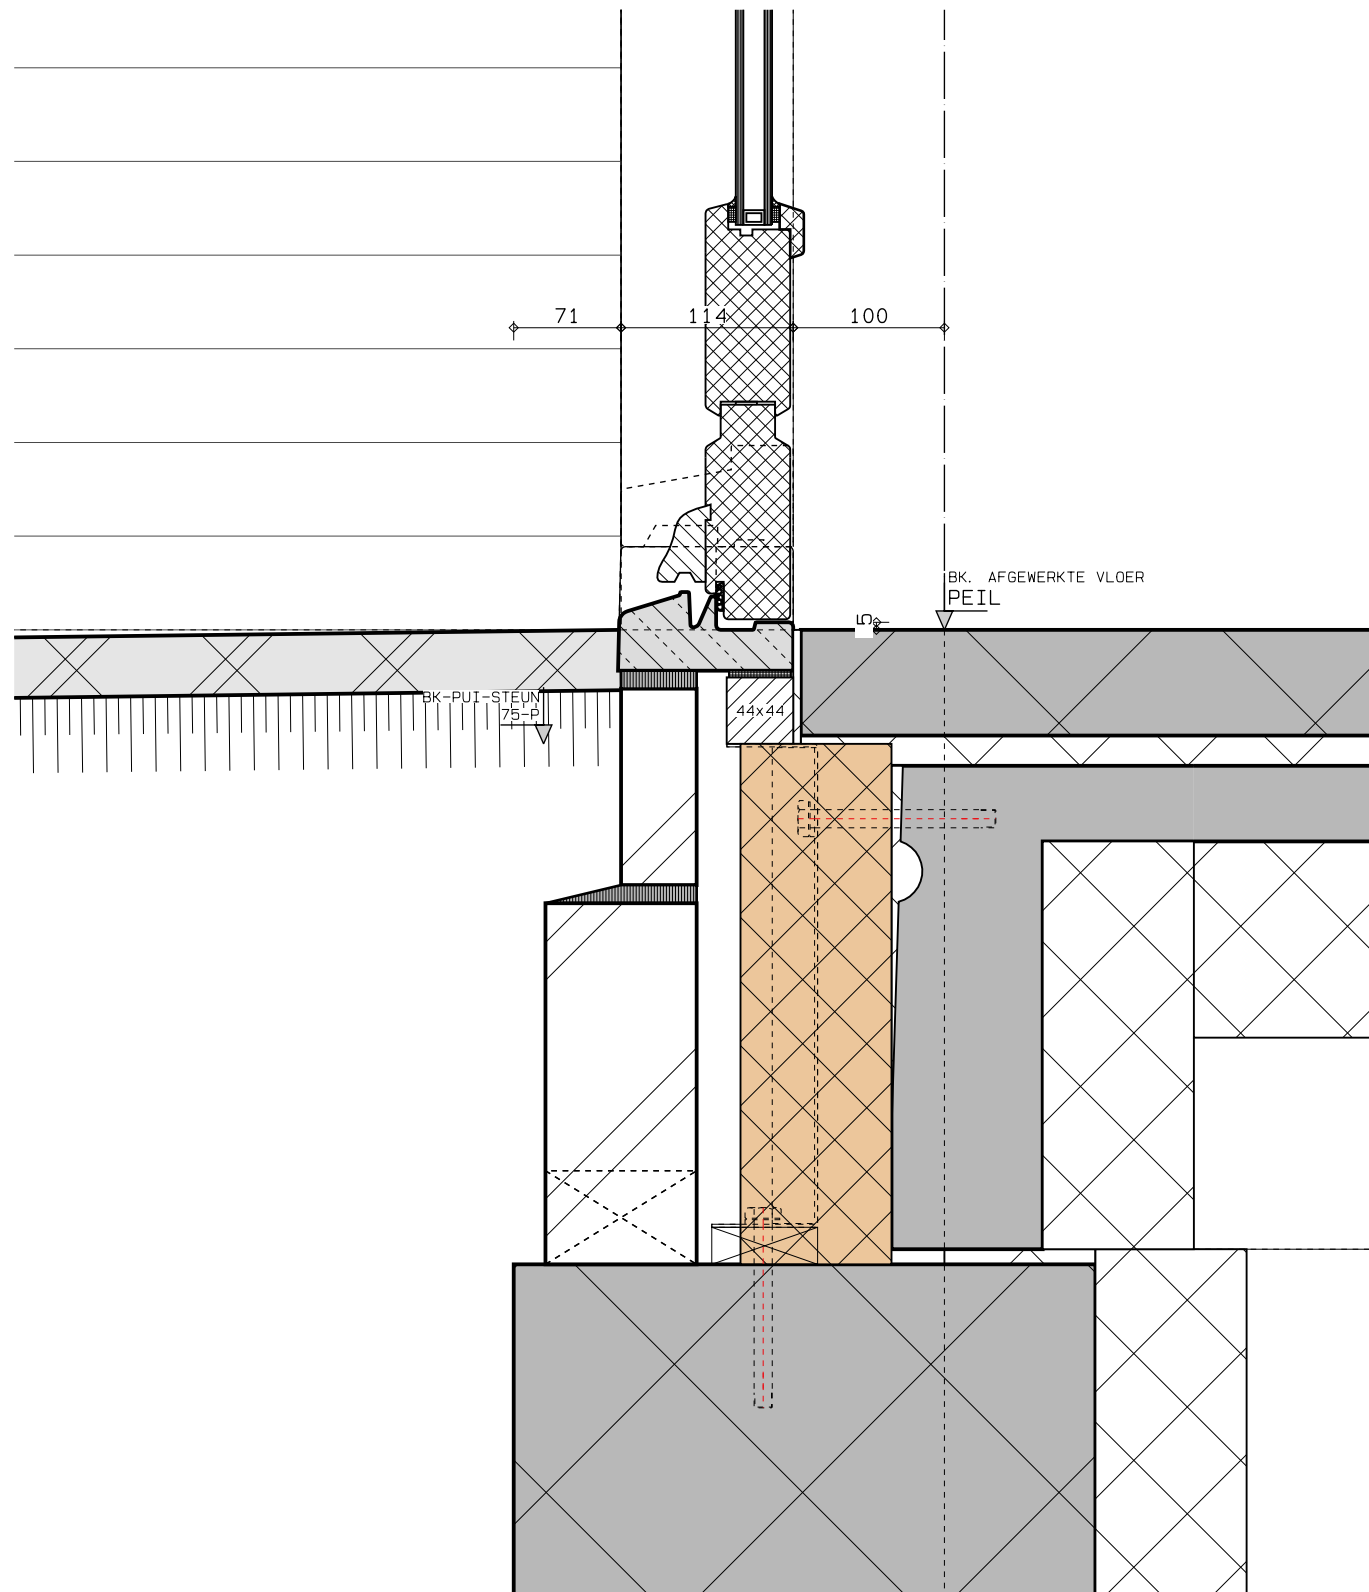


 DE TWEE SNOEKEN	HOSPICE "OASE" OSS	
	DETAILS	
	OMGEVINGSVERGUNNING	
	DEFINITIEF	
WERK	8418	BOEKNR. OG-400
SCHAAL	1:5	BLADNR. 03
DAT.	05-02-2016	WIJZ.

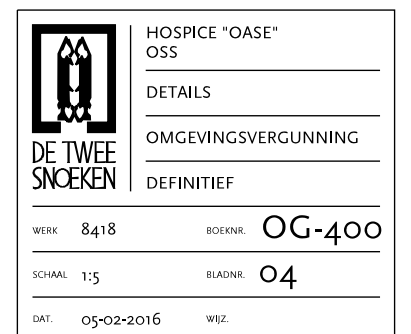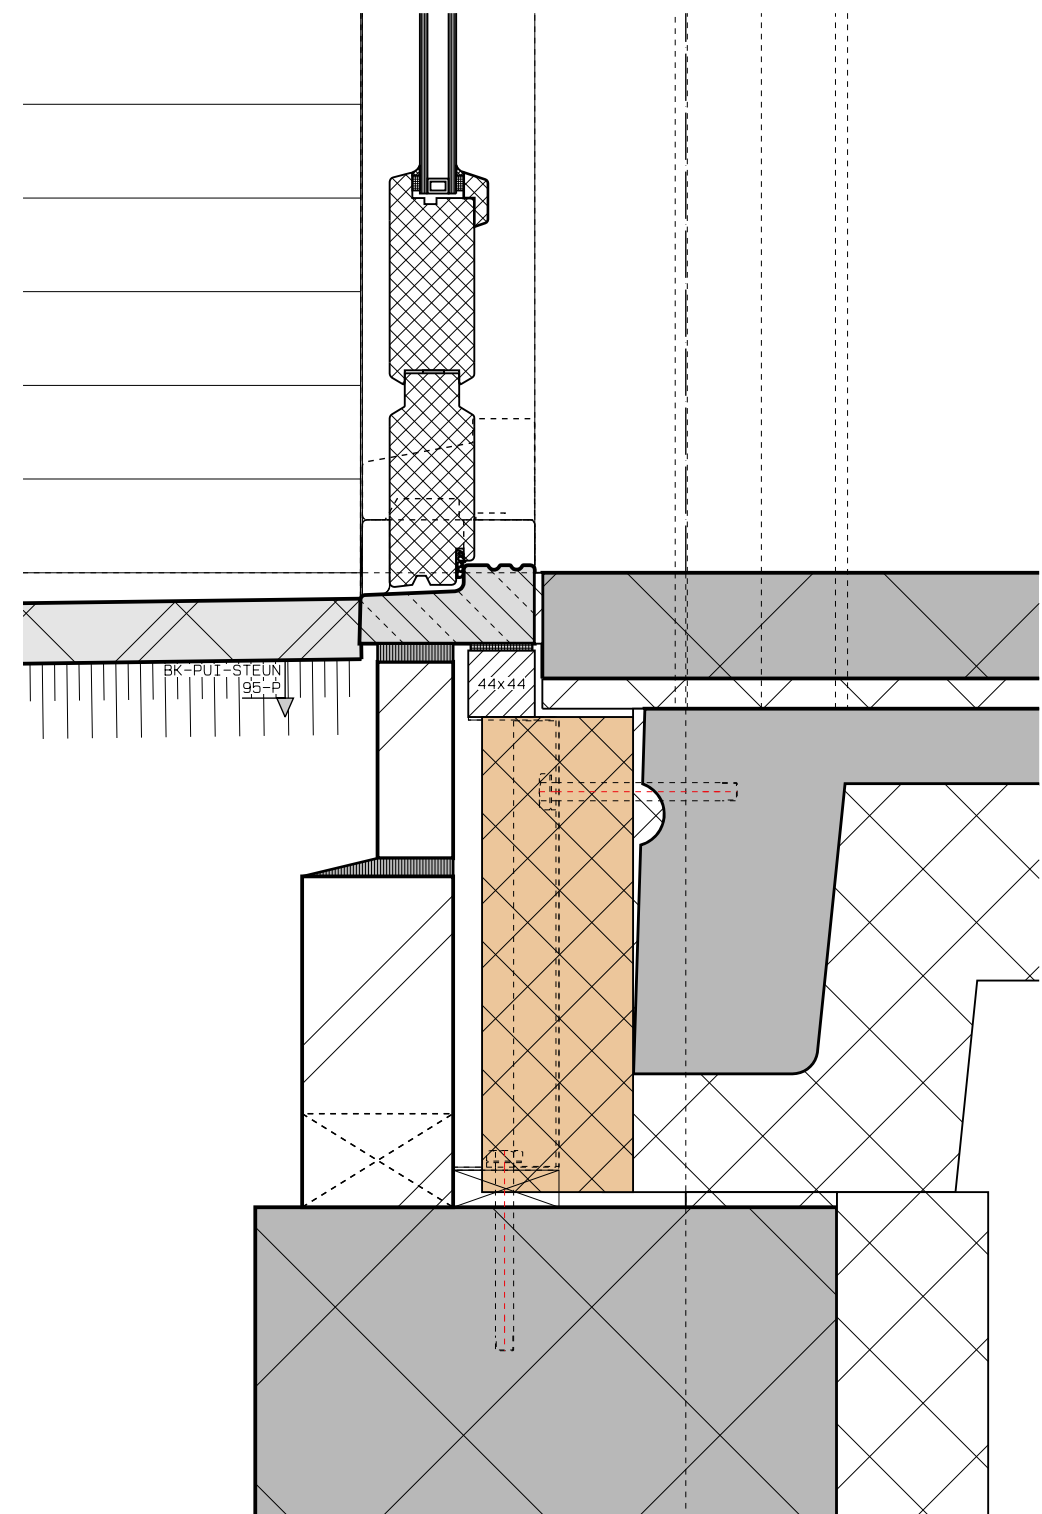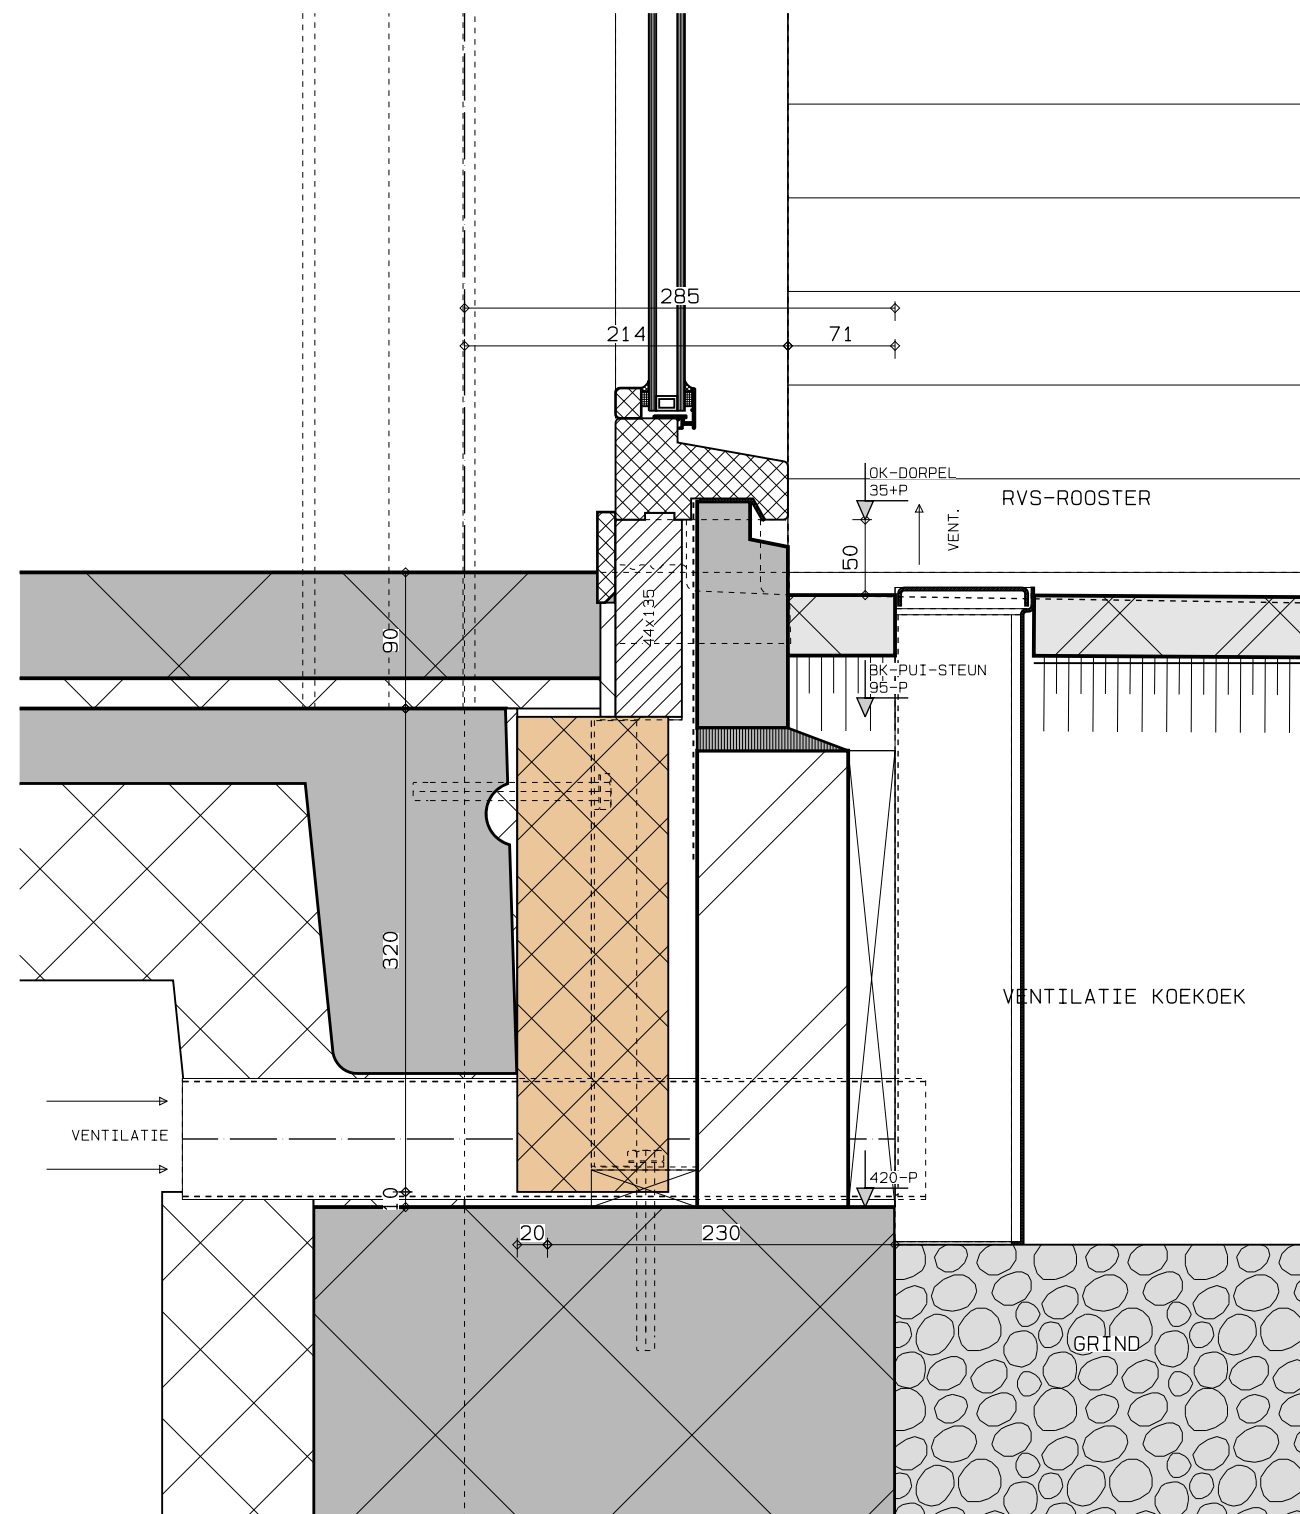


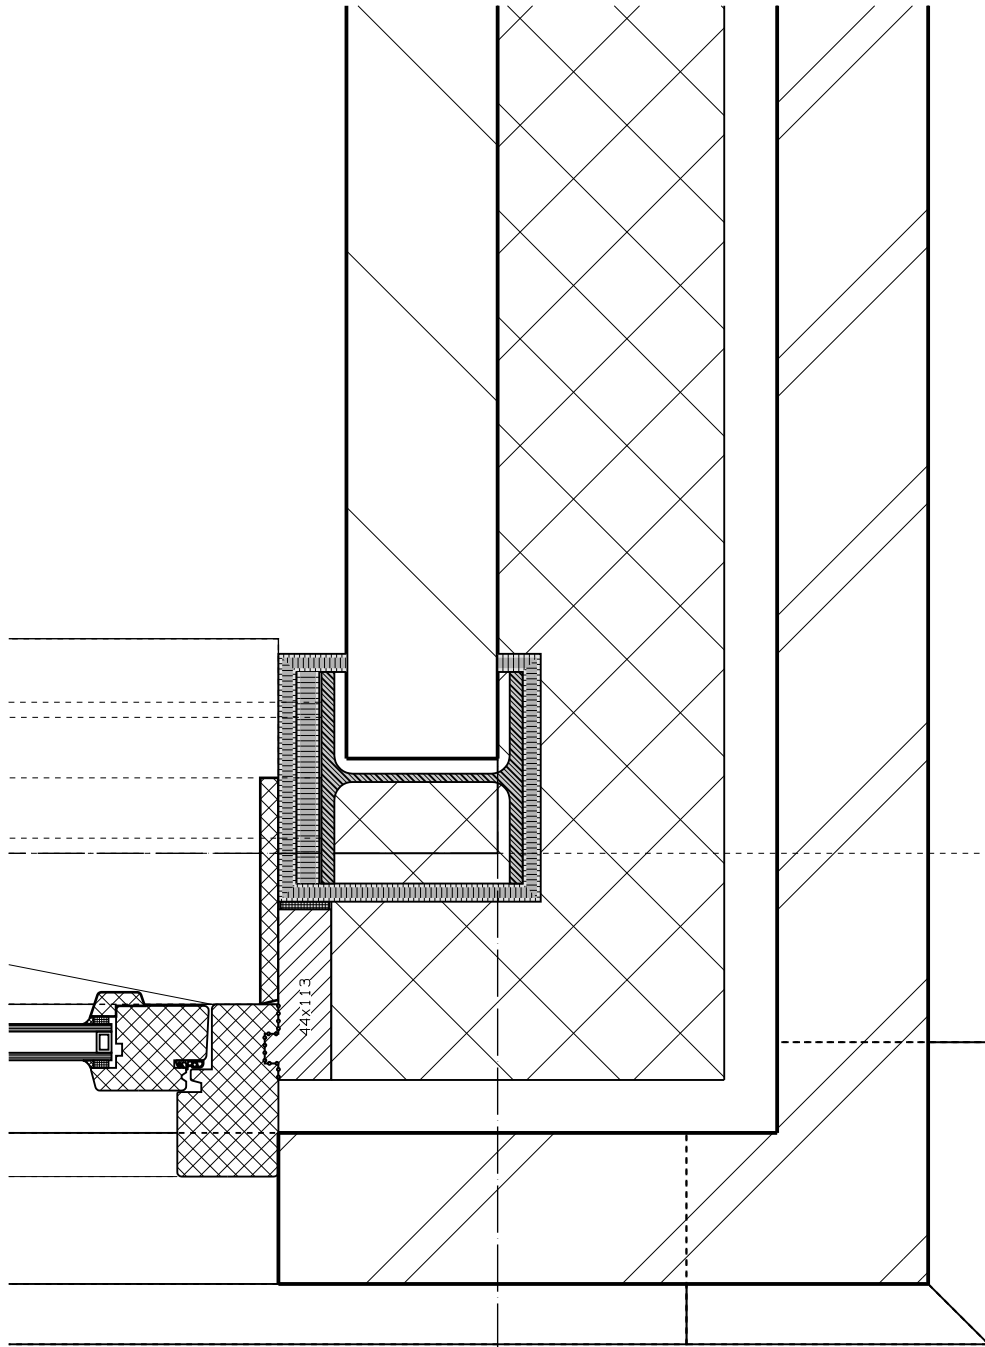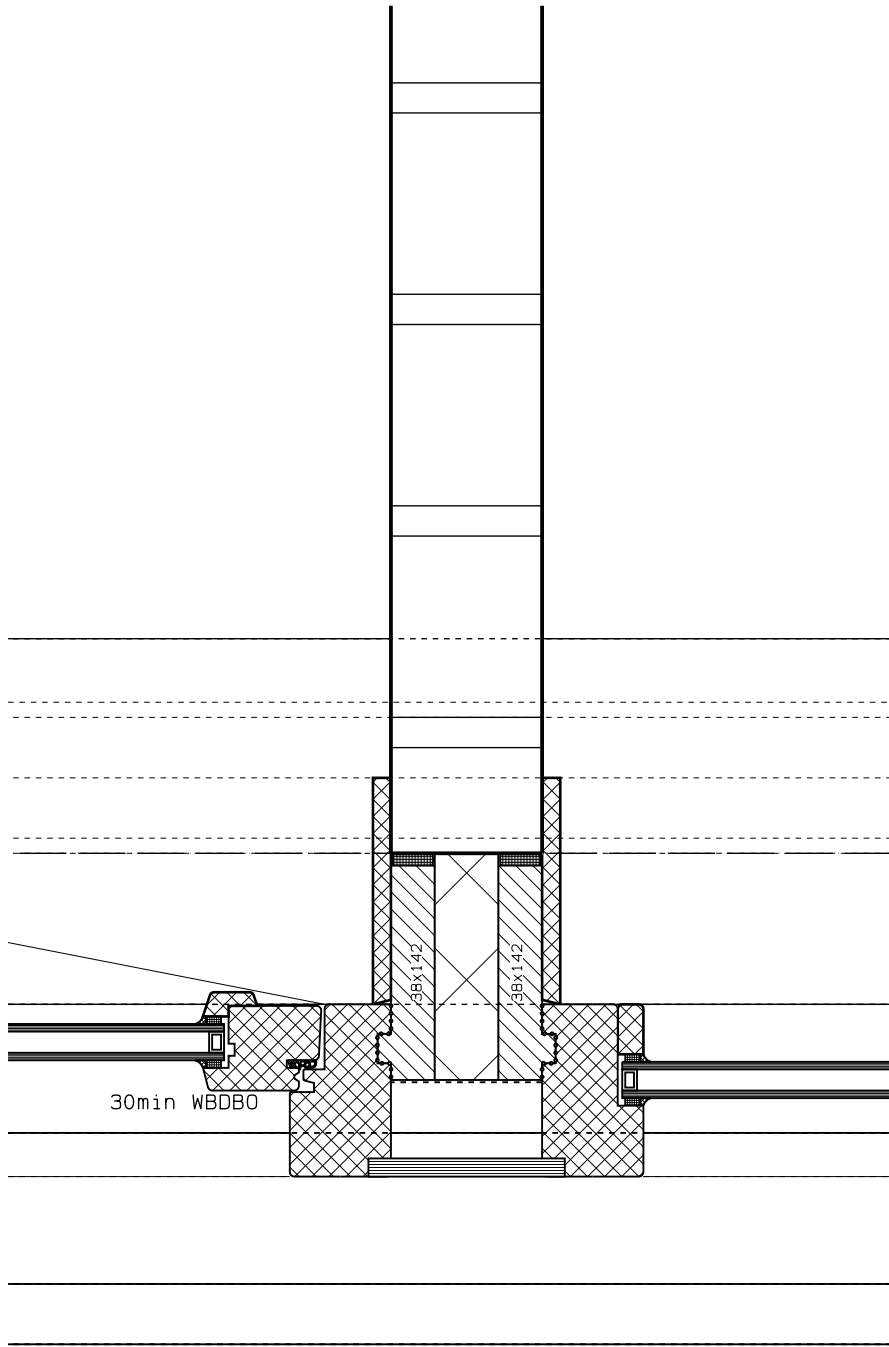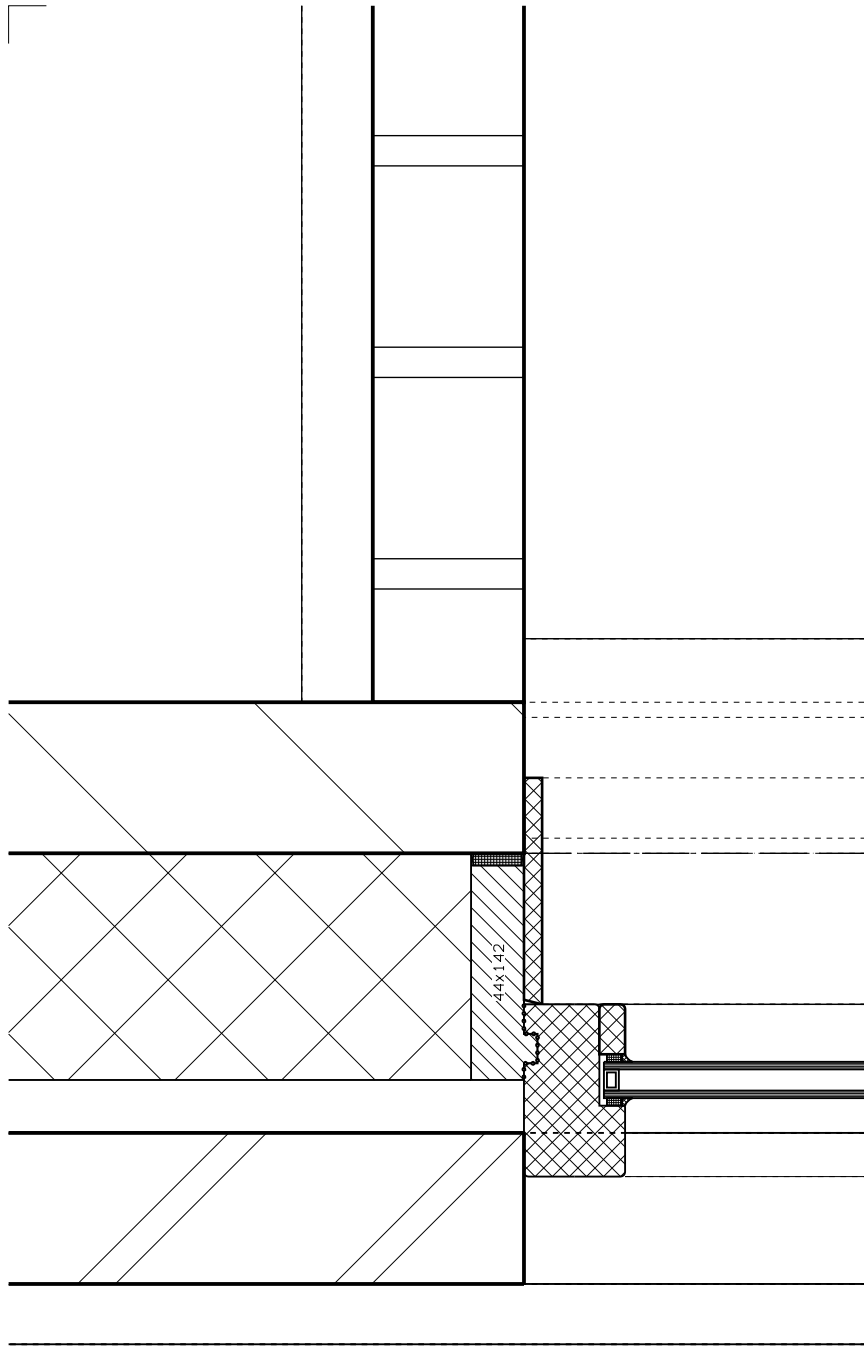

 DE TWEE SNOEKEN	HOSPICE "OASE" OSS		
	DETAILS		
	OMGEVINGSVERGUNNING		
	DEFINITIEF		
WERK	8418	BOEKNR.	OG-400
SCHAAL	1:5	BLADNR.	05
DAT.	05-02-2016	WIJZ.	

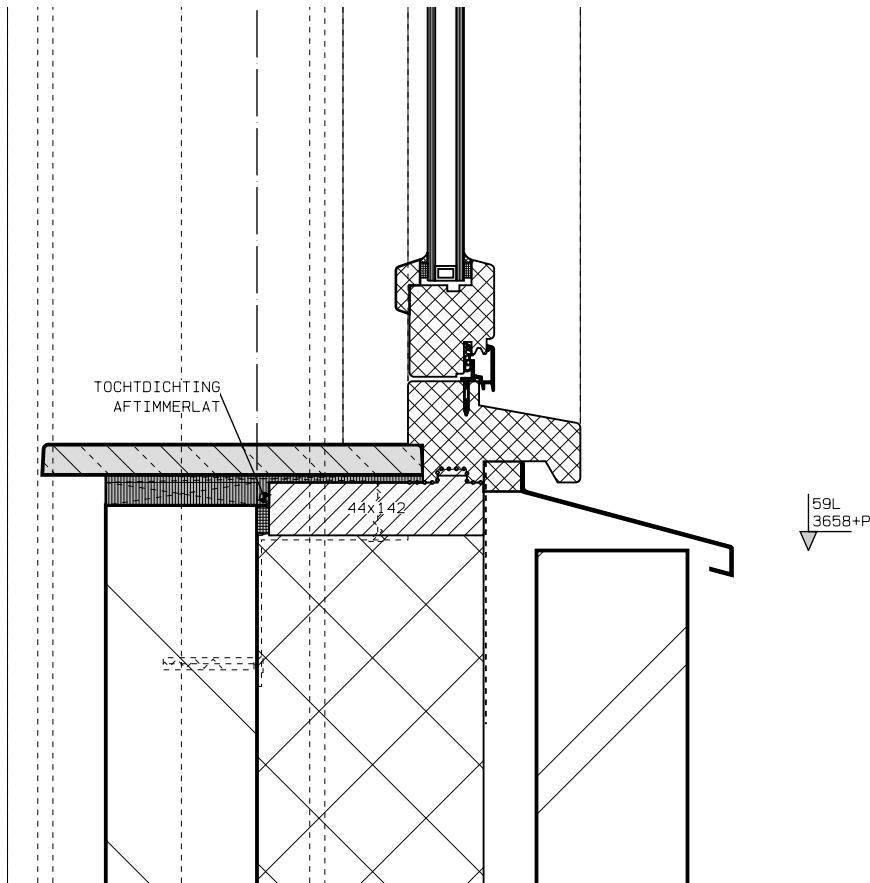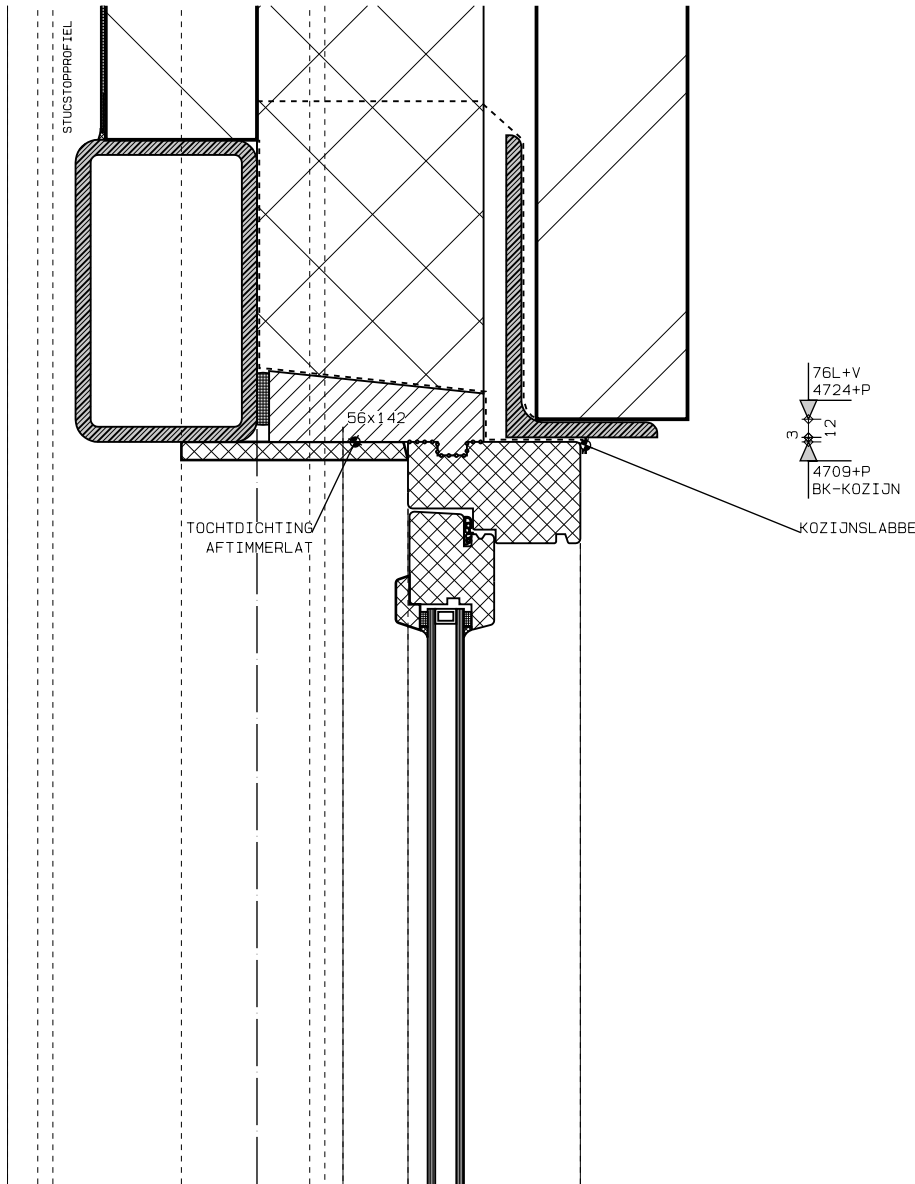

 DE TWEE SNOEKEN	HOSPICE "OASE" OSS	
	DETAILS	
	OMGEVINGSVERGUNNING	
	DEFINITIEF	
WERK 8418	BOEKNR.	OG-400
SCHAAL 1:5	BLADNR.	06
DAT. 05-02-2016	WIJZ.	

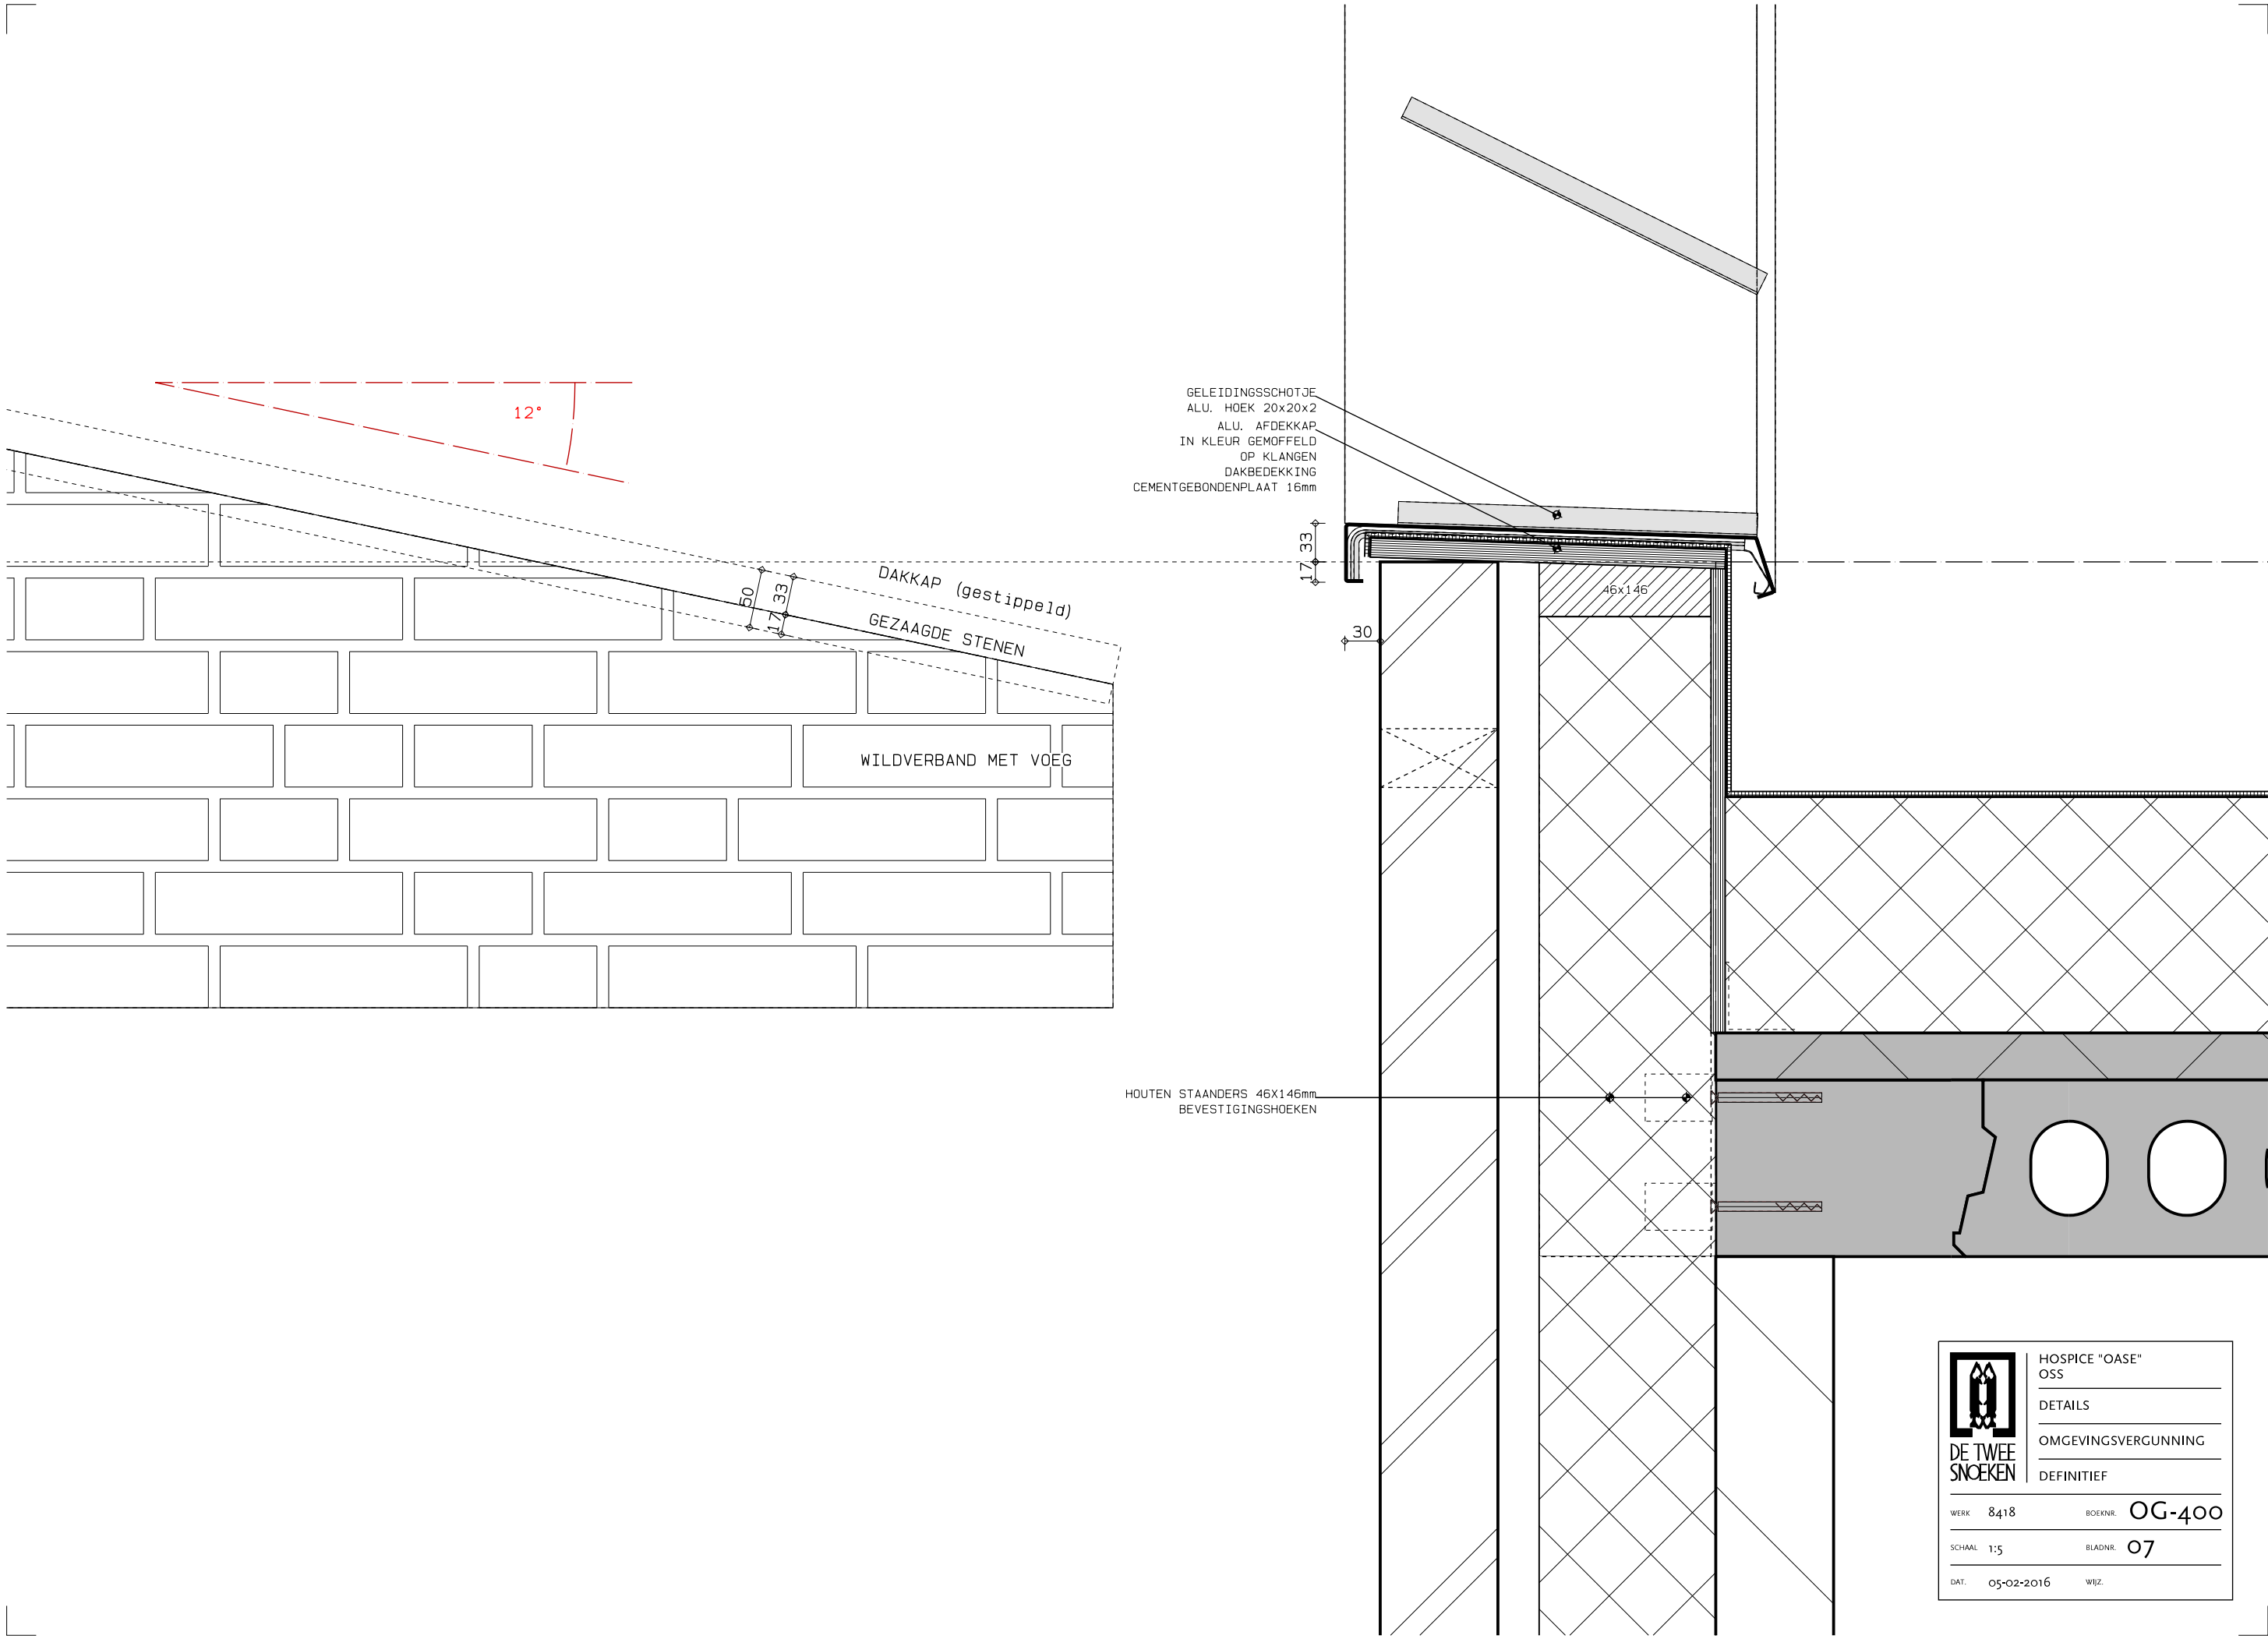

HOSPICE "OASE"
OSS
DETAILS
OMGEVINGSVERGUNNING
DEFINITIEF

WERK 8418


BOEKNR. OG-400

SCHAAL 1:5

BLADNR. 07





DAT. 05-02-2016


WIJZ.

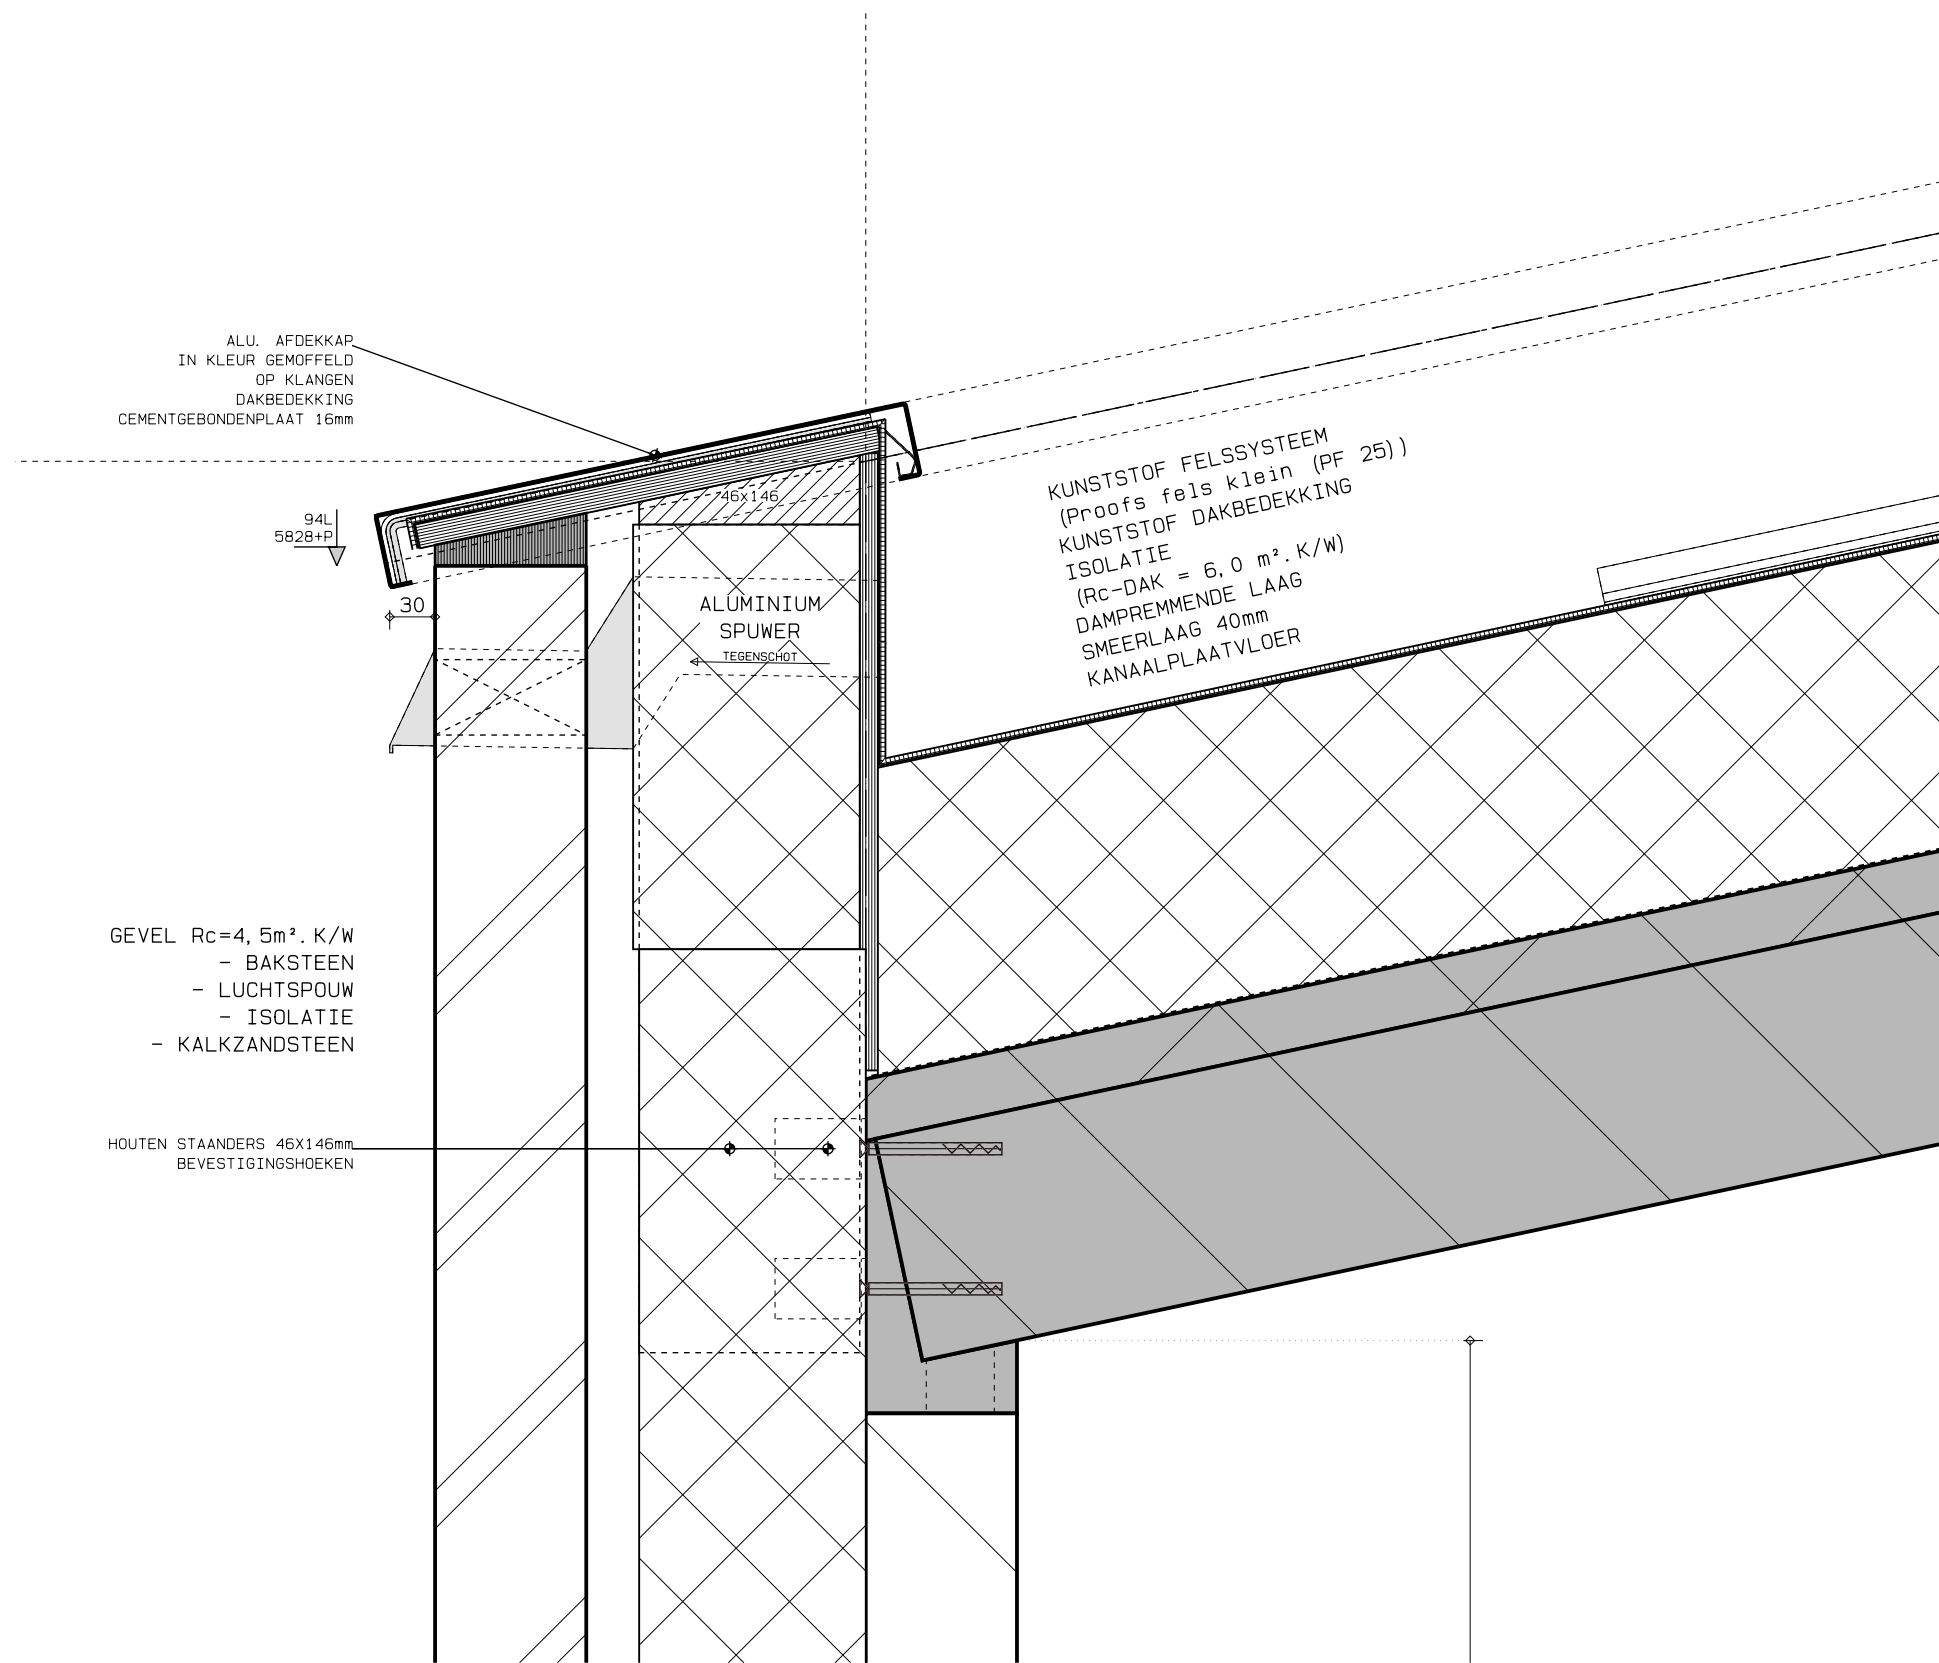

HOSPICE "OASE"
OSS
DETAILS
OMGEVINGSVERGUNNING
DEFINITIEF

WERK	8418	BOEKNR.	OG-400
SCHAAL	1:5	BLADNR.	08
DAT.	05-02-2016	WIJZ.	

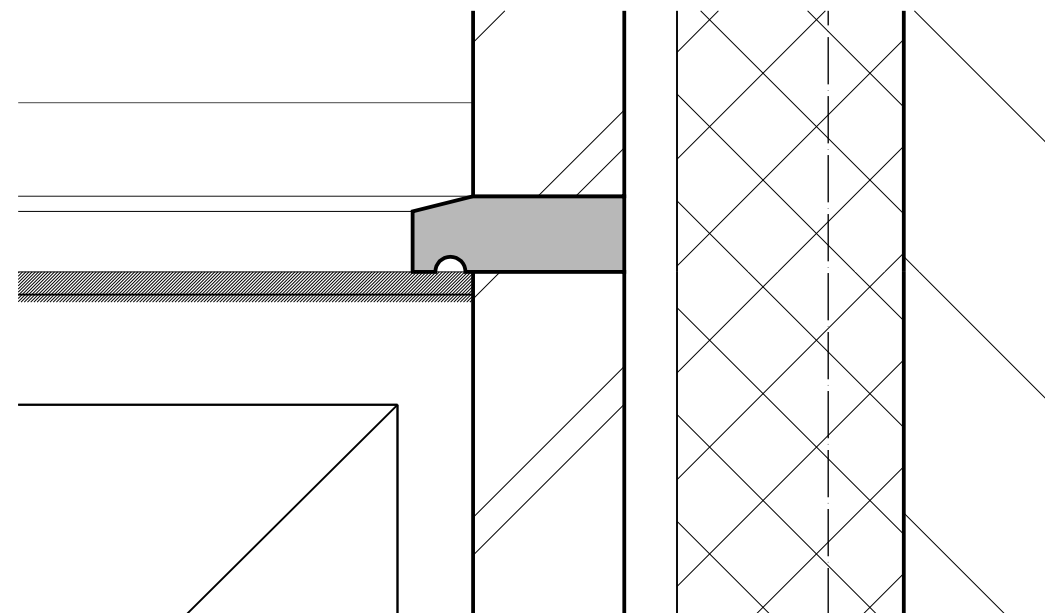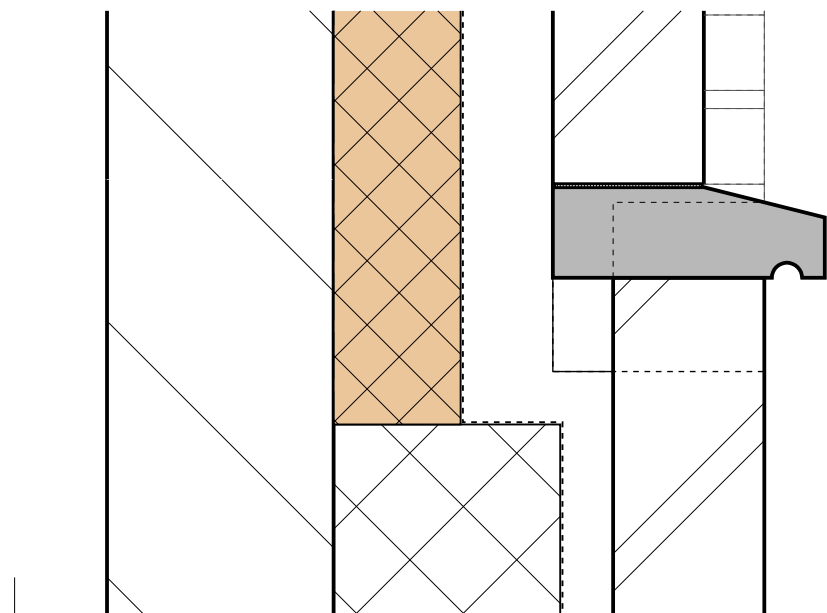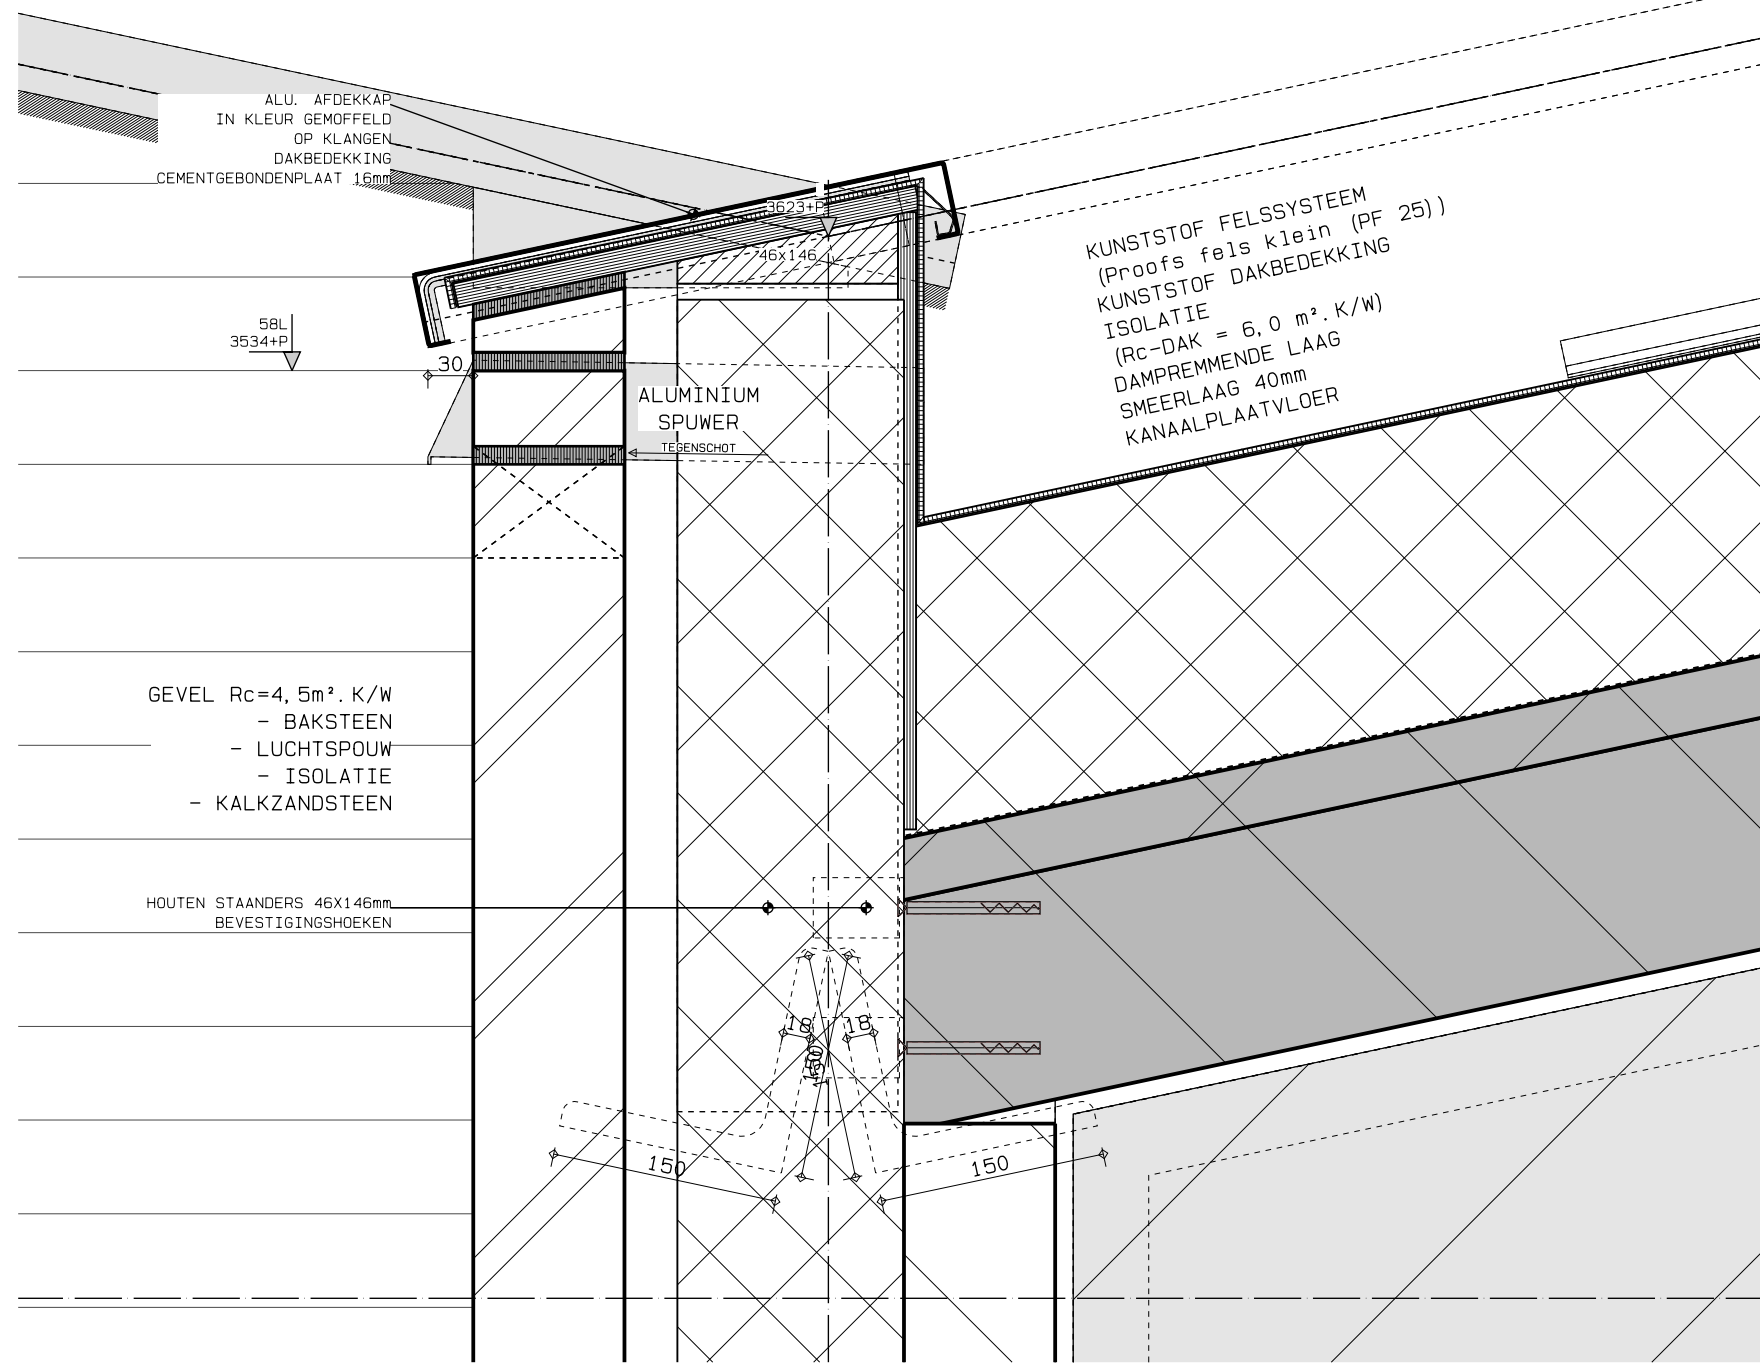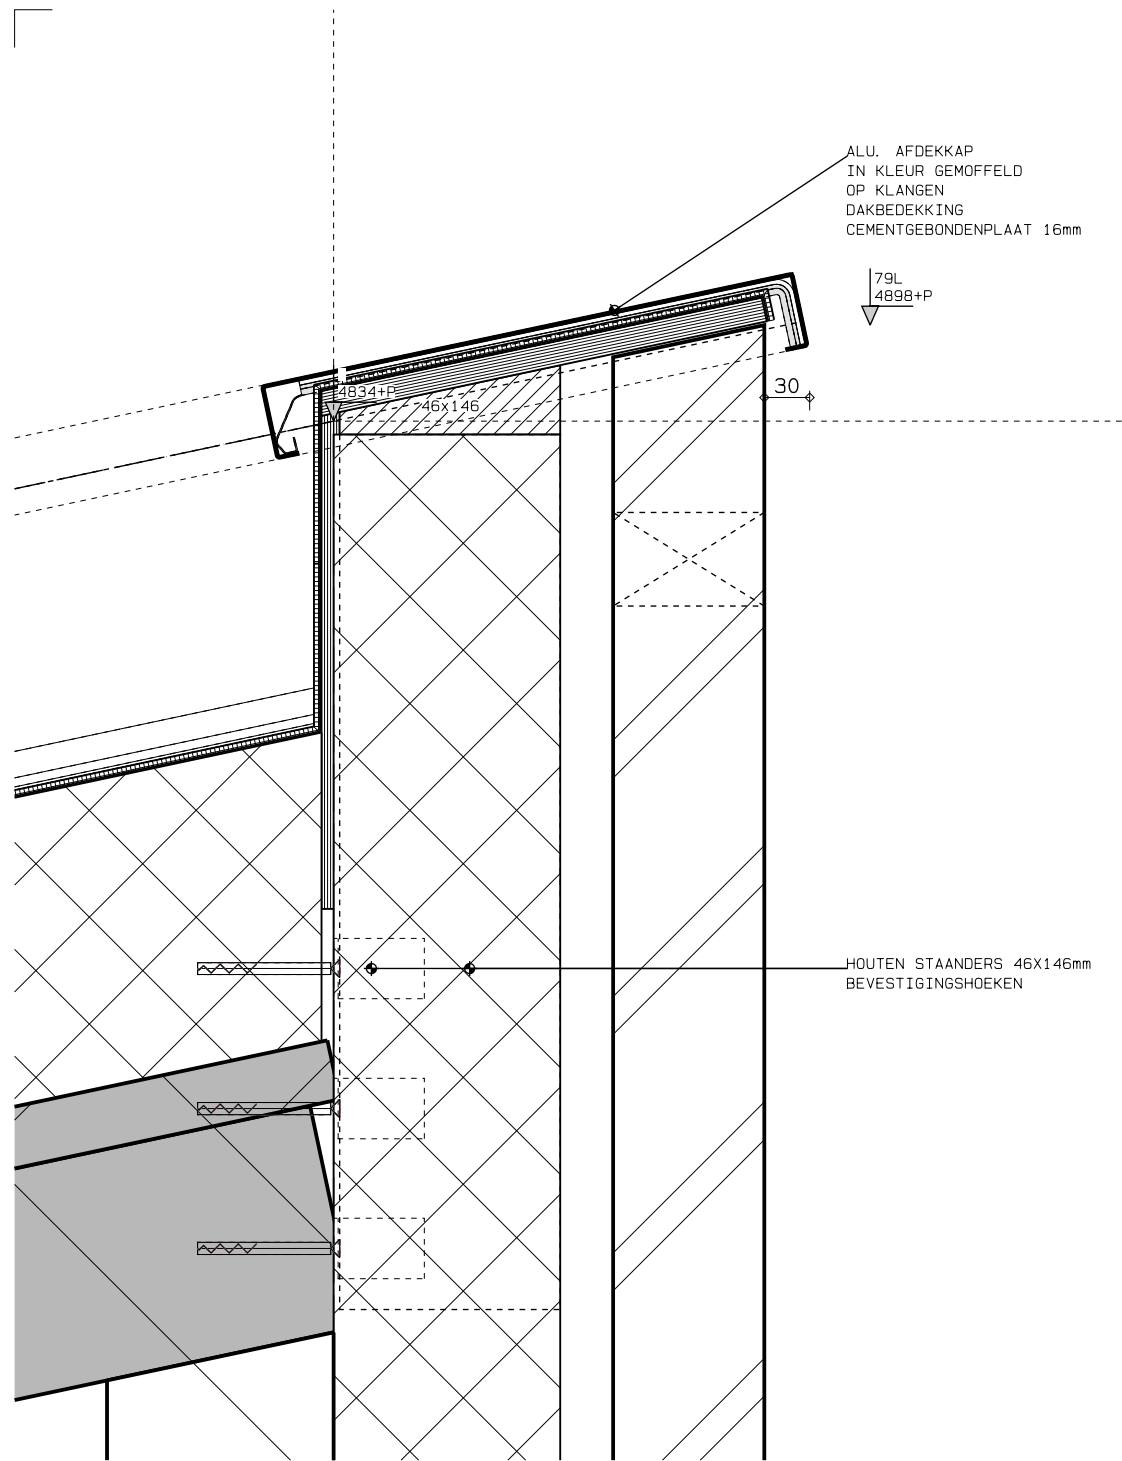

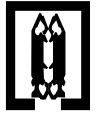 DE TWEE SNOEKEN	HOSPICE "OASE" OSS	
	DETAILS	
	OMGEVINGSVERGUNNING	
	DEFINITIEF	
WERK	8418	BOEKNR. OG-400
SCHAAL	1:5	BLADNR. 09
DAT.	05-02-2016	WIJZ.