



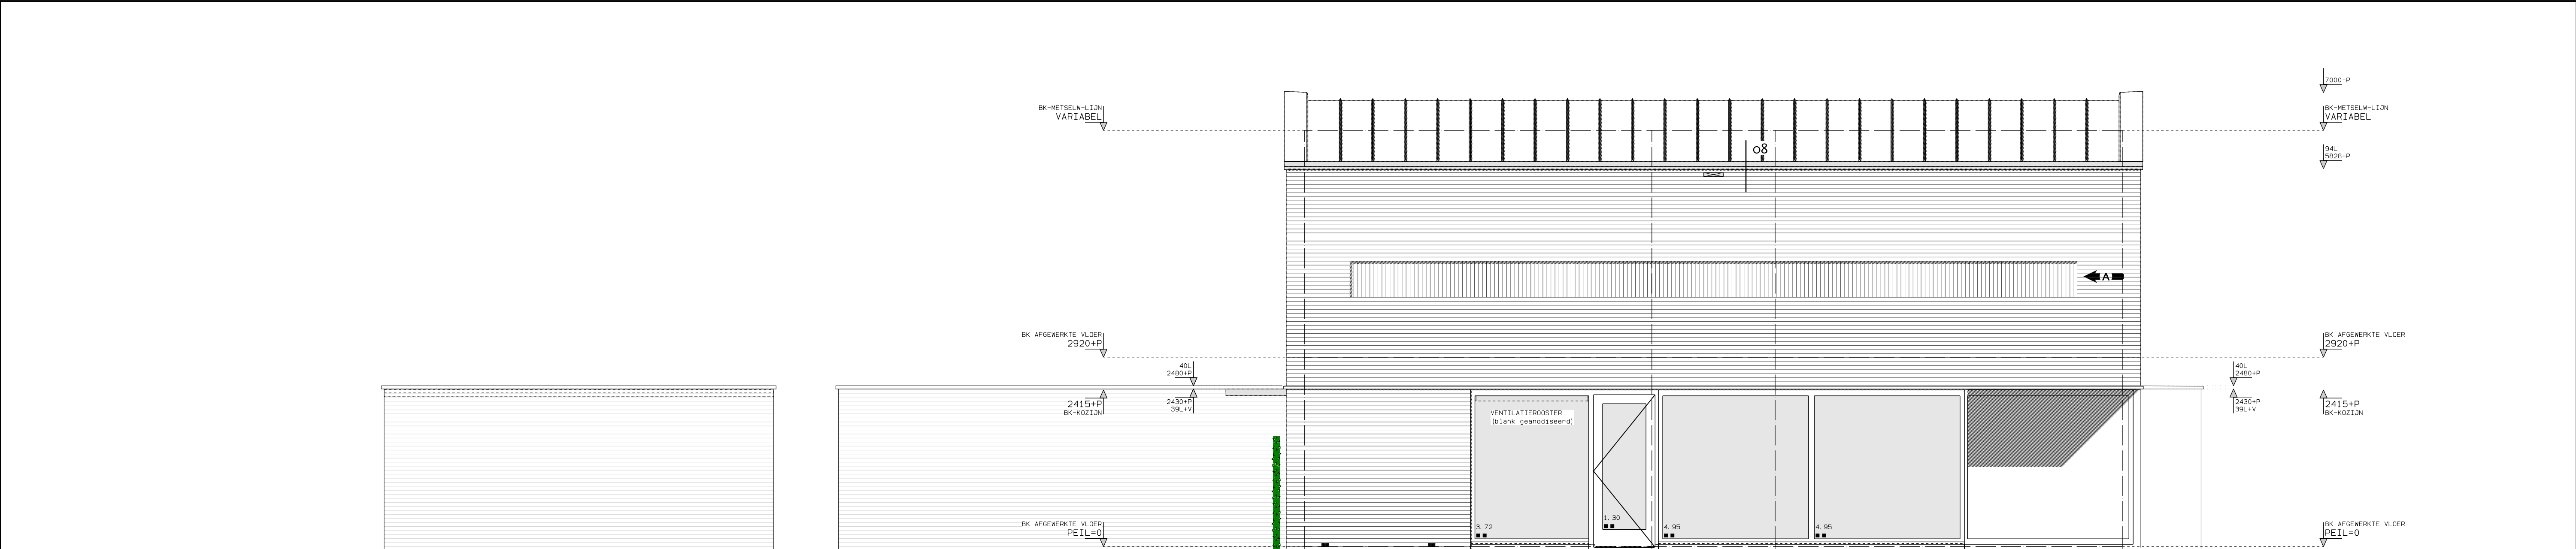

WESTGEVEL

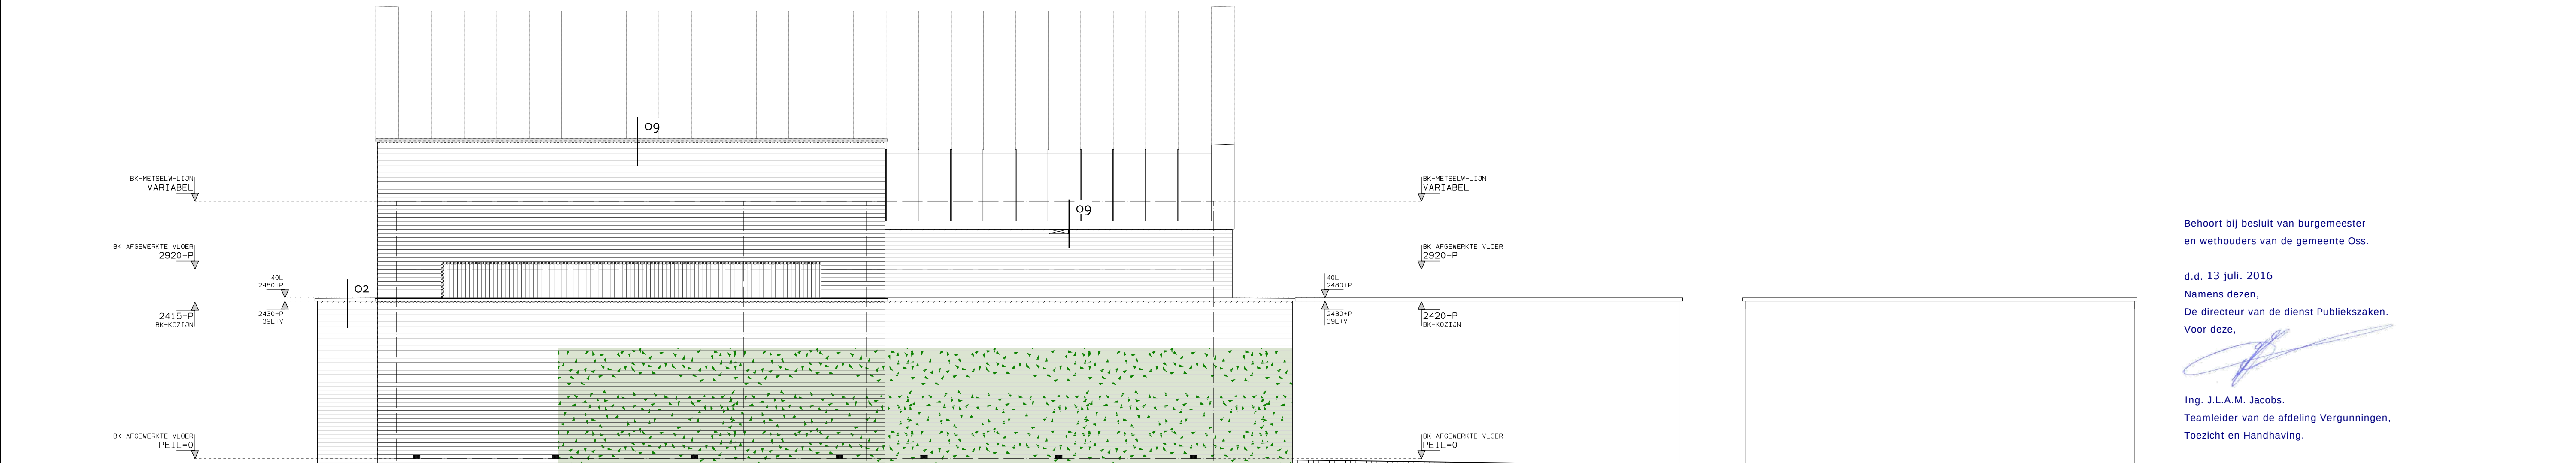

OOSTGEVEL

Behoort bij besluit van burgemeester en wethouders van de gemeente Oss.

d.d. 13 juli. 2016
Namens dezen,
De directeur van de dienst Publiekszaken.
Voor deze,

Ing. J.L.A.M. Jacobs.
Teamleider van de afdeling Vergunningen,
Toezicht en Handhaving.

WELSTANDSKAMER OSS
POSITIEF MITS 15 mrt. 2016

GEMEENTE Oss Vergunningen, Toezicht en Handhaving
Datum: 14-03-2016
Dossierrn.: W 18232

ONTWERP-BESCHIKKING

	HOSPICE "OASE" OSS	WERK	DAT. 05-02-2016
	WESTGEVEL	8418	WIJZ. 09-03-2016
	OOSTGEVEL		WIJZ.
	OMGEVINGSVERGUNNING	SCHAAL:	
	DEFINITIEF	1:50	OG-301