


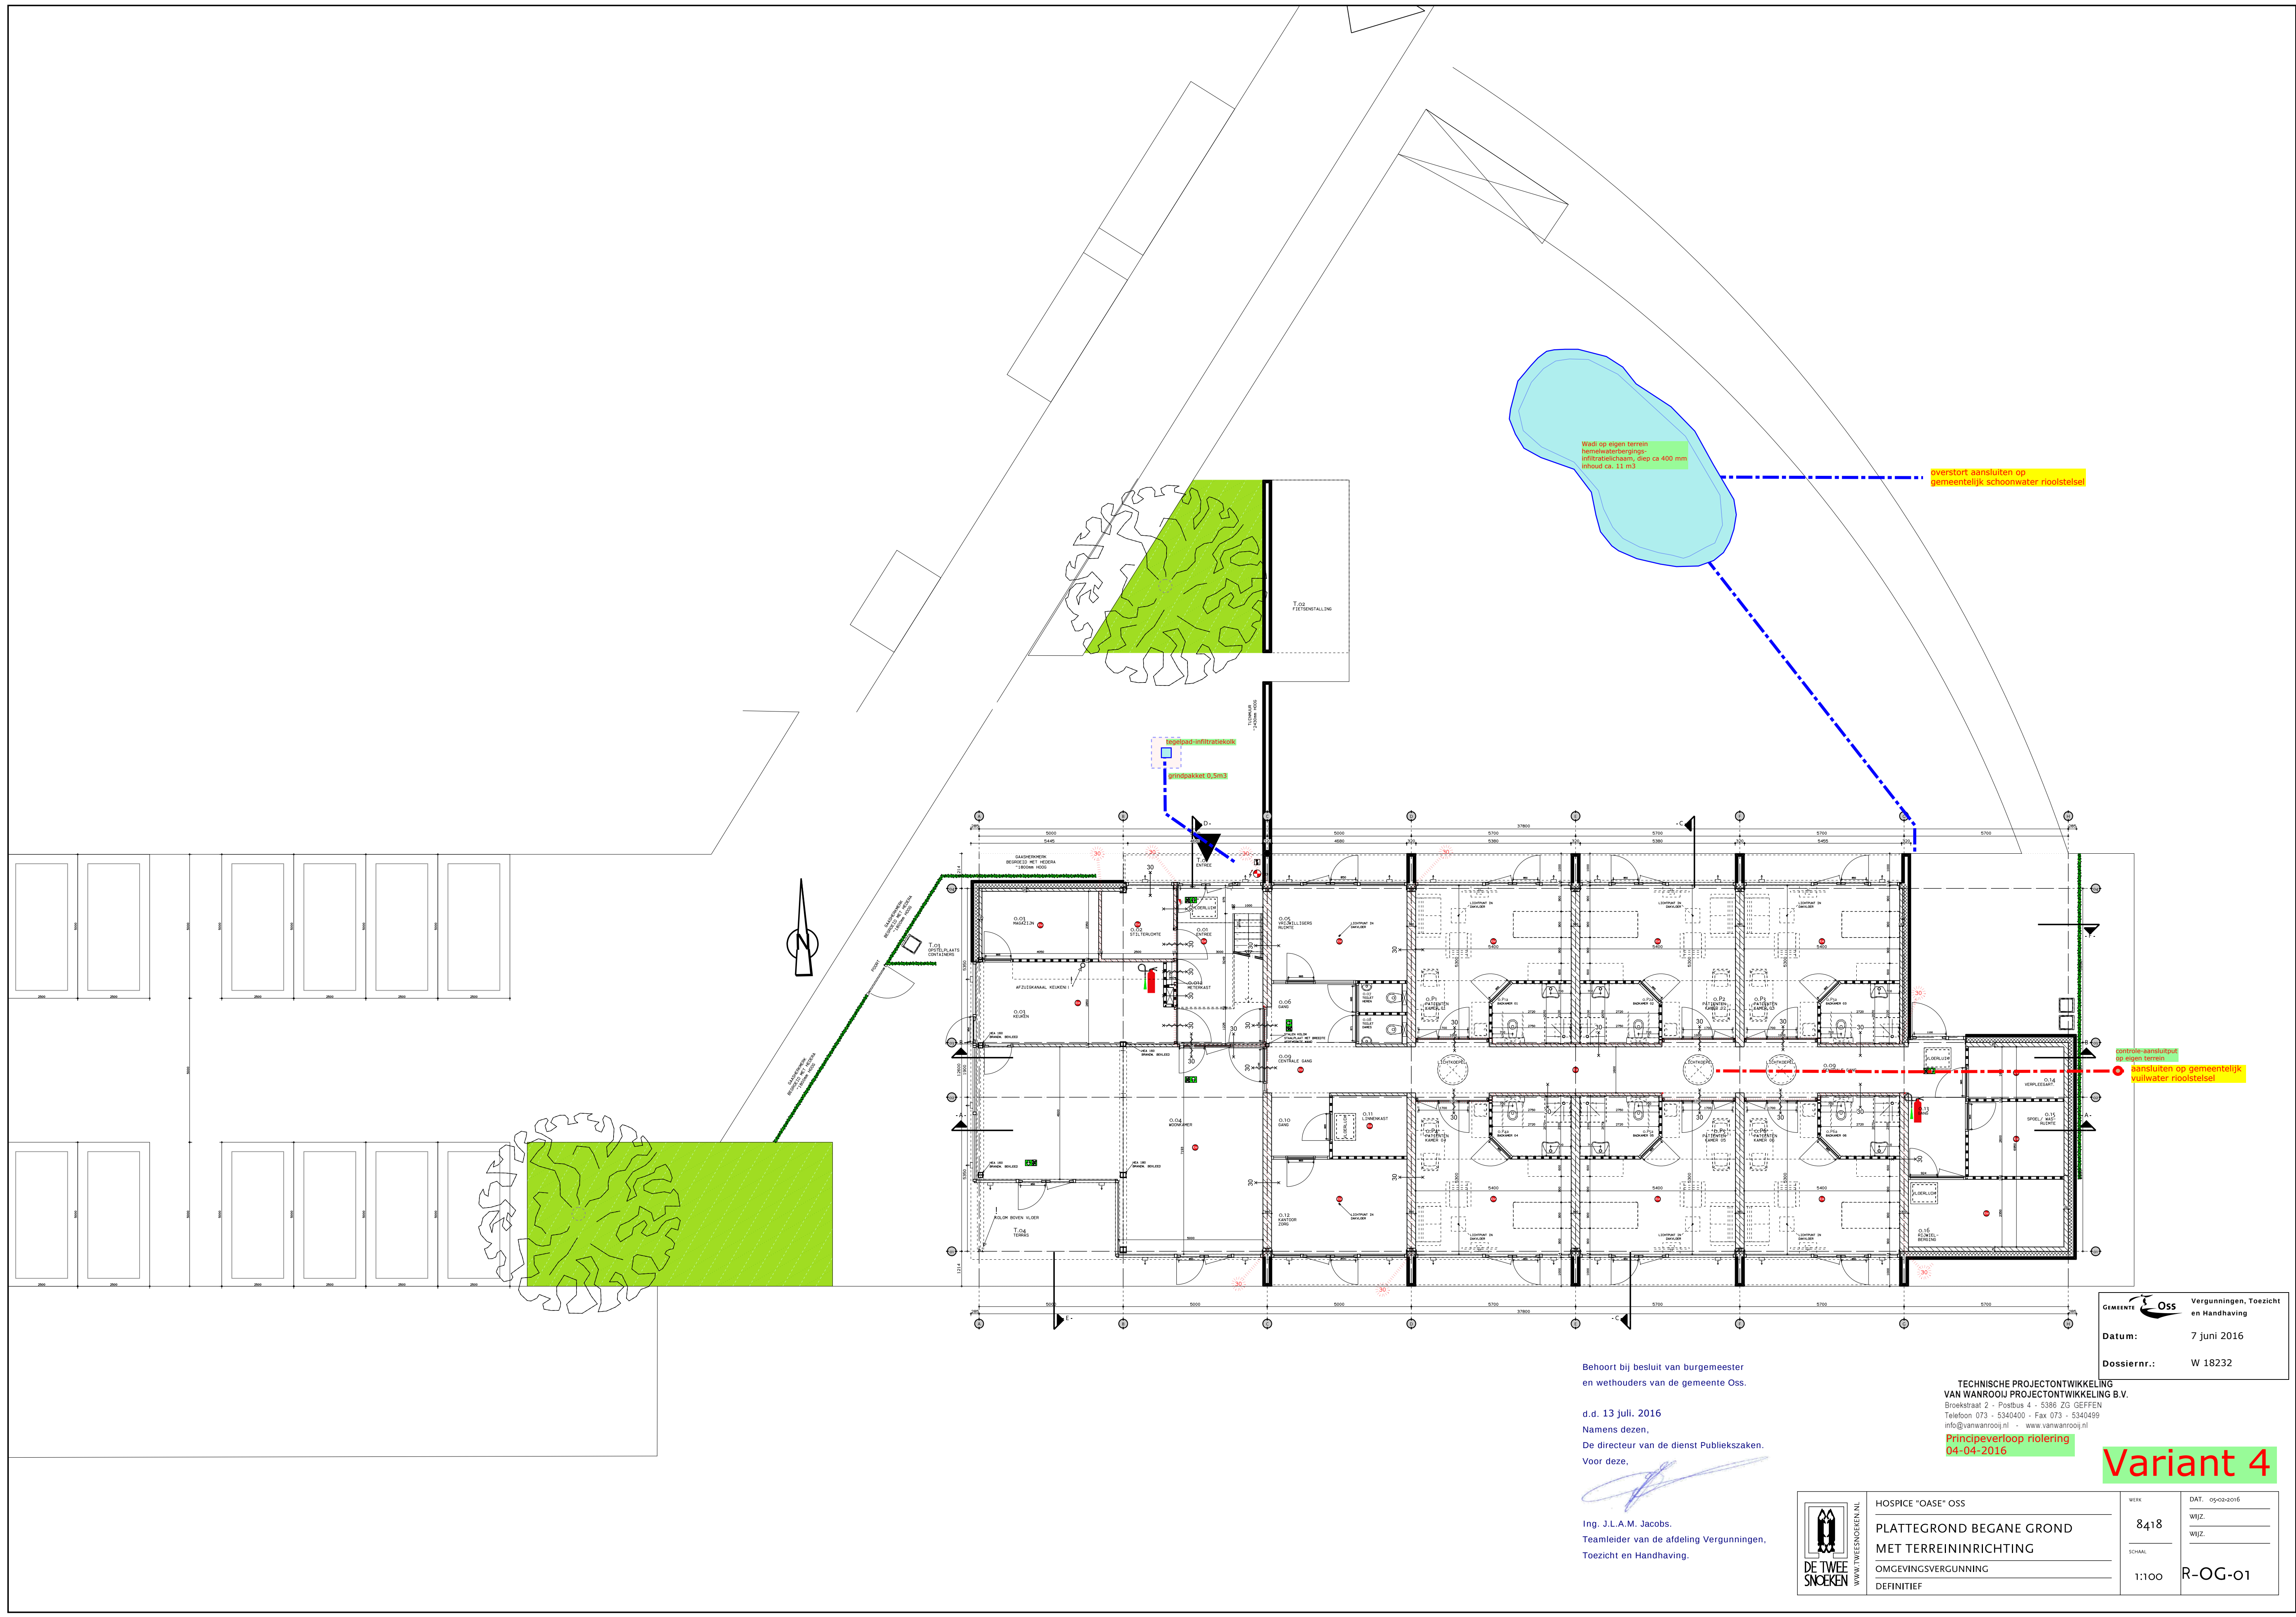

Behoort bij besluit van burgemeester
en wethouders van de gemeente Oss.

d.d. 13 juli. 2016
Namens dezen,
De directeur van de dienst Publiekszaken.
Voor deze,



Ing. J.L.A.M. Jacobs.
Teamleider van de afdeling Vergunningen,
Toezicht en Handhaving.

TECHNISCHE PROJECTONTWIKKELING
VAN WANROOIJ PROJECTONTWIKKELING B.V.
Broekstraat 2 - Postbus 4 - 5386 ZG GEFLEN
Telefoon 073 - 5340400 - Fax 073 - 5340499
info@vanwanrooij.nl - www.vanwanrooij.nl

Principeverloop riolering
04-04-2016


Variant 4

GEMEENTE Oss Vergunningen, Toezicht
en Handhaving
Datum: 7 juni 2016
Dossiernr.: W 18232




HOSPICE "OASE" OSS
PLATTEGROND BEGANE GROND
MET TERREININRICHTING
OMGEVINGSVERGUNNING
DEFINITIEF

WERK 8418
SCHALE 1:100
DAT. 05-02-2016
WIJZ.
WIJZ.
R-OG-01

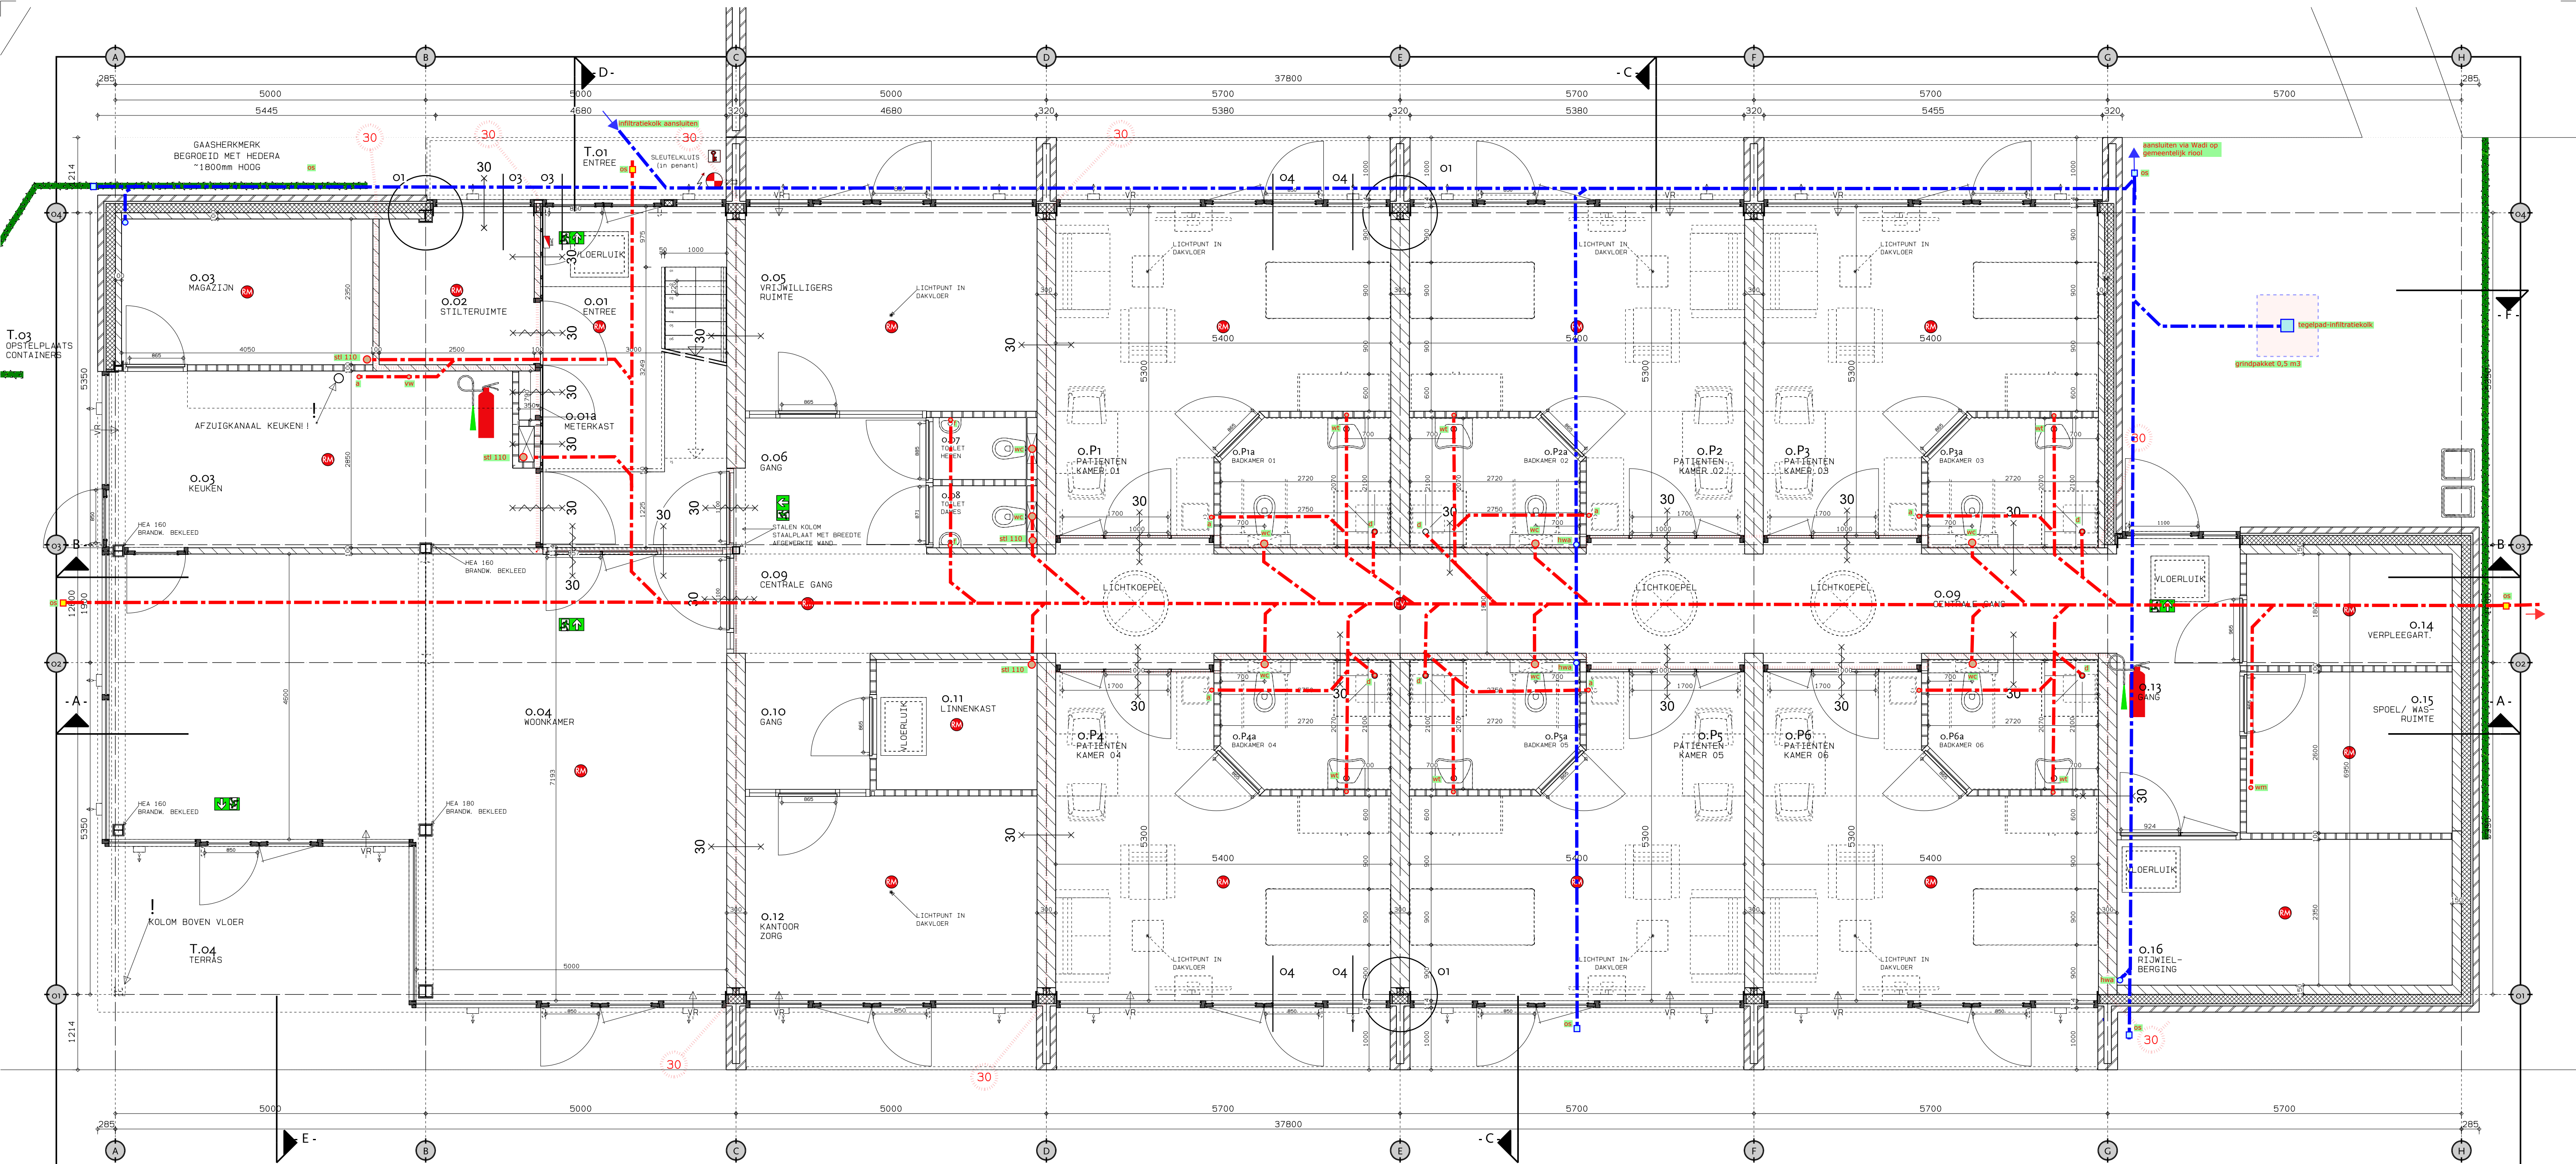

RENVOOI ALGEMEEN

TRAPPEN HELLINGBANEN	CONFORM BOUWBESLUIT AFDDELING 2.5 CONFORM BOUWBESLUIT AFDDELING 2.6
VRIJE DOORGANGEN AANGEGEVEN OP PLATTEGRONDEN	CONFORM BOUWBESLUIT AFDDELING 4.4
AFSCHEIDING VAN VLOER, TRAP EN HELLINGBAAN DOORVALBEVEILIGING VEILIGHEIDSBEGLAZING	CONFORM BOUWBESLUIT AFDDELING 2.3 CONFORM NEN 3560 en NEN-EN 1990 CONFORM NEN 3569
WERING VAN RATTEN EN MUIZEN	CONFORM BOUWBESLUIT AFDDELING 3.10
GEVELOPENINGEN VAN ALLE GEVELKOZIJNEN, RAMEN EN DEUREN VOORZIEN VAN WARMTE-ISOLERENDE BEGLAZING	CONFORM EPC-BEREKENING
GELUIDBELASTING TGV INSTALLATIES	CONFORM BOUWBESLUIT AFDDELING 3.2 EN CONFORM TEKENINGEN EN BEREKENINGEN INSTALLATEUR
WARMTEWEERSTAND	CONFORM EPC-BEREKENING
VENTILATIE VENTILATIE	CONFORM BOUWBESLUIT AFDDELING 3.6 CONFORM BEREKENING
ELEKTRA NOODSTROMING VOORZIENINGEN	CONFORM BOUWBESLUIT AFDDELING 6.1 en 6.2 CONFORM BOUWBESLUIT AFDDELING 6.1 en 6.2
DOORSNEDEN AFMETINGEN VAN FUNDERINGEN, BOUWMUREN, BALKEN, VLOEREN, SPANTEN ED.	CONFORM TEKENINGEN EN BEREKENINGEN CONSTRUCTEUR EN / OF LEVERANCIER
DILATATIES, NOODOVERSTORTEN EN STABILITEITSVOORZIENINGEN	CONFORM OPGAVE CONSTRUCTEUR
DE WATEROPNAME VAN SCHEIDINGSCONSTRUCTIES VAN TOILET- EN BADRUIMTE WATERDICHT	CONFORM BOUWBESLUIT AFDDELING 3.5
HEMELWATERAFVOER BINNENRIOLERING	CONFORM BOUWBESLUIT AFDDELING 6.4 CONFORM BOUWBESLUIT AFDDELING 6.4
BEPERKING VAN DE AANWEZIGHEID VAN SCHADELIJKE STOFFEN EN IONISERENDE STRALING	CONFORM BOUWBESLUIT AFDDELING 3.9
BRANDMELDINSTALLATIES ONTRUIMINGSINSTALLATIES VLUCHTROUTE AANDUIDING	CONFORM BOUWBESLUIT AFDDELING 6.5 CONFORM BOUWBESLUIT AFDDELING 6.6 CONFORM BOUWBESLUIT AFDDELING 6.6

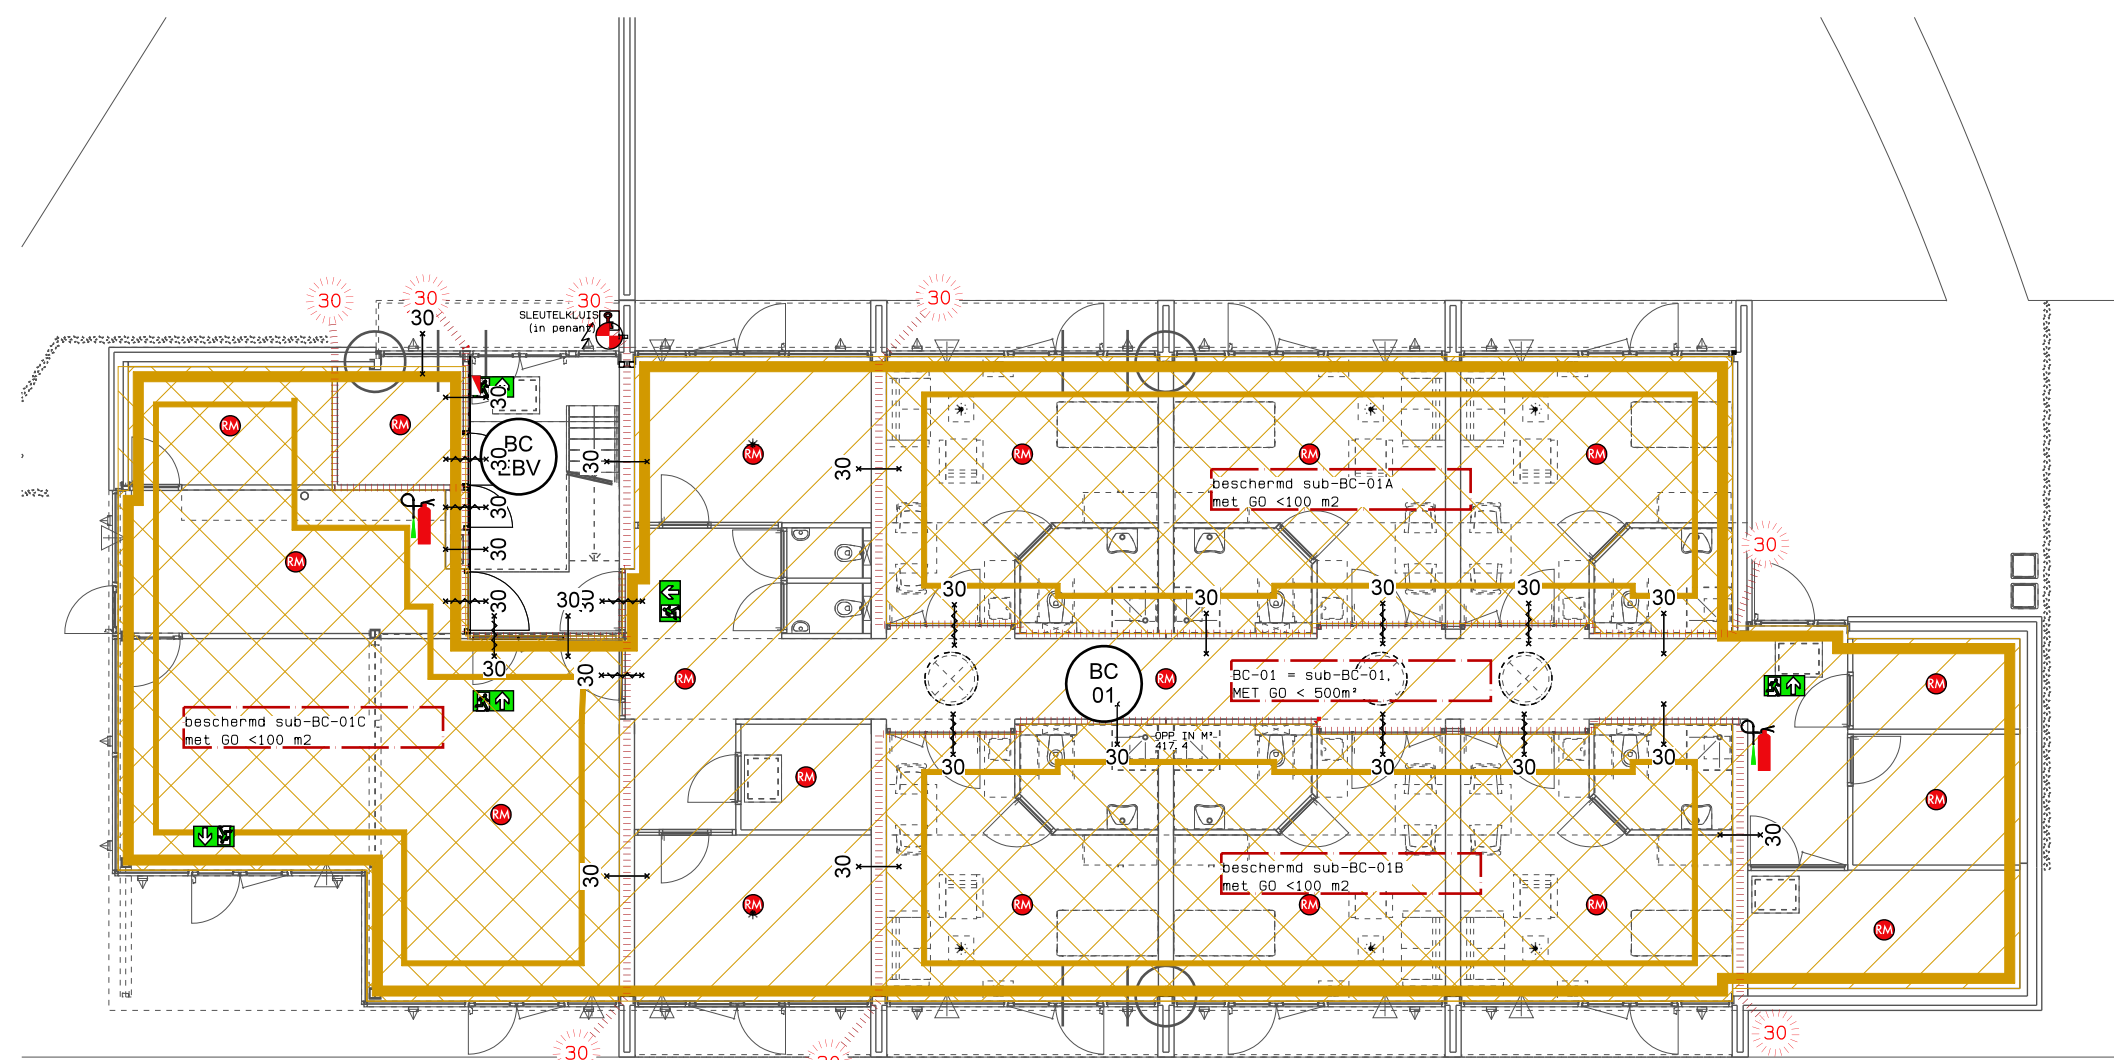

RENVOOI BRANDVEILIGHEID

	30min BRANDWEREND
	30min BRANDWEREND
	30min BRANDWEREND + ZELFSLUITEND
	AANDUIDING BRANDCOMPARTIMENT
	VOLLEDIGE VLUCHTROUTE AANDUIDING VLGS ADVISEUR INSTALLATIES VLUCHTRICHTING AANDUIDING (NEN 7010) VLUCHTRICHTING RECHTDOOR OF NAAR BENEDEN
	SLEUTELKLUIS
	FLITSLICHT (onder lamellen)
	BRANDMELDCENTRALE
	ROOKMELDER (EXACTE POSITIE, AANTALLEN DOOR INSTALL.)
	OPSTELPLAATS EERSTE VOERTUIG

a	aanrecht
vw	vaatwasser
d	douchevloer
wt	wastafel
wc	toiletcombinatie
wm	wasmachine
cv	overstort cv
hwa	hemelwaterafvoer
os	onstopningsstuk
sti	standleiding
or	ontspanningsleiding


RENVOOI MATERIELEN

	BAKSTEEN
	KALKZANDSTEEN
	LICHTS SCHEIDINGSWAND
	GEWAPEND BETON
	PREFAB BETON
	ISOLATIEMATERIAAL
	HARDHOUT
	NAALDHOUT

TECHNISCHE PROJECTONTWIKKELING
VAN WANROOJ PROJECTONTWIKKELING B.V.
Broekstraat 2 - Postbus 4 - 5386 ZG GEFEN
Telefoon 073 - 5340400 - Fax 073 - 5340499
info@vanwanrooij.nl www.vanwanrooij.nl
Principieverloop riolering
30-05-2016


Variant 4

	HOSPICE "OASE" OSS	WERK	8418	DATE	05-02-2016
	PLATTEGROND BEGANE GROND	WIJZ.		WIJZ.	
	OMGEVINGSVERGUNNING	SCHAAL	1:50	R-OG-100	
	DEFINITIEF				

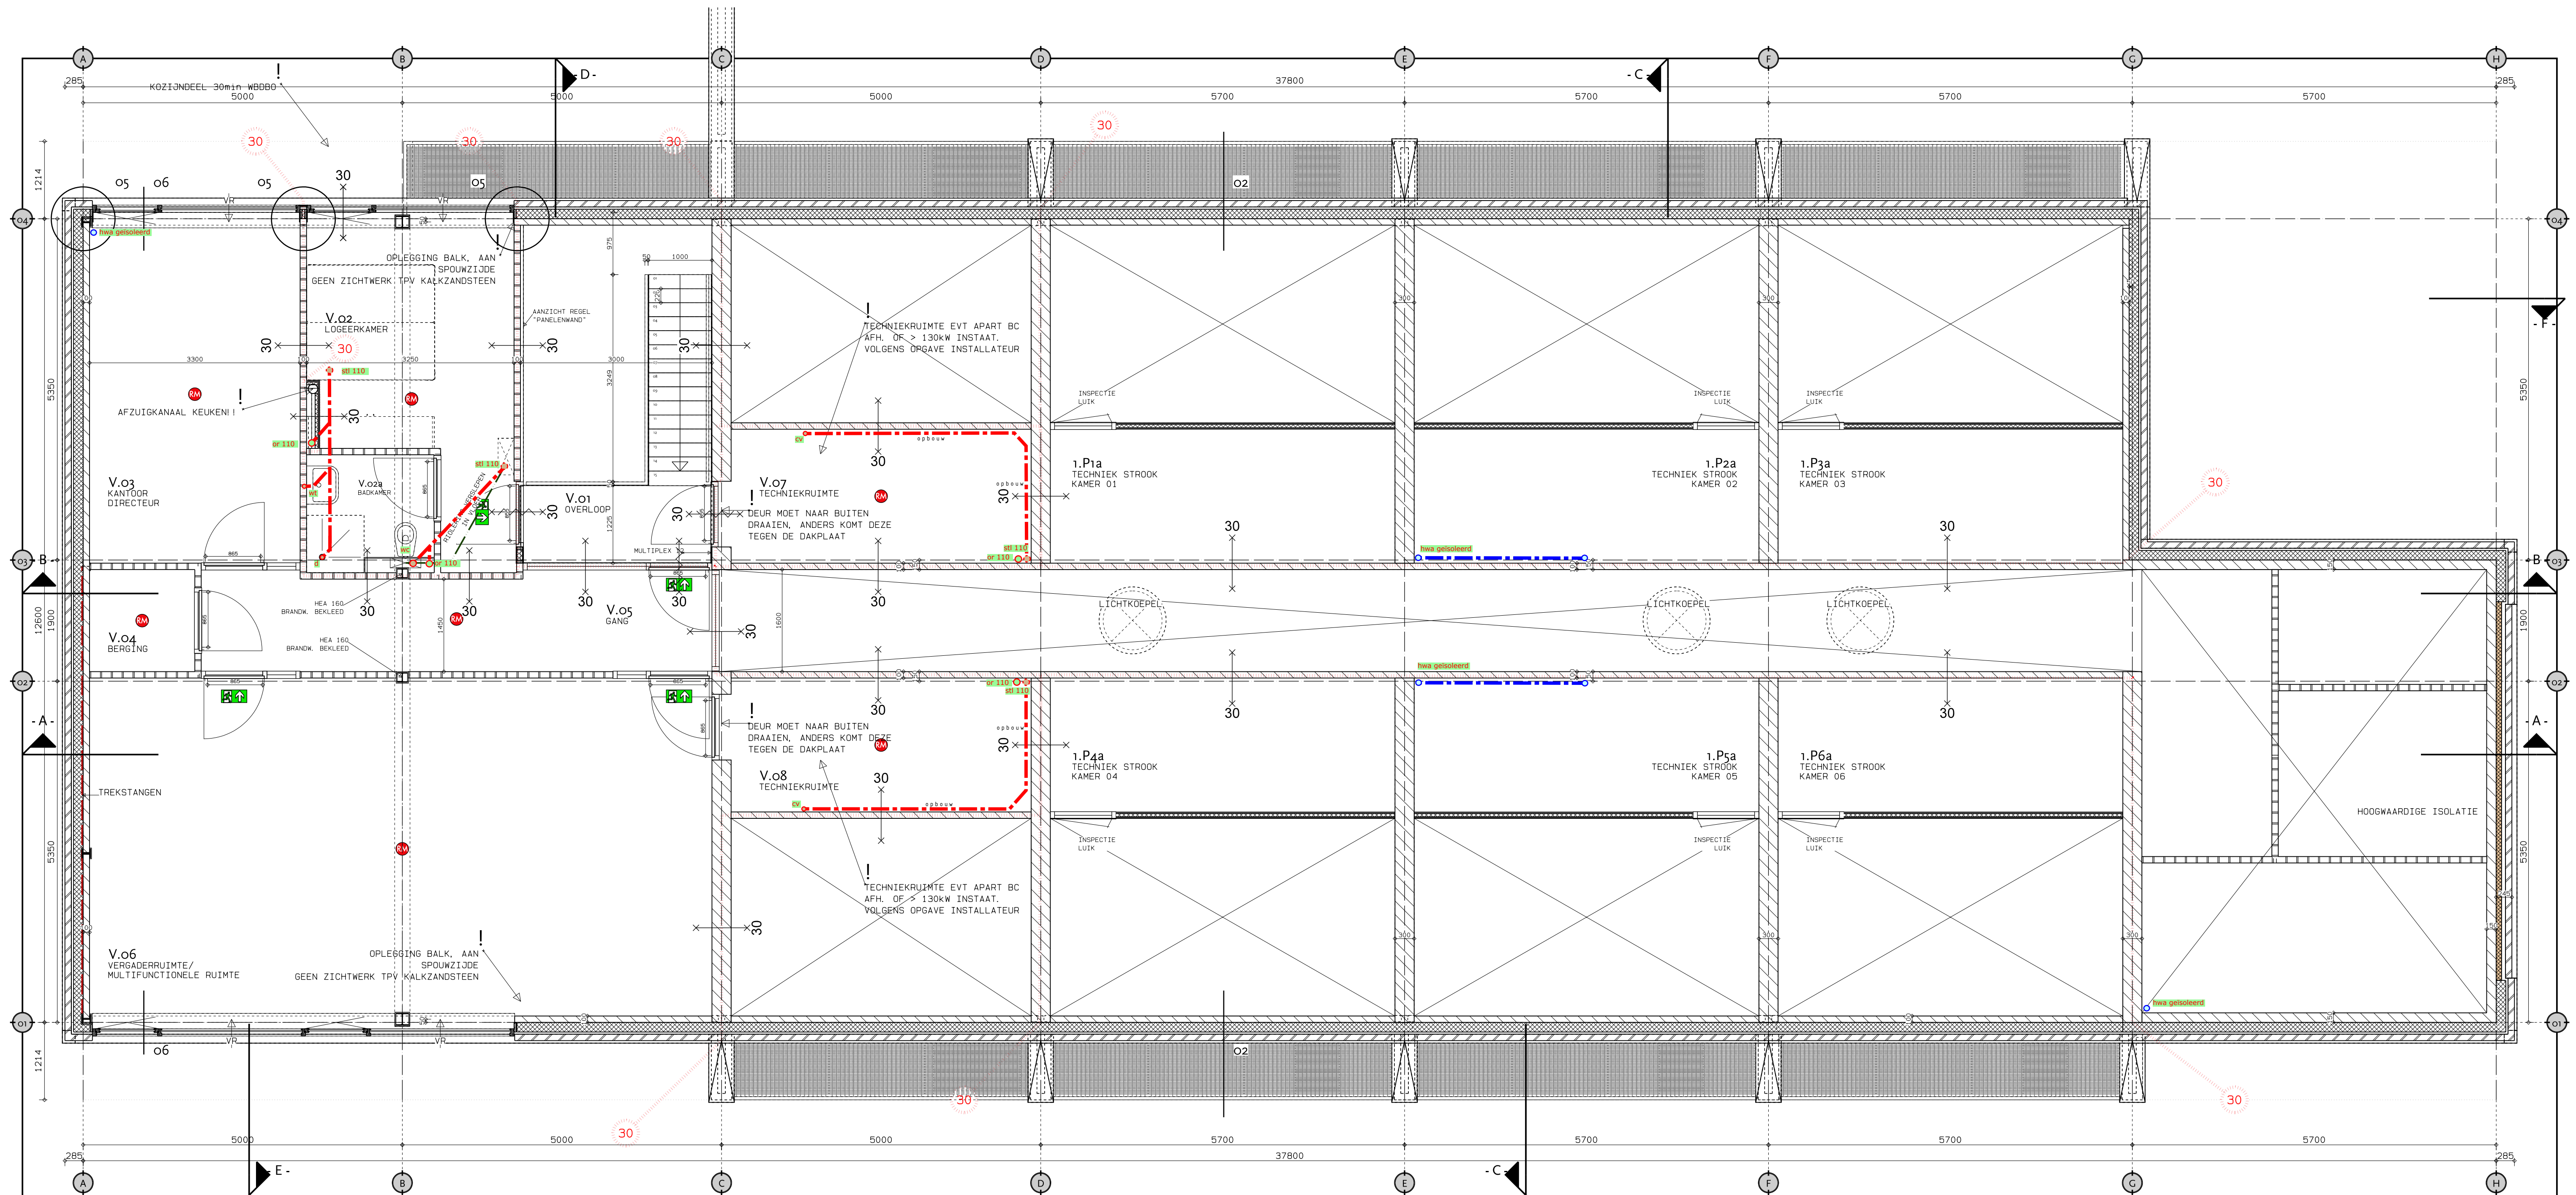

RENVOOI ALGEMEEN

TRAPPEN HELLINGBANEN	CONFORM BOUWBESLUIT AFDELING 2.5 CONFORM BOUWBESLUIT AFDELING 2.6
VRIJE DOORGANGEN AANGEGEVEN OP PLATTEGRONDEN	CONFORM BOUWBESLUIT AFDELING 4.4
AFSCHEIDING VAN VLOER, TRAP EN HELLINGBAAN DOORVALBEVEILIGING VEILIGHEIDSBEGLAZING	CONFORM BOUWBESLUIT AFDELING 2.3 CONFORM NEN 3560 en NEN-EN 1990 CONFORM NEN 3569
WERING VAN RATTEN EN MUZEN	CONFORM BOUWBESLUIT AFDELING 3.10
GEVELOPENINGEN VAN ALLE GEVELKOZIJNEN, RAMEN EN DEUREN VOORZIEN VAN WARMTE-ISOLERENDE BEGLAZING	CONFORM EPC-BEREKENING
GELUIDBELASTING TGV INSTALLATIES	CONFORM BOUWBESLUIT AFDELING 3.2 EN CONFORM TEKENINGEN EN BEREKENINGEN INSTALLATEUR
WARMTEWEERSTAND	CONFORM EPC-BEREKENING
VENTILATIE VENTILATIE	CONFORM BOUWBESLUIT AFDELING 3.6 CONFORM BEREKENING
ELEKTRA NOODSTROOM VOORZIENINGEN	CONFORM BOUWBESLUIT AFDELING 6.1 en 6.2 CONFORM BOUWBESLUIT AFDELING 6.1 en 6.2
DOORSNEDEN AFMETINGEN VAN FUNDERINGEN, BOUWMUREN, BALKEN, VLOEREN, SPANTEN ED.	CONFORM TEKENINGEN EN BEREKENINGEN CONSTRUCTEUR EN / OF LEVERANCIER
DILATATIES, NOODOVERSTORTEN EN STABILITEITSVOORZIENINGEN	CONFORM OPGAVE CONSTRUCTEUR
DE WATEROPNAME VAN SCHEIDINGSCONSTRUCTIES VAN TOILET- EN BADRUIMTE WATERDICHT	CONFORM BOUWBESLUIT AFDELING 3.5
HEMELWATERAFVOER BINNENRIOLERING	CONFORM BOUWBESLUIT AFDELING 6.4 CONFORM BOUWBESLUIT AFDELING 6.4
BEPERKING VAN DE AANWEZIGHEID VAN SCHADELIJKE STOFFEN EN IONISERENDE STRALING	CONFORM BOUWBESLUIT AFDELING 3.9
BRANDMELDINSTALLATIES ONTRUIMINGSINSTALLATIES VLUCHTROUTE AANDUIDING	CONFORM BOUWBESLUIT AFDELING 6.5 CONFORM BOUWBESLUIT AFDELING 6.6 CONFORM BOUWBESLUIT AFDELING 6.6

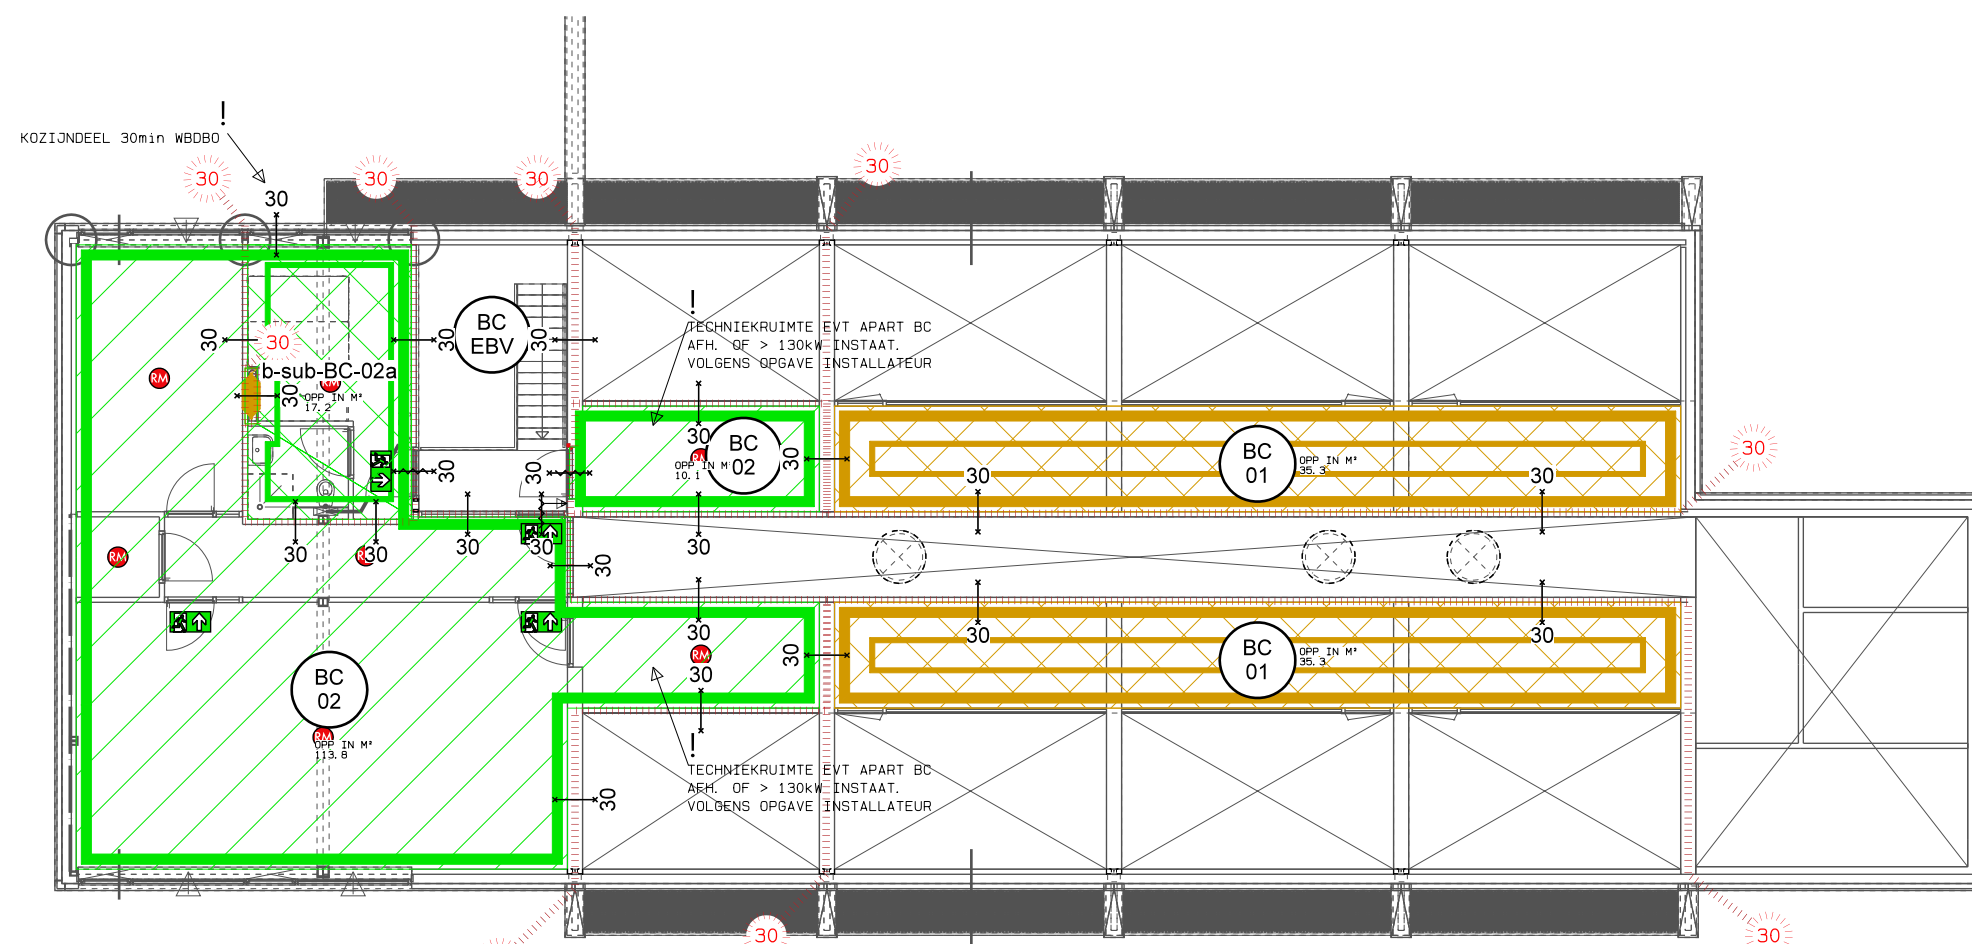

RENVOOI BRANDVEILIGHEID

30min BRANDWEREND	30min BRANDWEREND
30min BRANDWEREND	30min BRANDWEREND
30min BRANDWEREND + ZELFSLUITEND	30min BRANDWEREND + ZELFSLUITEND
BC xx	AANDUIDING BRANDCOMPARTIMENT
VLUCHTROUTE AANDUIDING VLUCHTRICHTING AANDUIDING (NEN 7010) VLUCHTRICHTING RECHTDOOR OF NAAR BENEDEN	VLUCHTRICHTING AANDUIDING (NEN 7010) VLUCHTRICHTING RECHTDOOR OF NAAR BENEDEN
SLEUTELKLUIS	SLEUTELKLUIS
FLITSLICHT (onder lamellen)	FLITSLICHT (onder lamellen)
BRANDMELDCENTRALE	BRANDMELDCENTRALE
ROOKMELDER (EXACTE POSITIE, AANTALLEN DOOR INSTALL.)	ROOKMELDER (EXACTE POSITIE, AANTALLEN DOOR INSTALL.)
OPSTELPLAATS EERSTE VOERTUIG	OPSTELPLAATS EERSTE VOERTUIG

a	aanrecht
vw	vaatwasser
d	douchevloer
wt	wastafel
wc	toiletcombinatie
wm	wasmachine
cv	overstort cv
hwa	hemelwaterafvoer
os	onstopningsstuk
sti	standleiding
or	ontspanningsleiding

RENVOOI MATERIALEN

BAKSTEEN	BAKSTEEN
KALKZANDSTEEN	KALKZANDSTEEN
LICHTE SCHEIDINGSWAND	LICHTE SCHEIDINGSWAND
GEWAPEND BETON	GEWAPEND BETON
PREFAB BETON	PREFAB BETON
ISOLATIEMATERIAAL	ISOLATIEMATERIAAL
HARDHOUT	HARDHOUT
NAALDHOUT	NAALDHOUT

TECHNISCHE PROJECTONTWIKKELING
VAN WANROOIJ PROJECTONTWIKKELING B.V.
Brouwerij 2 - Postbus 4 - 5390 ZG GEFLEN
Telefoon 073 - 5340400 - Fax 073 - 5340499
info@vanwanrooij.nl - www.vanwanrooij.nl
Principeverloop riolering
30-05-2016

	HOSPICE "OASE" OSS	WERK	8418	DATE	05-02-2016
	PLATTEGROND VERDIEPING	WIJZ		WIJZ	
	OMGEVINGSVERGUNNING	SCHAAL	1:50		
	DEFINITIEF				R-OG-101