


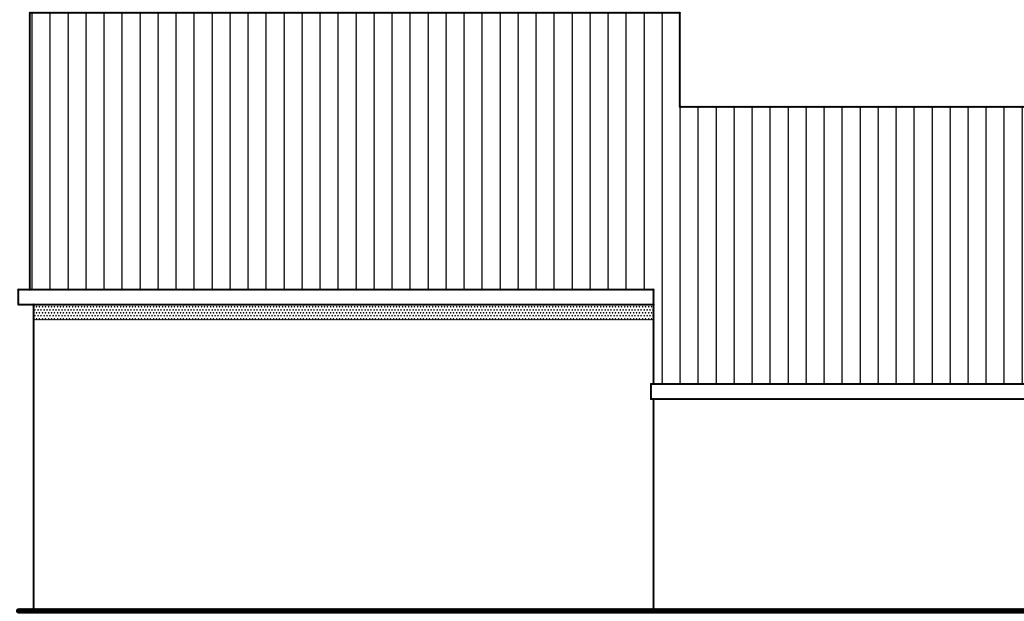


voorgevel




rechterzijgevel




achtergevel

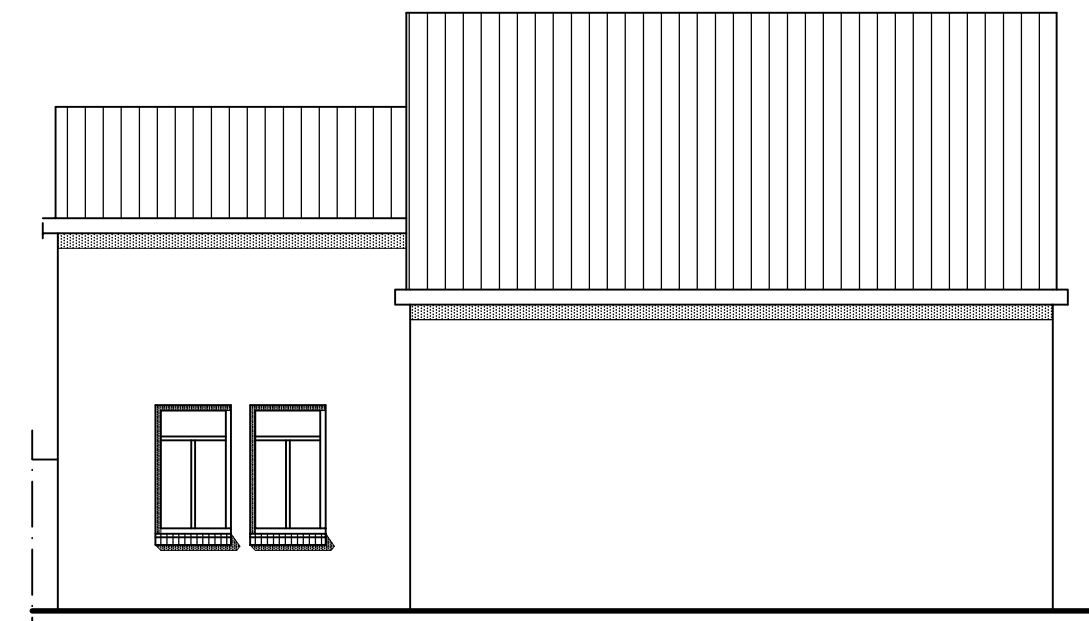


linkerzijgevel

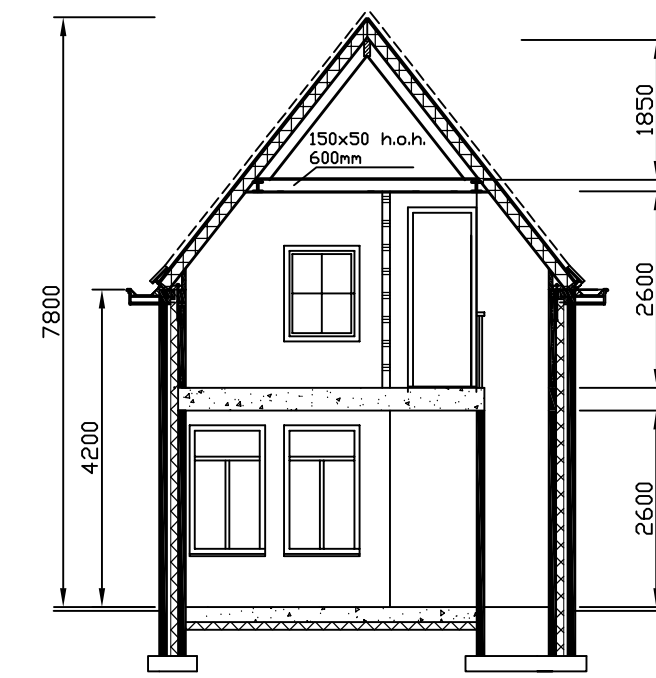


doorsnede A-A

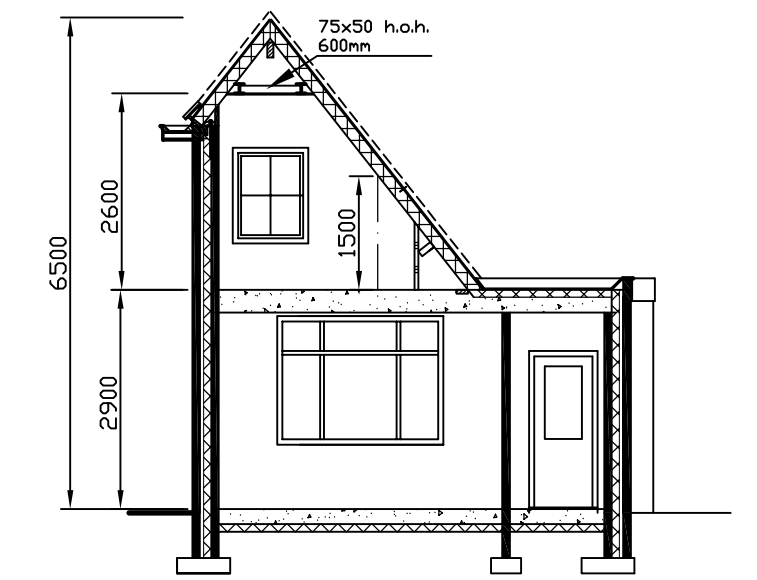


doorsnede B-B

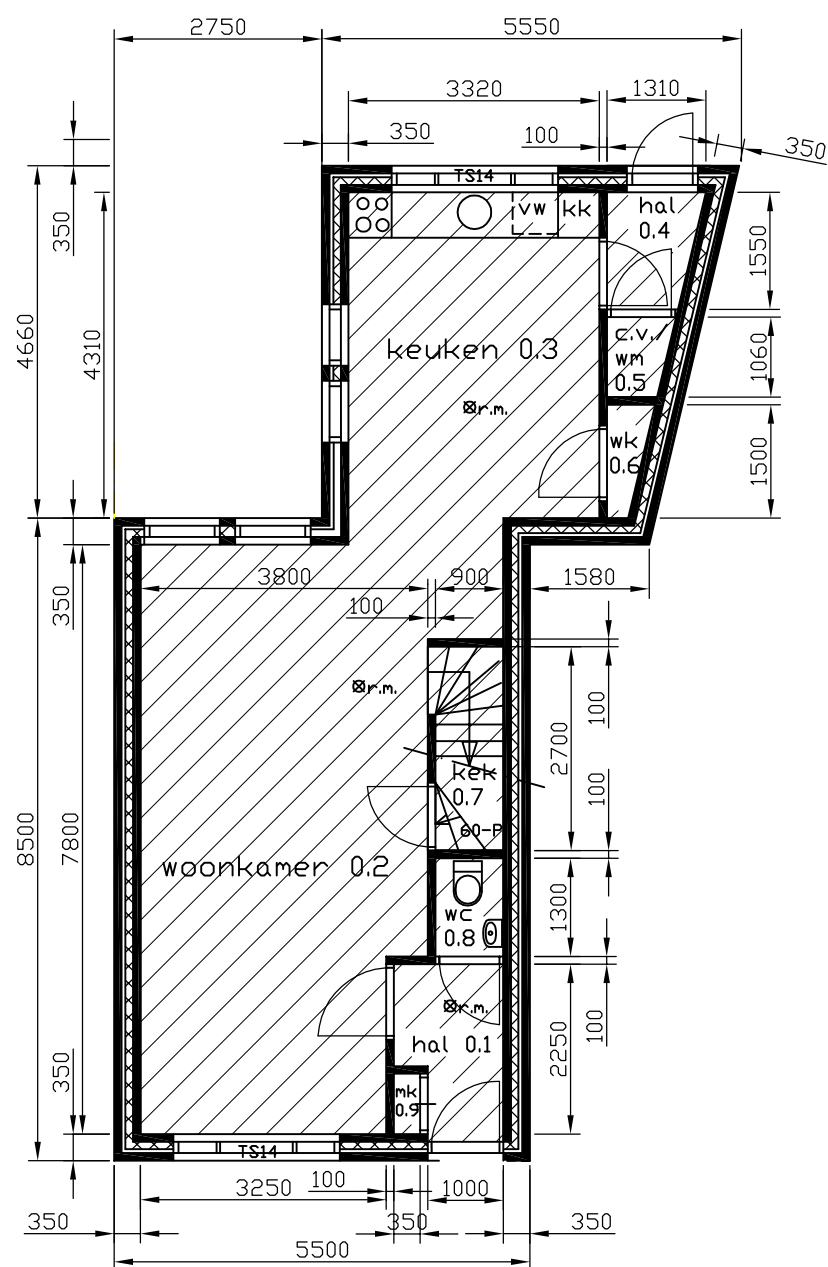


begane grond

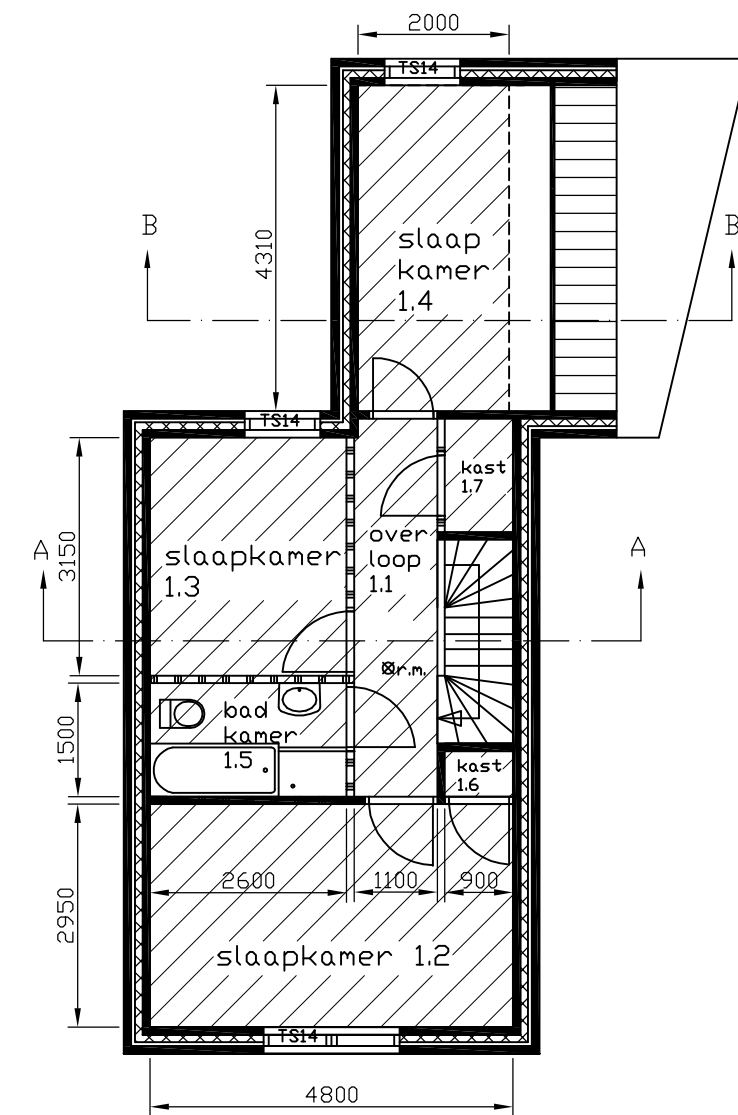


verdieping

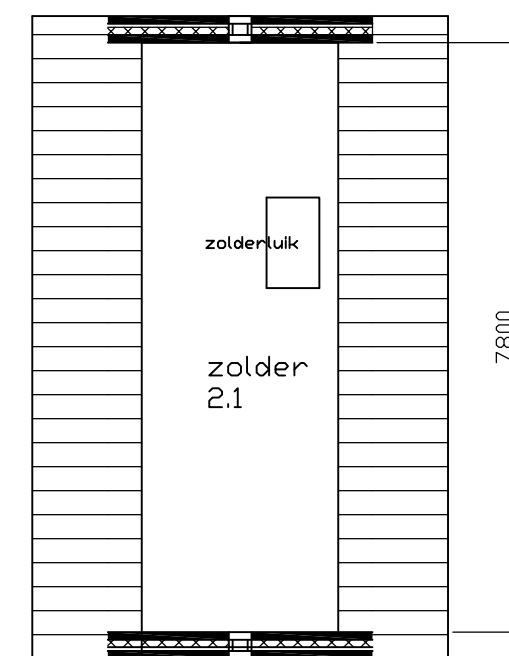


zolder

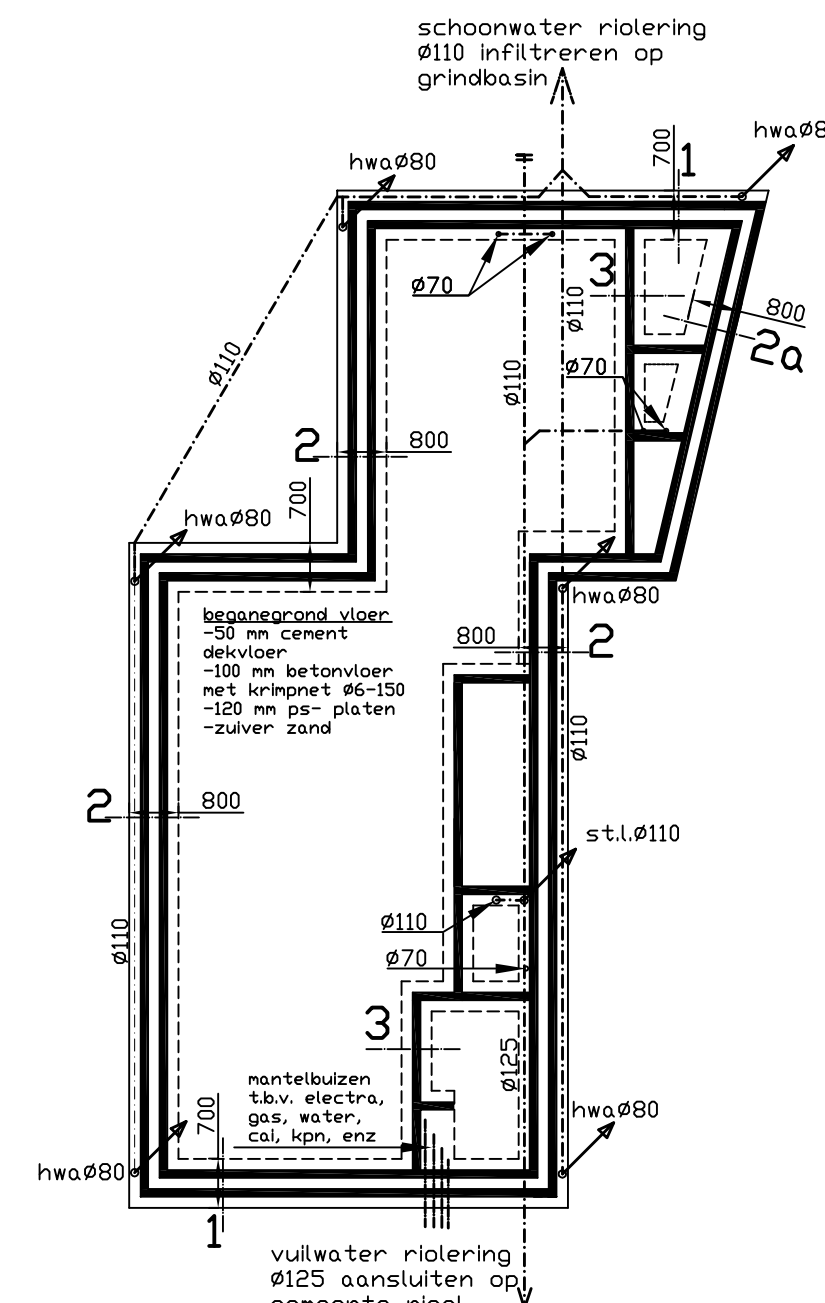


fundering/riolering

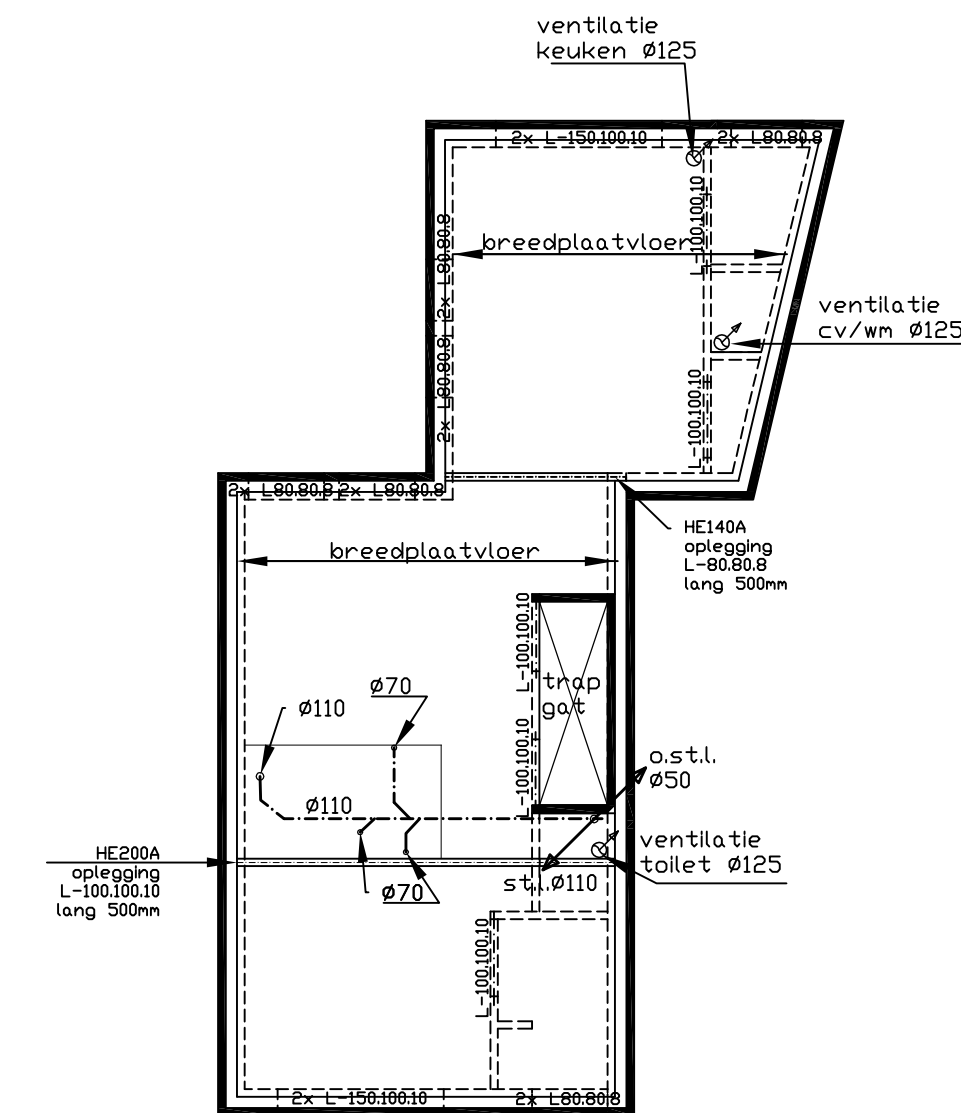


verdiepingsvloer

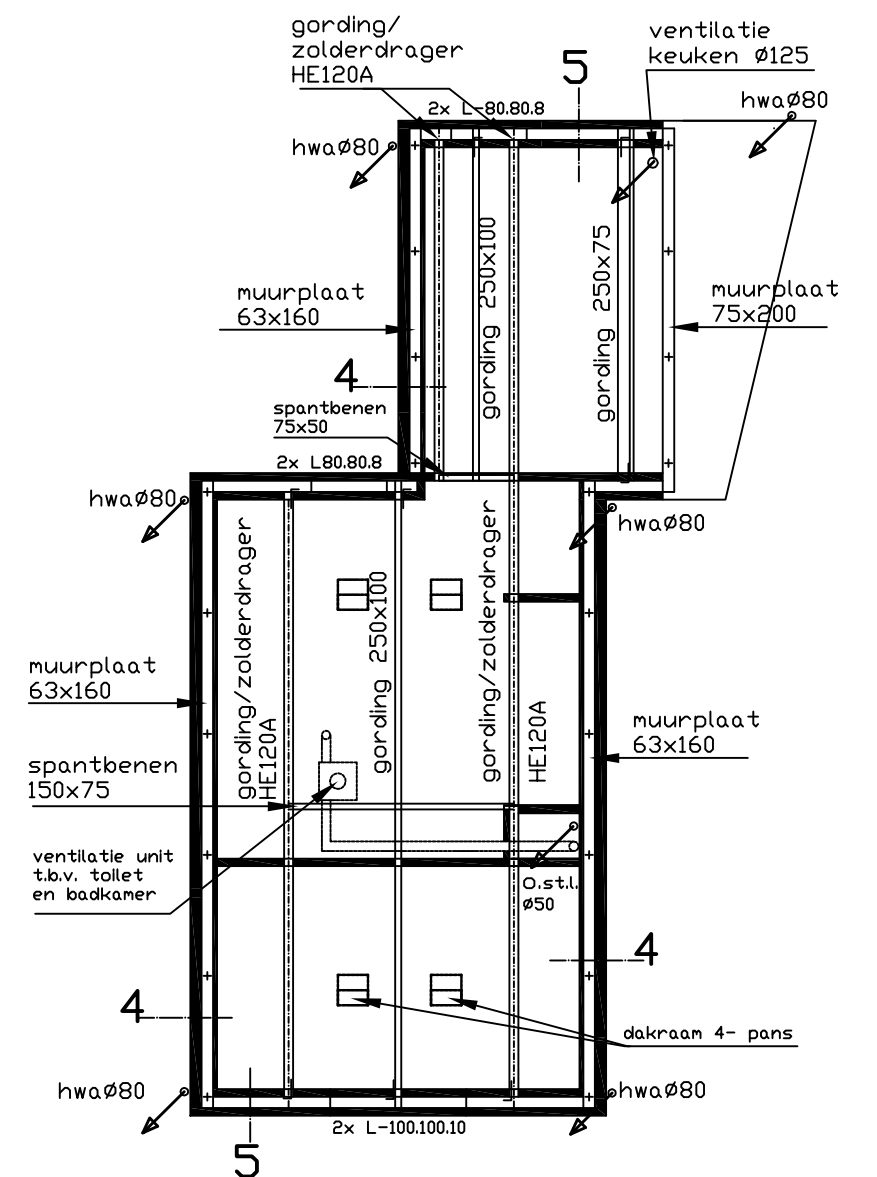


kapplan

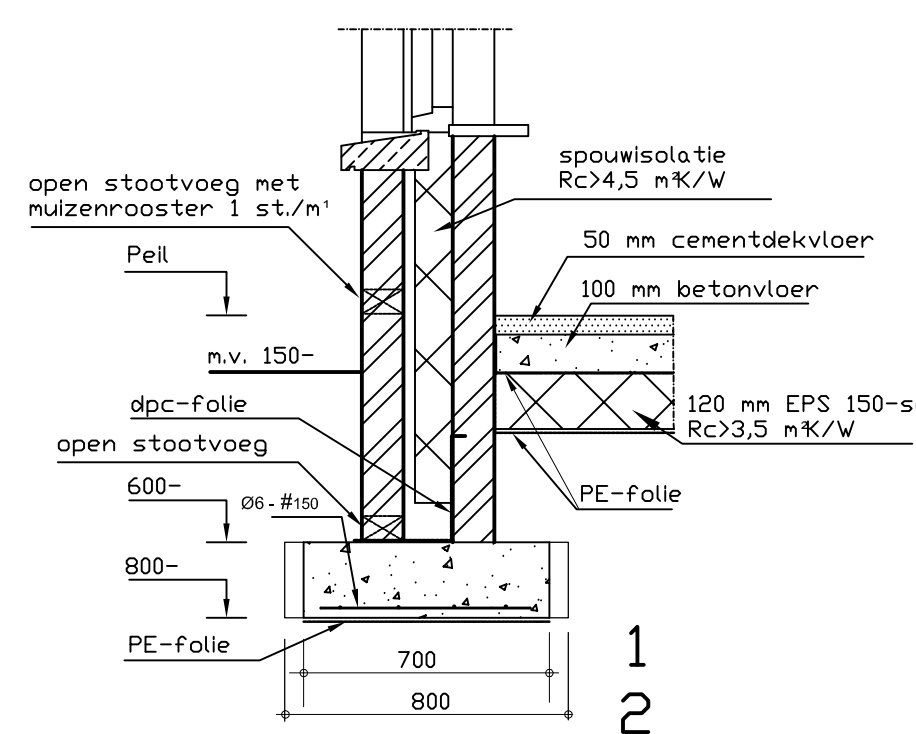


1

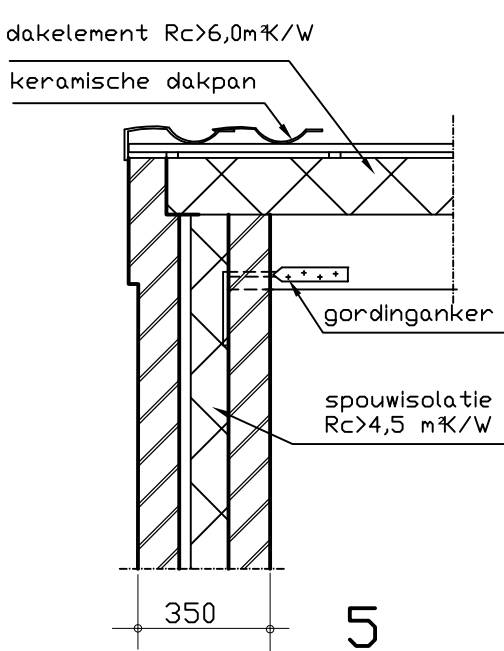


5

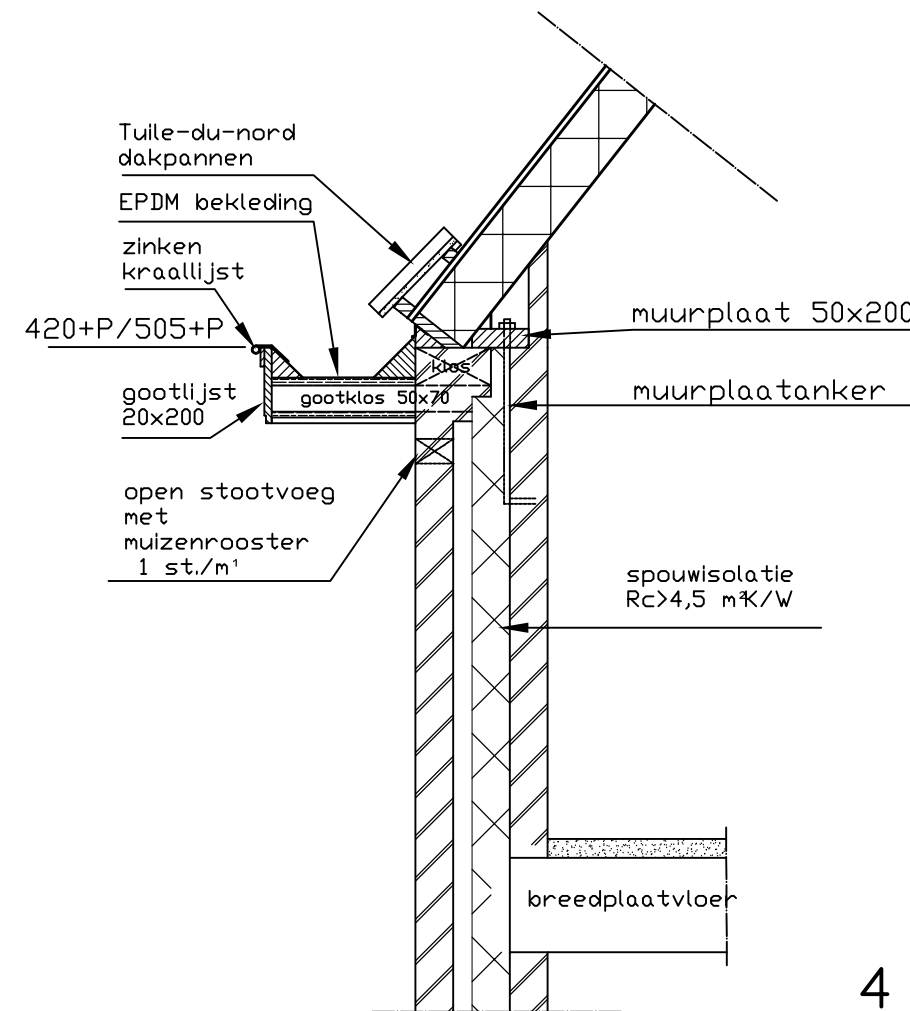

4

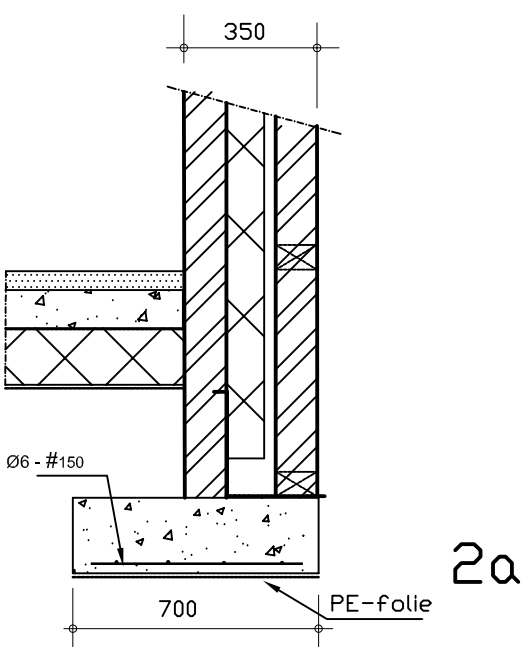

2a

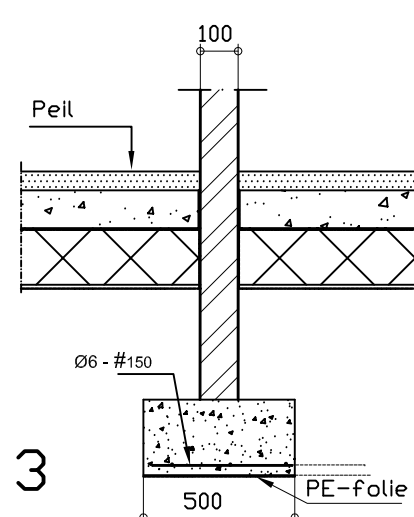

3

details

Renvooi

- = schoon metselwerk en dragende muren
- = lichte scheidingswanden
- = muurplaatanker
- = gordinganker

- k.k. = koelkast
- w.k. = werkkast
- w.m. = wasmachine
- v.w. = vaatwasser
- m.k. = meterkast
- r.m. = rookmelder conform NEN 2555
- o.s. = ntstoppingstuk
- st.l. = standleiding
- ost.l. = ontluchting standleiding
- TS14 = topstream 14 rooster
- Ø = mechanische ventilatie

Doorsnede-afmetingen van funderingen, vloeren, bouwmuren, balken en spanten volgens tekening en berekening constructeur, evenals dilataties en stabiliteitsvoorzieningen.

- Houten trap, optrede: 181,25 mm aantrede: 220 mm, balustrade 1000+ vloer.
- dagmaat deuren minimaal 850 x 2300 mm.
- hang- en sluitwerk weerstandsklasse 2 volgens NEN 5096
- beglazing, HR++ glas u= 1,1 W/m²K

nr. benaming functie

0.1	hal	verkeersruimte
0.2	woonkamer	verblijfsruimte
0.3	keuken	verblijfsruimte
0.4	hal	verkeersruimte
0.5	cv /wm	installatieruimte
0.6	werkkast	bergruimte
0.7	kelderkast	bergruimte
0.8	toilet	toilettruimte
0.9	meterkast	meterruimte
1.1	overloop	verkeersruimte
1.2	slaapkamer	verblijfsruimte
1.3	slaapkamer	verblijfsruimte
1.4	slaapkamer	verblijfsruimte
1.5	badkamer	badruimte
1.6	kast	bergruimte
1.7	kast	bergruimte
2.1	zolder	onb. ruimte

= gebruiks oppervlak, G.O.

opp.

2,9	m²
29,6	m²
15	m²
1,7	m²
0,8	m²
0,7	m²
2,4	m²
1,2	m²
0,35	m²
4,75	m²
14,2	m²
8,2	m²
8,6	m²
3,9	m²
0,5	m²
1,1	m²


Behoort bij besluit van burgemeester en wethouders van de gemeente Oss.

d.d. 25 januari 2017
Namens dezen,
De directeur van de dienst Publiek Ontwerp-Beschikking

Voor deze,
Ing. J.L.A.M. Jacobs,
Teamleider van de afdeling Vergunningen, Toezicht en Handhaving.

ONTWERP-BESCHIKKING

WELSTANDSKAMER OSS
POSITIEF MITS 26 apr. 2016

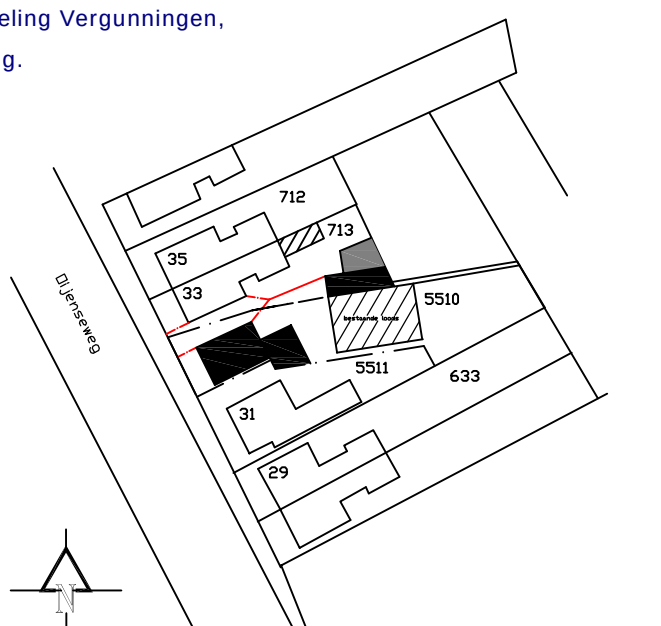

Situatie gemeente Oss
Sectie K nr. 5510
schaal 1:500

GEMEENTE Oss	Vergunningen, Toezicht en Handhaving
Datum:	17-04-2016
Dossiernr.:	W 20512

titel:	Woonhuis
tn.v.v:	A. Langenhuizen
bouw adres:	Oijenseweg ongenummerd Oss
bladnr:	1
onderwerp:	nieuwe toestand
ass:	bestektek.
datum:	12-02-2016
getekend:	C.P.W. Hoevenaars
formaat:	A1