
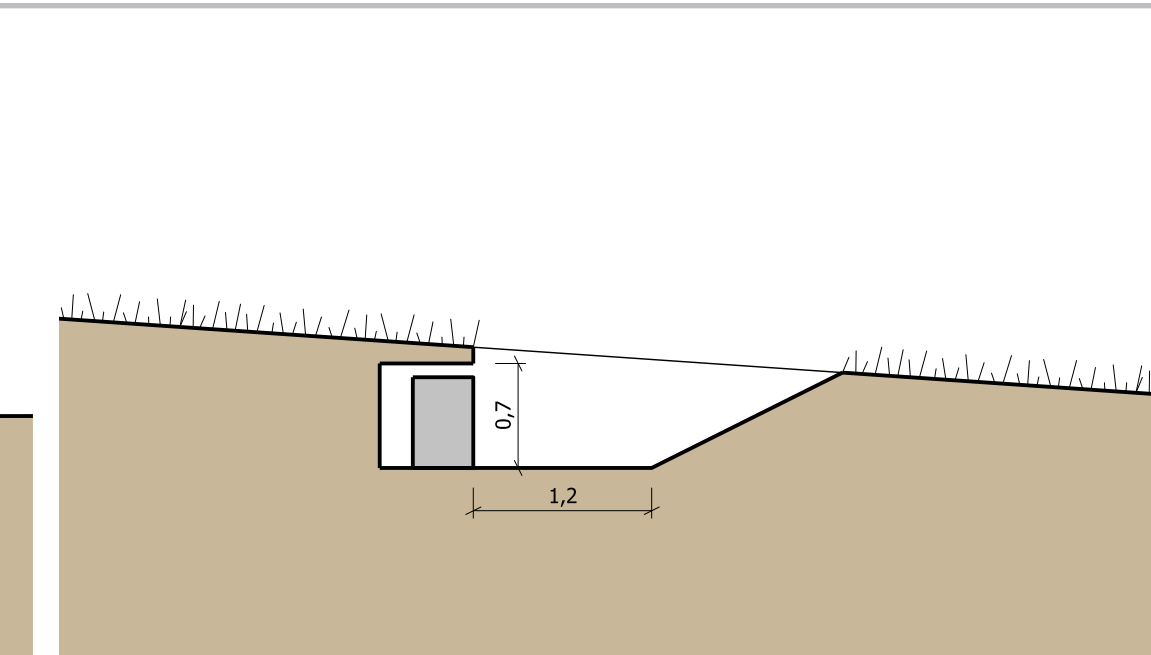
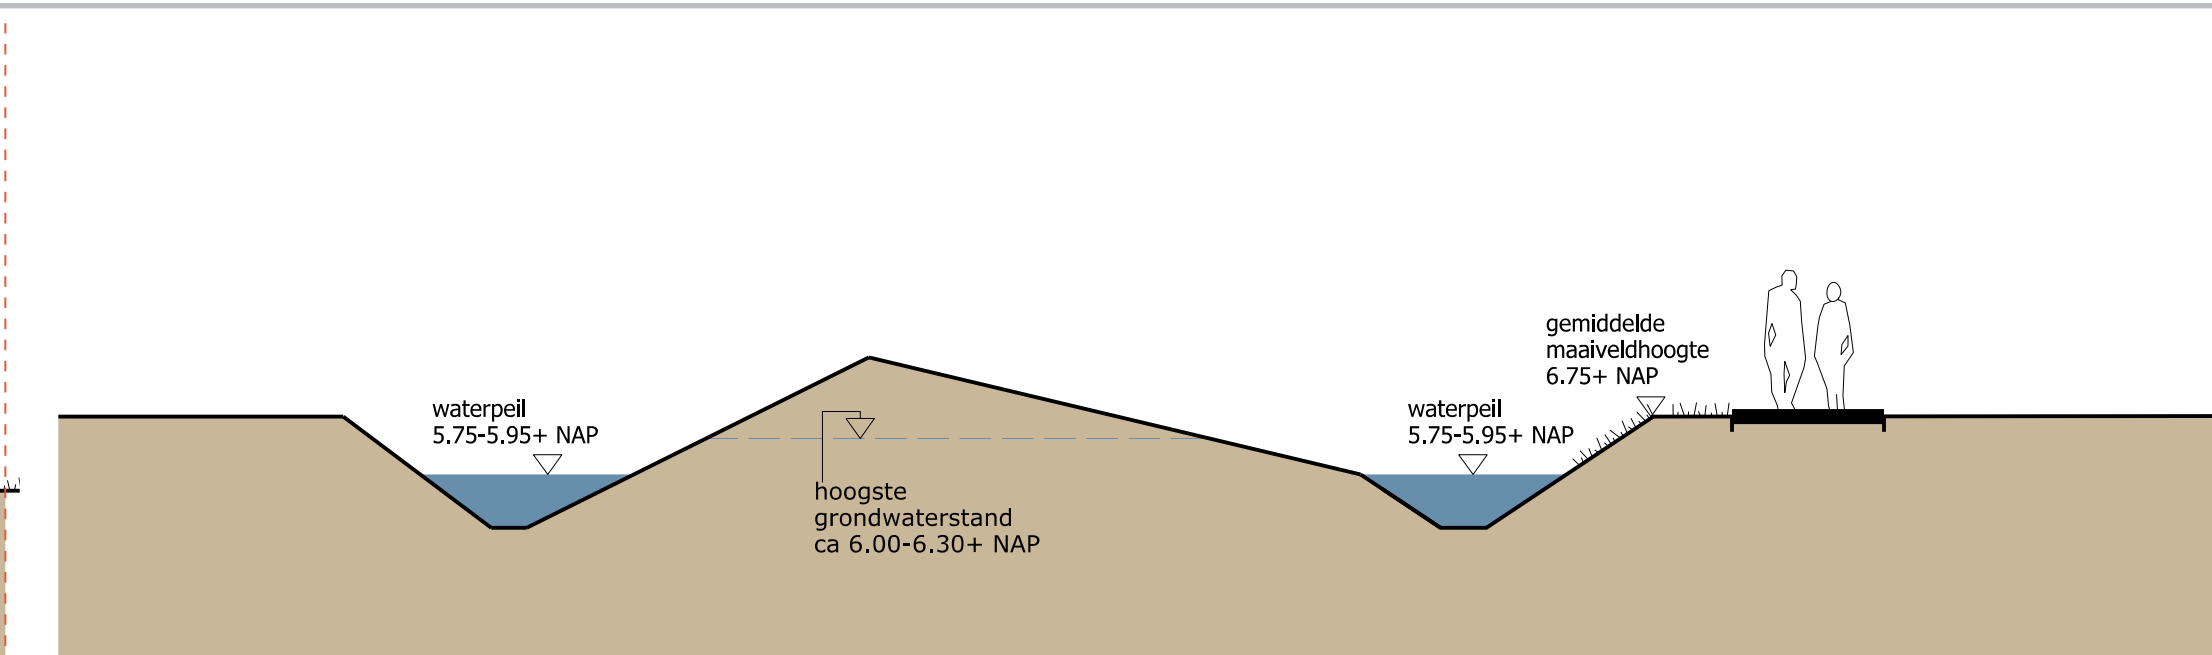


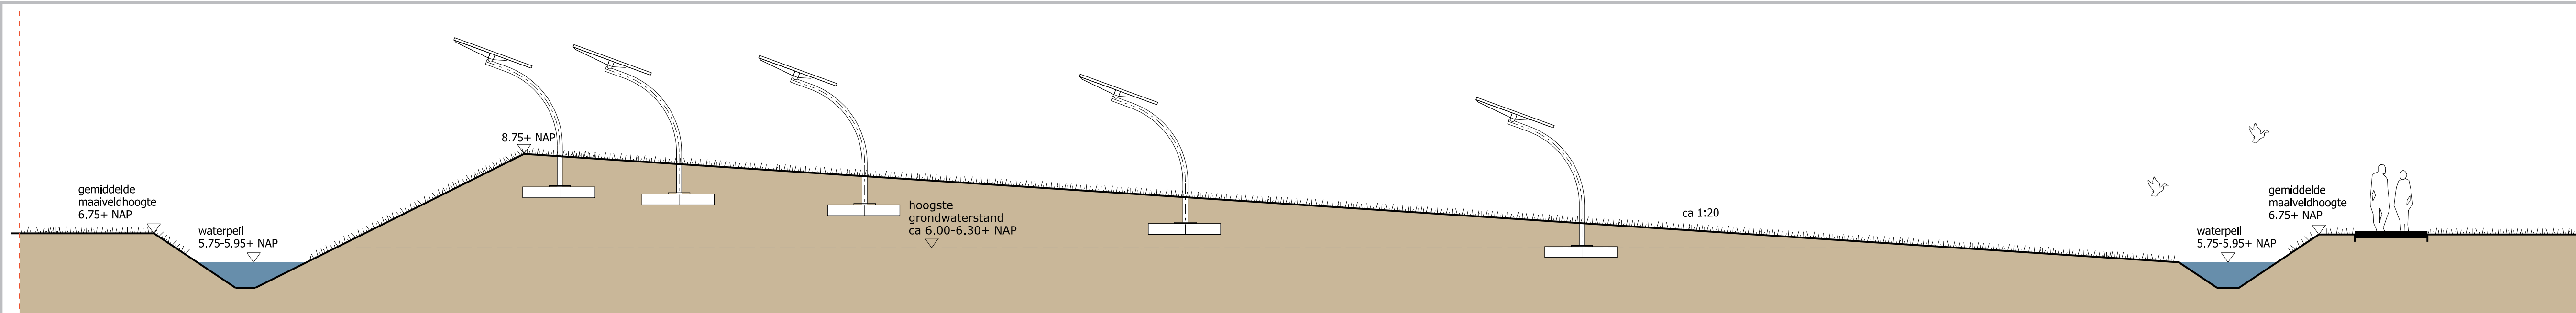

Behoort bij besluit van burgemeester
en wethouders van de gemeente Oss.

d.d. 14 dec. 2015
Namens dezen,
De directeur van de dienst Publiekszaken
Voor deze,

Ing. J.L.A.M. Jacobs.
Teamleider van de afdeling Vergunningen
Toezicht en Handhaving.

ONTWERP-BESCHIKKING

ZONNEBLOEMENPARK

Oss-Berghem

FASE 1 plaatsing zonnebloemen

SCHETSONTWERP - 10 september 2015

wUrck
architectuur stedenbouw landschap