

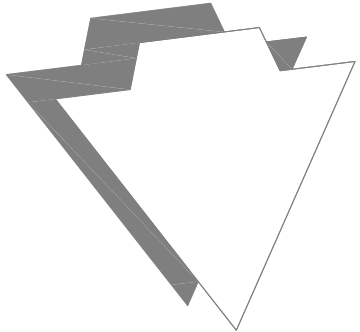


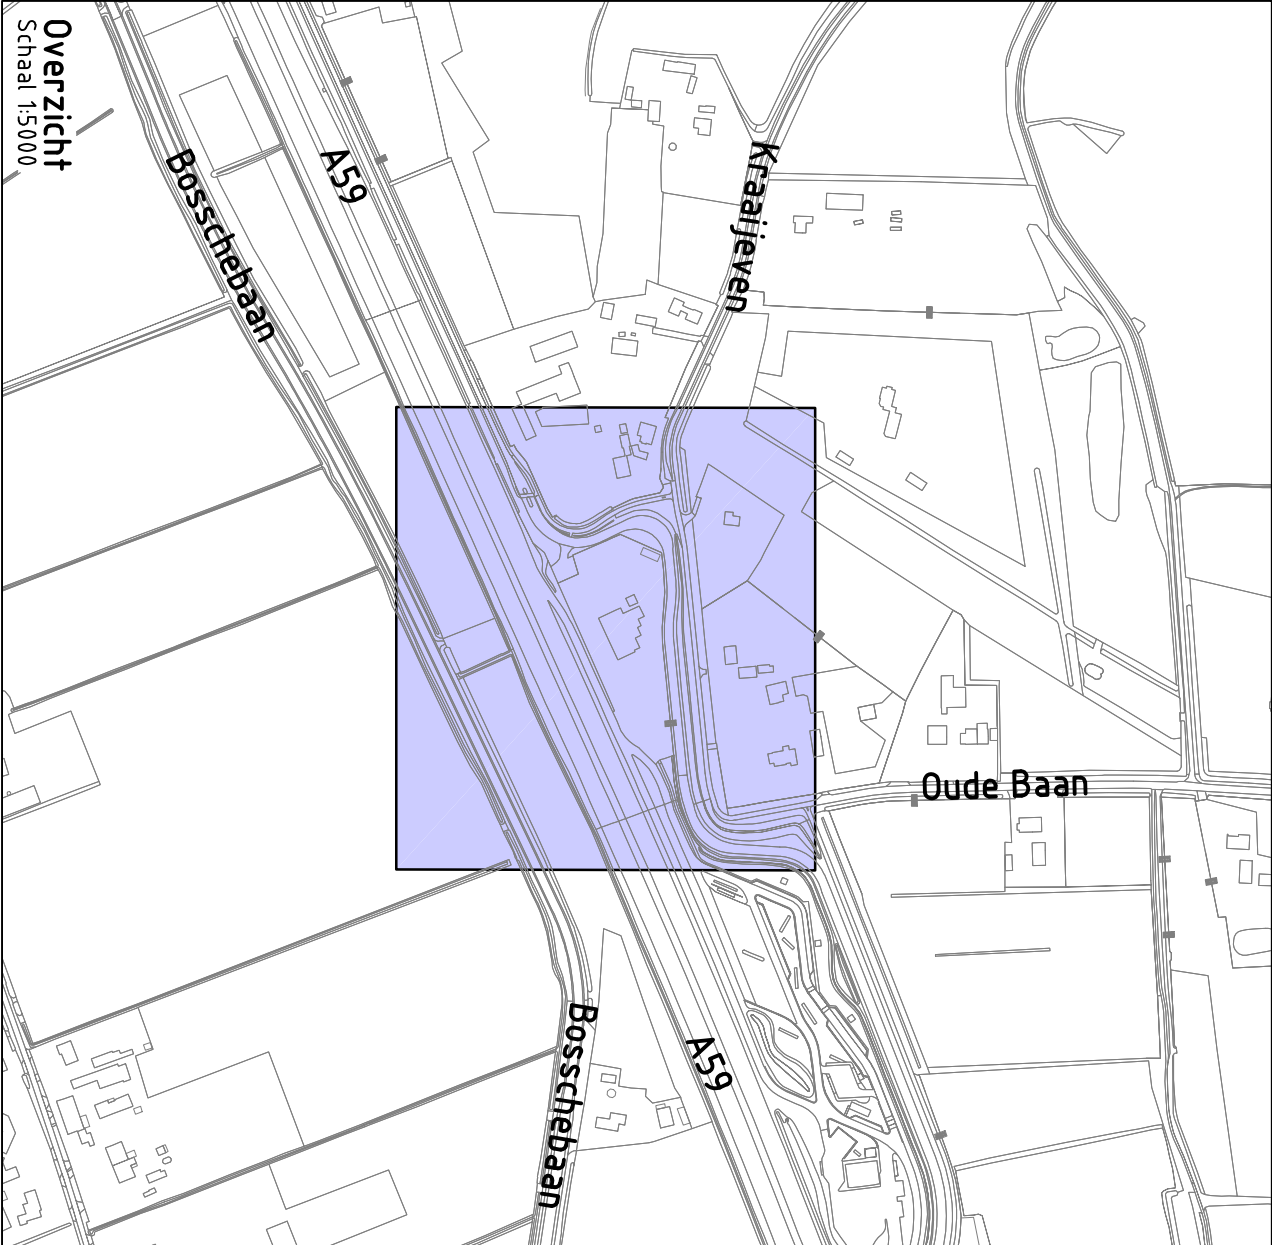


Legenda

- Bestaande situatie
- Bestaande perceelsgrens
- Perceelsgrens om terrein
- Aanbrengen kantopsluiting met type aanduiding
- Aanbrengen asfalt
- Aanbrengen printbeton
- Aanbrengen betontegeels 300x300x45 mm kleur grijs

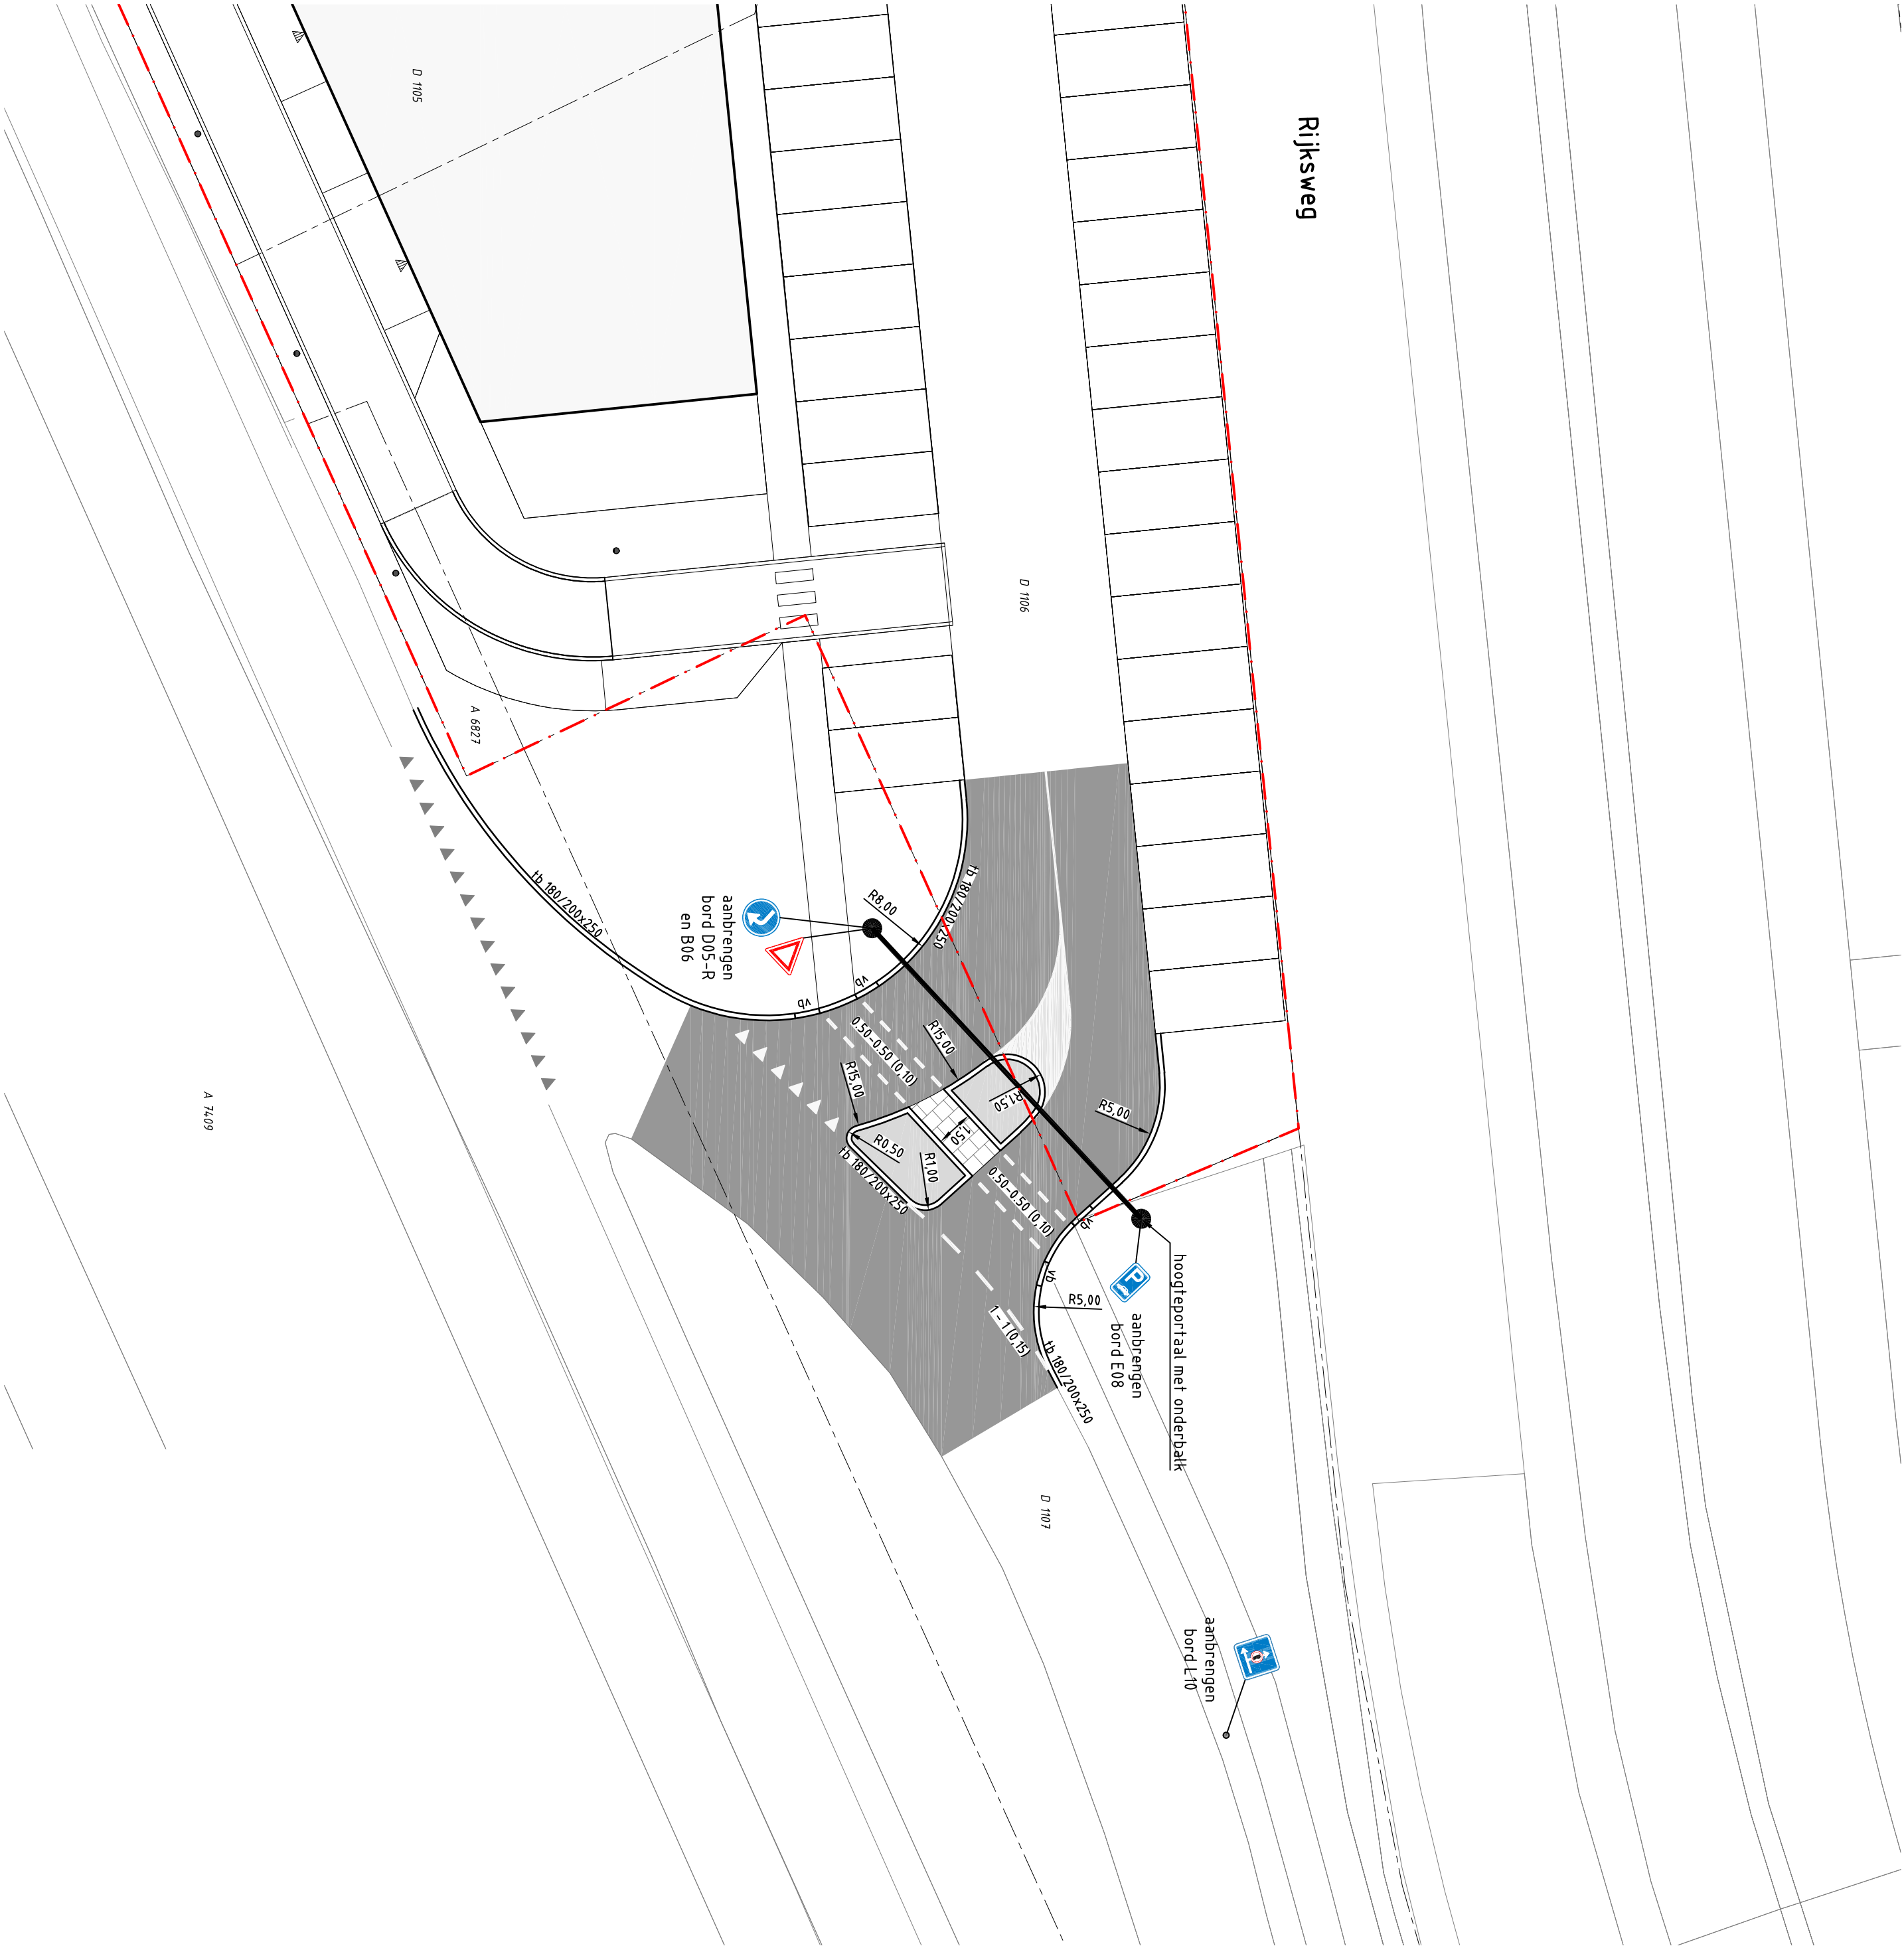

Project: BRIEF59

Opdrachtgever: Stein ontwikkelt B.V.


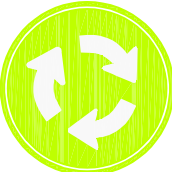


GRASVELD
CIVIELE TECHNIEK

Grasveld Civiele Techniek B.V.
Rijkkerweg 5a
5741 RR Beek en Donk
tel. 0492 - 468219
www.grasveld.nl
info@grasveld.nl

Onderdeel: Inrichtingstekening inrit

Getekend:	RSw	Schaal:	1:200	Fase:	WE
Goedgekeurd:	MGr	Formaat:	A2	Versie: B	
Projectnummer:	G303-002	Tekening:	02 van 02		
Datum:	21-07-2021	Doc:	W02 - Inrichtingstekening inrit		

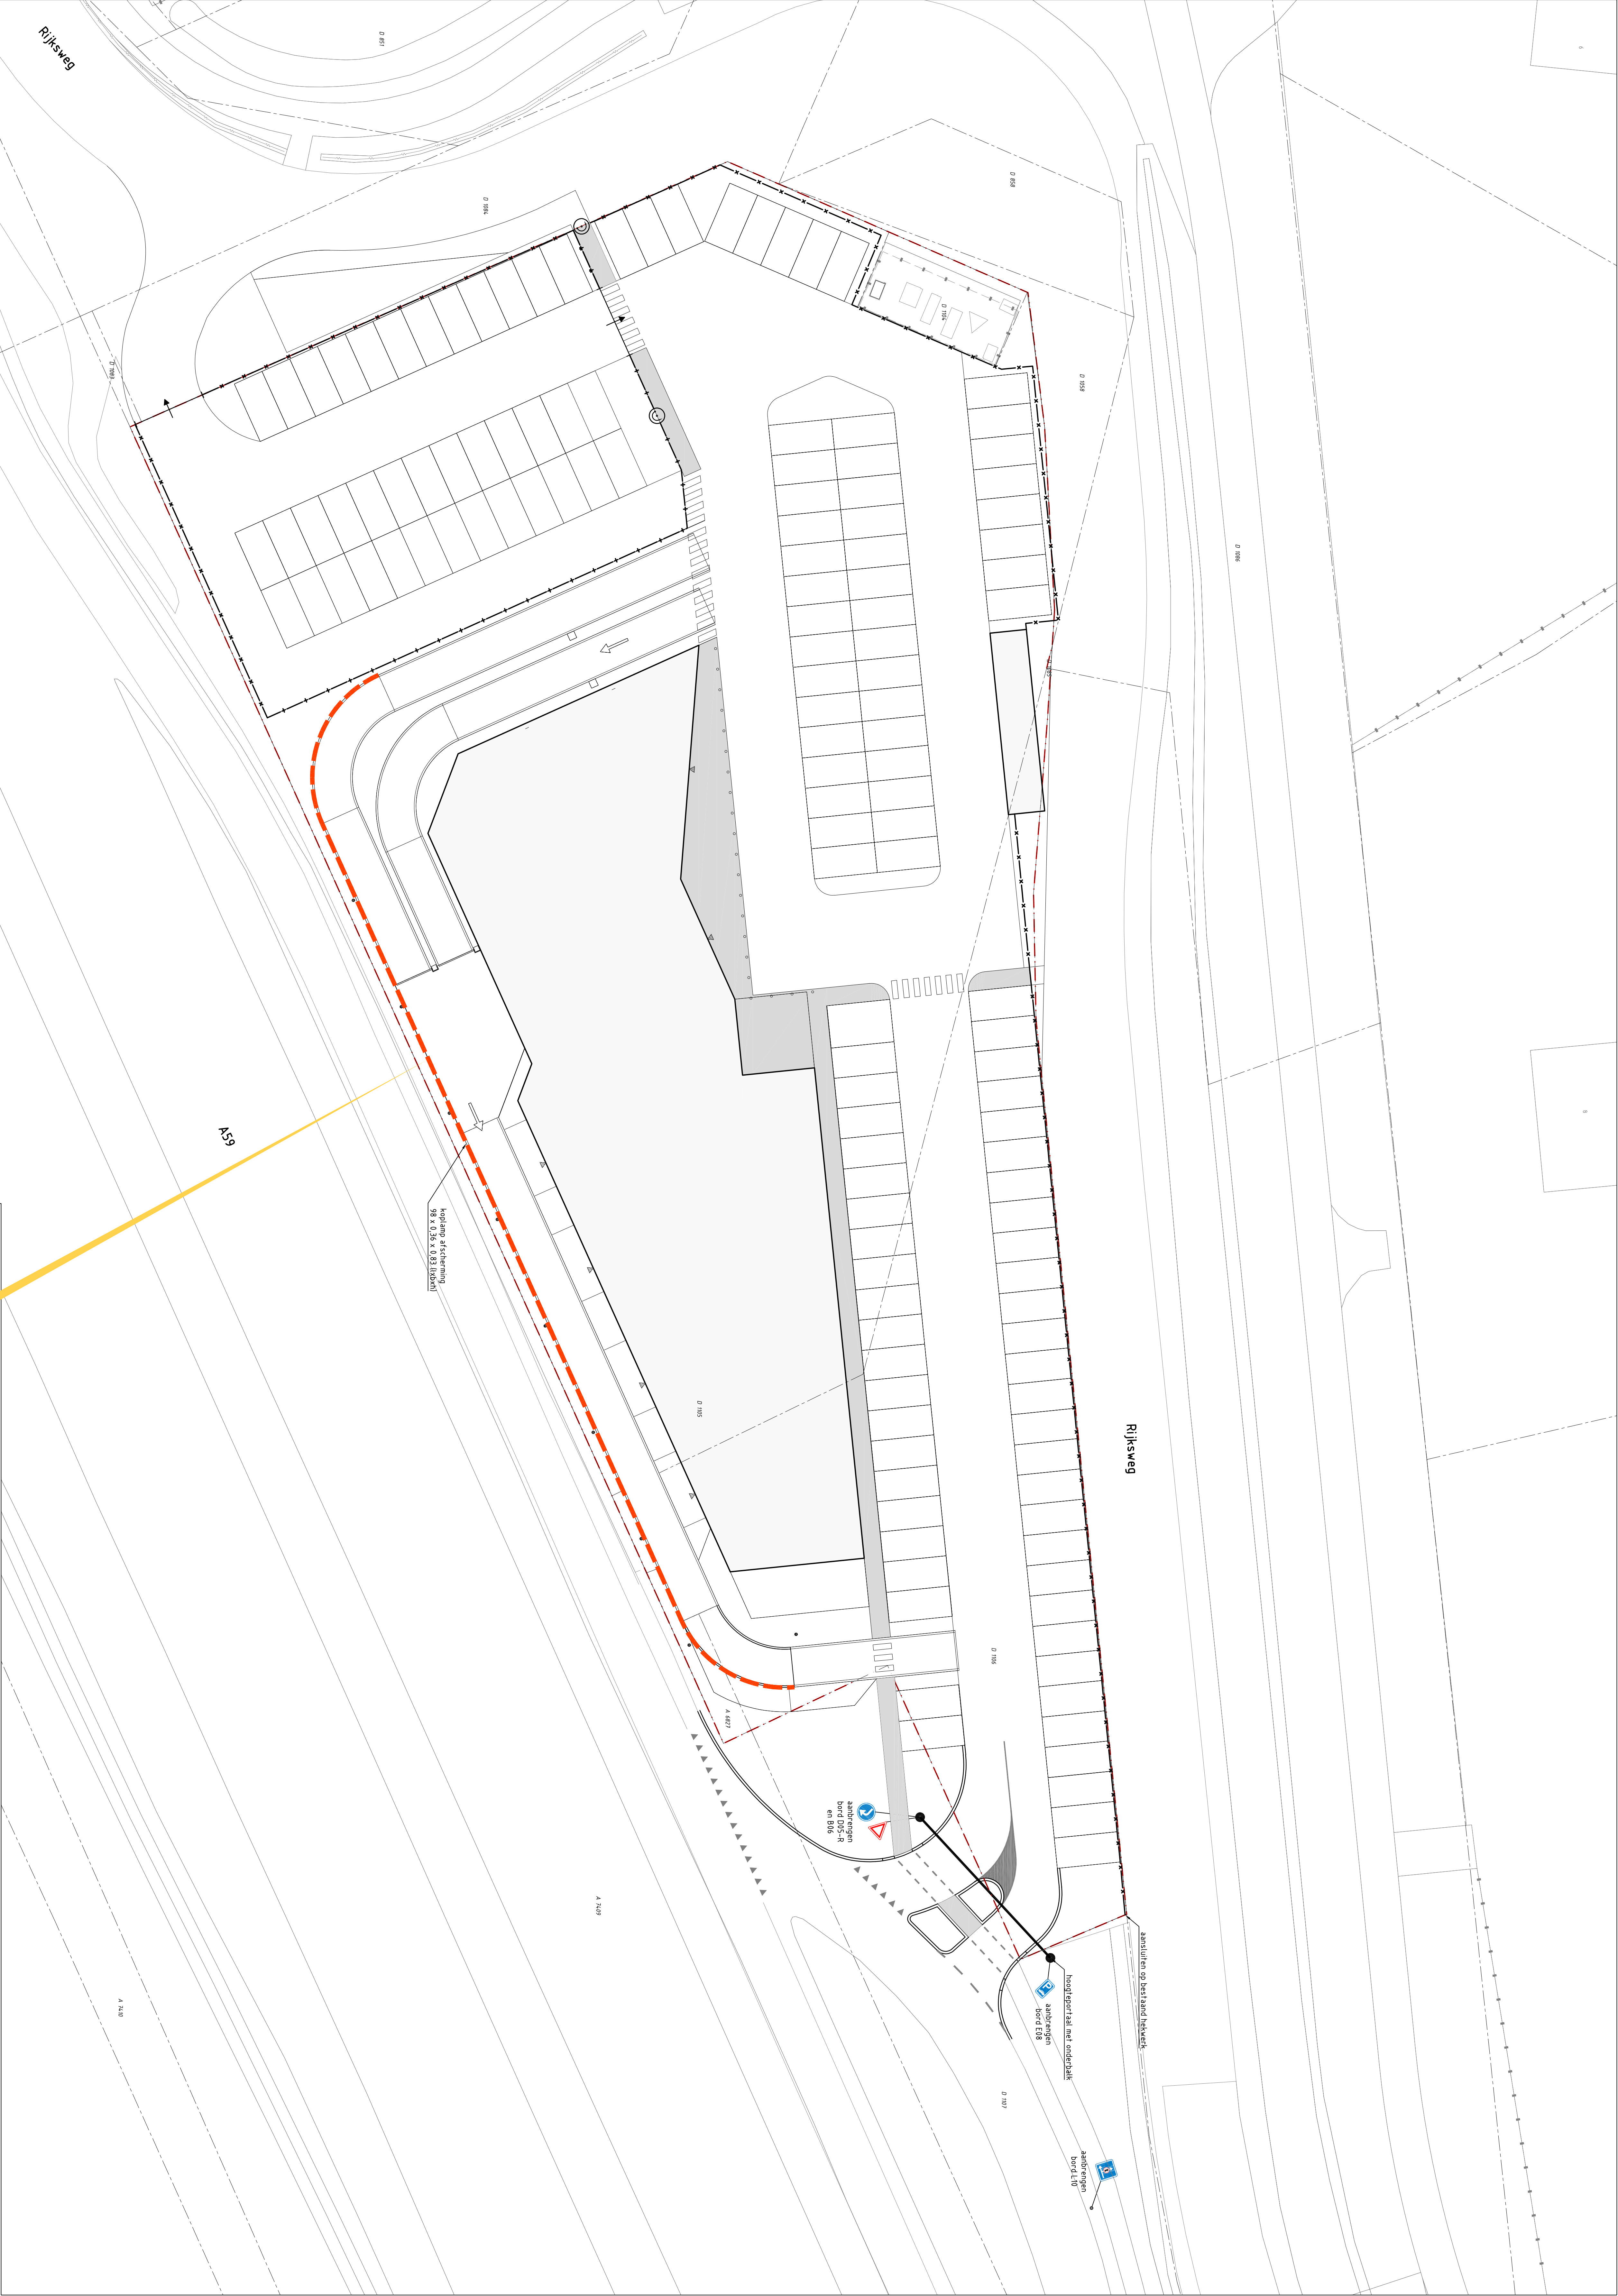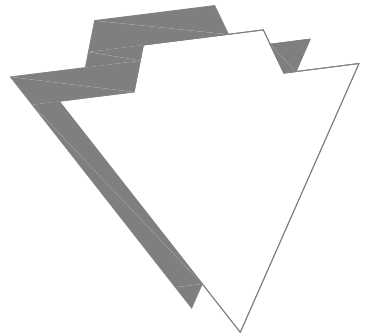



aanbrengen
bord D05-R

aanbrengen
bord E08

aanbrengen




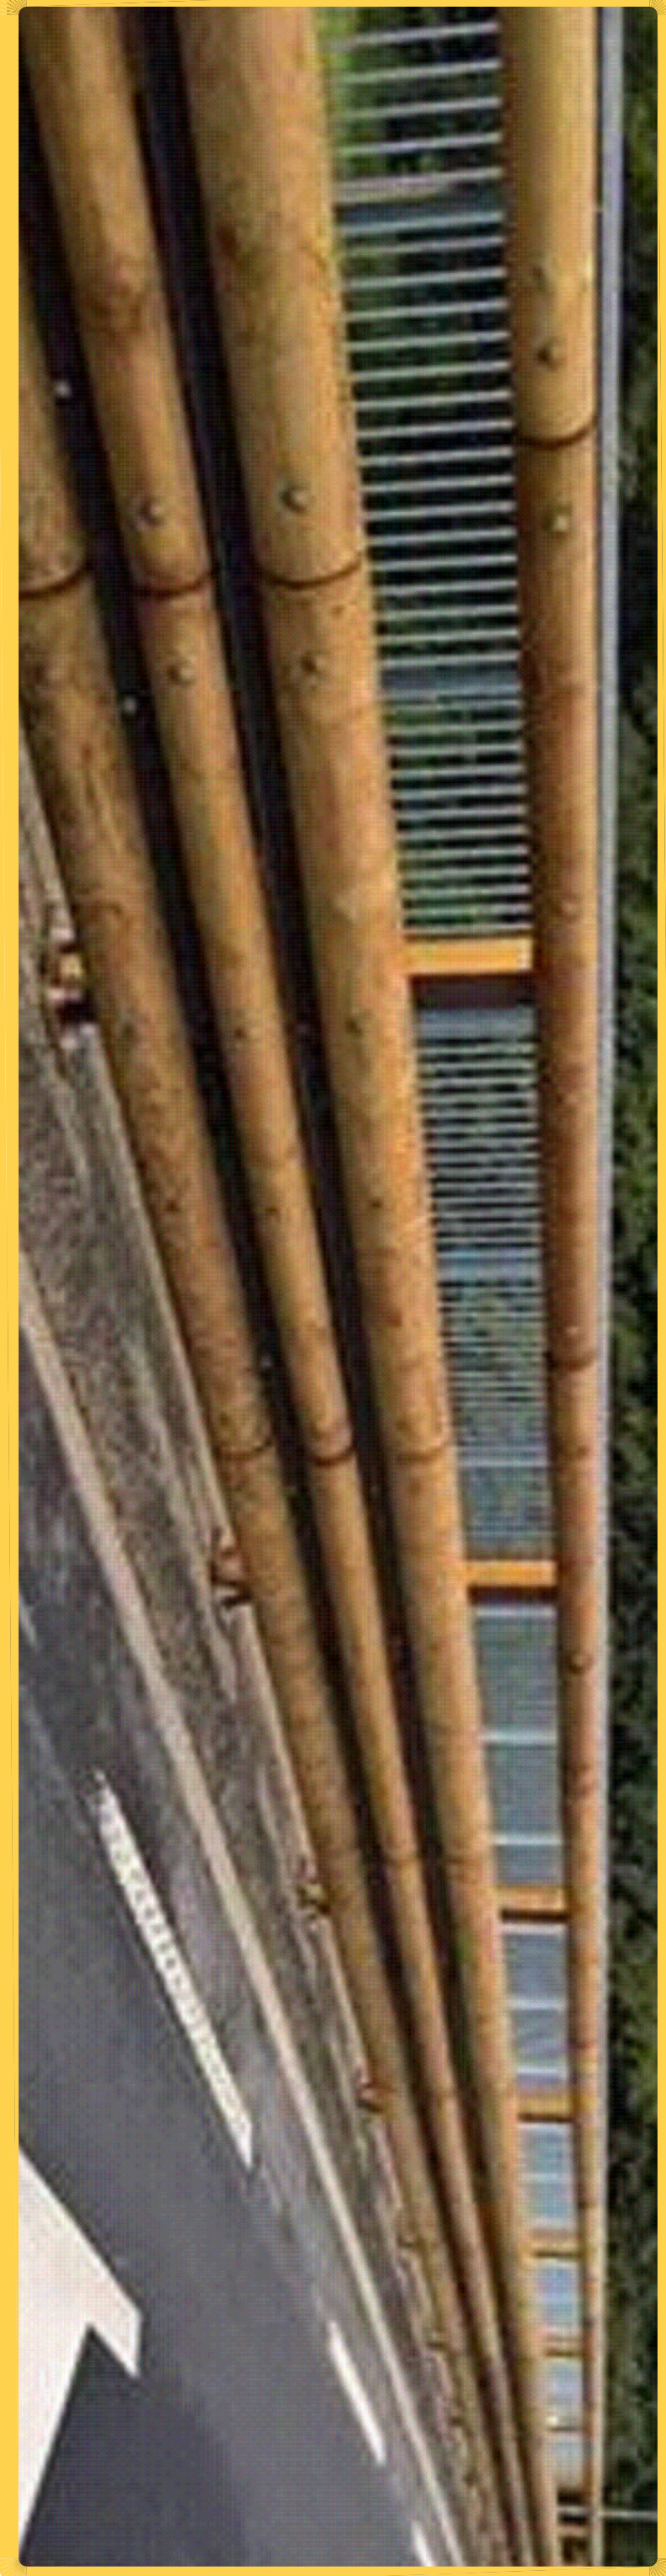


- Legenda**
- Bestaande situatie
 - Bestaande perceelsgrens
 - Perceelsgrens op terrein
 - Aanbrengen gasbetonwafel hoogte 2,00m
 - Aanbrengen gasbetonwafel hoogte 1,00m
 - Aanbrengen afscherming 2 x 1,00m
 - Aanbrengen poort
 - Aanbrengen kantopstelling
 - Aanbrengen verloop

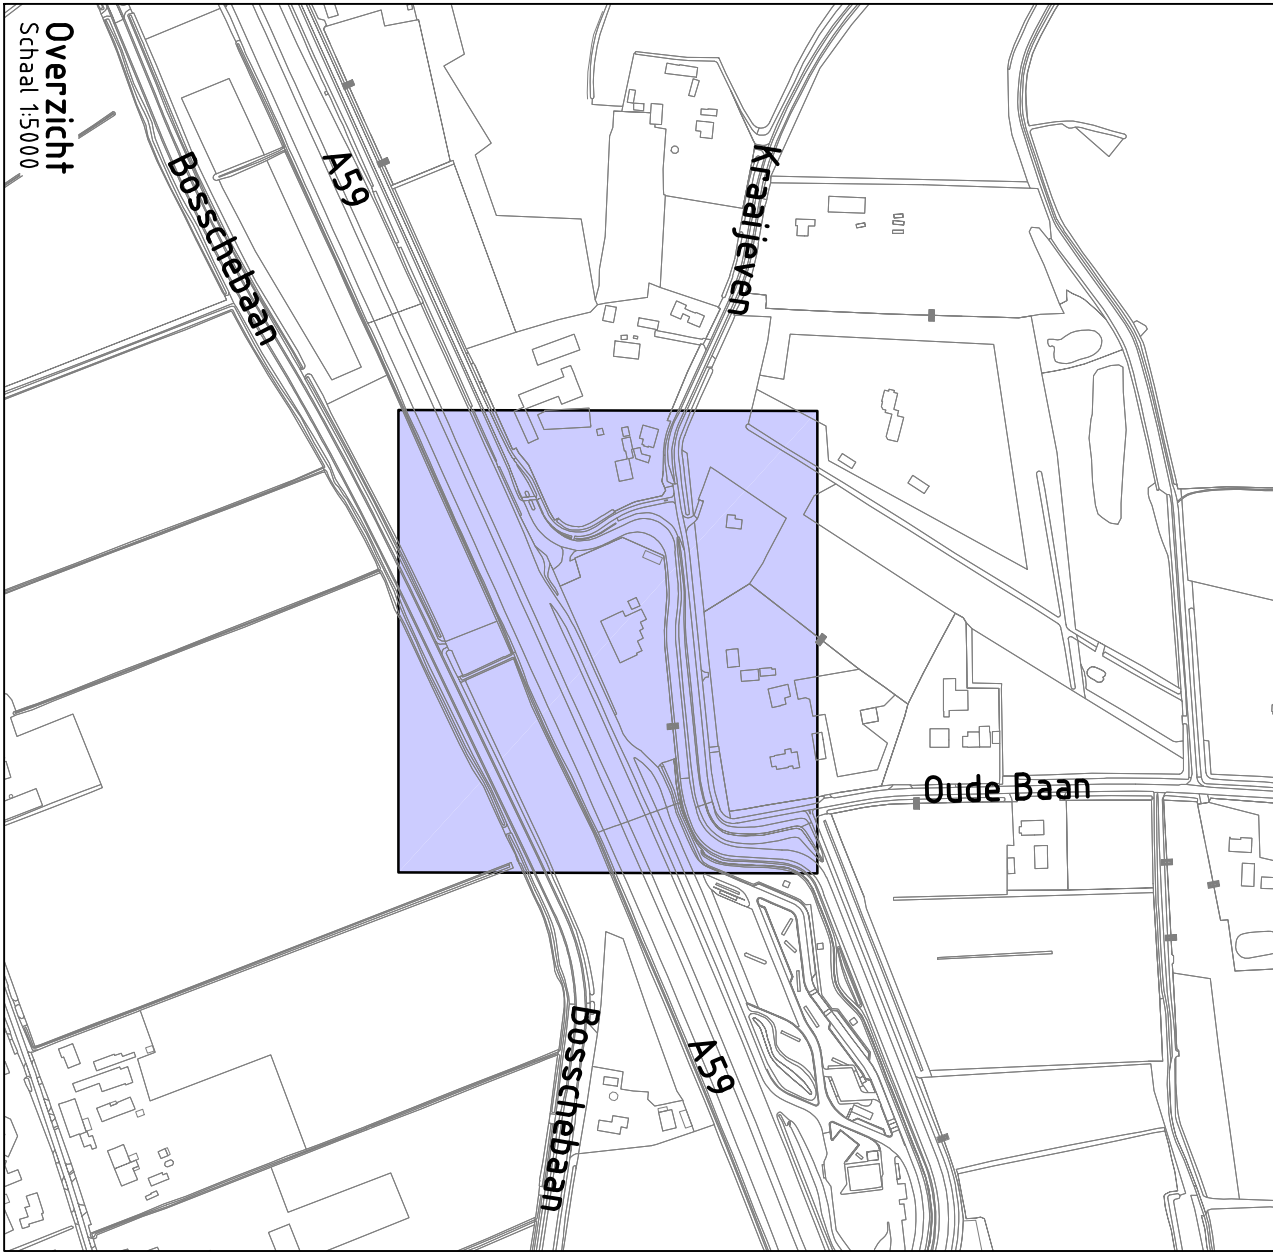

Overzicht






Grasveld Civiele Techniek B.V.
info@grasveld.nl


