


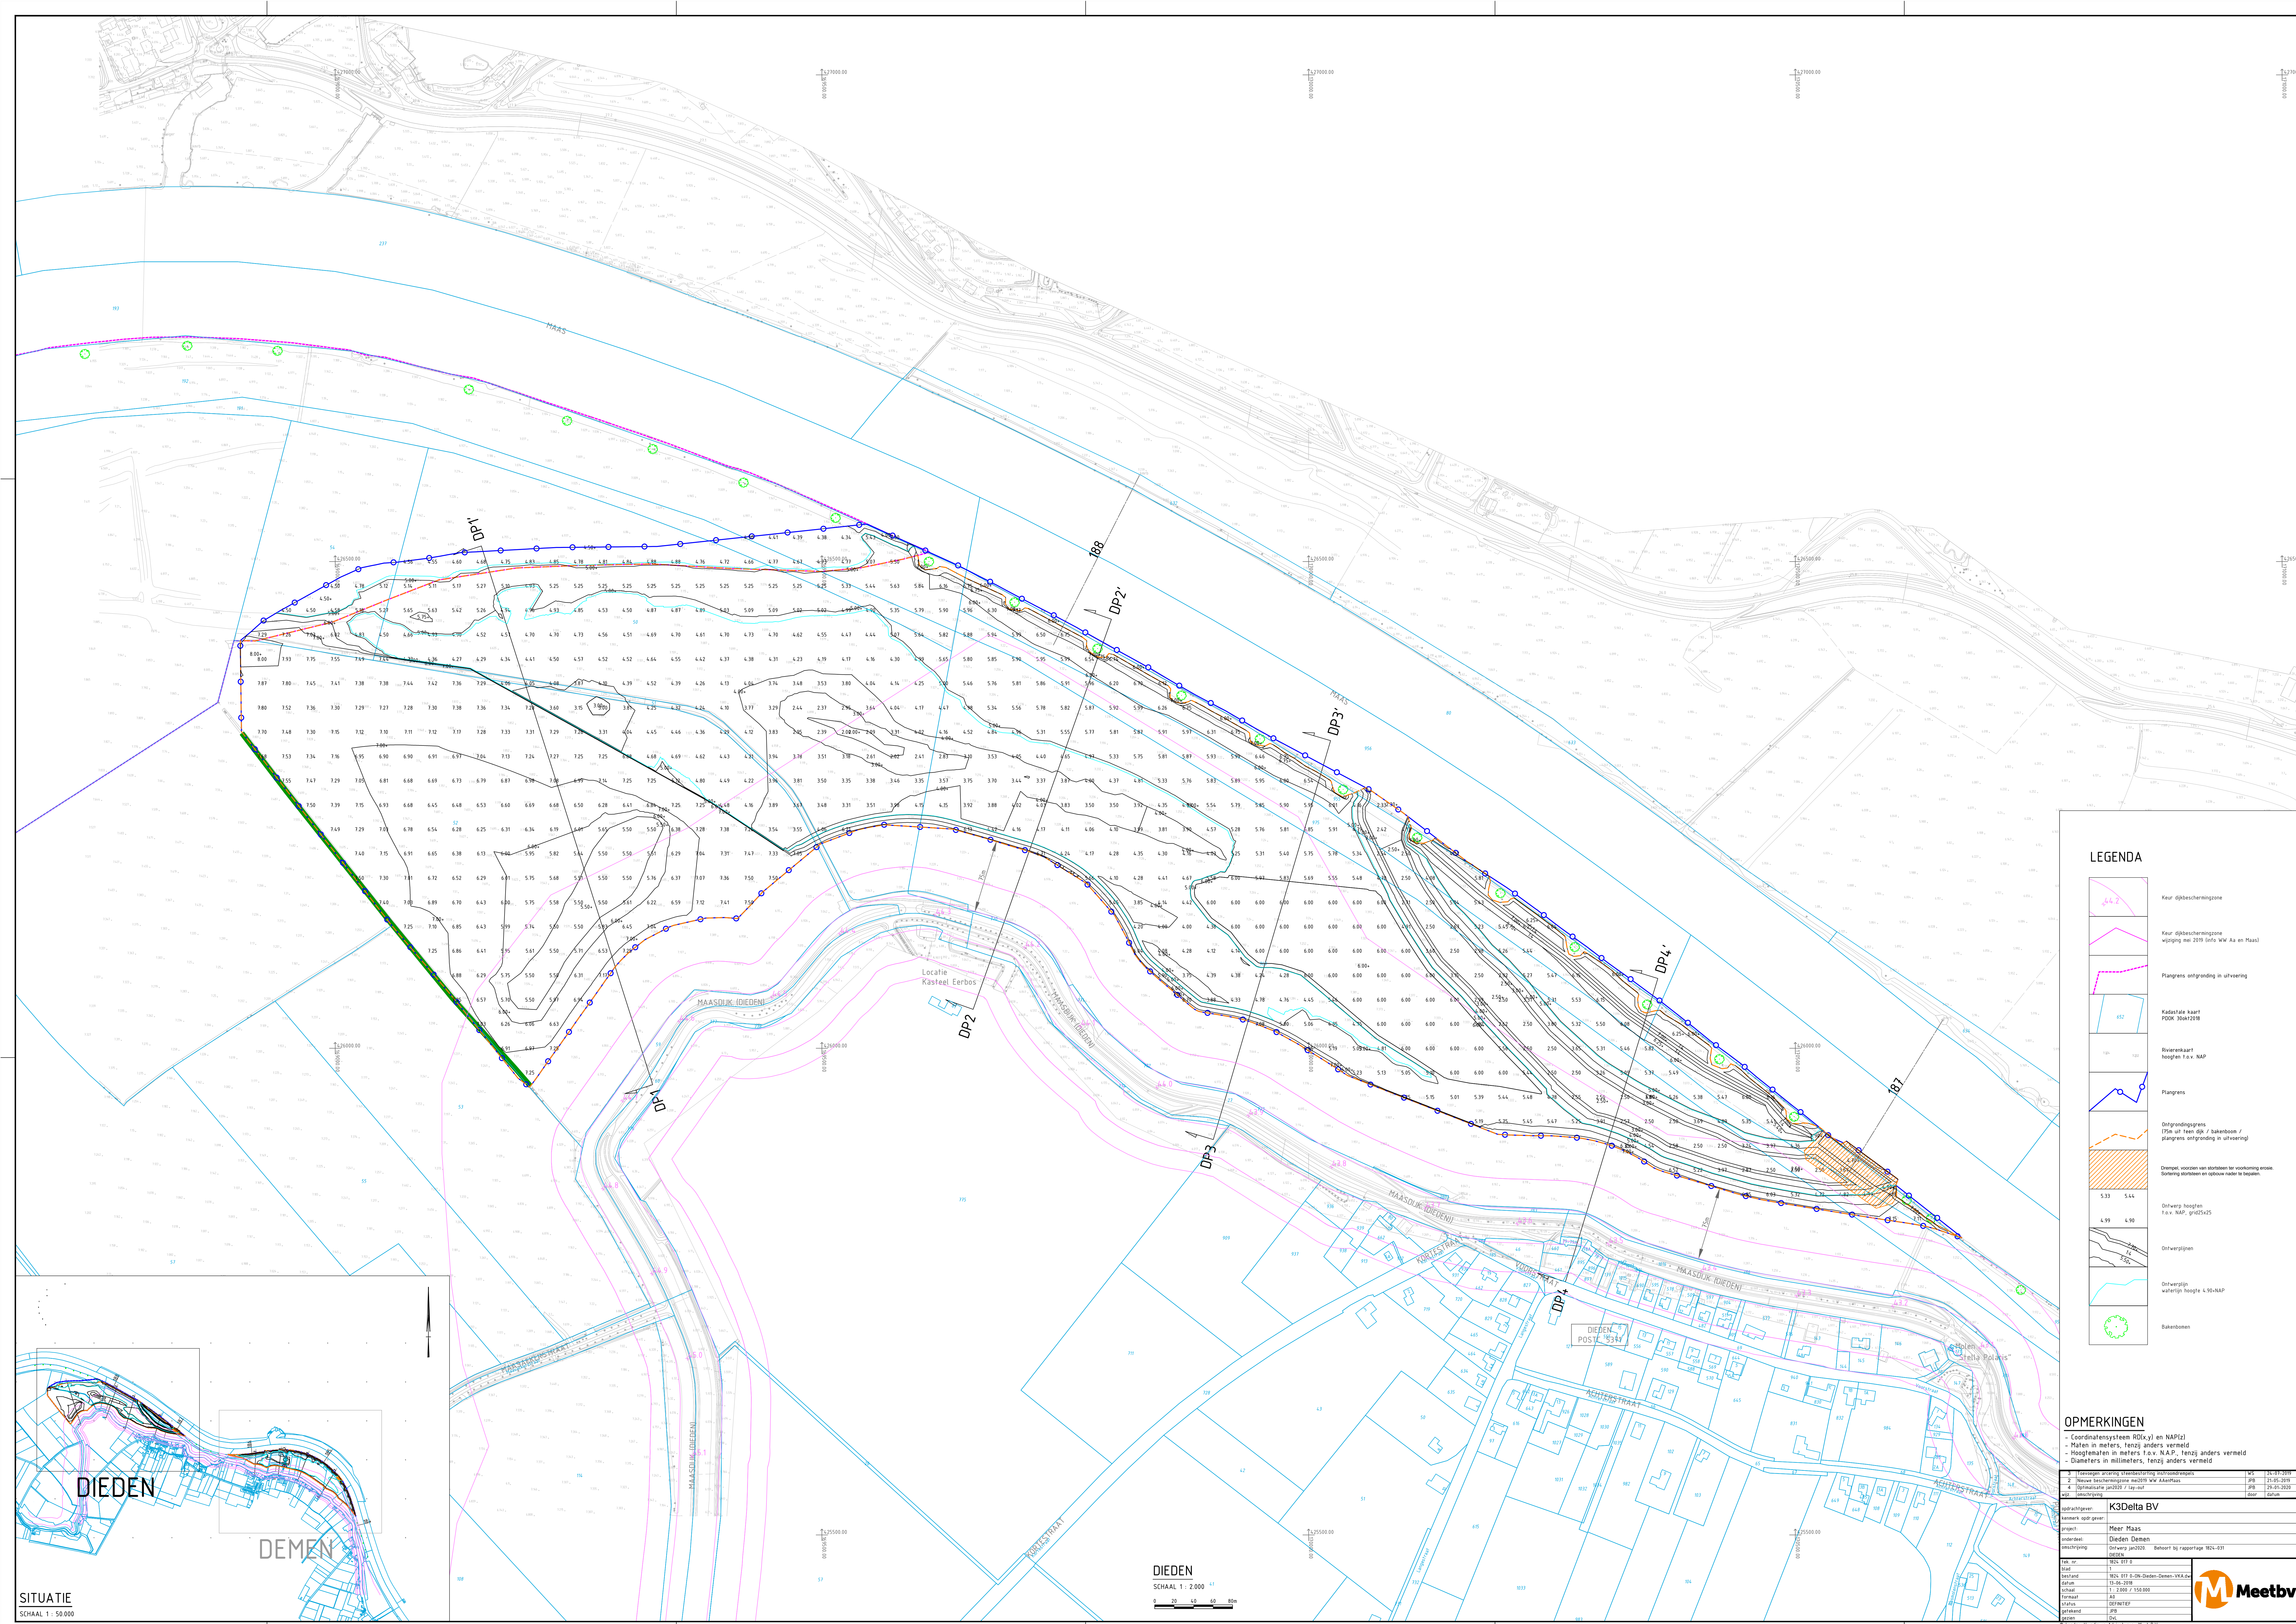

LEGENDA

- Keur dijkbeschermingszone
- Keur dijkbeschermingszone
- Plangrens ontgraving in uitvoering
- Kadastrele kaart
PDOK 2042018
- Rivierkaart
hoogten t.o.v. NAP
- Plangrens
- Ontgrondingsgrens
plangrens ontgraving in uitvoering)
- 5.33 5.44
waterlijn hoogte 4.90-NAP
- Bakkenbomen

OPMERKINGEN

- Coördinaatsysteem RD(x,y) en NAP(z)
 - Maten in meters, tenzij anders vermeld
 - Hoogtematen in meters t.o.v. N.A.P., tenzij anders vermeld
 - Diameters in millimeters, tenzij anders vermeld

DIEDEN

DEMEN

DIEDEN

SCHAAL 1 : 2.000

0 20 40 60 80m

SITUATIE
SCHAAL 1 : 50.000



- 

