

WIJZIGINGSPLAN

Wijziging 4 Bestemmingsplan Buitengebied Oss - 2020

Bijlagen bij toelichting



Indexpagina bijlagen bij Wijzigingsplan

Wijziging 4 Bestemmingsplan Buitengebied Oss - 2020

[Bijlage 1a](#) - [Situatieschets optie 1](#)

[Bijlage 1b](#) - [Situatieschets optie 2](#)

[Bijlage 2a](#) - [Inpassingsplan](#)

[Bijlage 2b](#) - [Kwaliteitsberekening](#)

[Bijlage 3a](#) - [Omgevingsdialoog adressen](#)

[Bijlage 3b](#) - [Verslag omgevingsdialoog](#)

[Bijlage 4a](#) - [AERIUS-berekening - toelichting](#)

[Bijlage 4b](#) - [AERIUS-berekening - gebruiksfase](#)

Bijlage 1a

- Situatieschets optie 1

- =


vigerend bouwvlak = 11.550 m²
- =

nieuw bouwvlak = 4.752 m²
- =

te slopen bebouwing = 844 m²



SITUATIE
Gemeente : Oss
Sectie : R
Nr. : 366, 367, 369
Schaal 1:1000

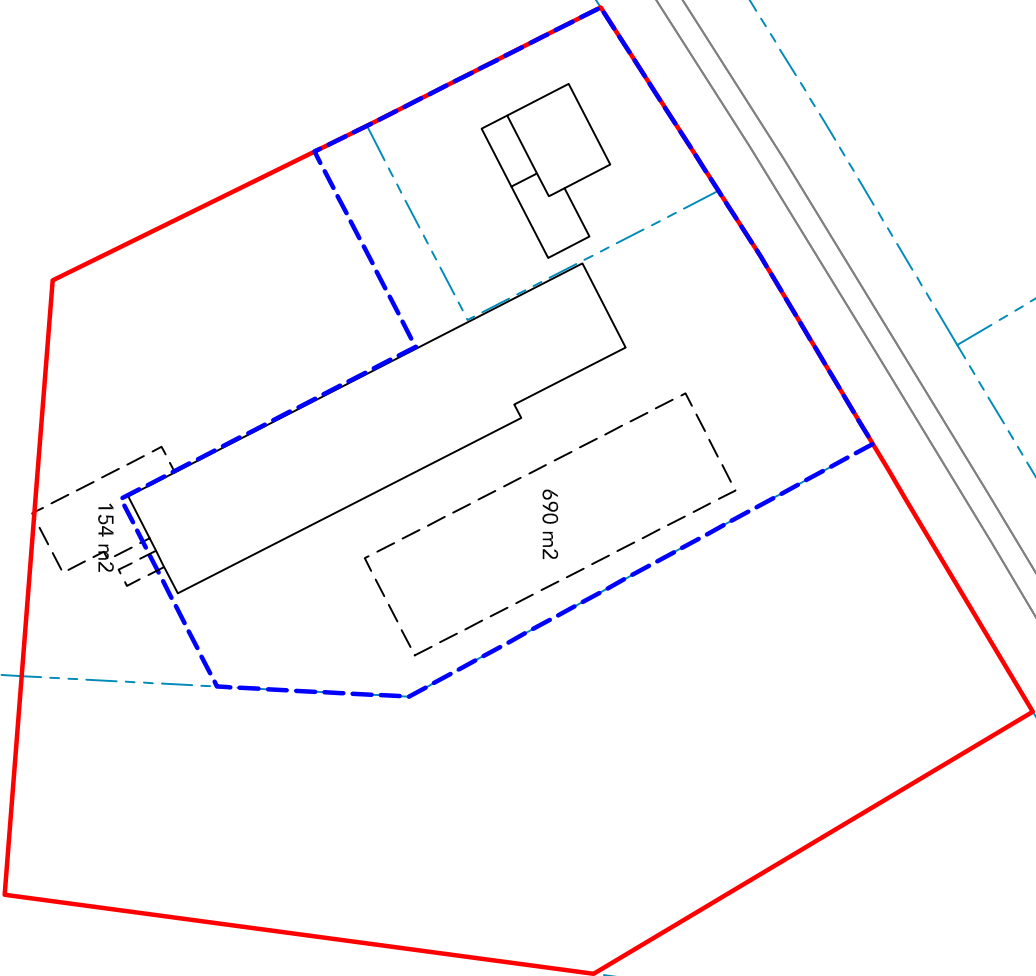

Geling Advies


Geling Advies BV | +31 (0) 493 59 75 00 | info@gelingadvies.nl | www.gelingadvies.nl | KvK 17220016

PROJECT	5723BS02	WERK	Situatietekening sloop
BLAD	S-01	OPDRACHTGEVER	V.O.F. van de Camp, Herstraat 10 te Megen
DATUM	01-06-2021	PROJECTLEIDER	A. Wentink
		TEKENAAR	L. Coenen
		SCHAAL	1:1000
		FORMAAT	A3


© COPYRIGHT ALLE RECHTEN VOORBEHOUDEN

Bijlage 1b

- Situatieschets optie 2

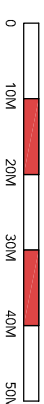

Gemeente: Oss
Secție : R
Nr. : 366, 367, 369
Schaal 1: 1000

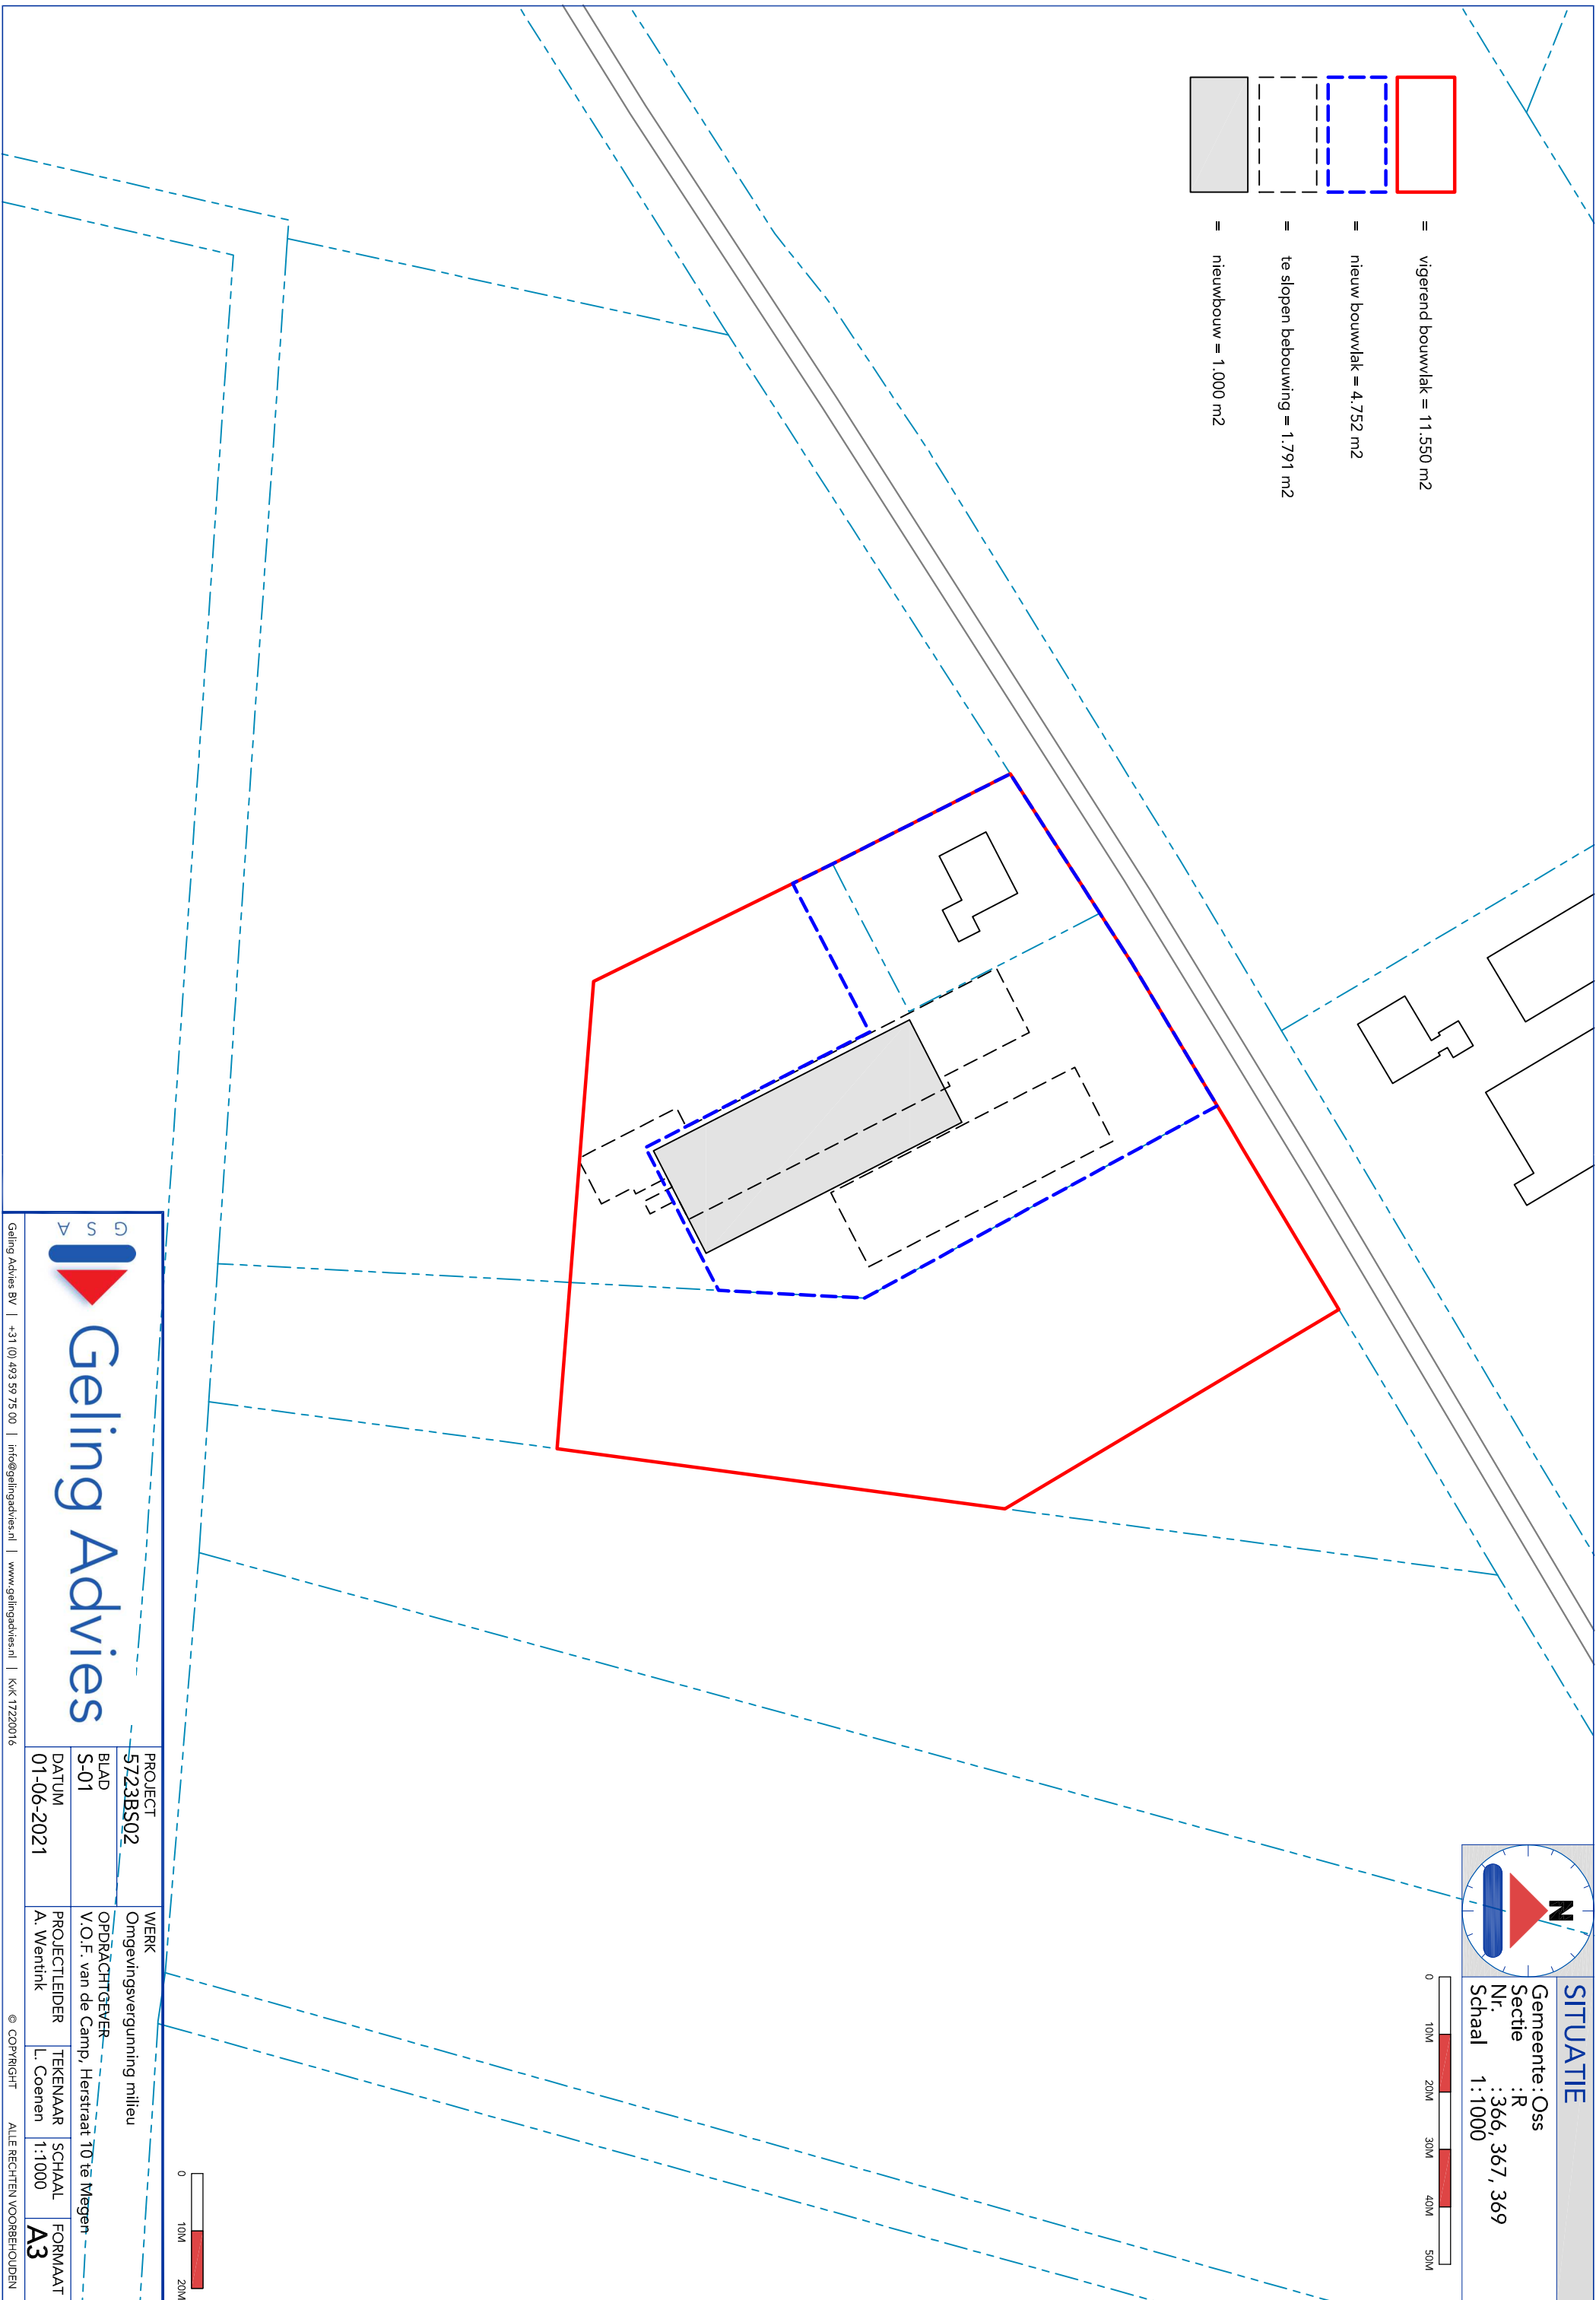

Gelling Advies BV | +31 (0) 493 59 75 00 | info@gellingadvies.nl | www.gellingadvies.nl | KvK 17220016




Bijlage 2a

- Inpassingsplan

SITUATIE



Gemeente: Oss
Sectie : R
Nr. : 366, 367, 369
Schaal 1:1000

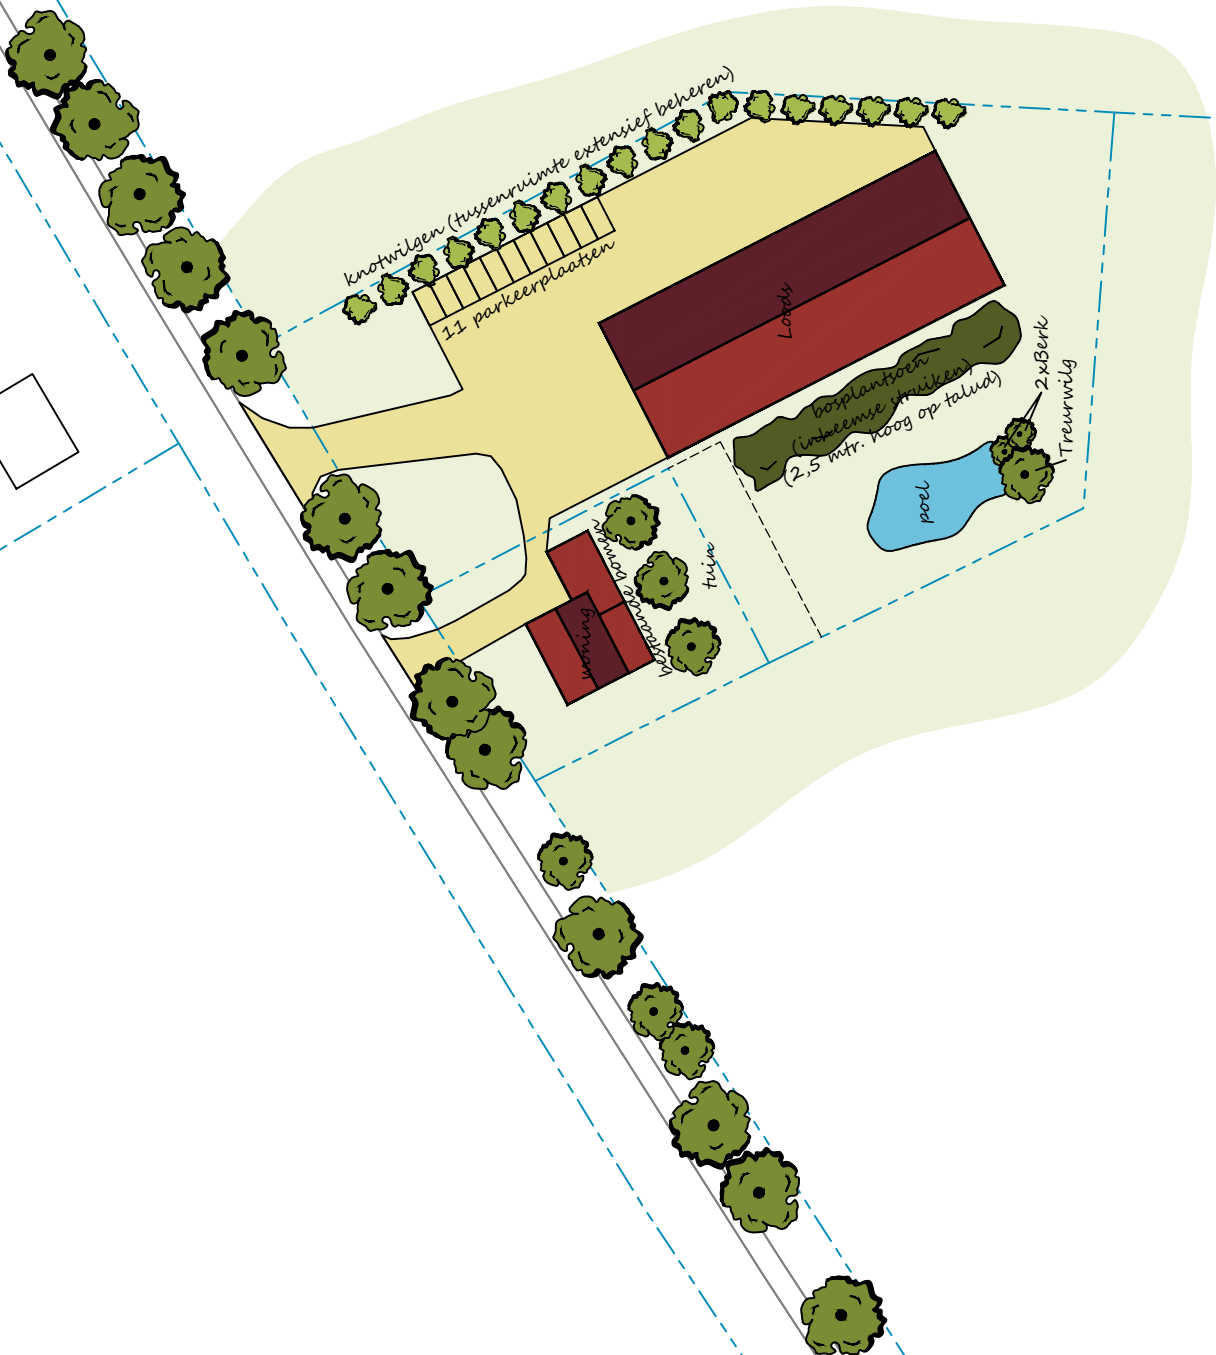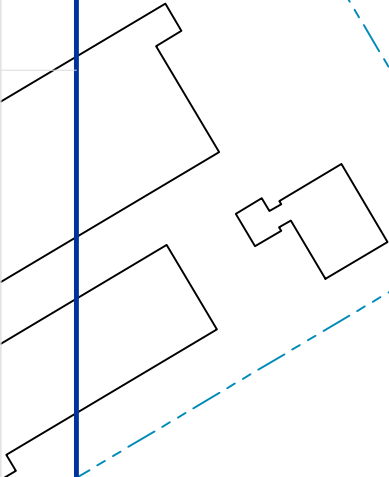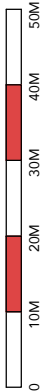

PROJECT	WERK	Situatietekening landschappelijke inpassing		
5723BS02	Situatietekening landschappelijke inpassing			
BLAD	OPDRACHTGEVER			
S-01	V.O.F. van de Camp, Herstraat 10 te Megen			
DATUM	PROJECTLEIDER	TEKENAAR	SCHAAL	FORMAAT
25-10-2021	A. Wentink	L. Coenen	1:1000	A3

Berekening kwaliteitsverbetering Herstraat 10

Uitgangspunten

Agrarisch (bouwvlak)	€	per m2	25,00	m² bouwvlak
Agrarisch onbebouwd	€		8,00	m² bestemmingsvlak
Agr. Bedrijfswoning incl. tuin	€		75,00	m² bouwvlak
Agrarisch-technisch	€		30,00	m² bouwvlak
Bedrijven bebouwd	€		100,00	m² bestemmingsvlak
Bedrijven onbebouwd	€		50,00	m² bestemmingsvlak
Horeca bebouwd	€		100,00	m²
Horeca onbebouwd	€		50,00	m² bestemmingsvlak
Kantoor bebouwd	€		100,00	m² BVO
Kantoor onbebouwd	€		50,00	m² bestemmingsvlak
Maatschappelijk	€		100,00	
Recreatie intensief	€		100,00	
Recreatie extensief	€			
Natuur	€		50,00	m² bestemmingsvlak
Natuur, bloemrijk grasland	€		1,00	m² bestemmingsvlak
Wonen tot 500 m2	€		2,00	m² bestemmingsvlak
Wonen 500-1000 m2	€		235,00	m² bestemmingsvlak
Wonen >1.000 m2	€		117,50	m² bestemmingsvlak
	€		58,75	m² bestemmingsvlak

Oppervlakte plangebied

11550

Waarde huidige situatie:

Agrarisch (bouwvlak)
Agr. Bedrijfswoning incl. tuin
(woning 200, met tuin 1.261)

10.289

1.261

waarde:

waarde:

€ 257.225,00

€ 94.575,00

totale waarde

€ 257.225,00

Waarde toekomstige situatie

Agrarisch onbebouwd
Bedrijven bebouwd
Bedrijven onbebouwd

6.798
1.300
3.452

waarde:
waarde:
waarde:

€ 54.384,00
€ 130.000,00
€ 172.600,00

Totale waarde:

€ 356.984,00

Toename waarde:

€ 99.759,00

Te investeren bedrag:

20% van waardevermeerdering

€ 19.951,80

Investering:

De investering welke gepleegd wordt bedraagt:

Aanplant
Onderhoud
Sloop

€ 1.002,56
€ 1.079,50
€ 19.775,00

Totaal

€ 21.857,06

WAAR

Sanering	Kosten per m2	Te slopen m2
Bedrijfsgebouwen/stallen		
Kassen/glastuinbouw	€ 20,00	791 € 15.820,00
opslag asbest	€ 7,50	
opslag mestkelders	€ 10,00	
Sleufsilo's	€ 5,00	791 € 3.955,00
Verharding	€ 15,00	
	€ 5,00	
Totaal		€ 19.775,00

Aanleg werkzaamheden

(groen gemarkeerd invullen)

Naam
Project.
Plaats

NAAM

Aantal	Materiaal	eenheid	p/eenh	totaal excl btw
Aanschaf en - plantkosten				
40	Bosplantsoen (normaal)	st	€ 1,66	€ 66,40
0	Bosplantsoen (dijktalud)	st	€ 2,50	€ 0,00
0	Laanbomen	st	€ 64,90	€ 0,00
18	Knotwilg	st	€ 11,42	€ 205,56
0	Veeraster	m1	€ 4,63	€ 0,00
0	Elektrisch veeraster	m1	€ 3,80	€ 0,00
0	Schapenraster	m1	€ 9,28	€ 0,00
0	Boomkorf (schaap)	st	€ 19,61	€ 0,00
0	Boomkorf (rond)	st	€ 51,57	€ 0,00
60	Ontgraven poel/natuurover	m3	€ 5,51	€ 330,60
0	Bloemrijke rand, kruidenrijke zoom, graslandflora en are	are	€ 16,25	€ 0,00
0	akkerflora- en faunarand	are	€ 18,60	€ 0,00
0	aanleg paden en andere voorzieningen	stuks	Werkelijke kosten	€ 400,00
0	Legeskosten t.b.v. aanlegvergunning pakket		Werkelijke kosten	
0	grondonderzoek t.b.v. aanleg pakket		Werkelijke kosten	

€ 1.002,56

Totaal aanleg

Onderhouds kosten per jaar

Naam	NAAM				
Project.		0			
Plaats		0			
Aantal	Materiaal	eenheid	p/eenh	totaal excl btw	
	0 Hakhoutsingel	are	€ 11,59	€ 0,00	
	0 Bossingel	are	€ 7,19	€ 0,00	
	0 Elzensingel	m1	€ 0,56	€ 0,00	
	0 Hakhoutbosje	are	€ 4,71	€ 0,00	
	0 Griendje	are	€ 17,53	€ 0,00	
	0 Klein bosje	are	€ 2,88	€ 0,00	
	0 Struweelhaag 6 jaar	m1	€ 0,73	€ 0,00	
	0 Struweelhaag 12 jaar	m1	€ 0,45	€ 0,00	
	0 Knip- en scheerhaag	m1	€ 1,17	€ 0,00	
	0 Landschapsboom diameter <20 cm	st	€ 3,54	€ 0,00	
	3 Landschapsboom diameter >20 cm < 60 cm	st	€ 5,54	€ 16,62	
	0 Landschapsboom daimeter >60 cm	st	€ 9,70	€ 0,00	
	18 Knotboom, diameter stam <30	st	€ 2,68	€ 48,24	
	0 Knotboom, diameter stam 30-60 cm	st	€ 7,38	€ 0,00	
	0 Knotboom, diameter > 60 cm	st	€ 9,72	€ 0,00	
	0 Hoogstamfruitboom diameter <20 cm	st	€ 5,34	€ 0,00	
	0 Hoogstamfruitboom diameter >20 cm	st	€ 15,86	€ 0,00	
	1 Amfibieenpoel 100-300 m2	per poel	€ 43,09	€ 43,09	
	0 Amfibieenpoel >300 m2	per poel	€ 61,19	€ 0,00	
	0 Weidevogelpoel 500 - 1000 m2	per poel	€ 83,60	€ 0,00	
	0 Weidevogelpoel >1000 m2	per poel	€ 136,17	€ 0,00	
	0 Natuurroever riet	are	€ 8,45	€ 0,00	
	0 Natuurroever nat grasland	are	€ 12,90	€ 0,00	
	0 Bloemrijke rand	are	€ 8,42	€ 0,00	

0 Kruidenrijke zoom	are	€ 14,71	€ 0,00
0 Graslandflora en - faunarand	are	€ 9,20	€ 0,00
0 Akkerflora en -faunarand	are	€ 13,95	€ 0,00
0 Bijenrand	are	€ 10,15	€ 0,00
0 Wandelpad over boerenland	m1	€ 0,82	€ 0,00
0 Onverharde weg met bloemrijke bermen	m1	€ 1,09	€ 0,00
0 Onverharde weg met bomen	m1	€ 3,25	€ 0,00
Totaal onderhoud per jaar			€ 107,95
Onderhoud 10 jaar			€ 1.079,50

Bijlage 3a

- Omgevingsdialoog adressen



Formulier zorgvuldige dialoog

De gemeente wenst inzicht te krijgen of de omgeving op de hoogte is van de ontwikkeling van initiatiefnemer en hoe zij hier tegenover staat. U wordt daarom verzocht dit formulier ingevuld en ondertekend te retourneren naar de initiatiefnemer. De initiatiefnemer zorgt ervoor dat het formulier wordt ingeleverd bij de gemeente.

Initiatiefnemer: de heer [REDACTED]

Locatie initiatief: Herstraat 10 Megen

Toelichting initiatief:

De omschakeling van de agrarische bestemming op de locatie naar een bedrijfsbestemming. Toegestaan zal worden 1.000 m² bedrijfsbebouwing voor bedrijfsactiviteiten in maximaal milieucategorie 2. De gemeente heeft een positief standpunt ingenomen ten opzichte van deze omschakeling.

Formulier afgegeven op datum:

In te vullen door belanghebbende:

Naam: [REDACTED]

Adres: *Onderweg 4*

Bent u eigenaar van het pand? ☒ ja / ☐ nee (omcirkel wat van toepassing is)

Indien nee, hoe bent u dan een belanghebbende? (omcirkel wat van toepassing is)

Omwonende / buurtbewoner / huurder pand / anders nl:

Bent u bekend met de ontwikkeling van initiatiefnemer? ☒ ja / ☐ nee (omcirkel wat van toepassing is)

Heeft u bezwaren tegen het voorgestelde initiatief? ja / ☒ nee (omcirkel wat van toepassing is)

Opmerkingen op de voorgestelde ontwikkeling?

Ondertekening

Datum: *28-05-2021*

Naam en handtekening:....

[REDACTED]

Formulier zorgvuldige dialoog

De gemeente wenst inzicht te krijgen of de omgeving op de hoogte is van de ontwikkeling van initiatiefnemer en hoe zij hier tegenover staat. U wordt daarom verzocht dit formulier ingevuld en ondertekend te retourneren naar de initiatiefnemer. De initiatiefnemer zorgt ervoor dat het formulier wordt ingeleverd bij de gemeente.

Initiatiefnemer: de heer [REDACTED]

Locatie initiatief: Herstraat 10 Megen

Toelichting initiatief:

De omschakeling van de agrarische bestemming op de locatie naar een bedrijfsbestemming. Toegestaan zal worden 1.000 m² bedrijfsbebouwing voor bedrijfsactiviteiten in maximaal milieucategorie 2. De gemeente heeft een positief standpunt ingenomen ten opzichte van deze omschakeling.

Formulier afgegeven op datum:

27-05-2021

In te vullen door belanghebbende:

Naam: [REDACTED]

Adres:

LOUSTENSTRAAT 10 HAREN

Bent u eigenaar van het pand? ☒ ja / ☐ nee (omcirkel wat van toepassing is)

Indien nee, hoe bent u dan een belanghebbende? (omcirkel wat van toepassing is)

Omwonende / buurtbewoner / huurder pand / anders nl:

Bent u bekend met de ontwikkeling van initiatiefnemer? ☒ ja / ☐ nee (omcirkel wat van toepassing is)

Heeft u bezwaren tegen het voorgestelde initiatief? ja / ☒ nee (omcirkel wat van toepassing is)

Opmerkingen op de voorgestelde ontwikkeling?

Ondertekening

Datum:

27-05-2021

Naam en handtekening:

[REDACTED]

Formulier zorgvuldige dialoog

De gemeente wenst inzicht te krijgen of de omgeving op de hoogte is van de ontwikkeling van initiatiefnemer en hoe zij hier tegenover staat. U wordt daarom verzocht dit formulier ingevuld en ondertekend te retourneren naar de initiatiefnemer. De initiatiefnemer zorgt ervoor dat het formulier wordt ingeleverd bij de gemeente.

Initiatiefnemer: de heer [REDACTED]

Locatie initiatief: Herstraat 10 Megen

Toelichting initiatief:

De omschakeling van de agrarische bestemming op de locatie naar een bedrijfsbestemming. Toegestaan zal worden 1.000 m² bedrijfsbebouwing voor bedrijfsactiviteiten in maximaal milieucategorie 2. De gemeente heeft een positief standpunt ingenomen ten opzichte van deze omschakeling.

Formulier afgegeven op datum:

27-05-2021

In te vullen door belanghebbende:

Naam: [REDACTED]

Adres: Herstraat 5

Bent u eigenaar van het pand? ☒ ja ☐ nee (omcirkel wat van toepassing is)

Indien nee, hoe bent u dan een belanghebbende? (omcirkel wat van toepassing is)

Omwonende / buurtbewoner / huurder pand / anders nl:

Bent u bekend met de ontwikkeling van initiatiefnemer? ☒ ja ☐ nee (omcirkel wat van toepassing is)

Heeft u bezwaren tegen het voorgestelde initiatief? ja ☒ nee (omcirkel wat van toepassing is)

Opmerkingen op de voorgestelde ontwikkeling?

Ondertekening

Datum: 27-05-2021

Naam en handtekening: [REDACTED]

Formulier zorgvuldige dialoog

De gemeente wenst inzicht te krijgen of de omgeving op de hoogte is van de ontwikkeling van initiatiefnemer en hoe zij hier tegenover staat. U wordt daarom verzocht dit formulier ingevuld en ondertekend te retourneren naar de initiatiefnemer. De initiatiefnemer zorgt ervoor dat het formulier wordt ingeleverd bij de gemeente.

Initiatiefnemer: de heer [REDACTED]

Locatie initiatief: Herstraat 10 Megen

Toelichting initiatief:

De omschakeling van de agrarische bestemming op de locatie naar een bedrijfsbestemming. Toegestaan zal worden 1.000 m² bedrijfsbebouwing voor bedrijfsactiviteiten in maximaal milieucategorie 2. De gemeente heeft een positief standpunt ingenomen ten opzichte van deze omschakeling.

Formulier afgegeven op datum:

27-05-21

In te vullen door belanghebbende:

Naam: [REDACTED]

Adres: Herstraat 9

Bent u eigenaar van het pand? ☒ ja / ☐ nee (omcirkel wat van toepassing is)

Indien nee, hoe bent u dan een belanghebbende? (omcirkel wat van toepassing is)

Omwonende / buurtbewoner / huurder pand / anders nl:

Bent u bekend met de ontwikkeling van initiatiefnemer? ☒ ja / ☐ nee (omcirkel wat van toepassing is)

Heeft u bezwaren tegen het voorgestelde initiatief? ja / ☒ nee (omcirkel wat van toepassing is)

Opmerkingen op de voorgestelde ontwikkeling?

Ondertekening (

Datum: 27-5-21

Naam en handtekening: [REDACTED]

Formulier zorgvuldige dialoog

De gemeente wenst inzicht te krijgen of de omgeving op de hoogte is van de ontwikkeling van initiatiefnemer en hoe zij hier tegenover staat. U wordt daarom verzocht dit formulier ingevuld en ondertekend te retourneren naar de initiatiefnemer. De initiatiefnemer zorgt ervoor dat het formulier wordt ingeleverd bij de gemeente.

Initiatiefnemer: de heer [REDACTED]

Locatie initiatief: Herstraat 10 Megen

Toelichting Initiatief:

De omschakeling van de agrarische bestemming op de locatie naar een bedrijfsbestemming. Toegestaan zal worden 1.000 m² bedrijfsbebouwing voor bedrijfsactiviteiten in maximaal milieucategorie 2. De gemeente heeft een positief standpunt ingenomen ten opzichte van deze omschakeling.

Formulier afgegeven op datum:

In te vullen door belanghebbende:

Naam: [REDACTED]

Adres: *Bossepadi*

Bent u eigenaar van het pand? ☒ ja / ☐ nee (omcirkel wat van toepassing is)

Indien nee, hoe bent u dan een belanghebbende? (omcirkel wat van toepassing is)

Omwonende / buurtbewoner / huurder pand / anders nl:

Bent u bekend met de ontwikkeling van initiatiefnemer? ☒ ja / ☐ nee (omcirkel wat van toepassing is)

Heeft u bezwaren tegen het voorgestelde initiatief? ja / ☒ nee (omcirkel wat van toepassing is)

Opmerkingen op de voorgestelde ontwikkeling?

Ondertekening

Datum: *27-5-2021*

Naam en handtekening: [REDACTED]

Formulier zorgvuldige dialoog

De gemeente wenst inzicht te krijgen of de omgeving op de hoogte is van de ontwikkeling van initiatiefnemer en hoe zij hier tegenover staat. U wordt daarom verzocht dit formulier ingevuld en ondertekend te retourneren naar de initiatiefnemer. De initiatiefnemer zorgt ervoor dat het formulier wordt ingeleverd bij de gemeente.

Initiatiefnemer: de heer [REDACTED]

Locatie initiatief: Herstraat 10 Megen

Toelichting initiatief:

De omschakeling van de agrarische bestemming op de locatie naar een bedrijfsbestemming. Toegestaan zal worden 1.000 m² bedrijfsbebouwing voor bedrijfsactiviteiten in maximaal milieucategorie 2. De gemeente heeft een positief standpunt ingenomen ten opzichte van deze omschakeling.

Formulier afgegeven op datum:

In te vullen door belanghebbende:

Naam: [REDACTED]

Adres: Herstraat 6

Bent u eigenaar van het pand? ☒ ja / ☐ nee (omcirkel wat van toepassing is)

Indien nee, hoe bent u dan een belanghebbende? (omcirkel wat van toepassing is)

Omwonende / buurtbewoner / huurder pand / anders nl:

Bent u bekend met de ontwikkeling van initiatiefnemer? ☒ ja / ☐ nee (omcirkel wat van toepassing is)

Heeft u bezwaren tegen het voorgestelde initiatief? ja / ☒ nee (omcirkel wat van toepassing is)

Opmerkingen op de voorgestelde ontwikkeling?

Ondertekening

Datum: 27-05-2021

Naam en handtekening: [REDACTED]

Formulier zorgvuldige dialoog

De gemeente wenst inzicht te krijgen of de omgeving op de hoogte is van de ontwikkeling van initiatiefnemer en hoe zij hier tegenover staat. U wordt daarom verzocht dit formulier ingevuld en ondertekend te retourneren naar de initiatiefnemer. De initiatiefnemer zorgt ervoor dat het formulier wordt ingeleverd bij de gemeente.

Initiatiefnemer: de heer [REDACTED]

Locatie initiatief: Herstraat 10 Megen

Toelichting initiatief:

De omschakeling van de agrarische bestemming op de locatie naar een bedrijfsbestemming. Toegestaan zal worden 1.000 m² bedrijfsbebouwing voor bedrijfsactiviteiten in maximaal milieucategorie 2. De gemeente heeft een positief standpunt ingenomen ten opzichte van deze omschakeling.

Formulier afgegeven op datum:

28-5-2021

In te vullen door belanghebbende:

Naam: [REDACTED]

Adres:

Heistensestraat 6

Bent u eigenaar van het pand? ☒ ja / ☐ nee (omcirkel wat van toepassing is)

Indien nee, hoe bent u dan een belanghebbende? (omcirkel wat van toepassing is)

Omwonende / buurtbewoner / huurder pand / anders nl:

Bent u bekend met de ontwikkeling van initiatiefnemer? ☒ ja / ☐ nee (omcirkel wat van toepassing is)

Heeft u bezwaren tegen het voorgestelde initiatief? ja / ☒ nee (omcirkel wat van toepassing is)

Opmerkingen op de voorgestelde ontwikkeling?

Ondertekening

Datum:

28-5-2021

Naam en handtekening

[REDACTED]

Herstraat 10
5366 KC Megen

AERIUS-berekening gebruik S3p4uacvrp7b

De NO_x-bronnen zijn vervoersbewegingen op en neer naar de inrichting. De vervoersbewegingen gaan heen en terug, dus daarmee telt elk bezoek als 2 vervoersbewegingen. Verder gaan de bewegingen op in het heersende verkeerbeeld ter hoogte van Noord-Zuid N329. In de gebruiksfase wordt weinig verkeer verwacht met betrekking tot de statische opslag. De loods wordt gasloos uitgevoerd, er is alleen NO_x-emissie als gevolg van een CV-ketel in het woonhuis.

Bron 1: Personenauto's.

Per dag rijdt er privé een personenauto 5 keer over 365 dagen af en aan, op jaarbasis komt dit neer op 1.820 keer en zijn het 3.640 verkeersbewegingen.

Bron 2: Personenauto's en busjes.

Dit betreft zakelijk bezoek, hiervoor is het boek 'Kencijfers parkeren en verkeersgeneratie' van CROW geraadpleegd. De tabel 'bedrijf arbeidsextensief/bezoekers extensief (loods, opslag, transportbedrijf)' geeft per 100 m² vloeroppervlak aan dat er in niet stedelijke omgeving in het buitengebied maximaal 5,7 bewegingen per etmaal plaats zullen vinden. Dit aanhoudende komt het neer op 20.804 verkeersbewegingen per jaar. Deze lijnbron (route) is vrij kort en bevindt zich relatief veel binnen de inrichting, daarom is hier een filepercentage van 25% aangehouden.

Bron 3: Vrachtwagens.

Per werkdag bezoekt 1 vrachtwagen de inrichting, op jaarbasis komt dit neer op 260 bezoeken en 520 verkeersbewegingen. Deze lijnbron (route) is vrij kort en bevindt zich relatief veel binnen de inrichting, daarom is hier een filepercentage van 50% aangehouden.

Bron 4: CV-ketel.

De CV-ketel in het woonhuis verbruikt 3.000 m³ aardgas per jaar, vanuit het document 'Instructie gegevensinvoer Aeries Calculator 2020' wordt aangegeven dat per 1000 m³ aardgas een emissie van 1,5825 kg NO_x plaats vindt. Ingevoerd als puntbron.

Conclusie:

De totale NO_x-emissie is 7,9 kg/jaar, NO₂-emissie is 0,6 kg/jaar en de NH₃-emissie is 0,3 kg/jaar in de gebruiksfase dit geeft geen depositieresultaten boven 0,00 mol per hectare per jaar. Voor het statisch gebruik van de beoogde loods is derhalve geen vergunning Wet natuurbescherming nodig. Onderhavige locatie ligt 8,70 km van het dichtstbij gelegen Natura 2000-gebied 'De Rijntakken'.

Bijlage 4b

- AERIUS-berekening - gebruiksfase

Projectberekening

Dit document geeft een overzicht van de invoer en rekenresultaten van een Projectberekening met AERIUS Calculator. De berekening is uitgevoerd binnen stikstofgevoelige Natura 2000-gebieden, op rekenpunten die overlappen met habitattypen en/of leefgebieden die aangewezen zijn in het kader van de Wet natuurbescherming, gekoppeld aan een aangewezen soort, of nog onbekend maar mogelijk wel relevant, en waar tevens sprake is van een overbelaste of bijna overbelaste situatie voor stikstof.



- Overzicht
- Samenvatting situaties
- Resultaten
- Detailgegevens per emissiebron

*Meer toelichting over deze PDF kunt u vinden in een bijbehorende leeswijzer. Deze leeswijzer en overige documentatie is te raadplegen via:
www.aerius.nl/handleidingen-en-leeswijzers*



Contactgegevens

Rechtspersoon

V.O.F. van de Camp

Inrichtingslocatie

Herstraat 10,
5366 KC Megen

Activiteit

Omschrijving

Gebruiksfasen

Toelichting

Statische opslag in loods van 1.000 m².

Berekening

AERIUS kenmerk

S3p4uacvrp7b

Datum berekening

13 juli 2022, 09:04

Rekenconfiguratie

Wnb-rekengrid

Totale emissie

Gebruiksfasen - Beoogd

Rekenjaar

2022

Emissie NH₃

0,3 kg/j

Emissie NO_x

7,9 kg/j

Resultaten

Gebruiksfasen - Beoogd

Hoogste depositie

-

Hexagon

Gebied

Gekarteerd oppervlak met toename (ha)

-

Gekarteerd oppervlak met afname (ha)

-

Grootste toename van depositie

-

Grootste afname van depositie

-




Gebruiksphase (Beoogd), rekenjaar 2022

Emissiebronnen

	Emissie NH ₃	Emissie NO _x
4 Anders... Anders... CV-ketel	-	4,7 kg/j
 Verkeersnetwerk	0,3 kg/j	3,2 kg/j

Hoogste af- en toename op (bijna) overbelaste stikstofgevoelige Natura 2000 gebieden.

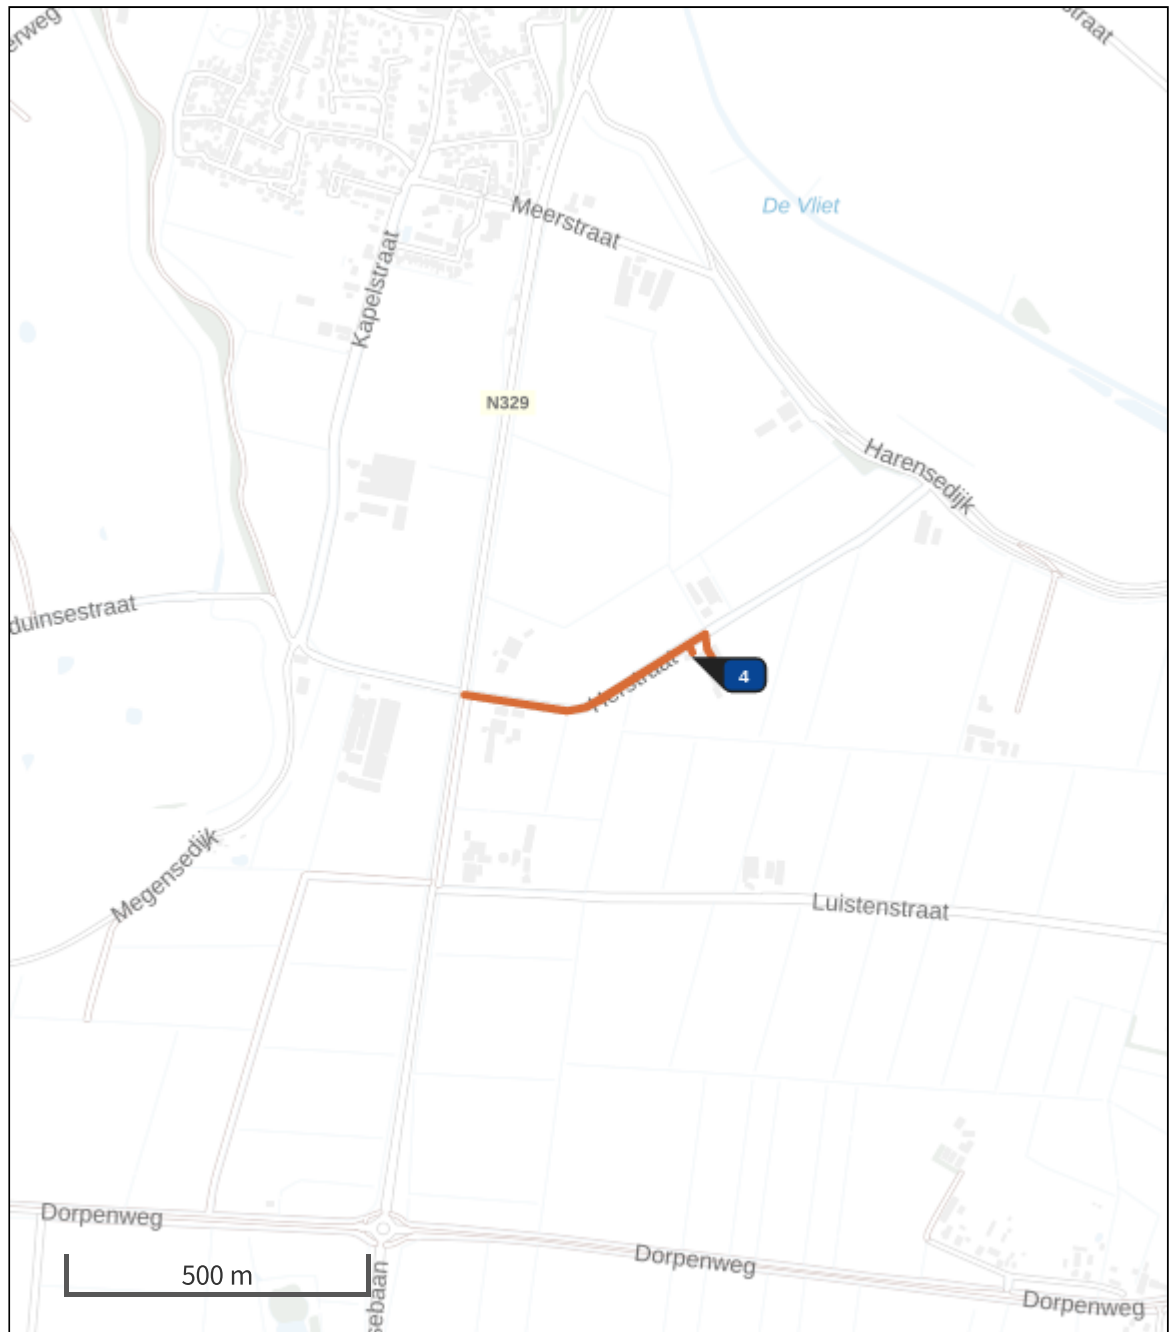

- | | |
|---|--|
|  Habitatrictlijn |  Grootste afname van depositie |
|  Vogelrichtlijn |  Grootste toename van depositie |
|  Vogelrichtlijn, Habitatrictlijn |  Hoogste totale depositie |
|  Niet bepaald | |

De bronnen op de kaart horen bij de Beoogde situatie.

**Resultaten stikstofgevoelige Natura 2000 gebieden situatie "Gebruiksfase"
(Beoogd) incl. saldering e/o referentie**

	Berekend (ha gekarteed)	Hoogste totale depositie (mol N/ha/jr)	Met toename (ha gekarteerd)	Grootste toename (mol N/ha/jr)	Met afname (ha gekarteed)	Grootste afname (mol N/ha/jr)
Totaal	-	-	-	-	-	-

Gebruiksphase, Rekenjaar 2022

4 Anders... | Anders...

Naam	CV-ketel	Uittreedhoogte	7,5 m	NO _x	4,7 kg/j
Locatie	167523,424724	Warmteinhoud	<u>0,000 MW</u>		
Wijze van ventilatie	Niet geforceerd				
Temporele variatie	Verwarming van Ruimten (Zonder Seizoenscorrectie)				

Disclaimer

Hoewel verstrekte gegevens kunnen dienen ter onderbouwing van een vergunningaanvraag, kunnen er geen rechten aan worden ontleend. De eigenaar van AERIUS aanvaardt geen aansprakelijkheid voor de inhoud van de door de gebruiker aangeboden informatie. Bovenstaande gegevens zijn enkel bruikbaar tot er een nieuwe versie van AERIUS beschikbaar is. AERIUS is een geregistreerd handelsmerk in Europa. Alle rechten die niet expliciet worden verleend, zijn voorbehouden.

Rekenbasis

Deze berekening is tot stand gekomen op basis van:

AERIUS versie	2021.1.1_20220705_74979f573b
Database versie	2021.1.1_74979f573b

Voor meer informatie over de gebruikte methodiek en data zie:
<https://www.aerius.nl/>