

NADERE VERKLARING:

GEMENGDE BESTEMMING									
ZONE AANDUIDING		BEGANE GROND					VERDIEPINGEN		
		WOONDOELEN	KANTOORDOELEN	BEPERKTE HANDELS- EN/OF BEDRIJFSDOELEN	HORECADOELEN	PARKEERDOELEN	SPORWEGDOELEN	STATIONSERF	WOONDOELEN
1	AANGeweZEN VOOR MAX. M ² BRUTO VLOEROPPERVLAK	X	X		X				X
2	AANGeweZEN VOOR MAX. M ² BRUTO VLOEROPPERVLAK		X	X	X				X
3	AANGeweZEN VOOR MAX. M ² BRUTO VLOEROPPERVLAK		X	X		X			X
4	AANGeweZEN VOOR MAX. M ² BRUTO VLOEROPPERVLAK MIN. M ² PARKEERRUIMTE		X	X	X	X			X
5	AANGeweZEN VOOR MAX. M ² BRUTO VLOEROPPERVLAK	X	X	X		X	X		X
6	AANGeweZEN VOOR MAX. M ² BRUTO VLOEROPPERVLAK		X	X	X			X	X


BOUWKLASSE						
KLASSE AANDUIDING	AANTAL BOUWLAGEN	BOUWHOOOGTE IN M'		BOUWINGS- PERCENTAGE		VLOERINDEX
		MIN.	MAX.	MIN.	MAX.	
I	2	-	10 ⁵	70	0,3	-
II	3	13	11 ⁵	-	1,4	2,7
III	1	13	10 ⁵	-	-	2
IV	2	13	11 ⁵	-	0,9	1,5
V	2	13	11 ⁵	-	0,4	2
VI	1	-	11 ⁵	-	-	-

* aantal bouwlagen van gebouwen te situeren aan de naar de bestemmingen verkeersdoeleinden gekeerde zijde


VERKLARING:

- BESTAANDE BEBOUWING EN KADASTRALE GEGEVENS
- MAATVOERING IN METERS MET PROFIELAANDUIDING
- GRENS VAN HET PLAN
- BESTEMMINGSKLASSE
ZONE AANDUIDING
- BEBOUWINGSSTROOK RESP. -VLAK
- BOUWKLASSE AANDUIDING (I, II, III)

- | AANDUIDING: | BESTEMMING: | VOORSCHRIFTEN: |
|-------------|--|----------------|
| | GEMENGDE BESTEMMING | ARTIKEL: 3 |
| | SPORWEGDOELEN | 4 |
| | SPORWEGDOELEN, ALSMEDE VERKEERSDOELEN C: VERZAMELWEG | 5 |
| | VERKEERSDOELEN C: VERZAMELWEG | 6 |
| | VERKEERSDOELEN F': STATIONSERF | 7 |
| | VERKEERSDOELEN G: FIETSPAD | 8 |
| | OPENBAAR GROEN | 9 |

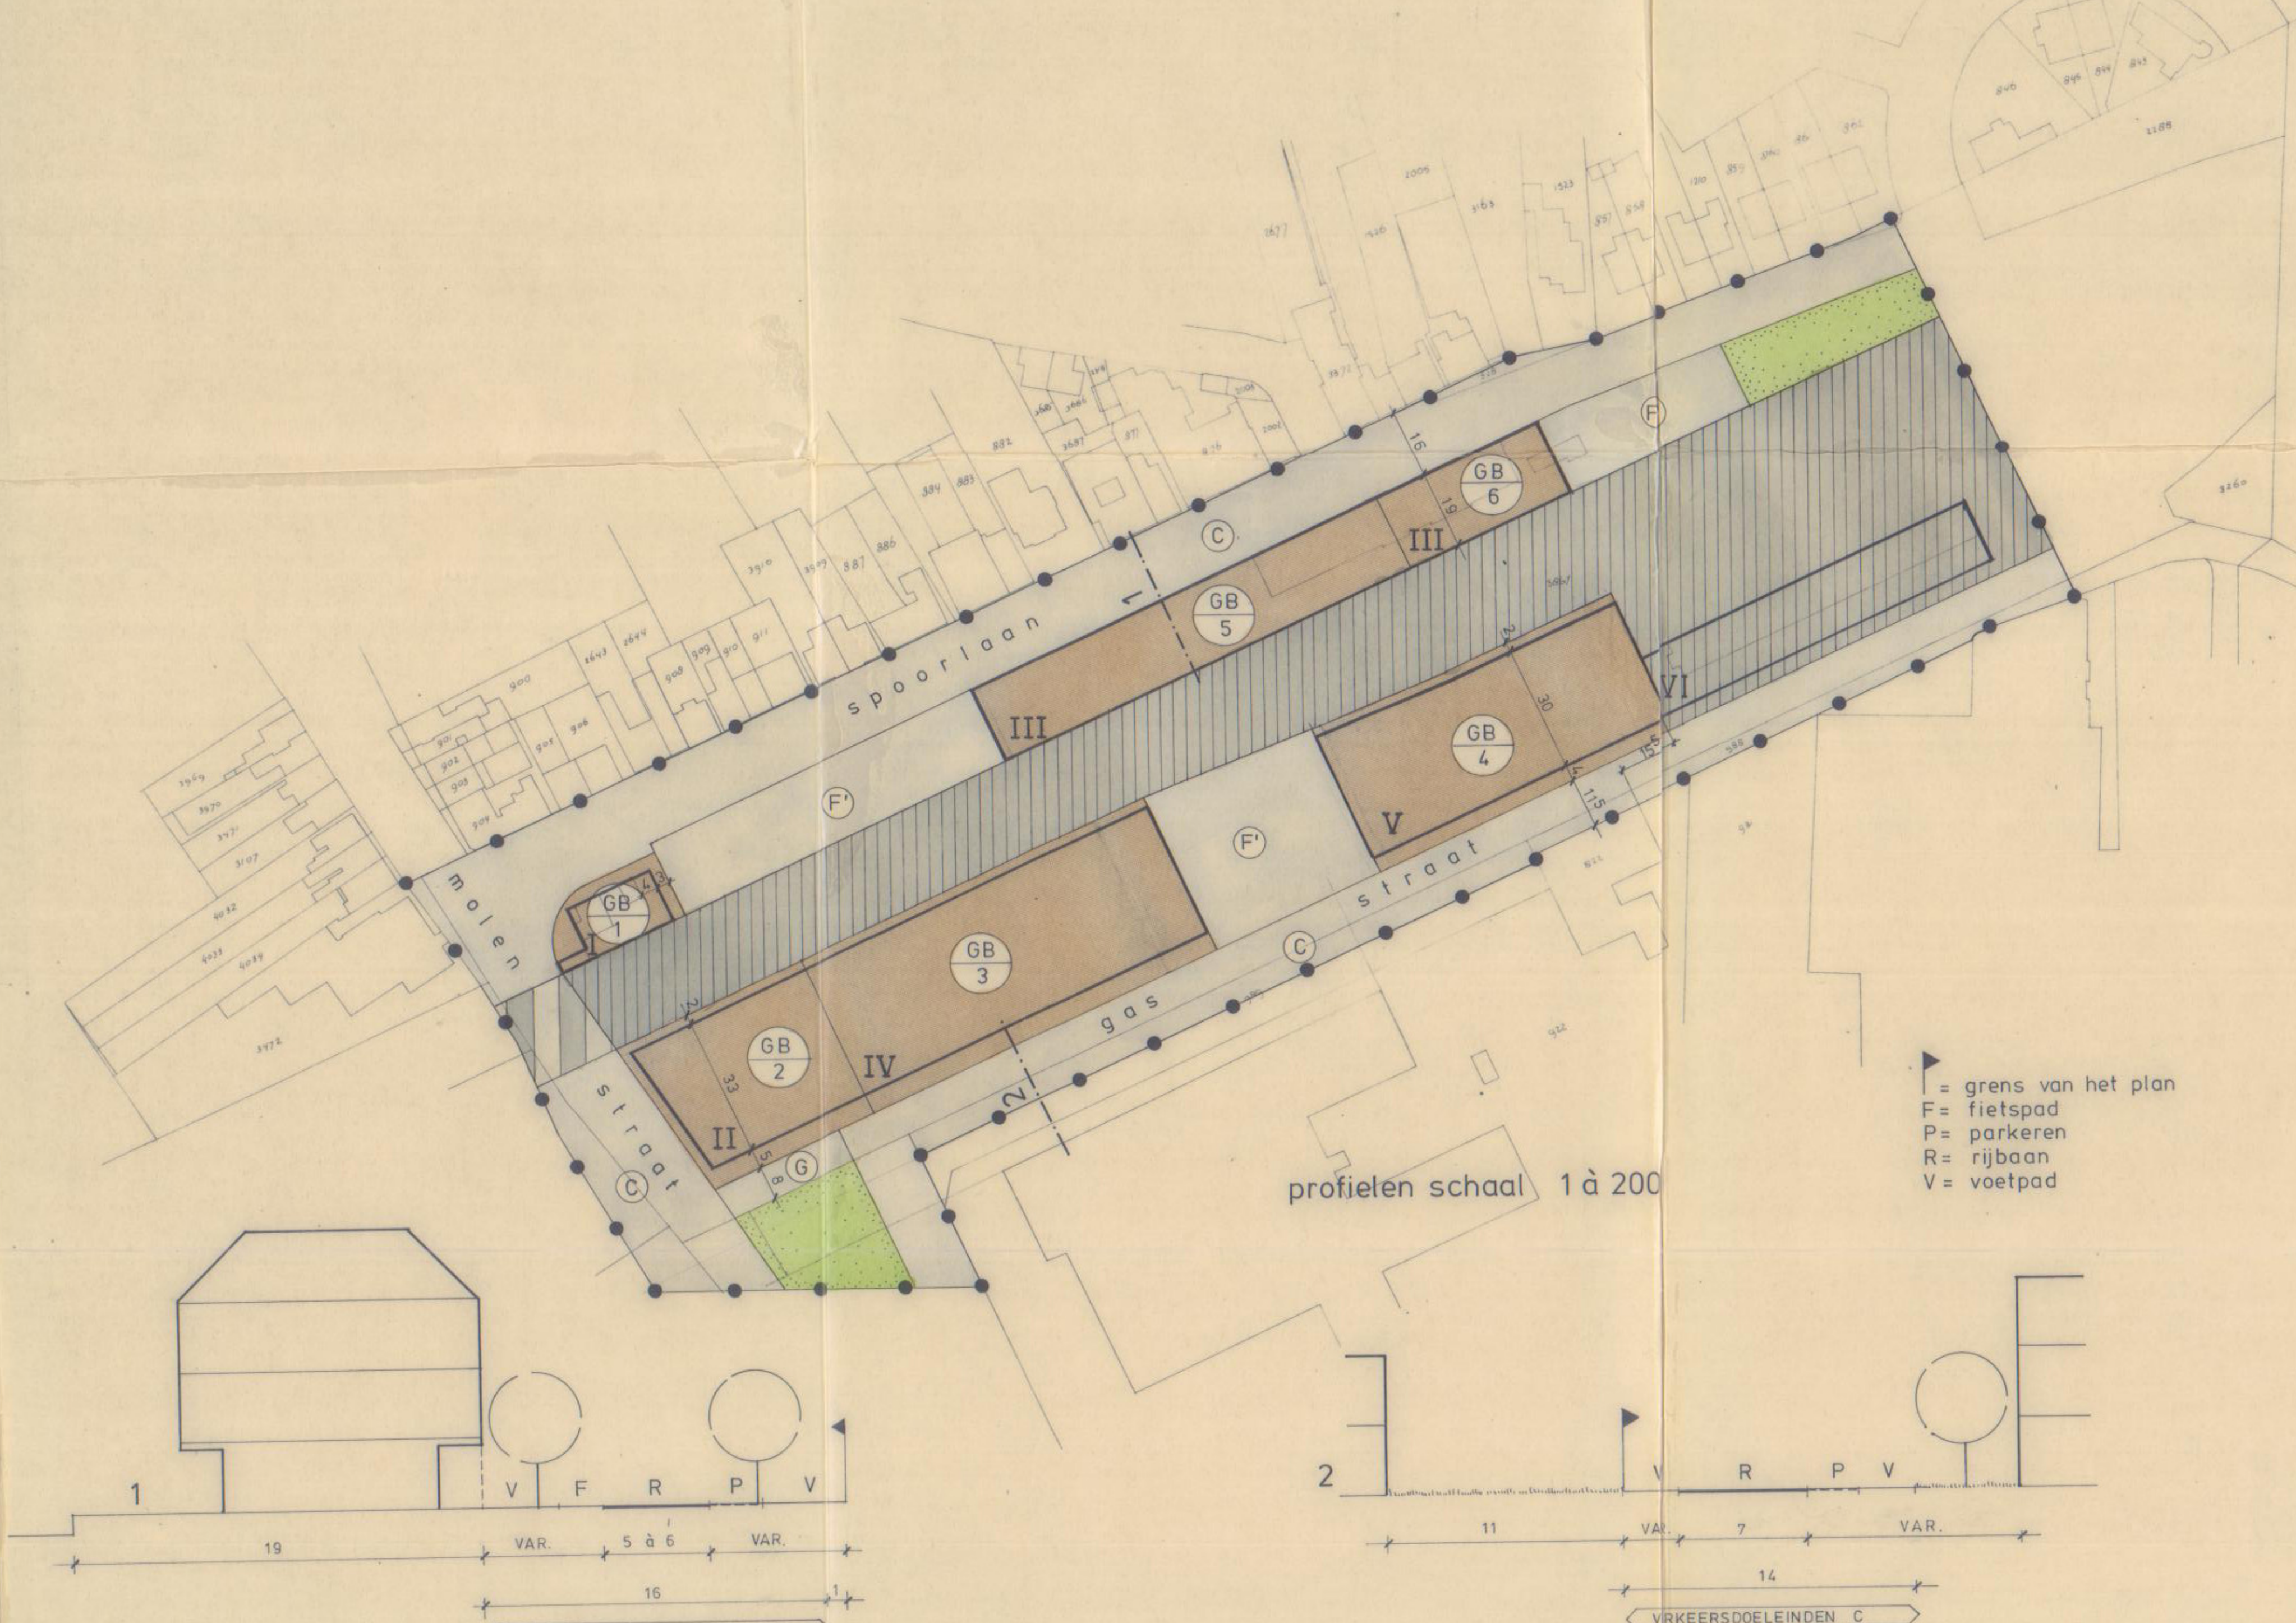

Besluit van de raad der gemeente Oss, d.d. 24-8, nr. 81-78 afd. IV
Mij bekend.
De secretaris.

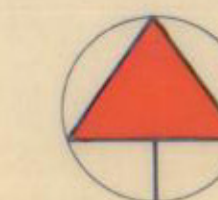

gew. 6-6-80
DIENST STADSONTWIKKELING EN GRONDBEHEER OSS
BESTEMMINGSPLAN SPOORLAAN E.O.
SCHAAL 1 à 1000 april '80 TEK.NR. ST. 79-219 .k.