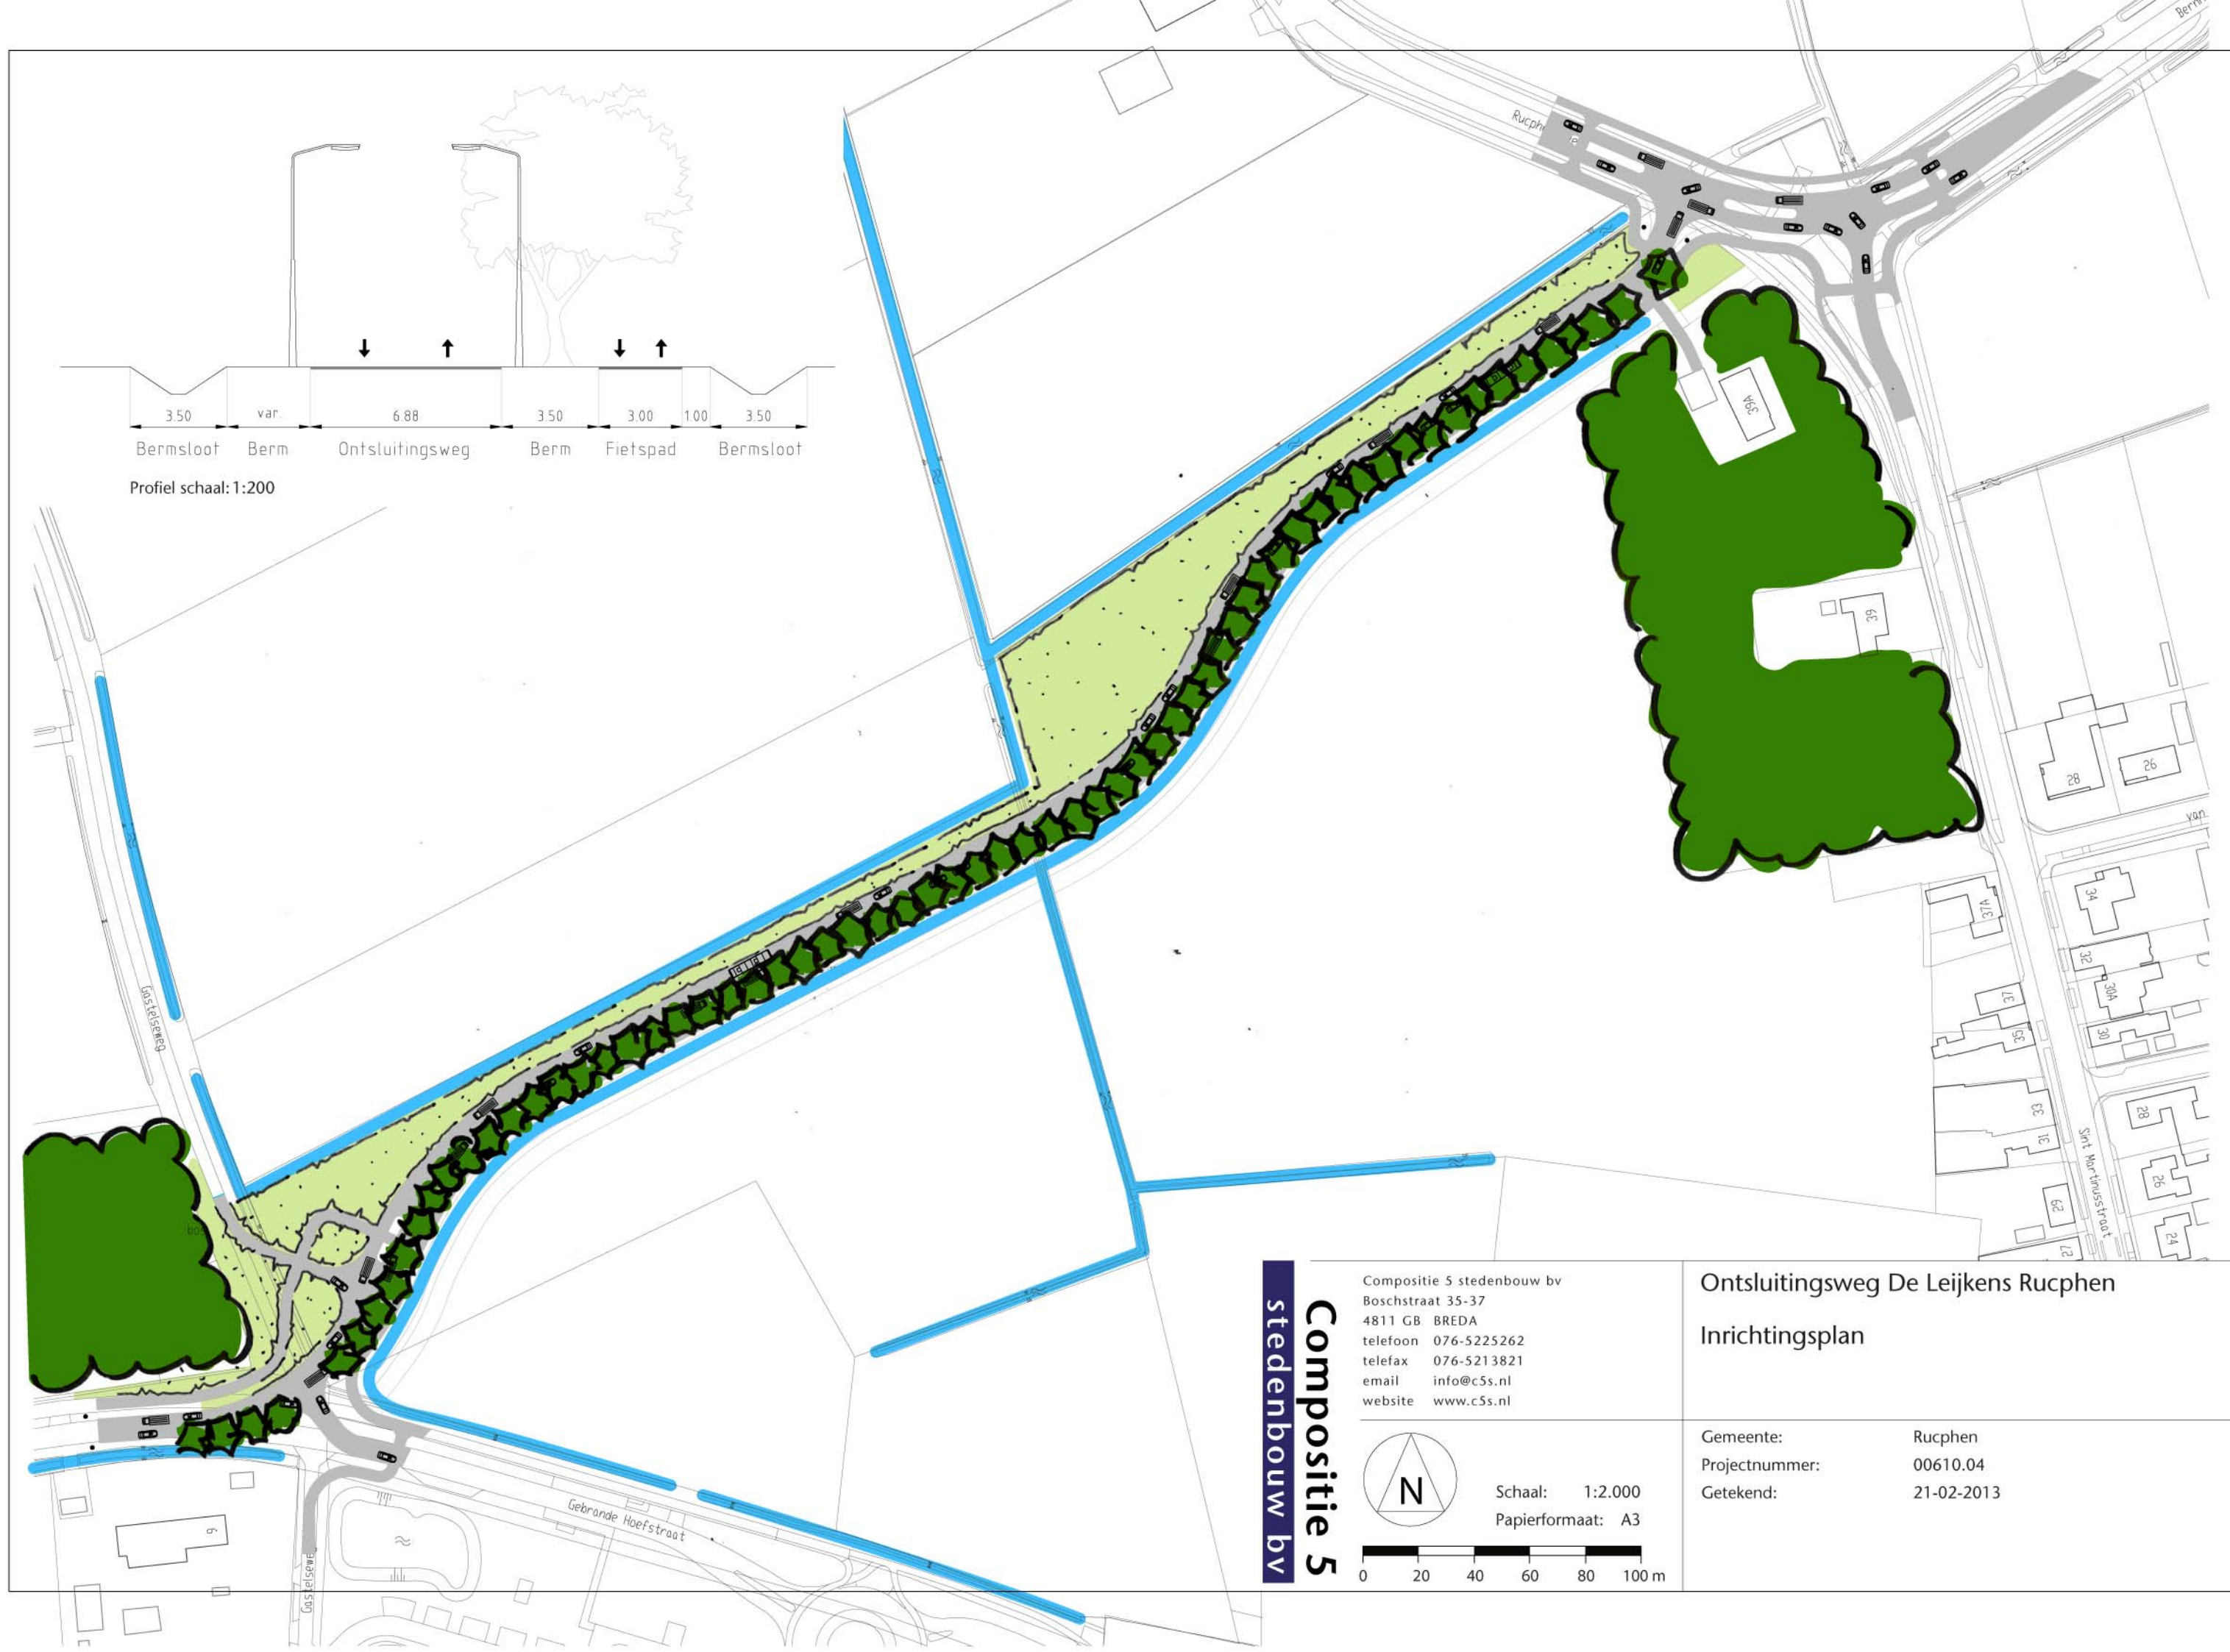
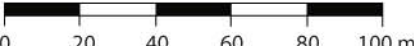


Profiel schaal: 1:200


Compositie 5 stedenbouw bv	Compositie 5 stedenbouw bv Boschstraat 35-37 4811 GB BREDA telefoon 076-5225262 telefax 076-5213821 email info@c5s.nl website www.c5s.nl		Ontsluitingsweg De Leijkens Rucphen Inrichtingsplan	
	 Schaal: 1:2.000 Papierformaat: A3		Gemeente: Rucphen Projectnummer: 00610.04 Getekend: 21-02-2013	
				

Toelichting inrichtingsplan landschappelijke inpassing ontsluitingsweg De Leijkens Rucphen

Compositie 5 stedenbouw bv, 21 februari 2013

Landschapsontwikkelingsplan, gemeente Rucphen

Het plangebied vormt onderdeel van het deelgebied 'Het Noorden'. Het noorden is een gebied dat zich kenmerkt door een grote landschappelijke verscheidenheid, en een veelheid aan functies, potenties en belangen. Het beeld van 'Het Noorden' is dat van een kleinschalig en gevarieerd landschap met veel landschappelijke waarden. Het gebied is relatief open, maar is wel doorsneden met historische boskavels en houtwallen. In combinatie met het kleinschalige landschap en de aanwezigheid van de robuuste ecologische verbindingzones, is het versterken van het groene karakter naar een volwaardig groengebied een logische keuze.

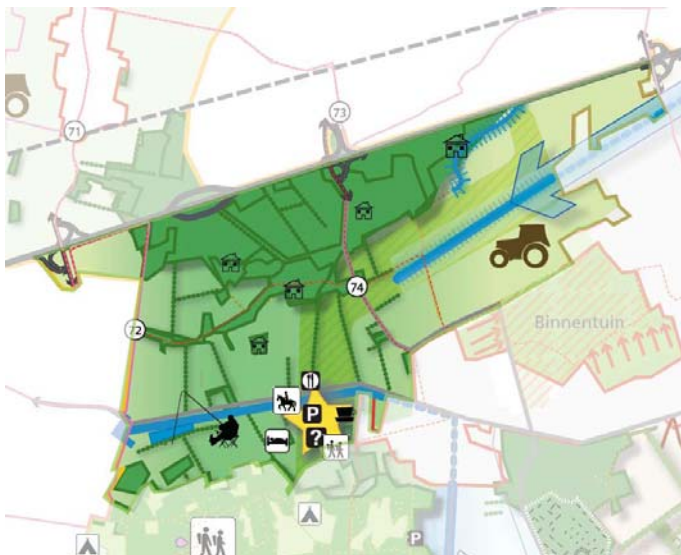

Visiekaart 'Het Noorden' uit het Landschapsontwikkelingsplan

Structuurvisie Landschap, gemeente Rucphen

Om het ideaalbeeld uit het Landschapsontwikkelingsplan te kunnen bereiken mogen de ruimtelijke kenmerken van de deelgebieden niet worden aangetast, maar dient het landschap te worden herstelt en versterkt. Ten behoeve van de kwaliteitsverbetering van het landschap zijn landschapspakketten per deelgebied opgesteld waarin wordt aangegeven welke landschapselementen toegepast kunnen worden om het deelgebied afhankelijkke landschap te kunnen versterken. Voor het gebied 'Het Noorden' betreft het onderstaande pakketten waarbij onderscheid is gemaakt tussen de open en de besloten delen. In de open delen is geen gesloten opgaande beplanting gewenst, zoals houtsingels, bosjes en hagen. Wel zijn landschapsbomen, knotbomen, poelen en bloemrijke / kruidenrijke graslanden passend.

De nieuwe ontsluitingsweg doorsnijdt het open agrarisch gebied gelegen tussen de Gebrande Hoefstraat, de Gastelseweg en de Rucphenseweg / Sint Martinusstraat. Het behoud van de openheid en het zicht op het landschap vanaf deze omliggende wegen vormen uitgangspunt bij de landschappelijke inpassing van het plan. Hiertoe worden bloemrijke grasbermen toegepast langs de gehele weg. Ten zuiden van de weg betreft het een continu profiel met grasberm, vrij liggend fietspad en bermsloot. Ten noorden van de randweg heeft de bloemrijke grasberm een variërende breedte tot aan de perceelssloot. De bermsloot aan de zuidzijde en de perceelssloot aan de noordzijde vormen de grens met de aangrenzende agrarische percelen. Landschapselementen worden slechts beperkt toegepast en betreft een bomenrij langs de zuidzijde van de weg conform omliggende wegen in het buitengebied.

Bomenrijen langs omliggende wegen zijn gesitueerd tussen de rijbaan en de bermsloot of het fietspad. Voor deze nieuwe ontsluitingsweg wordt dezelfde keuze gemaakt door situering van de bomenrij aan de zuidzijde tussen de rijbaan en het fietspad. Soortkeuze voor de bomenrij betreft een *Quercus robur* (zomereik). Het betreft een inheemse soort die ook langs omliggende wegen staat waaronder de Bernhardstraat en de Rucphenseweg. Door deze keuze ontstaat er een continuïteit in het ruimtelijk beeld van deze wegen.

De voorgestelde inrichting wordt zover mogelijk gecontinueerd op de aansluiting van de weg op de Gebrande Hoefstraat en de Rucphensestraat. De landschappelijke elementen van bomenrij en continue bloemrijke grasberm ondersteunen daarbij de verkeersstructuur. De verkeersdeelnemer wordt daarmee in zijn route begeleid door het landschapsbeeld.

In de Structuurvisie Landschap worden poelen ook genoemd als landschapspakket voor 'Het Noorden'. In deze situatie wordt geen poel ingepast omdat het een incidenteel element zou zijn in de omgeving. Voor de waterberging worden sloten gerealiseerd die meer kenmerkend zijn voor dit deel van het landschap en aansluiten op de perceelsstructuur van de omgeving. Met de realisatie van een poel is er geen sprake van een stapsteen tussen verschillende poelen of met een natte landschapszone in de omgeving van een beek. Tevens kan de korte afstand van de weg leiden tot ongewenste situaties tussen dieren en passerend verkeer.

De voorgestelde maatregelen in het inrichtingsplan betreffen:

- bomenrij langs de zuidzijde tussen de rijbaan en het fietspad:
 - soortkeuze: *Quercus robur* (zomereik);
 - plantafstand: 10 meter;
 - totaal aantal: circa 65
- bloemrijke grasbermen:
 - circa 6.000 m² grasberm;
 - extensief onderhoud, 1 maal per jaar maaien, verschraling door afvoer van maaisel;
- slotenstructuur noordzijde volgt de perceelsgrenzen en vormt de grens met aangrenzende agrarische percelen:
 - oostelijk deel betreft bestaande sloot, westelijk deel betreft nieuwe sloot;
 - nieuwe sloot circa 3,50 meter breed, circa 300 meter lang;
- slotenstructuur zuidzijde volgt de weg en vormt de grens met aangrenzende agrarische percelen:
 - sloot circa 3,50 meter breed, circa 550 meter lang;
- landschapselementen worden zover mogelijk gecontinueerd op de aansluiting van de randweg op de Gebrande Hoefstraat en de Rucphensestraat.