


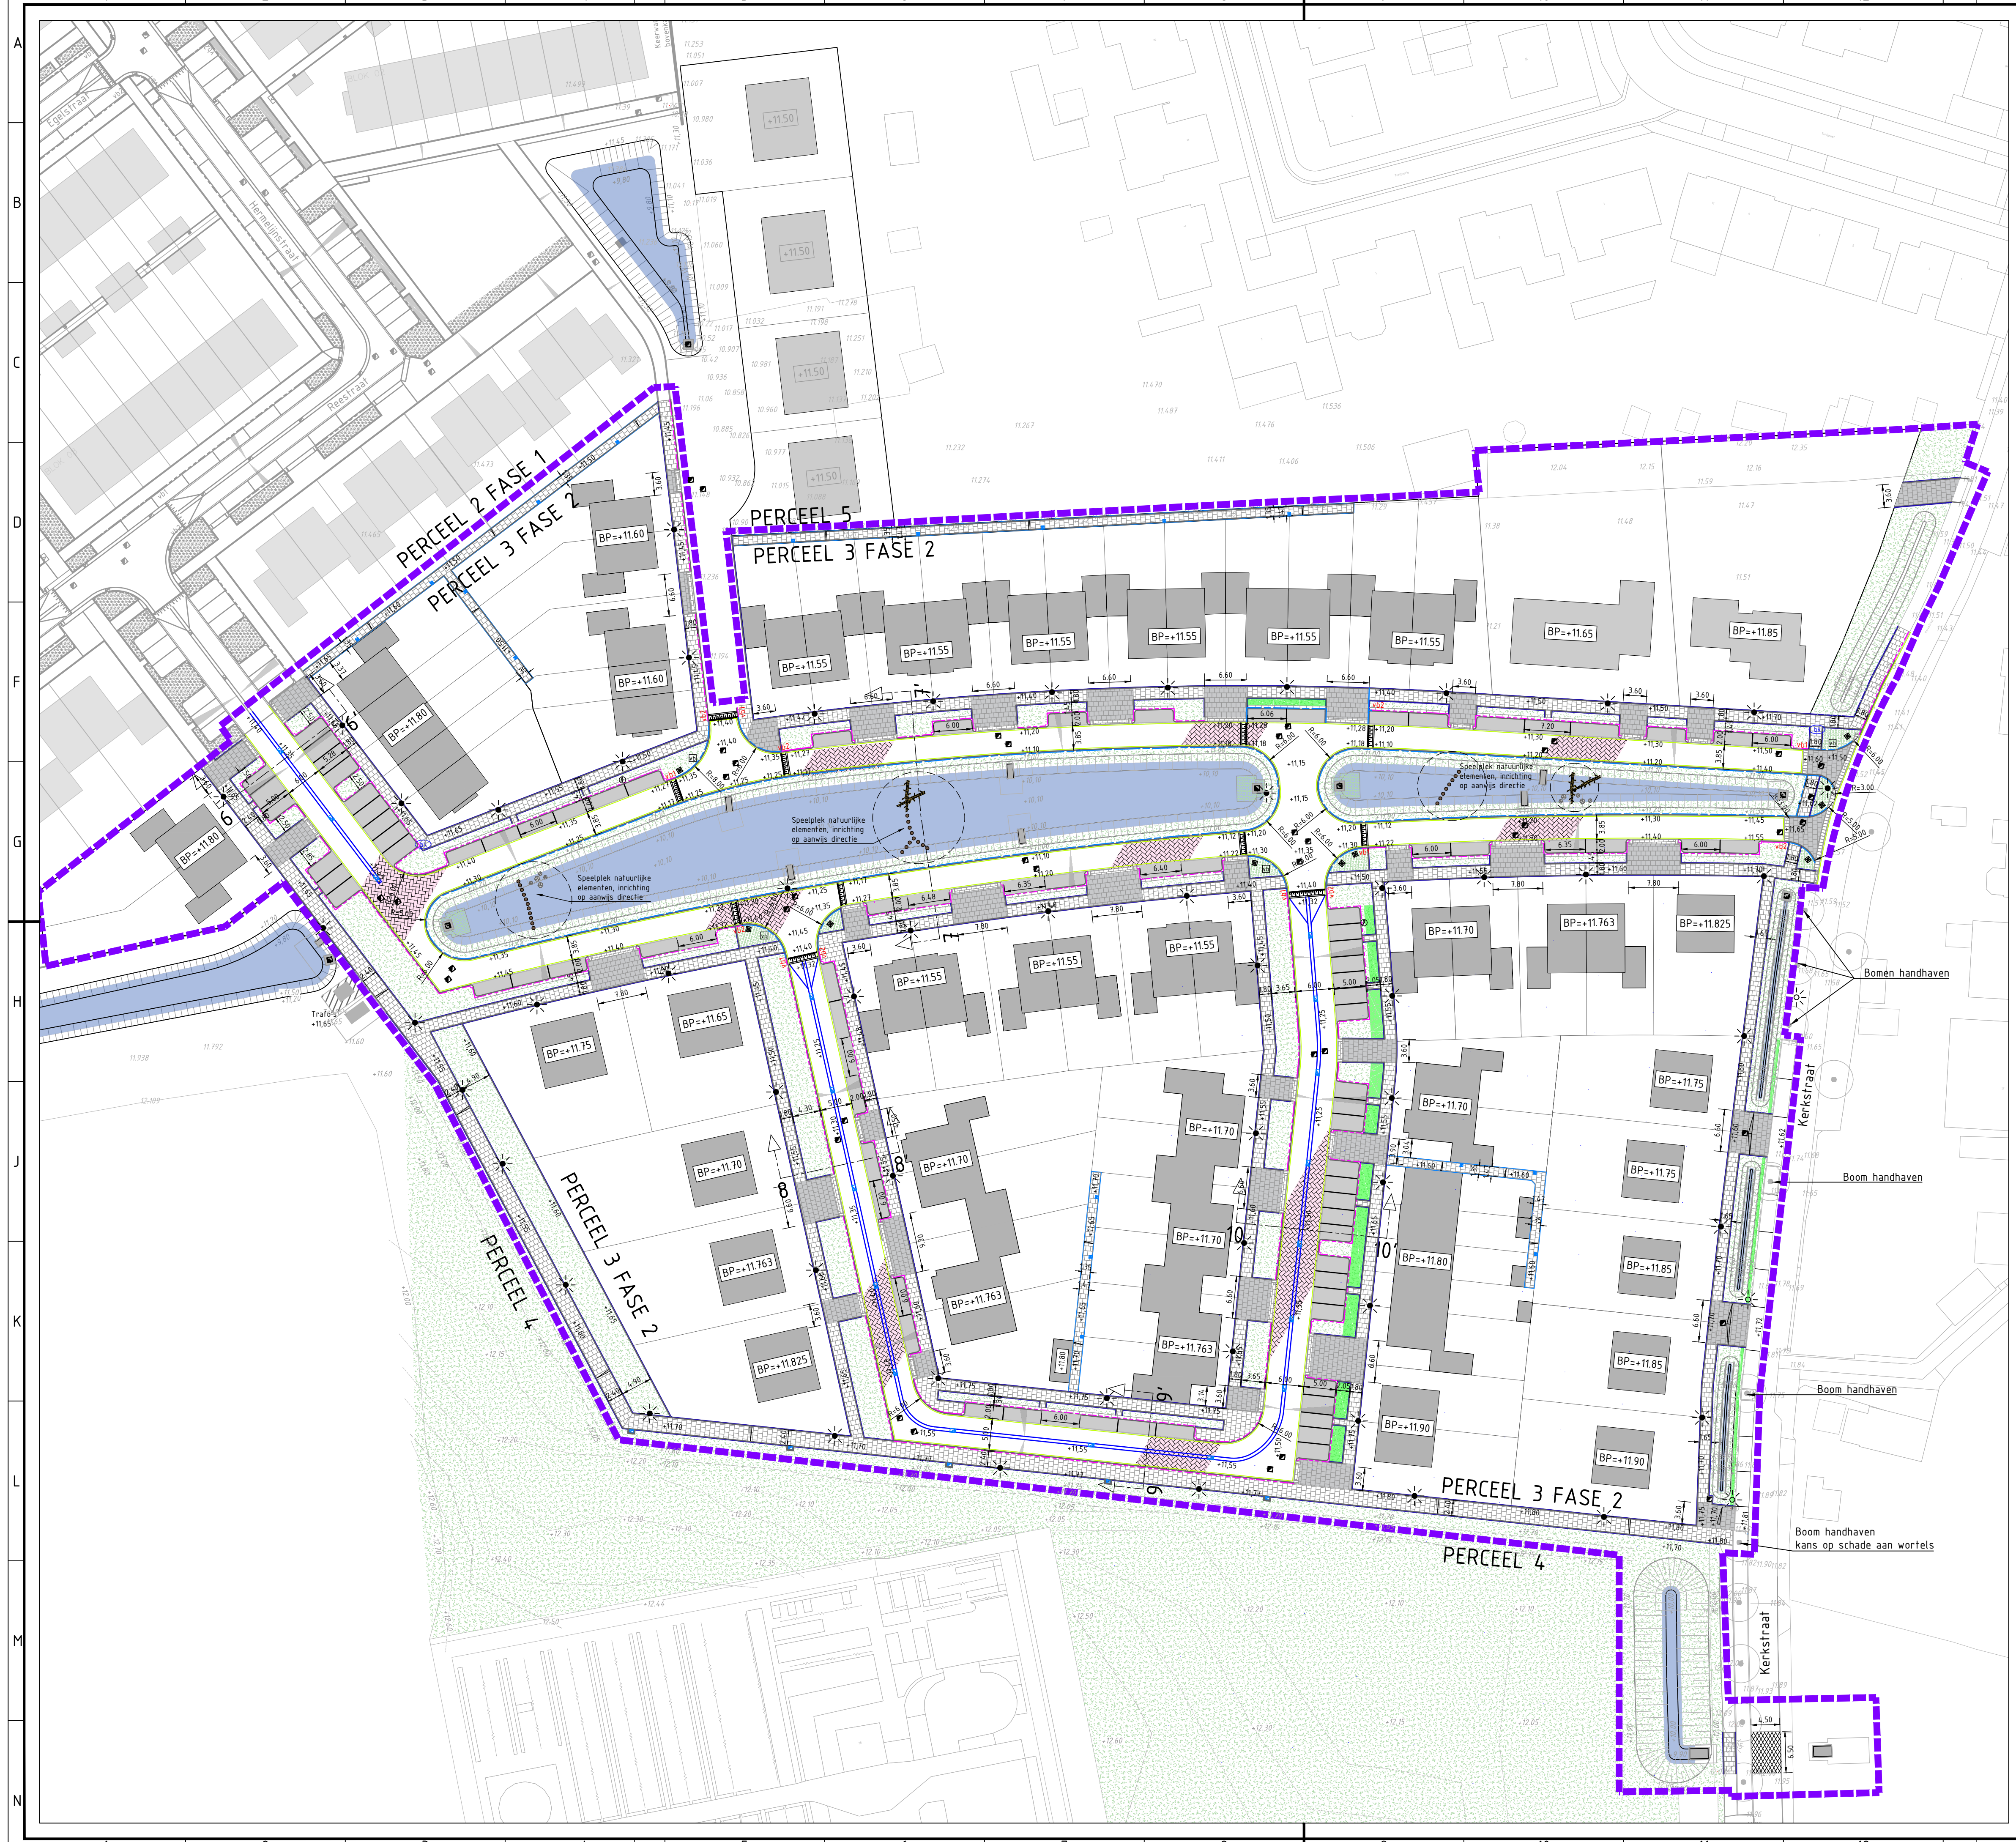

Legenda

Algemeen:

- Bestaande situatie conform BGT
- Werkgrens
- Bouwpelahoogte nieuwe bebouwing
- Bestaande hoogte conform inmeting
- Nieuwe hoogte conform bouwrijp maken
- Nieuwe hoogte
- Verkanting

Verhardingen:

- RUBAAN: Bss KF, keperverband, kleur heidepaars, incl. bisschopsmuilen
- Opbreken teervrij asfalt, ter plaatse van duiker in Kerkstraat
- PARKEREN: Bss KF, elleboogverband, kleur antraciet
- UITSTAPTEGEL: Betontegels 400x400x5mm, kleur grijs
- INRIT: Betontegels 300x300x80mm, halfsteensverband, kleur grijs
- TROTTOIR: Betontegels 300x300x5mm, halfsteensverband, kleur grijs, bochttegels in stroomlagen toepassen in bochten
- Grasbetontegels 400x600x120mm (t.p.v. drempels) en 400x600x100mm (t.p.v. uitstroombaan), kleur grijs
- Vuiloophalplaatsen, afwijkende tegelverharding, definitieve plaatsen te bepalen na ingebruikname woningen in overleg met directie
- Opsluitband 60x200mm, beton, kleur grijs, ter plaatse van achterpaden
- Opsluitband 100x200mm, beton, kleur grijs
- Opsluitband 150x250mm, beton, kleur grijs, incl. dubbele strek Bss KF heidepaars en antraciet t.p.v. parkeervakken
- Trottoirband 130/150x250mm, beton, kleur grijs, incl. dubbele strek Bss KF heidepaars en antraciet t.p.v. parkeervakken
- Verloopband trottoirband 130/150x250mm naar opsluitband 150x250mm, beton, kleur grijs, links en rechts
- Hoekblok 130/150x250mm, beton, kleur grijs, R=0,45m inwendig en R=0,45m uitwendig
- Hoekstuk opsluitband 150x250mm, beton, kleur grijs
- Inritband 750x500x180mm, beton links, midden, rechts
- INRITTEN Betontegels 300x150x80mm, halfsteensverband, kleur grijs
- Inritblok, 600x300x200mm, beton, links en rechts

Waterhuishouding:

- Molgoot, 5-streks Bss, KF, kleur heidepaars
- Aanbrengen putrand
- Straatkolk 450x300mm, aansluiten op bestaande standpijp
- Uitstroombak van beton, ter plaatse van wadi's en retenties, conform details
- Retentie/wadi, inzaaien met grasmengsel conform groenplan

Groen:

- Groenvak, inzaaien met grasmengsel conform groenplan, uitgezonderd locaties voor onderbeplanting
- Haag, soort conform groenplan

Inrichtingselementen

- Antiparkeerpaal, diamantkoppal 150x150x1400mm, kunststof, kleur zwart, incl. twee retro reflecterende banden rood/wit
- Straatnaambord, incl. verkeerspaal
- Lichtmast
- Laadpaal, positie openbare laadpaal CONCEPT
- Putrand brandkraan, op hoogte stellen

Opmerkingen

- Maten in meters en dimensies van materialen in mm, tenzij anders aangegeven.
- Coördinaten in RD-stelsel en hoogtematen in meters t.o.v. N.A.P.
- Inrichting verharding en kolken ter plaatse van achterpaden uit te voeren door derden.

versie	wijzigingen	getekend	datum
3.0	Aanpassingen na toetsing gemeente en resultaten stresstest	PFN	14-10-2021
2.0	Aanpassingen conform opmerkingen gemeente en Van Agtmaal	PFN	23-07-2021
1.0	Eerste uitgave ter beoordeling door gemeente en Van Agtmaal	PFN	02-04-2021

Uitbreidingsplan Hofstede Rucphen

Uitvoeringsontwerp perceel 3
Woonrijp maken fase 2
Bovengrondse infra

Gemeente Rucphen

getekend	gecontroleerd	gezien	project nr.	181262	blad 1 van 1	status	DEFINITIEF	versie
naam/par	PFN	PJN	MRS	schaal	1:500	tek.nr.		
datum	02-04-2021	02-04-2021	02-04-2021	formaat	A1		181262-T-6006	3.0

Aveco de Bondt
ingenieursbedrijf

Dillenburgerstraat 25-03
Postbus 7020
5605 JA Eindhoven
T +31 (0)40 250 07 00
E eindhoven@avecodebondt.nl