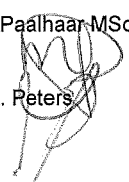


VERKENNEND BODEMONDERZOEK
IRENESTRAAT (ONG.)
TE ST. WILLEBRORD
GEMEENTE RUCPHEN

Project: RUC.BOG.NEN
Rapportnummer: 10031197
Status: Eindrapportage
Datum: 12 mei 2010
Opdrachtgevers: De heer W.J.A.C.P. Bogers
Auberglaan 3
4824 RG Breda
Mail wjacpbogers@casema.nl

De heer M.C. van Sundert
Irenestraat 17
4711 CA St. Willebrord
Tel. 0165 - 383931

Uitvoerder: Econsultancy bv
Rijksweg Noord 39
6071 KS Swalmen
Tel. 0475 - 504961
Fax 0475 - 504958
Mail Swalmen@Econsultancy.nl

Opsteller: M.G.B. Paalhaar MSc.
Paraaf: 

Kwaliteitscontroleur: Ing. J.A. Peters
Paraaf: 



COLOFON

Kwaliteitszorg

Econsultancy is lid van de Vereniging Kwaliteitsborging Bodembeheer (VKB). De VKB is een vereniging van bodemadvies- en -onderzoeksbureaus en heeft als doel kwaliteitsborging en continue verbetering van de dienstverlening van haar leden op het gebied van bodembeheer. Het VKB keurmerk geeft opdrachtgevers de zekerheid dat het uitvoerend bureau werkt conform de eisen die de VKB aan haar leden stelt op het gebied van competenties en integriteit van medewerkers en het toepassen van vigerende normen en onderzoeksprotocollen.



Econsultancy werkt volgens een dynamisch kwaliteitssysteem, zoals beschreven in het kwaliteitshandboek. Ons kwaliteitssysteem is gecertificeerd volgens de kwaliteitsborgingsnormen van de NEN-EN-ISO 9001:2000.

Betrouwbaarheid

Dit bodemonderzoek is op zorgvuldige wijze uitgevoerd conform de toepasselijke en van kracht zijnde regelgeving. Een bodemonderzoek wordt in zijn algemeenheid echter uitgevoerd door het steekproefsgewijs bemonsteren van de bodem, waardoor het, op basis van de resultaten van een bodemonderzoek, onmogelijk is garanties af te geven ten aanzien van de milieuhygiënische bodemkwaliteit. Daarnaast betreft het bodemonderzoek een momentopname. Econsultancy accepteert derhalve op voorhand geen aansprakelijkheid ten aanzien van mogelijke beslissingen die de opdrachtgever naar aanleiding van het door Econsultancy uitgevoerde bodemonderzoek neemt.

In dit kader dient ook opgemerkt te worden dat geraadpleegde bronnen niet altijd zonder fouten en volledig zijn. Daar Econsultancy voor het verkrijgen van historische informatie afhankelijk is van deze bronnen, kan Econsultancy niet instaan voor de juistheid en volledigheid van deze informatie.

INHOUDSOPGAVE

1.	INLEIDING	1
2.	VOORONDERZOEK.....	1
2.1	Geraadpleegde bronnen.....	1
2.2	Afbakening onderzoekslocatie vooronderzoek.....	2
2.3	Historisch en huidig gebruik onderzoekslocatie	2
2.4	Calamiteiten.....	2
2.5	Uitgevoerd(e) bodemonderzoek(en) op de onderzoekslocatie	2
2.6	Belendende percelen/terreindelen	2
2.7	Terreininspectie	3
2.8	Toekomstige situatie.....	3
2.9	Informatie regionale achtergrondgehalten.....	3
2.10	Bodemopbouw.....	3
2.11	Geohydrologie	4
3.	CONCLUSIES VOORONDERZOEK (ONDERZOEKSOPZET)	4
4.	VELDWERK.....	4
4.1	Algemeen.....	4
4.2	Grondonderzoek.....	4
4.2.1	Uitvoering veldwerk.....	4
4.2.2	Zintuiglijke waarnemingen.....	5
4.3	Grondwateronderzoek	5
4.3.1	Uitvoering veldwerk	5
4.3.2	Bemonstering	5
5.	ANALYSERESULTATEN	6
5.1	Uitvoering analyses	6
5.2	Interpretatie analyseresultaten	6
5.3	Resultaten grond- en grondwatermonsters	8
6.	SAMENVATTING, CONCLUSIES EN ADVIES.....	11

BIJLAGEN:

1. - Topografische ligging van de locatie
- 2a. - Locatieschets
- 2b. - Foto's onderzoekslocatie
- 2c. - Kadastrale gegevens
3. - Boorprofielen
4. - Analyserapporten
5. - Toetsingskader analyseresultaten
6. - Rapportagegrenzen laboratorium
7. - Geraadpleegde bronnen

1. INLEIDING

Econsultancy heeft van de heer W.J.A.C.P. Bogers en de heer M.C. van Sundert opdracht gekregen voor het uitvoeren van een verkennend bodemonderzoek aan de Irenestraat (ong.) te St. Willebrord in de gemeente Rucphen.

Het bodemonderzoek is uitgevoerd in het kader van de voorgenomen de Bouwverordening, alsmede een bestemmingsplanwijziging.

Het verkennend bodemonderzoek heeft tot doel met een relatief geringe onderzoeksinspanning vast te stellen of op de onderzoekslocatie een grond- en/of grondwaterverontreiniging aanwezig is, teneinde te bepalen of er milieuhygiënische belemmeringen zijn voor de nieuwbouw op de onderzoekslocatie, alsmede de bestemmingsplanwijziging.

Het vooronderzoek is verricht conform de NEN 5725:2009 "Bodem - Landbodemonderzoek - Strategie voor het uitvoeren van vooronderzoek bij verkennend en nader onderzoek". Het bodemonderzoek is uitgevoerd conform de NEN 5740:2009 "Bodem - Landbodemonderzoek - Strategie voor het uitvoeren van verkennend bodemonderzoek - Onderzoek naar de milieuhygiënische kwaliteit van bodem en grond".

Het veldwerk en de bemonstering zijn verricht onder certificaat op grond van de BRL SIKB 2000 "Veldwerk bij Milieuhygiënisch bodem- en waterbodemonderzoek en mechanisch boren", protocollen 2001 en 2002. De analyseresultaten zijn getoetst aan het toetsingskader van VROM (circulaire bodemsanering 2009).

Econsultancy is gecertificeerd voor de protocollen 2001 en 2002 van de BRL SIKB 2000. In dat kader verklaart Econsultancy geen eigenaar van de onderzoekslocatie te zijn of te worden.

2. VOORONDERZOEK

2.1 Geraadpleegde bronnen

De informatie over de onderzoekslocatie is gebaseerd op de bij de gemeente Rucphen aanwezige informatie (contactpersoon de heer M. Sijmens), informatie verkregen van de huidige eigenaren (de heer W.J.A.C.P. Bogers en de heer M.C. van Sundert) en informatie verkregen uit de op 16 april 2010 uitgevoerde terreininspectie.

Van de locatie en de directe omgeving zijn uit verschillende informatiebronnen gegevens verzameld over:

- het historische, huidige en toekomstige gebruik;
- eventuele calamiteiten;
- eventueel eerder uitgevoerde bodemonderzoeken;
- de bodemopbouw en geohydrologie;
- verhardingen, kabels en leidingen.

Bijlage 7 geeft een overzicht van de geraadpleegde bronnen.

2.2 Afbakening onderzoekslocatie vooronderzoek

Het vooronderzoek omvat de onderzoekslocatie en direct hieraan grenzende percelen binnen een afstand van 25 meter.

De onderzoekslocatie ($\pm 3.200 \text{ m}^2$) ligt aan de Irenestraat (ong.), in de kern van St. Willebrord in de gemeente Rucphen (zie bijlage 1). De onderzoekslocatie is kadastraal bekend gemeente Rucphen, sectie T, nummers 103 en 104 (zie bijlage 2c).

Volgens de topografische kaart van Nederland, kaartblad 50 A, 2004 (schaal 1:25.000), bevindt het maaiveld zich op een hoogte van circa 7,0 m +NAP en zijn de coördinaten van de onderzoekslocatie $X = 100.150$, $Y = 396.790$.

2.3 Historisch en huidig gebruik onderzoekslocatie

Volgens de Grote Historische Atlas van Nederland, deel 4 "Zuid Nederland 1838-1857", kaartblad 50, 1990 (schaal 1:50.000), was de locatie, alsmede de omgeving ervan, destijds in agrarisch gebruik en werd extensief bewoond. Tot heden is dit gebruik van de onderzoekslocatie niet wezenlijk veranderd.

De onderzoekslocatie betreft twee agrarische percelen. Deze percelen zijn hoofdzakelijk in gebruik als grasland. Het zuidoostelijke deel van de locatie is in gebruik als bos. De locatie heeft voor zover bekend altijd een agrarische bestemming gehad. De onderzoekslocatie is momenteel geheel onbebouwd en onverhard. Voor zover bekend is de onderzoekslocatie nimmer bebouwd geweest. In bijlage 2a is de huidige situatie op een locatieschets weergegeven. Uit de geraadpleegde bronnen blijkt geen aanwezigheid van ophogingen, dempingen of stortingen. Bijlage 2b bevat enkele foto's van de onderzoekslocatie.

Voor zover bij de opdrachtgever en de gemeente Rucphen bekend, heeft er op de onderzoekslocatie nimmer opslag van oliehoudende producten in ondergrondse of bovengrondse tanks plaatsgevonden.

Er zijn geen aanwijzingen gevonden, die aanleiding geven een asbestverontreiniging op de locatie te verwachten.

2.4 Calamiteiten

Voor zover bij de opdrachtgever bekend hebben zich op de onderzoekslocatie in het verleden geen calamiteiten met een bodembedreigend karakter voorgedaan. Ook uit informatie van de gemeente Rucphen blijkt niet dat er zich in het verleden bodembedreigende calamiteiten hebben voorgedaan.

2.5 Uitgevoerd(e) bodemonderzoek(en) op de onderzoekslocatie

Op de onderzoekslocatie zijn, voor zover bekend, geen bodemonderzoeken uitgevoerd.

2.6 Belendende percelen/terreindelen

De onderzoekslocatie is gelegen in de bebouwde kom van St. Willebrord. In bijlage 7 zijn de geraadpleegde informatiebronnen voor de omliggende terreindelen en belendende percelen binnen 25 meter van de onderzoekslocatie opgenomen.

Aan de noordzijde grenst de onderzoekslocatie aan woonhuizen met bijbehorende tuin en tuinhuisjes. Een van deze tuinhuisje is voorzien van een dak met asbestplaten. Aan de westzijde bevindt zich de openbare weg Irenestraat, welke verhard is met asfalt. Tevens bevinden zich hier parkeervakken, welke verhard zijn met klinkers. Aan de zuidzijde bevindt zich een heg met eveneens woonhuizen. Aan de oostzijde grenst de onderzoekslocatie aan een agrarisch perceel.

Van de aangrenzende percelen zijn geen bodemonderzoeksgegevens bekend. De huidige eigenaar van de onderzoekslocatie is niets bekend omtrent potentieel bodembedreigende activiteiten op aangrenzende percelen. Er vinden geen industriële activiteiten in de directe omgeving van de onderzoekslocatie plaats.

Uit de verzamelde informatie blijkt dat er op de aangrenzende percelen geen bodemverontreinigingen zijn te verwachten.

2.7 Terreininspectie

Voorafgaand aan het bodemonderzoek is er een terreininspectie uitgevoerd. Deze is gericht op de identificatie van bronnen, die mogelijk hebben geleid of kunnen leiden tot een grond- en/of grondwaterverontreiniging.

De tijdens de terreininspectie aangetroffen situatie komt overeen met de locatiegegevens, zoals deze zijn opgenomen in paragraaf 2.3. Op de onderzoekslocatie zijn geen mogelijke bronnen voor een grond- en/of grondwaterverontreiniging aangetroffen.

Op het maaiveld zijn geen asbestverdachte materialen waargenomen.

2.8 Toekomstige situatie

De initiatiefnemers zijn voornemens op de onderzoekslocatie twee woningen te realiseren.

2.9 Informatie regionale achtergrondgehalten

Er is geen informatie beschikbaar over mogelijk regionaal verhoogde achtergrondgehalten in de grond en/of grondwater.

2.10 Bodemopbouw

De originele bodem bestaat volgens de bodemkaart van Nederland, kaartblad 50 West, 1964 (schaal 1:50.000), uit een laarpodzol, welke volgens de Stichting voor Bodemkartering voornamelijk is opgebouwd uit leemarm en zwak lemig fijn zand. De afzettingen, waarin deze bodem is ontstaan, behoren geologisch gezien tot de Formatie van Boxtel.

2.11 Geohydrologie

Tectonisch gezien ligt de onderzoekslocatie op het Massief van Brabant. Het eerste watervoerend pakket heeft een dikte van ± 20 m en wordt gevormd door de Zanden van Kattendijk. Op deze fluvia-tiele formaties liggen lemige afzettingen, behorende tot de Afzettingen van Kallo, met een dikte van ± 20 m. De hydrologische basis wordt gevormd door een in het tertiair afgezette kleilaag, Klei van Boom, welke aan de bovenzijde wordt begrensd door de Formatie van Rumpel.

De gemiddelde grondwaterstand van het freatisch grondwater bedraagt ± 5 m +NAP, waardoor het grondwater zich op ± 2 m -mv zou bevinden. Het water van het eerste watervoerend pakket stroomt volgens de isohypsenkaart van de Dienst Grondwaterverkenning van TNO, kaartblad 50 Oost, 1979 (schaal 1:50.000), globaal in noordelijke richting. De onderzoekslocatie ligt niet in een grondwaterbe-schermings- en/of grondwaterwingebied.

3. CONCLUSIES VOORONDERZOEK (ONDERZOEKSOPZET)

Uit het vooronderzoek blijkt dat er geen sprake is van bodembelasting, anders dan een regionale of landelijke diffuse achtergrondbelasting in de grond en het grondwater. Op de locatie worden geen verontreinigende stoffen verwacht in gehalten boven de achtergrondwaarde 2000 of boven het in het betreffende gebied geldende achtergrondgehalte. Dit geldt zowel voor natuurlijke achter-grondgehalten als voor "antropogene" achtergrondgehalten, waarvan de oorzaak niet eenduidig is aan te wijzen.

Op basis van het vooronderzoek is geconcludeerd dat de onderzoekslocatie onderzocht dient te wor-den volgens de strategie "onverdacht" (ONV). Bij onverdachte locaties luidt de onderzoekshypothese dat de bodem niet verontreinigd is.

4. VELDWERK

4.1 Algemeen

Tijdens het opstellen van het boorplan is rekening gehouden met de doelstellingen en de richtlijnen, welke geformuleerd zijn in de inleiding. Daarnaast is rekening gehouden met de gegevens voort-vloeiend uit het vooronderzoek en de ligging van kabels en leidingen. Bijlage 2a bevat de locatie-schets met daarop aangegeven de situering van de boorpunten en de peilbuis. In bijlage 3 zijn de boorprofielen opgenomen.

4.2 Grondonderzoek

4.2.1 Uitvoering veldwerk

Het veldwerk is op 16 april 2010 uitgevoerd onder kwaliteitsverantwoordelijkheid van de heer N. Snippe. Deze medewerker van Econsultancy is in het kader van Kwalibo geregistreerd als gekwalifi-ceerd medewerker voor het uitvoeren van veldwerk bij milieuhygiënisch bodemonderzoek.

In het totaal zijn er met behulp van een edelmanboor 13 boringen geplaatst: 10 boringen tot 0,5 m -mv, 2 boringen tot 2,0 m -mv en 1 boring tot 3,5 m -mv. Deze diepe boring is afgewerkt als peilbuis, teneinde de milieuhygiënische kwaliteit van het grondwater te kunnen bepalen. Van het opgeboorde materiaal is een boorbeschrijving conform de NEN 5104 gemaakt en zijn er grondmonsters genomen over trajecten van ten hoogste 0,5 m, waarbij bodemlagen met verontreinigingskenmerken of een afwijkende textuur separaat bemonsterd zijn.

4.2.2 Zintuiglijke waarnemingen

De bodem bestaat voornamelijk uit zwak tot sterk siltig, zeer fijn tot matig fijn zand. De bodem is bovendien tot maximaal 1,0 m -mv zwak tot matig humeus. De ondergrond is plaatselijk zwak gleyhoudend, zwak grindig of zwak tot matig veenhoudend. Zeer plaatselijk bestaat de bodem uit zwak zandige klei.

In het opgeboorde materiaal zijn zintuiglijk geen verontreinigingen waargenomen.

Tijdens de veldwerkzaamheden zijn op het maaiveld van de onderzoekslocatie, alsmede in de bodem, geen asbestverdachte materialen aangetroffen. Hierbij wordt opgemerkt dat gelet op de doelstelling van het onderzoek de veldwerkzaamheden niet conform de NEN 5707 ("Bodem - Inspectie, monsterneming en analyse van asbest in bodem en partijen grond") zijn uitgevoerd.

4.3 Grondwateronderzoek

4.3.1 Uitvoering veldwerk

Midden op de onderzoekslocatie is een peilbuis (filterstelling 2,5-3,5 m -mv) geplaatst. De filterstelling is bepaald op basis van de grondwaterstand, zoals deze tijdens de veldwerkzaamheden op 16 april 2010 is ingeschat. Het onderste gedeelte van de peilbuis (het peilfilter) is geperforeerd en de ruimte tussen de wand van het boorgat en het peilfilter is opgevuld met filtergrind. Boven het filtergrind is een laag zwelklei aangebracht, zodat er géén verontreinigingen van bovenaf in de peilbuis kunnen migreren. De peilbuis is direct na plaatsing afgepompt en na een wachttijd van minimaal een week is het grondwater bemonsterd.

4.3.2 Bemonstering

De grondwaterbemonstering is op 4 mei 2010 uitgevoerd door de heer J. Vermorken. Deze medewerker van Econsultancy is in het kader van Kwalibo geregistreerd als gekwalificeerd medewerker voor het uitvoeren van veldwerk bij milieuhygiënisch bodemonderzoek.

Tijdens de grondwaterbemonstering zijn er zintuiglijk geen verontreinigingen aangetroffen. Tabel I geeft een overzicht van de grondwaterstand en de in het veld bepaalde waarden van de pH en het geleidingsvermogen van het grondwater. De pH en het geleidingsvermogen vertonen geen afwijkingen ten opzichte van regionaal bekende waarden.

Tabel I. Overzicht grondwaterstand, pH en geleidingsvermogen van het grondwater

Peilbuis-nummer	Situering peilbuis	Filterstelling (m -mv)	Grondwaterstand 4 mei 2010 (m -mv)	pH (-)	EGV (µS/cm)
PB5	midden op de onderzoekslocatie	2,5-3,5	2,17	5,1	236

5. ANALYSERESULTATEN

5.1 Uitvoering analyses

Alle te analyseren grond- en grondwatermonsters zijn aangeboden aan ALcontrol Laboratories. Dit laboratorium is erkend door de Raad voor Accreditatie en is AS3000-geaccrediteerd voor milieuhygiënisch bodemonderzoek. In het laboratorium zijn in totaal 3 grondmengmonsters samengesteld (2 grondmengmonsters van de bovengrond en 1 grondmengmonster van de ondergrond). De 3 grondmengmonsters en het grondwatermonster zijn geanalyseerd op de volgende pakketten:

- *standaardpakket grond:*

droge stof, metalen (barium, cadmium, kobalt, koper, kwik, lood, molybdeen, nikkel en zink), polychloorbifenylen (PCB), polycyclische aromatische koolwaterstoffen (PAK) en minerale olie;

- *standaardpakket grondwater:*

metalen (barium, cadmium, kobalt, koper, kwik, lood, molybdeen, nikkel en zink), vluchtige aromaten (BTEX), styreen, naftaleen, gehalogeneerde koolwaterstoffen (VOX) en minerale olie.

Tevens is van één grondmengmonster van de bovengrond het organische stof- en lutumgehalte bepaald. In afwijking op de NEN 5740 is afgezien van het bepalen van het organische stof- en lutumgehalte van ieder grondmengmonster. Dit aangezien uit het veldwerk bleek, dat er geen noemenswaardige verschillen in de samenstelling van de bodem bestaan.

Tabel II geeft een overzicht van de samenstelling van de grondmengmonsters en de analysepakketten.

Tabel II. Overzicht van de samenstelling van de grondmengmonsters en de analysepakketten

Grondmengmonster	Traject (cm -mv)	Analysepakket	Bijzonderheden
MM1	01 (0-50) 02 (0-50) 03 (0-50) 04 (0-50) 05 (0-50) 06 (0-50)	standaardpakket + lutum en organische stof	bovengrond; zand; perceel T104 (zintuiglijk schoon)
MM2	07 (0-50) 08 (0-50) 09 (0-50) 10 (0-50) 12 (0-50) 13 (0-50)	standaardpakket	bovengrond; zand; perceel T103 (zintuiglijk schoon)
MM3	01 (50-80) 01 (120-150) 05 (120-150) 11 (70-100) 11 (100-150) 11 (150-200)	standaardpakket	ondergrond; zand (zintuiglijk schoon)

5.2 Interpretatie analyseresultaten

De analyseresultaten zijn getoetst aan het toetsingskader van VROM (circulaire bodemsanering 2009). Het toetsingskader voor de beoordeling van de gehalten en/of concentraties van verontreinigingen is gegeven in de toetsingstabel en bevat voor grond en grondwater drie te onderscheiden waarden met de verschillende niveaus:

- *achtergrondwaarde 2000:*

deze waarde ("AW2000") geeft de gehalten aan zoals die op dit moment voorkomen in de bodem van natuur- en landbouwgronden, waarvoor geldt dat er geen sprake is van belasting door lokale verontreinigingsbronnen;

- *streefwaarde:*

deze waarde ("S") geeft het milieukwaliteitsniveau aan voor grondwater, waarbij als nadelig te waarden effecten verwaarloosbaar worden geacht;

- *tussenwaarde:*

deze waarde ("T") is de helft van de som van de achtergrondwaarde 2000 (of in het geval van grondwater de streefwaarde) en de interventiewaarde. De tussenwaarde is de concentratiegrens waarboven in beginsel nader onderzoek moet worden uitgevoerd, omdat het vermoeden van ernstige bodemverontreiniging bestaat;

- *interventiewaarde:*

deze waarde ("I") geeft het niveau voor verontreinigingen in grond en grondwater aan waarboven ernstige vermindering of dreigende vermindering optreedt van de functionele eigenschappen, die de bodem heeft voor mens, plant of dier. Bij gehalten en/of concentraties boven de interventiewaarde is er sprake van een sterke verontreiniging. Bij overschrijding van de interventiewaarde wordt vaak een nader onderzoek uitgevoerd om de ernst van de verontreiniging en de saneringsurgentie te bepalen. Wanneer het boven de tussenwaarde of interventiewaarde gelegen gehalte een natuurlijke oorsprong heeft, is uitvoering van vervolgonderzoek meestal niet noodzakelijk.

In bijlage 5 is de toetsingstabel opgenomen uit de eerder genoemde circulaire. Deze bijlage bevat de achtergrondwaarden 2000 en de interventiewaarden, alsmede de berekeningswijze die moet worden gevolgd om deze waarden naar grondsoort te differentiëren. De achtergrondwaarden 2000 en de interventiewaarden voor de grond zijn berekend met behulp van de door het laboratorium bepaalde waarden voor het organische stof- en lutumgehalte.

Bijlage 6 geeft een overzicht van de rapportagegrenzen van de uitgevoerde analyses. De gebruikte analysetechnieken zijn weergegeven op de certificaten in bijlage 4. Om de mate van verontreiniging aan te geven wordt de volgende terminologie gebruikt:

Grond:

- | | |
|------------------------|---|
| - niet verontreinigd: | gehalte $\leq$ achtergrondwaarde 2000 en/of detectielimiet; |
| - licht verontreinigd: | gehalte $>$ achtergrondwaarde 2000 en $\leq$ tussenwaarde; |
| - matig verontreinigd: | gehalte $>$ tussenwaarde $\leq$ interventiewaarde; |
| - sterk verontreinigd: | gehalte $>$ interventiewaarde. |

Grondwater:

- | | |
|------------------------|---|
| - niet verontreinigd: | concentratie $\leq$ streefwaarde en/of detectielimiet; |
| - licht verontreinigd: | concentratie $>$ streefwaarde en $\leq$ tussenwaarde; |
| - matig verontreinigd: | concentratie $>$ tussenwaarde $\leq$ interventiewaarde; |
| - sterk verontreinigd: | concentratie $>$ interventiewaarde. |

5.3 Resultaten grond- en grondwatermonsters

Tabel III geeft een overzicht van de parameters in de grond die de geldende toetsingskaders overschrijden.

Tabel III. Overschrijdingen toetsingskaders grond (gehalten in mg/kg d.s. tenzij anders vermeld)

Grondmeng-monster	Traject (cm -mv)	Gehalte > AW2000 (licht verontreinigd)	Gehalte > T (matig verontreinigd)	Gehalte > I (sterk verontreinigd)
MM1	01 (0-50) 02 (0-50) 03 (0-50) 04 (0-50) 05 (0-50) 06 (0-50)	-	-	-
MM2	07 (0-50) 08 (0-50) 09 (0-50) 10 (0-50) 12 (0-50) 13 (0-50)	-	-	-
MM3	01 (50-80) 01 (120-150) 05 (120-150) 11 (70-100) 11 (100-150) 11 (150-200)	-	-	-

Tabel IV geeft een overzicht van de parameters in het grondwater die de geldende toetsingskaders overschrijden.

Tabel IV. Overschrijdingen toetsingskaders grondwater (concentraties in µg/l tenzij anders vermeld)

Grondwater-monster	Situering peilbuis	Concentratie > S (licht verontreinigd)	Concentratie > T (matig verontreinigd)	Concentratie > I (sterk verontreinigd)
PB1	midden op de onderzoekslocatie	barium (55) zink (170) tetrachlooretheen (0,79)	-	-

De tabellen V en VI geven een overzicht van de analyseresultaten van de grondmengmonsters en het grondwatermonster. Bijlage 4 bevat de door het laboratorium aangeleverde resultaten.

Tabel V. Analyseresultaten grond(meng)monster(s) (gehalten in mg/kg d.s. tenzij anders vermeld)

Monstercode	MM1	MM2	MM3	AW2000	T	I	AS3000
droge stof (gew.-%)	88.1	--	87.5	--			
gewicht artefacten (g)	<1	--	<1	--			
aard van de artefacten (g)	geen	--	geen	--			
organische stof (% vd DS)	3.5	--	-	-			
lutum (bodem) (% vd DS)	5.1	--	-	-			
METALEN							
barium ⁺	<20	<20	<20			329	68
cadmium	<0.35	<0.35	<0.35	0.39	4.4	8.4	0.39
kobalt	<3	<3	<3	5.7	39	72	5.7
koper	<10	<10	<10	22	64	106	22
kwik	<0.10	<0.10	<0.10	0.11	13	27	0.11
lood	20	17	<13	34	200	365	34
molybdeen	<1.5	<1.5	<1.5	1.5	96	190	1.5
nikkel	<5	<5	<5	15	29	43	15
zink	35	<20	<20	71	217	363	71
POLYCYCLISCHE AROMATISCHE KOOLWATERSTOFFEN							
naftaleen	<0.01	--	<0.01	--			
fenantreen	0.01	--	0.01	--			
antraceen	<0.01	--	<0.01	--			
fluoranteen	0.03	--	0.03	--			
benzo(a)antraceen	0.02	--	0.02	--			
chryseen	0.02	--	0.02	--			
benzo(k)fluoranteen	0.02	--	0.02	--			
benzo(a)pyreen	0.01	--	0.01	--			
benzo(ghi)peryleen	0.02	--	0.02	--			
indeno(1.2.3-cd)pyreen	0.02	--	0.02	--			
PAK-totaal (10 van VROM) (0.7 factor)	0.15	0.16	0.07	1.5	21	40	1.0
POLYCHLOORBIFENYLEN (PCB)							
PCB 28(µg/kgds)	<1	--	<1	--			
PCB 52(µg/kgds)	<1	--	<1	--			
PCB 101(µg/kgds)	<1	--	<1	--			
PCB 118(µg/kgds)	<1	--	<1	--			
PCB 138(µg/kgds)	<1	--	<1	--			
PCB 153(µg/kgds)	<1	--	<1	--			
PCB 180(µg/kgds)	<1	--	<1	--			
som PCB (7) (0.7 factor)(µg/kgds)	4.9	4.9	4.9	7.0	178	350	17
MINERALE OLIE							
fractie C10 - C12	<5	--	<5	--			
fractie C12 - C22	<5	--	<5	--			
fractie C22 - C30	<5	--	<5	--			
fractie C30 - C40	<5	--	<5	--			
totaal olie C10 - C40	<20	<20	<20	66	908	1750	66

Monstercode en monstertraject:

1	11552472-001	MM1: 04 (0-50) 06 (0-50) 03 (0-50) 02 (0-50) 01 (0-50) 05 (0-50)
2	11552472-002	MM2: 13 (0-50) 10 (0-50) 12 (0-50) 09 (0-50) 08 (0-50) 07 (0-50)
3	11552472-003	MM3: 01 (50-80) 01 (120-150) 05 (120-150) 11 (70-100) 11 (100-150) 11 (150-200)

De resultaten zijn voor de interventiewaarde getoetst aan de toetsingswaarden zoals vermeld in de Circulaire Bodemsanering 2009. Staatscourant 67. 7 april 2009 en voor de achtergrondwaarden aan het Besluit Bodemkwaliteit. Staatscourant 20 december 2007. Nr. 247. Tevens zijn de volgende wijzigingen doorgevoerd: De gewijzigde grenswaarden van een aantal OCB (per 30-07-2008) (www.Senternovem.nl) en de wijziging in de Staatscourant 67 van 7 april 2009. De gehalten die de betreffende toetsingswaarden overschrijden zijn als volgt geclassificeerd:

- het gehalte is groter dan de achtergrondwaarde en kleiner dan of gelijk aan tussenwaarde
- het gehalte is groter dan tussenwaarde en kleiner dan of gelijk aan de interventiewaarde
- het gehalte is groter dan de interventiewaarde
- geen toetsingswaarde voor opgesteld
- niet geanalyseerd
- # verhoogde rapportagegrens. voor meer informatie zie analysecertificaat
- AS3000 laboratoriumanalyses voor grond-, waterbodem- en grondwater; protocollen 3010 t/m 3090 versie 4.25 juni 2008.
- ^a gecorrigeerd gehalte is groter dan of gelijk aan de achtergrondwaarde (of geen achtergrondwaarde voor opgesteld). maar wel kleiner dan de AS3000 rapportagegrens-eis. dus mag verondersteld worden kleiner dan de achtergrondwaarde te zijn.
- ^b gecorrigeerd gehalte is groter dan de achtergrondwaarde (of geen AW2000 voor opgesteld) en groter dan de AS3000 rapportagegrens-eis.
- ⁺ De Interventiewaarde voor Barium geldt alleen voor die situaties waarbij duidelijk sprake is van antropogene verontreiniging.

De achtergrond- en interventiewaarden zijn afhankelijk van de bodemsamenstelling. Voor de toetsing is gebruik gemaakt van de volgende samenstelling: lutum 5.1%; humus 3.5%.

Tabel VI. Analyseresultaten grondwatermonster(s) (concentraties in µg/l tenzij anders vermeld)

Monstercode	PB 05		S	T	I	AS3000
METALEN						
barium	55	■	50	338	625	50
cadmium	<0.8	a	0.40	3.2	6.0	0.80
kobalt	<5		20	60	100	20
koper	<15		15	45	75	15
kwik	<0.05		0.050	0.18	0.30	0.050
lood	<15		15	45	75	15
molybdeen	<3.6		5.0	152	300	5.0
nikkel	<15		15	45	75	15
zink	170	■	65	432	800	65
VLUCHTIGE AROMATEN						
benzeen	<0.2		0.20	15	30	0.20
tolueen	<0.3		7.0	504	1000	7.0
ethylbenzeen	<0.3		4.0	77	150	4.0
o-xyleen	<0.1	--				
p- en m-xyleen	<0.2	--				
xylenen	<0.3	--	0.20	35	70	0.30
xylenen (0.7 factor)	0.21	a	0.20	35	70	0.21
styreen	<0.3		6.0	153	300	6.0
naftaleen	<0.05	a	0.01	35	70	0.050
GEHALOGENEERDE KOOLWATERSTOFFEN						
1.1-dichloorethaan	<0.6		7.0	454	900	7.0
1.2-dichloorethaan	<0.6		7.0	204	400	7.0
1.1-dichlooretheen	<0.1	a	0.01	5.0	10	0.10
cis-1.2-dichlooretheen	<0.1	--				
trans-1.2-dichlooretheen	<0.1	--				
som (cis.trans) 1.2- dichloorethenen (0.7 factor)	0.14	a	0.01	10	20	0.20
dichloormethaan	<0.2	a	0.01	500	1000	0.20
1.1-dichloorpropaan	<0.25	--				
1.2-dichloorpropaan	<0.25	--				
1.3-dichloorpropaan	<0.25	--				
som dichloorpropanen (0.7 factor)	0.53		0.80	40	80	0.52
tetrachlooretheen	0.79	■	0.01	20	40	0.10
tetrachloormethaan	<0.1	a	0.01	5.0	10	0.10
1.1.1-trichloorethaan	<0.1	a	0.01	150	300	0.10
1.1.2-trichloorethaan	<0.1	a	0.01	65	130	0.10
trichlooretheen	<0.6		24	262	500	24
chloroform	<0.6		6.0	203	400	6.0
vinylchloride	<0.1	a	0.01	2.5	5.0	0.20
tribroommethaan	<0.2				630	2.0
MINERALE OLIE						
fractie C10 - C12	<25	--				
fractie C12 - C22	<25	--				
fractie C22 - C30	<25	--				
fractie C30 - C40	<25	--				
totaal olie C10 - C40	<100	a	50	325	600	100

De resultaten zijn getoetst aan de toetsingswaarden zoals vermeld Circulaire Bodemsanering 2009. Staatscourant 67. 7 april 2009. De concentraties die de betreffende toetsingswaarden overschrijden zijn als volgt geclassificeerd:

- de concentratie is groter dan de streefwaarde en kleiner dan of gelijk aan tussenwaarde
- de concentratie is groter dan tussenwaarde en kleiner dan of gelijk aan de interventiewaarde
- de concentratie is groter dan de interventiewaarde
- geen toetsingswaarde voor opgesteld
- niet geanalyseerd
- # verhoogde rapportagegrens (voor meer informatie zie analysecertificaat)
- AS3000 laboratoriumanalyses voor grond-, waterbodem- en grondwateronderzoek; grondwaterprotocollen 3110 t/m 3190 versie 3.25 juni 2008.
- a gecorrigeerde concentratie is groter dan of gelijk aan de streefwaarde (of geen streefwaarde voor opgesteld) en kleiner dan de AS3000 rapportagegrens-eis. Verondersteld wordt dat de concentratie kleiner is dan de streefwaarde te zijn.
- b gecorrigeerde concentratie is groter dan de streefwaarde (of geen streefwaarde voor opgesteld en groter dan de AS3000 rapportagegrens-eis.

6. SAMENVATTING, CONCLUSIES EN ADVIES

Econsultancy heeft in opdracht van de heer W.J.A.C.P. Bogers en de heer M.C. van Sundert een verkennend bodemonderzoek uitgevoerd aan de Irenestraat (ong.) te St. Willebrord in de gemeente Rucphen.

Het bodemonderzoek is uitgevoerd in het kader van de voorgenomen de Bouwverordening, alsmede een bestemmingsplanwijziging.

Op basis van het vooronderzoek is geconcludeerd dat de onderzoekslocatie onderzocht dient te worden volgens de strategie "onverdacht" (ONV). Bij onverdachte locaties luidt de onderzoekshypothese dat de bodem niet verontreinigd is.

De bodem bestaat voornamelijk uit zwak tot sterk siltig, zeer fijn tot matig fijn zand. De bodem is tot maximaal 1,0 m -mv bovendien zwak tot matig humeus. De ondergrond is plaatselijk zwak gleyhoudend, zwak grindig of zwak tot matig veenhoudend. Zeer plaatselijk bestaat de bodem uit zwak zandige klei. In het opgeboorde materiaal zijn zintuiglijk geen verontreinigingen waargenomen.


Er zijn op basis van het vooronderzoek, tijdens de terreininspectie en bij de uitvoering van de veldwerkzaamheden geen aanwijzingen gevonden, die aanleiding geven een asbestverontreiniging op de locatie te verwachten.

Zowel in de bovengrond als in de ondergrond zijn geen verontreinigingen aangetroffen. Het grondwater is licht verontreinigd met cadmium, zink en tetrachlooretheen. De metaalverontreinigingen zijn hoogstwaarschijnlijk te relateren aan regionaal verhoogde achtergrondconcentraties van metalen in het grondwater. Voor de lichte verontreiniging met tetrachlooretheen in het grondwater heeft Econsultancy vooralsnog geen verklaring.

Gelet op het regionale karakter van de lichte metaalverontreinigingen in het grondwater en het ontbreken van verontreinigingen in de grond kan de onderzoekslocatie als "onverdacht" ten opzichte van haar omgeving worden beschouwd. Er bestaan volgens Econsultancy met betrekking tot de milieuhygiënische kwaliteit van de bodem dan ook géén belemmeringen voor de bestemmingsplanwijziging van en nieuwbouw op de onderzoekslocatie.

Indien er werkzaamheden plaatsvinden, waarbij grond vrijkomt, kan de grond niet zonder meer worden afgevoerd of elders worden toegepast. De regels van het Besluit bodemkwaliteit zijn hierop mogelijk van toepassing.

Econsultancy
Swalmen, 12 mei 2010

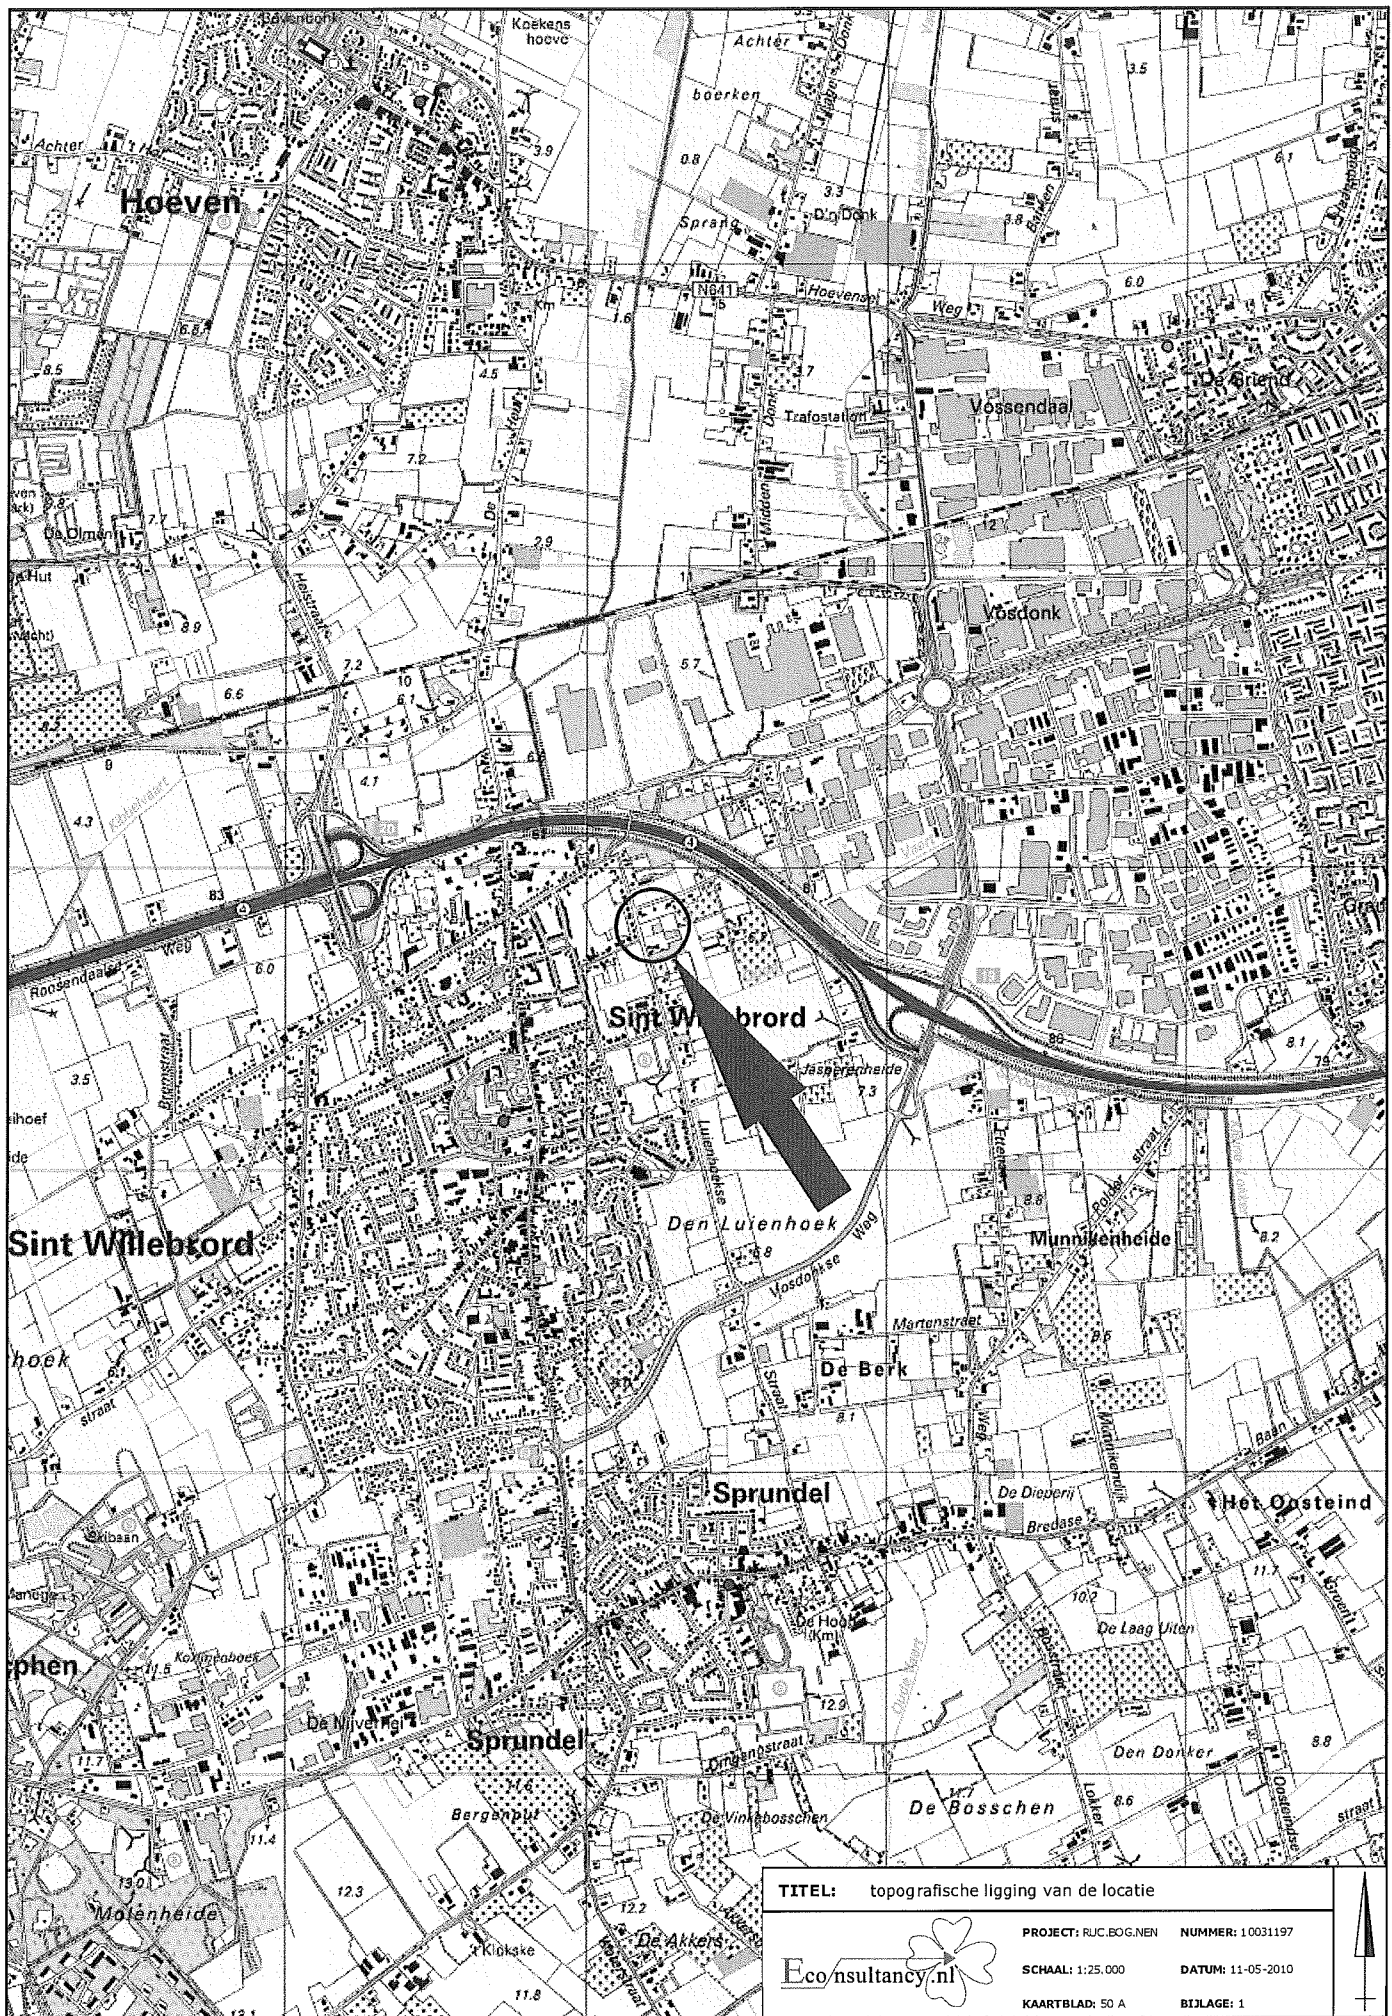


TITEL: topografische ligging van de locatie

Ecoconsultancy.nl

PROJECT: RUC.BOG.NEN NUMMER: 10031197

SCHAAL: 1:25.000 DATUM: 11-05-2010

KAARTBLAD: 50 A BIJLAGE: 1

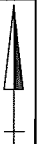


Bijlage 2b Foto's onderzoekslocatie



Foto 1.




Foto 2.

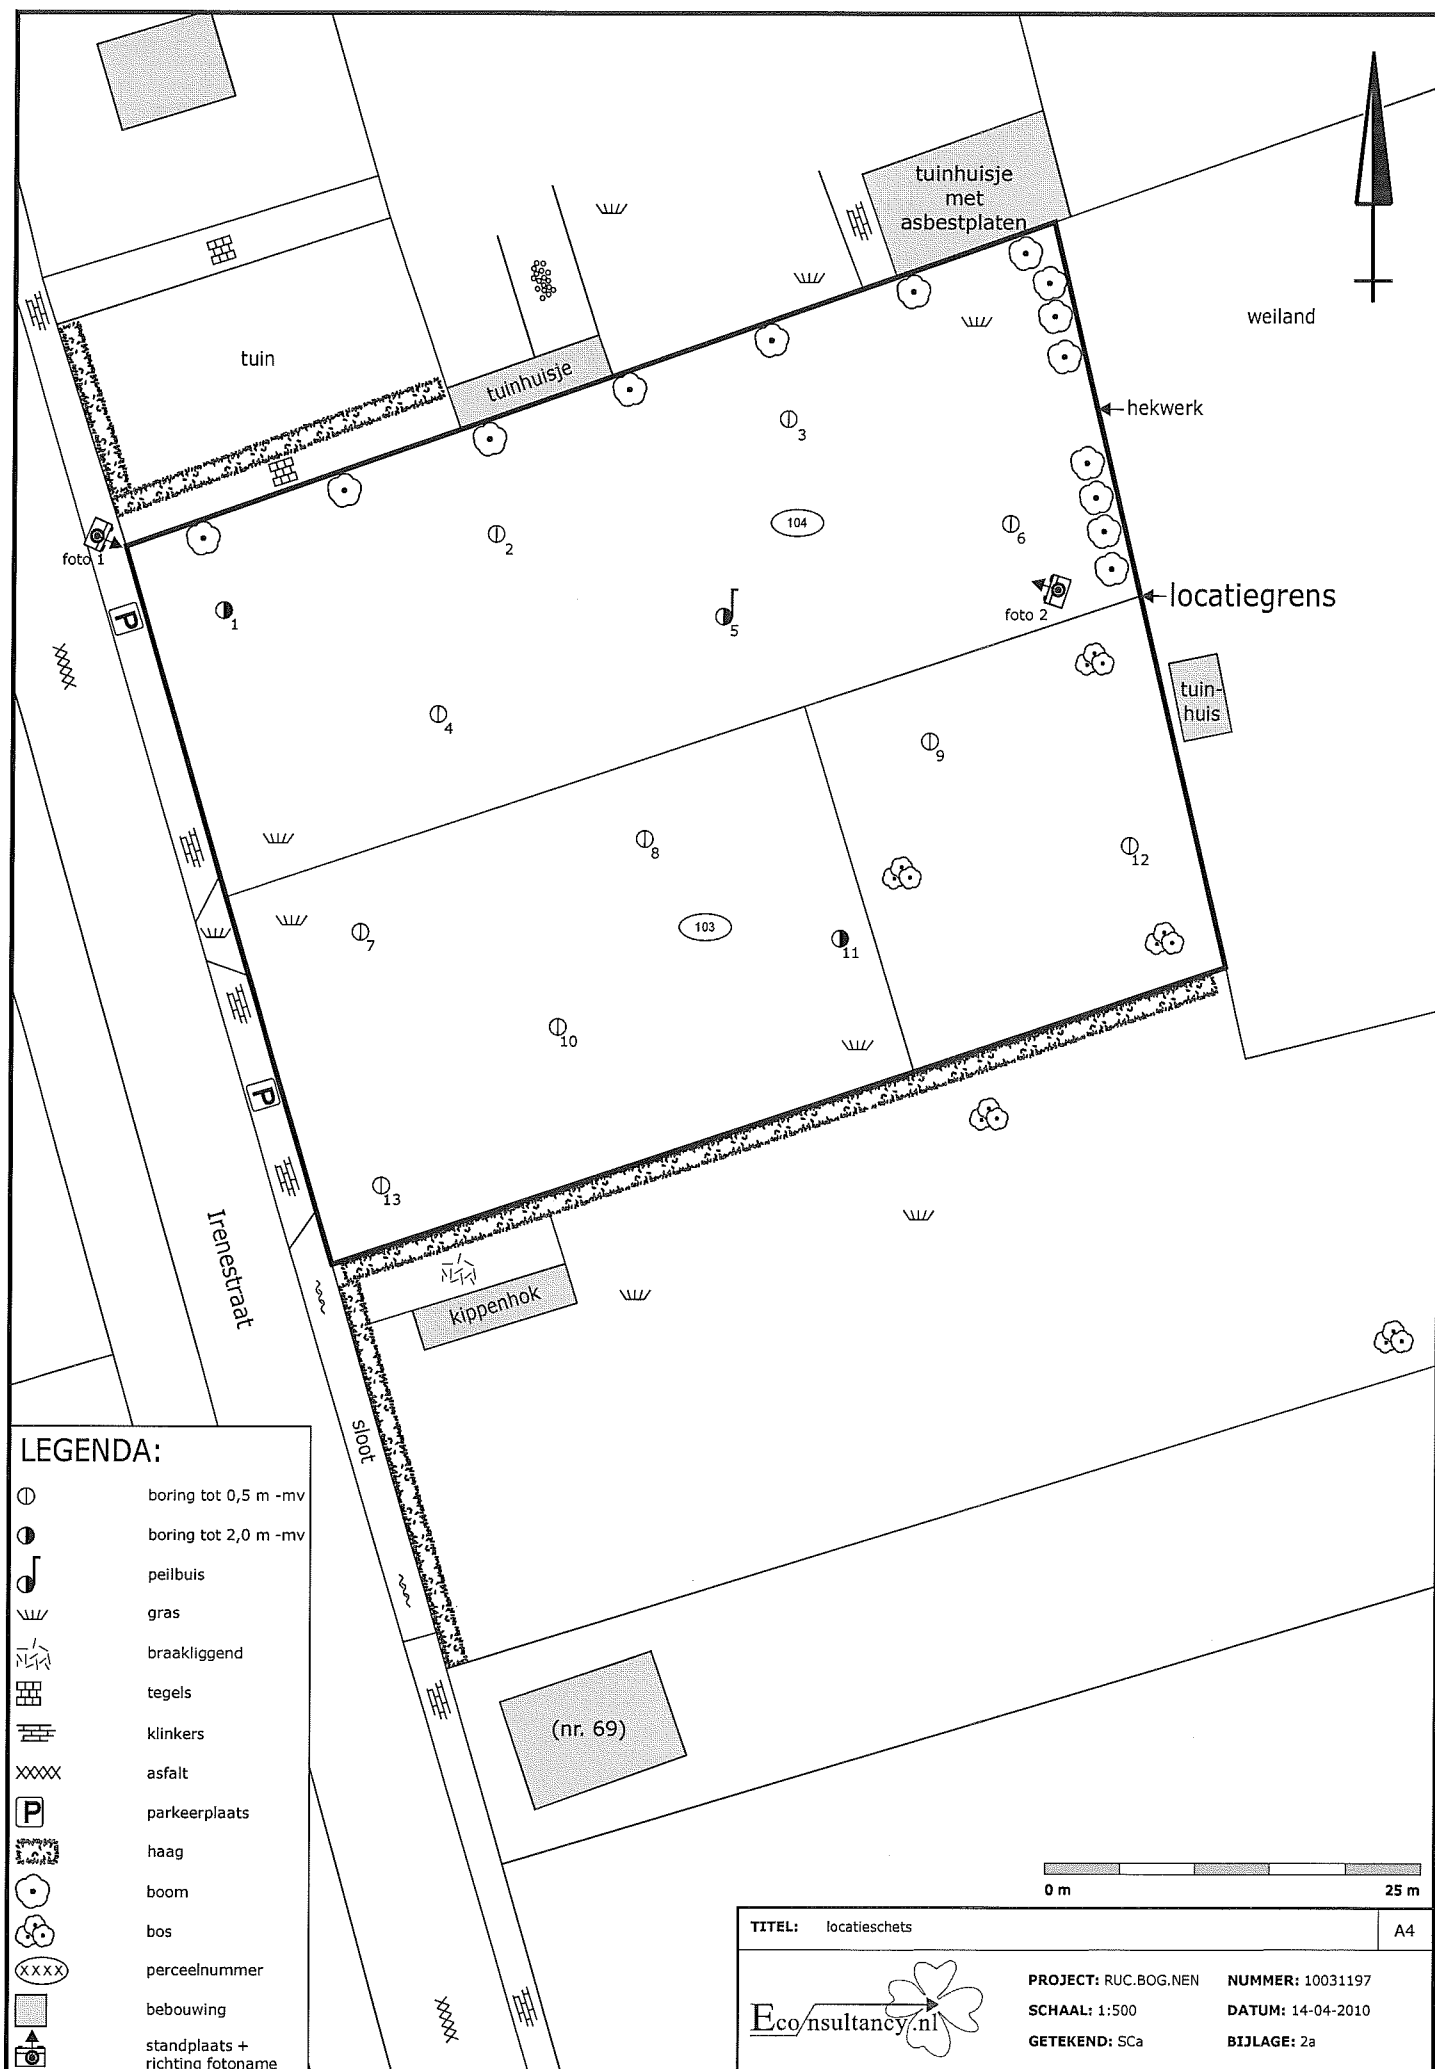

Bijlage 2c Kadastrale gegevens

Uittreksel Kadastrale Kaart

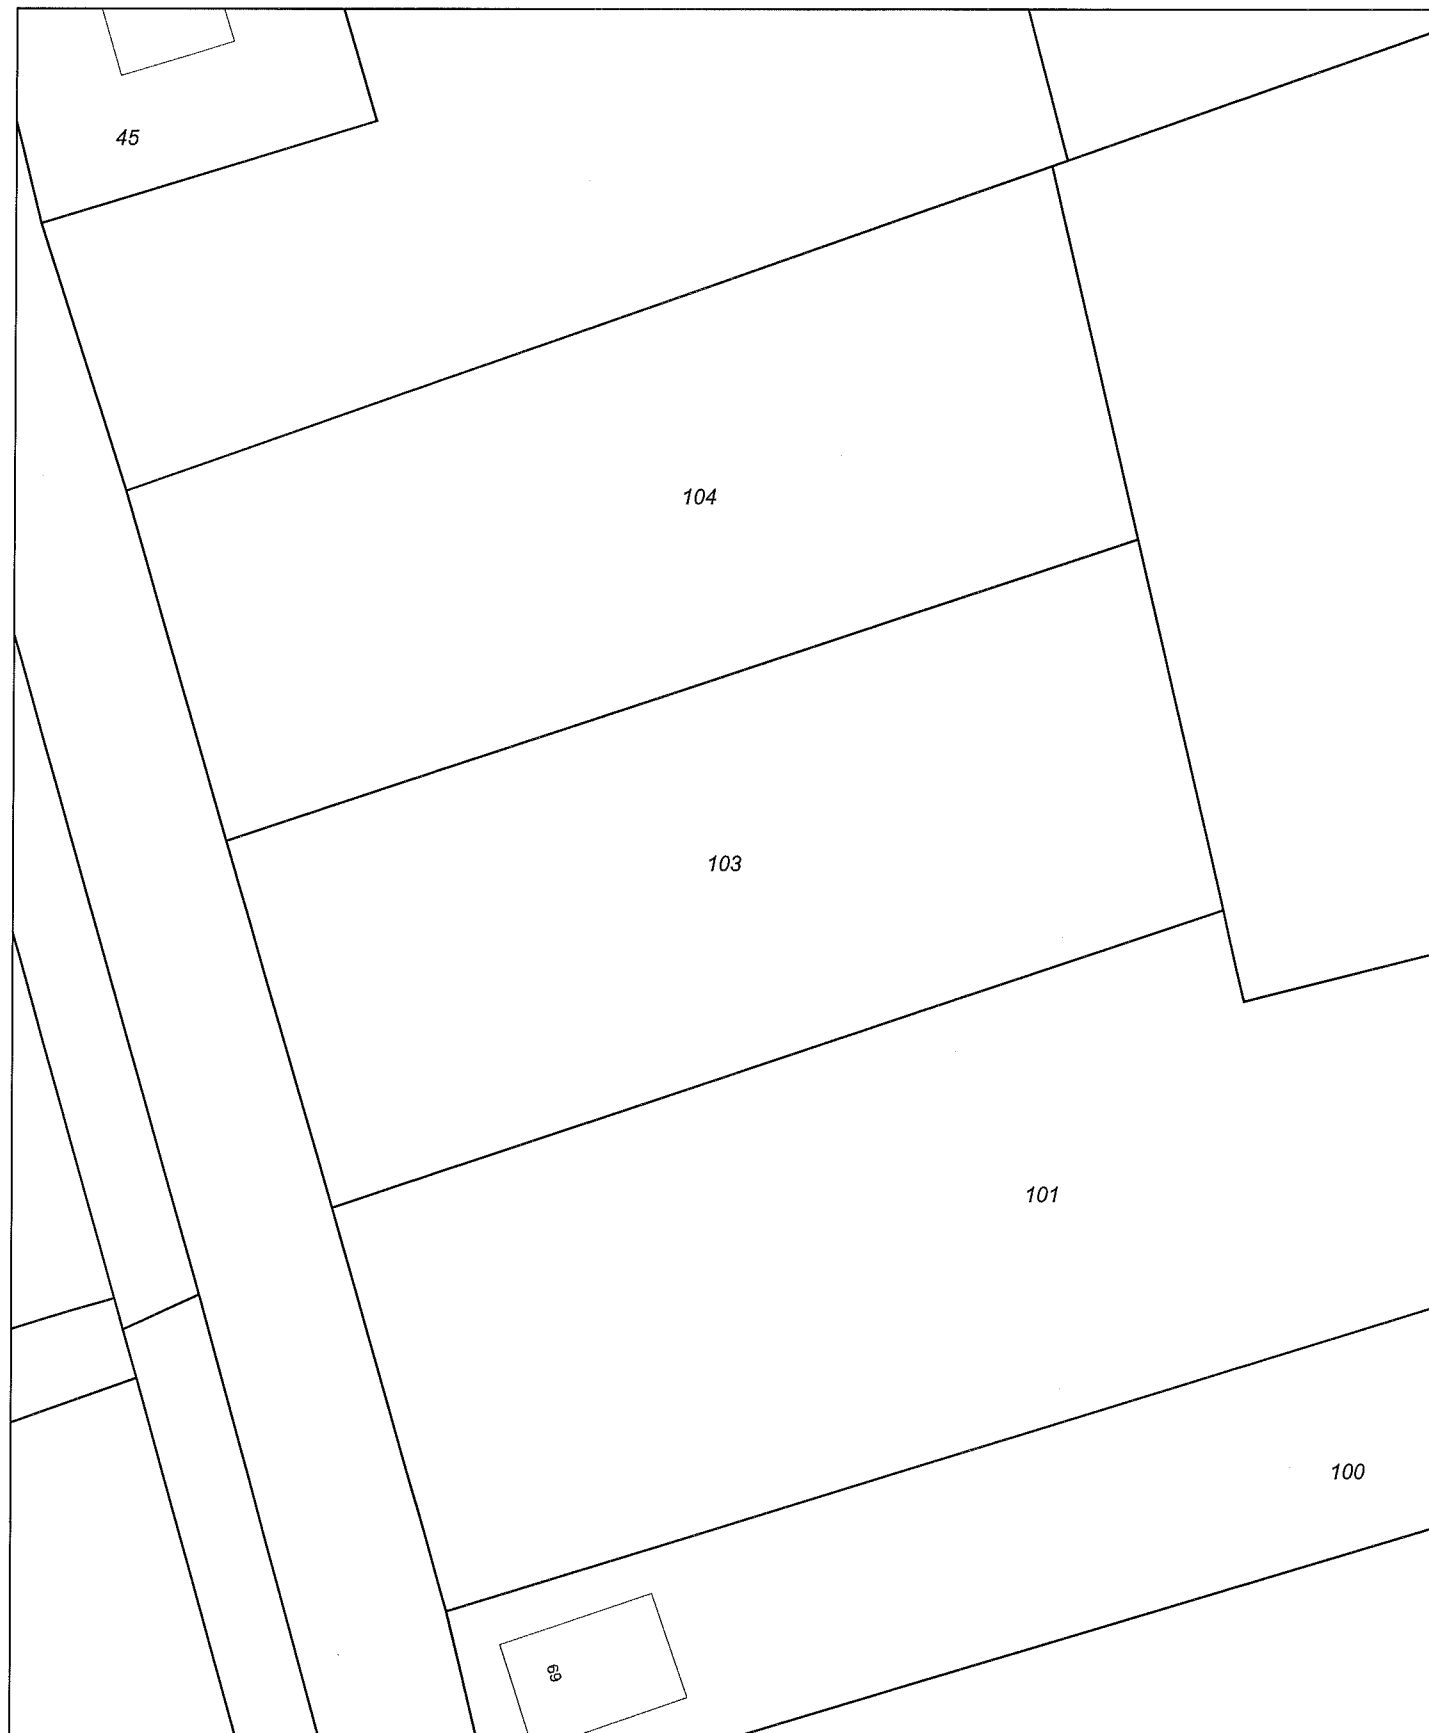

0 m 5 m 25 m

Deze kaart is noordgericht

Schaal 1:500

12345 Perceelnummer
25 Huisnummer
Kadastrale grens
Voorlopige grens
Bebouwing
Overige topografie

Kadastrale gemeente
Sectie
Perceel

RUCPHEN
T
103




Voor een eensluidend uittreksel, BREDA, 13 april 2010
De bewaarder van het kadaster en de openbare registers

Aan dit uittreksel kunnen geen betrouwbare maten worden ontleend.
De Dienst voor het kadaster en de openbare registers behoudt zich de intellectuele
eigendomsrechten voor, waaronder het auteursrecht en het databankenrecht.


Bijlage 3 Boorprofielen

Boring: 07

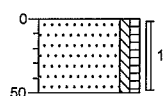


0 gras
Zand, matig fijn, zwak siltig, zwak
humeus, donkerbruin
50

Boring: 08

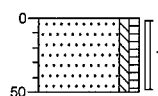


0 gras
Zand, matig fijn, zwak siltig, zwak
humeus, donkerbruin
50

Boring: 09

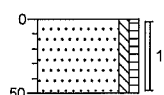


0 bosgrond
Zand, matig fijn, zwak siltig, zwak
humeus, donkerbruin
50

Boring: 10

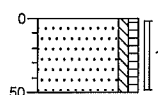


0 gras
Zand, matig fijn, zwak siltig, zwak
humeus, donkerbruin
50

Boring: 11

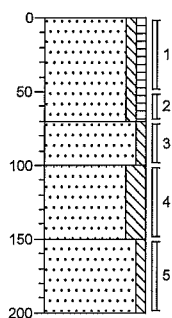


0 gras
Zand, matig fijn, zwak siltig, zwak
humeus, donkerbruin
70
Zand, matig fijn, zwak siltig,
lichtbruin
100
Zand, zeer fijn, sterk siltig,
beigebruin
150
Zand, matig fijn, zwak siltig,
lichtbeige
200

Boring: 12

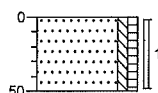


0 bosgrond
Zand, matig fijn, zwak siltig, zwak
humeus, donkerbruin
50

Boring: 13

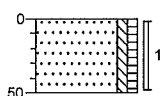


0 gras
Zand, matig fijn, zwak siltig, zwak
humeus, donkerbruin
50

Boring: 01

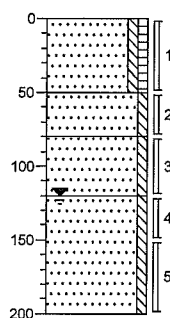


0	gras
	Zand, matig fijn, zwak siltig, zwak humeus, donkerbruin
50	
	Zand, zeer fijn, zwak siltig, beigebruin
80	
	Zand, zeer fijn, zwak siltig, zwak gleyhoudend, grijsoranje
120	
	Zand, zeer fijn, zwak siltig, grijsbeige
150	
200	

Boring: 02

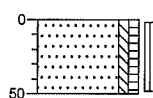


0	gras
	Zand, matig fijn, zwak siltig, zwak humeus, donkerbruin
50	

Boring: 03

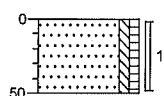


0	gras
	Zand, matig fijn, zwak siltig, zwak humeus, donkerbruin
50	

Boring: 04

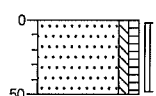


0	gras
	Zand, matig fijn, zwak siltig, zwak humeus, donkerbruin
50	

Boring: 05

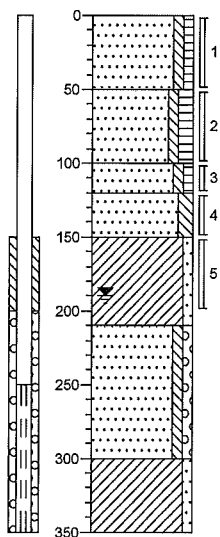

0	gras
	Zand, matig fijn, zwak siltig, zwak humeus, donkerbruin
50	
	Zand, matig fijn, zwak siltig, matig humeus, matig veenhoudend, bruinzwart
100	
	Zand, zeer fijn, zwak siltig, zwak humeus, zwak veenhoudend, bruinzwart
120	
	Zand, zeer fijn, matig siltig, grijsbruin
150	
	Klei, zwak zandig, neutraalgrijs
200	
210	
	Zand, zeer fijn, zwak siltig, zwak grindig, bruingrijs
250	
300	
	Klei, zwak zandig, lichtbruin
350	

Boring: 06

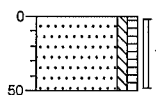

0	gras
	Zand, matig fijn, zwak siltig, zwak humeus, donkerbruin
50	

Legenda (conform NEN 5104)

grind

	Grind, siltig
	Grind, zwak zandig
	Grind, matig zandig
	Grind, sterk zandig
	Grind, uiterst zandig


zand

	Zand, kleiig
	Zand, zwak siltig
	Zand, matig siltig
	Zand, sterk siltig
	Zand, uiterst siltig

veen

	Veen, mineraalarm
	Veen, zwak kleiig
	Veen, sterk kleiig
	Veen, zwak zandig
	Veen, sterk zandig

peilbuis

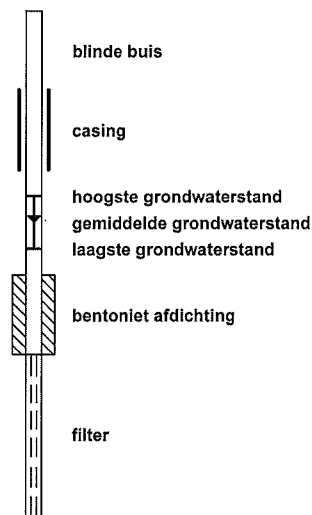

klei

	Klei, zwak siltig
	Klei, matig siltig
	Klei, sterk siltig
	Klei, uiterst siltig
	Klei, zwak zandig
	Klei, matig zandig
	Klei, sterk zandig

leem

	Leem, zwak zandig
	Leem, sterk zandig

overige toevoegingen

	zwak humeus
	matig humeus
	sterk humeus
	zwak grindig
	matig grindig
	sterk grindig

geur

	geen geur
	zwakke geur
	matige geur
	sterke geur
	uiterste geur

olie

	geen olie-water reactie
	zwakke olie-water reactie
	matige olie-water reactie
	sterke olie-water reactie
	uiterste olie-water reactie

p.i.d.-waarde

	>0
	>1
	>10
	>100
	>1000
	>10000

monsters

	geroerd monster
	ongeroid monster

overig

	bijzonder bestanddeel
	Gemiddeld hoogste grondwaterstand
	grondwaterstand (tijdens veldwerk)
	Gemiddeld laagste grondwaterstand

	slib
--	------

	water
--	-------

Bijlage 4 Analyserapporten



Analysrapport

ECONSULTANCY BV

M.G.B. Paalhaar

Rijksweg Noord 39

6071 KS SWALMEN

Blad 1 van 6

Uw projectnaam : RUC.BOG.NEN
Uw projectnummer : 10031197
ALcontrol rapportnummer : 11552472, versie nummer: 1

Rotterdam, 26-04-2010

Geachte heer/mevrouw,

Hierbij ontvangt u de analyse resultaten van het laboratoriumonderzoek ten behoeve van uw project 10031197. Het onderzoek werd uitgevoerd conform uw opdracht. De gerapporteerde resultaten hebben uitsluitend betrekking op de geteste monsters. De door u aangegeven omschrijvingen voor de monsters en het project zijn overgenomen in dit analysrapport.

Het onderzoek is, met uitzondering van eventueel uitbesteed onderzoek, uitgevoerd door ALcontrol Laboratories, gevestigd aan de Steenhouwerstraat 15 in Rotterdam (NL).


Dit analysrapport bestaat inclusief bijlagen uit 6 pagina's. Alle bijlagen maken onlosmakelijk onderdeel uit van het rapport. Alleen vermenigvuldiging van het hele rapport is toegestaan.

Uitgebreide informatie over de door ons gehanteerde analysemethoden kunt u terugvinden in onze informatiegids.

Mocht u vragen en/of opmerkingen hebben naar aanleiding van dit rapport, bijvoorbeeld als u nadere informatie nodig heeft over de meetonzekerheid van de analyseresultaten in dit rapport, dan verzoeken wij u vriendelijk contact op te nemen met de afdeling Customer Support.

Wij vertrouwen er op u met deze informatie van dienst te zijn.

Hoogachtend,

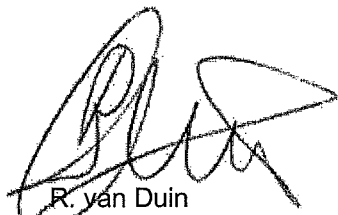

R. van Duin
Laboratory Manager



ECONSULTANCY BV
M.G.B. Paalhaar

Analyserapport

Blad 2 van 6

Projectnaam RUC.BOG.NEN
Projectnummer 10031197
Rapportnummer 11552472 - 1

Orderdatum 19-04-2010
Startdatum 19-04-2010
Rapportagedatum 26-04-2010

Analyse	Eenheid	Q	001	002	003
droge stof	gew.-%	S	88.1	87.5	85.3
gewicht artefacten	g	S	<1	<1	<1
aard van de artefacten	g	S	geen	geen	geen
organische stof (gloeiverlies)	% vd DS	S	3.5		
KORRELGROOTTEVERDELING					
lutum (bodem)	% vd DS	S	5.1		
METALEN					
barium	mg/kgds	S	<20	<20	<20
cadmium	mg/kgds	S	<0.35	<0.35	<0.35
kobalt	mg/kgds	S	<3	<3	<3
koper	mg/kgds	S	<10	<10	<10
kwik	mg/kgds	S	<0.10	<0.10	<0.10
lood	mg/kgds	S	20	17	<13
molybdeen	mg/kgds	S	<1.5	<1.5	<1.5
nikkel	mg/kgds	S	<5	<5	<5
zink	mg/kgds	S	35	<20	<20
POLYCYCLISCHE AROMATISCHE KOOLWATERSTOFFEN					
naftaleen	mg/kgds	S	<0.01	<0.01	<0.01
fenantreen	mg/kgds	S	0.01	0.01	<0.01
antraceen	mg/kgds	S	<0.01	<0.01	<0.01
fluoranteen	mg/kgds	S	0.03	0.03	<0.01
benzo(a)antraceen	mg/kgds	S	0.02	0.02	<0.01
chryseen	mg/kgds	S	0.02	0.02	<0.01
benzo(k)fluoranteen	mg/kgds	S	0.02	0.02	<0.01
benzo(a)pyreen	mg/kgds	S	0.01	0.01	<0.01
benzo(ghi)peryleen	mg/kgds	S	0.02	0.02	<0.01
indeno(1,2,3-cd)pyreen	mg/kgds	S	0.02	0.02	<0.01
pak-totaal (10 van VROM) (0.7 factor)	mg/kgds	S	0.15 ¹⁾	0.16 ¹⁾	0.07 ¹⁾
POLYCHLOORBIFENYLEN (PCB)					
PCB 28	µg/kgds	S	<1	<1	<1
PCB 52	µg/kgds	S	<1	<1	<1
PCB 101	µg/kgds	S	<1	<1	<1
PCB 118	µg/kgds	S	<1	<1	<1

De met S gemerkte analyses zijn geaccrediteerd en vallen onder de AS3000 erkenning door de ministeries VROM en V&W. Overige accreditaties zijn gemerkt met een Q.

Nummer	Monstersoort	Monsterspecificatie
001	Grond (AS3000)	MM1 04 (0-50) 06 (0-50) 03 (0-50) 02 (0-50) 01 (0-50) 05 (0-50)
002	Grond (AS3000)	MM2 13 (0-50) 10 (0-50) 12 (0-50) 09 (0-50) 08 (0-50) 07 (0-50)
003	Grond (AS3000)	MM3 01 (50-80) 01 (120-150) 05 (120-150) 11 (70-100) 11 (100-150) 11 (150-200)



ECONSULTANCY BV
M.G.B. Paalhaar

Analyserapport

Blad 3 van 6

Projectnaam RUC.BOG.NEN
Projectnummer 10031197
Rapportnummer 11552472 - 1

Orderdatum 19-04-2010
Startdatum 19-04-2010
Rapportagedatum 26-04-2010

Analyse	Eenheid	Q	001	002	003
PCB 138	µg/kgds	S	<1	<1	<1
PCB 153	µg/kgds	S	<1	<1	<1
PCB 180	µg/kgds	S	<1	<1	<1
som PCB (7) (0.7 factor)	µg/kgds	S	4.9 ¹⁾	4.9 ¹⁾	4.9 ¹⁾
<i>MINERALE OLIE</i>					
fractie C10 - C12	mg/kgds		<5	<5	<5
fractie C12 - C22	mg/kgds		<5	<5	<5
fractie C22 - C30	mg/kgds		<5	<5	<5
fractie C30 - C40	mg/kgds		<5	<5	<5
totaal olie C10 - C40	mg/kgds	S	<20	<20	<20


De met S gemerkte analyses zijn geaccrediteerd en vallen onder de AS3000 erkenning door de ministeries VROM en V&W. Overige accreditaties zijn gemerkt met een Q.

Nummer	Monstersoort	Monsterspecificatie
001	Grond (AS3000)	MM1 04 (0-50) 06 (0-50) 03 (0-50) 02 (0-50) 01 (0-50) 05 (0-50)
002	Grond (AS3000)	MM2 13 (0-50) 10 (0-50) 12 (0-50) 09 (0-50) 08 (0-50) 07 (0-50)
003	Grond (AS3000)	MM3 01 (50-80) 01 (120-150) 05 (120-150) 11 (70-100) 11 (100-150) 11 (150-200)



Paraaf:



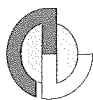

ECONSULTANCY BV
M.G.B. Paalhaar

Analysrapport

Blad 4 van 6

Projectnaam RUC.BOG.NEN
Projectnummer 10031197
Rapportnummer 11552472 - 1


Orderdatum 19-04-2010
Startdatum 19-04-2010
Rapportagedatum 26-04-2010

Monster beschrijvingen

- | | | |
|-----|---|--|
| 001 | * | De monstervoorbehandeling en analyses zijn uitgevoerd conform Accreditatieschema AS3000, dit geldt alleen voor de analyses die worden gerapporteerd met het "S" kenmerk. |
| 002 | * | De monstervoorbehandeling en analyses zijn uitgevoerd conform Accreditatieschema AS3000, dit geldt alleen voor de analyses die worden gerapporteerd met het "S" kenmerk. |
| 003 | * | De monstervoorbehandeling en analyses zijn uitgevoerd conform Accreditatieschema AS3000, dit geldt alleen voor de analyses die worden gerapporteerd met het "S" kenmerk. |

Voetnoten

- | | |
|---|---|
| 1 | De sommatie na verrekening van de 0.7 factor conform AS3000 |
|---|---|

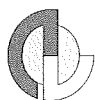

ECONSULTANCY BV
M.G.B. Paalhaar

Analyserapport

Blad 5 van 6

Projectnaam RUC.BOG.NEN
Projectnummer 10031197
Rapportnummer 11552472 - 1


Orderdatum 19-04-2010
Startdatum 19-04-2010
Rapportagedatum 26-04-2010

Analyse	Monstersoort	Relatie tot norm
droge stof	Grond (AS3000)	Grond: gelijkwaardig aan NEN-ISO 11465, conform CMA/2/II/A.1 Grond (AS3000): conform AS3010-2
gewicht artefacten	Grond (AS3000)	Conform AS3000, NEN 5709
aard van de artefacten	Grond (AS3000)	Idem
organische stof (gloeiverlies)	Grond (AS3000)	Grond/Puin: gelijkwaardig aan NEN 5754. Grond (AS3000): conform AS3010
lutum (bodem)	Grond (AS3000)	Grond: eigen methode. Grond (AS3000): conform AS3010-4
barium	Grond (AS3000)	Conform AS3010-5, NEN 6961 (ontsluiting) en NEN 6966 (meting)
cadmium	Grond (AS3000)	Idem
kobalt	Grond (AS3000)	Idem
koper	Grond (AS3000)	Idem
kwik	Grond (AS3000)	Conform AS3010-5, NEN 6961 (ontsluiting) en NEN-ISO 16772 (meting)
lood	Grond (AS3000)	Conform AS3010-5, NEN 6961 (ontsluiting) en NEN 6966 (meting)
molybdeen	Grond (AS3000)	Idem
nikkel	Grond (AS3000)	Idem
zink	Grond (AS3000)	Idem
naftaleen	Grond (AS3000)	Conform AS3010-6
fenantreen	Grond (AS3000)	Idem
antraceen	Grond (AS3000)	Idem
fluoranteen	Grond (AS3000)	Idem
benzo(a)antraceen	Grond (AS3000)	Idem
chryseen	Grond (AS3000)	Idem
benzo(k)fluoranteen	Grond (AS3000)	Idem
benzo(a)pyreen	Grond (AS3000)	Idem
benzo(ghi)peryleen	Grond (AS3000)	Idem
indeno(1,2,3-cd)pyreen	Grond (AS3000)	Idem
pak-totaal (10 van VROM) (0.7 factor)	Grond (AS3000)	Idem
PCB 28	Grond (AS3000)	Conform AS3010-8
PCB 52	Grond (AS3000)	Idem
PCB 101	Grond (AS3000)	Idem
PCB 118	Grond (AS3000)	Idem
PCB 138	Grond (AS3000)	Idem
PCB 153	Grond (AS3000)	Idem
PCB 180	Grond (AS3000)	Idem
som PCB (7) (0.7 factor)	Grond (AS3000)	Idem
totaal olie C10 - C40	Grond (AS3000)	Conform AS3010-7

Monster	Barcode	Aanlevering	Monstername	Verpakking
001	A8811457	16-04-2010	16-04-2010	ALC201
001	A8811460	16-04-2010	16-04-2010	ALC201
001	A8811462	16-04-2010	16-04-2010	ALC201
001	A8811469	16-04-2010	16-04-2010	ALC201
001	A8811474	16-04-2010	16-04-2010	ALC201
001	A8811480	16-04-2010	16-04-2010	ALC201
002	A8811443	16-04-2010	16-04-2010	ALC201
002	A8811461	16-04-2010	16-04-2010	ALC201
002	A8811463	16-04-2010	16-04-2010	ALC201
002	A8811466	16-04-2010	16-04-2010	ALC201
002	A8811467	16-04-2010	16-04-2010	ALC201

Paraaf :



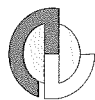

ECONSULTANCY BV
M.G.B. Paalhaar

Analyserapport

Blad 6 van 6

Projectnaam RUC.BOG.NEN
Projectnummer 10031197
Rapportnummer 11552472 - 1

Orderdatum 19-04-2010
Startdatum 19-04-2010
Rapportagedatum 26-04-2010

Monster	Barcode	Aanlevering	Monstername	Verpakking
002	A8811468	16-04-2010	16-04-2010	ALC201
003	A8810640	16-04-2010	16-04-2010	ALC201
003	A8810641	16-04-2010	16-04-2010	ALC201
003	A8811471	16-04-2010	16-04-2010	ALC201
003	A8811473	16-04-2010	16-04-2010	ALC201
003	A8811475	16-04-2010	16-04-2010	ALC201
003	A8811477	16-04-2010	16-04-2010	ALC201



Analysrapport

ECONSULTANCY BV

Mevr. M. Paalhaar

Rijksweg Noord 39

6071 KS SWALMEN

Blad 1 van 5

Uw projectnaam : RUC.BOG.NEN
Uw projectnummer : 10031197
ALcontrol rapportnummer : 11558323, versie nummer: 1

Rotterdam, 11-05-2010

Geachte heer/mevrouw,

Hierbij ontvangt u de analyse resultaten van het laboratoriumonderzoek ten behoeve van uw project 10031197. Het onderzoek werd uitgevoerd conform uw opdracht. De gerapporteerde resultaten hebben uitsluitend betrekking op de geteste monsters. De door u aangegeven omschrijvingen voor de monsters en het project zijn overgenomen in dit analysrapport.

Het onderzoek is, met uitzondering van eventueel uitbesteed onderzoek, uitgevoerd door ALcontrol Laboratories, gevestigd aan de Steenhouwerstraat 15 in Rotterdam (NL).

Dit analysrapport bestaat inclusief bijlagen uit 5 pagina's. Alle bijlagen maken onlosmakelijk onderdeel uit van het rapport. Alleen vermenigvuldiging van het hele rapport is toegestaan.

Uitgebreide informatie over de door ons gehanteerde analysemethoden kunt u terugvinden in onze informatiegids.

Mocht u vragen en/of opmerkingen hebben naar aanleiding van dit rapport, bijvoorbeeld als u nadere informatie nodig heeft over de meetonzekerheid van de analyseresultaten in dit rapport, dan verzoeken wij u vriendelijk contact op te nemen met de afdeling Customer Support.

Wij vertrouwen er op u met deze informatie van dienst te zijn.

Hoogachtend,



R. van Duin
Laboratory Manager



ECONSULTANCY BV

Mevr. M. Paalhaar

Analyserapport

Blad 2 van 5

Projectnaam RUC.BOG.NEN
Projectnummer 10031197
Rapportnummer 11558323 - 1

Orderdatum 06-05-2010
Startdatum 06-05-2010
Rapportagedatum 11-05-2010

Analyse	Eenheid	Q	001
---------	---------	---	-----

METALEN

barium	µg/l	S	55
cadmium	µg/l	S	<0.8
kobalt	µg/l	S	<5
koper	µg/l	S	<15
kwik	µg/l	S	<0.05
lood	µg/l	S	<15
molybdeen	µg/l	S	<3.6
nikkel	µg/l	S	<15
zink	µg/l	S	170

VLUCHTIGE AROMATEN

benzeen	µg/l	S	<0.2
tolueen	µg/l	S	<0.3
ethylbenzeen	µg/l	S	<0.3
o-xyleen	µg/l	S	<0.1
p- en m-xyleen	µg/l	S	<0.2
xylenen	µg/l	S	<0.3
xylenen (0.7 factor)	µg/l	S	0.21
styreen	µg/l	S	<0.3
naftaleen	µg/l	S	<0.05

GEHALOGENEERDE KOOLWATERSTOFFEN

1,1-dichloorethaan	µg/l	S	<0.6
1,2-dichloorethaan	µg/l	S	<0.6
1,1-dichlooretheen	µg/l	S	<0.1
cis-1,2-dichlooretheen	µg/l	S	<0.1
trans-1,2-dichlooretheen	µg/l	S	<0.1
som (cis,trans) 1,2-dichloorethenen (0.7 factor)	µg/l	S	0.14
dichloormethaan	µg/l	S	<0.2
1,1-dichloorpropaan	µg/l	S	<0.25
1,2-dichloorpropaan	µg/l	S	<0.25
1,3-dichloorpropaan	µg/l	S	<0.25
som dichloorpropanen (0.7 factor)	µg/l	S	0.53
tetrachlooretheen	µg/l	S	0.79
tetrachloormethaan	µg/l	S	<0.1
1,1,1-trichloorethaan	µg/l	S	<0.1
1,1,2-trichloorethaan	µg/l	S	<0.1

De met S gemerkte analyses zijn geaccrediteerd en vallen onder de AS3000 erkenning door de ministeries VROM en V&W. Overige accreditaties zijn gemerkt met een Q.

Nummer	Monstersoort	Monsterspecificatie
--------	--------------	---------------------

001	Grondwater (AS3000)	PB 05
-----	------------------------	-------

Paraaf :



ECONSULTANCY BV

Mevr. M. Paalhaar

Analyserapport

Blad 3 van 5

Projectnaam RUC.BOG.NEN
Projectnummer 10031197
Rapportnummer 11558323 - 1

Orderdatum 06-05-2010
Startdatum 06-05-2010
Rapportagedatum 11-05-2010

Analyse	Eenheid	Q	001
trichlooretheen	µg/l	S	<0.6
chloroform	µg/l	S	<0.6
vinylchloride	µg/l	S	<0.1
tribroommethaan	µg/l	S	<0.2
<i>MINERALE OLIE</i>			
fractie C10 - C12	µg/l		<25
fractie C12 - C22	µg/l		<25
fractie C22 - C30	µg/l		<25
fractie C30 - C40	µg/l		<25
totaal olie C10 - C40	µg/l	S	<100

De met S gemerkte analyses zijn geaccrediteerd en vallen onder de AS3000 erkenning door de ministeries VROM en V&W. Overige accreditaties zijn gemerkt met een Q.

Nummer	Monstersoort	Monsterspecificatie
001	Grondwater (AS3000)	PB 05

Paraaf :



ECONSULTANCY BV

Mevr. M. Paalhaar

Analyserapport

Blad 4 van 5

Projectnaam RUC.BOG.NEN
Projectnummer 10031197
Rapportnummer 11558323 - 1

Orderdatum 06-05-2010
Startdatum 06-05-2010
Rapportagedatum 11-05-2010

Monster beschrijvingen

001 * De monstervoorbehandeling en analyses zijn uitgevoerd conform Accreditatieschema AS3000, dit geldt alleen voor de analyses die worden gerapporteerd met het "S" kenmerk.



ECONSULTANCY BV
Mevr. M. Paalhaar

Analysrapport

Blad 5 van 5

Projectnaam RUC.BOG.NEN
Projectnummer 10031197
Rapportnummer 11558323 - 1

Orderdatum 06-05-2010
Startdatum 06-05-2010
Rapportagedatum 11-05-2010

Analyse	Monstersoort	Relatie tot norm
barium	Grondwater (AS3000)	Conform AS3110-3 en Conform NEN 6966 (meting conform NEN-EN-ISO 11885)
cadmium	Grondwater (AS3000)	Idem
kobalt	Grondwater (AS3000)	Idem
koper	Grondwater (AS3000)	Idem
kwik	Grondwater (AS3000)	Conform AS3110-3 en conform NEN-EN-ISO 17852
lood	Grondwater (AS3000)	Conform AS3110-3 en Conform NEN 6966 (meting conform NEN-EN-ISO 11885)
molybdeen	Grondwater (AS3000)	Idem
nikkel	Grondwater (AS3000)	Idem
zink	Grondwater (AS3000)	Idem
benzeen	Grondwater (AS3000)	Conform AS3130-1
tolueen	Grondwater (AS3000)	Idem
ethylbenzeen	Grondwater (AS3000)	Idem
o-xyleen	Grondwater (AS3000)	Idem
p- en m-xyleen	Grondwater (AS3000)	Idem
xylenen	Grondwater (AS3000)	Idem
xylenen (0.7 factor)	Grondwater (AS3000)	Conform AS3130-1
styreen	Grondwater (AS3000)	Conform AS3130-1
naftaleen	Grondwater (AS3000)	Idem
1,1-dichloorethaan	Grondwater (AS3000)	Idem
1,2-dichloorethaan	Grondwater (AS3000)	Idem
1,1-dichlooretheen	Grondwater (AS3000)	Idem
cis-1,2-dichlooretheen	Grondwater (AS3000)	Idem
trans-1,2-dichlooretheen	Grondwater (AS3000)	Idem
som (cis,trans) 1,2-dichloorethenen (0.7 factor)	Grondwater (AS3000)	Idem
dichloormethaan	Grondwater (AS3000)	Idem
1,1-dichloorpropaan	Grondwater (AS3000)	Idem
1,2-dichloorpropaan	Grondwater (AS3000)	Idem
1,3-dichloorpropaan	Grondwater (AS3000)	Idem
som dichloorpropanen (0.7 factor)	Grondwater (AS3000)	Idem
tetrachlooretheen	Grondwater (AS3000)	Idem
tetrachloormethaan	Grondwater (AS3000)	Idem
1,1,1-trichloorethaan	Grondwater (AS3000)	Idem
1,1,2-trichloorethaan	Grondwater (AS3000)	Idem
trichlooretheen	Grondwater (AS3000)	Idem
chloroform	Grondwater (AS3000)	Idem
vinylchloride	Grondwater (AS3000)	Idem
tribroommethaan	Grondwater (AS3000)	Idem
totaal olie C10 - C40	Grondwater (AS3000)	Conform AS3110-5

Monster	Barcode	Aanlevering	Monstername	Verpakking
001	B0891646	06-05-2010	04-05-2010	ALC204
001	G8062159	06-05-2010	04-05-2010	ALC236
001	G8062160	06-05-2010	04-05-2010	ALC236

Paraaf:

Bijlage 5 Toetsingskader analyseresultaten

AW = achtergrondwaarde 2000

S = streefwaarde

I = interventiewaarde t.b.v. sanering(-sonderzoek)

Stof/niveau	voorkomen in:		Grond/sediment (mg/kg droge stof)		Grondwater (µg/l opgelost, tenzij anders vermeld)	
			AW2000	I	S	I
I. Metalen						
antimoon (Sb)			4,0	22	-	20
arsen (As)			20	76	10	60
barium (Ba)			-	920*	50	625
cadmium (Cd)			0,60	13	0,4	6
chrom (Cr)			55	-	1	30
chrom III			-	180	-	-
chrom VI			-	78	-	-
cobalt (Co)			15	190	20	100
koper (Cu)			40	190	15	75
kwik (Hg)			0,15	-	0,05	0,3
kwik (anorganisch)			-	36	-	-
kwik (organisch)			-	4	-	-
lood (Pb)			50	530	15	75
molybdeen (Mo)			1,5	190	5	300
nikkel (Ni)			35	100	15	75
tin (Sn)			6,5	-	-	-
vanadium (V)			80	-	-	-
zink (Zn)			140	720	65	800
II. Anorganische verbindingen						
chloride			-	-	100 (Cl/I)	-
cyaniden-vrij			3	20	5	1500
cyaniden-complex			5,5	50	10	1500
thiocynaat			6,0	20	-	1500
III. Aromatische verbindingen						
benzeen			0,20	1,1	0,2	30
ethylbenzeen			0,20	110	4	150
tolueen			0,20	32	7	1000
xyleen			0,45	17	0,2	70
styreen (vinylbenzeen)			0,25	86	6	300
fenol			0,25	14	0,2	2000
cresolen (som)			0,30	13	0,2	200
dodecylbenzeen			0,35	-	-	-
aromatische oplosmiddelen (som)			2,5	-	-	-
IV. Polycyclische aromatische koolwaterstoffen (PAK's)						
naftaleen					0,01	70
antraceen					0,0007	5
fenantreen					0,003	5
fluoranteen					0,003	1
benzo(a)antraceen					0,0001	0,5
chryseen					0,003	0,2
benzo(a)pyreen					0,0005	0,05
benzo(ghi)peryleen					0,0003	0,05
benzo(k)fluoranteen					0,0004	0,05
indeno(1,2,3cd)pyreen					0,0004	0,05
PAK (som 10)			1,5	40	-	-
V. Gechloreerde koolwaterstoffen						
vinylchloride			0,10	0,1	0,01	5
dichloormethaan			0,10	3,9	0,01	1000
1,1-dichloorethaan			0,20	15	7	900
1,2-dichloorethaan			0,20	6,4	7	400
1,1-dichlooretheen			0,30	0,3	0,01	10
1,2-dichlooretheen (cis- en trans-)			0,30	1	0,01	20
dichloorpropanen			0,80	2	0,8	80
trichloormethaan (chloroform)			0,25	5,6	6	400
1,1,1-trichloorethaan			0,25	15	0,01	300
1,1,2-trichloorethaan			0,3	10	0,01	130
trichlooretheen (Tri)			0,25	2,5	24	500
tetrachloormethaan (Tetra)			0,30	0,7	0,01	10
tetrachlooretheen (Per)			0,15	8,8	0,01	40
monochloorbenzeen			0,20	15	7	180
dichloorbenzenen			2,0	19	3	50
trichloorbenzenen			0,015	11	0,01	10
tetrachloorbenzenen			0,0090	2,2	0,01	2,5
pentachloorbenzeen			0,0025	6,7	0,003	1
hexachloorbenzeen			0,0085	2,0	0,0009	0,5
monochloorfenolen(som)			0,045	54	0,3	100
dichloorfenolen (som)			0,20	22	0,2	30
trichloorfenolen (som)			0,0030	22	0,03	10
tetrachloorfenolen (som)			0,015	21	0,01	10
pentachloorfenol			0,0030	12	0,04	3
PCB's (som 7)			0,020	1	0,01	0,01
chloornaftaleen (som)			0,070	23	-	6
monochlooranilinen (som)			0,20	50	-	30
dioxine (som I-TEQ)			0,000055	0,00018	-	-
pentachlooraniline			0,15	-	-	-

* De norm voor barium geldt alleen voor die situaties waarbij duidelijk sprake is van antropogene bodemverontreiniging. Voor overige situaties is de norm voor barium tijdelijk buiten werking gesteld.

Bijlage 5 Toetsingskader analyseresultaten

Stof/niveau	voorkomen in:		Grond/sediment (mg/kg droge stof)		Grondwater (µg/l opgelost, tenzij anders vermeld)	
			AW2000	I	S	I
VI.	Bestrijdingsmiddelen					
	chloordaan		0,0200	4	0,02 ng/l	0,2
	DDT (som)		0,20	1,7	-	-
	DDE (som)		0,10	2,3	-	-
	DDD (som)		0,020	34	-	-
	DDT/DDE/DDD (som)		-	-	0,004 ng/l	0,01
	aldrin		-	0,32	0,009 ng/l	-
	dieldrin		-	-	0,1 ng/l	-
	endrin		-	-	0,04 ng/l	-
	drins (som)		0,015	4	-	0,1
	α-endosulfan		0,00090	4	0,2 ng/l	5
	α-HCH		0,0010	17	33 ng/l	-
	β-HCH		0,0020	1,6	8 ng/l	-
	γ-HCH (lindaan)		0,0030	1,2	9 ng/l	-
	HCH-verbindingen (som)		-	-	0,05	1
	heptachloor		0,00070	4	0,005 ng/l	0,3
	heptachloorepoxide (som)		0,0020	4	0,005 ng/l	3
	hexachloorbutadieen		0,003	-	-	-
	organochloorhoudende bestrijdingsmiddelen(som landbodem)		0,40	-	-	-
	azinfos-methyl		0,0075	-	-	-
	organotin verbindingen (som)		0,15	2,5	0,05-16 ng/l	0,7
	tributyltin (TBT)		0,065	-	-	-
	MCPA		0,55	4	0,02	50
	atracine		0,035	0,71	29 ng/l	150
	carburyl		0,15	0,45	2 ng/l	50
	carbofuran		0,017	0,017	9 ng/l	100
	4-chloormethylfenolen (som)		0,60	-	-	-
	niet-chloorhoudende bestr.mid. (som)		0,090	-	-	-
VII.	Overige verontreinigingen					
	asbest		-	100	-	-
	cyclohexanon		2,0	150	0,5	15000
	dimethyl ftalaat		0,045	82	-	-
	diethyl ftalaat		0,045	53	-	-
	di-isobutylftalaat		0,045	17	-	-
	dibutyl ftalaat		0,070	36	-	-
	butyl benzyftalaat		0,070	48	-	-
	dihexyl ftalaat		0,070	220	-	-
	di(2-ethylhexyl)ftalaat		0,045	60	-	-
	ftalaten (som)		-	-	0,5	5
	minerale olie		190	5000	50	600
	pyridine		0,15	11	0,5	30
	tetrahydrofuran		0,45	7	0,5	300
	tetrahydrothiofeen		1,5	8,8	0,5	5000
	tribroommethaan		0,20	75	-	630
	ethyleenglycol		5,0	-	-	-
	diethyleenglycol		8,0	-	-	-
	acrylonitril		2,0	-	-	-
	formaldehyde		2,5	-	-	-
	isopropanol (2-propanol)		0,75	-	-	-
	methanol		3,0	-	-	-
	butanol (1-butanol)		2,0	-	-	-
	butylacetaat		2,0	-	-	-
	ethylacetaat		2,0	-	-	-
	methyl-tert-butyl ether (MTBE)		0,20	-	-	-
	methylethylketon		2,0	-	-	-

Bodentypecorrectie

Anorganische verbindingen

$$Lb = Lst * \frac{a + b * \% lut. + c * \% org.st.}{a + b * 25 + c * 10}$$

Lb is interventiewaarden geldend voor de te beoordelen bodem (mg/kg); Lst is interventiewaarde voor de standaardbodem (mg/kg); % lut. is gemeten percentage lutum in de te beoordelen bodem; % org. st. is gemeten percentage organisch stof in de te beoordelen bodem; A, B en C zijn constanten afhankelijk van de stof; Voor toepassing van de bodentypecorrectie bij streefwaarden wordt in de bovenstaande formule de interventiewaarde vervangen door streefwaarde.

Bijlage 5 Toetsingskader analyseresultaten

STOF	a	b	c
arsen	15	0,4	0,4
barium	30	5	0
beryllium	8	0,9	0
cadmium	0,4	0,007	0,021
chromium	50	2	0
cobalt	2	0,28	0
koper	15	0,6	0,6
kwik	0,2	0,0034	0,0017
lood	50	1	1
nikkel	10	1	0
tin	4	0,6	0
vanadium	12	1,2	0
zink	50	3	1,5

Organische verbindingen

$$Lb = Lst * \frac{\% \text{ org. st.}}{10}$$

Lb is interventiewaarden geldend voor de te beoordelen bodem (mg/kg); **Lst** is interventiewaarde voor de standaardbodem (mg/kg); **% org. st.** is gemeten percentage organisch stof in de te beoordelen bodem; Voor bodems met gemeten organisch stofgehaltes van meer dan 30% respectievelijk minder dan 2%, worden gehalten van respectievelijk 30% en 2% aangehouden.
Voor toepassing van de bodemtypecorrectie bij streefwaarden wordt in de bovenstaande formule de interventiewaarde vervangen door streefwaarde.

Nader onderzoek

De tussenwaarde (T) is het toetsingscriterium ten behoeve van een nader onderzoek.
Wordt de tussenwaarde overschreden, dan is een nader onderzoek, op korte termijn, noodzakelijk

$$T = 0,5 * (S + I)$$

T is de tussenwaarde; S is de streefwaarde en I is de interventiewaarde.

Bijlage 6 Rapportagegrenzen laboratorium

METALEN				
Component	Grond/Slib (waterbodern)		Grondwater	
	Rap.grens	Eenheid	Rap.grens	Eenheid
Arseen	5	mg/kgds	10	ug/l
Barium	20		45	
Kobalt	3		5	
Molybdeen	1.5		3.6	
Cadmium	0.35	mg/kgds	0.8	ug/l
Chroom	15	mg/kgds	1	ug/l
Koper	10	mg/kgds	15	ug/l
Kwik	0.1	mg/kgds	0.05	ug/l
Lood	13	mg/kgds	15	ug/l
Nikkel	5	mg/kgds	15	ug/l
Zink	20	mg/kgds	60	ug/l

VLUCHTIGE AROMATEN				
Component	Grond/Slib (waterbodern)		Grondwater	
	Rap.grens	Eenheid	Rap.grens	Eenheid
Benzeen	0.05	mg/kgds	0.2	ug/l
Tolueen	0.1	mg/kgds	0.3	ug/l
Ethylbenzeen	0.05	mg/kgds	0.3	ug/l
Xylenen	0.2	mg/kgds	0.3	ug/l
Naftaleen	0.1	mg/kgds	0.05	ug/l

POLYCYCLISCHE AROMATISCHE KOOLWATERSTOFFEN				
Component	Grond/Slib (waterbodern)		Grondwater	
	Rap.grens	Eenheid	Rap.grens	Eenheid
Naftaleen	0.01	mg/kgds	0.2	ug/l
Antraceen	0.01	mg/kgds	0.01	ug/l
Fenantreen	0.01	mg/kgds	0.01	ug/l
Fluoranteen	0.01	mg/kgds	0.02	ug/l
Benzo(a)antraceen	0.01	mg/kgds	0.02	ug/l
Chryseen	0.01	mg/kgds	0.02	ug/l
Benzo(a)pyreen	0.01	mg/kgds	0.02	ug/l
Benzo(ghi)peryleen	0.01	mg/kgds	0.05	ug/l
Benzo(k)fluoranteen	0.01	mg/kgds	0.01	ug/l
Indeno(1,2,3-cd)pyreen	0.01	mg/kgds	0.02	ug/l
Acenaftyleen	0.02	mg/kgds	0.01	ug/l
Acenaftteen	0.02	mg/kgds	0.01	ug/l
Fluoreen	0.02	mg/kgds	0.05	ug/l
Pyreen	0.02	mg/kgds	0.02	ug/l
Benzo(b)fluoranteen	0.02	mg/kgds	0.02	ug/l
Dibenz(ah)antraceen	0.02	mg/kgds	0.02	ug/l

GECHLOREERDE KOOLWATERSTOFFEN EN EOX				
Component	Grond/Slib (waterbodern)		Grondwater	
	Rap.grens	Eenheid	Rap.grens	Eenheid
1,2-dichloorethaan	0.5	mg/kgds	0.06	ug/l
1,1-dichlooretheen	0.05		0.1	
Dichloormethaan	0.5		0.2	
1,1-dichloopropaan	0.3		0.3	
1,2-dichloopropaan	0.3		0.3	
1,3-dichloopropaan	0.3		0.3	
Cis1,2-dichlooretheen	0.5	mg/kgds	0.1	ug/l
Trans 1,2-dichlooretheen	0.5		0.1	
Chloroform	0.5	mg/kgds	0.6	ug/l
1,1,1-trichloorethaan	0.05	mg/kgds	0.1	ug/l
1,1,2-trichloorethaan	0.05	mg/kgds	0.1	ug/l
Trichlooretheen	0.05	mg/kgds	0.6	ug/l
Tetrachloormethaan	0.01	mg/kgds	0.1	ug/l
Bromoform	0.05		0.2	
Monochloorbenzeen	0.05	mg/kgds	0.6	ug/l
Dichloorbenzeen	0.3	mg/kgds	0.6	ug/l
Vinylchloride			0.1	
EOX	0.3	mg/kgds	1	ug/l

Bijlage 6 Rapportagegrenzen laboratorium

MINERALE OLIE				
Component	Grond/Slib (waterbodem)		Grondwater	
	Rap.grens	Eenheid	Rap.grens	Eenheid
Fractie C10-C12	5	mg/kgds	10	ug/l
Fractie C12-C22	5	mg/kgds	25	ug/l
Fractie C22-C30	5	mg/kgds	25	ug/l
Fractie C30-C40	5	mg/kgds	25	ug/l
Totaal olie C10-C40	20	mg/kgds	100	ug/l

POLYCHLOORBIFENYLEN(PCB)				
Component	Grond/Slib (waterbodem)		Grondwater	
	Rap.grens	Eenheid	Rap.grens	Eenheid
PCB 28	2	ug/kgds	0.01	ug/l
PCB 52	2	ug/kgds	0.01	ug/l
PCB 101	2	ug/kgds	0.01	ug/l
PCB 118	2	ug/kgds	0.01	ug/l
PCB 138	2	ug/kgds	0.01	ug/l
PCB 153	2	ug/kgds	0.01	ug/l
PCB 180	2	ug/kgds	0.01	ug/l

CHLOORBESTRIJDINGSMIDDELEN				
Component	Grond/Slib (waterbodem)		Grondwater	
	Rap.grens	Eenheid	Rap.grens	Eenheid
DDT (totaal)	4	ug/kgds	0.02	ug/l
DDD (totaal)	2	ug/kgds	0.02	ug/l
DDE (totaal)	2	ug/kgds	0.02	ug/l
Aldrin	1	ug/kgds	0.01	ug/l
Dieldrin	1	ug/kgds	0.01	ug/l
Endrin	1	ug/kgds	0.01	ug/l
Telodrin	1	ug/kgds	0.03	ug/l
Isodrin	1	ug/kgds	0.03	ug/l
Alfa-HCH	1	ug/kgds	0.01	ug/l
Beta-HCH	1	ug/kgds	0.01	ug/l
Gamma-HCH	1	ug/kgds	0.01	ug/l
Heptachloor	1	ug/kgds	0.01	ug/l
Heptachloorepoxide	1	ug/kgds	0.02	ug/l
Alfa-endosulfan	1	ug/kgds	0.01	ug/l
Hexachloorbenzeen	1	ug/kgds	0.005	ug/l

KORRELGROOTTEVERDELING				
Component	Grond/Slib (waterbodem)		Grondwater	
	Rap.grens	Eenheid	Rap.grens	Eenheid
Min.delen 2um	0.5	%vdDS	Nvt	Nvt
Min.delen 16um	0.5	%vdDS	Nvt	Nvt
Min.delen 50um	0.5	%vdDS	Nvt	Nvt
Min.delen 63um	0.5	%vdDS	Nvt	Nvt
Min.delen 210um	0.5	%vdDS	Nvt	Nvt

OVERIGE VERBINDINGEN				
Component	Grond/Slib (waterbodem)		Grondwater	
	Rap.grens	Eenheid	Rap.grens	Eenheid
Ammonium	20	mgN/kgds	0.15	mgN/l
Fosfaat (tot.)	10	mgP/kgds	0.05	mgP/l
Chloride	150	mg/kgds	15	mg/l
Sulfaat	50	mg/kgds	15	mg/l
Fenol (index)	0.1	mg/kgds	5	ug/l
Calciet	0.2	%vdDS	Nvt	Nvt
Organische stof (gloeiverlies)	0.5	%vdDS	Nvt	Nvt

Bijlage 7 Geraadpleegde bronnen

Informatiebron	Geraadpleegd (ja/nee)	Toelichting		
		Datum kaartmateriaal		Opmerkingen
Informatie uit kaartmateriaal etc.				
Historische topografische kaart	ja	1838-1857		-
Luchtfoto	nee	-		-
Informatie uit themakaarten		Datum kaartmateriaal		Opmerkingen
Bodemkaart Nederland	ja	1964		50 West
Grondwaterkaart Nederland	ja	1979		50 Oost
Informatie van eigenaar / terreingebruiker / opdrachtgever		Datum uitgevoerd	Contactpersoon	Opmerkingen
Historisch gebruik locatie	ja	maart/april 2010	de heer W.J.A.C.P. Bogers en de heer M.C. van Sundert	-
Huidig gebruik locatie	ja			
Huidig gebruik belendende percelen (vanuit onderzoekslocatie)	ja			
Toekomstig gebruik locatie	ja			
Calamiteiten/resultaten voorgaande bodemonderzoeken	ja			
Verhardingen/kabels en leidingen locatie	ja			
Informatie van gemeente		Datum uitgevoerd	Contactpersoon	Opmerkingen
Archief Bouw- en woningtoezicht	ja	april 2010	de heer M. Sijmens (gemeente Rucphen)	-
Archief Wet milieubeheer en Hinderwet	ja			
Archief ondergrondse tanks	ja			
Archief bodemonderzoeken	ja			
Gemeenteambtenaar milieuzaken	ja			
Informatie uit terreininspectie		Datum uitgevoerd		Opmerkingen
Historisch gebruik locatie	ja	16 april 2010		-
Huidig gebruik locatie	ja			
Huidig gebruik belendende percelen (vanuit onderzoekslocatie)	ja			
Verhardingen	ja			