


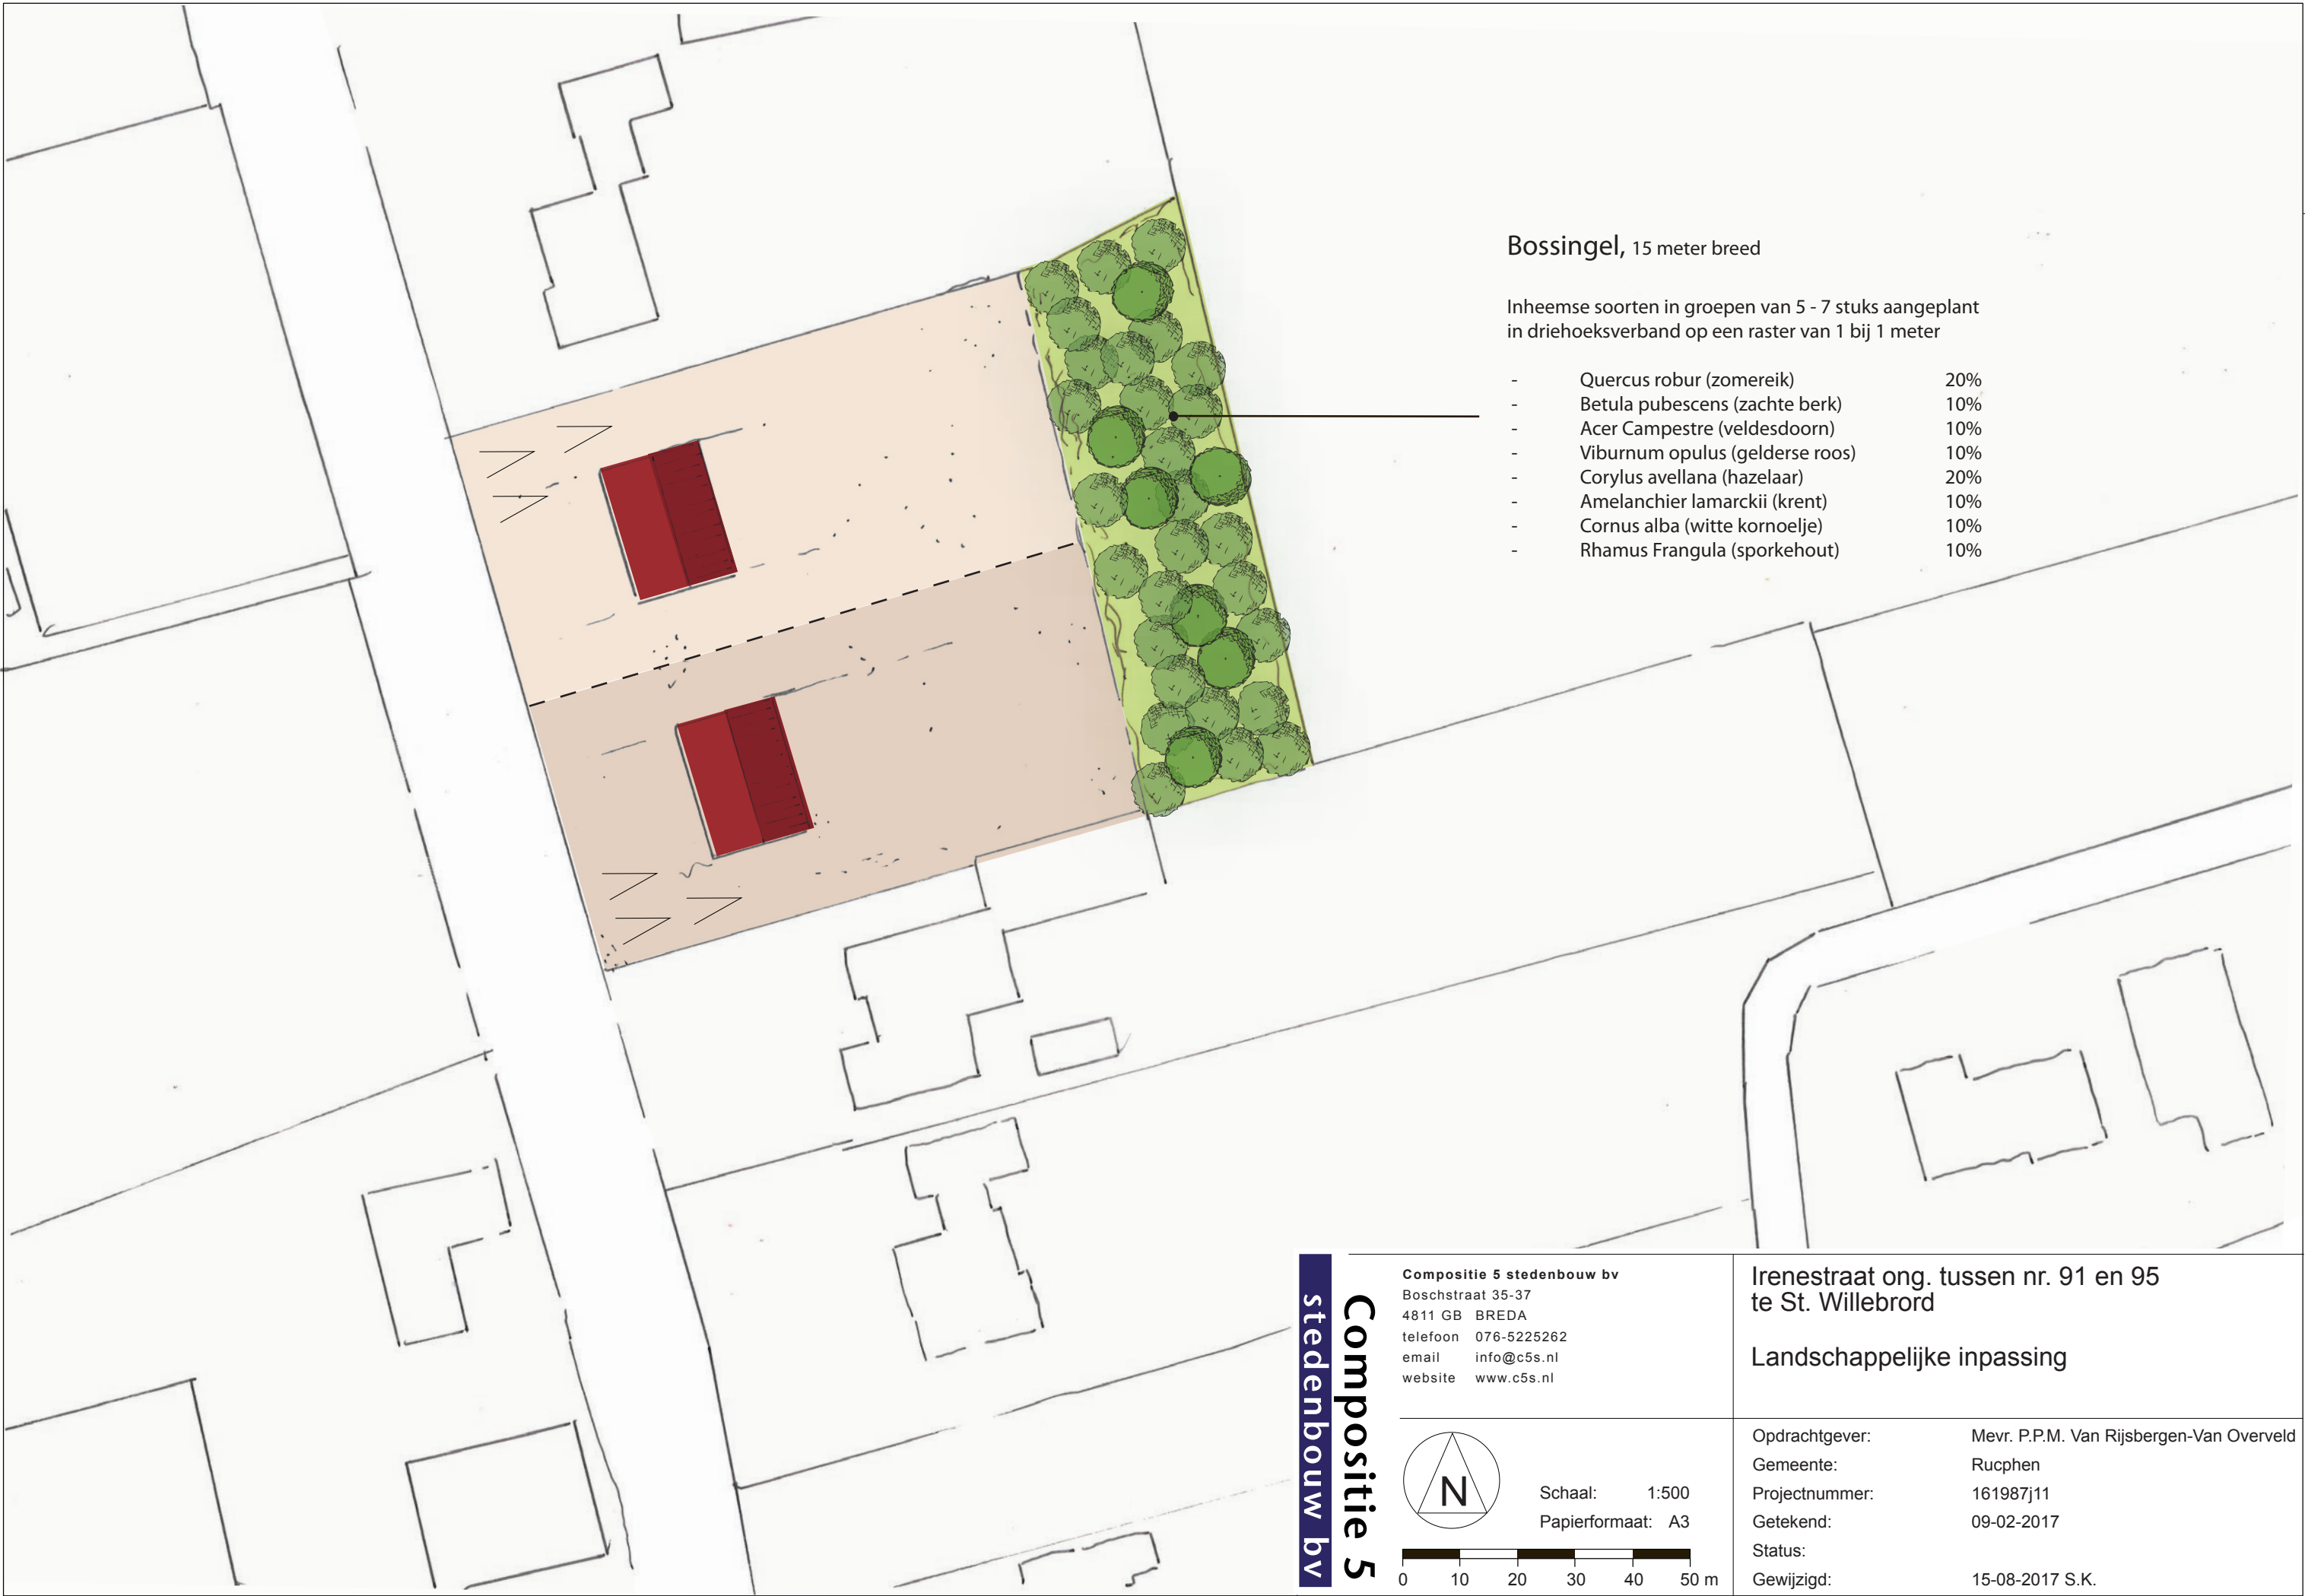

Bossingel, 15 meter breed

Inheemse soorten in groepen van 5 - 7 stuks aangeplant in driehoeksverband op een raster van 1 bij 1 meter

- Quercus robur (zomereik) 20%
- Betula pubescens (zachte berk) 10%
- Acer Campestre (veldesdoorn) 10%
- Viburnum opulus (gelderse roos) 10%
- Corylus avellana (hazelaar) 20%
- Amelanchier lamarckii (krent) 10%
- Cornus alba (witte kornoelje) 10%
- Rhamus Frangula (sporkehout) 10%

Compositie 5

stedenbouw bv

Compositie 5 stedenbouw bv

Boschstraat 35-37

4811 GB BREDA

telefoon 076-5225262

email info@c5s.nl

website www.c5s.nl

N

Schaal: 1:500

Papierformaat: A3

0

10

20

30

40

50 m

Irenestraat ong. tussen nr. 91 en 95 te St. Willebrord

Landschappelijke inpassing

Opdrachtgever: Mevr. P.P.M. Van Rijsbergen-Van Overveld

Gemeente: Rucphen

Projectnummer: 161987j11

Getekend: 09-02-2017

Status:

Gewijzigd: 15-08-2017 S.K.