

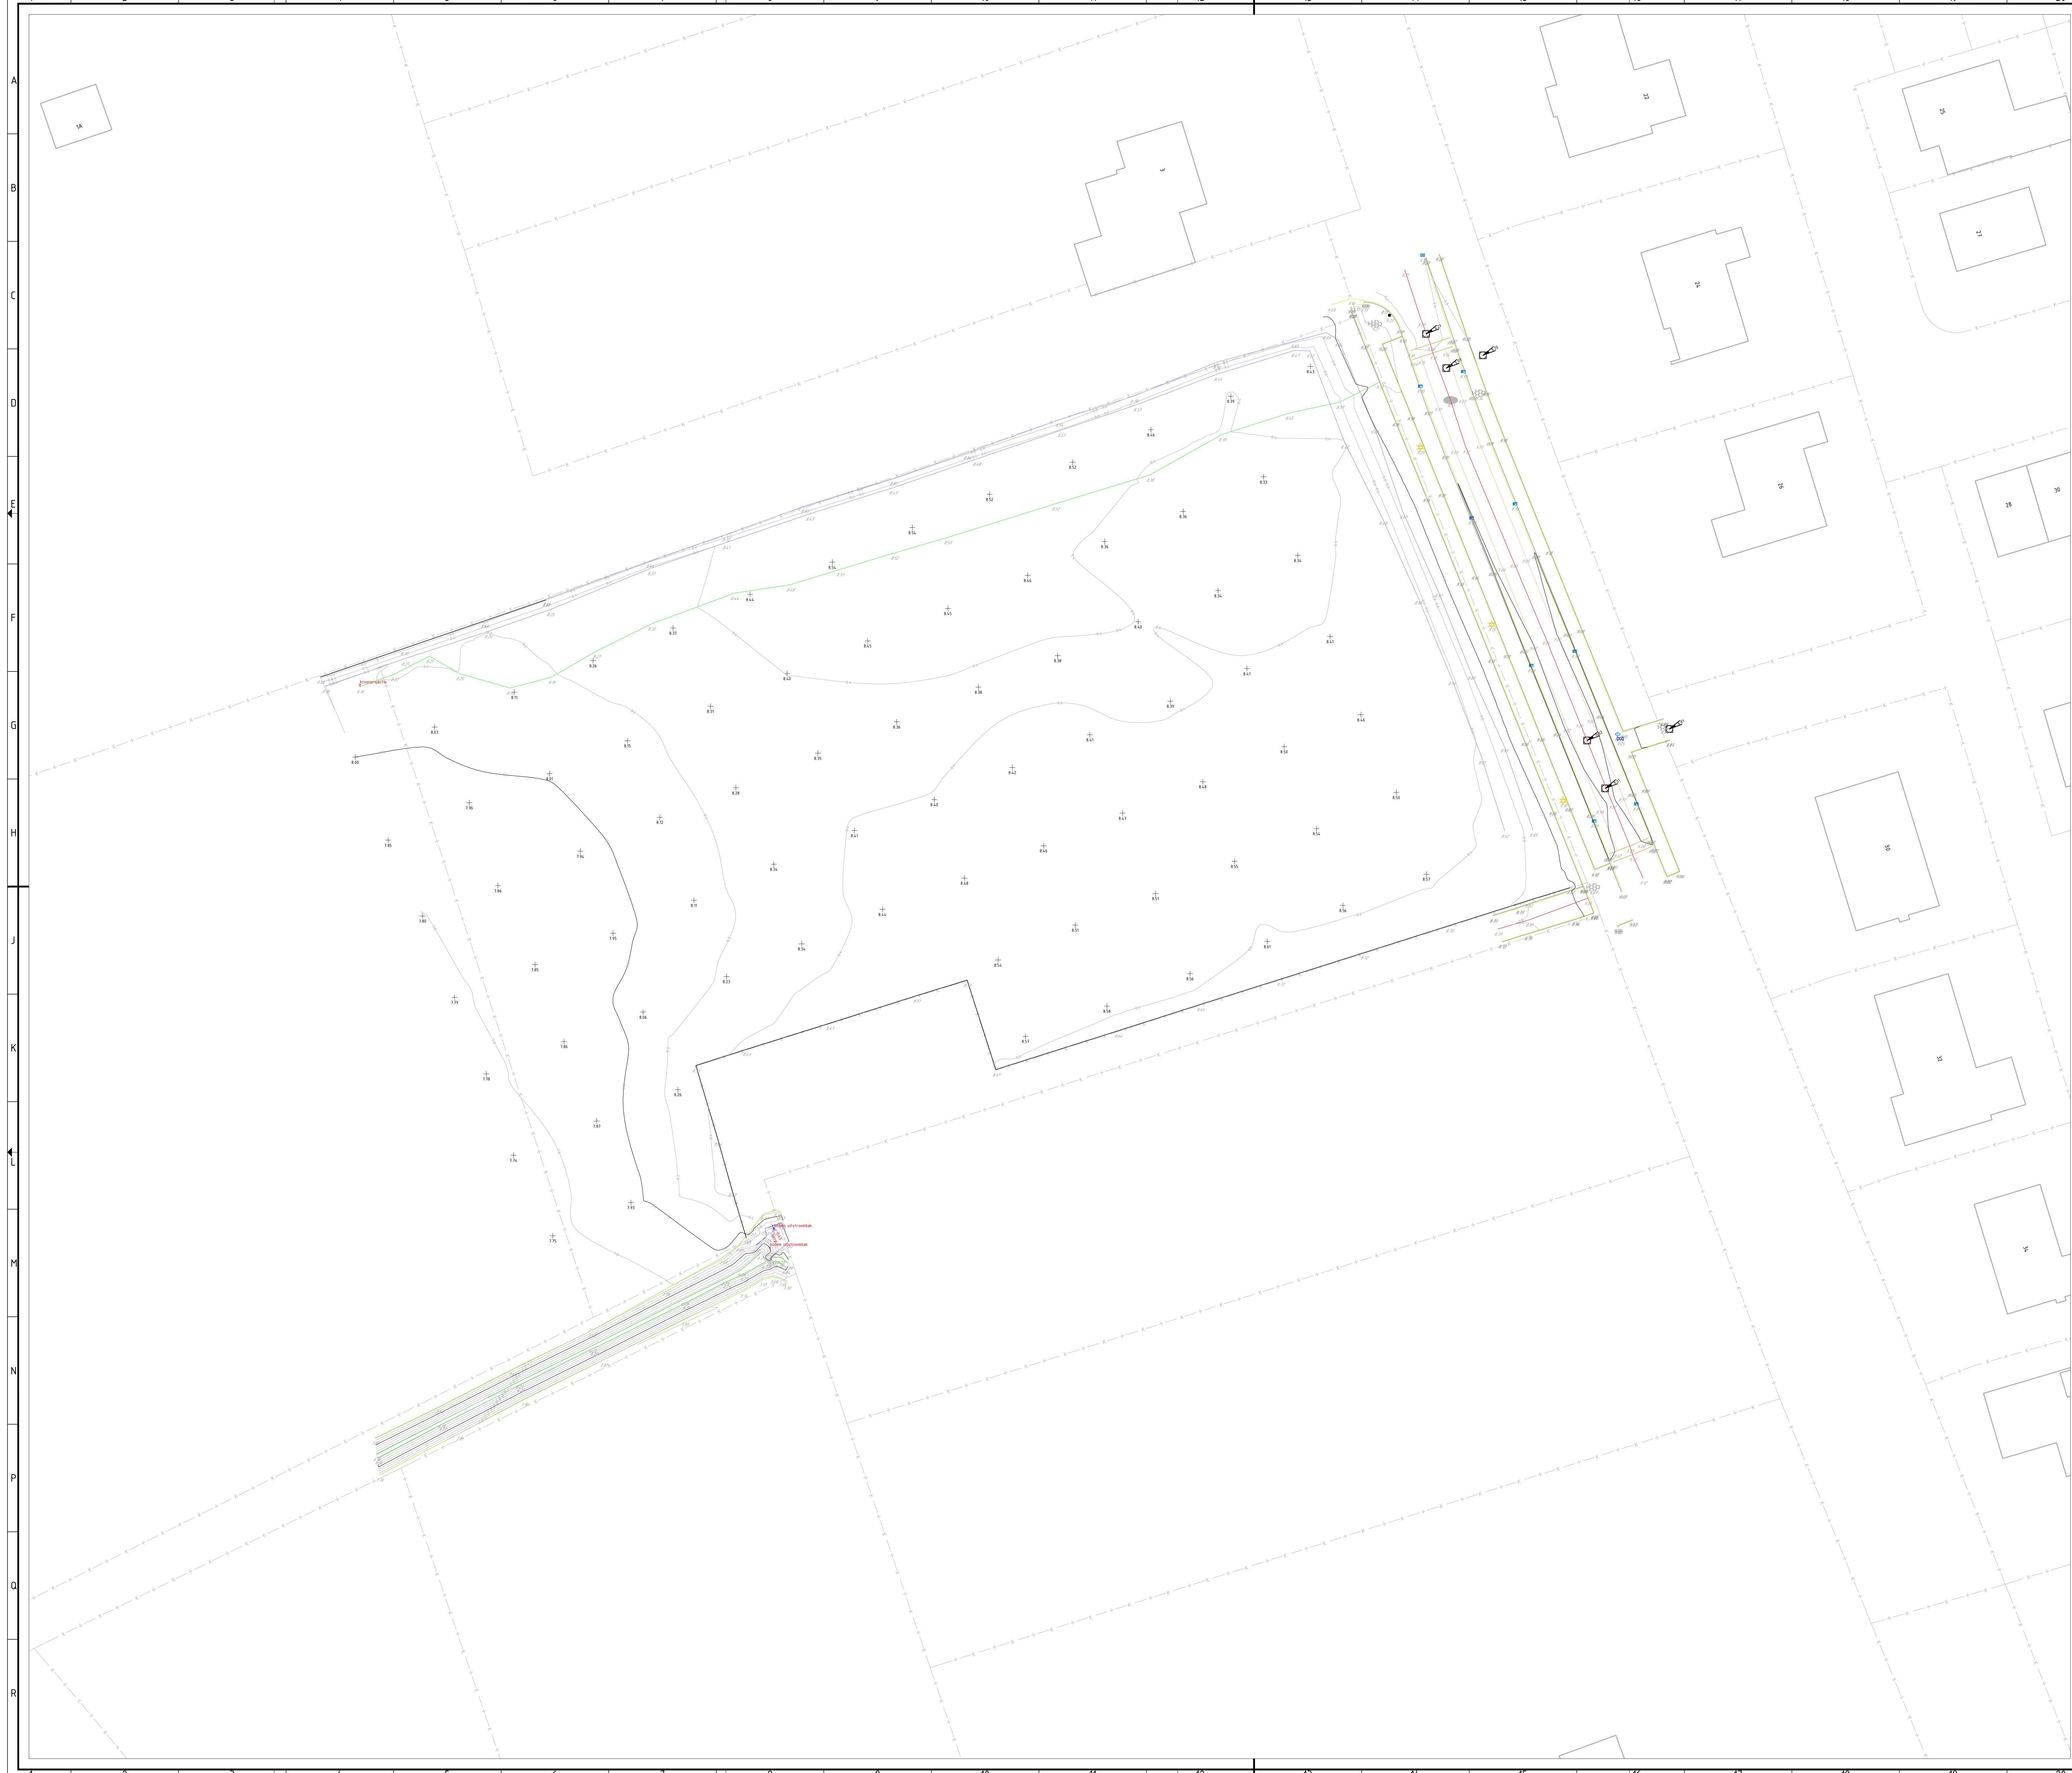


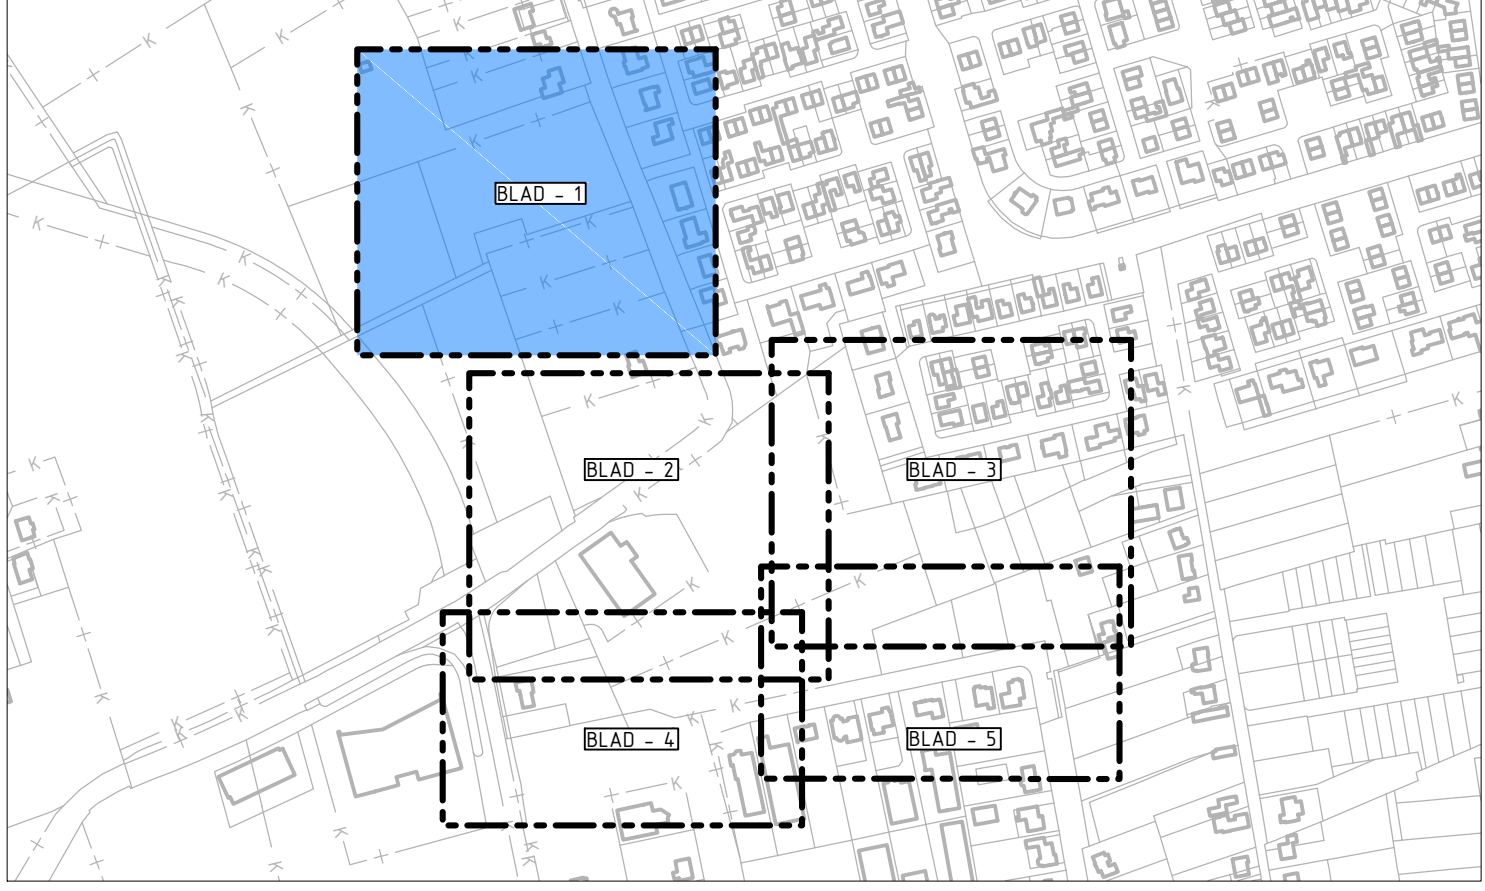

- VERKLARING:
- POK Kadastrale
 - Kant verharding
 - Materialaaischeiding
 - As weg
 - Achterkant band
 - Drempel
 - Bovenkant talud
 - Onderkant talud
 - Breeklijn/hoogteverschilijn
 - Kunstwerk
 - Muur
 - Hekwerk
 - Raster
 - Schutting
 - Struiken/haag
 - Maaielhoopte
 - Straatkolk
 - Trotoirkolk
 - Verkeersbord
 - Straatnaambord
 - Paal vast
 - Lichtmast
 - Duker
 - Afsluten water
 - Brandkraan
 - Bochtbescherm
 - Pufdekselhoopte
 - Inspectieput algemeen
 - Asfalt
 - Beton-klinkers
 - Tegels
 - Struik/Struete
 - Boom

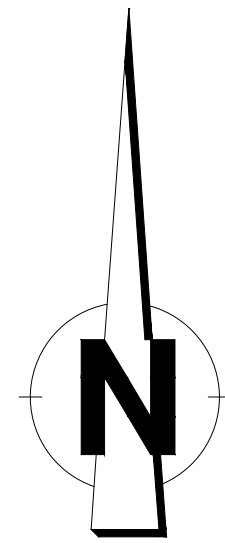

OPMERKINGEN:
Maten in meters, tenzij anders vermeld.
Peilmaten in meters t.o.v. NAP.

0 2.5 5 7.5 10m

C-1	03-05-2021	Concept versie 1	R.N.D. Weterings
Versie	Datum	Concept	Gepland door

Stedenbouwkundige

Gemeente Rucphen

Project

Hoogtemeting Kaaisstraat
te Rucphen

Onderdeel

Landmeetkundige inmeting bestaande situatie



Gepland door R.N.D. Weterings	Projectnummer 21089030	Datum 03-05-2021	Formaat A0	In 5 bladen, bladnummer 1
Gecontroleerd door J.A. de Jong	Beeldnummer ---	Status Concept-1	Schaal 1:250	

Telefoonnummer
21089030-LK1-01

Overtechnisch Ingenieursbureau
BeeldwerkPlan Bouwtechniek
Emmerlaan 18
4101 XE OUD GAETEL
T (0165) 349 350
F (0165) 349 370
E info@geotria.nl
I www.geotria.nl



- VERKLARING:
- POK Kadastrale
 - Kant verharding
 - Materialaaischeiding
 - As weg
 - Achterkant band
 - Drempel
 - Bovenkant talud
 - Onderkant talud
 - Breeklijn/hoogteverschilijn
 - Kunstwerk
 - Muur
 - Hekwerk
 - Raster
 - Schutting
 - Struiken/haag
 - Maaielhooite
 - Straatkoik
 - Trotoirkoik
 - Verkeersbord
 - Straatnaambord
 - Paal vast
 - Lichtmast
 - Duker
 - Afsluten water
 - Brandkraan
 - Bochbeschermer
 - Pufdekselhooite
 - Inspectieput algemeen
 - Asfalt
 - Beton-klinkers
 - Tegels
 - Struik/Struete
 - Boom

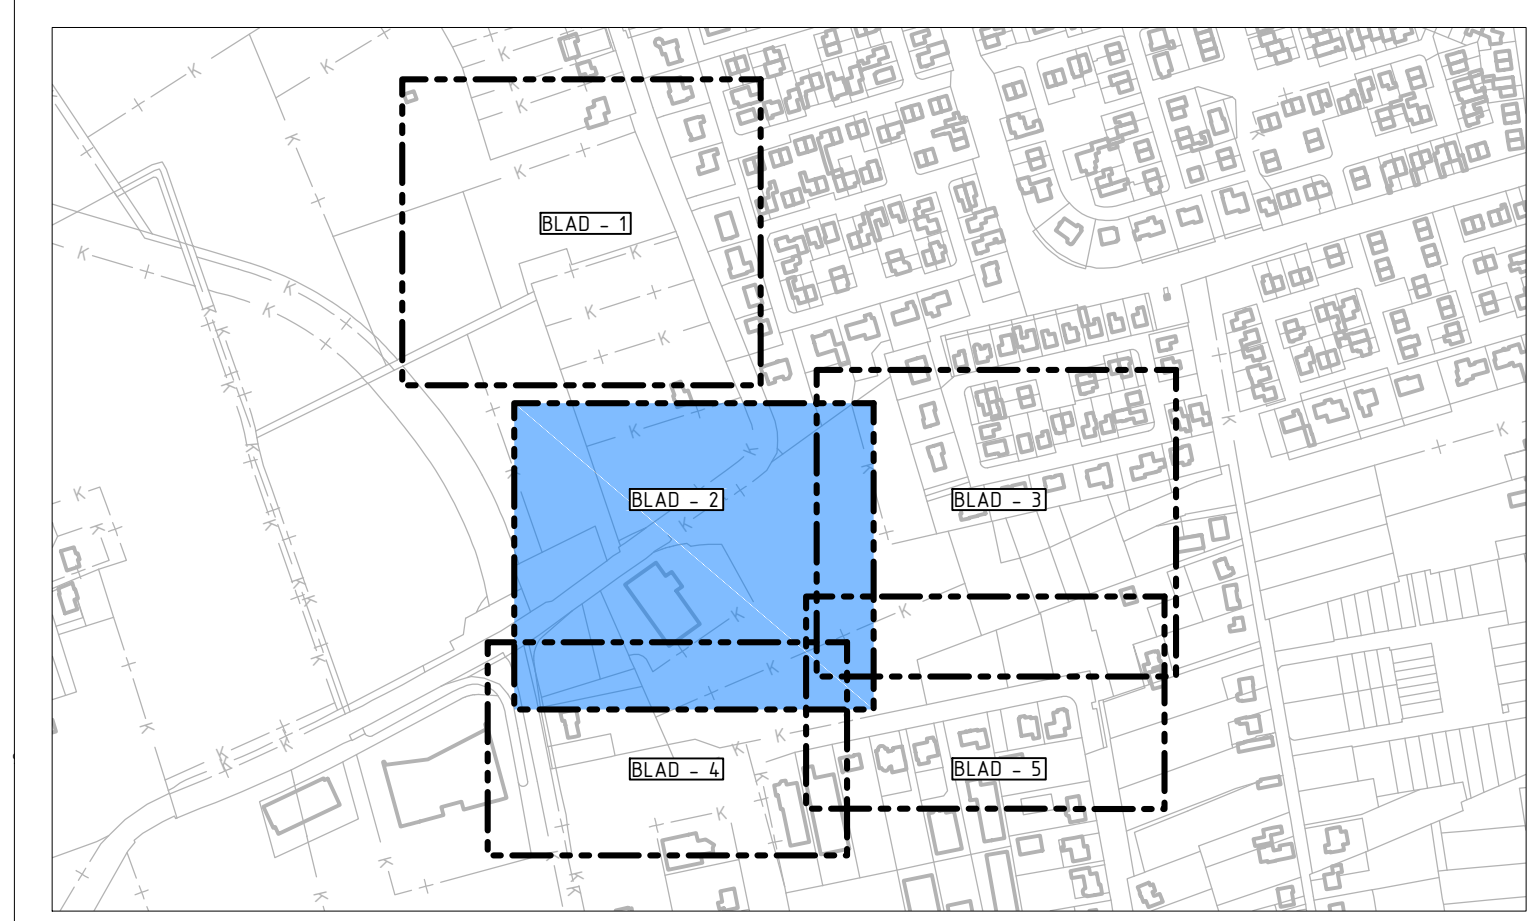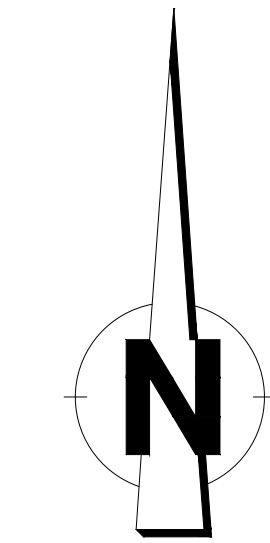



OPMERKINGEN:
Maten in meters, tenzij anders vermeld.
Peilmaten in meters t.o.v. NAP.

C-1		03-05-2021	Concept versie 1		R.N.D. Weterings	
Versie		Datum		Omschrijving		Geschiedenis
Opdrachtgever						
Gemeente Rucphen						
Project						
Hoogtemeting Kaaistraat te Rucphen						
Onderdeel						
Landmeetkundige inmeting bestaande situatie						
Geschiedenis door		R.N.D. Weterings	Projectnummer	21089030	Datum	03-05-2021
Gecontroleerd door		J.A. de Jong	Beleidsnummer	---	Status	Concept-1
					Formaat	A0
					Schaal	1:250
					Tekeningsnummer	
					21089030-LK1-02	
				Bl. 5		
				bladnummer 2		






- VERKLARING:**
- POOK Kadastrale
 - Kant verharding
 - Materialaaischeiding
 - As weg
 - Achterkant band
 - Drempel
 - Bovenkant talud
 - Onderkant talud
 - Breeklijn/hoogteverschilijn
 - Kunstwerk
 - Muur
 - Hekwerk
 - Raster
 - Schutting
 - Struiken/haag
 - Maaielhooite
 - Straatkolk
 - Trotoirakolk
 - Verkeersbord
 - Straatnaambord
 - Paal vast
 - Lichtmast
 - Duker
 - Afsluten water
 - Brandkraan
 - Bochtbescherm
 - Puifdekselhooite
 - Inspectieput algemeen
 - Asfalt
 - Beton-klinkers
 - Tegels
 - Struik/Struete
 - Boom

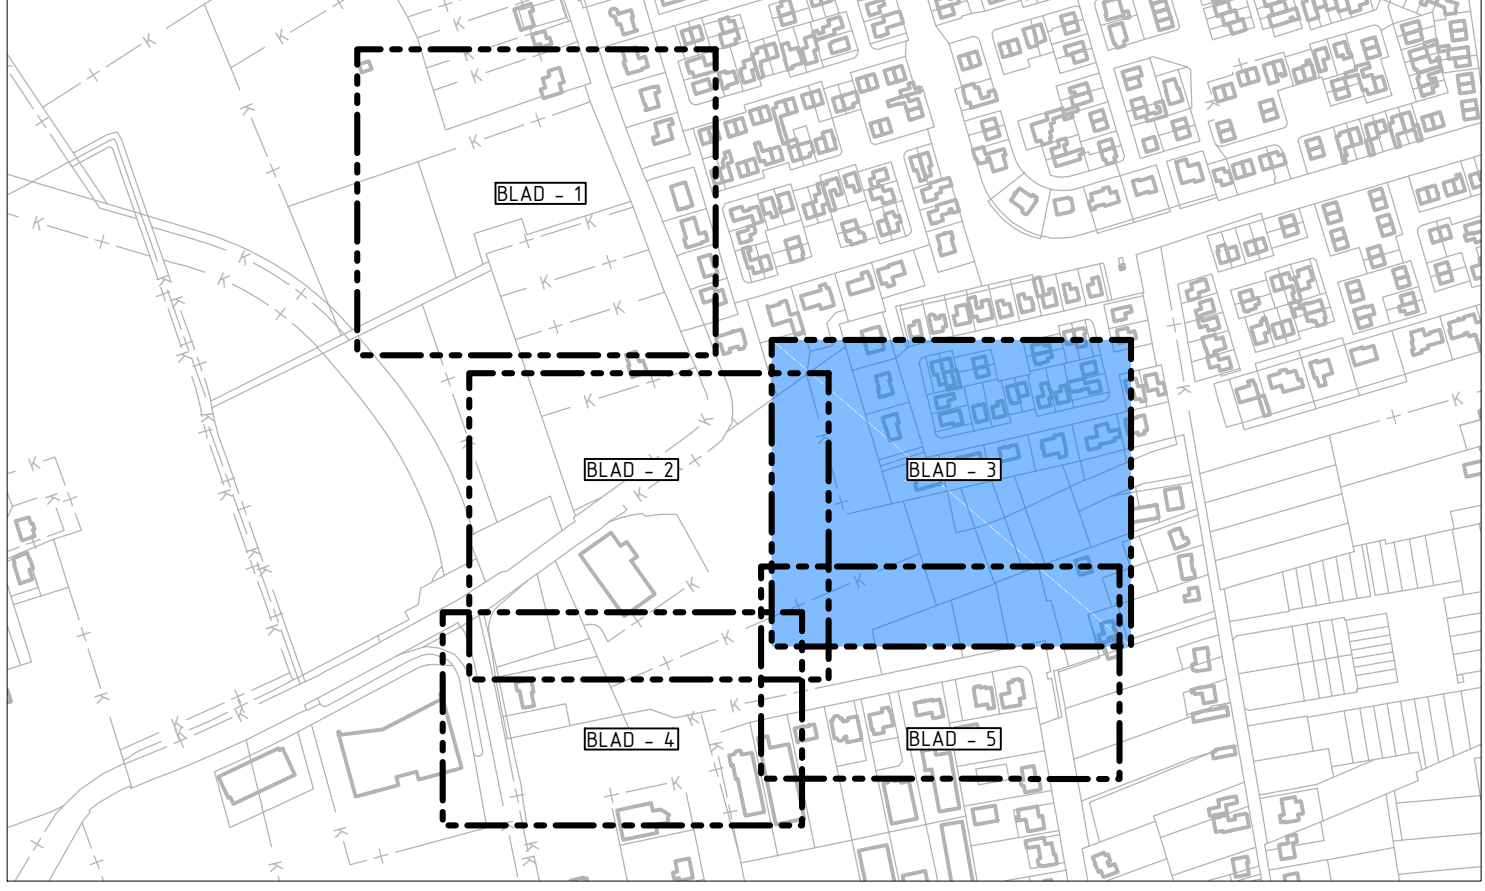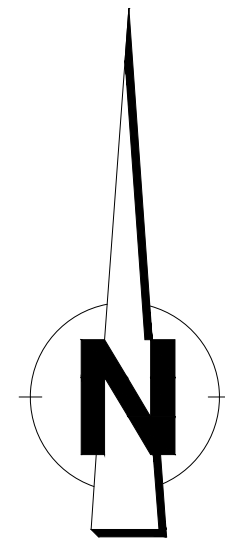


OPMERKINGEN:
Maten in meters, tenzij anders vermeld.
Peilmaten in meters t.o.v. NAP.

C-1	03-05-2021	Concept versie 1	R.N.D. Weterings
Gedownload door			Gedownload door
Gemeente Rucphen			
Project Hoogtemeting Kaaistraat te Rucphen			
Onderdeel Landmeetkundige inmeting bestaande situatie			
Gedownload door R.N.D. Weterings	Projectnummer 21089030	Datum 03-05-2021	Formaat A0
Gedownload door J.A. de Jong	Bestelnummer ---	Status Concept-1	Schaal 1:250
In 5 bladen, bladnummer 3			Tekeningnummer 21089030-LK1-03



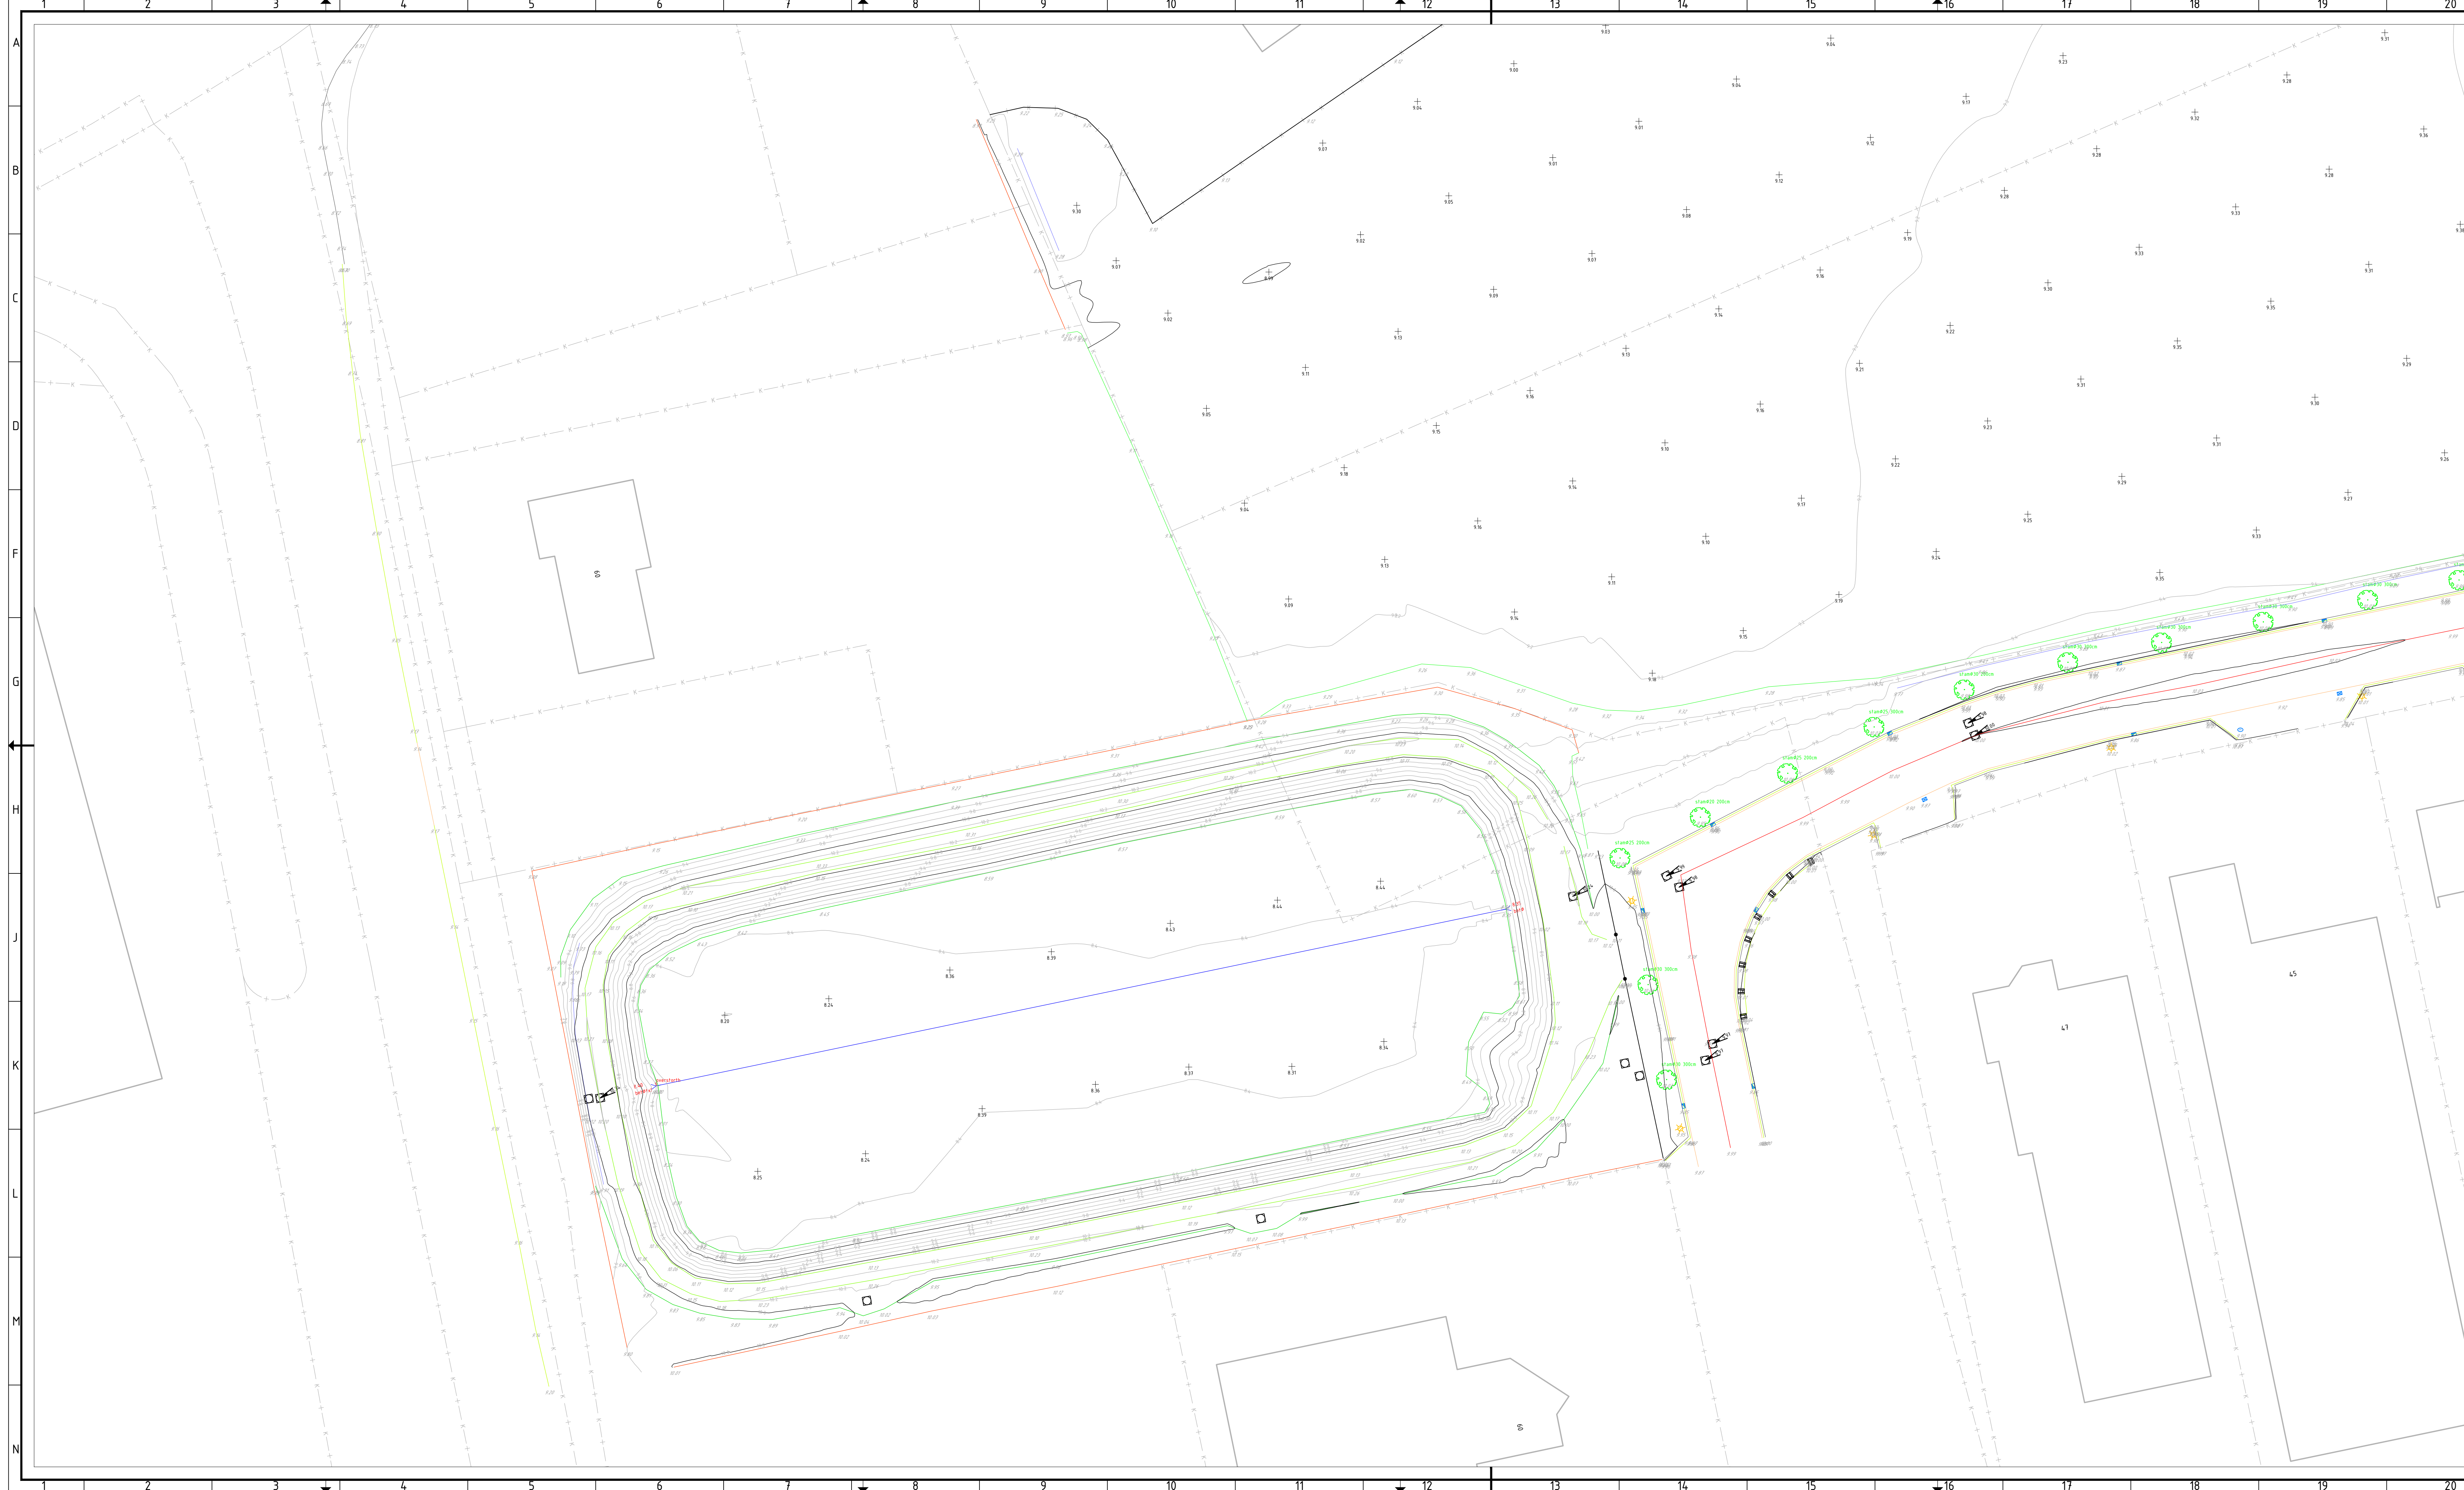

- VERKLARING:
- PDOK Kadastrale
 - Kant verharding
 - Materiaalscheiding
 - As weg
 - Achterkant band
 - Drempel
 - Bovenkant talud
 - Onderkant talud
 - Breeklijn/hogteverschilijn
 - Kunstwerk
 - Muur
 - Hekwerk
 - Raster
 - Schutting
 - Struiken/haag
 - Maaielhooite
 - Straatkolk
 - Trottoirkolk
 - Verkeersbord
 - Straatnaambord
 - Paal vast
 - Lichtmast
 - Duker
 - Afsluiter water
 - Brandkraan
 - Bochbeschermer
 - Putdekselhooite
 - Inspectieput algemeen
 - Asfalt
 - Beton-klinkers
 - Tegels
 - Struik/Struuel
 - Boom

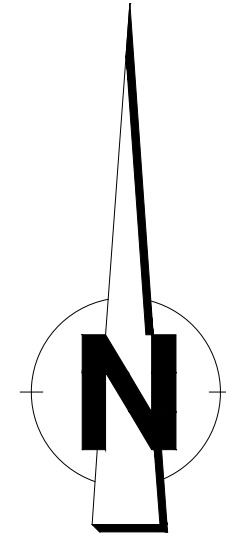

OPMERKINGEN:
Maten in meters, tenzij anders vermeld.
Peilmaten in meters t.o.v. NAP.

0 2.5 5 7.5 10m

Opdrachtgever	Concept versie 1		R.N.D. Weterings
C-1	03-05-2021	Concept versie 1	Getekend door
Versie	Datum	Omschrijving	

Gemeente Rucphen

Project

Hoogtemeting Kaaistraat
te Rucphen

Onderdeel

Landmeetkundige inmeting bestaande situatie

EO INFRA B.V.

Cvettetechnisch Ingenieursbureau

BedrijverPark BorchWerf

Emmerlaak 10

4751 XE OUD GASTEL

T (0165) 349 350

F (0165) 349 379

E info@geoinfra.nl

I www.geoinfra.nl

Getekend door	Projectnummer	Datum	Formaat
R.N.D. Weterings	21089030	03-05-2021	A1L (594x1189)
Gecontroleerd door	Bestelnummer	Status	Schaal
J.A. de Jong	---	Concept-1	1:250



In 5 bladen, bladnummer 4

Tekeningnummer

21089030-LKI-04



- VERKLARING:
- PDOK Kadastrale
 - Kant verharding
 - Materiaalscheiding
 - As weg
 - Achterkant band
 - Drempel
 - Bovenkant talud
 - Onderkant talud
 - Breeklijn/hogteverschillijn
 - Kunstwerk
 - Muur
 - Hekwerk
 - Raster
 - Schutting
 - Struiken/haag
 - Maaielhoogte
 - Straatkolk
 - Trottoirkolk
 - Verkeersbord
 - Straatnaambord
 - Paal vast
 - Lichtmast
 - Duiker
 - Afsluiter water
 - Brandkraan
 - Bochtbescherm
 - Putdekselhoogte
 - Inspectieput algemeen
 - Asfalt
 - Beton-klinkers
 - Tegels
 - Struik/Struuel
 - Boom

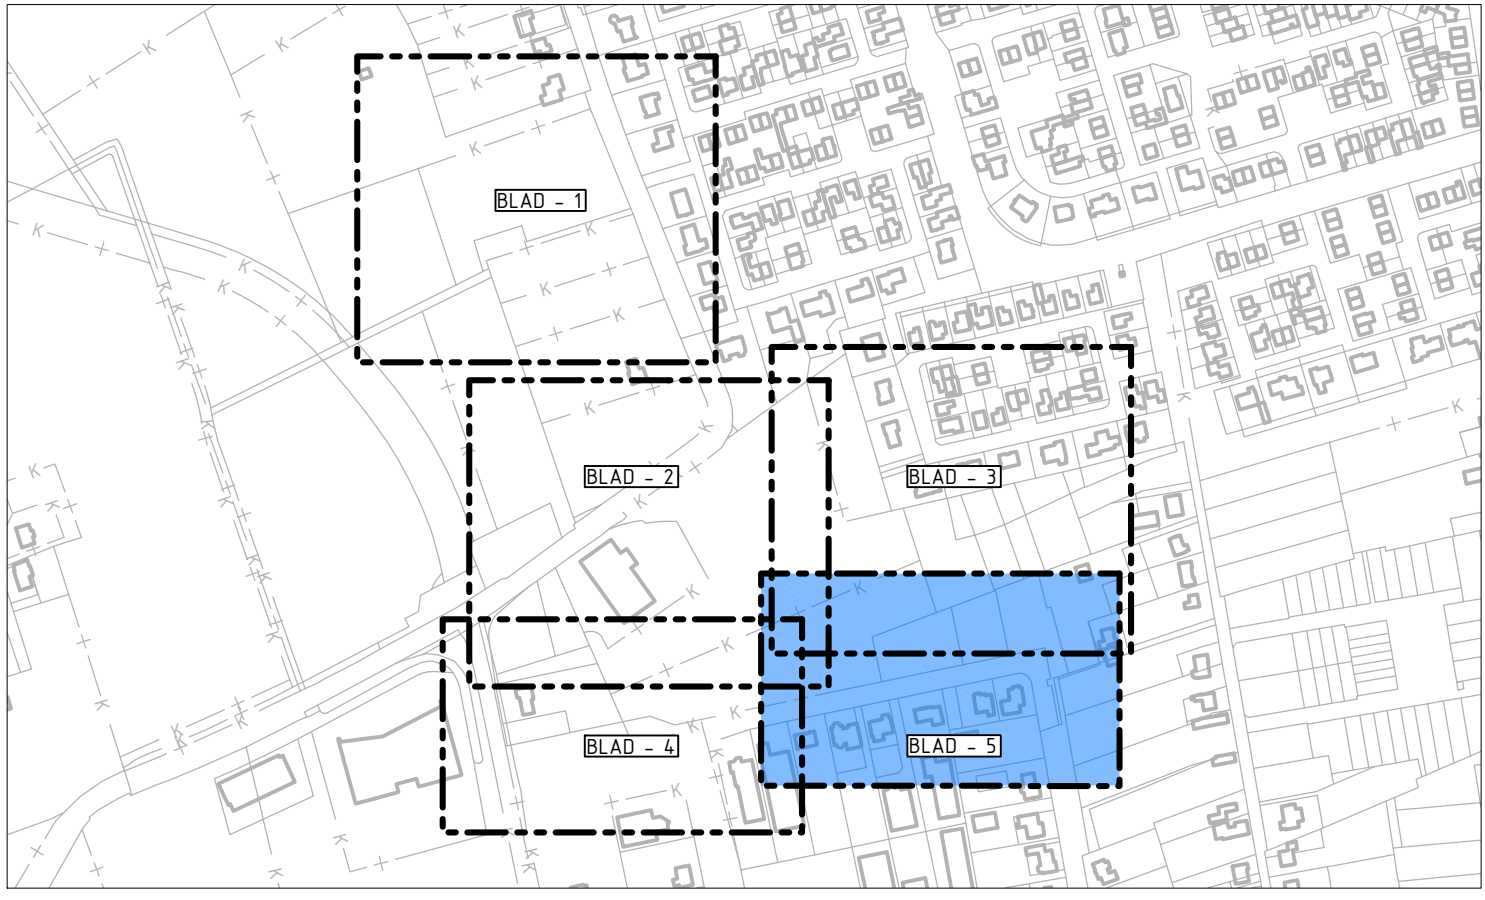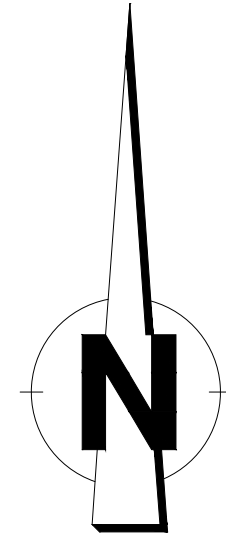

OPMERKINGEN:
Maten in meters, tenzij anders vermeld.
Peilmaten in meters t.o.v. NAP.

0 2.5 5 7.5 10m

C-1	03-05-2021	Concept versie 1	R.N.D. Weterings
Versie	Datum	Omschrijving	Getekend door

Opdrachtgever

Gemeente Rucphen

Project

Hoogtemeting Kaaistraat
te Rucphen

Onderdeel

Landmeetkundige inmeting bestaande situatie

Getekend door

R.N.D. Weterings

Gecontroleerd door

J.A. de Jong

Projectnummer

21089030

Bestelnummer

Datum

03-05-2021

Status

Concept-1

Formaat

A1L (594x1189)

Schaal

1:250

In 5 bladen, bladnummer 5

Tekeningnummer

21089030-LKI-05

EO INFRA B.V.

Cvettetechnisch Ingenieursbureau

BedrijverPark BorchWerf

Emmerlaak 10

4751 XE OUD GASTEL

T (0165) 349 350

F (0165) 349 378

E info@geoinfra.nl

I www.geoinfra.nl