




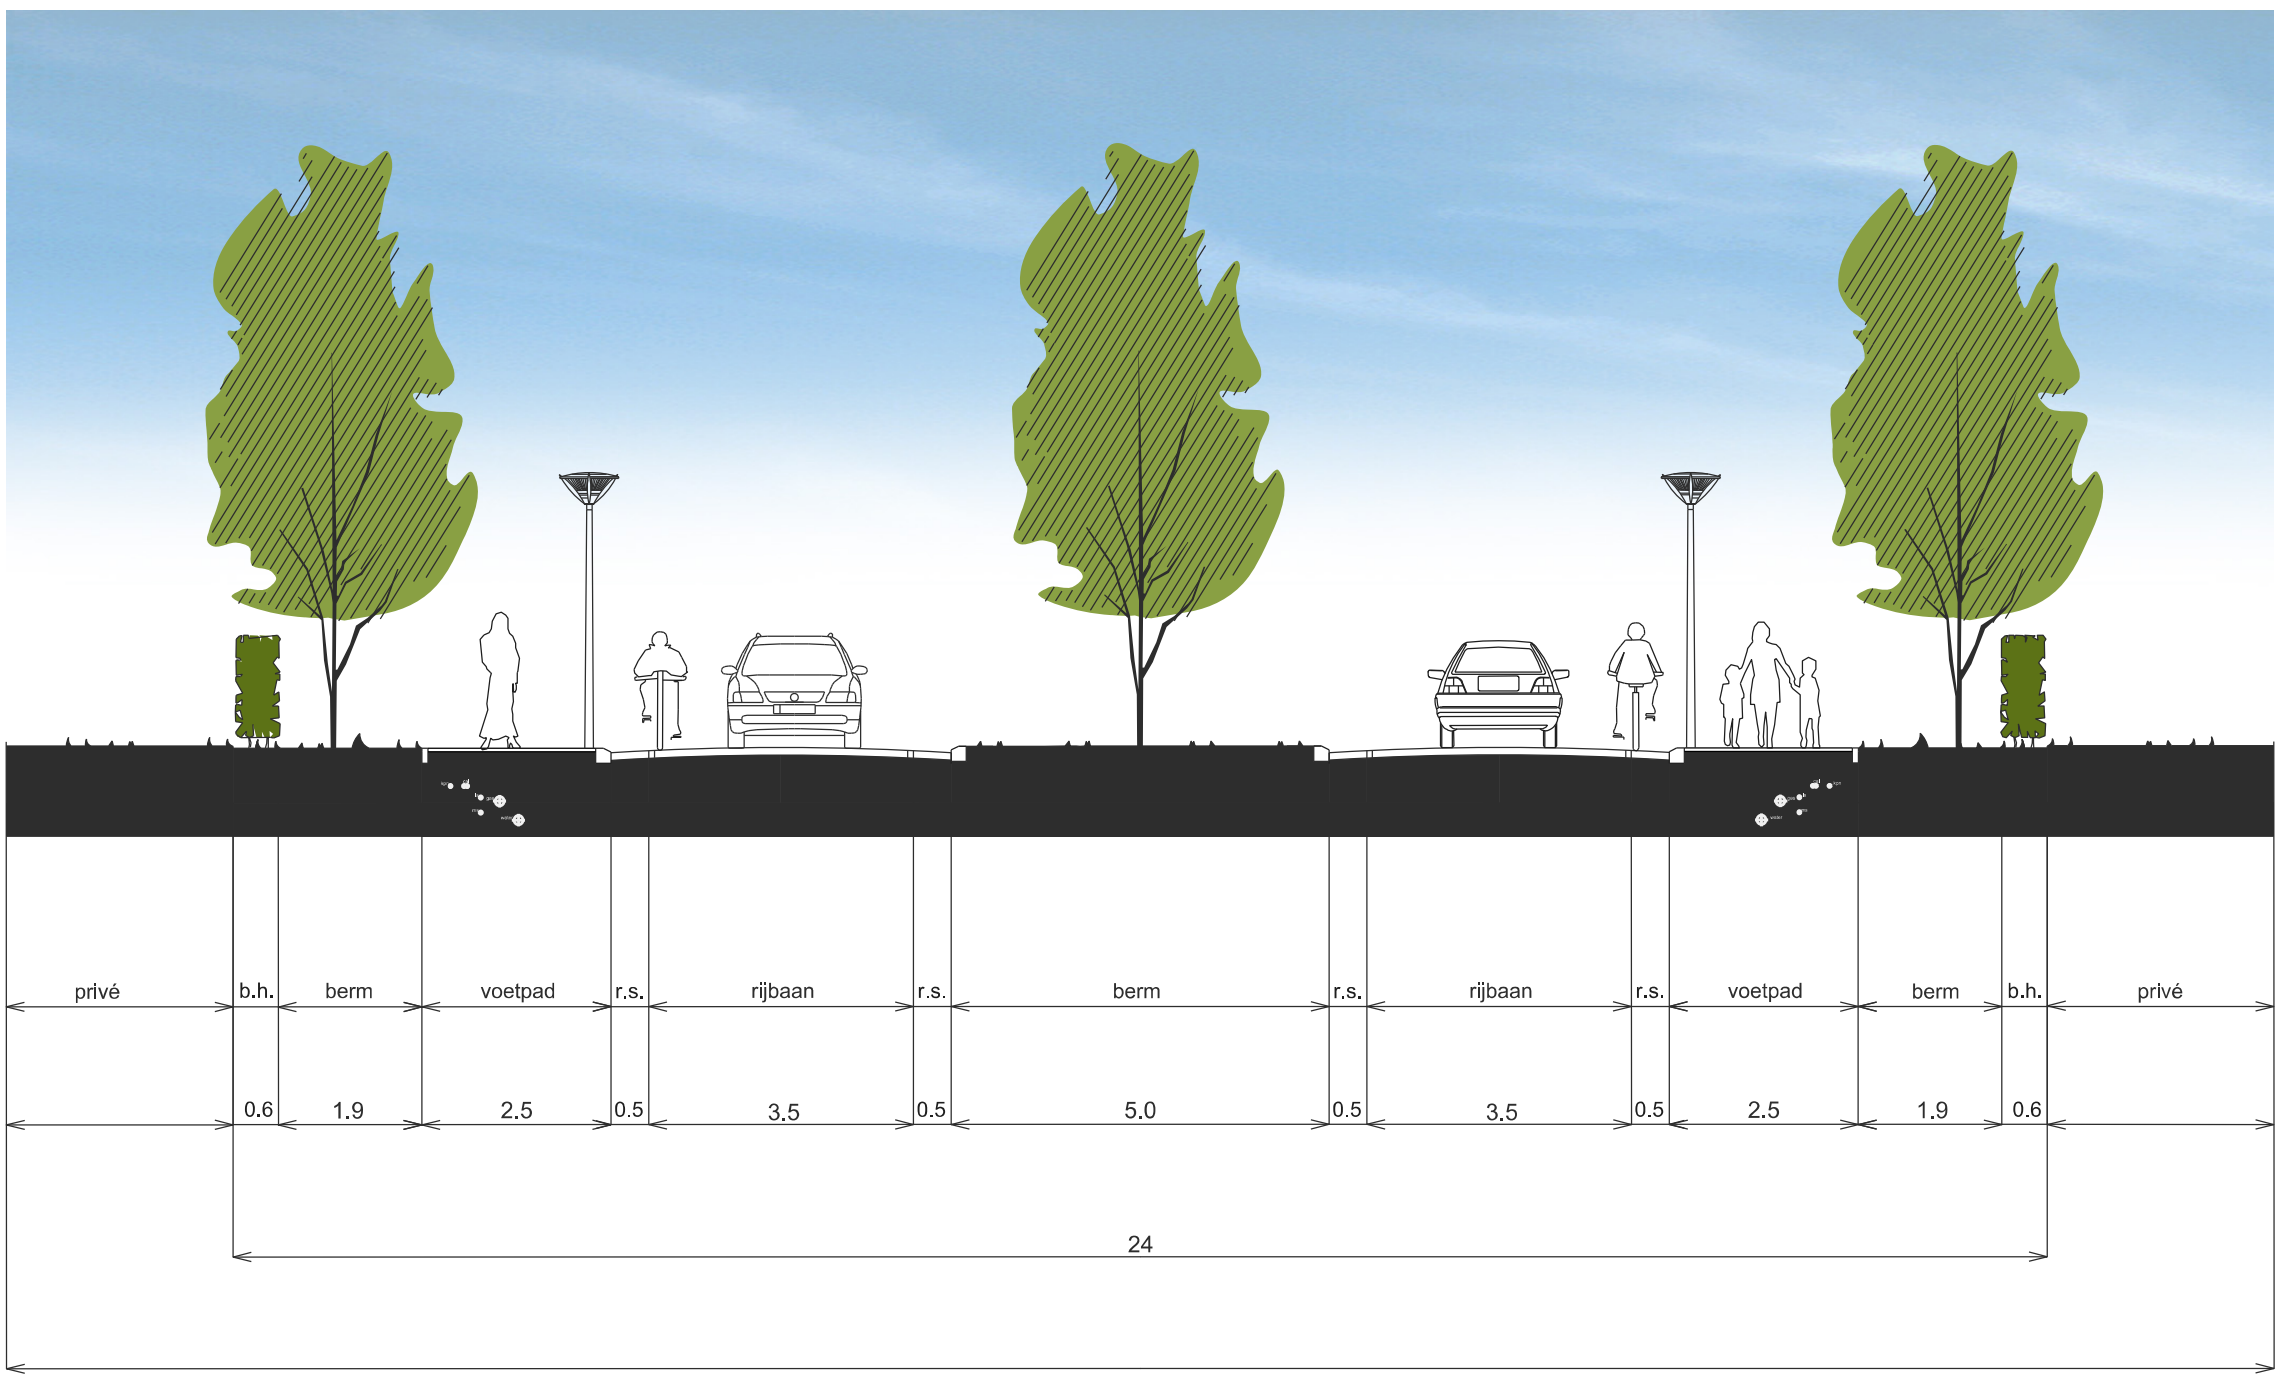


PROFIEL 1

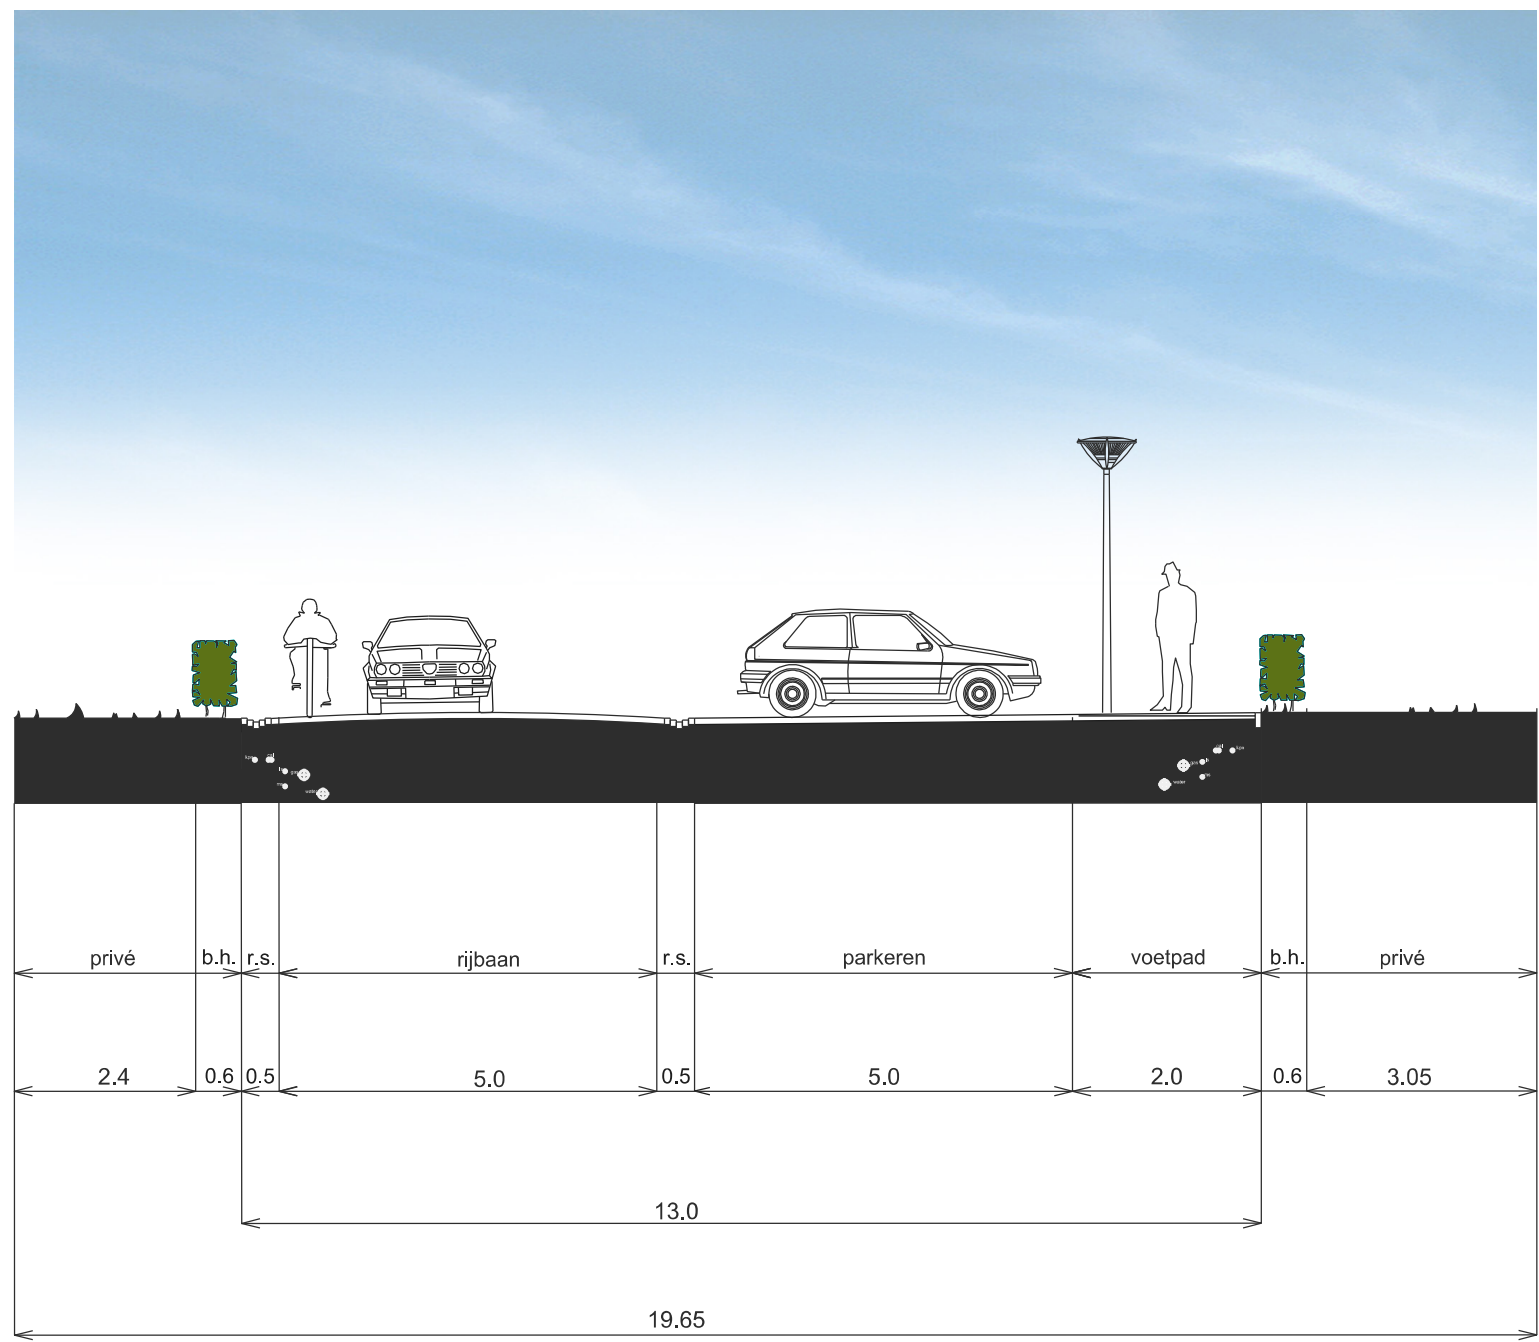


PROFIEL 2

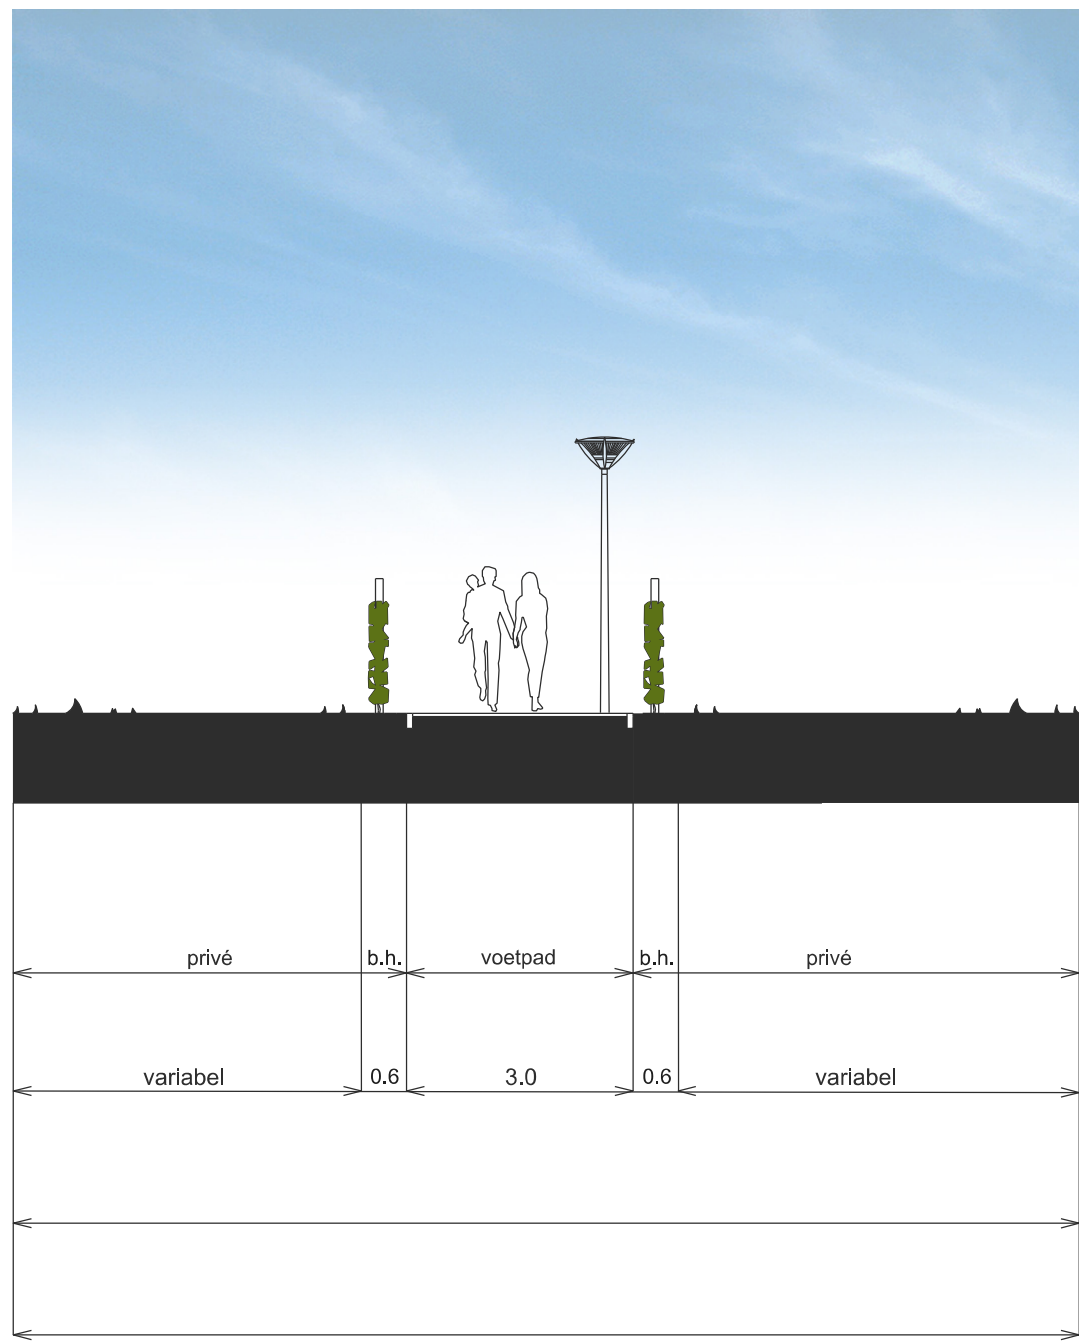


PROFIEL 3

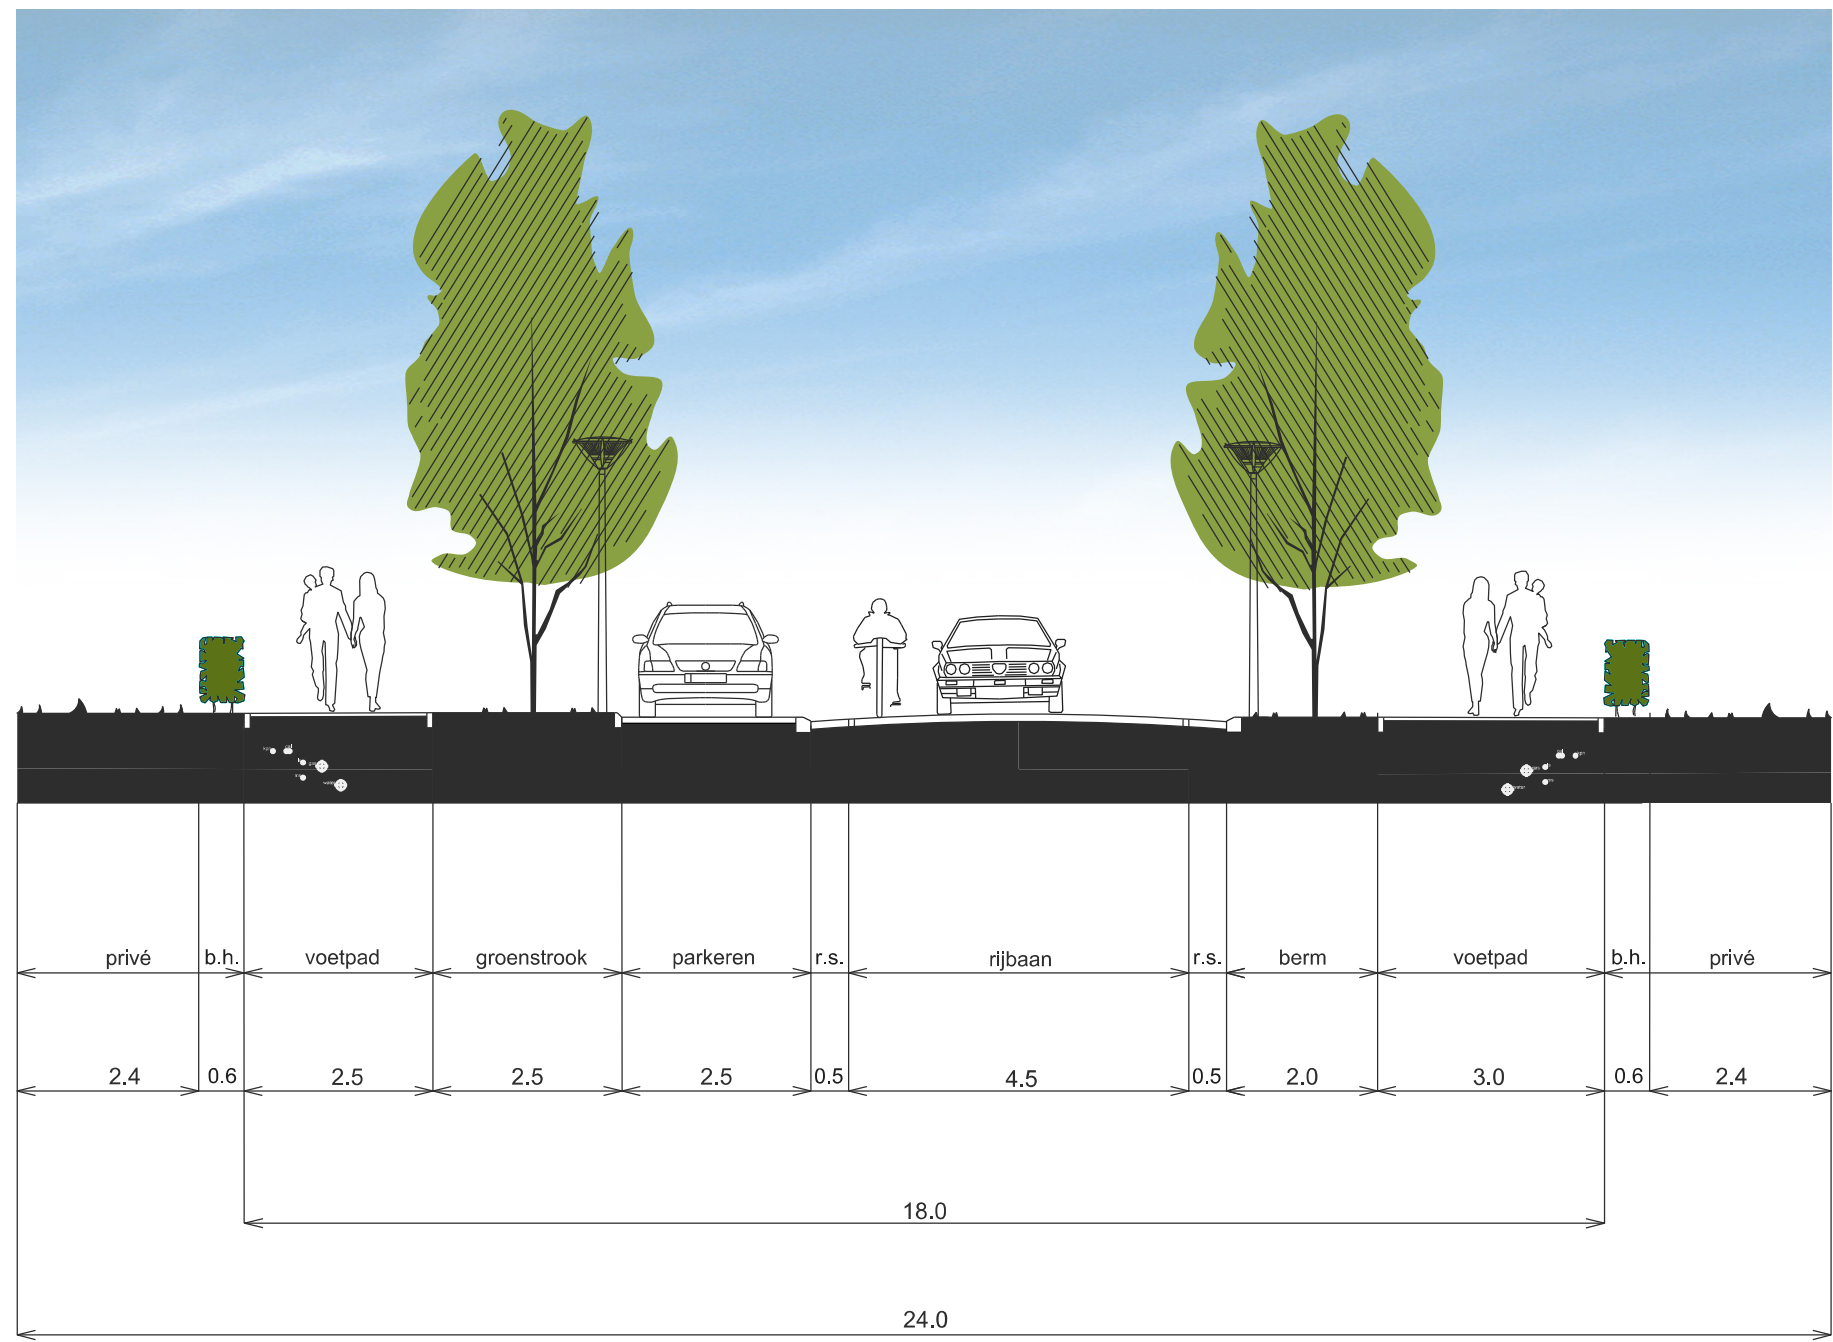


PROFIEL 4

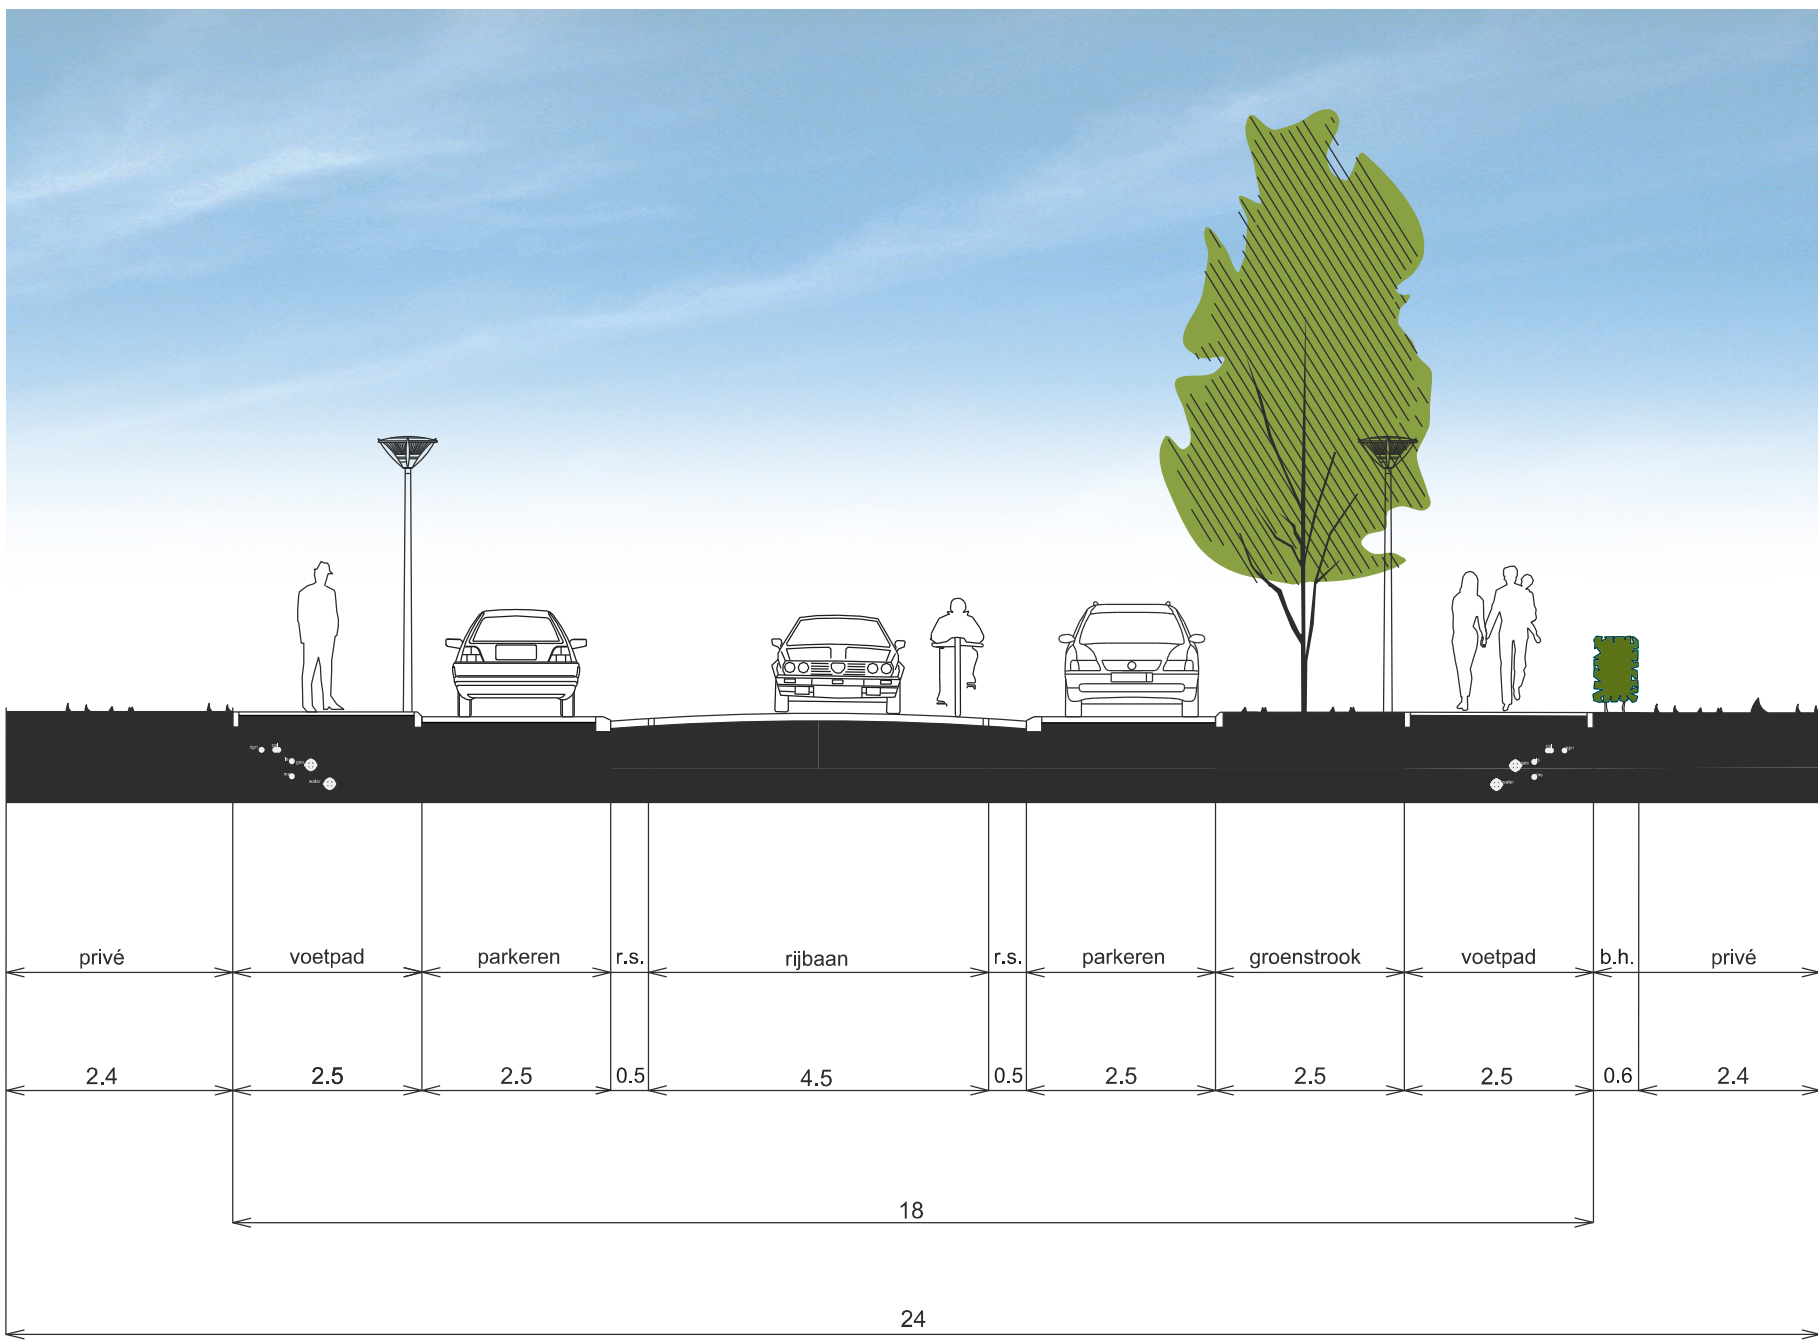


PROFIEL 5

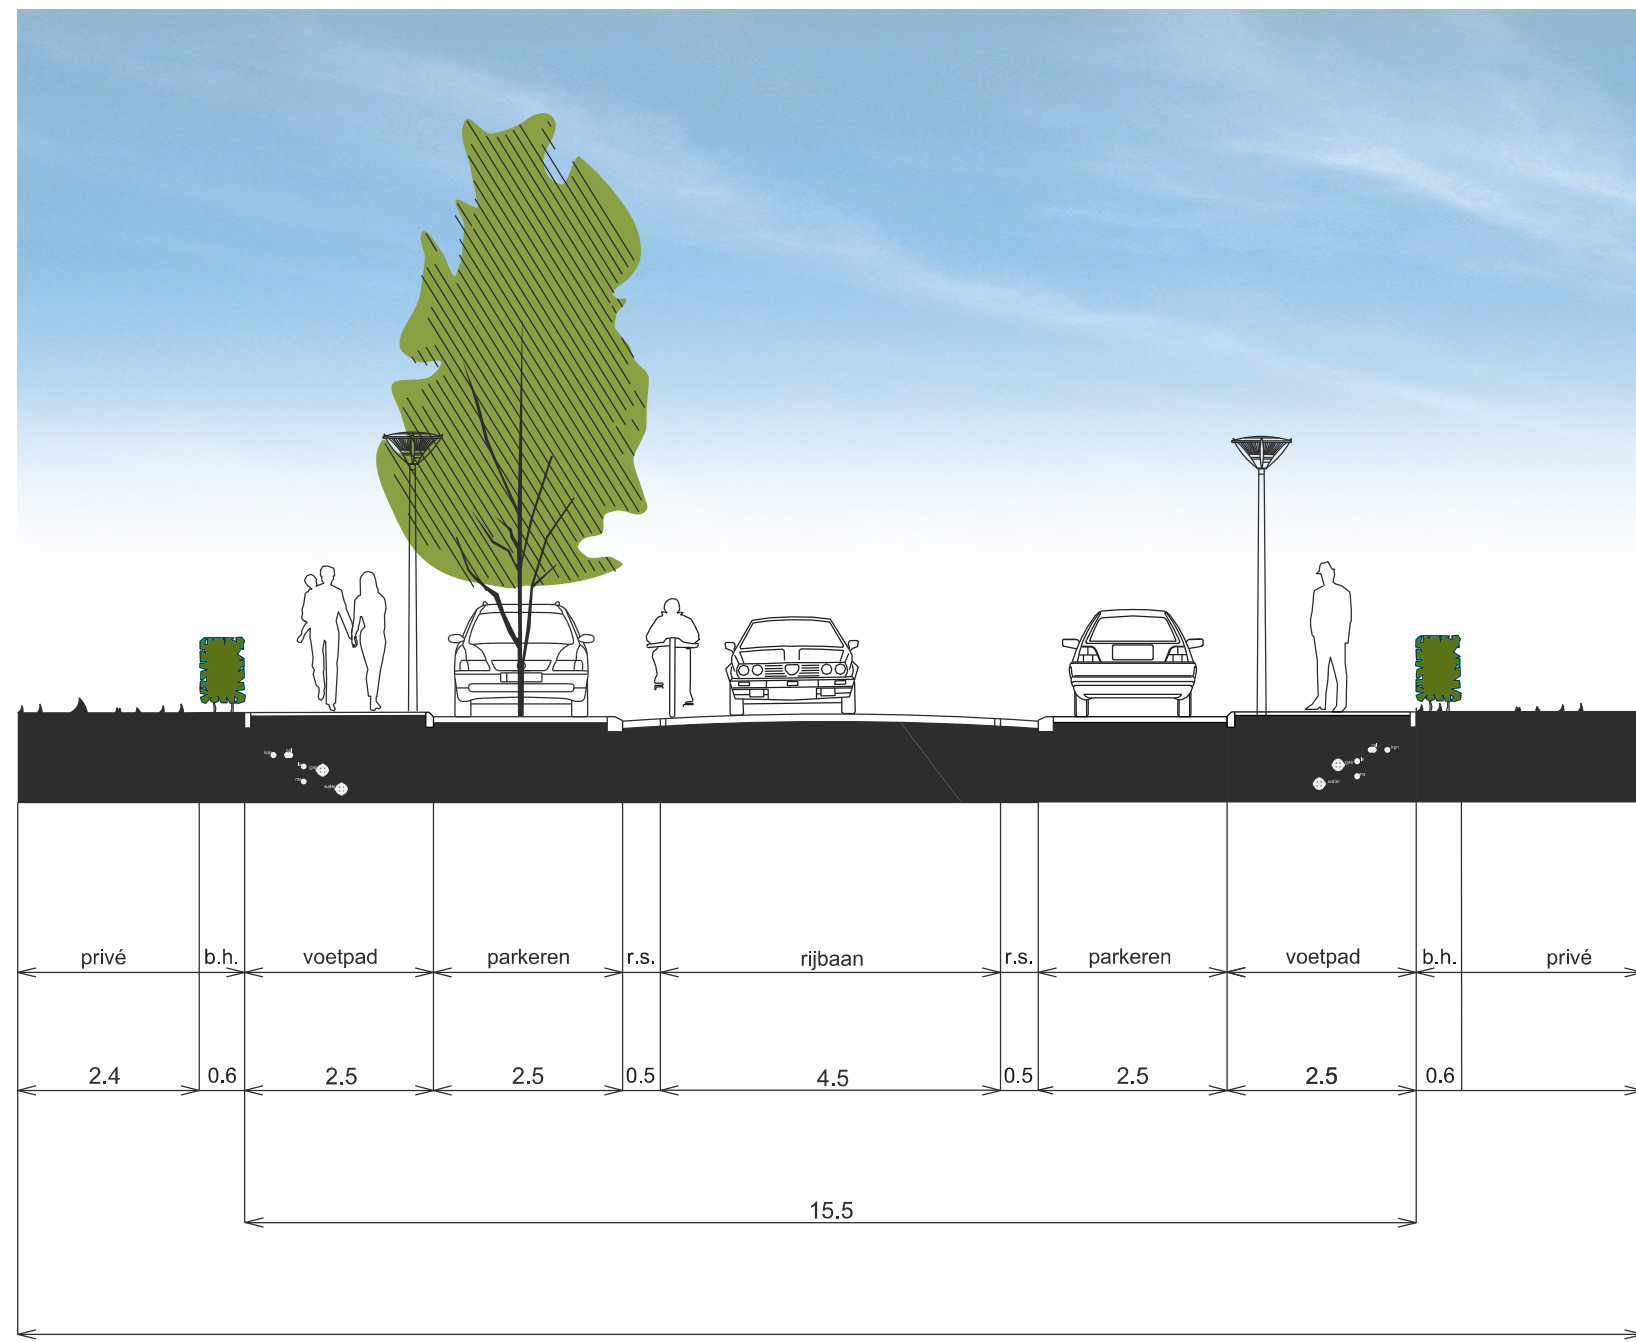


PROFIEL 6

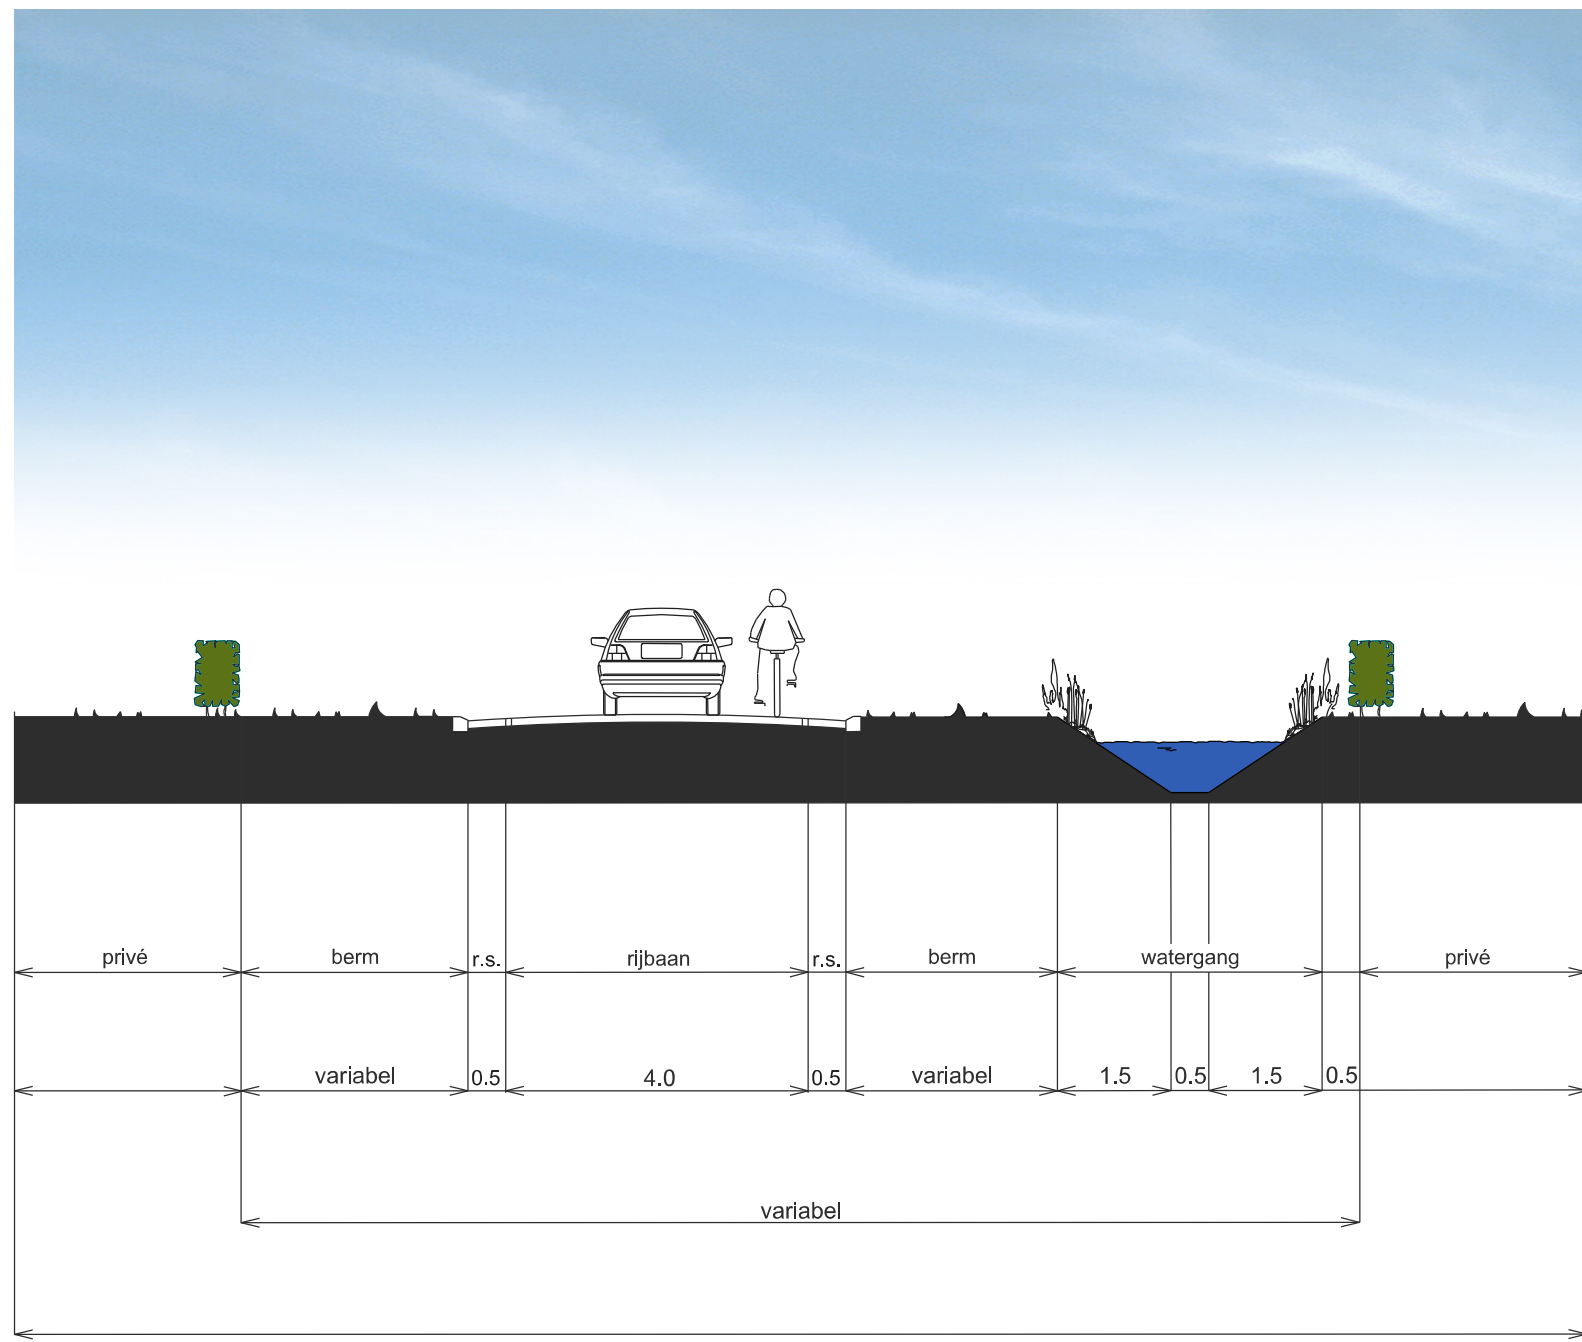


PROFIEL 7 - PIERESTRAAT

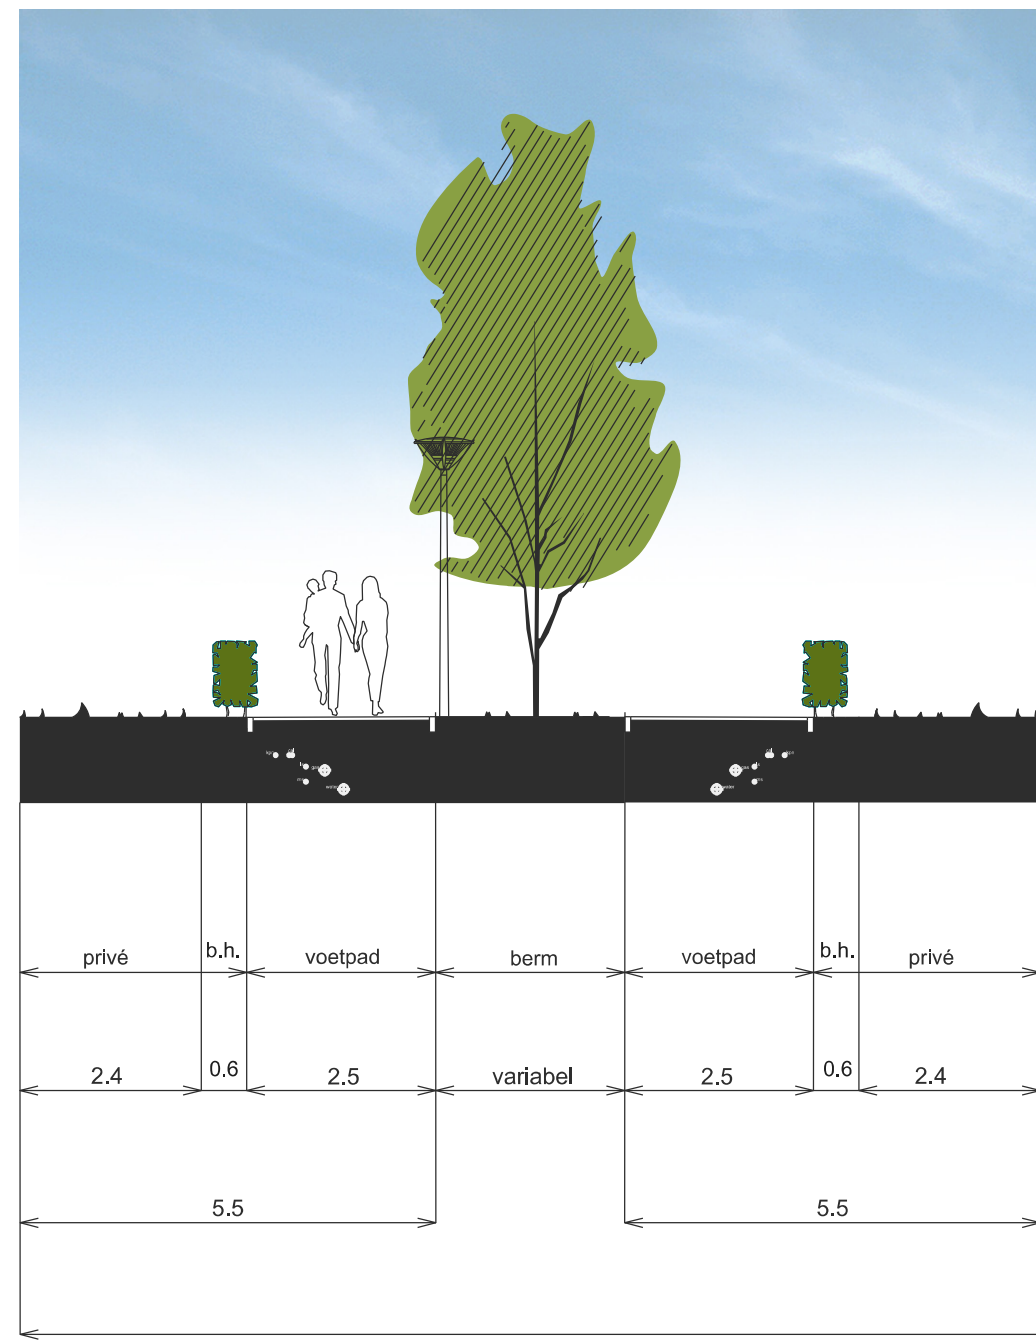


PROFIEL 8

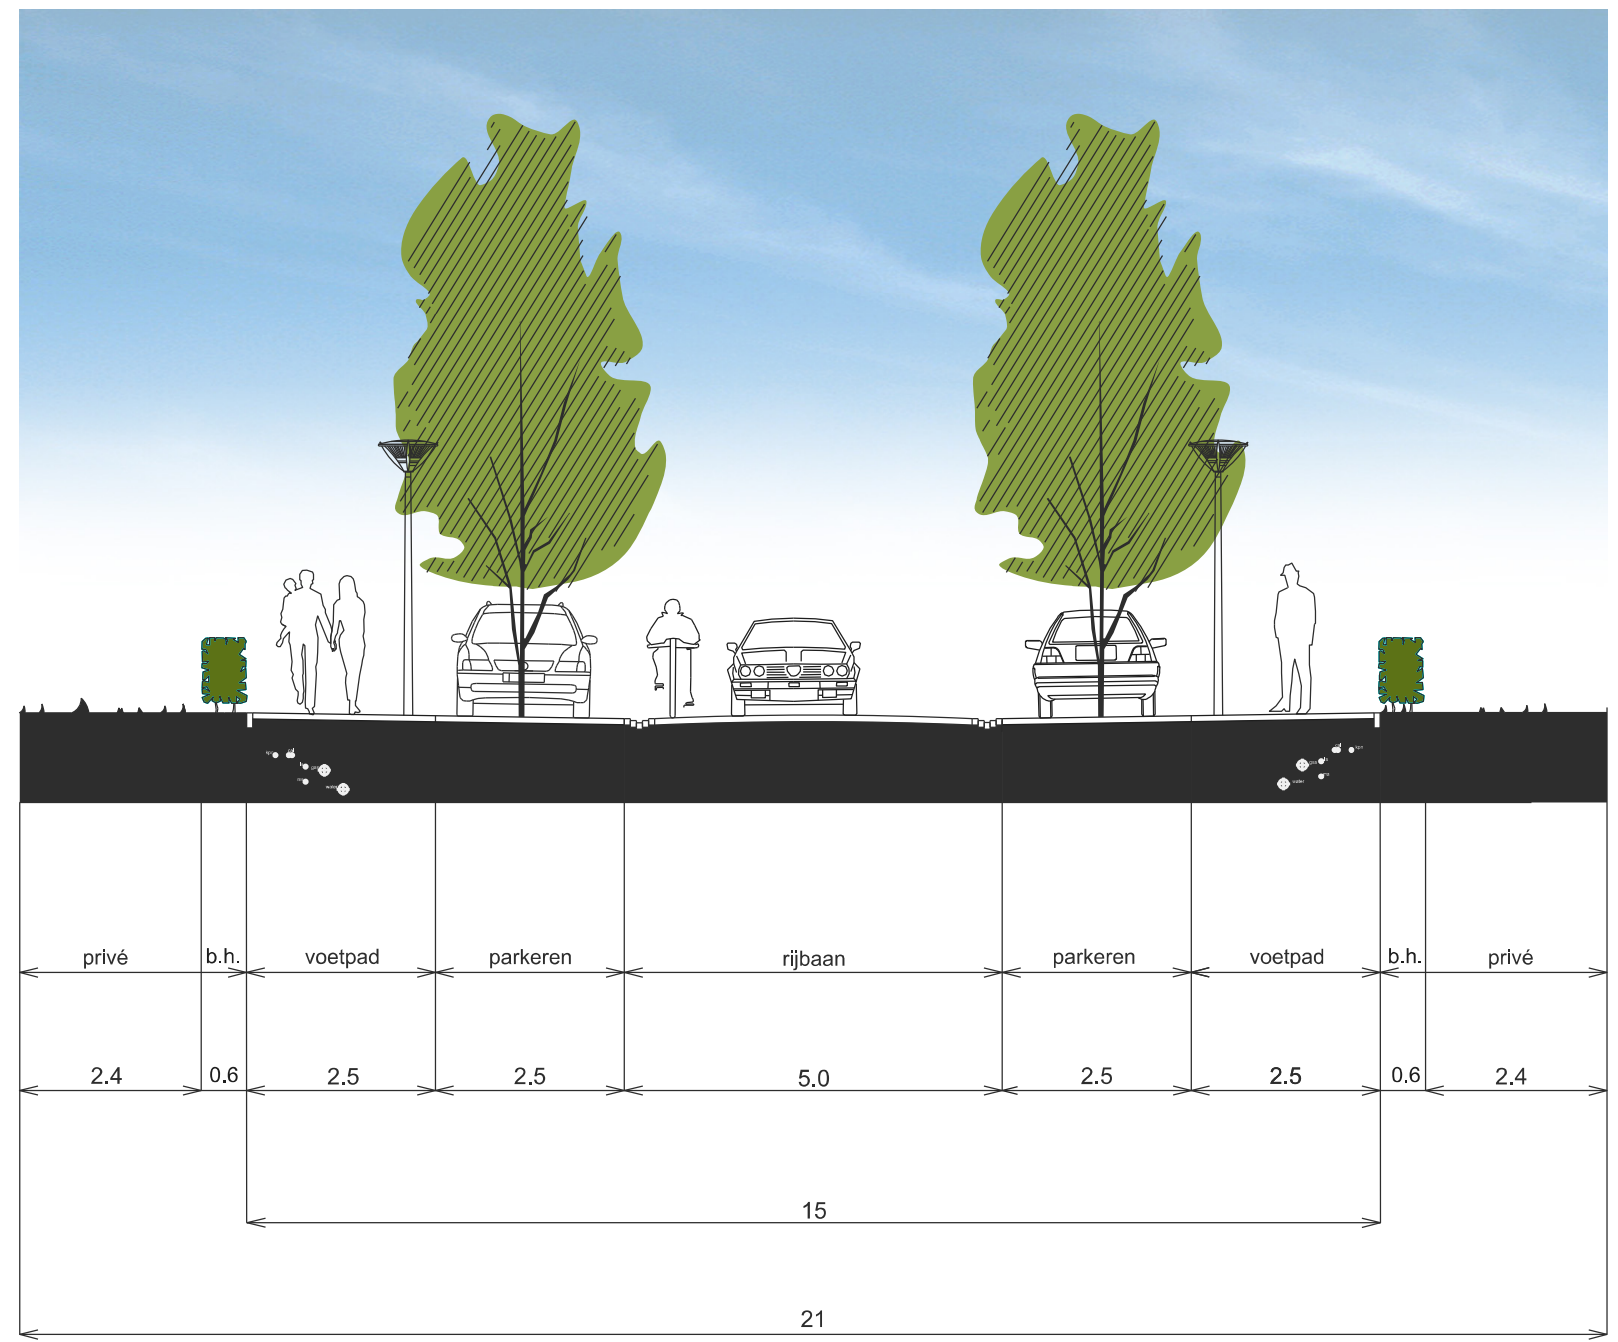


PROFIEL 9

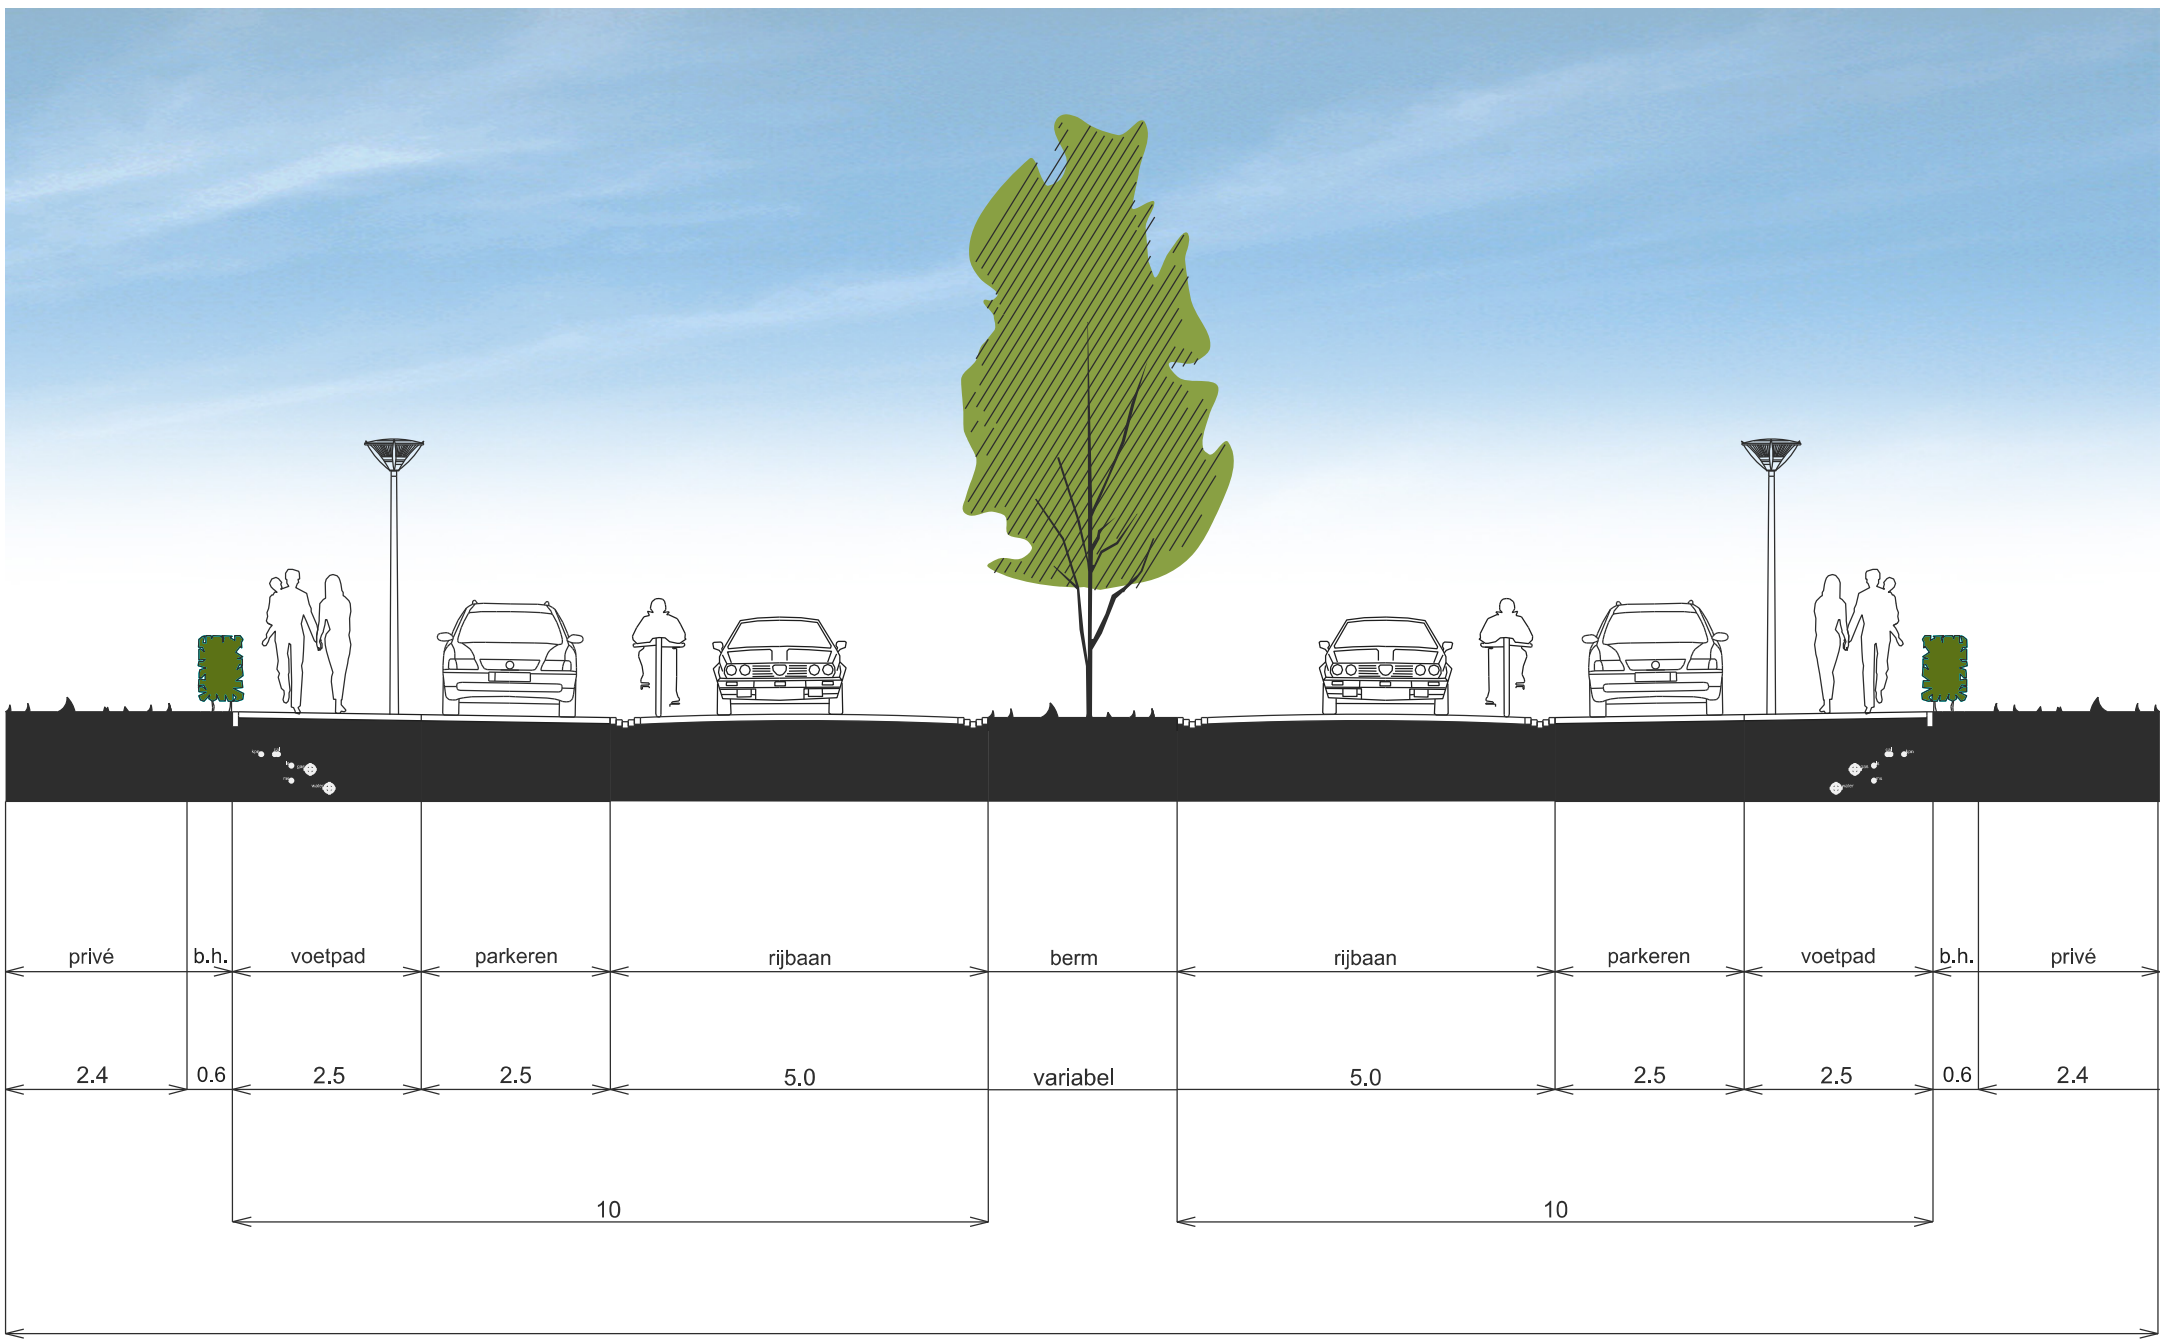


PROFIEL 10

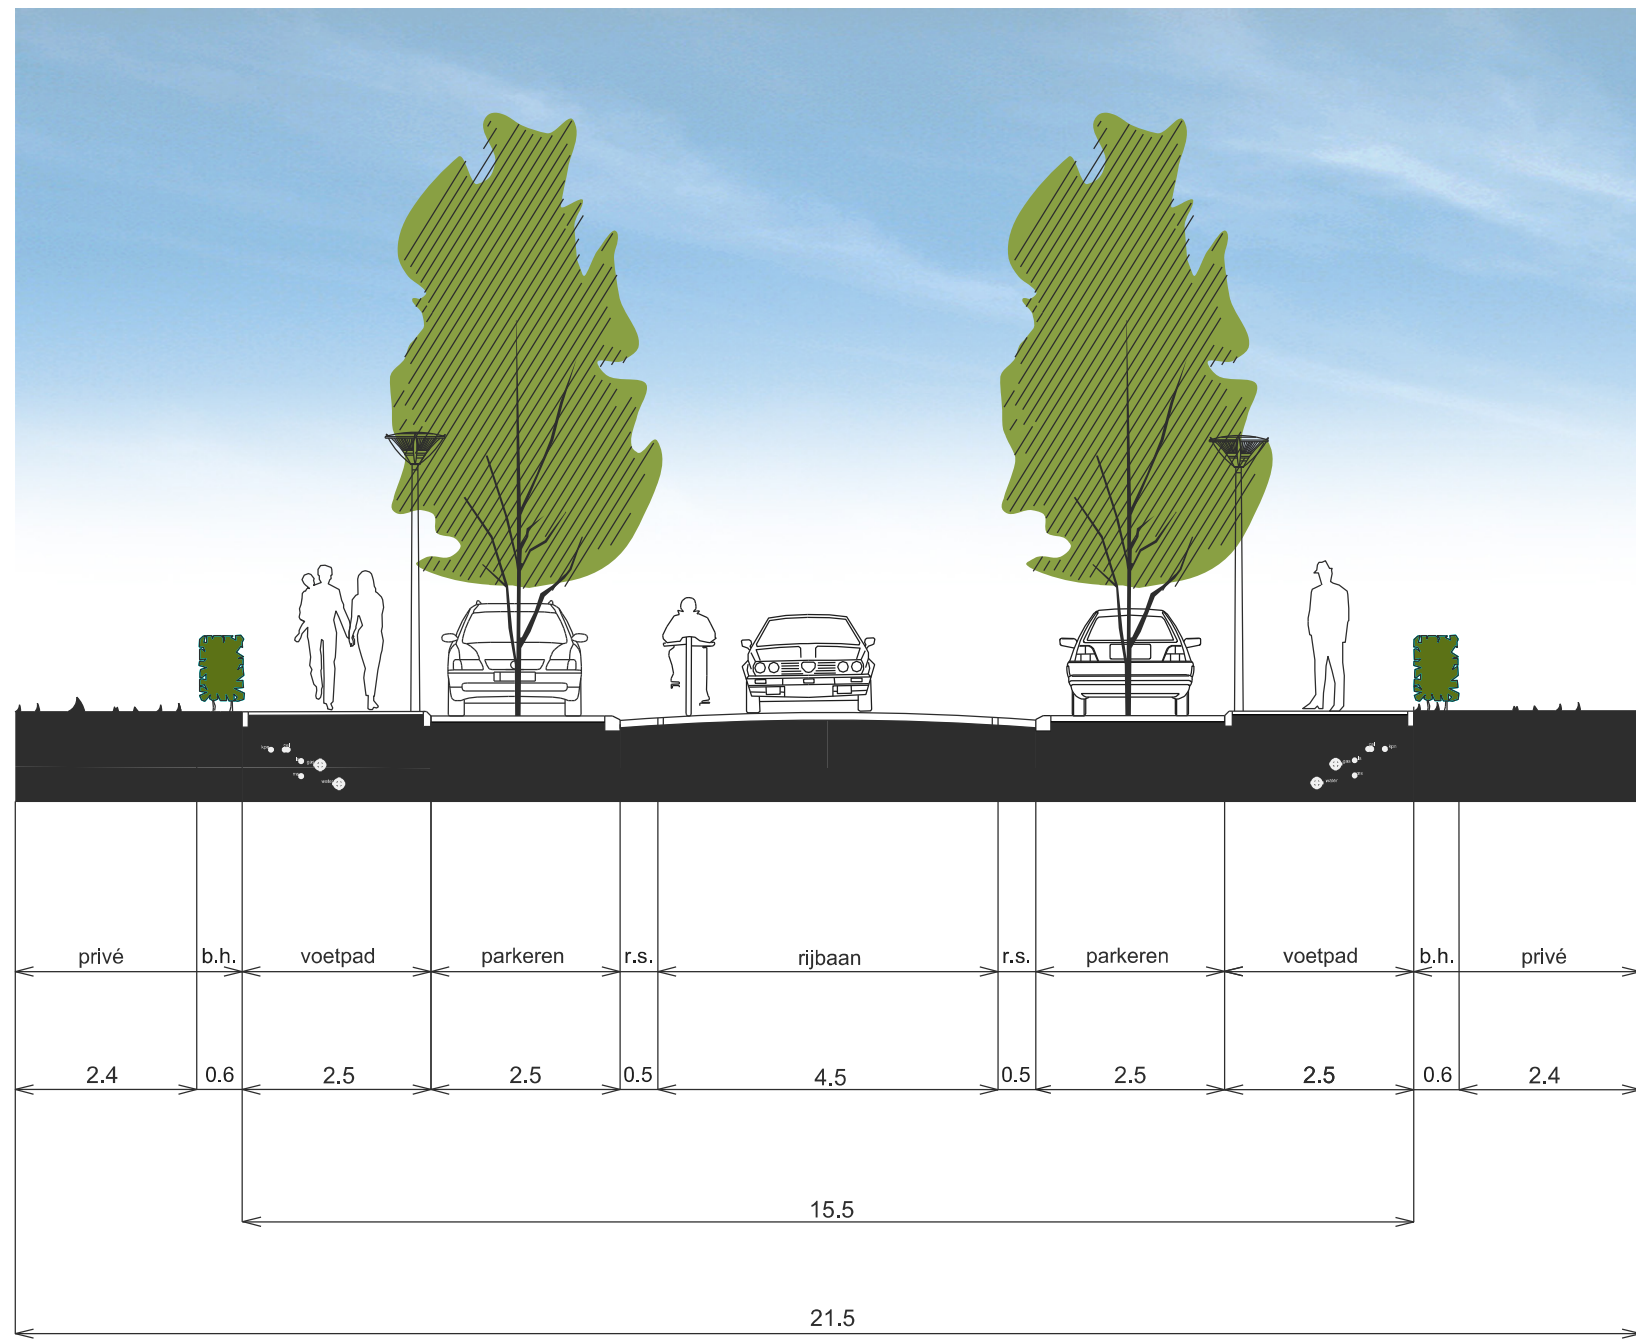

PROFIEL 11

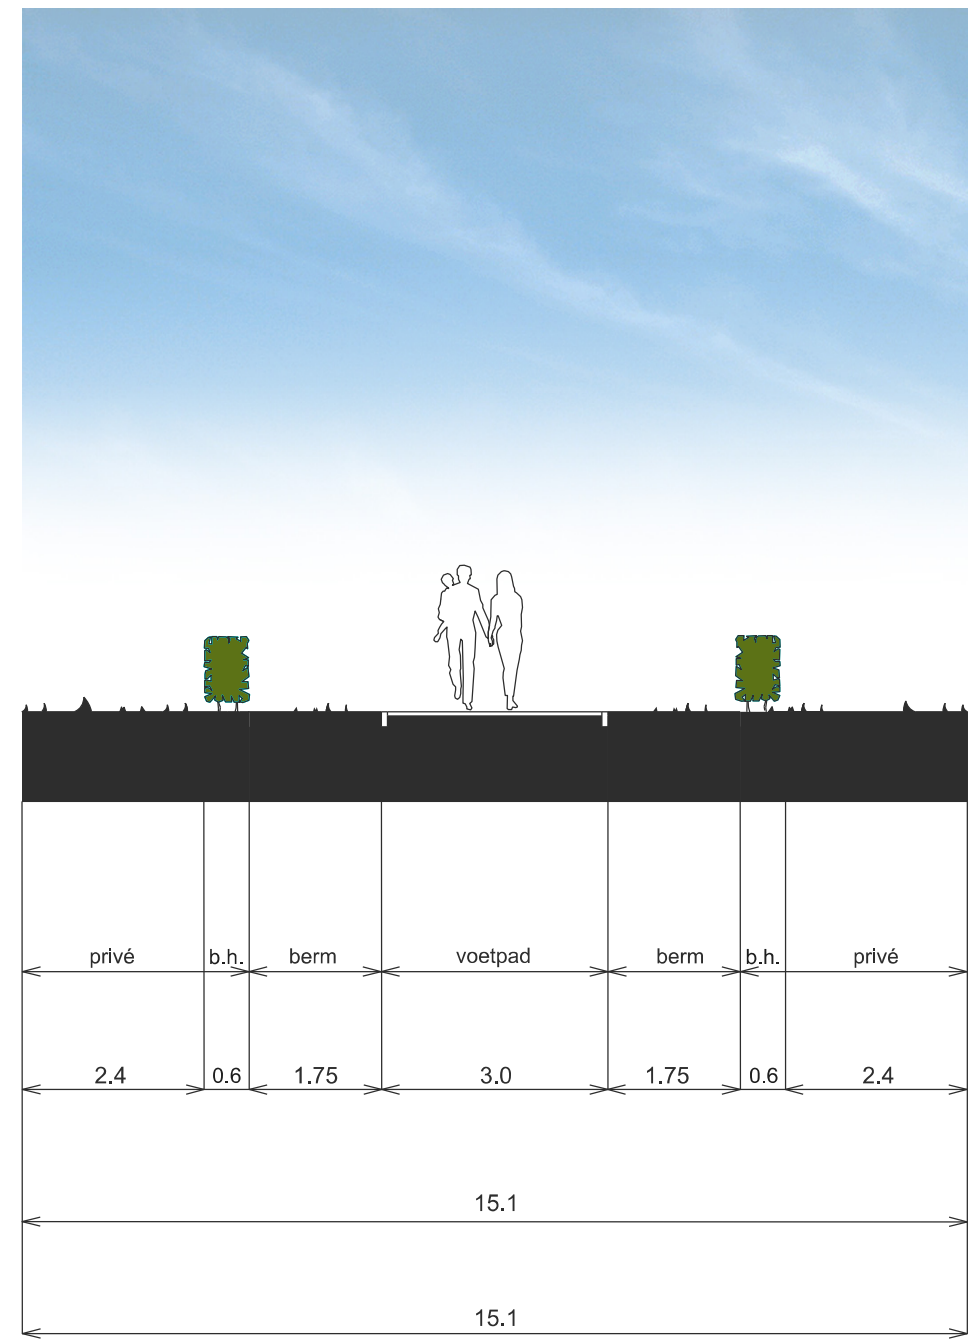



PROFIEL 12

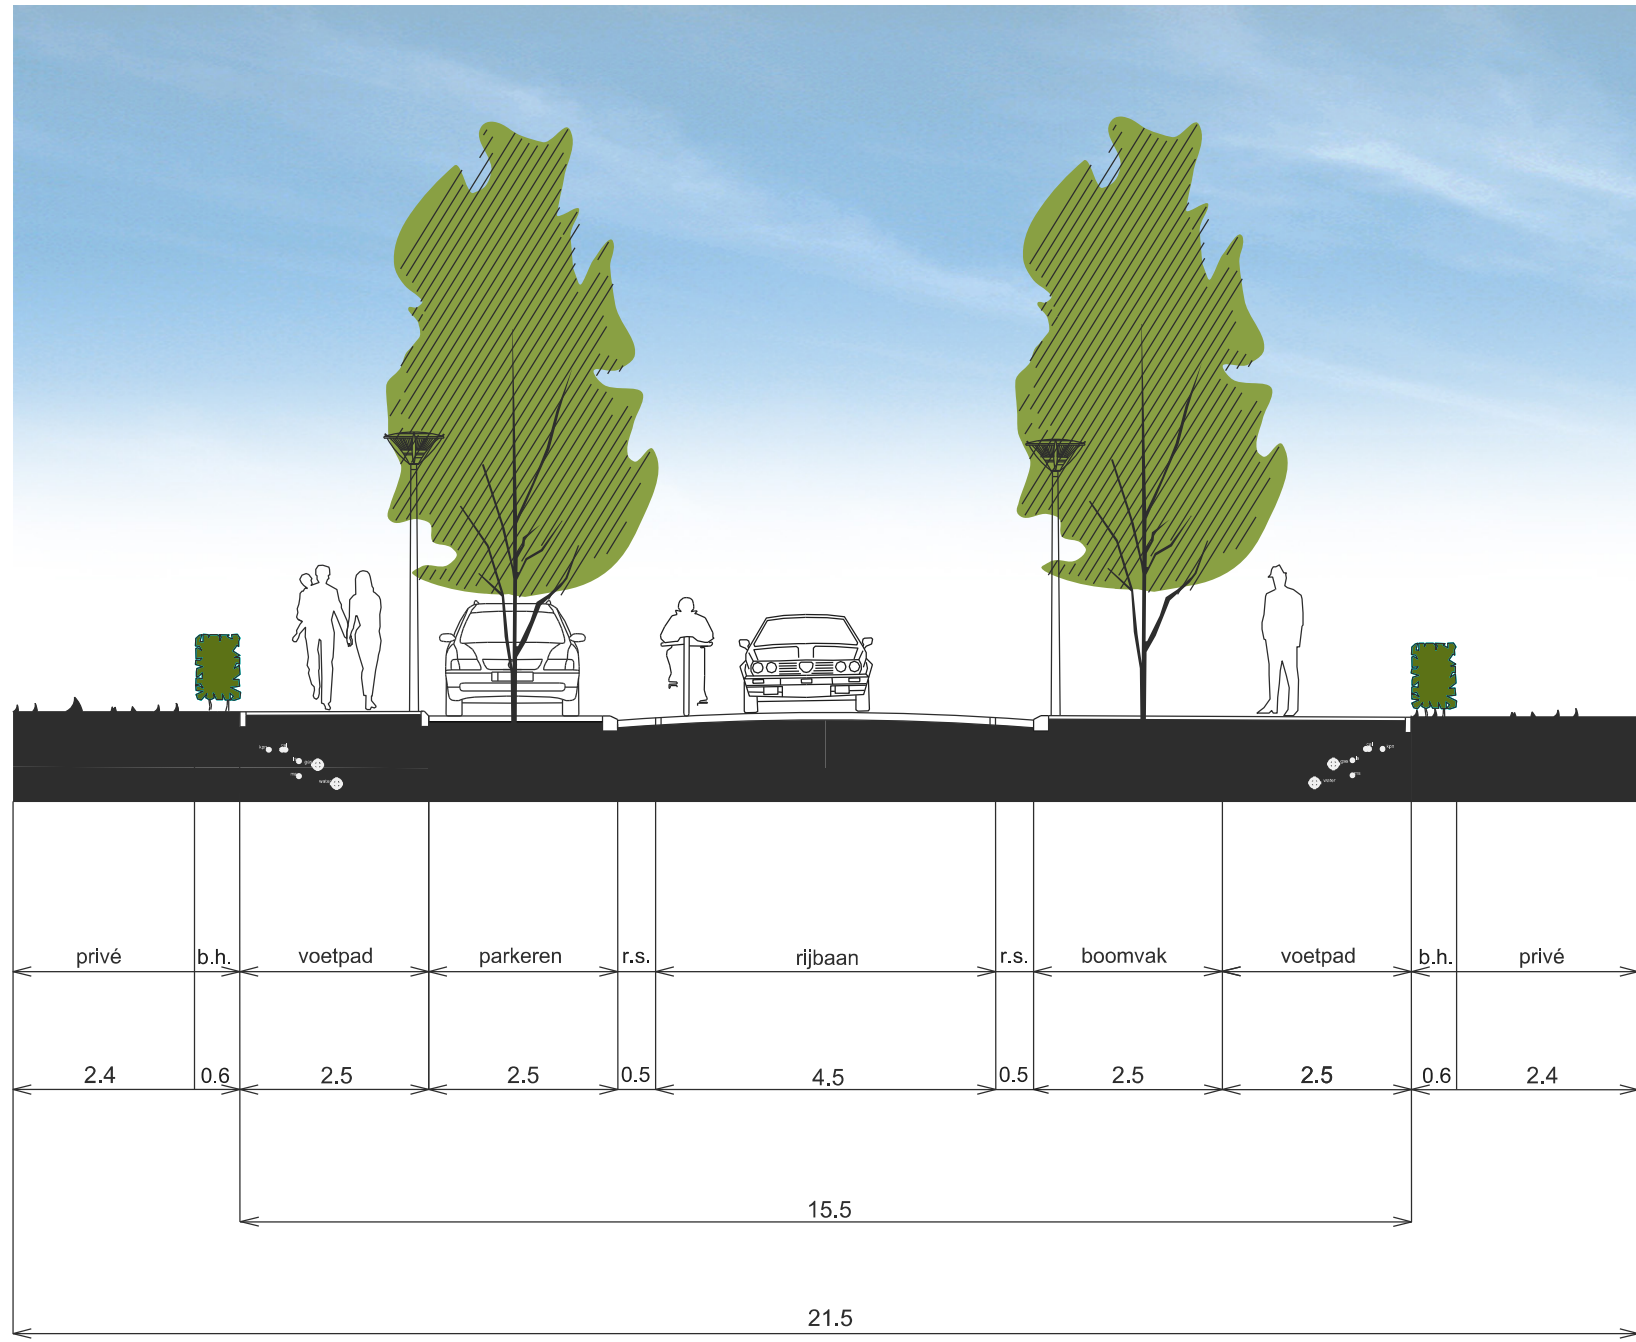


PROFIEL 13

* Bureau Dhondt verklaart dat zorg is besteed aan de nauwkeurigheid van het matenplan. Eventuele afwijkingen als gevolg van de nauwkeurigheid van de computerprogrammatuur of als gevolg van de aangeleverde digitale ondergrond van derden kan echter niet voorkomen worden. Bureau Dhondt draagt hiervoor dan ook geen enkele aansprakelijkheid.

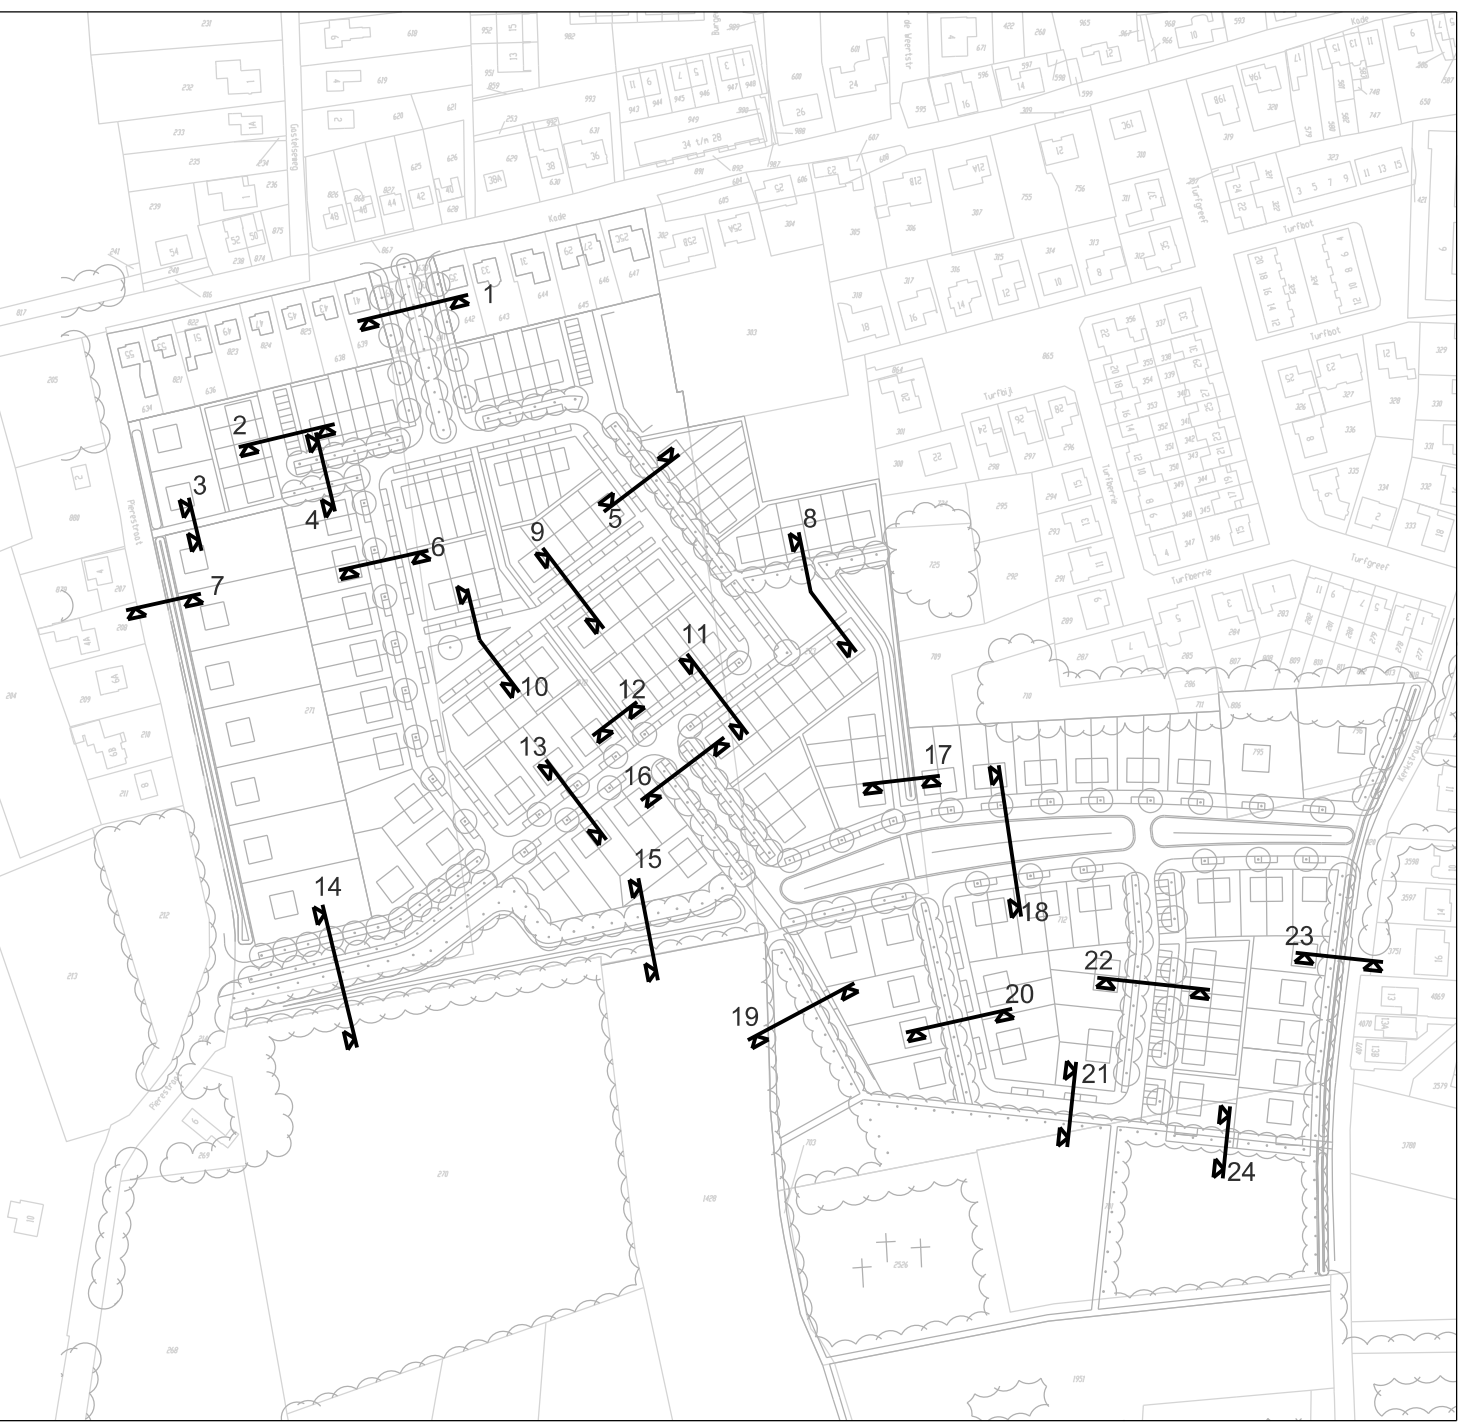


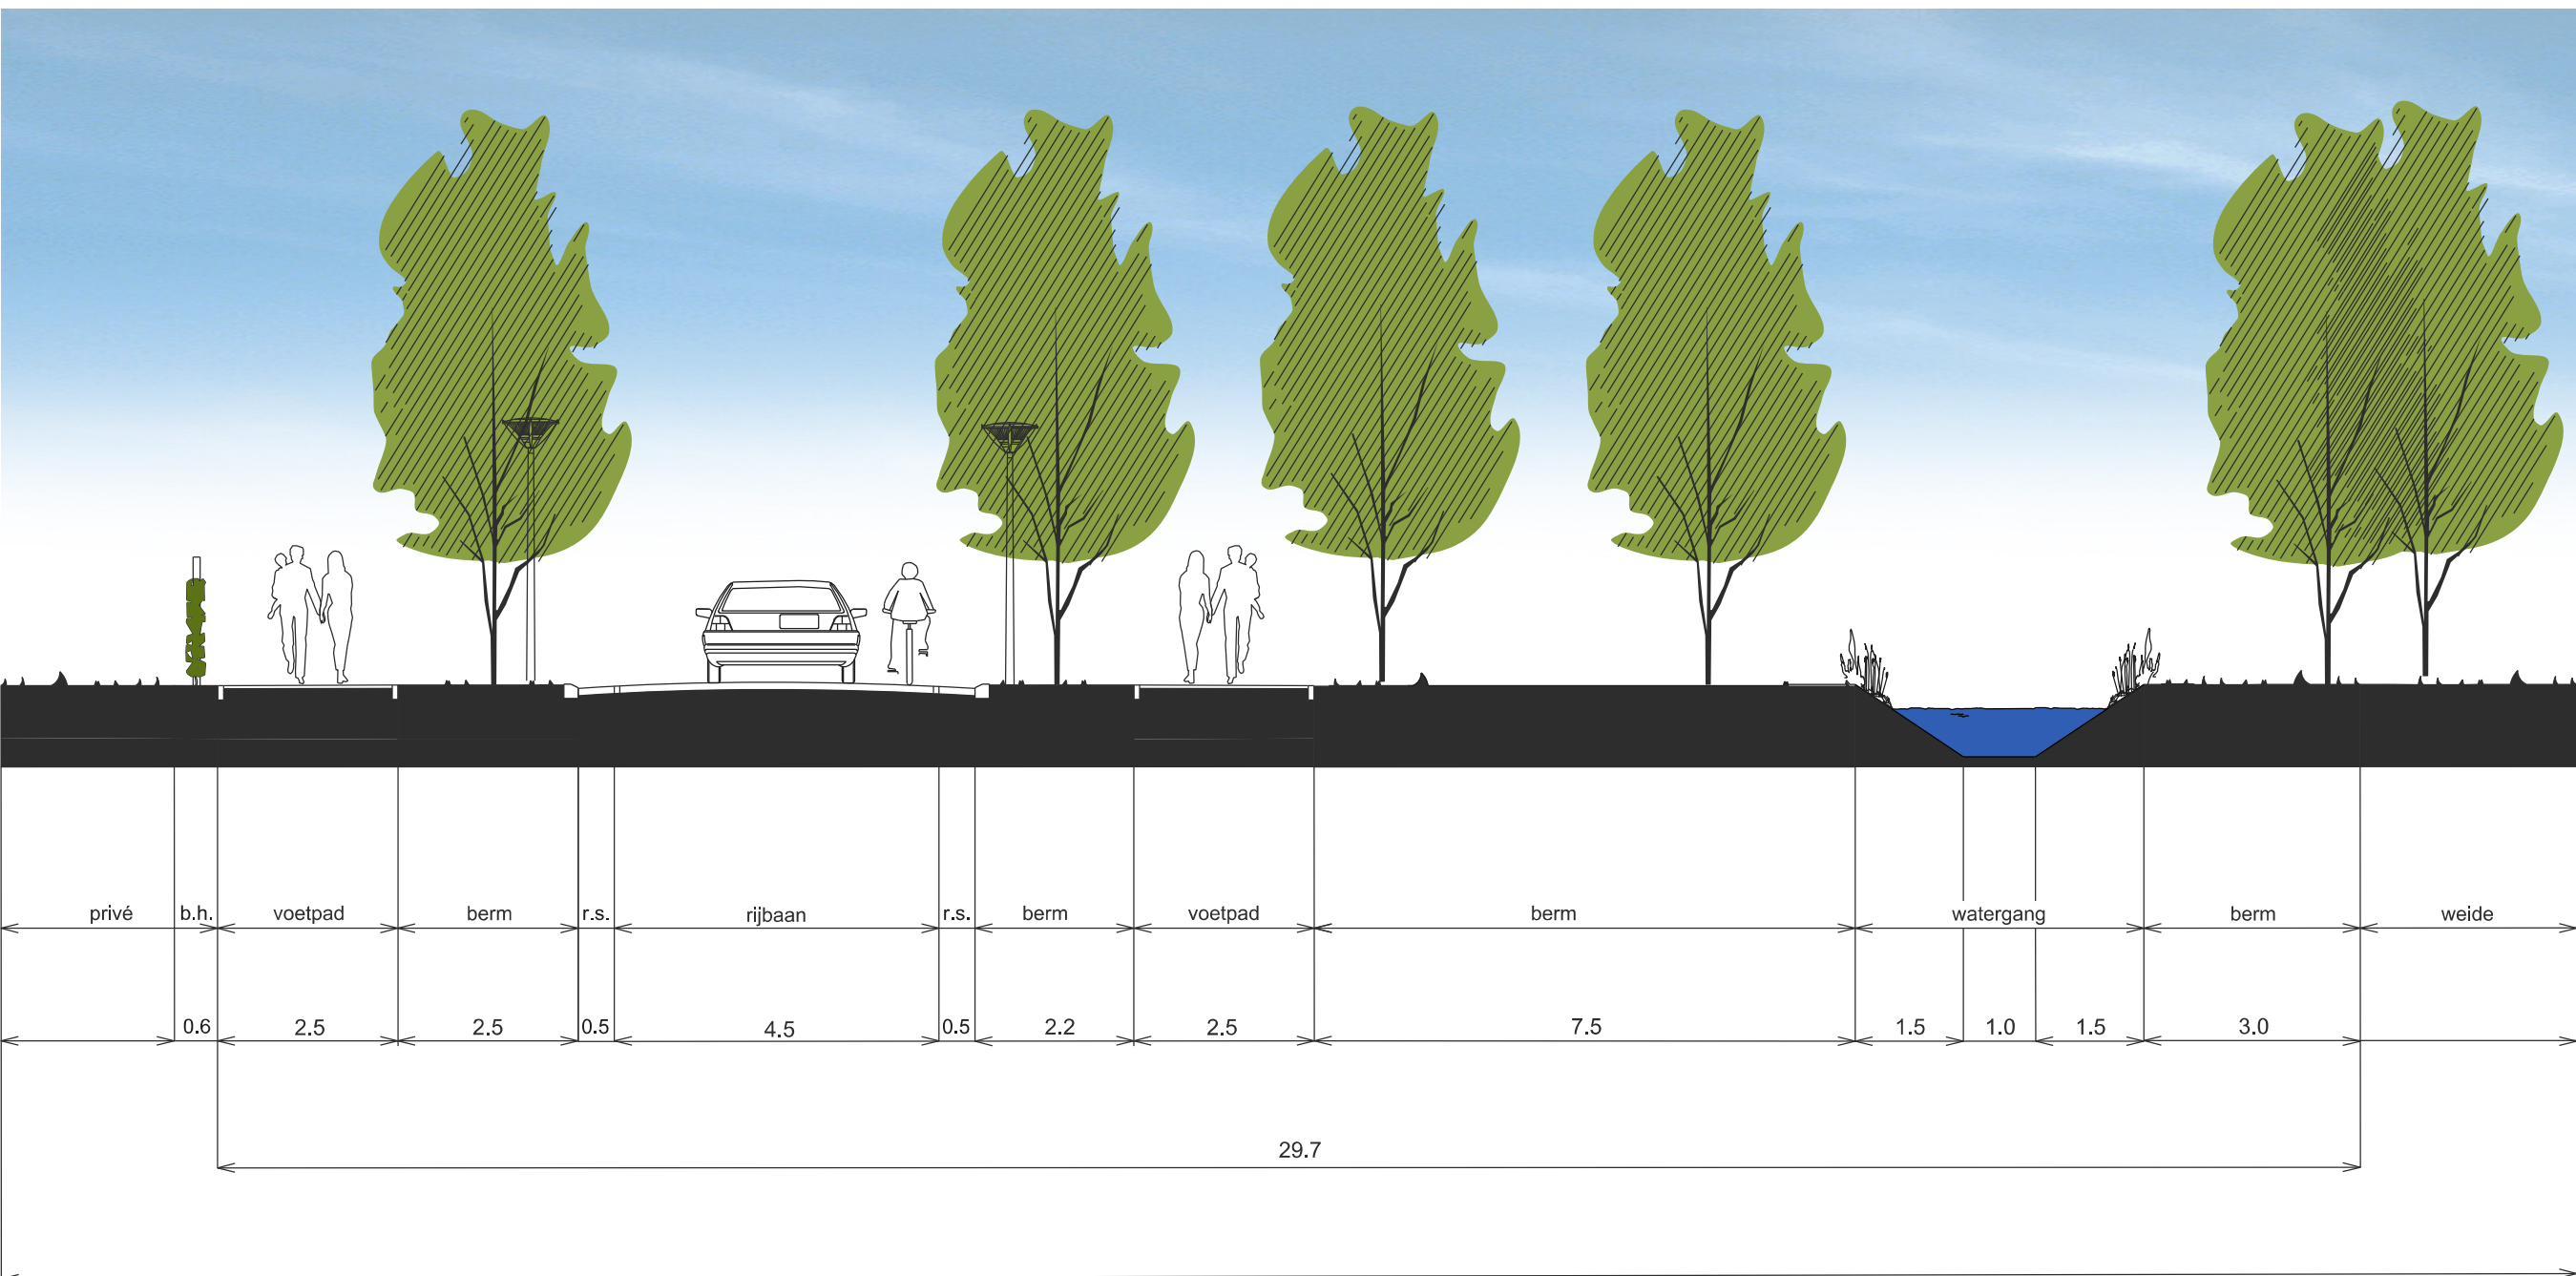


PROFIEL 14

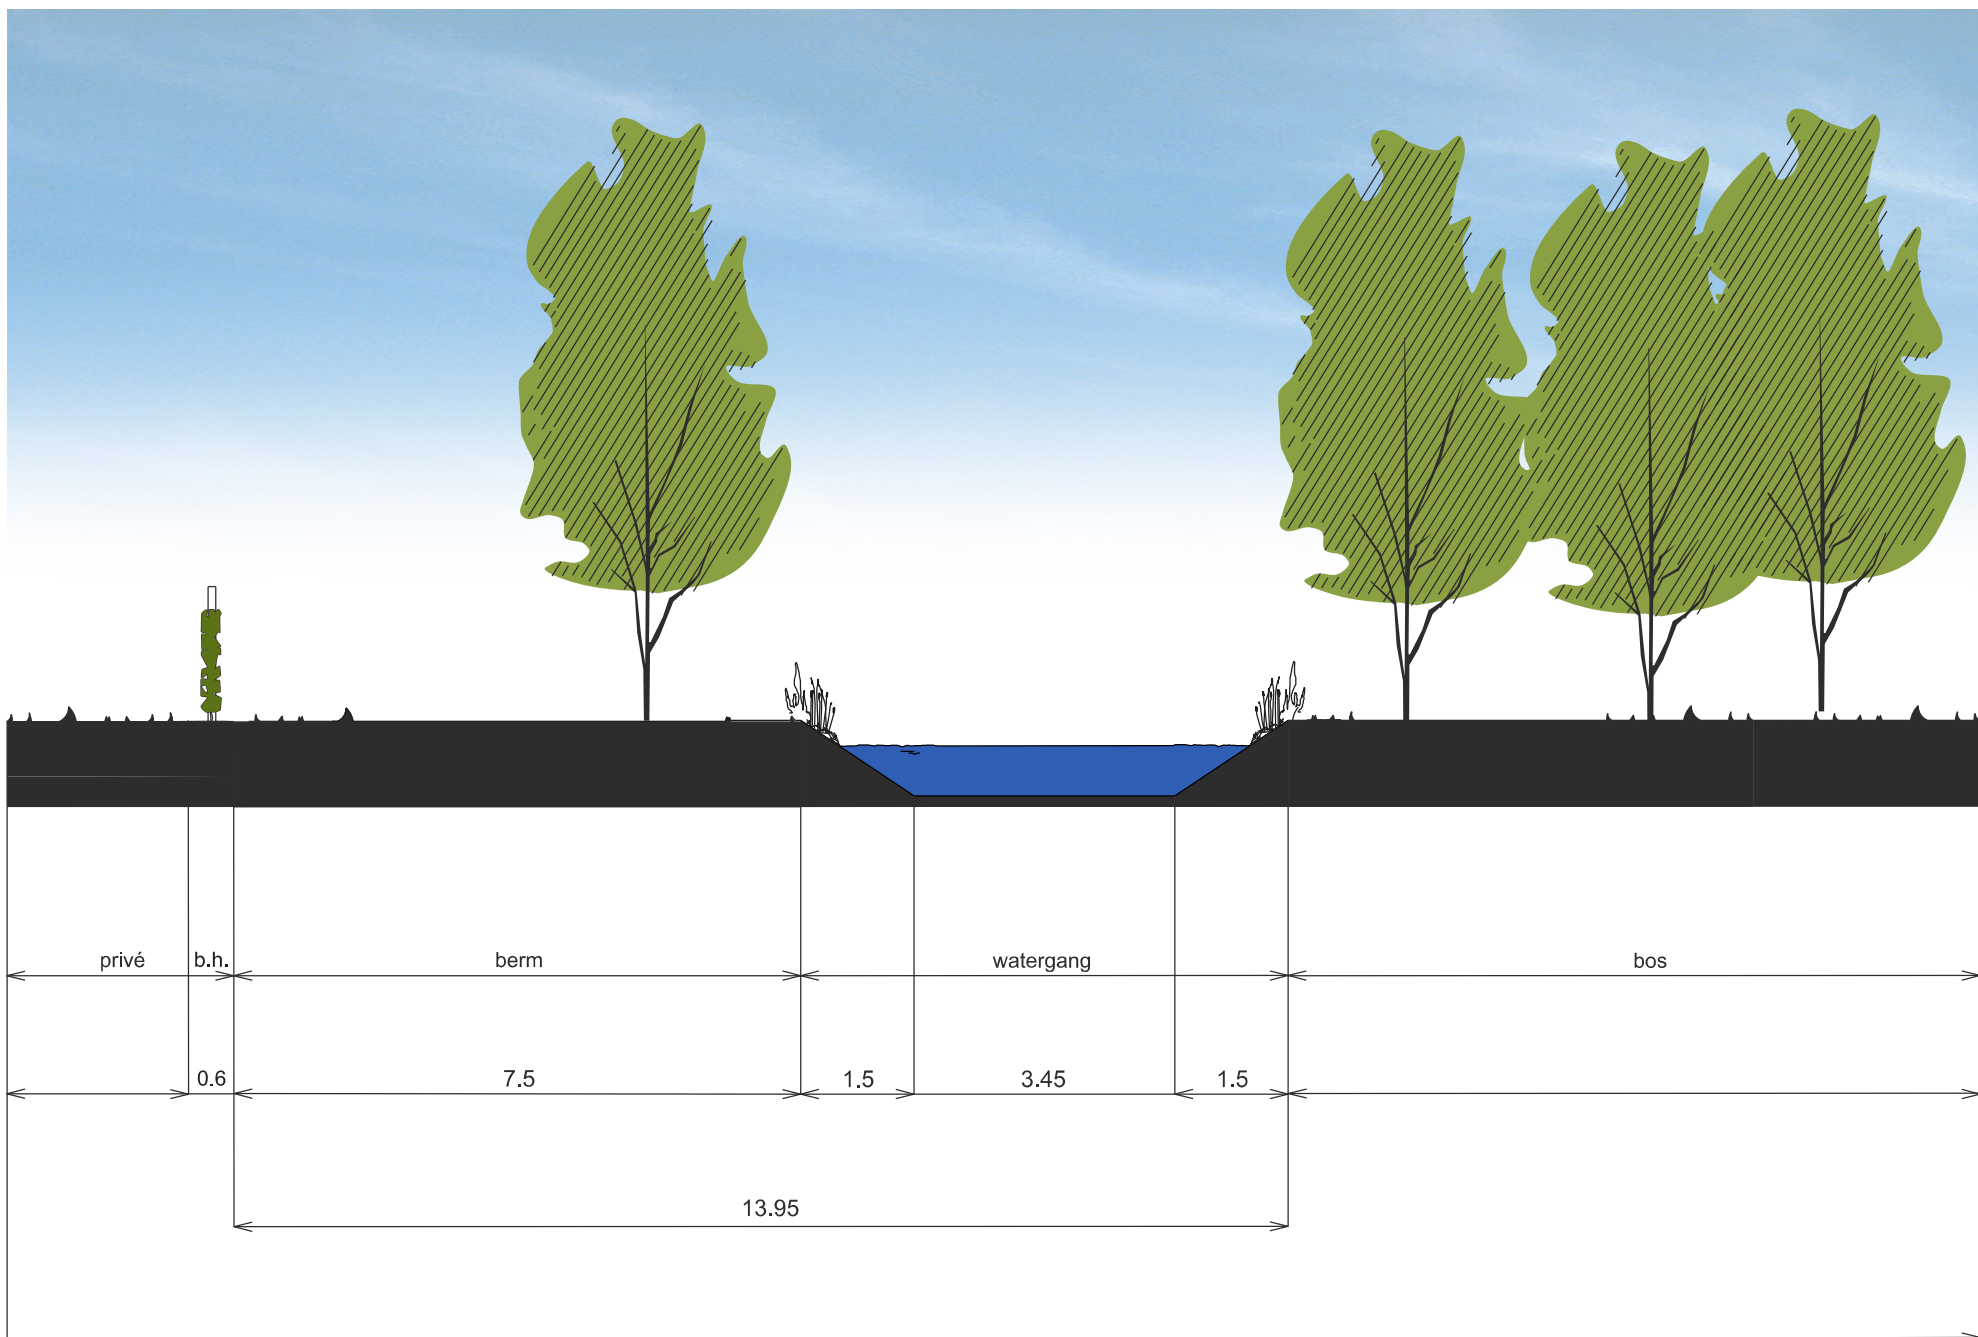


PROFIEL 15

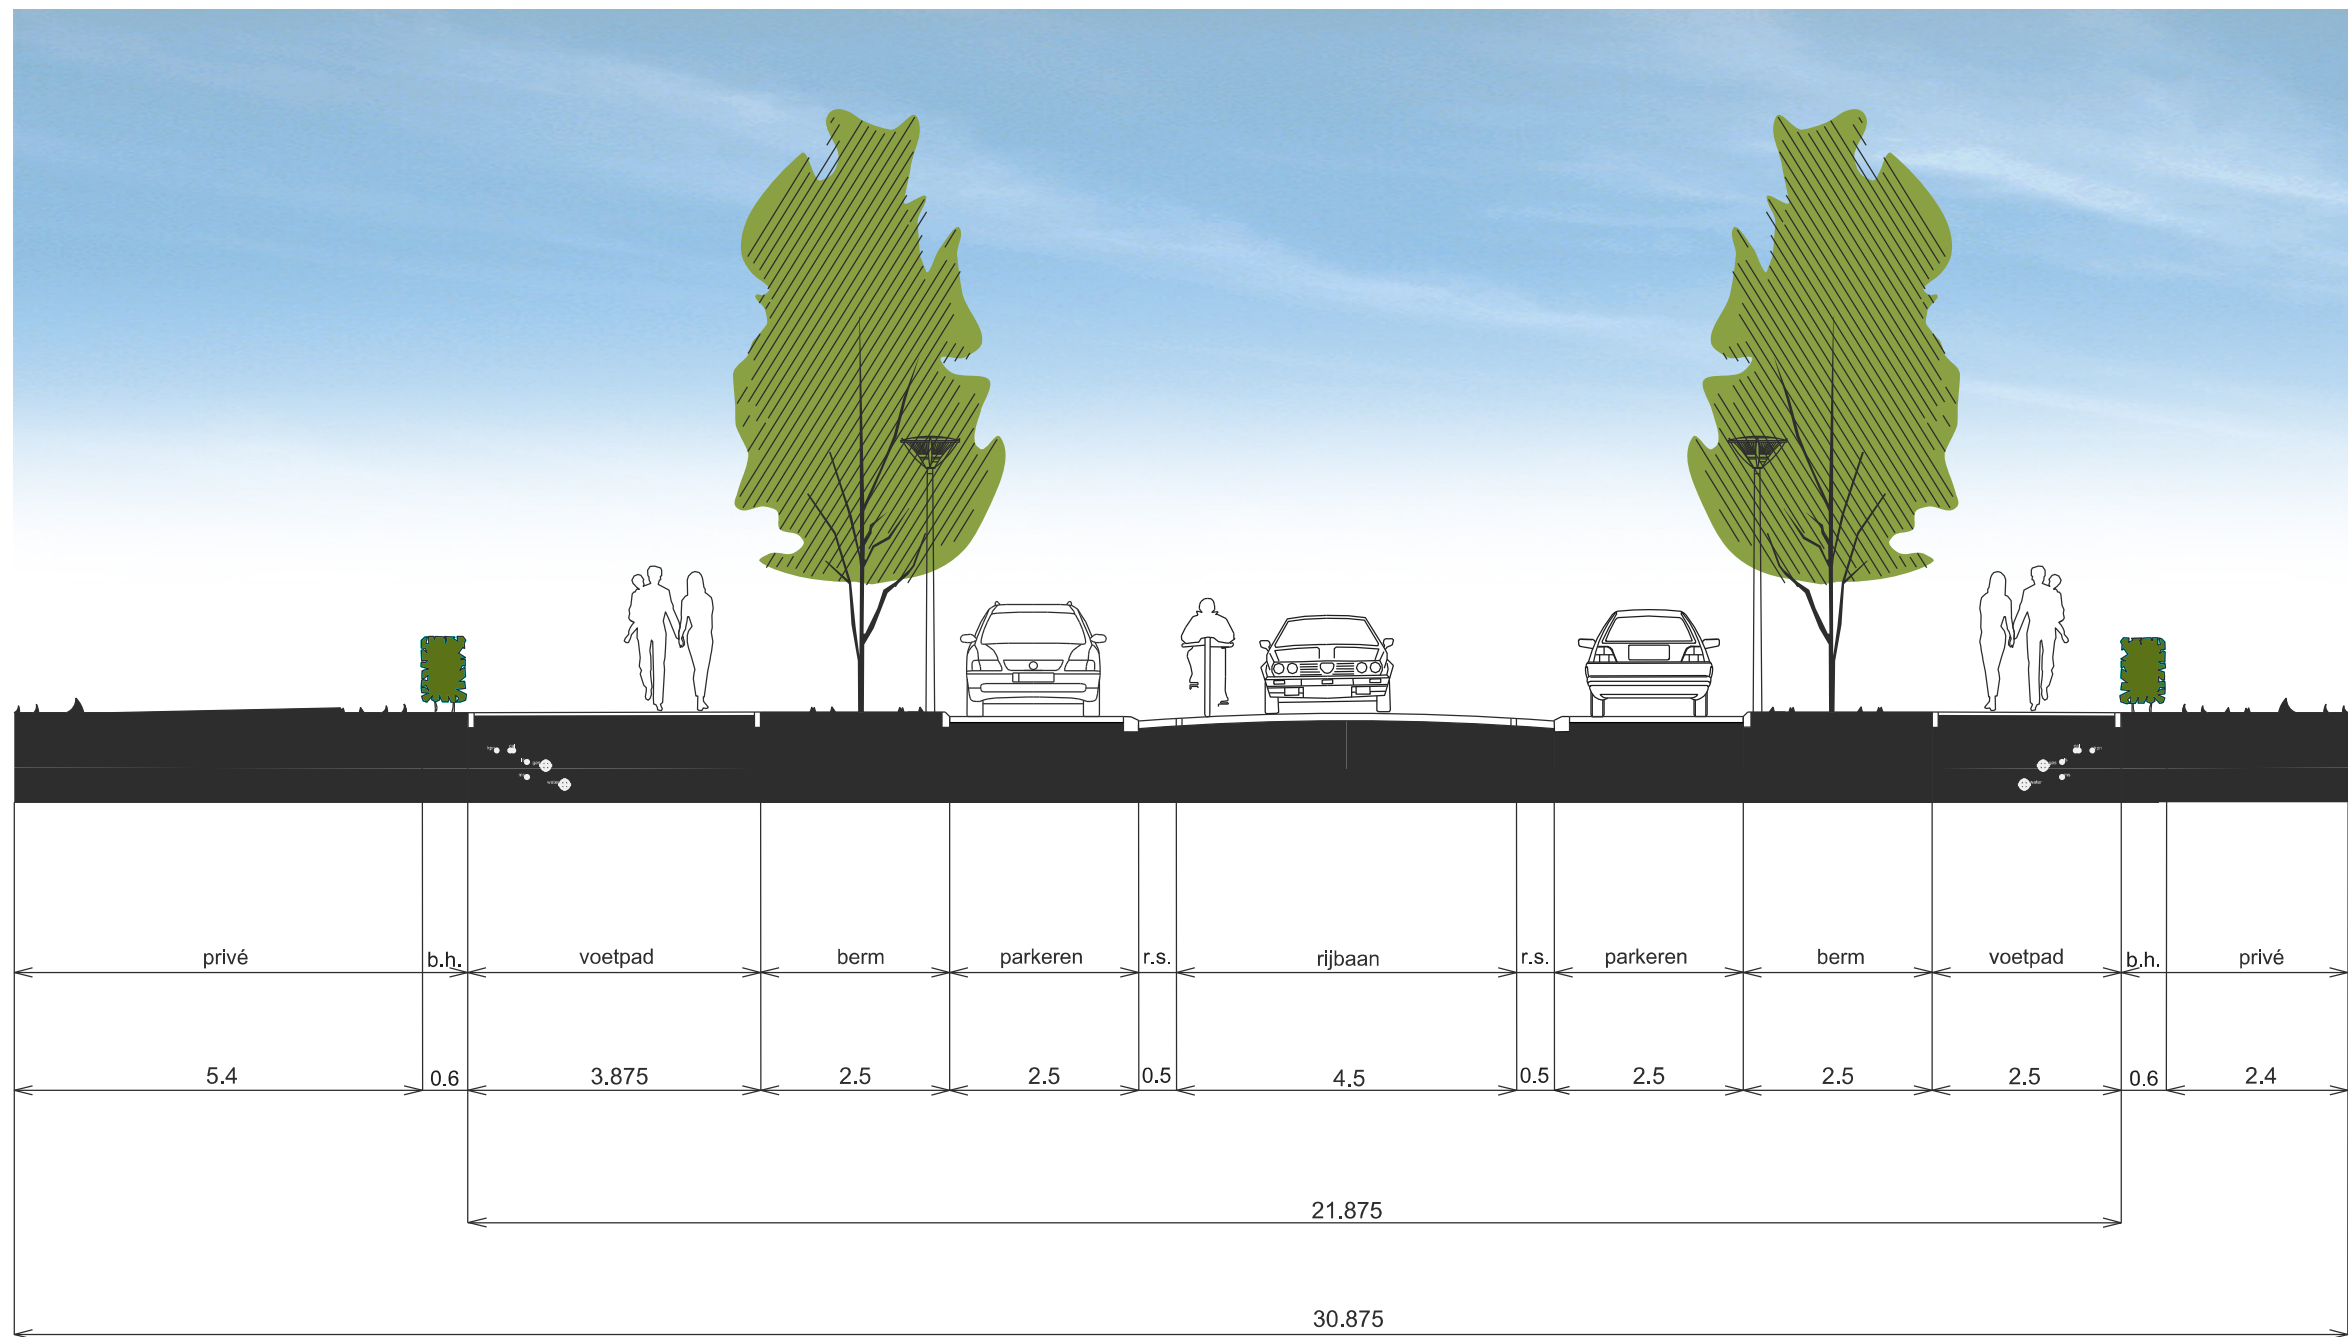


PROFIEL 16

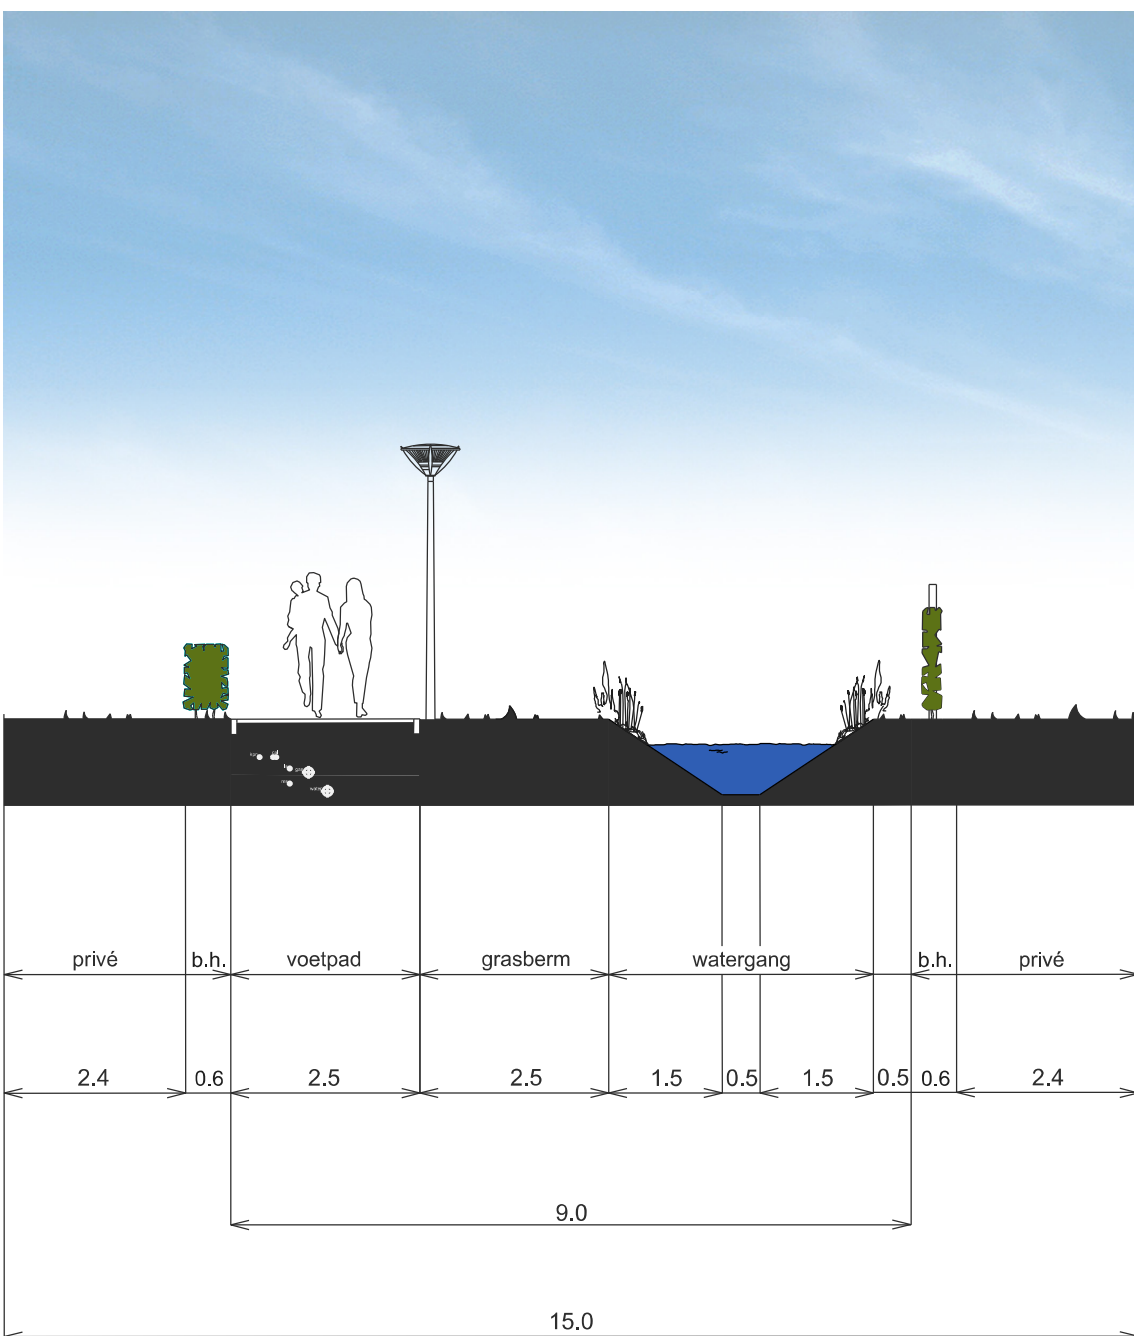


PROFIEL 17

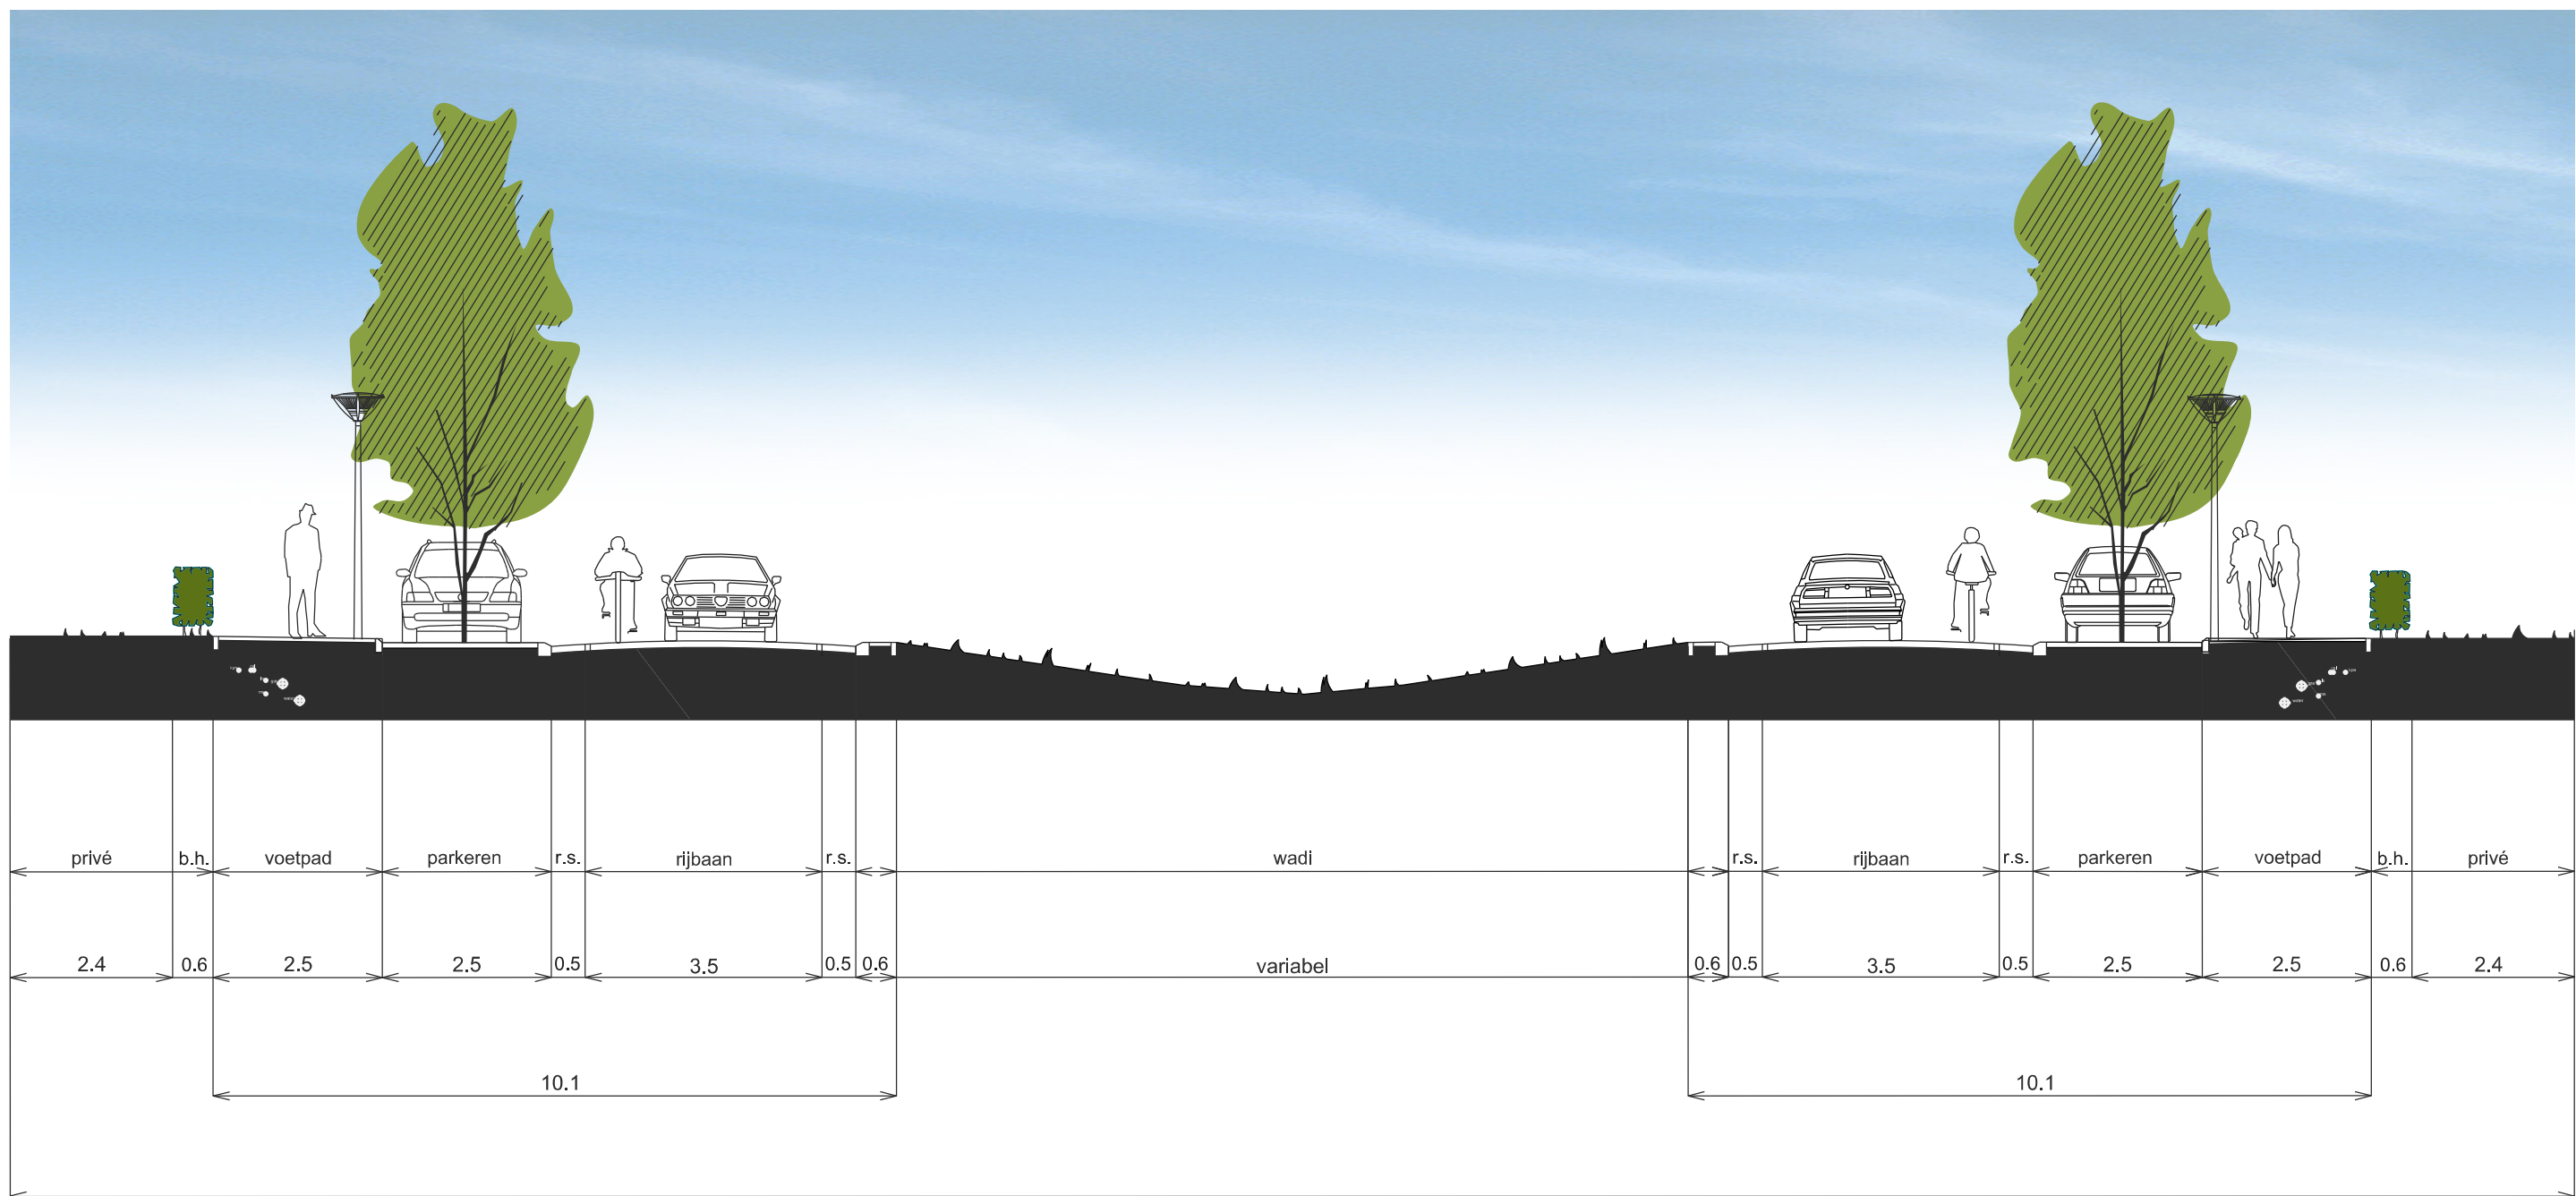


PROFIEL 18

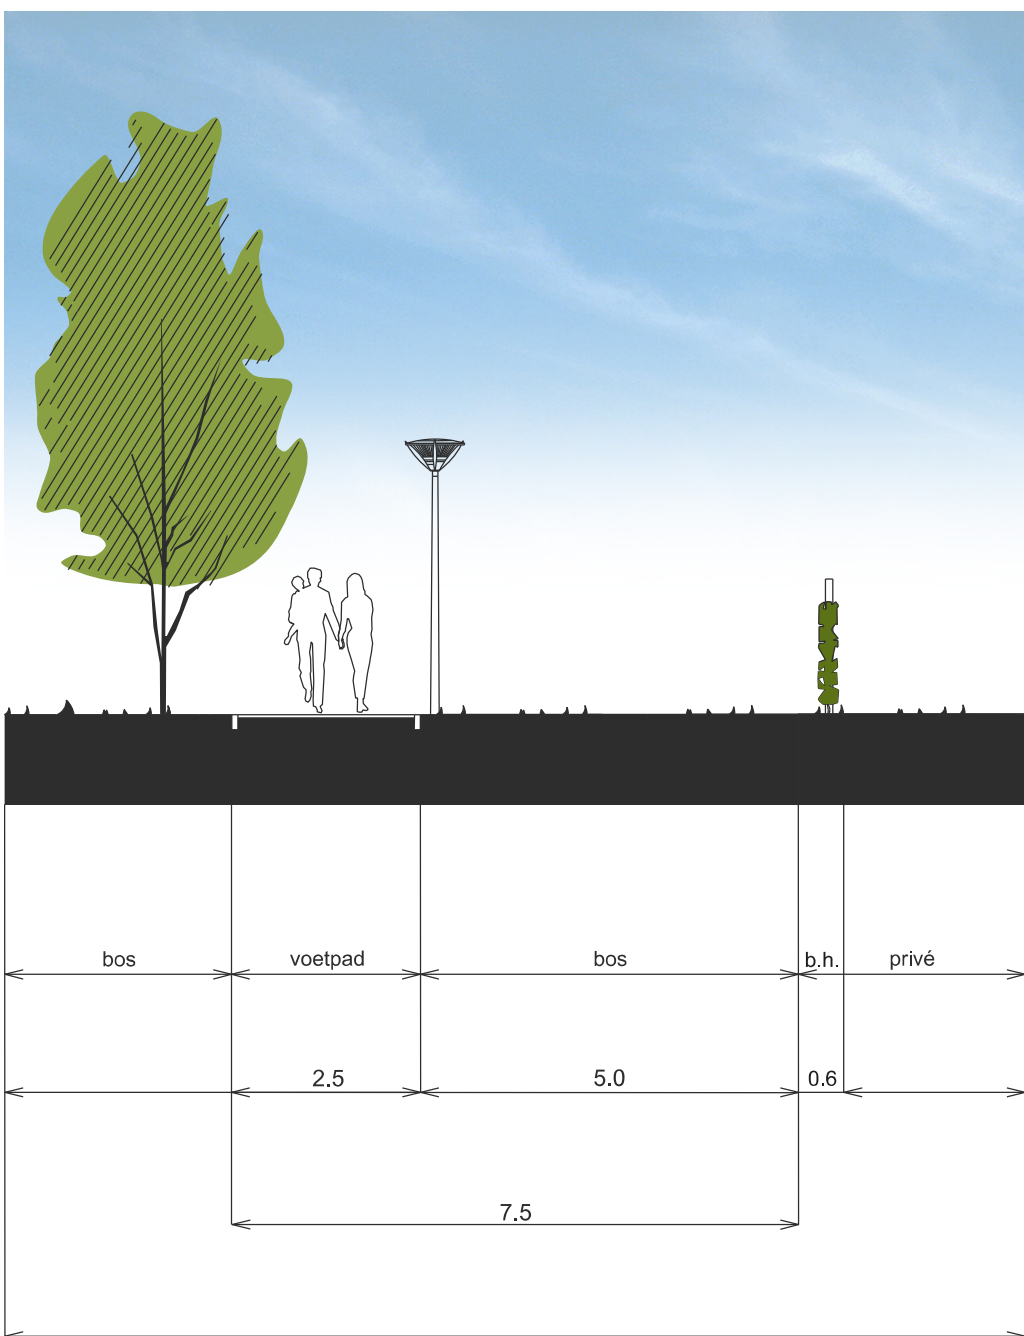


PROFIEL 19

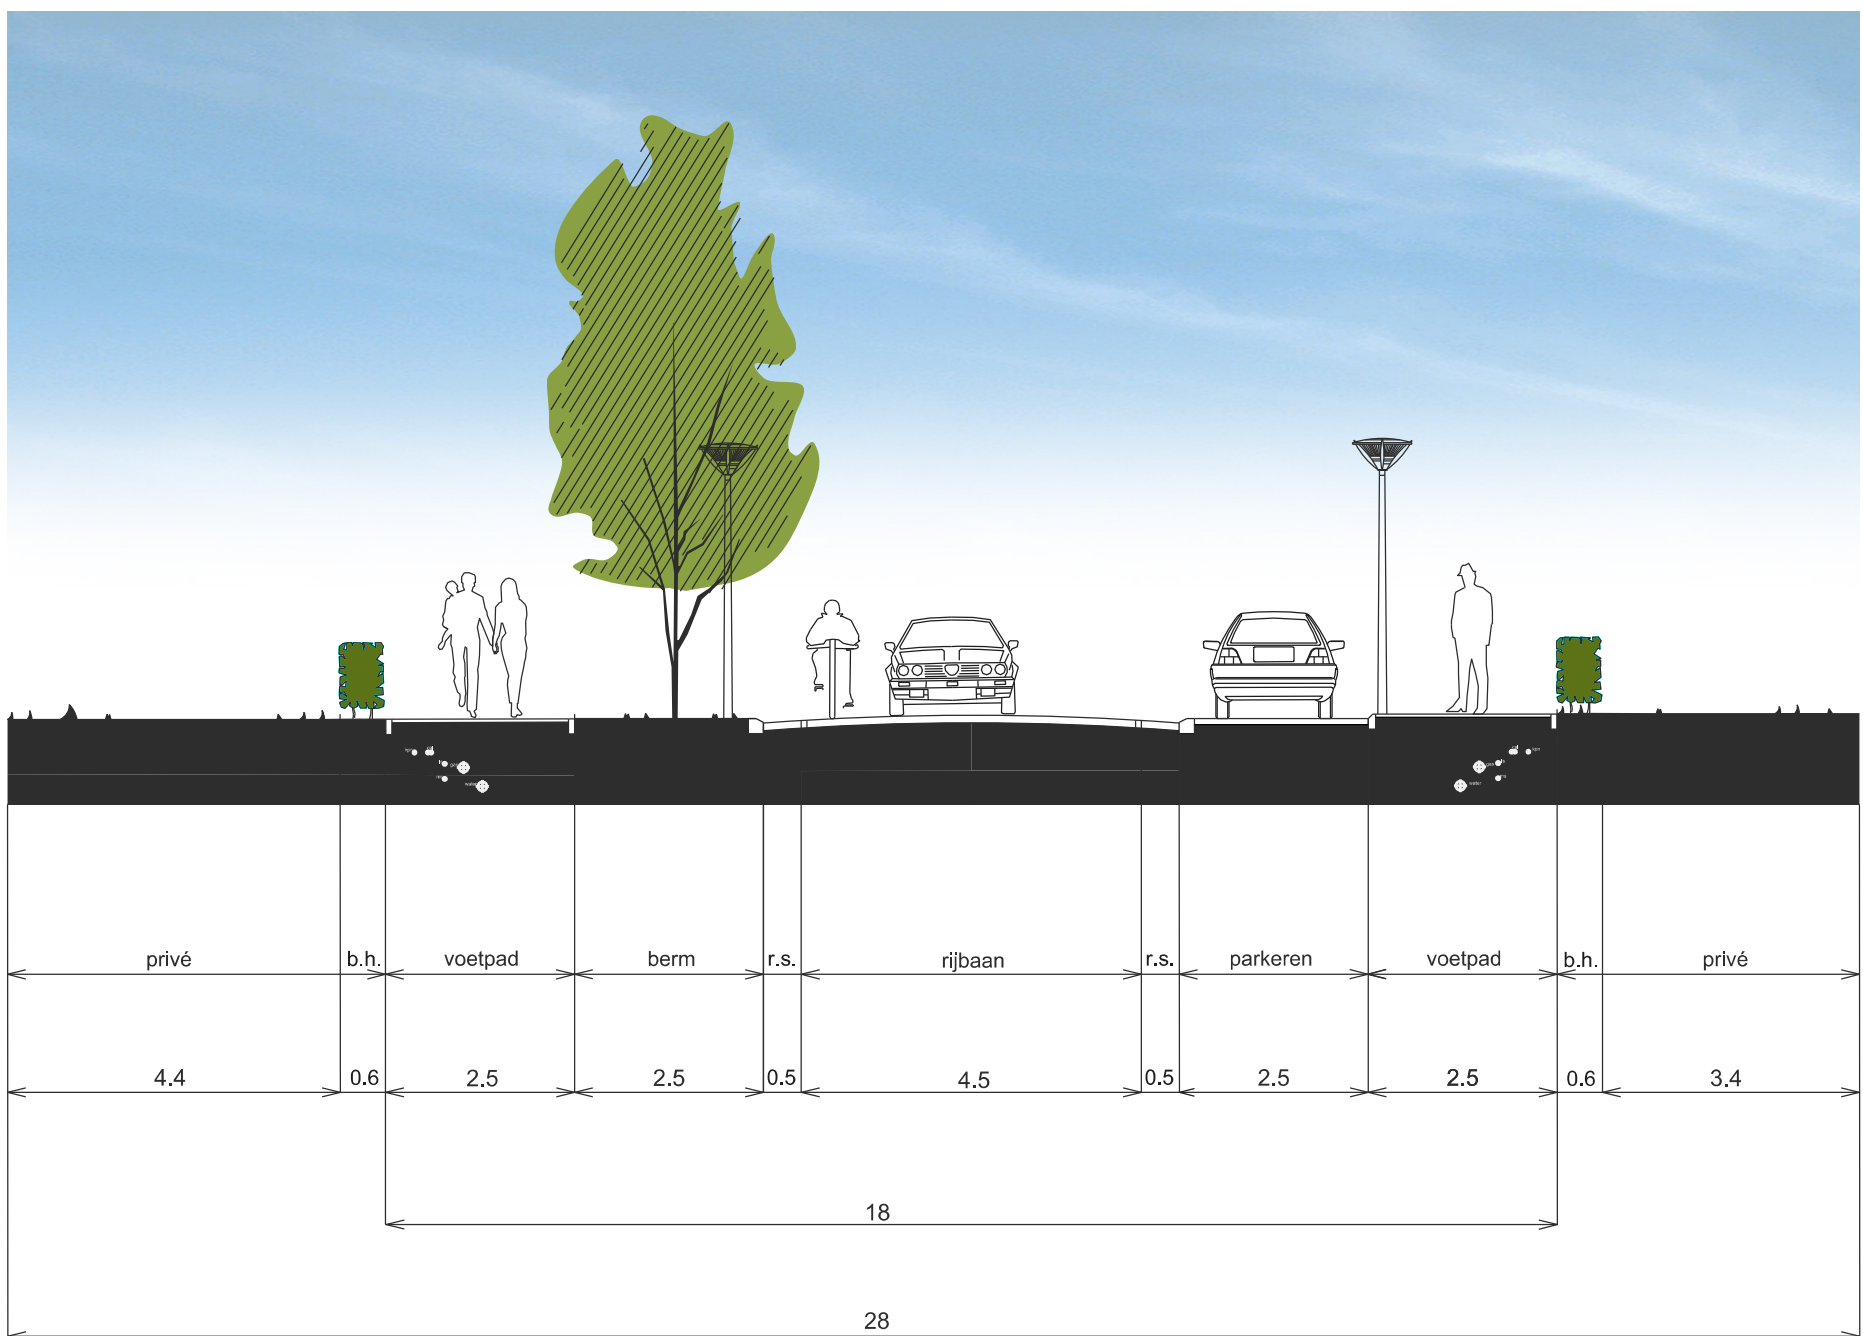


PROFIEL 20

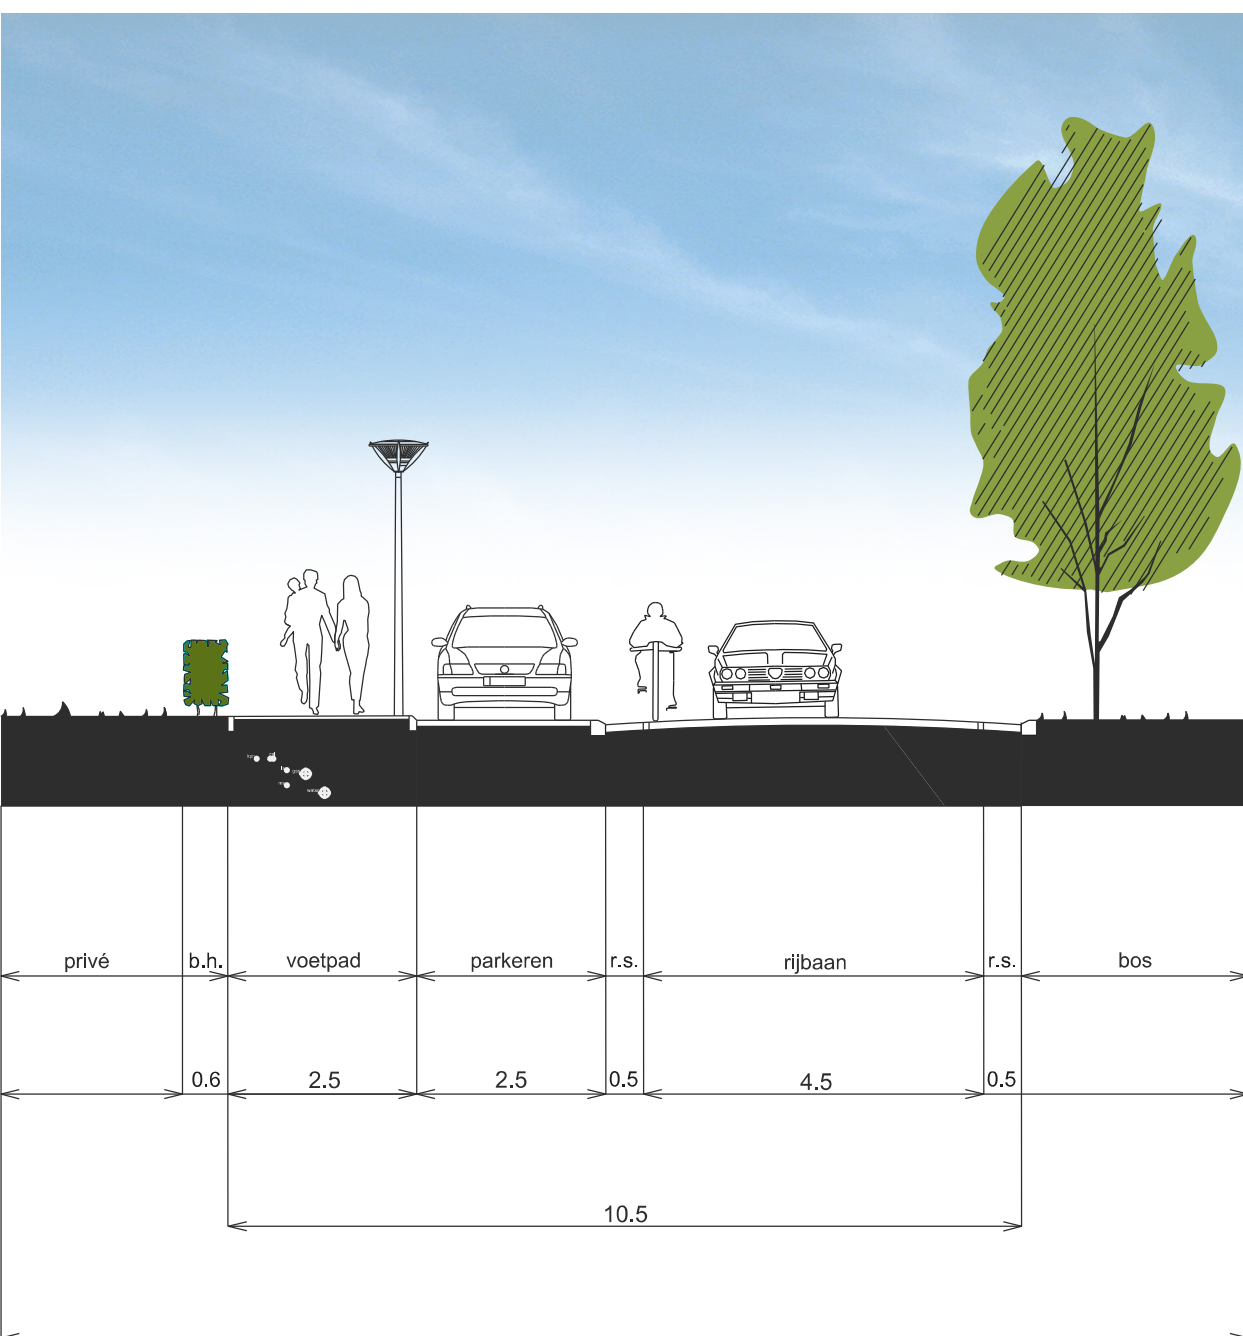


PROFIEL 21

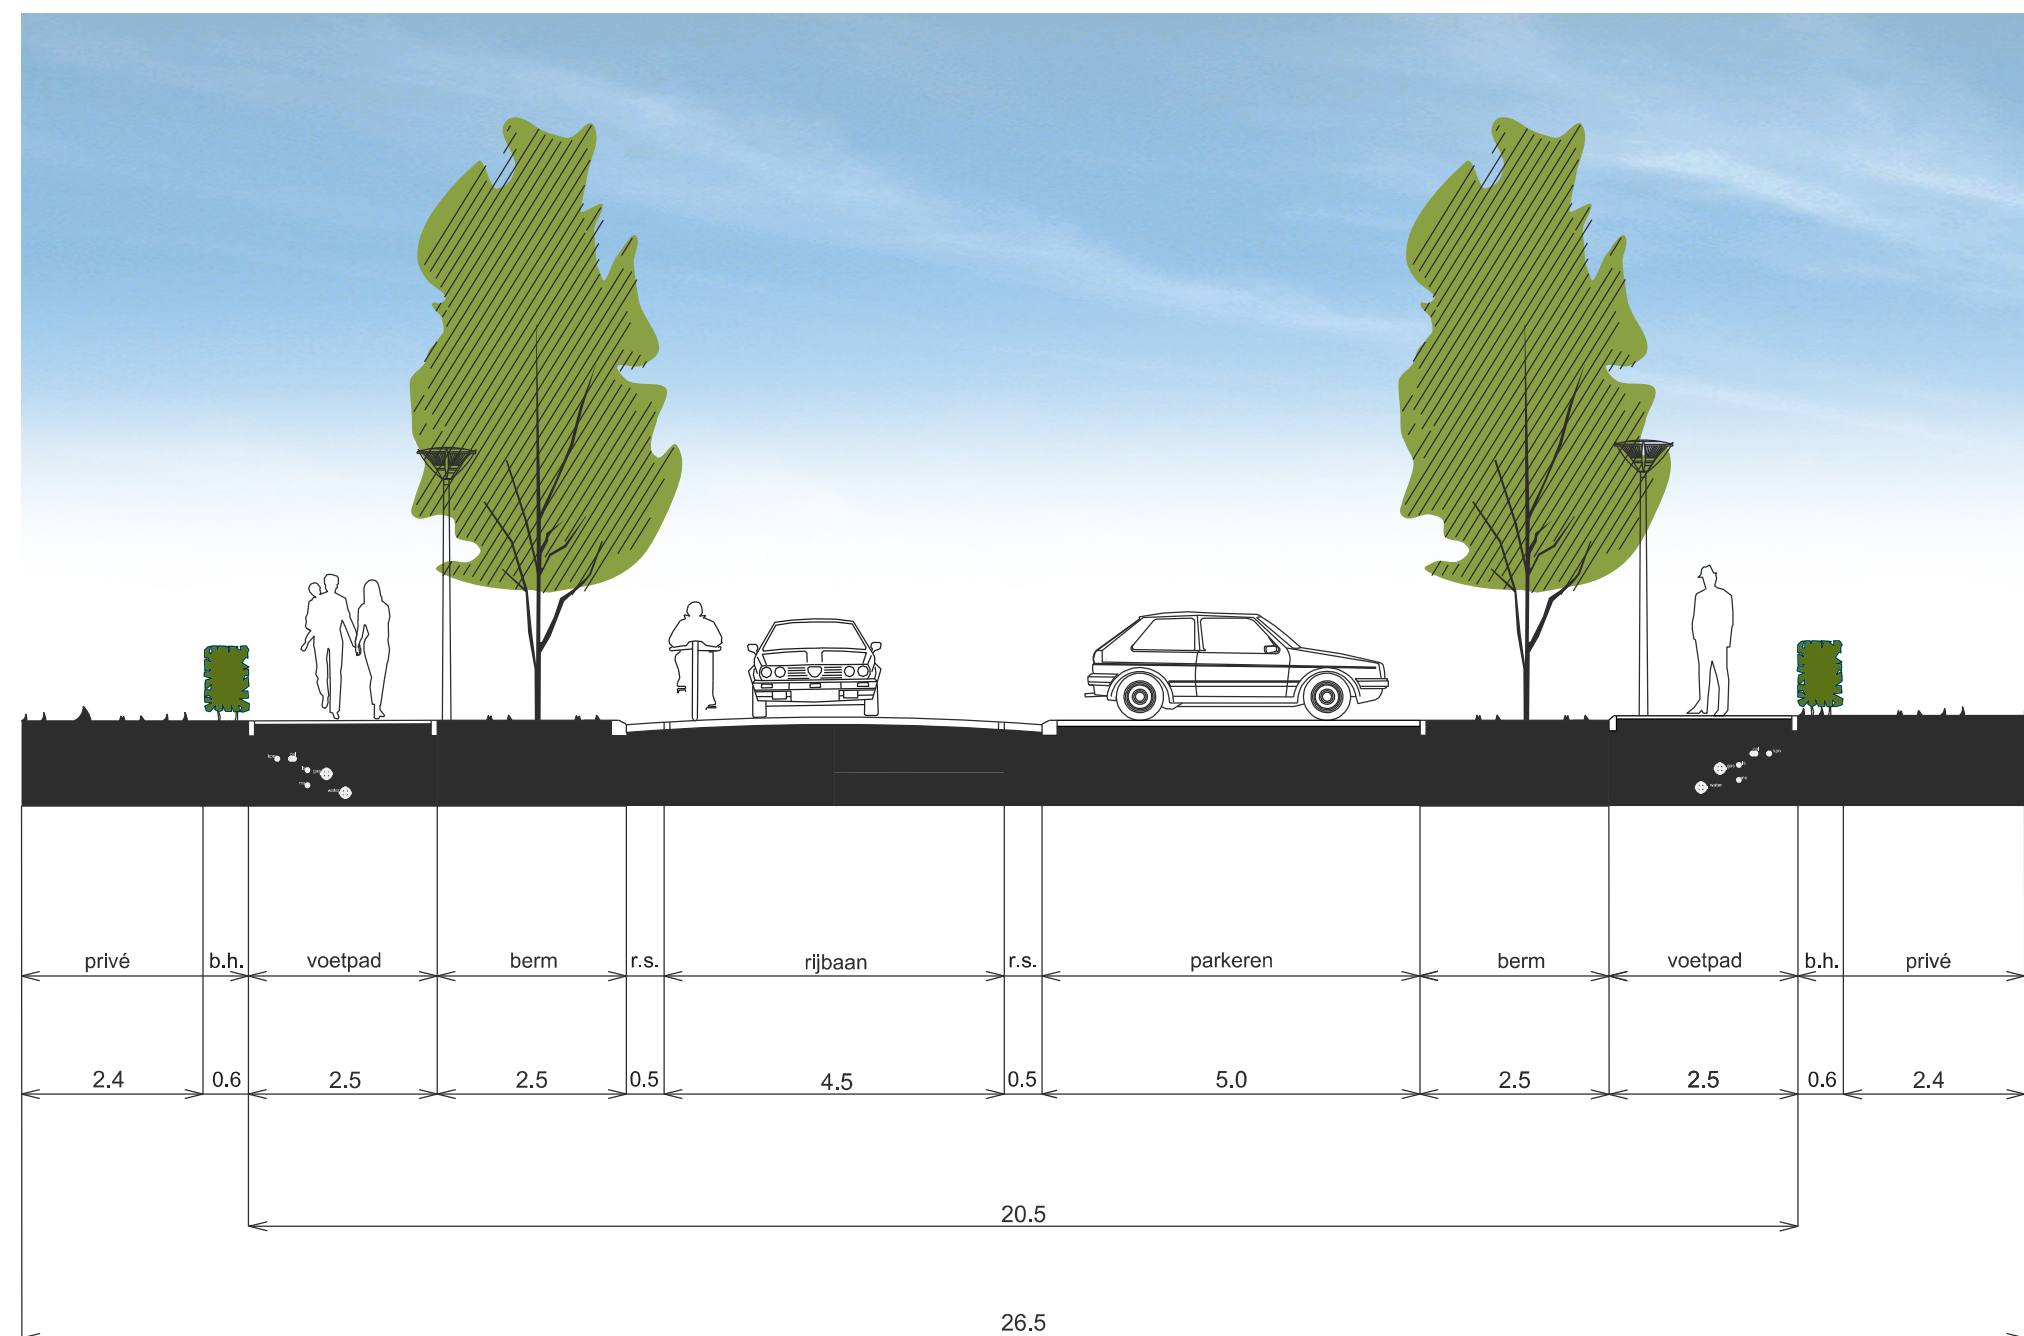

PROFIEL 22

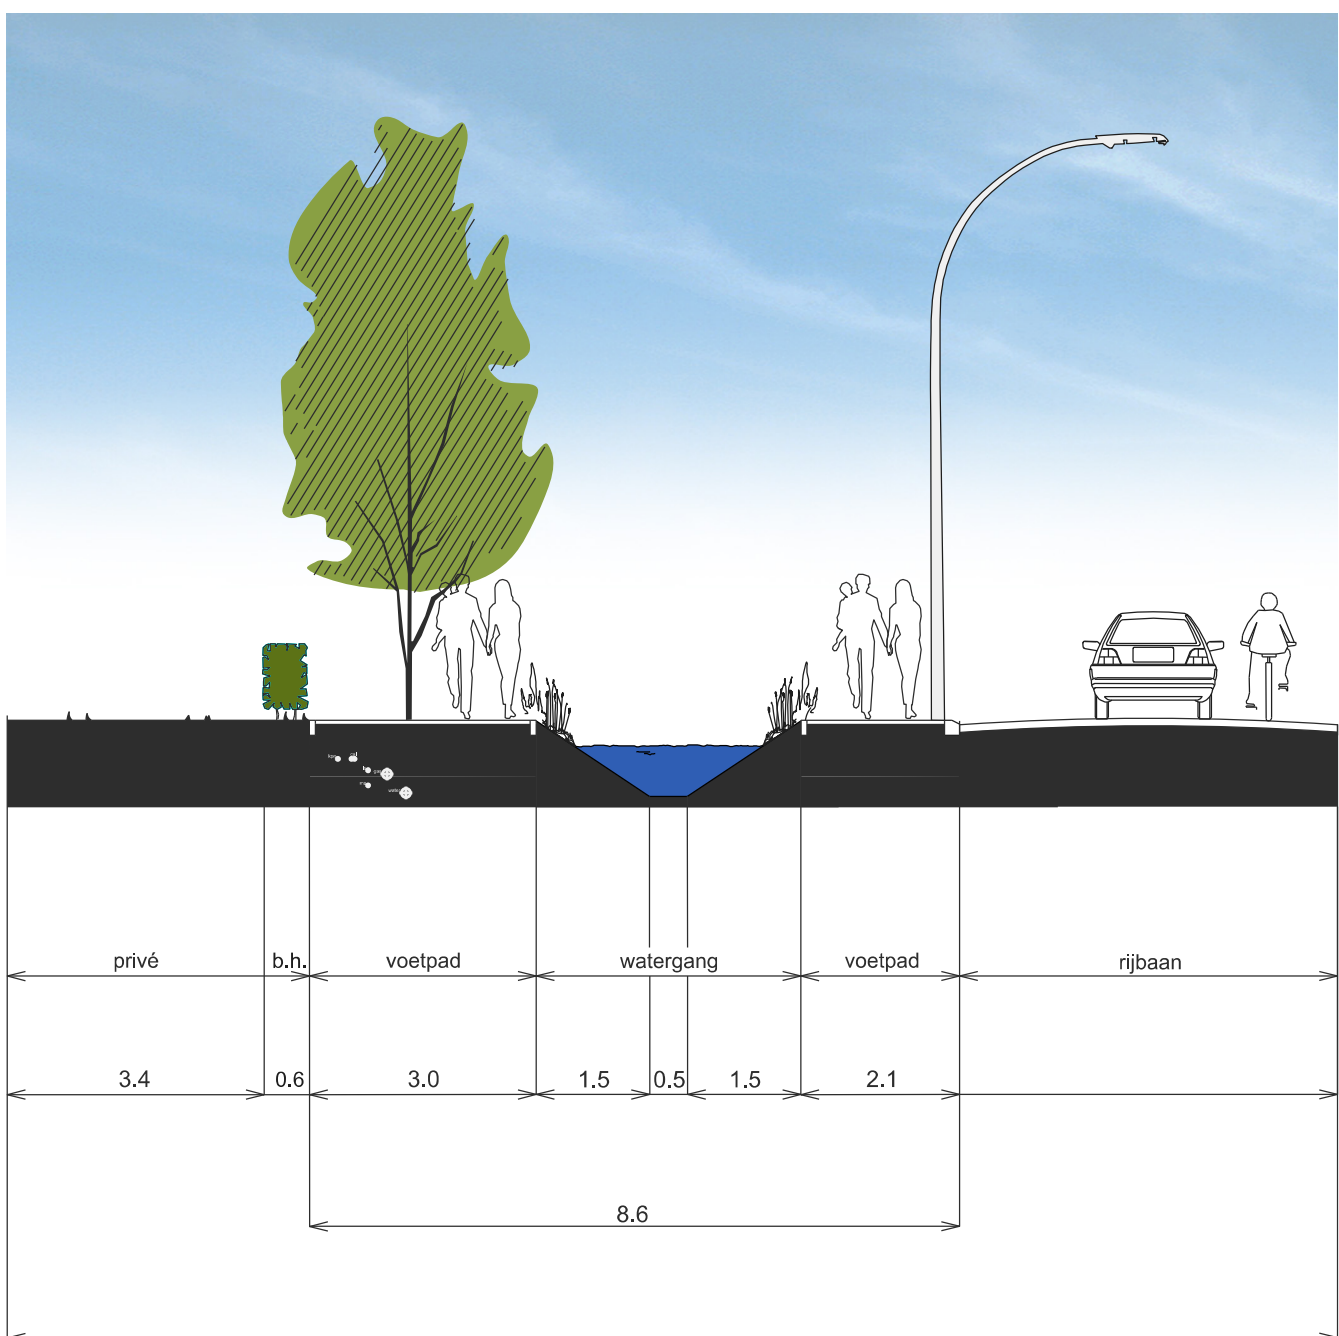

PROFIEL 23 - KERKSTRAAT

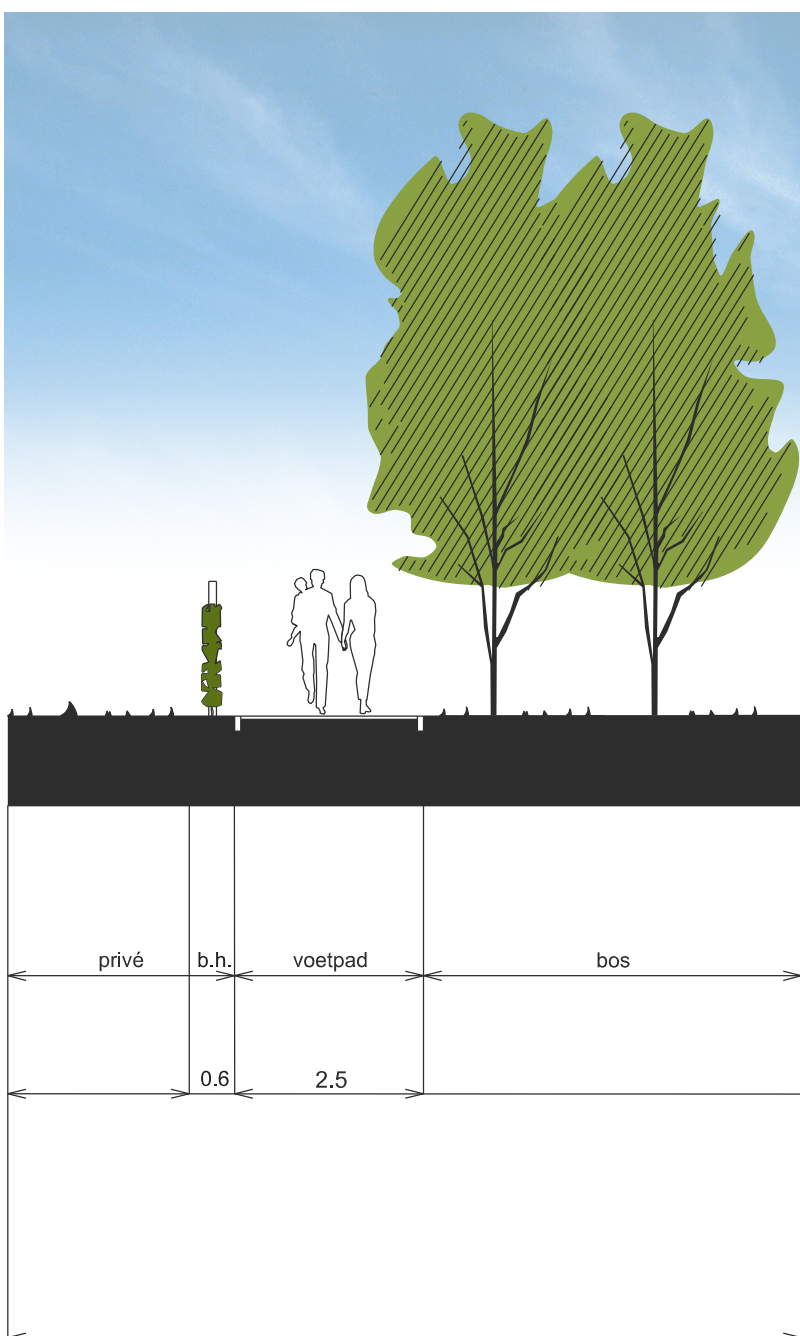

PROFIEL 24

* Bureau Dhondt verklaart dat zorg is besteed aan de nauwkeurigheid van het matenplan. Eventuele afwijkingen als gevolg van de nauwkeurigheid van de computerprogrammatuur of als gevolg van de aangeleverde digitale ondergrond van derden kan echter niet voorkomen worden. Bureau Dhondt draagt hiervoor dan ook geen enkele aansprakelijkheid.

