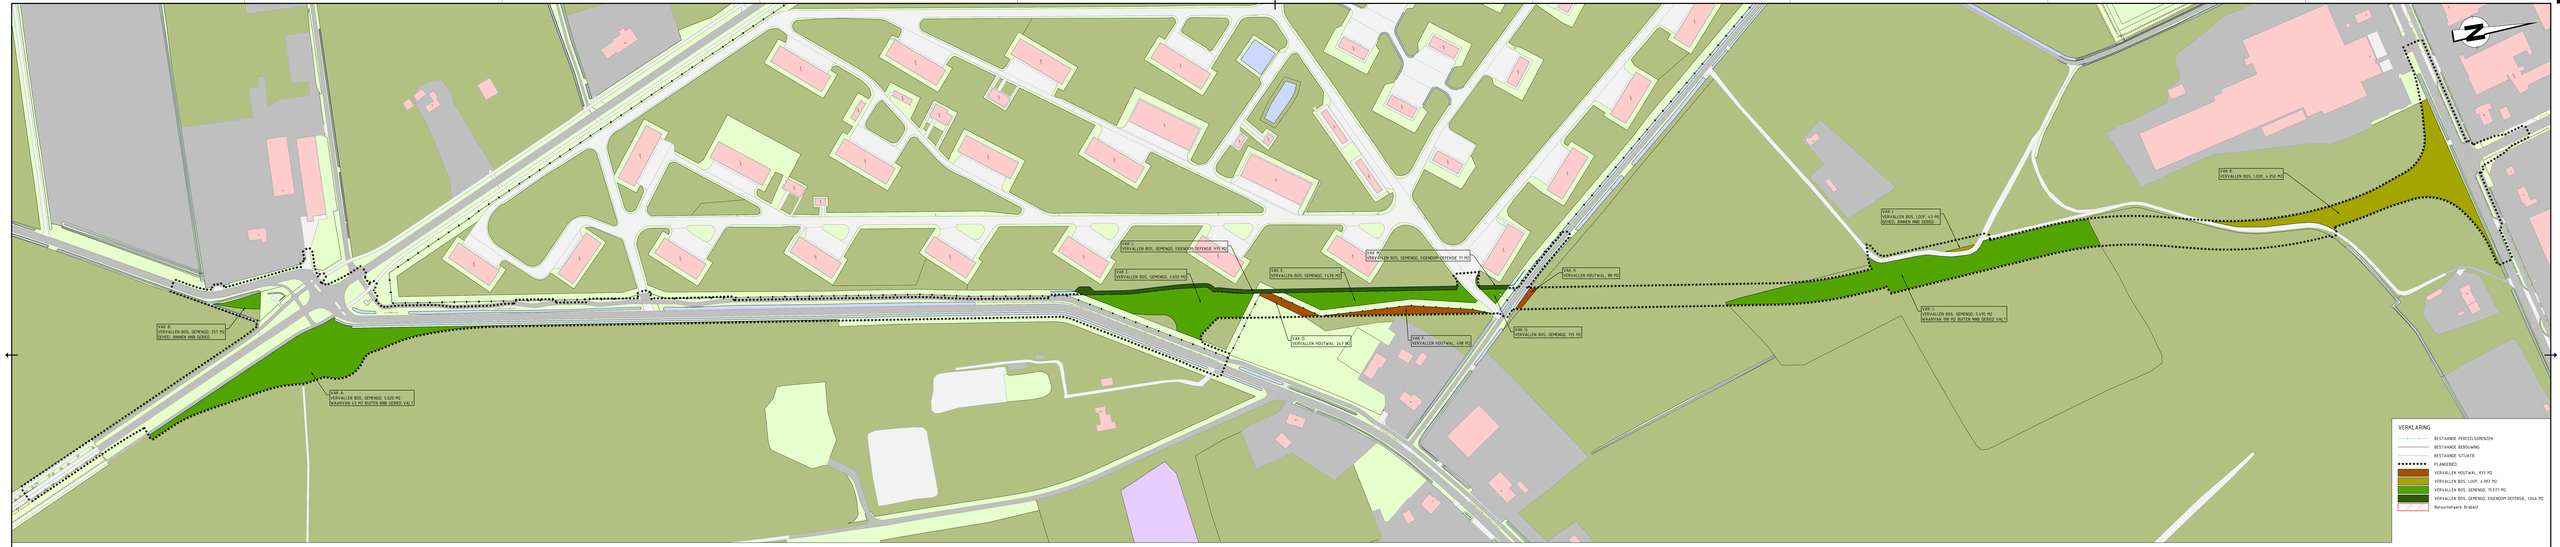

D-7	12-02-2019	Definitief variae 7, horende bij DO wegtrace	E. Baarendse
D-6	21-01-2019	Definitief variae 6, horende bij DO wegtrace	E. Baarendse
D-5	21-05-2018	Definitief variae 5, horende bij DO wegtrace	E. Baarendse
D-4	22-05-2018	Definitief variae 4, horende bij DO wegtrace	E. Baarendse
D-3	18-05-2018	Definitief variae 3, horende bij DO wegtrace	E. Baarendse
D-2	06-04-2018	Definitief variae 2, horende bij DO wegtrace	E. Baarendse
D-1	25-04-2017	Definitief variae 1, horende bij 160995DO VO D-1 29-03-2017	K. van Overbeek
Versie	Datum	Omschrijving	Gebiedsleider

Opdrachtgever:
Gemeente Ruchphen

Project:
Omleiding Ruchphen
Zuidelijke tak (deeltrace 1 en 2)

Onderwerp:
Rooien bos

4io INFRA B.V.
Gecertificeerd Ingenieursbureau
Bedrijventrefpunt Noordwest
Kloosterlaan 18
7556 BM HENGELO (OVERIJSSEL)
T: (0100) 246 000
F: (0100) 246 079
info@4io-infra.nl
www.4io-geoinfo.nl

Opgesteld door: K. van Overbeek	Projectnummer: 160995010	Datum: 12-02-2019	Formaat: SM x 2100
Gecontroleerd door: J.A. de Jong	Bestandsnummer:	Status: Definitief 7	Schaal: 1:1000

Tekeningnummer: 18089010-GR-01

SITUATIE
SCHAAL 1: 1000