

Pouderoyen
de heer G. Willems
St. Stevenskerkhof 2
6511 VZ NIJMEGEN

Onze ref: C217809.001.005/PHE
Uw ref:
Betreft: Rapportage nader onderzoek asbest
De Berg 5 Schijf

Asten, 7 juli 2022

Geachte heer Willems,

Hierbij willen wij u de resultaten doen toekomen van het nader onderzoek naar asbest aan de De Berg 5-7 te Schijf.

Inleiding

De planlocatie betreft het agrarische erf van De Berg 5. Op het noordelijke deel van het erf is een stal aanwezig, welke tot begin 2022 voorzien was van asbesthoudende golfplaten. Op het zuidelijke deel van de locatie is een woning aanwezig, welke gedekt is met dakpannen. Oostelijk daarvan is een Vlaamse schuur aanwezig, welke tot begin 2022 voorzien was van asbesthoudende golfplaten. De bebouwing was niet voorzien van regengoten.

Ten zuiden van de Vlaamse schuur is tussen 2015 en 2017 een stal gesloopt, waarbij de grond is geroerd. Vanuit de Berg is rondom de zuidelijke bebouwing een pad aanwezig, wat (deels) verhard is met puin en klinkers.

Oostelijk van de onderzoekslocatie is het erf van De Berg 7 gelegen, wat niet behoort tot de onderzoeken locatie.

Bodemonderzoek

Begin 2022 is op de locatie een verkennend bodem- en asbestonderzoek uitgevoerd op de locatie. De resultaten zijn verwerkt in rapport C217809.009, d.d. 9 februari 2022. Uit de rapportage volgt dat ter plaatse van de regendrup-zones geen sprake van een bodemverontreiniging met asbest (gehalte ruimschoots onder de 100 mg/kgds). Per drupzone is eveneens onderzoek gedaan naar het gehalte aan PCB's (in het verleden toegepast als coating van golfplaten). In de toplaag van de oostelijke drupzone van de noordelijke stal is een gehalte PCB's aangetroffen boven de tussenwaarde (0,68x I-waarde). Aangezien het onderzoek reeds heeft plaatsgevonden op de meest kritische plaats en er geen sprake is van een overschrijding van de interventiewaarde, is een nader onderzoek hiernaar weinig zinvol geacht. Voor het overige zijn geen substantieel verhoogde gehalten aangetoond.

Op het maaiveld van het resterend terrein is geen asbestverdacht materiaal aangetroffen. In de grove fractie van de puinhoudende bodem van inspectiegat G103 is een matige bijmenging met asbesthoudend materiaal aangetroffen, wat leidt tot een indicatief gewogen gehalte van 252,5 mg/kgds. In de grove fractie van de overige inspectiegaten is geen asbestverdacht materiaal aangetroffen. In de mengmonsters van de fijne fractie is geen asbesthoudend materiaal aangetroffen.

Ter plaatse van gat G103 werd de norm voor nader onderzoek naar asbest, van 50 mg/kgds, ruimschoots overschreden. Voor het overige is op of in de bodem geen asbest aangetroffen. Gelet op de locatie, in een hoek van de schuur en aangezien in de bodem van het resterend deel van de locatie geen asbest is aangetoond, is aangenomen dat vermoedelijk bij de bouw van de schuur het asbest in de bodem terecht zal zijn gekomen en wordt verwacht dat sprake zal zijn van een beperkte spot. Geconcludeerd is dat dit bevestigd dient te worden middels een nader onderzoek.

De grond uit de bovenlaag (0-0,5 m-mv) van het noordelijke deel van de locatie was licht verontreinigd met PAK's. De grond uit de bovenlaag (0-0,5 m-mv) ter plaatse van de weg en ter plaatse van het zuidelijk terreindeel was niet verontreinigd met één van de componenten waarop is onderzocht. Het grondwater was licht verontreinigd met koper en zink.

Geconcludeerd is dat het overschrijden van de triggerwaarde van asbest aanleiding geeft tot het instellen van een nader onderzoek naar asbest, waarbij het onderzoek zich kan beperken tot een gebied van circa 50 m² rondom gat G103.

Onderzoeksopzet

Het te onderzoeken terreindeel (circa 50 m²) wordt beschouwd als één ruimtelijke eenheid van minder dan 1000 m². In lijn met paragraaf 7.2.2 en tabel 6 uit paragraaf 6.4.4 van de NEN 5707 dienen machinaal drie sleuven te worden gegraven met een lengte van 200 cm, een breedte van 30 cm en een diepte van 50 cm.

Het uitkomend materiaal dient te worden gezeefd over 20 mm, danwel te worden uitgespreid op plastic en door middel van uitharken te worden geïnspecteerd. Hierbij dient het gehalte aan asbest te worden geschat.

Van de fijne fractie (< 20 mm) dient in een daarvoor geaccrediteerd laboratorium één mengmonster te worden onderzocht op het gehalte aan asbest.

Uitvoer

Maaiveldinspectie

Op 23 juni 2022 is een maaiveldinspectie uitgevoerd door SIKB2018 erkend veldwerker P. Heesakkers, waarbij het maaiveld is geïnspecteerd in inspectiestroken van maximaal 1,5 meter breed. Ten tijde van de maaiveldinspectie was het onbewolkt en viel er geen neerslag. Doordat de onderzoekslocatie sterk begroeid was met lang gras en kruiden is de begroeiing plaatselijk verwijderd. Desondanks was sprake van een gematigde inspectie-efficiency, deze is op minder dan 50% geschat.

Onderzoek contactzone

Aansluitend aan de maaiveldinspectie zijn, onafhankelijk van de opdrachtgever en in lijn met de onderzoeksstrategie uit de NEN 5707 danwel NEN 5897, de inspectiegaten S1 t/m S3 (circa 200x 50 cm) gegraven tot 0,5 m-mv. Sleuf S1 is gegraven ter plaatse van gat G103. De werkzaamheden zijn uitgevoerd door een mobiele kraan van W. Huijbregts. Het uitkomend materiaal is, per bodemlaag van circa 10 cm, geïnspecteerd door SIKB2018 erkend veldwerker P. Heesakkers. De locaties van de inspectiegaten en beschrijving van de bodemopbouw is opgenomen in de boorstaten welke bij dit schrijven zijn bijgevoegd. Uit de boorprofielen volgt dat, zowel ter plaatse van het verharde als het onverharde terrein, sprake is van sporen puinhoudende matig humeuze grond.

Het uitkomend materiaal is uitgespreid in dunne lagen en uitgeharkt, waarna de grove fractie (> 20 mm) is geïnspecteerd op het voorkomen van asbesthoudend materiaal. Bij elke inspectiesleuf is het vochtgehalte bepaald waarbij is vastgesteld dat deze boven de 10% lag. Derhalve is er geen noodzaak gebleken om aanvullende adembescherming te dragen.



Foto van de onderzoekslocatie – d.d. 23 juni 2022

Resultaten

Maaiveld

Op het maaiveld is geen asbestverdacht materiaal waargenomen.

Grove fractie (> 20 mm)

In de grove fractie van de inspectiesleuven is geen asbestverdacht materiaal waargenomen.

Fijne fractie (< 20 mm)

Van de fijne fractie van de inspectiesleuven is in het veld één mengmonster samengesteld, welke in een daarvoor geaccrediteerd laboratorium is onderzocht op het gehalte aan asbest. Het analysecertificaat is bij dit schrijven bijgevoegd.

Mengmonster	Monsters (cm-mv)	Concentratie (mg/kg (gewogen))
M.M.1	S01 (0-60), S02 (0-50), S03 (8-60)	< 0,7

Uit het analysecertificaat volgt dat in de fijne fractie geen asbest is aangetoond.

Totaal

Op basis van de aangetroffen materialen in de grove fractie en de analyseresultaten van de fijne fractie is in de tabel aansluitend aan de tekst het gehalte asbest per inspectiegat bepaald. Dit leidt tot de volgende resultaten per gat:

Deellocatie	Asbestsleuf	Grove fractie (mg/kgds)	Fijne fractie (mg/kgds) 1	Totaal gehalte asbest (mg/kgds)
Erf de Berg 5	S1 t/m S3	0	< 0,7	< 0,7

Conclusie

Uit de resultaten volgt dat noch op het maaiveld noch in de grove en fijne fractie van de inspectiesleuven asbest is aangetoond. Op basis hiervan is vastgesteld dat ter plaatse van het onderzochte terreindeel geen sprake is van een bodemverontreiniging met asbest en dat sprake was van een zeer beperkte spot, welke bij het verkennend onderzoek naar asbest is verwijderd.

Ter plaatse van het resterend terrein was bij voorgaand verkennend onderzoek naar asbest reeds afdoende vastgesteld dat geen sprake was van een bodemverontreiniging met asbest. Op basis van het geheel aan onderzoeksresultaten van voorgaand en onderhavig onderzoek behoeven er ons inziens dan ook geen restricties gesteld te worden aan de beoogde herontwikkeling van de locatie.

Wij vertrouwen erop u hiermee vooralsnog afdoende te hebben geïnformeerd. Mochten er naar aanleiding hiervan nog vragen en/of opmerkingen zijn dan kunt u altijd contact opnemen.


Hoogachtend,
Archimil B.V.

P. Heesakkers
Projectleider/veldmedewerker

ing. B. van den Bosch
Teamleider bodem



Foto van de onderzoekslocatie – d.d. 23 juni 2022

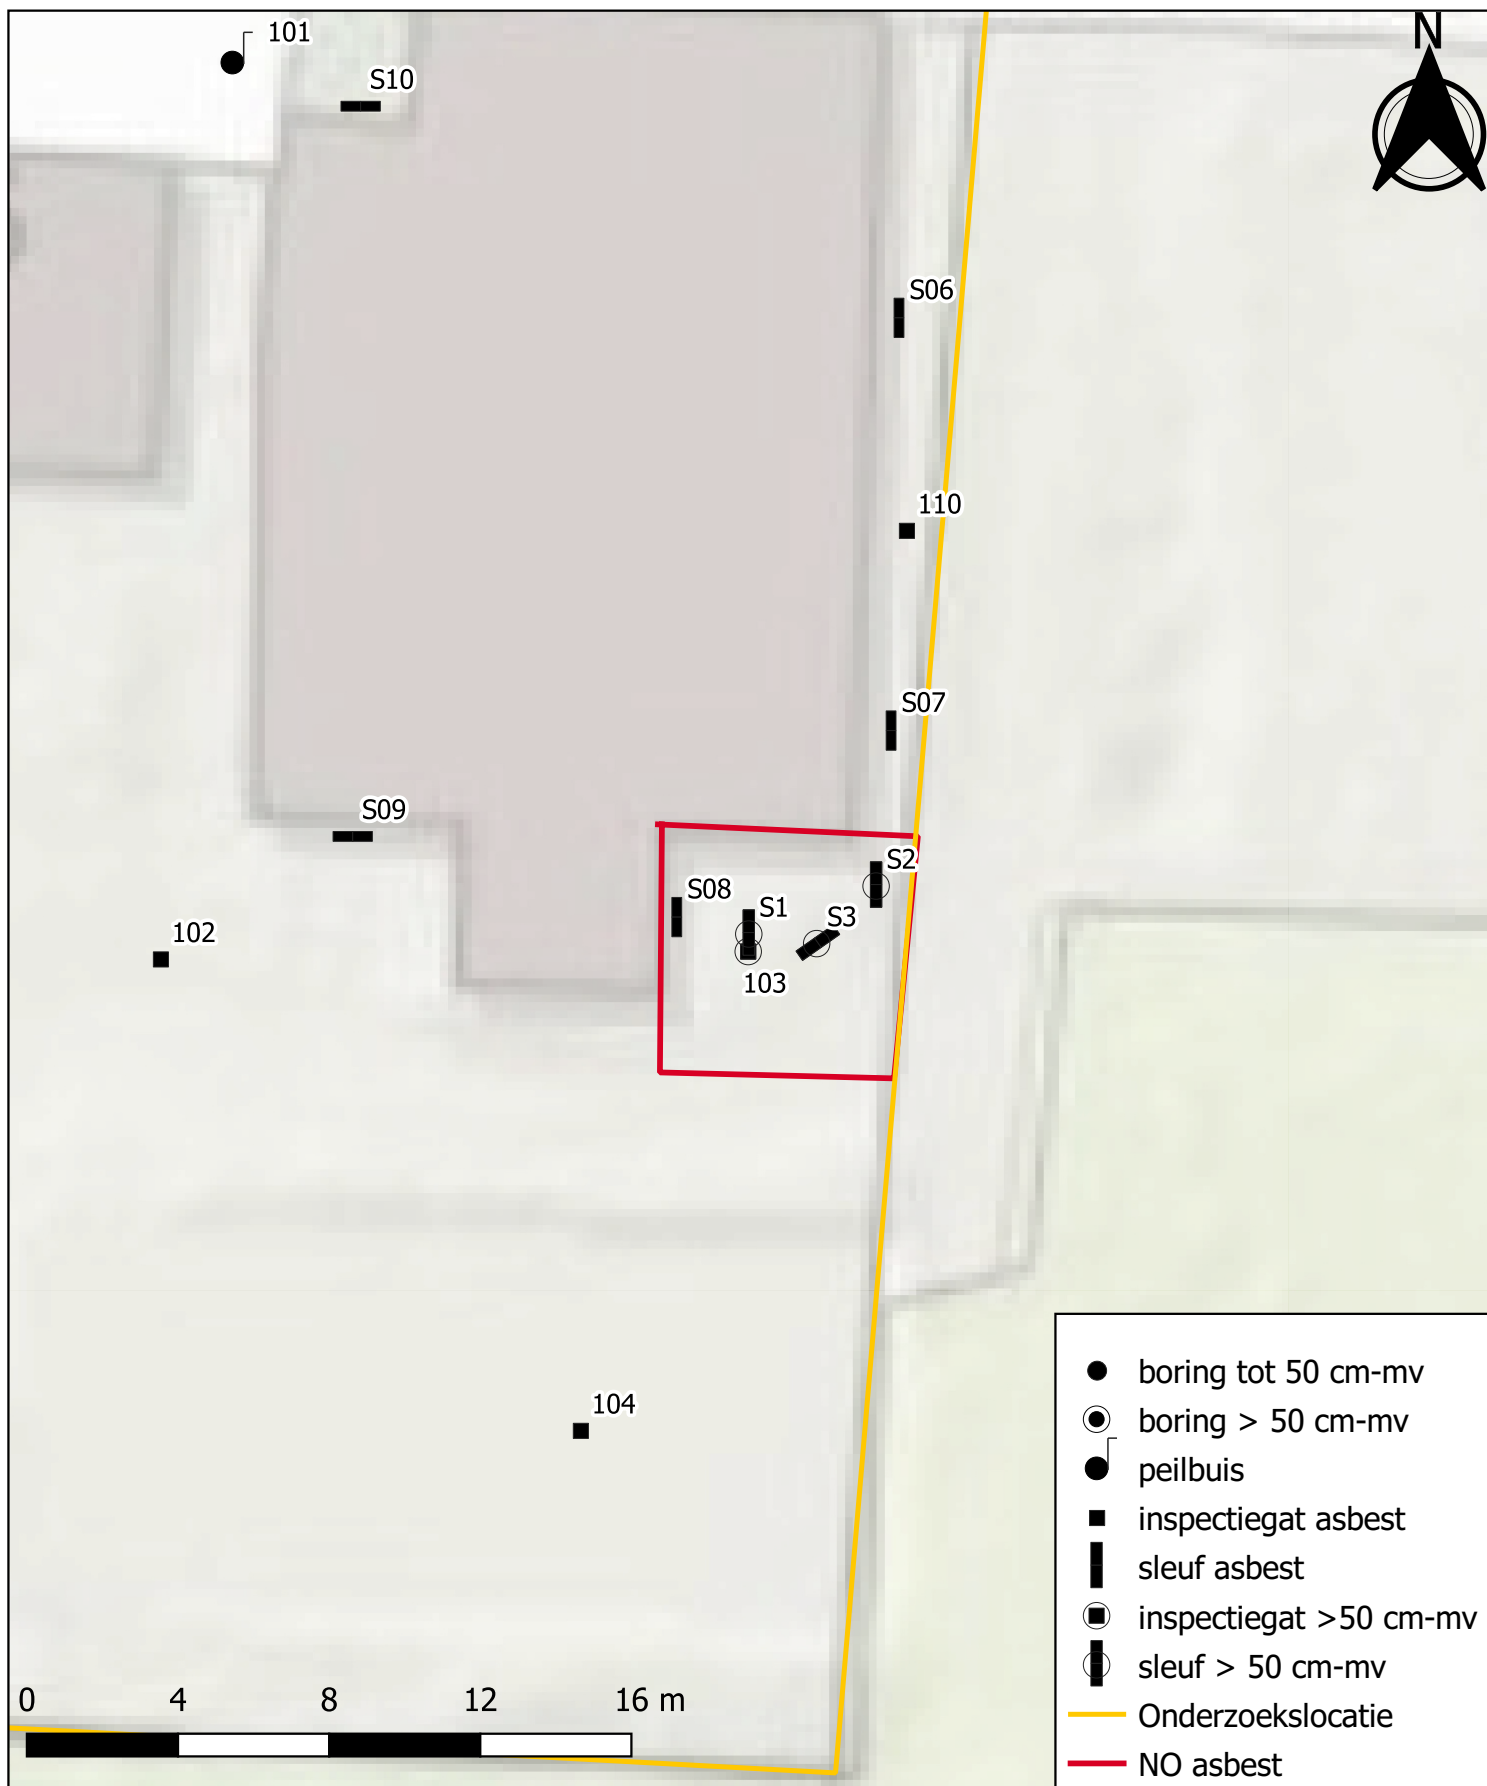

Locatie-tekening

Project: NO-Asbest De Berg 5-7 Schijf

Projectnummer: C217809.001

Tekening: boringstekening


Datum: 23-06-2022

Formaat : A4

Schaal: 1:200


Boring: S1

X: 97762.18
Y: 390548.73
Datum: 23-6-2022

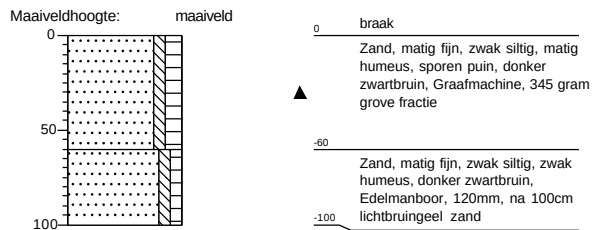


Boring: S2

X: 97765.55
Y: 390550.00
Datum: 23-6-2022

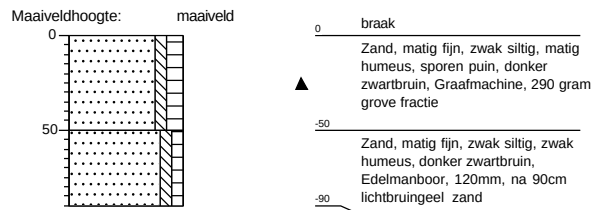


Boring: S3

X: 97764.01
Y: 390545.93
Datum: 23-6-2022

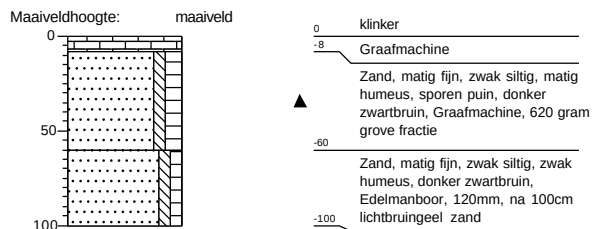


Legenda (conform NEN 5104)


grind

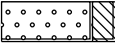


Grind, siltig

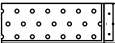


Grind, zwak zandig

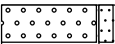

Grind, matig zandig

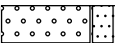


Grind, sterk zandig

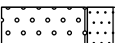


Grind, uiterst zandig


zand

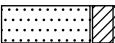


Zand, kleiïg

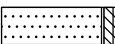


Zand, zwak siltig

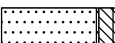

Zand, matig siltig

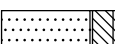


Zand, sterk siltig

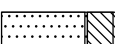


Zand, uiterst siltig

veen

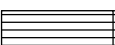


Veen, mineraalarm

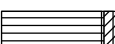


Veen, zwak kleiïg



Veen, sterk kleiïg

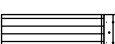

Veen, zwak zandig

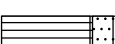

Veen, sterk zandig

klei



Klei, zwak siltig



Klei, matig siltig



Klei, sterk siltig



Klei, uiterst siltig



Klei, zwak zandig



Klei, matig zandig



Klei, sterk zandig

leem



Leem, zwak zandig



Leem, sterk zandig


overige toevoegingen



zwak humeus




matig humeus

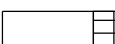


sterk humeus



zwak grindig

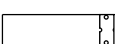

matig grindig

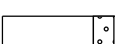

sterk grindig

geur



geen geur



zwakke geur



matige geur



sterke geur



uiterste geur

olie



geen olie-water reactie



zwakke olie-water reactie



matige olie-water reactie



sterke olie-water reactie



uiterste olie-water reactie

p.i.d.-waarde



>0



>1



>10



>100



>1000



>10000

monsters



geroerd monster



ongeroerd monster



volumering

overig



bijzonder bestanddeel



Gemiddeld hoogste grondwaterstand




grondwaterstand



Gemiddeld laagste grondwaterstand



slib

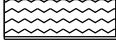

water

Archimil B.V.
T.a.v. Pieter Heesakkers
Postbus 136
5720 AC ASTEN
NETHERLANDS

Analysecertificaat

Datum: 04-Jul-2022

Hierbij ontvangt u de resultaten van het navolgende laboratoriumonderzoek.

Certificaatnummer/Versie	2022100894/1
Uw project/verslagnummer	C217809.001
Uw projectnaam	No asbest de Berg 5-7
Uw ordernummer	
Uw datum aanlevering monster(s)	23-Jun-2022

Dit certificaat mag uitsluitend in zijn geheel worden gereproduceerd.
De analyse resultaten hebben alleen betrekking op het beproefde object.

De grondmonsters worden tot 4 weken na datum ontvangst bewaard en watermonsters tot 2 weken na datum ontvangst. Zonder tegenbericht worden de monsters nadien afgevoerd.
Indien de monsters langer bewaard dienen te blijven verzoeken wij U dit exemplaar uiterlijk 1 werkdag voor afloop van de standaardbewaarperiode ondertekend aan ons te retourneren. Voor de kosten van het langer bewaren van monsters verwijzen wij naar de prijslijst.

Bewaren tot:

Datum:

Naam:

Handtekening:

Wij vertrouwen erop uw opdracht hiermee naar verwachting te hebben uitgevoerd, mocht U naar aanleiding van dit analysecertificaat nog vragen hebben verzoeken wij U contact op te nemen met de afdeling Verkoop en Advies.

Met vriendelijke groet,

Eurofins Analytico B.V.



Ing. A. Veldhuizen
Technical Manager

Eurofins Analytico B.V.

Gildeweg 42-46
NL-3771NB Barneveld
+31 (0)34 242 63 00
Info-env@eurofins.nl
www.eurofins.nl

Venecoweg 5
B-9810 Nazareth
+32 (0)9 222 77 59
belgie-env@eurofins.be
www.eurofins.be

BNP Paribas S.A. 227 9245 25
IBAN: NL71BNPA0227924525
BIC: BNPANL2A
KvK/CoC: 09088623
BTW/VAT: NL 8043.14.883.B01

Eurofins Analytico B.V. is ISO 14001: 2015 gecertificeerd door TÜV.

Analysecertificaat

Uw project/verslagnummer C217809.001
 Uw projectnaam No asbest de Berg 5-7
 Uw ordernummer
 Uw monsternemer

Certificaatnummer/Versie 2022100894/1
 Startdatum analyse 23-Jun-2022
 Datum einde analyse 04-Jul-2022
 Rapportagedatum 04-Jul-2022/14:48
 Bijlage A, B, C
 Pagina 1/1

Analyse	Eenheid	1
Extern / Overig onderzoek		
Droge stof (Extern)	% (m/m)	91.2 ¹⁾
In behandeling genomen hoeveelheid	kg	13.1 ²⁾
Droge massa aangeleverd monster	g	11947 ¹⁾
Asbest fractie <0,5mm	mg	N.v.t. ¹⁾
Asbest fractie 0,5-1mm	mg	0.0 ²⁾
Asbest fractie 1-2mm	mg	0.0 ²⁾
Asbest fractie 2-4mm	mg	0.0 ²⁾
Asbest fractie 4-8mm	mg	0.0 ²⁾
Asbest fractie 8-20mm	mg	0.0 ²⁾
Asbest fractie >20mm	mg	0.0 ²⁾
Asbest (som)	mg	0.0 ²⁾
Totaal asbest (ondergrens)	mg/kg ds	0.0 ¹⁾
Totaal asbest (bovengrens)	mg/kg ds	1.4 ¹⁾
Serpentijn ondergrens	mg/kg ds	0.0 ¹⁾
Serpentijn bovengrens	mg/kg ds	0.7 ¹⁾
Amfibool ondergrens	mg/kg ds	0.0 ¹⁾
Amfibool bovengrens	mg/kg ds	0.7 ¹⁾
Asbest in grond	mg/kg ds	<0.7 ²⁾
Totaal gehalte asbest	mg/kg ds	<0.7 ²⁾
Serpentijn concentratie	mg/kg ds	<0.7 ²⁾
Amfibool concentratie	mg/kg ds	0.0 ²⁾
Totaal asbest hechtgebonden	mg/kg ds	0.0 ²⁾
Totaal asbest niet hechtgebonden	mg/kg ds	0.0 ²⁾

Nr. Uw monsteromschrijving

1 M.M.1 M.M.1 (0-50)

Opgegeven monstermatrix

Asbestverdachte grond

Monster nr.

12835387

Eurofins Analytico B.V.

Gildeweg 42-46 Venecoweg 5
 NL-3771NB Barneveld B-9810 Nazareth
 +31 (0)34 242 63 00 +32 (0)9 222 77 59
 Info-env@eurofins.nl belgie-env@eurofins.be
 www.eurofins.nl www.eurofins.be

BNP Paribas S.A. 227 9245 25
 IBAN: NL71BNPA0227924525
 BIC: BNPANL2A
 KvK/CoC: 09088623
 BTW/VAT: NL 8043.14.883.B01

Q: door RVA geaccrediteerde verrichting
 R: AP04 erkende en geaccrediteerde verrichting
 S: AS SIKB erkende en geaccrediteerde verrichting
 V: VLAREL erkende verrichting
 W: Waals Gewest erkende verrichting

Dit certificaat mag uitsluitend in zijn geheel worden gereproduceerd.
 Eurofins Analytico B.V. is ISO 14001: 2015 gecertificeerd door TÜV.

Akkoord
 Pr.coörd.

VA

Bijlage (A) met de opgegeven deelmonsterinformatie behorende bij het analysecertificaat. 2022100894/1

Pagina 1/1

Monster nr.		Uw monsteromschrijving			Uw datum monstername	Monsteromsch./Monstername ID
Barcode	Boornr	Van	Tot			
12835387	M.M.1 M.M.1 (0-50)					
1741086MG	M.M.1	0	50	23-Jun-2022	1	

**Eurofins Analytico B.V.**

Gildeweg 42-46 Venecoweg 5
NL-3771NB Barneveld B-9810 Nazareth
+31 (0)34 242 63 00 +32 (0)9 222 77 59
Info-env@eurofins.nl belgie-env@eurofins.be
www.eurofins.nl www.eurofins.be

BNP Paribas S.A. 227 9245 25
IBAN: NL71BNPA0227924525
BIC: BNPANL2A
KvK/CoC: 09088623
BTW/VAT: NL 8043.14.883.B01

Eurofins Analytico B.V. is ISO 14001: 2015 gecertificeerd door TÜV.

Bijlage (B) met opmerkingen behorende bij analysecertificaat 2022100894/1

Pagina 1/1

Opmerking 1)

Deze bepaling is uitgevoerd bij Eurofins Omegam (L086).

Opmerking 2)

Deze bepaling is uitgevoerd bij Eurofins Omegam (L086).

**Eurofins Analytico B.V.**

Gildeweg 42-46 Venecoweg 5
NL-3771NB Barneveld B-9810 Nazareth
+31 (0)34 242 63 00 +32 (0)9 222 77 59
Info-env@eurofins.nl belgie-env@eurofins.be
www.eurofins.nl www.eurofins.be

BNP Paribas S.A. 227 9245 25
IBAN: NL71BNPA0227924525
BIC: BNPANL2A
KvK/CoC: 09088623
BTW/VAT: NL 8043.14.883.B01

Eurofins Analytico B.V. is ISO 14001: 2015 gecertificeerd door TÜV.

Bijlage (C) met methodeverwijzingen behorende bij analysecertificaat 2022100894/1

Pagina 1/1

Analyse	Methode	Techniek	Methode referentie
Extern / Overig onderzoek			
Droge stof (uitbesteed)	W0004	Extern	Uitbesteding
Asbest Grond NEN5898 2016 ext	W0004	Microscopie	NEN 5898
Asbest NEN5898 (2016) ext	W0004	Microscopie	NEN 5898

Nadere informatie over de toegepaste onderzoeksmethoden alsmede een classificatie van de meetonzekerheid staan vermeld in ons overzicht "Specificaties analysemethoden", versie april 2022.

**Eurofins Analytico B.V.**

Gildeweg 42-46 Venecoweg 5
NL-3771NB Barneveld B-9810 Nazareth
+31 (0)34 242 63 00 +32 (0)9 222 77 59
Info-env@eurofins.nl belgie-env@eurofins.be
www.eurofins.nl www.eurofins.be

BNP Paribas S.A. 227 9245 25
IBAN: NL71BNPA0227924525
BIC: BNPANL2A
KvK/CoC: 09088623
BTW/VAT: NL 8043.14.883.B01

Eurofins Analytico B.V. is ISO 14001: 2015 gecertificeerd door TÜV.

ANALYSECERTIFICAAT

Projectcode : 1373681
 Uw project omschrijving : 2022100894-C217809.001
 Opdrachtgever : Eurofins Analytico B.V.

Monstercode : 7230238
 Uw referentie : M.M.1 M.M.1 (0-50)
 Opgegeven bemonsteringsdatum : 23/06/2022

Asbestonderzoek

Initialen analist : D.G.
 Analysedatum : 04-07-2022

Analyse is uitgevoerd conform NEN 5898 (S).

Massa aangeleverde monster : 13100 g
 Droge massa aangeleverde monster : 11947 g
 Percentage droogrest : 91,2 m/m %
 Type zieving : nat

zee fractie (mm)	massa zee fractie (gram)	percentage zee fractie (m/m %)	massa onderzocht (gram)	percentage onderzocht (m/m %)	aantal asbest (deeltjes)	massa asbest-houdend materiaal (mg)
<0,5 mm	11498,7	98,1	10,9	0,09	n.v.t.	n.v.t.
0,5-1 mm	85,4	0,7	13,0	15,22	0	0,0
1-2 mm	64,7	0,6	15,7	24,27	0	0,0
2-4 mm	34,7	0,3	34,7	100,00	0	0,0
4-8 mm	18,7	0,2	18,7	100,00	0	0,0
8-20 mm	17,0	0,1	17,0	100,00	0	0,0
>20 mm	0,0	0,0	0,0	100,00	0	0,0
Totaal	11719,2	100,0	110,0		0	0,0

zee fractie (mm)	asbest totaal			serpentiin asbest			amfibool asbest		
	gehalte asbest (mg/kg ds)	ondergrens (mg/kg ds)	bovengrens (mg/kg ds)	gehalte asbest (mg/kg ds)	ondergrens (mg/kg ds)	bovengrens (mg/kg ds)	gehalte asbest (mg/kg ds)	ondergrens (mg/kg ds)	bovengrens (mg/kg ds)
<0,5 mm	-								
0,5-1 mm	0,0	0,0	0,4	0,0	0,0	0,2	0,0	0,0	0,2
1-2 mm	0,0	0,0	1,0	0,0	0,0	0,5	0,0	0,0	0,5
2-4 mm	0,0	0,0	0,0	0,0	0,0	0,0	0,0	0,0	0,0
4-8 mm	0,0	0,0	0,0	0,0	0,0	0,0	0,0	0,0	0,0
8-20 mm	0,0	0,0	0,0	0,0	0,0	0,0	0,0	0,0	0,0
>20 mm	0,0	0,0	0,0	0,0	0,0	0,0	0,0	0,0	0,0
Totaal	<0,7	0,0	1,4	<0,7	0,0	0,7	0,0	0,0	0,7

Aangetroffen type asbest : Geen
 Bijzonderheden waargenomen : Geen

Serpentiin asbest is chrysotiel.
 Amfibool asbest is amosiet, crocidoliet, actinoliet, anthophylliet en tremoliet.

De bepalingsgrens is bepaald voor de zee fracties kleiner dan 4 mm. De totale bepalingsgrens is verkregen door de bepalingsgrenzen van de afzonderlijke zee fracties te sommeren.
 Het materiaal is middels polarisatiemicroscopie onderzocht, de analyse is uitgevoerd conform NEN 5896.

Gebondenheid	Serpentiin asbest	Amfibool asbest	totaal afgerond
hecht	0,0	0,0	0,0
niet hecht	0,0	0,0	0,0
totaal afgerond	0,0	0,0	

Gewogen concentratie (serpentiinasbestconcentratie vermeerderd met 10 maal de amfiboolasbestconcentratie) is: **<0,7 mg/kg ds**

De gewogen asbestconcentratie wordt berekend uit de niet-afgeronde gehalten aan serpentiin en amfibool asbest. De weergegeven resultaten zijn afgerond.

Verklaring kwalitatief onderzoek zee fractie <0,5 mm:
 - : geen asbest waargenomen

ANALYSECERTIFICAAT

Projectcode : 1373681
Uw project omschrijving : 2022100894-C217809.001
Opdrachtgever : Eurofins Analytico B.V.

Opmerkingen m.b.t. analyses

Opmerking(en) algemeen

De volgende informatie is indien van toepassing verstrekt door de opdrachtgever:
Project omschrijving, Monsterreferentie(s), Opgegeven bemonsteringsdatum, Matrix, Monsterdiepte, Potnr (Barcode), Veldgegevens, Veldwaarnemingen en Bemonsteringsdata. De opgegeven bemonsteringsdatum kan van invloed zijn op de geldigheid van de resultaten.

Asbest

Individuele monsters van dit project zijn als asbest verdacht gekwalificeerd. De analysedeelmonsters zijn met beschermende maatregelen in het laboratorium in behandeling genomen.

Opmerking bij project: - Eurofins Omegam heeft het asbestonderzoek in dit/deze monster(s) uitgevoerd volgens de NEN 5898, en zoals beschreven in een aparte bijlage als onderdeel van dit analysecertificaat. Voor de analyseresultaten van het asbestonderzoek geldt dat Eurofins Omegam de analyse heeft uitgevoerd in de monsters die de opdrachtgever, zoals deze staan vermeld in de koptekst van dit analysecertificaat, zelf heeft genomen of laten nemen en aan Eurofins Omegam heeft aangeboden. Eurofins Omegam draagt geen verantwoordelijkheid inzake de herkomst en representativiteit alsmede de veiligheid tijdens de monsterneming.

ANALYSECERTIFICAAT

Projectcode : 1373681
Uw project omschrijving : 2022100894-C217809.001
Opdrachtgever : Eurofins Analytico B.V.

Barcodeschema's

Monstercode	Uw referentie	uw monsterref.	uw diepte	uw barcode
7230238	M.M.1 M.M.1 (0-50)	M.M.1	0-.5	1741086MG

ANALYSECERTIFICAAT

Projectcode : 1373681
Uw project omschrijving : 2022100894-C217809.001
Opdrachtgever : Eurofins Analytico B.V.

Analysemethoden Grond (AS3000)

AS3000

In dit analysecertificaat zijn de met 'S' gemerkte analyses uitgevoerd volgens de analysemethoden beschreven in het "Accreditatieschema Laboratoriumanalyses voor grond-, waterbodem- en grondwateronderzoek (AS SIKB 3000)". Het laboratoriumonderzoek is uitgevoerd volgens de onderstaande analysemethoden. Deze analyses zijn vastgelegd in het geldende accreditatie-certificaat met bijbehorende verrichtingenlijst L086 van Eurofins Omegam BV.

Asbestonderzoek : Conform AS3070 prestatieblad 1 en NEN 5898
