



ONDERZOEK GEURHINDER VEEHOUDERIJEN
HOEFSTRAAT ZEGGE

De Roever Omgevingsadvies

Heidebloemstraat 15
Postbus 64
5480 AB Schijndel
T 073 594 10 11
F 073 594 11 20
E info@deroever.nl
W www.deroever.nl

NL97 RABO 0122 6903 11
NL21 INGB 0001 0833 26
Advies- en ingenieursbureau
J.G. de Roever B.V.
KvK 16068733
BTW NL 8015.63.136.B.01

Titel document:	Onderzoek geurhinder veehouderijen Hoefstraat Zegge
Referentie:	20210530.v01
Datum:	27 mei 2021
Opdrachtgever:	Compositie 5 stedenbouw bv


INHOUDSOPGAVE

1. INLEIDING.....	4
1.1. Situatie	4
1.2. Vraagstelling	5
2. WETTELIJK KADER	6
2.1. Wet geurhinder en veehouderij	6
2.2. Wijziging Activiteitenbesluit met betrekking tot landbouwactiviteiten	6
2.3. Ruimtelijke plannen en geurhinder van veehouderijen	6
3. UITGANGSPUNTEN EN ACHTERGRONDEN	8
3.1. Uitgangspunten veehouderijen	8
3.2. Geuremissie en geurimmisie	8
3.3. Verschillende beoordelingen	8
3.3.1. Voorgrondbelasting.....	8
3.3.2. Afstanden.....	9
3.3.3. Achtergrondbelasting.....	10
3.4. Geurbelasting versus geurhinder	11
3.5. Geurgevoelig object.....	12
3.6. Bebouwde kom	13
4. GEURBEREKENINGEN	14
4.1. Afstanden.....	14
4.2. Voorgrondbelasting	15
4.3. Achtergrondbelasting.....	16
4.4. Beoordeling woon- en leefklimaat	18
5. CONCLUSIE.....	19
BIJLAGE I. KAART AFSTANDEN	20
BIJLAGE II. BEREKENING VOORGRONDBELASTING.....	21
BIJLAGE III. KAART ACHTERGRONDBELASTING	22
BIJLAGE IV. VEEHOUDERIJGEGEVENS	23

1. INLEIDING

1.1. Situatie

Initiatiefnemer is voornemens om aan de Hoefstraat te Zegge, gemeente Rucphen, een woningbouwontwikkeling te realiseren. Hiertoe is een wijziging van het bestemmingsplan noodzakelijk. Onderdeel van de bestemmingsplanwijziging is dit onderzoek geurhinder veehouderijen. Het plangebied en een schets van de beoogde situatie is aangegeven op afbeelding 1.

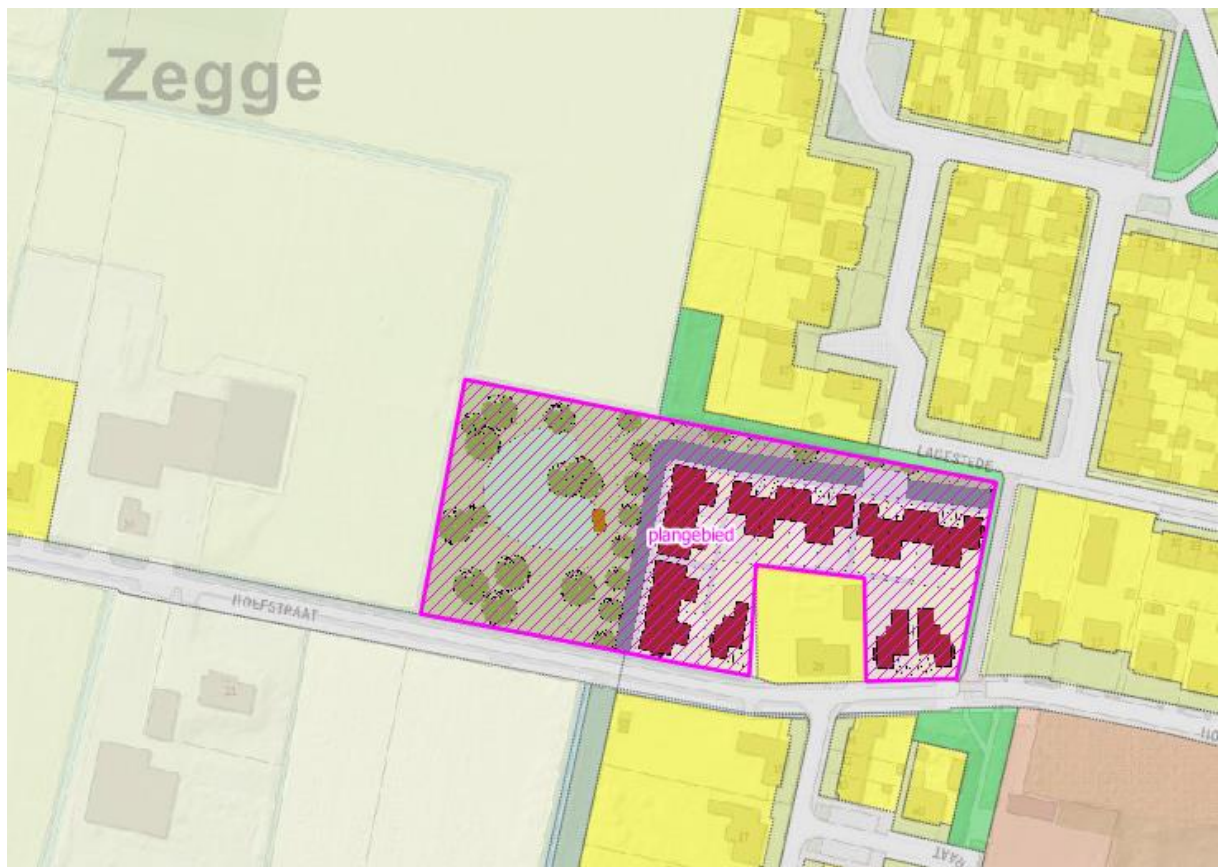

Afbeelding 1. Plangebied

In de omgeving van het plangebied liggen enkele veehouderijen. In dit rapport wordt het onderzoek naar de ligging van de geur- en afstandscontouren en naar de overige geuraspecten voor de ruimtelijke ontwikkeling beschreven.

1.2. Vraagstelling

Bij het beoordelen van een ruimtelijk plan spelen standaard de volgende vragen:

1. Is ter plaatse van de gewenste ruimtelijke ontwikkeling een aanvaardbaar woon- en leefklimaat gegarandeerd?
2. Worden omliggende bedrijven (onevenredig) in hun belangen geschaad?

Het onderzoek dat in dit kader is uitgevoerd beperkt zich tot geur afkomstig van veehouderijbedrijven. De meest recente milieuhygiënische inzichten liggen vast in de Wet geurhinder en veehouderij. In hoofdstuk 2 wordt het wettelijk kader toegelicht. Hoofdstuk 3 beschrijft de uitgangspunten en achtergronden die in dit onderzoek worden gebruikt. De beoordeling van de geursituatie wordt beschreven in hoofdstuk 4. Ten slotte volgen in hoofdstuk 5 de conclusies.

2. WETTELIJK KADER

2.1. Wet geurhinder en veehouderij

In de Wet geurhinder en veehouderij (Wgv) staan standaard, landelijk geldende, afstanden en normen waaraan de ligging en geurbelasting van dierenverblijven getoetst moeten worden, in het geval van een aanvraag om milieuvergunning. De Wgv is nader uitgewerkt in de Regeling geurhinder en veehouderij (Rgv). De normen gelden ter plaatse van geurgevoelige objecten (bijvoorbeeld woningen) en de afstanden gelden tot deze geurgevoelige objecten. De geurbelasting wordt berekend en getoetst met het verspreidingsmodel V-Stacks Vergunning. Dit verspreidingsmodel geldt alleen voor dieren waarvoor geuremissiefactoren zijn opgenomen in de Rgv. Voor dieren zonder geuremissiefactor gelden minimaal aan te houden afstanden.

Enkele begrippen uit de Wgv die relevant zijn en gebruikt worden in dit rapport, zijn nader toegelicht in hoofdstuk 3.

2.2. Wijziging Activiteitenbesluit met betrekking tot landbouwactiviteiten

Op 1 januari 2013 is een grote wijziging van het Activiteitenbesluit en de bijbehorende regeling in werking getreden. Met de wijziging zijn meer veehouderijen onder de regels van het Activiteitenbesluit komen te vallen. Daarbij is onder meer de beoordeling van geur conform de Wet geurhinder en veehouderij (zoals toegelicht in hoofdstuk 3 van dit rapport) meegenomen. De toetsing aan middels geurverordeningen aangepaste geurnormen en afstanden geldt ook voor veehouderijen die onder de regels van het Activiteitenbesluit vallen.

2.3. Ruimtelijke plannen en geurhinder van veehouderijen

Bij het opstellen van ruimtelijke plannen moet worden gewaarborgd dat sprake is van een aanvaardbaar woon- en leefklimaat op plaatsen waar het vestigen van een (geur)gevoelig object mogelijk wordt gemaakt. Verder moet worden voorkomen dat bestaande veehouderijen onevenredig in hun belangen worden geschaad. Om de milieucontouren te bepalen moet worden uitgegaan van de 'omgekeerde werking' van de milieuregelgeving. In de bestemmingsplantoets wordt daartoe getoetst of ter plaatse van de te bestemmen geurgevoelige objecten voldaan wordt aan de eisen die de milieuregelgeving stelt.

Voor het aspect geur van veehouderijen moet een toets op grond van de Wgv worden uitgevoerd. De geplande geurgevoelige objecten moeten zijn gelegen buiten de wettelijk geldende geur- en afstandscontouren van de aanwezige veehouderijen. Bij de toets moet worden uitgegaan van de omvang van de veestapel volgens de verleende vergunning of ingediende melding. Uit jurisprudentie¹ blijkt dat voor de geurcontouren of aan te houden afstanden in principe moet worden uitgegaan van de randen van het bouwvlak. De rand van het bouwvlak wordt aangehouden omdat de veehouderij in principe het recht heeft om overal binnen het bouwvlak te bouwen. In sommige gevallen kan niet het volledige bouwvlak

¹ ABRvS 201205174/1/R4, 22 januari 2014

worden benut, vanwege de ligging ten opzichte van reeds bestaande geurgevoelige objecten. In dergelijke gevallen wordt uitgegaan van het reëel te benutten bouwvlak.

Alleen in het geval dat sprake is van een overbelaste situatie (in de betreffende richting), kan van deze werkwijze worden afgeweken. Van een overbelaste situatie is sprake als in de vergunde situatie niet wordt voldaan aan de geurnorm of afstand. In dat geval kan een veehouderij de 'geurrechten' in de betreffende richting niet anders gebruiken dan in de vergunde situatie het geval is (het gaat daarbij om stallen en emissiepunten). Voor het bepalen van de geur- en afstandscontouren kan dan worden uitgegaan van de ligging van de vergunde stallen en emissiepunten. Hiermee wordt invulling gegeven aan het uitgangspunt dat een bestaande veehouderij niet onevenredig in haar belangen mag worden geschaad. Deze werkwijze staat ook beschreven in de Handreiking bij de Wet geurhinder en veehouderij.

Een te bestemmen geurgevoelig object moet buiten de wettelijk geldende geurcontouren van de omliggende veehouderijen liggen, om niet blootgesteld te worden aan te veel geurhinder. Bij veehouderijen met dieren waarvoor afstanden gelden moet het nieuwbouwplan buiten de wettelijk geldende minimale afstand plaatsvinden. Binnen de geur- en afstandscontouren rondom de (bouwvlakken van de) veehouderijen, is geen sprake van een aanvaardbaar woon- en leefklimaat. Dit houdt in dat binnen deze contouren geen nieuwe bestemming mag worden vastgelegd, die het realiseren van geurgevoelige objecten mogelijk maakt. Op die manier wordt een aanvaardbaar woon- en leefklimaat gewaarborgd en wordt voorkomen dat het veehouderijbedrijf in haar mogelijke ontwikkeling belemmerd wordt.

Het woon- en leefklimaat in een gebied wordt behalve door de geurbelasting per veehouderij (voorgrondbelasting) ook bepaald door de achtergrondbelasting, de geurbelasting ten gevolge van alle veehouderijen samen. Het is aan de gemeente om te beoordelen of de geurbelasting en geurhinder in een specifiek gebied acceptabel zijn.

3. UITGANGSPUNTEN EN ACHTERGRONDEN

3.1. Uitgangspunten veehouderijen

Het onderzoek naar de geursituatie gaat uit van de aanwezige veehouderijen en de bestaande geurgevoelige objecten. In het onderzoek wordt zowel de vergunde geursituatie als de worst-case geursituatie beschouwd. De geurbelasting wordt bepaald op grond van geurberekeningen voor de voor- en achtergrondbelasting. Aan de hand hiervan kan ook het woon- en leefklimaat bepaald worden. Voor de huidige situatie worden de vergunde of gemelde bedrijfssituaties gehanteerd. In de worst-case situatie wordt aangehouden dat alle bestaande bebouwing wordt afgebroken en zodanig wordt teruggebouwd dat de geur- en afstandscontouren zo veel mogelijk richting het te bestemmen geurgevoelige object komen te liggen.

3.2. Geuremissie en geurimmissie

De geuremissies worden uitgedrukt in Europese odour units (Europese geureenheden) per tijdseenheid: ou_E/s . Deze geuremissies zijn bepaald op basis van metingen aan de geurconcentraties uit stallen. De emissiefactoren per dier staan weergegeven in bijlage 1 van de Rgv.

De geurbelastingen (geurimmissies) worden uitgedrukt in odour units per kubieke meter lucht: ou_E/m^3 . Hiermee wordt het 98-percentiel van de geurconcentratie bedoeld. Dat is de geurconcentratie, berekend met een verspreidingsmodel, welke gedurende 2 procent van een jaar wordt overschreden.

3.3. Verschillende beoordelingen

3.3.1. Voorgrondbelasting

Met behulp van verspreidingsmodellen kan de geurbelasting vanuit dierenverblijven op geurgevoelige objecten worden berekend. De geurbelasting van een individuele veehouderij wordt 'voorgrondbelasting' genoemd. De geurbelasting is afkomstig van dieren waarvoor in de Regeling geurhinder en veehouderij (Rgv) een omrekeningsfactor is vastgesteld, zoals varkens, vleesvee, pluimvee, schapen en geiten. De maximaal toegestane geurbelasting van veehouderijen op geurgevoelige objecten is afhankelijk van de ligging (concentratiegebied of geen concentratiegebied en binnen of buiten de bebouwde kom). De standaardnormen uit de Wgv zijn in tabel 1 opgenomen.

Tabel 1. Geurnormen volgens de Wet geurhinder en veehouderij

Ligging geurgevoelig object ^{2*}	Binnen bebouwde kom	Buiten bebouwde kom
Concentratiegebied	3 ou_E/m^3	14 ou_E/m^3
Geen concentratiegebied	2 ou_E/m^3	8 ou_E/m^3

* de gemeente Rucphen ligt in een concentratiegebied.

² gebied als aangegeven in bijlage I bij de Meststoffenwet

De Wgv biedt gemeenten de mogelijkheid de standaardnormen aan te passen middels een gemeentelijke verordening. Het plangebied ligt niet in een gebied waarvoor in de 'Verordening geurhinder en veehouderij 2017' een aangepaste geurnorm is vastgesteld. Omdat plangebied behoort onderdeel is van de bebouwde kom (zie paragraaf 3.6) geldt de geurnorm van $3 \text{ ou}_E/\text{m}^3$.

Bij het beoordelen van vergunningaanvragen is voor het bepalen van de geurbelasting het gebruik van het verspreidingsmodel V-Stacks Vergunning voorgeschreven. Hiermee kan op vooraf ingegeven locaties de geurbelasting worden berekend. Om een goed beeld van de geurbelasting te verkrijgen is het wenselijk om geurcontouren te kunnen berekenen en tekenen. Dit is mogelijk met het verspreidingsmodel V-Stacks Gebied.

3.3.2. Afstanden

Naast geurnormen stelt de Wgv ook eisen aan de (vaste) afstanden van veehouderijen tot geurgevoelige objecten. De afstanden gelden voor dieren waarvoor in de Rgv geen omrekeningsfactoren zijn vastgesteld, zoals melkrundvee, vrouwelijk jongvee en paarden. De minimaal aan te houden afstand bedraagt 50 meter tot een geurgevoelig object buiten de bebouwde kom en 100 meter tot een geurgevoelig object binnen de bebouwde kom. Deze afstanden gelden ongeacht het aantal dieren dat er gehouden wordt en worden gemeten vanaf het dichtstbijzijnde emissiepunt van een stal waarin de betreffende dieren worden gehouden.

De Wgv biedt gemeenten de mogelijkheid de standaard afstanden aan te passen middels een gemeentelijke verordening. In de 'Verordening geurhinder en veehouderij 2017' zijn enkele gebieden in de gemeente Rucphen aangepaste afstandseisen vastgesteld, zie afbeelding 2. De minimaal aan te houden afstand bedraagt 50 meter tot een geurgevoelig object binnen de bebouwde kom.




Afbeelding 2. Afstanden

De afstand van de buitenzijde van een dierenverblijf (onafhankelijk van de diersoort die er gehouden wordt) minimaal 25 meter bedragen tot een geurgevoelig object buiten de bebouwde kom en 50 meter bedragen tot een geurgevoelig object binnen de bebouwde kom (gevel-gevel afstand). De bedrijfswoning die tot dezelfde veehouderij behoort wordt overigens niet aangemerkt als geurgevoelig object.

Ten slotte een afstand van 50 meter als deze is gelegen buiten de bebouwde kom en een afstand van 100 meter als deze is gelegen binnen de bebouwde kom. Voor geurgevoelige objecten die deel uitmaken van een veehouderij wordt dus niet getoetst aan de normen voor de voorgrondbelasting, zoals weergegeven in paragraaf 3.3.1.

3.3.3. *Achtergrondbelasting*

De normen op grond van de Wgv gelden voor de geurbelasting van een individuele veehouderij. De (hoogste) geurbelasting van een individuele veehouderij op een geurgevoelig object wordt ook wel 'voorgrondbelasting' genoemd. De geurbelasting van alle veehouderijen samen op enige locatie wordt 'achtergrondbelasting' genoemd. Dit is vergelijkbaar met het begrip cumulatieve stankhinder uit de 'stankrichtlijnen'. Het verschil tussen voorgrondbelasting en achtergrondbelasting wordt toegelicht in de op afbeelding 3.

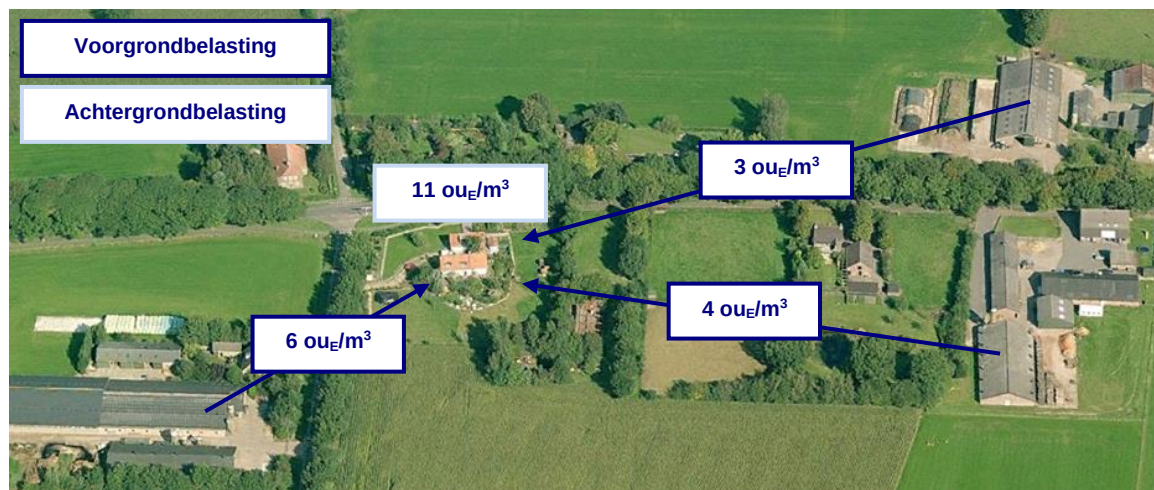

Afbeelding 3. Voorgrondbelasting versus achtergrondbelasting

De Wgv kent geen normen voor de achtergrondbelasting of de mogelijkheid dergelijke normen te stellen. De achtergrondbelasting die optreedt of op kan treden is dan ook een gevolg van de aanwezige veehouderijen en de individuele geurbelasting. De gemeenteraad beoordeelt of de milieukwaliteit (de mate van geurhinder) die behoort bij een bepaalde achtergrondbelasting acceptabel is en of deze past binnen de doelstellingen voor een gebied.

3.4. Geurbelasting versus geurhinder

In de Handreiking bij Wet geurhinder en veehouderij is beschreven hoe kan worden bepaald hoeveel geurhinder kan worden verwacht in een gebied, gelet op de geurbelasting die daar is berekend. Op grond van de berekende geurbelastingen wordt met behulp van de tabellen A (achtergrondbelasting) en B (voorgrondbelasting) uit bijlage 6 van de Handreiking de te verwachten geurhinderpercentages bepaald.

Het hoogste geurhinderpercentage (voorgrondbelasting of achtergrondbelasting) is maatgevend voor de geursituatie.

Deze percentages zijn bedoeld om een vertaalslag te maken tussen de waarden voor de geurbelasting en de milieukwaliteit. De percentages zijn afkomstig uit het 'Geuronderzoek stallen intensieve veehouderij' (PRA Odournet, 2001). De geursituatie wordt beschreven in termen van milieukwaliteit, onderverdeeld in acht categorieën van 'zeer goed' tot 'extreem slecht'. Deze termen zijn afkomstig uit de 'GGD-richtlijn geurhinder (oktober 2002)'. Dit is beschreven in bijlage 7 van de Handreiking. Een overzicht van de geurbelasting in relatie tot de geurhinderpercentages en de milieukwaliteit is te zien in tabel 2.

Tabel 2. Woon- en leefklimaat versus geurgehinderden versus geurbelasting

Milieukwaliteit	Geurgehinderden	Voorgrondbelasting*	Achtergrondbelasting*
Zeer goed	0 – 5 %	0 – 1,5 ou _E /m ³	0 – 3 ou _E /m ³
Goed	5 – 10 %	1,5 – 3,7 ou _E /m ³	3 – 8 ou _E /m ³
Redelijk goed	10 – 15 %	3,7 – 6,5 ou _E /m ³	8 – 13 ou _E /m ³
Matig	15 – 20 %	6,5 – 10 ou _E /m ³	13 – 20 ou _E /m ³
Tamelijk slecht	20 – 25 %	10 – 14 ou _E /m ³	20 – 28 ou _E /m ³
Slecht	25 – 30 %	14 – 19 ou _E /m ³	28 – 38 ou _E /m ³
Zeer slecht	30 – 35 %	19 – 25 ou _E /m ³	38 – 50 ou _E /m ³
Extreem slecht	35 – 40 %	25 – 32 ou _E /m ³	50 – 65 ou _E /m ³

* deze waarden gelden alleen voor concentratiegebieden, voor niet-concentratiegebieden bestaan andere waarden. De gemeente Rucphen ligt in een concentratiegebied.

De omschrijving van de milieukwaliteit kan niet op zichzelf worden gezien. De beleving van deze aanduidingen sluit het beste aan bij woongebieden. Ook dan is er in de beleving van geur een hele stap tussen de twee opeenvolgende categorieën, zoals 'redelijk goed' en 'matig'. Het verschil in geur tussen twee klassen kan nabij de grens daartussen (op korte afstand) niet worden waargenomen. Het 'gat' bestaat alleen tekstueel, omdat de geurbelastingen en hinderpercentages op elkaar aansluiten.

3.5. Geurgevoelig object

Een geurgevoelig object is in de Wgv gedefinieerd als: 'gebouw, bestemd voor en blijkens aard, indeling en inrichting geschikt om te worden gebruikt voor menselijk wonen of menselijk verblijf en die daarvoor permanent of een daarmee vergelijkbare wijze van gebruik, wordt gebruikt'. Alleen een gebouw kan een geurgevoelig object zijn. Duidelijk is dat een woning een geurgevoelig object is, mits deze een positieve planologische bestemming heeft en feitelijk geschikt is en gebruikt wordt om in te wonen. Of een ander gebouw (niet zijnde een woning), bijvoorbeeld een bedrijfsgebouw een geurgevoelig object is moet worden beoordeeld aan de hand van de criteria die in de definitie verder zijn opgenomen.

Het gebouw is bestemd voor menselijk verblijf.

Gezien de toelichting op de Wgv betekent dit dat de locatie volgens een geschikte planologische bestemming een functie moet hebben voor menselijk verblijf. In een kantoorgebouw, werkruimte of expeditieruimte kunnen zich mensen ophouden.

Het gebouw is blijkens aard, indeling en inrichting geschikt om te worden gebruikt voor menselijk verblijf.

Het gebouw moet zodanig zijn (aard, indeling en inrichting) dat het feitelijk gezien ook mogelijk is om in het gebouw te verblijven. Als aan het voorgaande wordt voldaan zal dit in de praktijk normaliter ook het geval zijn.

Het gebouw wordt daarvoor (menselijk verblijf) permanent of een daarmee vergelijkbare wijze van gebruik, gebruikt.

Onduidelijk is wat onder permanent of een daarmee vergelijkbare wijze van gebruik wordt verstaan. Waar de grens ligt in de mate van gebruik zal uit de jurisprudentie moeten blijken.

Gelet op de definitie wordt er van uitgegaan dat gebouwen, waarin zich gedurende langere tijd, vrijwel dagelijks (meerdere) mensen verblijven (in dit geval werken) aangemerkt worden als geurgevoelig object. Dit wordt bevestigd in jurisprudentie (onder andere ABRvS 200709155/1 van 24 december 2008, ABRvS 200801961/1 van 11 maart 2009, ABRvS 200902795/5/R3 van 14 oktober 2009 en ABRvS 201202274/1/A1 van 10 oktober 2012).

Het plan voorziet in de realisatie van geurgevoelige objecten.

3.6. Bebouwde kom

Het begrip bebouwde kom is in de Wgv niet gedefinieerd, evenmin als in de Wet op de Ruimtelijke Ordening (Wro). In de Memorie van Toelichting bij het wetsvoorstel van de Wgv is aangegeven dat de grens van de bebouwde kom 'niet wordt bepaald door de Wegenverkeerswetgeving, maar evenals in de ruimtelijke ordening door de aard van de omgeving'. Binnen een bebouwde kom is de op korte afstand van elkaar gelegen bebouwing geconcentreerd tot een samenhangende structuur. Als bebouwde kom wordt beschouwd: 'het gebied dat door aaneengesloten bebouwing overwegend een woon- en verblijffunctie heeft' en waarin (dus) veel mensen per oppervlakte-eenheid daadwerkelijk wonen of verblijven. InfoMil concludeert in haar handleiding behorend bij de Wgv dat het voor de hand ligt om voor de grenzen van de bebouwde kom aan te sluiten bij wat in de ruimtelijke ordening (het plaatselijke bestemmingsplan) daaronder wordt verstaan.

Of een bepaalde omgeving een bebouwde kom is zal per geval moeten worden bepaald. Zoals gezegd is dit niet eenduidig gedefinieerd. De volgende zaken spelen in deze afweging en rol:


- dichtheid bebouwing;
- aard en structuur van de omgeving en bebouwing;
- planologische karakter.

Mogelijk dat ook de historische situatie een rol speelt. Voor woningen gaan wij uit van een bebouwde kom, als deze in een woonwijk of woongebied zijn gelegen, waarbij de erven aan meerdere zijden aan elkaar aansluiten. Woningen die geconcentreerd zijn gelegen in een op zichzelf staande lintbebouwing beschouwen wij niet als bebouwde kom. Deze opvatting sluit aan bij de jurisprudentie over het begrip bebouwde kom zoals dat werd gehanteerd in de brochure veehouderij en Hinderwet (één van de 'stankrichtlijnen') en in de Stankwet.

De te realiseren geurgevoelige objecten maken onderdeel uit van een bebouwde kom.

4. GEURBEREKENINGEN


In de omgeving van het plangebied liggen veehouderijen. Deze veehouderijen en de totale geuremissies zijn aangegeven op afbeelding 4.

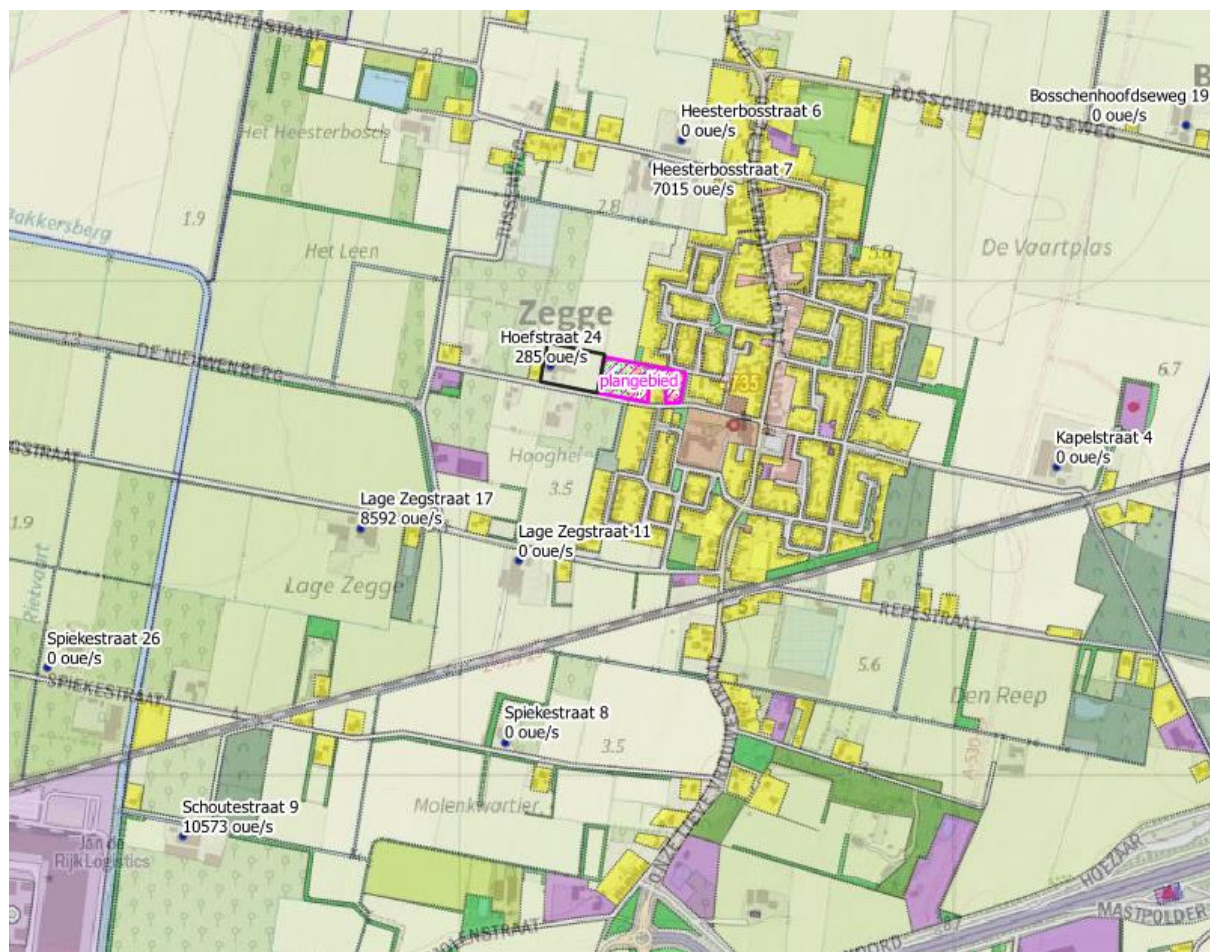

Afbeelding 4. Veehouderijen en geuremissies

4.1. Afstanden

In paragraaf 3.3.2 is toegelicht dat voor dieren waarvoor in de Rgv geen geuremissiefactoren zijn vastgesteld een afstand van 50 meter tussen het emissiepunt van een dierenverblijf en de gevel van een geurgevoelig object binnen het plangebied in acht moet worden genomen. Op afbeelding 5 en op de kaart in bijlage I is de afstandscontour van 50 rondom het bouwvlak van de veehouderij aan Hoefstraat 24 weergegeven.

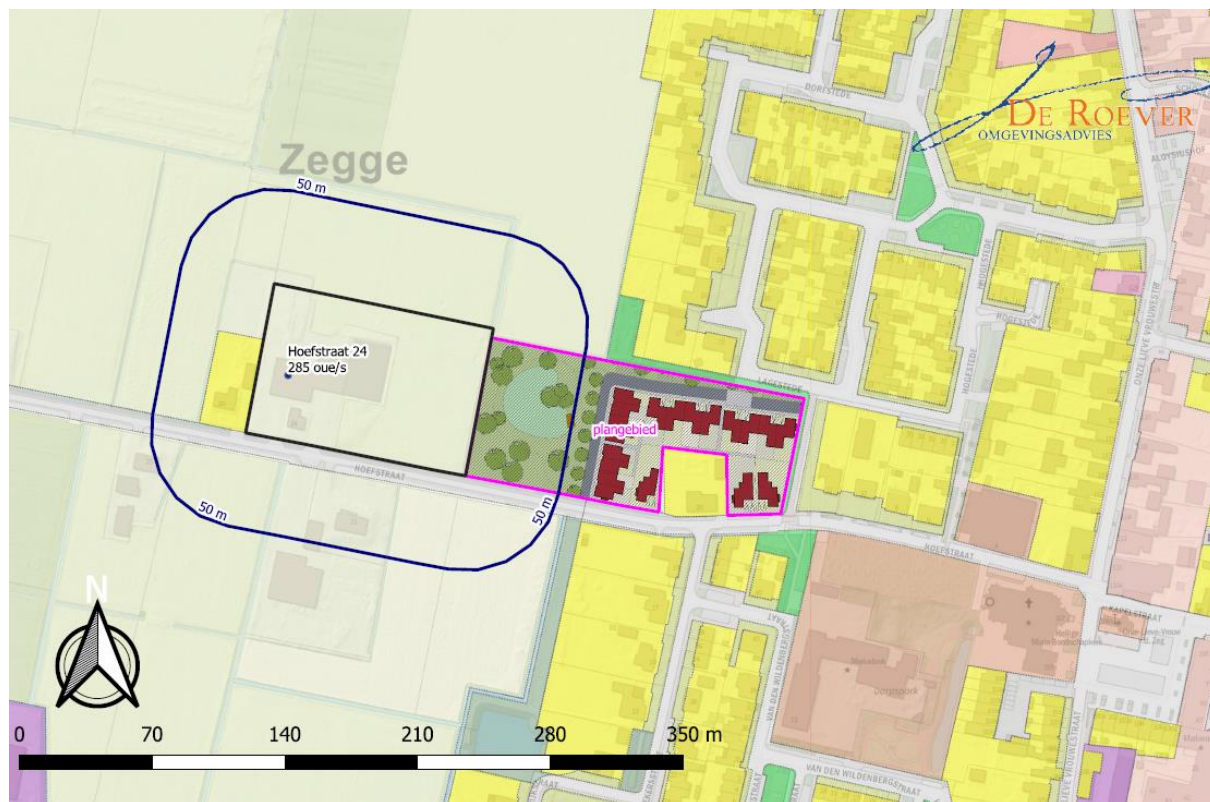

Afbeelding 5. Afstanden

De te realiseren woningen liggen buiten de afstandscontour van 50 meter rondom het bouwvlak van de veehouderij. Ten aanzien van afstanden is sprake van een aanvaardbaar woon- en leefklimaat en de belangen van de veehouderijen worden niet geschaad. Hierbij is rekening gehouden met de maximale planologische mogelijkheden van de veehouderijen.

4.2. Voorgrondbelasting

Gelet op de totale geuremissie en de afstand tot het plangebied is de veehouderij aan Hoefstraat 24 maatgevend voor de voorgrondbelasting. De vergunde veebezetting van deze veehouderij is als volgt:

Beschikingsdatum: 07-12-2006

RAV-tabelversie: RAV 2006-1


NB: onderstaande emissies zijn vertaald naar de meest recente emissiewaarden

Stalgroepen												
Dier cat	Omschrijving	RAV code	Pas code	2e RAV code	3e RAV code	Emissie punt	NH3fac (kg/jr/dierpl)	Aantal dieren	NH3 emis (kg/jr)	MVE	NGE tot	Geur emis (Ou/s)
A1	melk- en kalfkoeien ouder dan 2 jaar	A1.100				bedrijf	13,0	14	182	0	17	0
A6	vleesstieren en overig vleesvee van 6 tot 24 maanden(roodvleesproductie)	A6.100				bedrijf	5,3	8	42	8	1	284,80
Totalen								22	224	8	18	284,80
											3	

Sluit venster

Voor vleesstieren zijn in de Rgv geuremissiefactoren vastgesteld. Daarom is een geurberekening uitgevoerd. Daarom is een geurberekening uitgevoerd. De geurberekening is uitgevoerd op basis van de omgekeerde werking van de Wgv, uitgaande van de rand van het bouwvlak zo dicht mogelijk bij het plangebied. De geurbelasting is berekend met het

rekenprogramma V-Stacks vergunning 2020 (meest recente milieuhygiënische inzichten). De geurberekening is opgenomen in bijlage II. De emissiepunten en toetspunten zijn aangegeven op afbeelding 6.

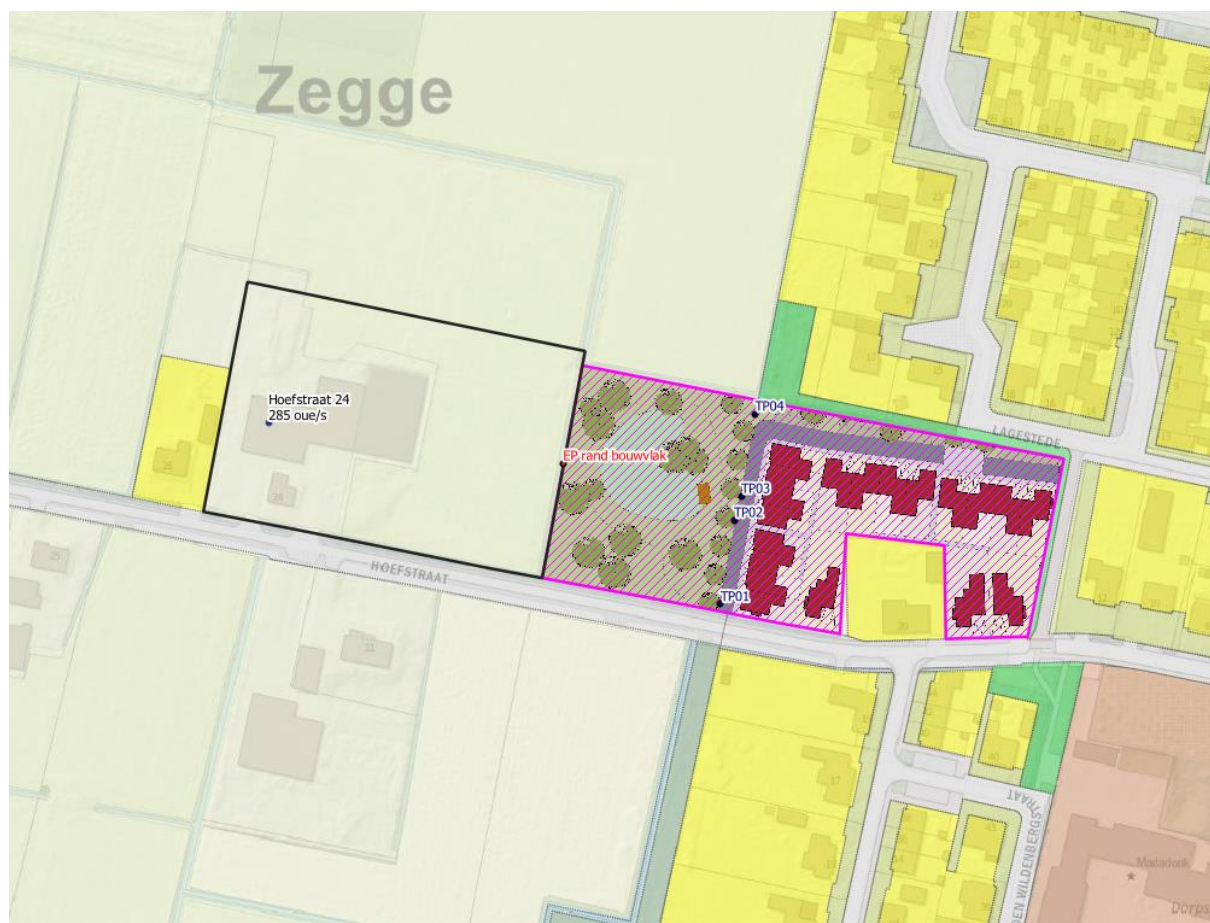

Afbeelding 6. Emissiepunten en toetspunten voorgrondbelasting

De hoogst berekende voorgrondbelasting binnen het plangebied (waarvoor een geurnorm van $3 \text{ ou}_E/\text{m}^3$ geldt) bedraagt $0,7 \text{ ou}_E/\text{m}^3$.

4.3. Achtergrondbelasting

De achtergrondbelasting wordt gevormd door de geurbelasting van alle veehouderijen samen (zie paragraaf 3.3.3). De geuremissie is afkomstig van dieren waarvoor in de Regeling geurhinder en veehouderij (Rgv) een omrekeningsfactor is vastgesteld, zoals varkens, vleesvee, pluimvee, schapen en geiten.

Bij een onderzoek naar de achtergrondbelasting worden alle veehouderijen binnen een straal van twee kilometer van het plangebied betrokken. Op basis van Web-BVB zijn de relevante veehouderijen geselecteerd en zijn de totale geuremissie en de overige (algemene) parameters voor de geurberekeningen bepaald. De gegevens zijn opgenomen in bijlage IV.

De achtergrondbelasting is berekend met het verspreidingsmodel V-Stacks Gebied. De rekeninstellingen zijn als volgt:

Naam: Hoefstraat Zegge

Meteo Station: Schiphol

Perc Rekenuren: 20 %

Maximale afstand tussen receptorpunt en bron: 2 000 m

191

Gebied

Rasterpunt Linksonder:
 Raster X: 92 347 m
 Raster Y: 394 806 m

Raster Breedte Y: 4 000 m
 Aantal Gridpunten: 50

Raster Lengte X: 4 000 m
 Aantal Gridpunten: 50

☐ Gebruik kaart (optioneel)

Bron File Naam: U:\Bedrijven\C5s\Hoefstraat Zegge\geur\berekening ab\Bijlage IV - Veehouderige ...

Receptor File Naam: U:\Bedrijven\C5s\Hoefstraat Zegge\geur\berekening ab\ggo.dat

Uitvoer Directory: U:\Bedrijven\C5s\Hoefstraat Zegge\geur\berekening ab

☐ Eigen ruwheid

Berekende ruwheid: 0,27 m

Bereken ruwheid

Afbreken Bewaren

De achtergrondbelasting is weergegeven op afbeelding 7 en op de kaart in bijlage III. De achtergrondbelasting is weergegeven in verschillende klassen van het woon- en leefklimaat (zie tabel 2 paragraaf 3.4).



Afbeelding 7. Achtergrondbelasting

De hoogst berekende geurbelasting op een bouwvlak binnen het plangebied bedraagt 0,9 ouE/m³.

4.4. Beoordeling woon- en leefklimaat

Uit voorgaande paragrafen blijkt dat ter plaatse van het hoogst belaste punt op de rand van een bouwvlak binnen het plangebied:

- wordt voldaan aan de afstandseis van 50 meter;
- de voorgrondbelasting op zijn hoogst 0,7 ouE/m³ bedraagt;
- de achtergrondbelasting op zijn hoogst 0,9 ouE/m³ bedraagt.

Omdat veehouderijen op grote afstand van het plangebied zijn gelegen (meer dan 50 meter) kan worden gesteld dat ten aanzien van afstanden sprake is van een aanvaardbaar woon- en leefklimaat.

De hoogst berekende voorgroundbelasting binnen het plangebied bedraagt 0,7 ouE/m³. Deze waarde voor de voorgrondbelasting komt volgens tabel 2 in paragraaf 3.4 overeen met een 'zeer goed' woon- en leefklimaat. In paragraaf 3.3.1 is toegelicht dat de geurnorm voor geurgevoelige objecten binnen het plangebied 3,0 ouE/m³ bedraagt. Aan deze geurnorm (die overeenkomt met een 'goed' woon- en leefklimaat) wordt voldaan.

De achtergrondbelasting van maximaal 0,9 ouE/m³ komt overeen met een 'zeer goed' woon- en leefklimaat. Het woon- en leefklimaat op grond van de achtergrondbelasting is daarom beter dan het 'goed' woon- en leefklimaat dat op grond van de voorgrondbelasting aanvaardbaar wordt geacht. De achtergrondbelasting vormt geen belemmering voor het plan.

5. CONCLUSIE

In dit onderzoek is de geur van veehouderijen ten aanzien van het plan aan de Hoefstraat te Zegge onderzocht.

In deze conclusie wordt antwoord gegeven op de onderzoeksvragen, zoals gesteld in paragraaf 1.2.

In hoofdstuk 4 van dit rapport is toegelicht dat sprake is van een aanvaardbaar woon- en leefklimaat en dat de belangen van veehouderijen niet worden geschaad.

BIJLAGE I. KAART AFSTANDEN

BIJLAGE II. BEREKENING VOORGRONDBELASTING

Naam van de berekening: Hoefstraat 24 Zegge

Gemaakt op: 2021-05-21 16:41:39

Rekentijd: 0:00:21

Naam van het bedrijf: Hoefstraat 24 Zegge


Berekende ruwheid: 0,231 m

Brongegevens:

Volgnr.	BronID	X-coord.	Y-coord.	EP Hoogte	EP Diam.	EP Uittr. snelh.	E-Aanvraag	Geb. Hoogte
1	Rand bouwvlak	94 286	396 813	1,5	0,5	0,40	285	1,5

Geur gevoelige locaties:


Volgnr.	BronID	X-coord.	Y-coord.	Geurnorm	Geurbelasting
2	TP01	94 340	396 765	3,0	0,5
3	TP02	94 344	396 794	3,0	0,7
4	TP03	94 347	396 802	3,0	0,7
5	TP04	94 352	396 830	3,0	0,6

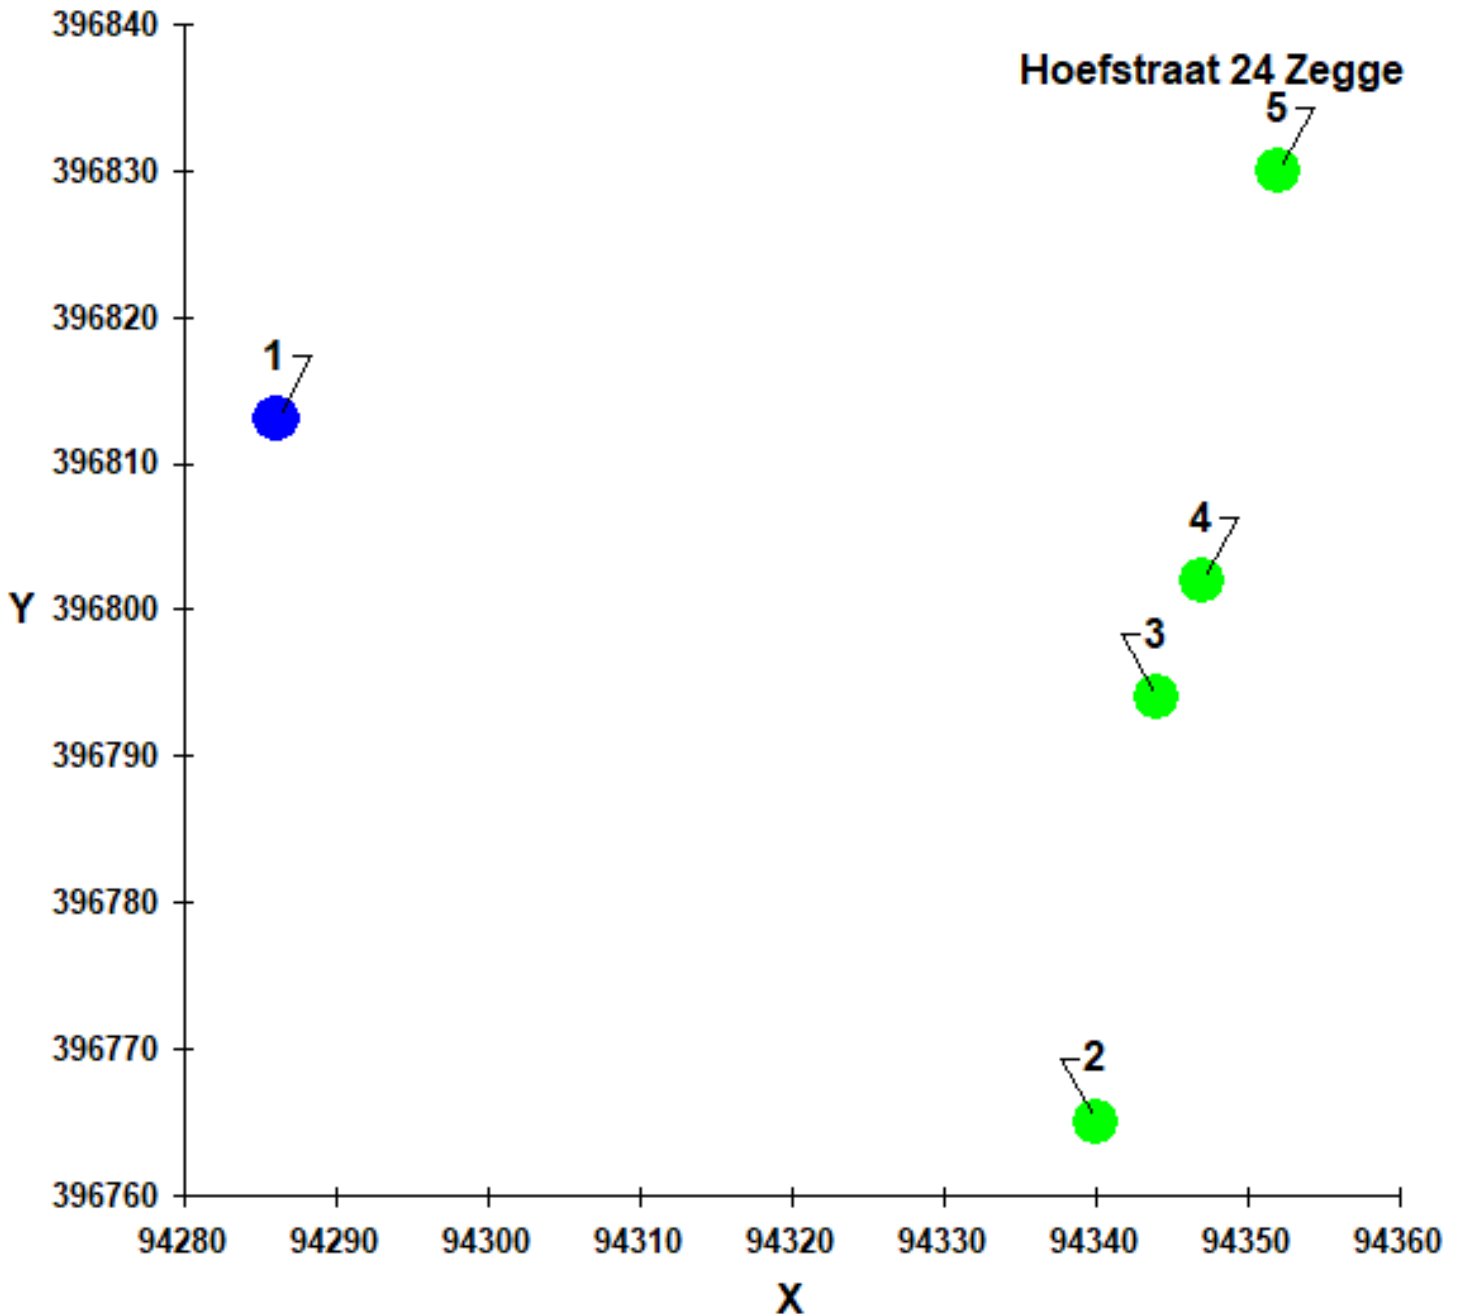

BIJLAGE III. KAART ACHTERGRONDBELASTING

Bijlage III - Achtergrondbelasting

schaal 1 : 15.000 datum: 21 mei 2021

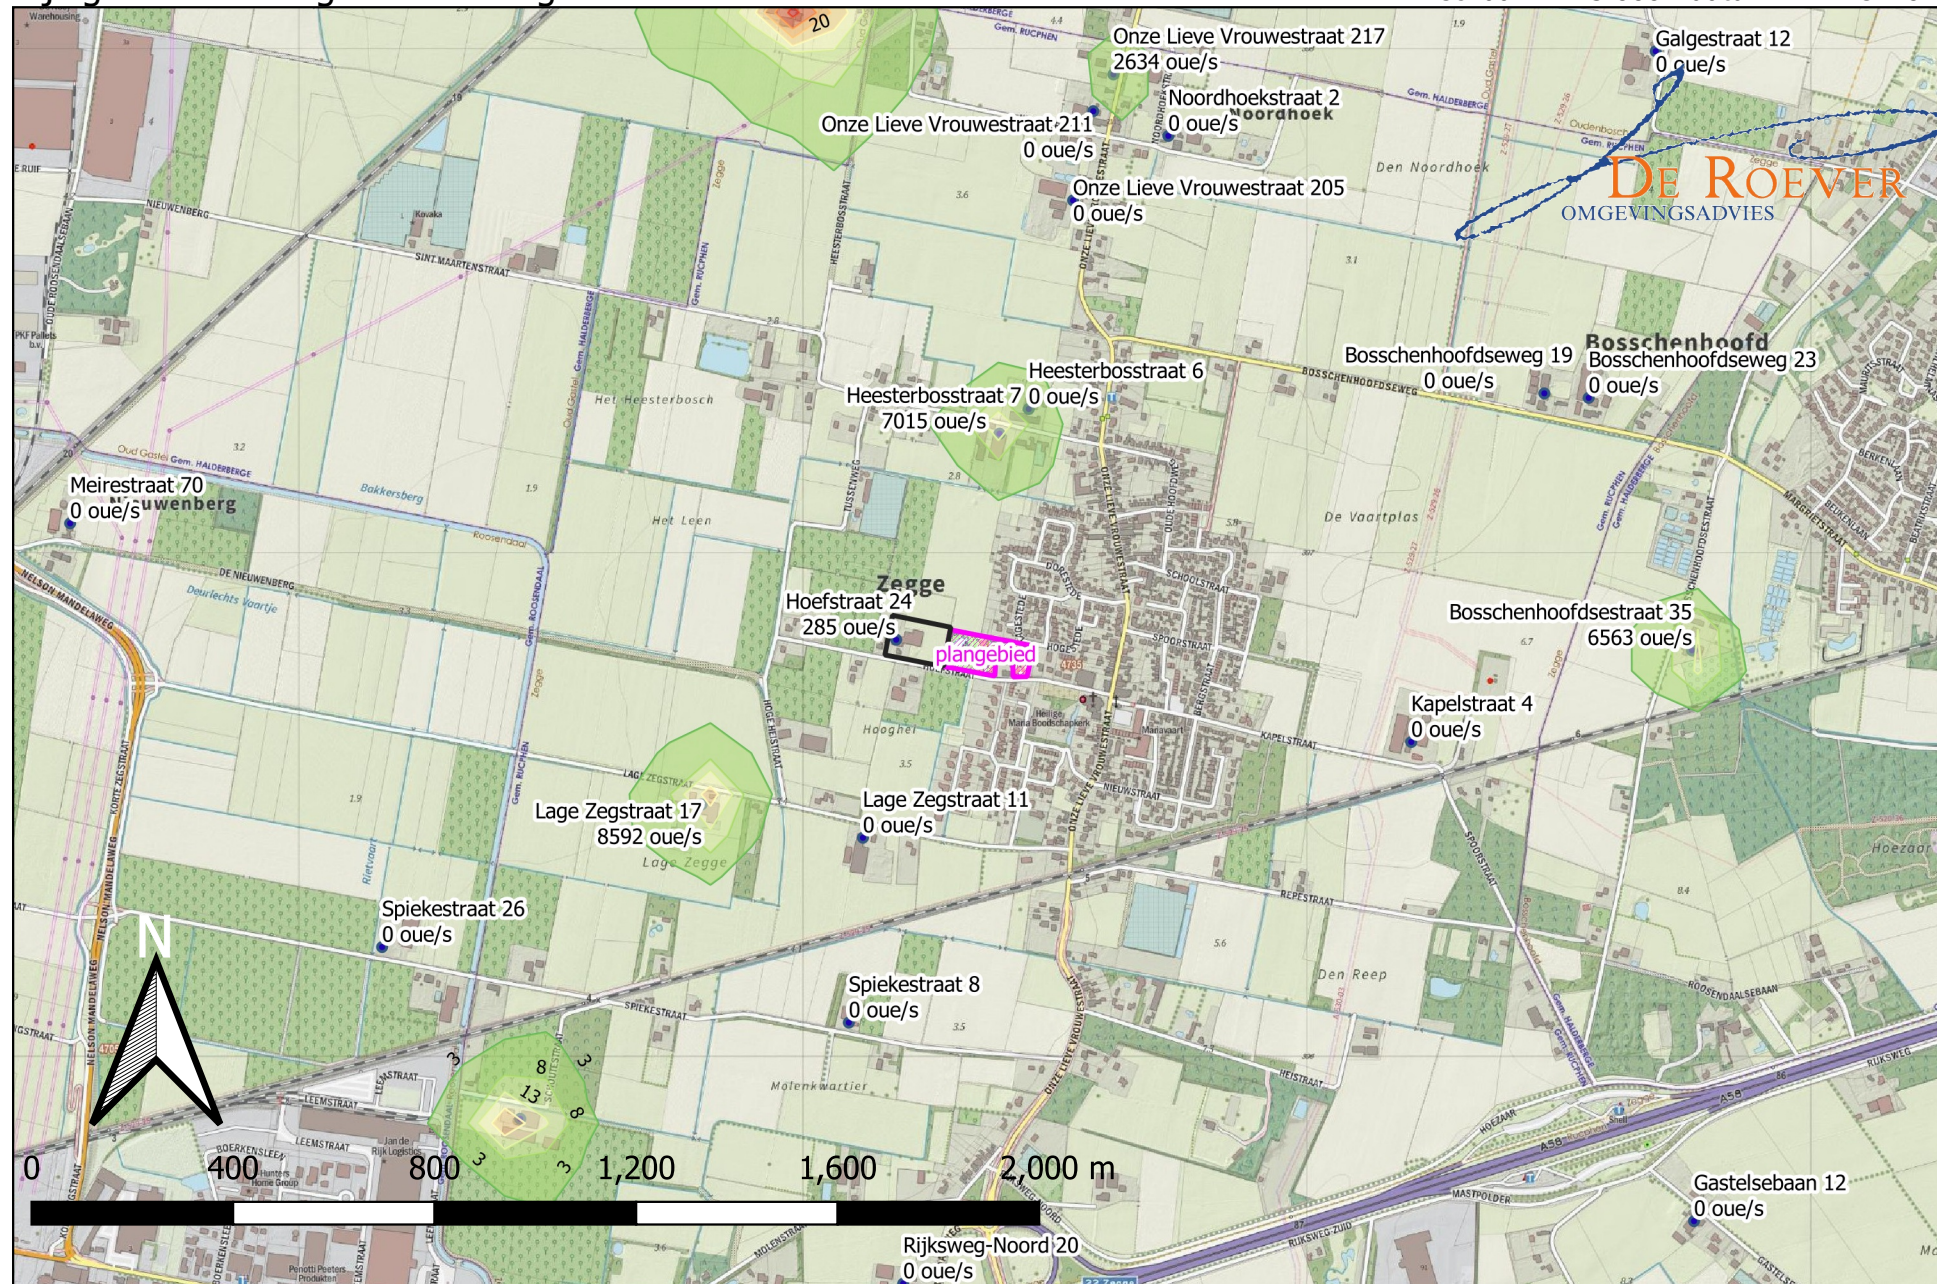

bron: PDOK

De Roever Omgevingsadvies • www.deroever.nl • 073 - 594 10 11

BIJLAGE IV. VEEHOUDERIJGEGEVENS

Bijlage IV - Veehouderijgegevens

IDNR	X	Y	EPH	GEBH	DIAM	UITTR	EVERG	EMAX	Adres	Gemeente	Bedrijfstype
10762	94088	398133	5	6	0.5	4	0	0	Noordhoeksestraat 7	Halderberge	Paarden
10761	94659	398199	5	6	0.5	4	1424	1424	Zegse Steenweg 7	Halderberge	Vleesvee
10763	94001	398093	5	6	0.5	4	26905	26905	Noordhoeksestraat 8A	Halderberge	Geiten
10727	95764	396806	5	6	0.5	4	6563	6563	Bosschenhoofdsestraat 35	Halderberge	Zeugen
10690	94185	396827	5	6	0.5	4	285	285	Hoefstraat 24	Rucphen	Melkrundvee
10689	93799	396500	5	6	0.5	4	8592	8592	Lage Zegstraat 17	Rucphen	Melkrundvee
10688	94119	396434	5	6	0.5	4	0	0	Lage Zegstraat 11	Rucphen	Melkrundvee
10687	94091	396067	5	6	0.5	4	0	0	Spiekestraat 8	Rucphen	Paarden
10694	94199	395549	5	6	0.5	4	0	0	Rijksweg-Noord 20	Rucphen	Melkrundvee
10693	93439	395876	5	6	0.5	4	10573	10573	Schoutestraat 9	Rucphen	Vleesvee
10692	94390	397236	5	6	0.5	4	7015	7015	Heesterbosstraat 7	Rucphen	Melkrundvee
10691	94448	397285	5	6	0.5	4	0	0	Heesterbosstraat 6	Rucphen	Melkrundvee
10682	95559	397307	5	6	0.5	4	0	0	Bosschenhoofdseweg 23	Rucphen	Melkrundvee
10681	95471	397316	5	6	0.5	4	0	0	Bosschenhoofdseweg 19	Rucphen	Melkrundvee
10680	95207	396624	5	6	0.5	4	0	0	Kapelstraat 4	Rucphen	Melkrundvee
10686	94616	397949	5	6	0.5	4	2634	2634	Onze Lieve Vrouwestraat 217	Rucphen	Vleesvee
10685	94576	397876	5	6	0.5	4	0	0	Onze Lieve Vrouwestraat 211	Rucphen	Melkrundvee
10684	94725	397827	5	6	0.5	4	0	0	Noordhoekstraat 2	Rucphen	Melkrundvee
10683	94536	397699	5	6	0.5	4	0	0	Onze Lieve Vrouwestraat 205	Rucphen	Melkrundvee
10666	95692	397995	5	6	0.5	4	0	0	Galgestraat 12	Halderberge	Melkrundvee
10665	94821	398699	5	6	0.5	4	0	0	Zeggeweg 3	Halderberge	Melkrundvee
10562	95768	395673	5	6	0.5	4	0	0	Gastelsebaan 12	Rucphen	Melkrundvee
10559	94712	395320	5	6	0.5	4	0	0	Rijksweg-Zuid 101	Rucphen	Paarden
10540	95618	395199	5	6	0.5	4	0	0	De Brand 29	Rucphen	Melkrundvee
10433	93738	394917	5	6	0.5	4	0	0	Atoomweg 20	Roosendaal	Paarden
10431	92546	397058	5	6	0.5	4	0	0	Meirestraat 70	Roosendaal	Melkrundvee
10430	93165	396217	5	6	0.5	4	0	0	Spiekestraat 26	Roosendaal	Paarden
10429	92350	396384	5	6	0.5	4	0	0	Vogelenzangstraat 6	Roosendaal	Melkrundvee