



Verkennd bodemonderzoek
aan de Eekelhof 26 te Schijndel



experts in bodem, ruimte en milieu

Huygensweg 24
5482 TG Schijndel
Telefoon 073 - 547 72 53
E-mail info@milon.nl
Internet www.milon.nl

Titel

Verkennend bodemonderzoek
aan de Eekelhof 26 te Schijndel

Opdrachtgever

De heer J.A.W.M. van Geffen
Tweelingen 21
5482 XN Schijndel

Adviesbureau

MILON bv
Huygensweg 24
5482 TG Schijndel

Titel: verkennend bodemonderzoek aan de Eekelhof 26 te Schijndel

Status: definitief

Datum: 3 maart 2015

Opdrachtgever: De heer J.A.W.M. van Geffen
Tweelingen 21
5482 XN Schijndel

Contactpersoon: De heer D. Winteraecken
Telefoonnummer: 06-14648829
E-mail: info@winteraeckenadvies.nl

Projectnummer: 20141731

Auteur: Jeffrey van Hout
Projectleider: Jeffrey van Hout
Telefoonnummer: 073-5477253
E-mail: info@milon.nl/jeffrey@milon.nl
Website: www.milon.nl

Handtekening Projectleider:
Jeffrey van Hout



Handtekening Kwaliteitscontrole:
ing. Jan van Nuenen



Alle rechten voorbehouden. Niets uit deze uitgave mag worden vermenigvuldigd en/of openbaar gemaakt, in enige vorm of op enige wijze, hetzij elektronisch, mechanisch, door fotokopieën, opnamen of enig andere manier, zonder voorafgaande schriftelijke toestemming van de opdrachtgever en/of MILON bv.

Op al onze leveringen en diensten zijn onze algemene voorwaarden, gedeponeerd ter griffie van de Rechtbank 's-Hertogenbosch d.d. 3 juni 2010, en de RVOI-2001 van toepassing. De tekst en inhoud van deze voorwaarden zijn te raadplegen via www.milon.nl of worden op verzoek gratis toegezonden.



MILON bv is gecertificeerd conform ISO 9001 en VCA en erkend door het ministerie van IenM voor:**

- BRL SIKB 1000 "Monsterneming voor partijkeringen", protocol 1001, 1002 en 1003;
- BRL SIKB 2000 "Veldwerk bij milieuhygiënisch bodemonderzoek", protocol 2001, 2002, 2003 en 2018;
- BRL SIKB 6000 "Milieukundige begeleiding van (water)bodemsaneringen, ingrepen in de waterbodem en nazorg" en protocol 6001 (processturing en verificatie).

Inhoudsopgave

1. Inleiding	3
1.1. Opdrachtverlening	3
1.2. Aanleiding	3
1.3. Doel	3
1.4. Betrouwbaarheid	3
2. Vooronderzoek	4
2.1. Algemeen	4
2.2. Huidig bodemgebruik	4
2.3. Voormalig bodemgebruik	4
2.4. Toekomstig bodemgebruik	5
2.5. Bodemopbouw en geohydrologie	5
2.6. Eerder uitgevoerde bodemonderzoeken	5
2.7. Financieel/juridisch	6
2.8. Conclusie en hypothese	6
3. Uitvoering bodemonderzoek	7
3.1. Onderzoeksstrategie	7
3.2. Veldwerkzaamheden	7
3.3. Zintuiglijke waarnemingen	7
3.4. Laboratoriumwerkzaamheden	8
4. Interpretatie en toetsing	9
4.1. Wijze van beoordeling en toetsing	9
4.2. Toetsing van de analyseresultaten	10
5. Bespreking resultaten	11
5.1. Grond	11
5.2. Grondwater	11
5.3. Hypothese	11
6. Samenvatting en conclusies	12

Bijlagen

1. Topografische overzichtskaart met ligging onderzoekslocatie
2. Situatietekening met boorpunten
3. Boorbeschrijvingen
4. Toetsing van de analyseresultaten
5. Analysecertificaten laboratorium
6. Verantwoording veldwerkzaamheden

1. Inleiding

1.1. Opdrachtverlening

Op 21 januari 2015 heeft MILON bv te Schijndel schriftelijk opdracht gekregen van de heer van Geffen te Schijndel, voor het uitvoeren van een verkennend bodemonderzoek. De onderzoekslocatie is gelegen aan de Eekelhof 26 te Schijndel. Het onderzoek dient uitgevoerd te worden met als leidraad het onderzoeksprotocol NEN 5740.

1.2. Aanleiding

De aanleiding voor het uitvoeren van het verkennend bodemonderzoek wordt gevormd door de voorgenomen bouwplannen op de locatie.

1.3. Doel

Het doel van het verkennend bodemonderzoek is het verkrijgen van inzicht in de algehele milieuhygiënische kwaliteit van de grond en het grondwater.

1.4. Betrouwbaarheid

De veldwerkzaamheden zijn uitgevoerd onder de BRL SIKB 2000 "Veldwerk bij milieuhygiënisch bodemonderzoek", versie 3.3, d.d. 12-12-2013. MILON bv is gecertificeerd volgens dit procescertificaat.

Het onderzoek is onafhankelijk uitgevoerd. MILON bv is geen eigenaar van de onderzoekslocatie en financieel niet gelieerd aan de opdrachtgever.

Het onderzoek is met de grootst mogelijke nauwkeurigheid en conform de daarvoor opgestelde normen en richtlijnen uitgevoerd. Hierbij wordt opgemerkt dat een bodemonderzoek slechts bestaat uit een steekproef waarbij een relatief gering aantal boringen en analyses worden uitgevoerd. Daarom kan niet geheel uitgesloten worden dat er op de locatie een verontreiniging aanwezig is die bij dit onderzoek niet is aangetroffen. MILON bv acht zich niet aansprakelijk voor eventueel hieruit voortvloeiende (financiële) schade.

2. Vooronderzoek

2.1. Algemeen

Voorafgaand aan het uitvoeren van een verkennend bodemonderzoek dient een vooronderzoek uitgevoerd te worden. Voor de uitvoering van het vooronderzoek is gebruik gemaakt van de NEN 5725 (strategie standaard vooronderzoek, voor het uitvoeren van vooronderzoek bij verkennend en nader onderzoek). Ten behoeve van het vooronderzoek zijn de volgende bronnen geraadpleegd:

- Informatie opdrachtgever en eigenaar;
- Gemeentelijke informatie inzake bodemonderzoeken, ophooglagen, verleende vergunningen, (voormalige) brandstoftanks en andere mogelijke relevante informatie;
- Bodemloket (www.bodemloket.nl);
- Historisch topografisch kaartmateriaal (www.watwaswaar.nl);
- Actuele luchtfoto's (Google Earth en Bing Maps);
- Grondwaterkaart van Nederland;
- Kadaster;
- Actueel Hoogtebestand Nederland (AHN);
- Archeologische waardenkaart;
- Register conventionele explosieven (mora's).

Daarnaast is tijdens de veldwerkzaamheden een terreininspectie uitgevoerd. In de hierna volgende paragrafen worden de resultaten van het vooronderzoek besproken.

2.2. Huidig bodemgebruik

De onderzoekslocatie bevindt zich aan de Eekelhof 26 ten noorden van het centrum van Schijndel. De locatie is kadastraal bekend als gemeente Schijndel, sectie A met nummer 6424. De oppervlakte bedraagt 936 m². De locatie is geheel onbebouwd, onverhard en in gebruik als siertuin. Op het noordwestelijk gedeelte van de locatie is een smalle sloot gelegen. De onderzoekslocatie grenst aan de zuidwestzijde aan de doorgaande weg Eekelhof en aan de noordoostzijde aan de groenstrook van de Structuurweg. De overige zijden grenzen aan woonbebouwing met siertuin. De regionale ligging van de onderzoekslocatie is weergegeven op de topografische overzichtskaart in bijlage 1. Voor een indruk van de onderzoekslocatie wordt verwezen naar de situatietekening in bijlage 2.

2.3. Voormalig bodemgebruik

Volgens historisch topografisch kaartmateriaal was de onderzoekslocatie en directe omgeving omstreeks 1910 in gebruik als landbouwgrond (grasland) met plaatselijk boerderijen. Op basis van kaartmateriaal uit 1956 en 1978 blijkt dat de onderzoekslocatie en omgeving niet noemenswaardig zijn veranderd. In 1985 is het gebied rondom de Eekelhof opgehoogd door de Gemeente Schijndel, in verband met het bouwrijp maken van het gebied. Sindsdien zijn verschillende woningen in de omgeving gerealiseerd.

Voor zover bekend zijn binnen de onderzoekslocatie geen boven- of ondergrondse brandstoftanks aanwezig geweest. Tevens zijn er geen aanwijzingen voor een asbestverdachte locatie, archeologische kenmerken of conventionele explosieven.

2.4. Toekomstig bodemgebruik

De opdrachtgever is voornemens op de locatie een woning te realiseren.

2.5. Bodemopbouw en geohydrologie

De onderzoekslocatie heeft een globale hoogteligging van circa 8,5 m+NAP. De gegevens van de bodemsamenstelling en de hydrologische gegevens zijn verkregen uit de TNO-grondwaterkaart.

Regionale bodemopbouw

De deklaag is 25 tot 30 m dik en bestaat uit matig fijn tot matig grof zand afgewisseld met leemlagen (Nuenen groep). Het eerste watervoerende pakket is circa 45 dik en bestaat voornamelijk uit grove zanden (formatie van Sterksel en Veghel).

Geohydrologie

De stromingsrichting van het freatische grondwater is niet duidelijk. Verwacht wordt dat de stromingsrichting globaal noord tot noordwestelijk gericht is. Naar opgave van de provincie Noord-Brabant ligt het onderzoeksgebied niet in een grondwaterbeschermingsgebied. Op de onderzoekslocatie wordt voor zover bekend geen grondwater onttrokken. Het aanwezig zijn van ongeregistreerde onttrekkingen in de directe omgeving is niet bekend en wordt derhalve niet uitgesloten.

2.6. Eerder uitgevoerde bodemonderzoeken

Nabij de onderzoekslocatie zijn diverse bodemonderzoeken uitgevoerd. Hieronder is een korte samenvatting weergegeven van de uitgevoerde onderzoeken. Voor meer informatie wordt verwezen naar de betreffende rapporten.

Eekelhof/Steeg

Door Stadsgewest 's-Hertogenbosch zijn ter plaatse van de Eekelhof/Steeg twee verkennende bodemonderzoeken (rapporten met nummer SC96B004 en SC69B006) uitgevoerd. Beide zijn uitgevoerd in verband met bestemmingswijzigingen en locatieontwikkelingen. In de bovengrond zijn licht verhoogde concentraties minerale olie aangetroffen. In de ondergrond zijn licht verhoogde concentraties zink en minerale olie aangetroffen. In het grondwater is chroom boven de streefwaarde aangetoond. Geconcludeerd werd dat de bodem geschikt is voor de voorgenomen ontwikkelingen. Verdere gegevens met betrekking tot de rapportage zijn niet bekend. Opgemerkt wordt dat de huidige onderzoekslocatie buiten het uitgevoerde bodemonderzoek valt.

Eekelhof 35

Door Van Vleuten Consult te Boxtel is een verkennend bodemonderzoek uitgevoerd (rapport nummer en datum onbekend) in verband met een bouwvergunning. In zowel de boven- en ondergrond als het grondwater zijn geen verhoogde gehalten en/of concentraties aangetoond. Geconcludeerd werd dat de bodem geschikt is voor de voorgenomen bouwplannen.

Eekelhof 39

Door Milon milieu-onderzoek te Schijndel is een verkennend bodemonderzoek uitgevoerd (rapport met nummer 96314, d.d. 29 juli 1996) conform de NVN 5740 (onverdachte locatie). Het onderzoek is uitgevoerd in verband met de aanvraag van een bouwvergunning.

In het vooronderzoek wordt aangegeven dat het gebied rondom de Eekelhof in 1985 is opgehoogd door de Gemeente Schijndel, in verband met het bouwrijp maken van het gebied. De kwaliteit van de grond is niet bekend. Er is circa 1 meter grond opgebracht. Omdat er geen aanwijzingen zijn voor aanwezigheid van verontreiniging, wordt vooralsnog uitgegaan van een onverdachte locatie. In de grond zijn geen van de onderzochte stoffen in verhoogde gehalten aangetoond. In het grondwater zijn zink en fenolindex in licht verhoogde concentraties aangetroffen. Geconcludeerd werd dat het perceel geschikt wordt geacht voor het toekomstig gebruik (woonhuis/tuin).

2.7. Financieel/juridisch

Op het perceel hebben, voor zover bekend, geen calamiteiten plaatsgevonden waarbij de bodem verontreinigd is geraakt.

2.8. Conclusie en hypothese

De onderzoekslocatie en directe omgeving zijn in het verleden in gebruik als landbouwgrond (grasland). Er is reeds bebouwing aanwezig, waarschijnlijk boerderijen. In 1985 is het gebied rondom de Eekelhof opgehoogd door de Gemeente Schijndel, in verband met het bouwrijp maken van het gebied. De onderzoekslocatie is in gebruik als siertuin.

Op basis van het uitgevoerde vooronderzoek wordt er op de onderzoekslocatie geen noemenswaardige bodemverontreiniging verwacht. Daarom kan conform NEN 5740 uitgegaan worden van een zogenaamde onverdachte locatie.

Aldus is de volgende hypothese opgesteld:

'onverdachte locatie'.

3. Uitvoering bodemonderzoek

3.1. Onderzoeksstrategie

Op basis van het vooronderzoek en gestelde hypothese is het verkennend bodemonderzoek uitgevoerd conform het onderzoeksprotocol NEN 5740, onderzoeksstrategie voor een onverdachte locatie (ONV). Het aantal te verrichten boringen en peilbuizen en de te analyseren grond- en grondwatermonsters is vastgesteld op basis van de totale oppervlakte van de onderzoekslocatie (936 m²).

3.2. Veldwerkzaamheden

Op 17 februari 2015 zijn de veldwerkzaamheden uitgevoerd door de heer M.H.J. (Mark) Schalkx, erkend en ervaren veldwerker en medewerker van MILON bv (zie bijlage 6). Tijdens het veldwerk is eerst een inspectie van het terrein uitgevoerd. Hierbij zijn geen bijzonderheden opgemerkt die op een mogelijke bodemverontreiniging duiden. Vervolgens zijn de volgende werkzaamheden uitgevoerd:

- het plaatsen van 4 handboringen tot een diepte van 0,5 m-mv (boring 3 t/m 6);
- het plaatsen van 1 handboring tot een diepte van 2,0 m-mv (boring 2);
- het plaatsen van 1 peilbuis waarvan de onderkant van de filterstelling op een diepte 3,0 m-mv is geplaatst (boring 1);
- het zintuiglijk beoordelen, beschrijven en het bemonsteren van de grond per 0,5 meter of gelijkwaardige laag;
- het afpompen van de peilbuis na plaatsing.

Op 24 februari 2015 heeft de bemonstering van het grondwater plaatsgevonden, uitgevoerd door de heer R.C.J. (Reinoud) de Jong, erkend en ervaren veldwerker en medewerker van MILON bv (zie bijlage 6). Hierbij zijn de volgende werkzaamheden uitgevoerd:

- het bepalen van de grondwaterstand;
- het afpompen van de peilbuis, waarbij gelijktijdig de zuurgraad, geleiding en troebelheid van het grondwater zijn gemeten;
- het bemonsteren van het grondwater.

Ten behoeve van de analyse van zware metalen is het grondwater tijdens de grondwaterbemonstering gefiltreerd middels een 0,45 µm filter.

3.3. Zintuiglijke waarnemingen

De boven- en ondergrond tot 1,0 m-mv bestaat overwegend uit niet tot zwak humeus, zwak tot sterk siltig, matig fijn zand. In de ondergrond is een zwak zandige leemlaag aangetroffen. Zintuiglijk zijn bij diverse boringen in de boven- en/of ondergrond bijmengingen aangetroffen met wortelresten en sporen roest. Voor het overige zijn geen bijmengingen waargenomen of waarnemingen gedaan welke kunnen duiden op een bodemverontreiniging. Ter plaatse van de onderzoekslocatie zijn geen asbestverdachte materialen en/of bijmengingen aangetroffen.

Voor meer informatie betreffende de bodemopbouw en de zintuiglijke waarnemingen wordt verwezen naar de boorbeschrijvingen in bijlage 3. In tabel 1 zijn de resultaten van de uitgevoerde veldmetingen tijdens de grondwaterbemonstering weergegeven.

Tabel 1: Veldmetingen en zintuiglijke waarnemingen.

Peilbuis	Filterstelling (m -mv)	Grondwaterstand (m -mv)	pH (-)	EGV (μ S/cm)	Troebelheid (NTU)
01	2,00 - 3,00	0,66	6,6	732	32,3

De gemeten pH en geleidingsvermogen zijn als normaal te beschouwen voor de waargenomen bodemopbouw en de ligging van de locatie. Opgemerkt wordt dat de troebelheid hoger is dan de waarde die voor grondwater als normaal wordt geacht (< 10 NTU). Hierdoor kunnen concentraties van de organische parameters (zoals minerale olie en de individuele VOCL) hoger uitvallen. Tijdens de monsterneming van het grondwater zijn zintuiglijk geen bijzonderheden waargenomen die zouden kunnen duiden op een mogelijke bodemverontreiniging.

3.4 Laboratoriumwerkzaamheden

De grond- en grondwatermonsters zijn ter analyse aangeboden aan Eurofins Analytico B.V. te Barneveld. Eurofins Analytico B.V. is door de Raad voor Accreditatie (RvA) geaccrediteerd ISO/IEC 17025 en erkend door het Ministerie van IenM voor de 'Analyse milieuhygiënisch bodemonderzoek' (AS3000) en voor de 'Analyse van bouwstoffen' (AP04).

Van de in het veld genomen en separaat verpakte grondmonsters zijn in het laboratorium 3 mengmonsters samengesteld. In tabel 2 zijn per mengmonster de individuele grondmonsters en de zintuiglijke waarnemingen weergegeven.

Tabel 2: Monstersamenstelling en zintuiglijke waarnemingen.

Analyse-monster	Monstertraject (m -mv)	Deelmonsters	Opmerkingen / veldwaarnemingen
mm01	0,00 - 0,50	01 (0,00 - 0,50) 02 (0,00 - 0,50) 03 (0,00 - 0,50) 04 (0,00 - 0,50) 05 (0,00 - 0,50) 06 (0,00 - 0,50)	zwak wortelhoudend
mm02	1,00 - 2,00	01 (1,00 - 1,50) 01 (1,50 - 2,00) 02 (1,00 - 1,50) 02 (1,50 - 1,80)	zwak wortelhoudend, sporen roest

sporen/resten: <1% antropogene bijmenging

zwak: 1%-5% antropogene bijmenging

De grondmengmonsters zijn geanalyseerd op een standaardpakket voor grond (bestaande uit barium, cadmium, kobalt, koper, kwik, lood, molybdeen, nikkel, zink, PAK, PCB, minerale olie, lutum en organische stof).

Het grondwatermonster is geanalyseerd op een standaardpakket voor grondwater (bestaande uit barium, cadmium, kobalt, koper, kwik, lood, molybdeen, nikkel, zink, minerale olie, vluchtige aromatische en vluchtige gehalogeneerde koolwaterstoffen). Alle analysecertificaten zijn opgenomen in bijlage 5.

4. Interpretatie en toetsing

4.1. Wijze van beoordeling en toetsing

De beoordeling en interpretatie van de analyseresultaten van de grond en het grondwater geschiedt op basis van respectievelijk het Besluit en de Regeling bodemkwaliteit en de Circulaire bodemsanering per 1 juli 2013. In deze beleidstukken wordt onderscheid gemaakt in verschillende toetsingsniveaus:

- het toetsingsniveau waarbij sprake is van een duurzame en goede bodemkwaliteit waarbij geen noemenswaardige risico's bestaan voor het ecosysteem en er geen sprake is van belasting door lokale verontreinigingsbronnen. Getalsmatig wordt dit voor grond ingevuld door de achtergrondwaarde (AW), voor grondwater door de streefwaarde (S);
- het toetsingsniveau dat aangeeft waarboven ernstige vermindering of dreigende vermindering optreedt van de functionele eigenschappen die de bodem heeft voor mens, dier en plant. Getalsmatig wordt dit voor zowel grond als grondwater ingevuld door de interventiewaarde (I).

De interpretatie en toetsing heeft plaatsgevonden middels de Bodem Toets en Validatieservice (BoToVa-service) van Rijkswaterstaat. De BoToVa is het instrument dat de toetsingsregels uit de bodemwetgeving vanuit het Rijk op digitale wijze toegankelijk maakt voor applicaties van gebruikers die de toetsing aan bodemnormen uitvoeren. MILON bv voert de toetsing uit middels de applicatie Terra Index welke wordt beheerd door I.T. Works te Delft. De analyseresultaten (oftewel meetwaarden) van de grond en het grondwater zijn respectievelijk getoetst aan testcode T12 (Beoordeling kwaliteit van grond volgens Wbb) en T13 (Beoordeling kwaliteit van grondwater volgens Wbb).

Voordat de meetwaarden van grond kunnen worden getoetst aan de achtergrond- en interventiewaarden dienen deze op basis van het lutum- en/of organischestofgehalte van de bodem gecorrigeerd te worden naar gestandaardiseerde waarden (GSSD). Voor grondwater vindt er geen correctie plaats. Daarnaast wordt voor grond en grondwater een indexwaarde berekend die de mate van verontreiniging aangeeft. De index wordt berekend als: $\text{Index} = (\text{GSSD} - \text{AW}) / (\text{I} - \text{AW})$. In tabel 3 is weergegeven wat deze indexwaarde voor de grond en het grondwater betekenen en hoe overschrijdingen worden weergegeven in de toetsingstabellen.

Tabel 3: Toetsingsniveaus en weergave in tabellen

index-waarde	betekenis	concentratie-niveau	weergave in tabellen
<0	<u>Niet verontreinigd (schoon).</u> Het concentratieniveau van de parameter geeft aan dat sprake is van een goede bodemkwaliteit. Voor de parameter geldt dat geen sprake is van belasting door lokale verontreinigingsbronnen	<AW-waarde of <S-waarde	-
>0 <0,5	<u>Licht verontreinigd.</u> Het concentratieniveau van de parameter is hoger dan de achtergrond- of streefwaarde. Ondanks de lichte verhoging kan voor de parameter uitgegaan worden van verwaarloosbare risico's.	>AW-waarde of >S-waarde en <I-waarde	>AW en < T of >S en < T
>0,5 <1,0	<u>Matig verontreinigd.</u> Het concentratieniveau van de parameter is dermate verhoogd dat het vermoeden bestaat dat er een ernstige bodemverontreiniging aanwezig is. Nader onderzoek is wenselijk/noodzakelijk.		>T en < I
>1,0	<u>Ernstig verontreinigd.</u> Voor de parameter is sprake van een ernstige vermindering of dreigende vermindering van de functionele eigenschappen die de bodem heeft voor mens, plant of dier.	>I-waarde	>I

Opgemerkt wordt dat de normen voor barium in grond zijn ingetrokken. Gebleken is dat de interventiewaarde voor barium lager was dan het gehalte dat van nature in de bodem voorkomt. Indien er sprake is van verhoogde barium gehalten ten opzichte van de natuurlijke achtergrond als gevolg van een antropogene bron, kan dit gehalte door het bevoegd gezag worden beoordeeld op basis van de voormalige interventiewaarde voor barium van 625 mg/kg ds. Deze voormalige interventiewaarde is op dezelfde manier onderbouwd als de interventiewaarden voor de meeste andere metalen.

4.2. Toetsing van de analyseresultaten

De toetsing van de analyseresultaten voor de (boven- en onder)grond en het grondwater is weergegeven in bijlage 4. Een samenvatting van de toetsing is weergegeven in tabel 4 en 5. In deze tabellen zijn uitsluitend de verhoogde parameters weergegeven.

Tabel 4: Toetsing van de analyseresultaten (grond)

Analyse-monster	Monstertresect (m -mv)	Deelmonsters	> AW en <= T	> T en <= I	> I
mm01	0,00 - 0,50	01 (0,00 - 0,50) 02 (0,00 - 0,50) 03 (0,00 - 0,50) 04 (0,00 - 0,50) 05 (0,00 - 0,50) 06 (0,00 - 0,50)	zink, lood	-	-
mm02	1,00 - 2,00	01 (1,00 - 1,50) 01 (1,50 - 2,00) 02 (1,00 - 1,50) 02 (1,50 - 1,80)	-	-	-

-: geen gehalte hoger dan de betreffende toetsingswaarde;

>AW en <= T: de concentratie is hoger dan de achtergrondwaarde en lager dan of gelijk aan de tussenwaarde (licht verontreinigd);

>T en <= I: de concentratie is hoger dan de tussenwaarde en lager dan of gelijk aan de interventiewaarde (matig verontreinigd);

>I: de concentratie is hoger dan de interventiewaarde (ernstig verontreinigd).

Tabel 5: Toetsing van de analyseresultaten (grondwater)

Peilbuis	Filterstelling (m -mv)	> S en <= T	> T en <= I	> I
01	2,00 - 3,00	kwik	-	-

-: geen gehalte hoger dan de betreffende toetsingswaarde;

>S en <= T: de concentratie is hoger dan de streefwaarde en lager dan of gelijk aan de tussenwaarde (licht verontreinigd);

>T en <= I: de concentratie is hoger dan de tussenwaarde en lager dan of gelijk aan de interventiewaarde (matig verontreinigd);

>I: de concentratie is hoger dan de interventiewaarde (ernstig verontreinigd).

5. Bespreking resultaten

5.1. Grond

Tijdens de veldwerkzaamheden zijn in de boven- en ondergrond bijmengingen aangetroffen met wortelresten en sporen roest. Analytisch zijn in de bovengrond licht verhoogde gehalten lood en zink aangetoond. In de ondergrond zijn geen verhoogde gehalten aangetoond.

Lood en zink

Voor de lichte verhogingen van lood en zink ten opzichte van de achtergrondwaarde is geen eenduidige verklaring voorhanden. De verhogingen zijn mogelijk veroorzaakt door activiteiten uit het verleden of de opgebrachte grond op en nabij de onderzoekslocatie. De hier aangetroffen gehalten zijn gering en geven geen aanleiding tot vervolgonderzoek.

5.2. Grondwater

Tijdens de veldwerkzaamheden zijn in de bodem geen bijzonderheden waargenomen die duiden op een mogelijke verontreiniging van het grondwater. Analytisch is in het grondwater een licht verhoogde concentratie kwik aangetoond. De overige onderzochte parameters zijn niet in verhoogde concentraties aangetoond.

Kwik

Kwik is een zwaar metaal dat als spoorelement van nature in het grondwater voorkomt. Voor de lichte verhoging ten opzichte van de streefwaarde is geen eenduidige verklaring voorhanden. Omdat kwik in de grond niet verhoogd is aangetoond en geen locatiespecifieke bron kan worden aangewezen, wordt het waarschijnlijk geacht dat het hier een verhoogde achtergrondconcentratie betreft.

5.3. Hypothese

Door de licht verhoogde gehalten in grond en licht verhoogde concentraties in het grondwater dient de opgestelde hypothese '*onverdachte locatie*' verworpen te worden.

6. Samenvatting en conclusies

Door MILON bv te Schijndel is in opdracht van de heer van Geffen te Schijndel, in februari een verkennend bodemonderzoek uitgevoerd. De onderzoekslocatie is gelegen aan de Eekelhof 26 te Schijndel. Het onderzoek is uitgevoerd in verband met de voorgenomen bouwplannen op de locatie, met als leidraad het onderzoeksprotocol NEN 5740. Hieronder zijn de onderzoeksresultaten samengevat.

Vooronderzoek

De onderzoekslocatie en directe omgeving zijn in het verleden in gebruik als landbouwgrond (grasland). In 1985 is het gebied rondom de Eekelhof opgehoogd door de Gemeente Schijndel, in verband met het bouwrijp maken van het gebied. De kwaliteit van de grond is niet bekend. Er is circa 1 meter grond opgebracht. Op basis van het vooronderzoek wordt ter plaatse van de onderzoekslocatie geen bodemverontreiniging verwacht. Daarom is conform NEN 5740 de hypothese 'onverdachte locatie' opgesteld. De totale oppervlakte van de onderzoekslocatie bedraagt 936 m².

Onderzoeksresultaten

Tijdens de veldwerkzaamheden zijn in de boven- en ondergrond bijmengingen aangetroffen met wortelresten en sporen roest. Voor het overige zijn geen bijzonderheden waargenomen die duiden op een mogelijke verontreiniging van de bodem. Er is geen asbestverdacht materiaal aangetroffen. In onderstaande tabel zijn de analyseresultaten samengevat.

Tabel 7: Onderzoeksresultaten grond en grondwater.

Onderzoeksresultaten grond en grondwater		
bovengrond	lood en zink	licht verhoogd
ondergrond	-	-
grondwater	kwik	licht verhoogd

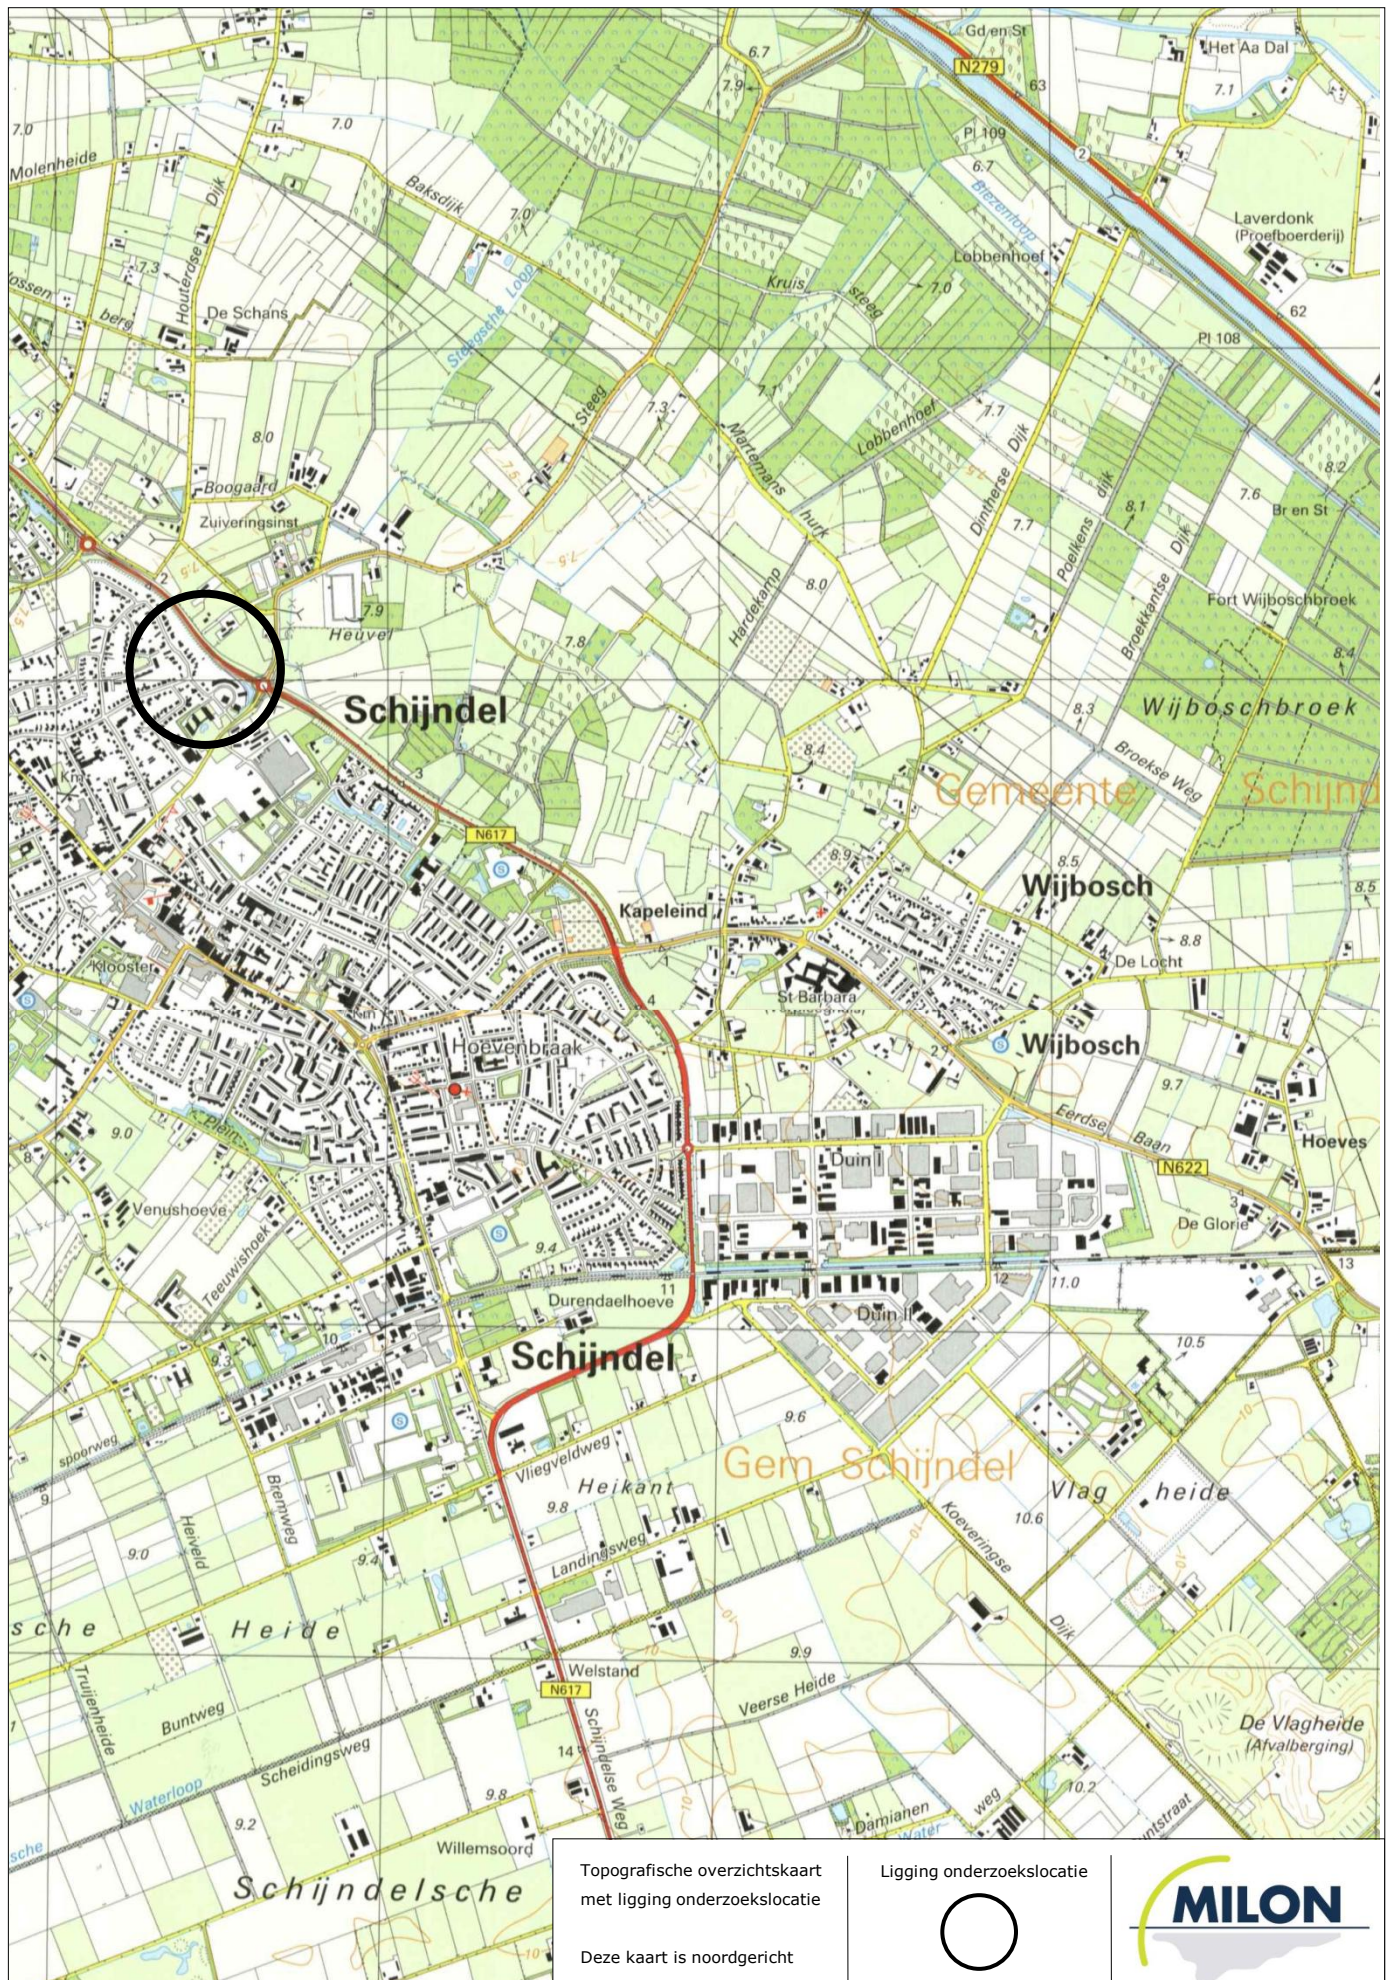
Conclusie en aanbevelingen

Het onderzoek heeft geleid tot een goed beeld van de bodemkwaliteit ter plaatse van de onderzoekslocatie. Zowel zintuiglijk als analytisch is geen noemenswaardige verontreiniging aangetroffen. Wat betreft de milieuhygiënische bodemkwaliteit bestaat er ons inziens geen belemmering voor het huidige en toekomstige gebruik van de locatie.

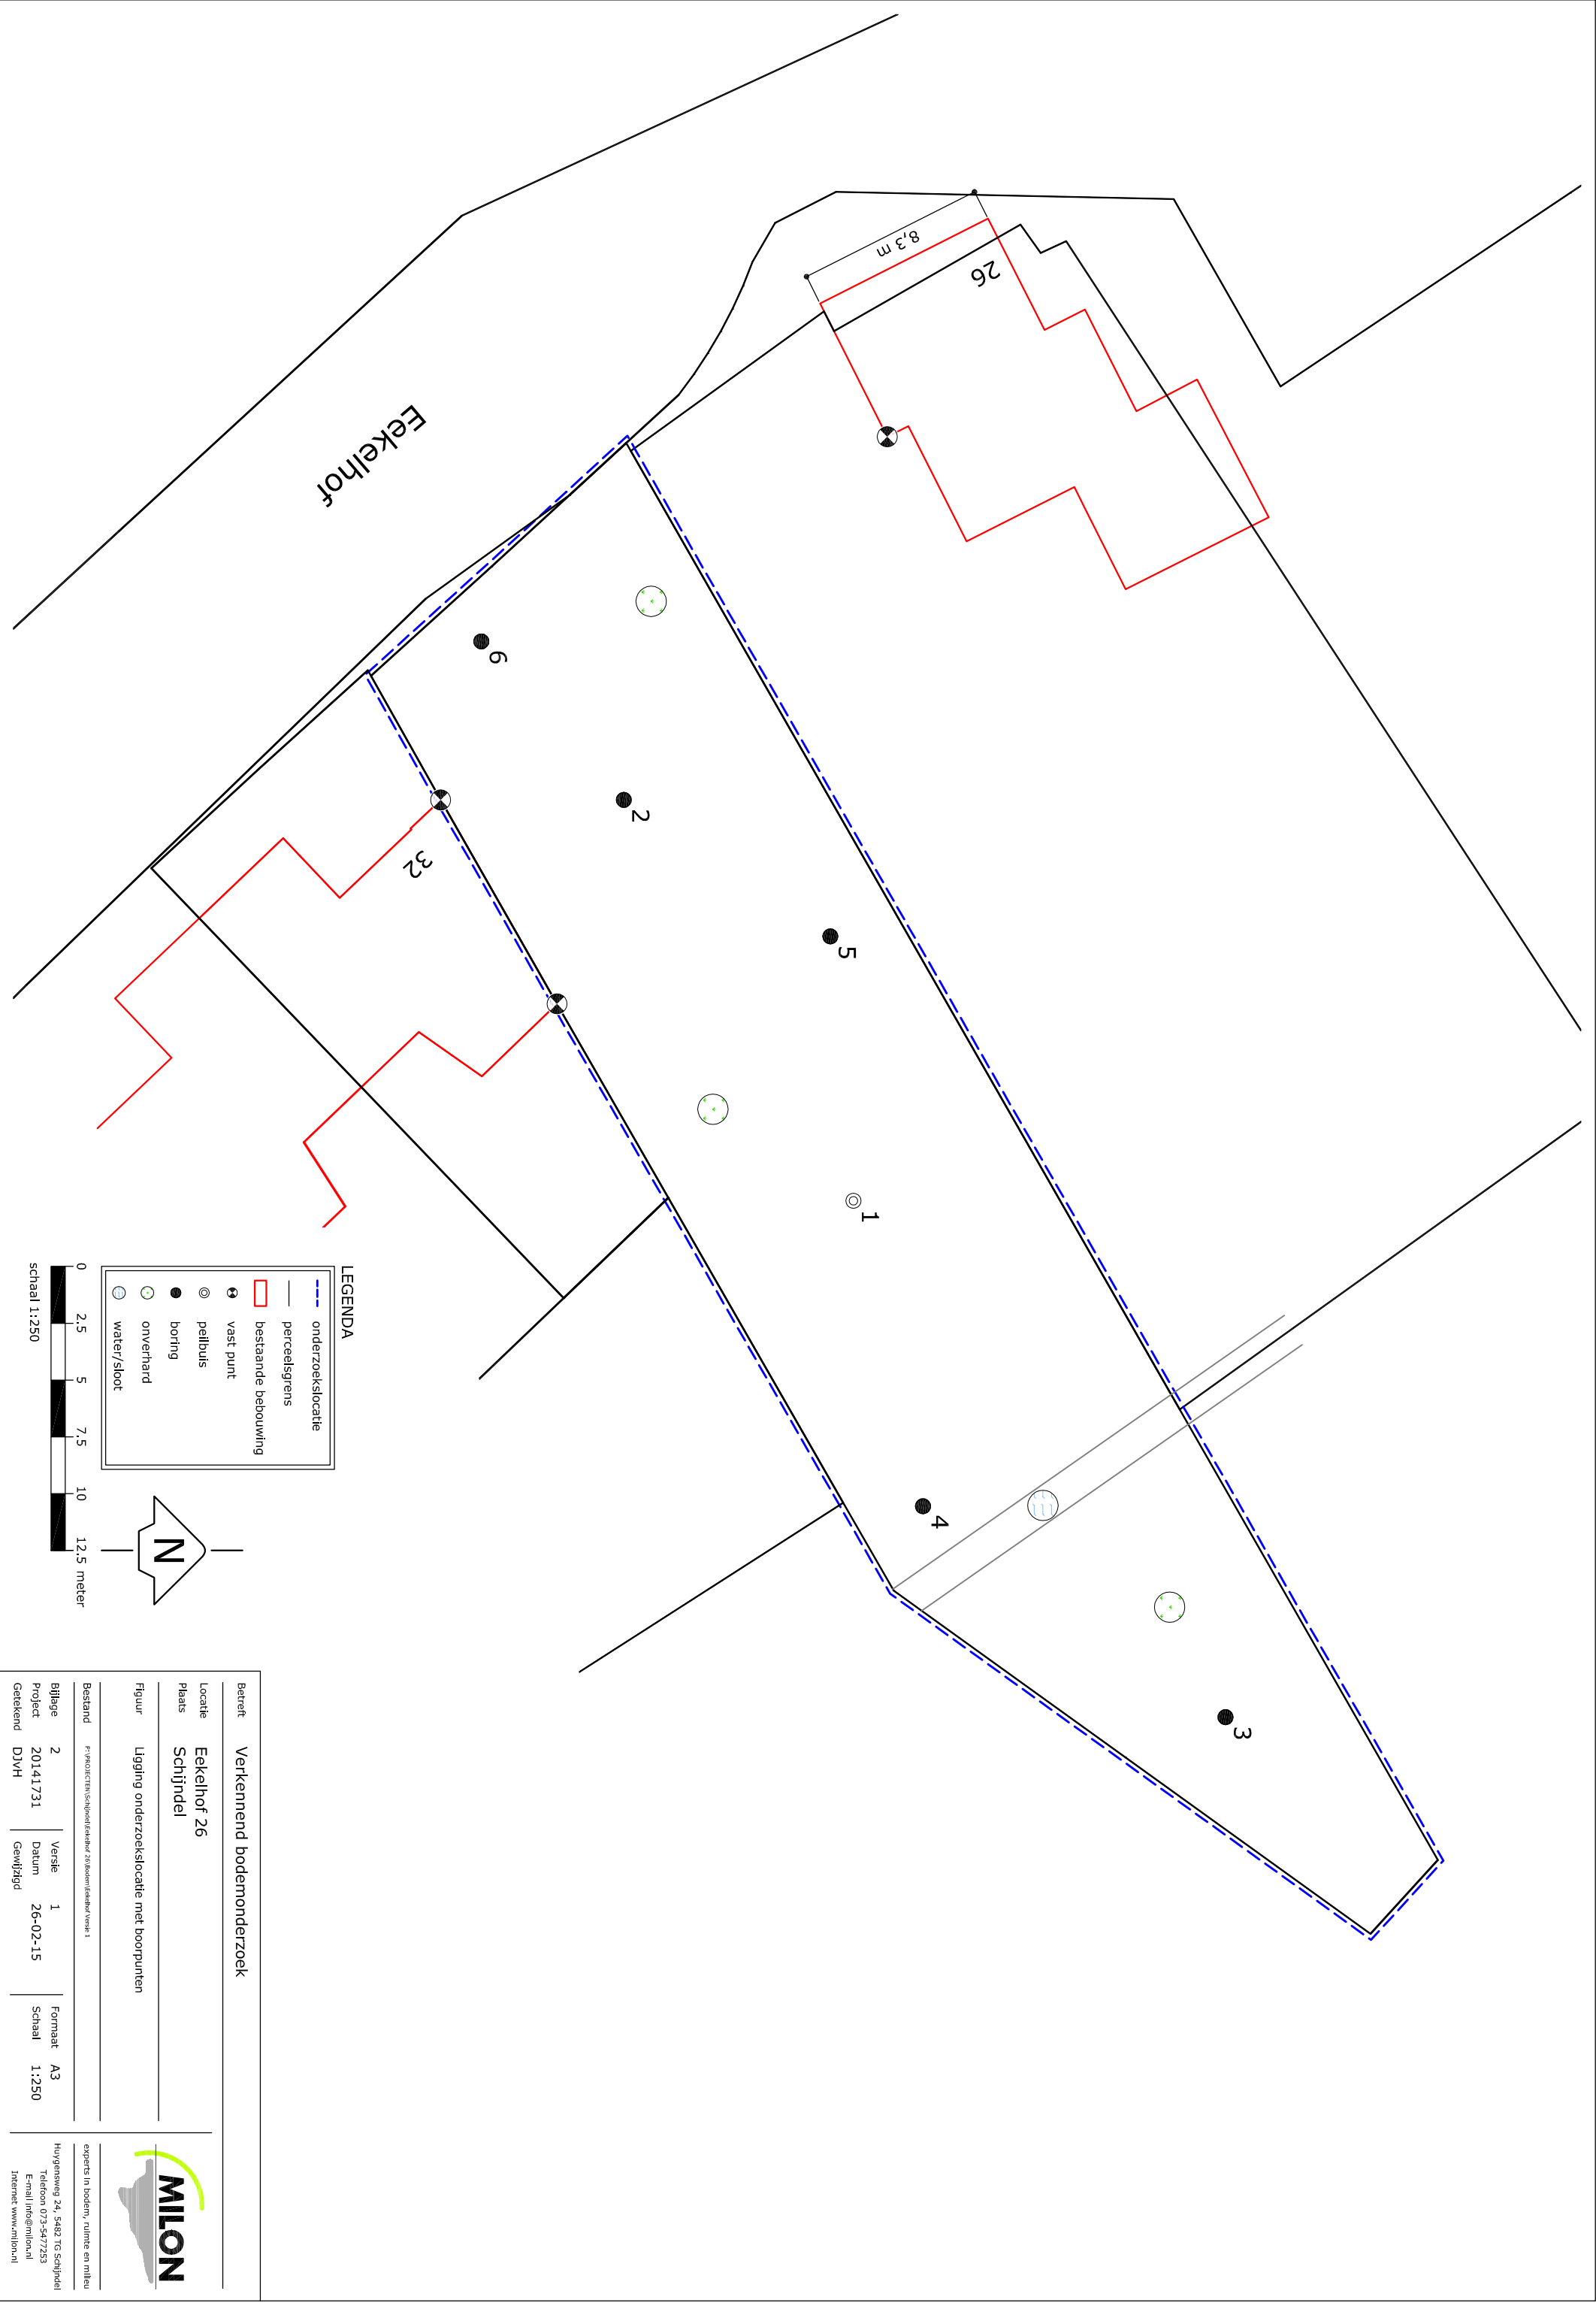
Vervolgonderzoek naar de licht verhoogde concentraties wordt niet zinvol geacht. Dit verkennend bodemonderzoek is geen bewijsmiddel zoals bedoeld in het Besluit bodemkwaliteit. Afhankelijk van de bestemming en toepassing bij afvoer van de grond kan een partijkeuring (AP04) noodzakelijk zijn.

Bijlagen

Bijlage 1



Bijlage 2



Betreft	Verkennd bodemonderzoek				
Locatie	Eekelhof 26				
Plaats	Schijndel				
Figuur	Ligging onderzoekslocatie met boorpunten				
Bestand	p:\producten\schijndel\eekehof 26\beem\eekehof_vraag 1				
Bijlage	2	Versie	1	Formaat	A3
Project	20141731	Datum	26-02-15	Schaal	1:250
Getekend	DIJH	Gewijzigd			



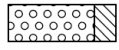
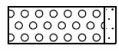
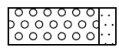
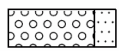
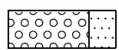
experts in bodem, ruimte en milieu

Huygenweg 24, 5482 TG Schijndel
Telefoon 073-5477253
E-mail info@milon.nl
Internet www.milon.nl

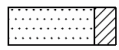
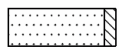
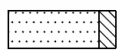
Bijlage 3

Legenda (conform NEN 5104)

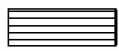
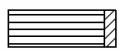
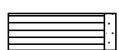
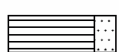
grind

	Grind, siltig
	Grind, zwak zandig
	Grind, matig zandig
	Grind, sterk zandig
	Grind, uiterst zandig

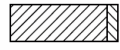
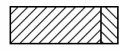
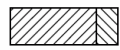
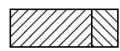
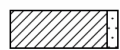
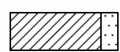
zand

	Zand, kleiig
	Zand, zwak siltig
	Zand, matig siltig
	Zand, sterk siltig
	Zand, uiterst siltig

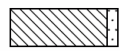
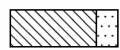
veen

	Veen, mineraalarm
	Veen, zwak kleiig
	Veen, sterk kleiig
	Veen, zwak zandig
	Veen, sterk zandig

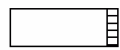
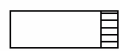
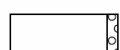
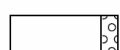
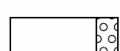
klei

	Klei, zwak siltig
	Klei, matig siltig
	Klei, sterk siltig
	Klei, uiterst siltig
	Klei, zwak zandig
	Klei, matig zandig
	Klei, sterk zandig

leem

	Leem, zwak zandig
	Leem, sterk zandig

overige toevoegingen

	zwak humeus
	matig humeus
	sterk humeus
	zwak grindig
	matig grindig
	sterk grindig

geur

	geen geur
	zwakke geur
	matige geur
	sterke geur
	uiterste geur

olie

	geen olie-water reactie
	zwakke olie-water reactie
	matige olie-water reactie
	sterke olie-water reactie
	uiterste olie-water reactie

p.i.d.-waarde

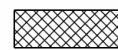
	>0
	>1
	>10
	>100
	>1000
	>10000

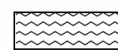
monsters

	geroerd monster
	ongeroerd monster

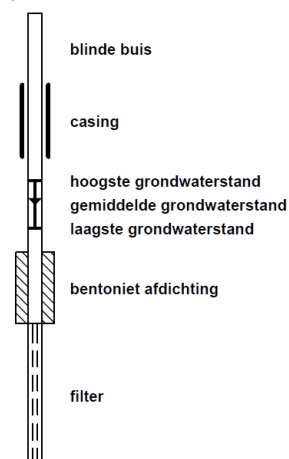
overig

	bijzonder bestanddeel
	Gemiddeld hoogste grondwaterstand
	grondwaterstand
	Gemiddeld laagste grondwaterstand

	slib
---	------

	water
---	-------

peilbuis

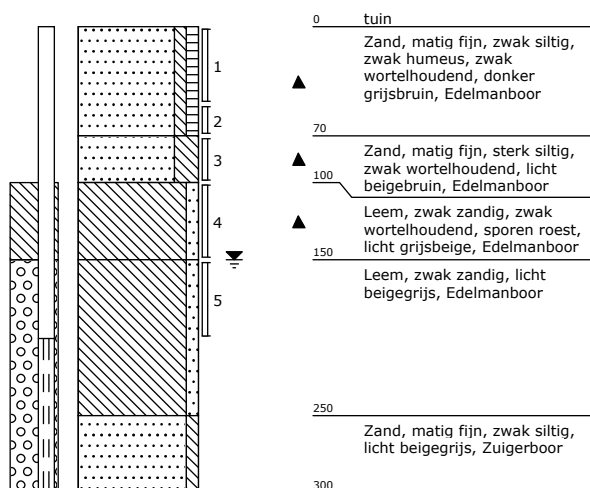


Projectnaam: Eekelhof 26
 Plaats: Schijndel
 Projectcode: 20141731
 Projectleider: D.J. (Jeffrey) van Hout
 Veldwerkcoördinator: M.H.J. (Mark) Schalkx
 Pagina: 1 van 1

Huygensweg 24
 5482 TG Schijndel
 Telefoon 073 - 547 72 53
 E-mail info@milon.nl
 Internet www.milon.nl

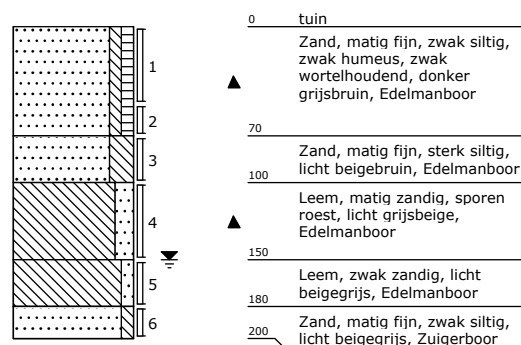
Boring 01

Datum: 17-02-2015



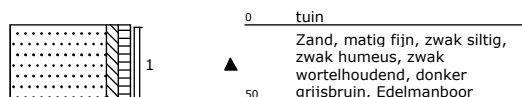
Boring 02

Datum: 17-02-2015



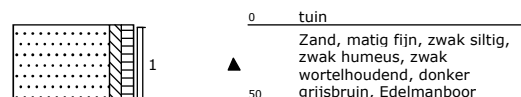
Boring 03

Datum: 17-02-2015



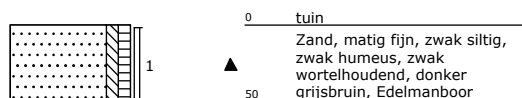
Boring 04

Datum: 17-02-2015



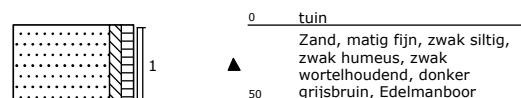
Boring 05

Datum: 17-02-2015



Boring 06

Datum: 17-02-2015



Bijlage 4

Tabel 1: Gemeten gehalten in grond met beoordeling conform de Wet Bodembescherming

Grondmonster		mm01	mm02
Certificaatcode		2015017038	2015017038
Deelmonsters		01, 02, 03, 04, 05, 06	01, 01, 02, 02
Monstertraject (m -mv)		0,00 - 0,50	1,00 - 2,00
Humus	% ds	3,2	1,0
Lutum	% ds	3,3	13
Datum van toetsing		26-2-2015	26-2-2015
Monsterconclusie		Voldoet aan Achtergrondwaarde	Voldoet aan Achtergrondwaarde
		Meetw GSSD Index	Meetw GSSD Index
OVERIG			
Droge stof	% m/m	83,4	81,5 ⁽⁶⁾
Lutum	%	3,3	13
Organische stof (humus)	%	3,2	1,0
Gloeirest	% (m/m) ds	96,6	98,1
METALEN			
barium	mg/kg ds	56	42
cadmium	mg/kg ds	0,36	0,2 ⁽⁶⁾
kobalt	mg/kg ds	4,5	5,9
koper	mg/kg ds	19	8,3
kwik	mg/kg ds	0,06	0,05
molybdeen	mg/kg ds	<1,5	<1,5
nikkel	mg/kg ds	7,7	18
lood	mg/kg ds	38	<10
zink	mg/kg ds	73	32
MINERALE OLIE			
Minerale olie C10 - C12	mg/kg ds	3,4	3,1
Minerale olie C12 - C16	mg/kg ds	<5	<5
Minerale olie C16 - C21	mg/kg ds	<5	<5
Minerale olie C21 - C30	mg/kg ds	<11	<11
Minerale olie C30 - C35	mg/kg ds	6,7	<5
Minerale olie C35 - C40	mg/kg ds	<6	<6
minerale olie	mg/kg ds	<35	<35
PAK			
naftaleen	mg/kg ds	<0,05	<0,05
fenanthreen	mg/kg ds	0,056	0,06
anthraceen	mg/kg ds	<0,05	<0,05
fluorantheen	mg/kg ds	0,12	0,066
benzo(a)anthraceen	mg/kg ds	0,066	0,058
chryseen	mg/kg ds	0,082	0,058
benzo(k)fluorantheen	mg/kg ds	<0,05	<0,05
benzo(a)pyreen	mg/kg ds	0,05	<0,05
benzo(g,h,i)pyreen	mg/kg ds	<0,05	<0,05
indeno-(1,2,3-c,d)pyreen	mg/kg ds	0,05	<0,05
PAK	mg/kg ds	0,56	0,45
PAK	mg/kg ds	0,56	0,45
PCB`S			
PCB 28	mg/kg ds	<0,001	<0,001
PCB 52	mg/kg ds	<0,001	<0,001
PCB 101	mg/kg ds	<0,001	<0,001
PCB 118	mg/kg ds	<0,001	<0,001
PCB 138	mg/kg ds	0,0011	<0,001
PCB 153	mg/kg ds	0,001	<0,001
PCB 180	mg/kg ds	<0,001	<0,001
PCB (7) (som, 0.7 factor)	mg/kg ds	0,0056	0,0049
PCB (som 7)	mg/kg ds	0,018	<0,025

----- : Geen toetsnorm aanwezig
< : kleiner dan de detectielimiet
8,88 : <= Achtergrondwaarde
8,88 : <= Interventiewaarde
8.88 : > Interventiewaarde
6 : Heeft geen normwaarde
: verhoogde rapportagegrens
GSSD : Gestandaardiseerde meetwaarde
Index : (GSSD - AW) / (I - AW)

- Getoetst via de BoToVa service, versie 2.0.0 -

Tabel 2: Normwaarden conform de Wet Bodembescherming

		AW	WO	IND	I
METALEN					
cadmium	mg/kg ds	0,6	1,2	4,3	13
kobalt	mg/kg ds	15	35	190	190
koper	mg/kg ds	40	54	190	190
kwik	mg/kg ds	0,15	0,83	4,8	36
molybdeen	mg/kg ds	1,5	88	190	190
nikkel	mg/kg ds	35	39	100	100
lood	mg/kg ds	50	210	530	530
zink	mg/kg ds	140	200	720	720
MINERALE OLIE					
minerale olie	mg/kg ds	190	190	500	5000
PAK					
PAK	mg/kg ds	1,5	6,8	40	40
PCB`S					
PCB (som 7)	mg/kg ds	0,02	0,04	0,5	1

Tabel 3: Gemeten concentraties in grondwater met beoordeling conform de Wet Bodembescherming

Watermonster		01-1-1		
Datum		24-2-2015		
Filterstelling (m -mv)		2,00 - 3,00		
Datum van toetsing		26-2-2015		
Monsterconclusie		Overschrijding Streefwaarde		
		Meetw	GSSD	Index
METALEN				
barium	µg/l	44	44	-0,01
cadmium	µg/l	<0,2	<0,1	-0,05
kobalt	µg/l	<2	<1	-0,24
koper	µg/l	<2	<1	-0,23
kwik	µg/l	0,082	0,082	0,13
molybdeen	µg/l	<2	<1	-0,01
nikkel	µg/l	3,6	3,6	-0,19
lood	µg/l	<2	<1	-0,23
zink	µg/l	<10	<7	-0,08
MINERALE OLIE				
Minerale olie C10 - C12	µg/l	<4	3 ⁽⁶⁾	
Minerale olie C12 - C16	µg/l	<7	5 ⁽⁶⁾	
Minerale olie C16 - C21	µg/l	<8	6 ⁽⁶⁾	
Minerale olie C21 - C30	µg/l	<15	11 ⁽⁶⁾	
Minerale olie C30 - C35	µg/l	<8	6 ⁽⁶⁾	
Minerale olie C35 - C40	µg/l	<8	6 ⁽⁶⁾	
minerale olie	µg/l	<50	<35	-0,03
PAK				
naftaleen	µg/l	<0,02	<0,01	0
PAK	-		<0,00020 ⁽¹¹⁾	
AROMATISCHE VERBINDINGEN				
BTEX (som)	µg/l	<0,9	0,6 ⁽⁶⁾	
xylenen (som, 0.7 factor)	µg/l	0,21		
benzeen	µg/l	<0,2	<0,1	-0
ethylbenzeen	µg/l	<0,2	<0,1	-0,03
tolueen	µg/l	<0,2	<0,1	-0,01
xylenen (som)	µg/l		<0,21	0
meta-/para-xyleen (som)	µg/l	<0,2	<0,1	
ortho-xyleen	µg/l	<0,1	<0,1	
styreen (Vinylbenzeen)	µg/l	<0,2	<0,1	-0,02
som 16 aromatische oplosmiddelen	µg/l		<0,77 ^(2,14)	
FREONEN				
1,2-dichloorpropaan	µg/l	<0,2	<0,1	
GECHLOREERDE KOOLWATERSTOFFEN				
1,3-dichloorpropaan	µg/l	<0,2	<0,1	
CKW (som)	µg/l	<1,6		
1,1-dichloorpropaan	µg/l	<0,2	<0,1	
dichloorpropaan	µg/l		<0,42	-0
1.2-dichloorethenen (som, 0.7 facto)	µg/l	0,14		
dichloorpropanen (0,7 som, 1,1+1,2+)	µg/l	0,42		
cis + trans-1,2-	µg/l		<0,14	0,01

Watermonster		01-1-1		
Datum		24-2-2015		
Filterstelling (m -mv)		2,00 - 3,00		
Datum van toetsing		26-2-2015		
Monsterconclusie		Overschrijding Streefwaarde		
dichlooretheen				
1,1-dichlooretheen	µg/l	<0,1	<0,1	0,01
cis-1,2-dichlooretheen	µg/l	<0,1	<0,1	
trans-1,2-dichlooretheen	µg/l	<0,1	<0,1	
dichloormethaan	µg/l	<0,2	<0,1	0
trichloormethaan (Chloroform)	µg/l	<0,2	<0,1	-0,01
tribroommethaan (bromoform)	µg/l	<0,2	<0,1 ⁽¹⁴⁾	
tetrachloormethaan (Tetra)	µg/l	<0,1	<0,1	0,01
1,1-dichloorethaan	µg/l	<0,2	<0,1	-0,01
1,2-dichloorethaan	µg/l	<0,2	<0,1	-0,02
1,1,1-trichloorethaan	µg/l	<0,1	<0,1	0
1,1,2-trichloorethaan	µg/l	<0,1	<0,1	0
trichlooretheen (Tri)	µg/l	<0,2	<0,1	-0,05
tetrachlooretheen (Per)	µg/l	<0,1	<0,1	0
vinylchloride	µg/l	<0,1	<0,1	0,02

----- : Geen toetsnorm aanwezig
< : kleiner dan de detectielimiet
8,88 : <= Streefwaarde
8,88 : > Streefwaarde
8,88 : > Interventiewaarde
11 : Enkele parameters ontbreken in de berekening van de somfractie
14 : Streefwaarde ontbreekt zorgplicht van toepassing
2 : Enkele parameters ontbreken in de som
6 : Heeft geen normwaarde
: verhoogde rapportagegrens
GSSD : Gestandaardiseerde meetwaarde
Index : (GSSD - S) / (I - S)

- Getoetst via de BoToVa service, versie 2.0.0 -

Tabel 4: Normwaarden conform de Wet Bodembescherming

		S	S Diep	Indicatief	I
METALEN					
barium	µg/l	50	200		625
cadmium	µg/l	0,4	0,06		6
kobalt	µg/l	20	0,7		100
koper	µg/l	15	1,3		75
kwik	µg/l	0,05	0,01		0,3
molybdeen	µg/l	5	3,6		300
nikkel	µg/l	15	2,1		75
lood	µg/l	15	1,7		75
zink	µg/l	65	24		800
MINERALE OLIE					
minerale olie	µg/l	50			600

		S	S Diep	Indicatief	I
PAK					
naftaleen	µg/l	0,01			70
AROMATISCHE VERBINDINGEN					
benzeen	µg/l	0,2			30
ethylbenzeen	µg/l	4			150
tolueen	µg/l	7			1000
xylenen (som)	µg/l	0,2			70
styreen (Vinylbenzeen)	µg/l	6			300
som 16 aromatische oplosmiddelen	µg/l			150	
GECHLOREERDE KOOLWATERSTOFFEN					
dichloorpropaan	µg/l	0,8			80
cis + trans-1,2-dichlooretheen	µg/l	0,01			20
1,1-dichlooretheen	µg/l	0,01			10
dichloormethaan	µg/l	0,01			1000
trichloormethaan (Chloroform)	µg/l	6			400
tribroommethaan (bromoform)	µg/l				630
tetrachloormethaan (Tetra)	µg/l	0,01			10
1,1-dichloorethaan	µg/l	7			900
1,2-dichloorethaan	µg/l	7			400
1,1,1-trichloorethaan	µg/l	0,01			300
1,1,2-trichloorethaan	µg/l	0,01			130
trichlooretheen (Tri)	µg/l	24			500
tetrachlooretheen (Per)	µg/l	0,01			40
vinylchloride	µg/l	0,01			5

Bijlage 5

MILON bv
T.a.v. Jeffrey van Hout
Huygensweg 24
5482 TG SCHIJNDEL

Analysecertificaat

Datum: 23-02-2015

Hierbij ontvangt u de resultaten van het navolgende laboratoriumonderzoek.

Certificaatnummer/Versie	2015017038/1
Uw project/verslagnummer	20141731
Uw projectnaam	Eekelhof 26
Uw ordernummer	
Monster(s) ontvangen	17-02-2015

Dit certificaat mag uitsluitend in zijn geheel worden gereproduceerd.

De grondmonsters worden tot 6 weken na datum ontvangst bewaard en watermonsters tot 2 weken na datum ontvangst. Zonder tegenbericht worden de monsters nadien afgevoerd.

Indien de monsters langer bewaard dienen te blijven verzoeken wij U dit exemplaar uiterlijk 1 week voor afloop van de standaardbewaarperiode ondertekend aan ons te retourneren. Voor de kosten van het langer bewaren van monsters verwijzen wij naar de prijslijst.

Bewaren tot:

Datum:

Naam:

Handtekening:

Wij vertrouwen erop uw opdracht hiermee naar verwachting te hebben uitgevoerd, mocht U naar aanleiding van dit analysecertificaat nog vragen hebben verzoeken wij U contact op te nemen met de afdeling Verkoop en Advies.

Met vriendelijke groet,

Eurofins Analytico B.V.



Ing. A. Veldhuizen
Technical Manager

Eurofins Analytico B.V.

Gildeweg 44-46
3771 NB Barneveld
P.O. Box 459
3770 AL Barneveld NL

Tel. +31 (0)34 242 63 00
Fax +31 (0)34 242 63 99
E-mail info-env@eurofins.nl
Site www.eurofins.nl

BNP Paribas S.A. 227 9245 25
VAT/BTW No. NL 8043.14.883.B01
KvK No. 09088623
IBAN: NL71BNPA0227924525
BIC: BNPANL2A

Eurofins Analytico B.V. is ISO 14001: 2004 gecertificeerd door TÜV en erkend door het Vlaamse Gewest (OVAM en Dep. LNE), het Brusselse Gewest (BIM), het Waalse Gewest (DGRNE-OWD) en door de overheden van Frankrijk en Luxemburg (MEV).

Analysecertificaat

Uw project/verslagnummer	20141731	Certificaatnummer/Versie	2015017038/1
Uw projectnaam	Eekelhof 26	Startdatum	17-02-2015
Uw ordernummer		Rapportagedatum	23-02-2015/07:55
		Bijlage	A, B, C
Monsternemer		Pagina	1/2
Monstermatrix	Grond; Grond (AS3000)		
Projectcode	3211 - Milon		

Analyse	Eenheid	1	2
Voorbehandeling			
Cryogeen malen AS3000		Uitgevoerd	Uitgevoerd
Bodemkundige analyses			
S Droge stof	% (m/m)	83.4	81.5
S Organische stof	% (m/m) ds	3.2	1.0
Q Gloeirest	% (m/m) ds	96.6	98.1
S Korrelgrootte < 2 µm (Lutum)	% (m/m) ds	3.3	12.5
Metalen			
S Barium (Ba)	mg/kg ds	56	42
S Cadmium (Cd)	mg/kg ds	0.36	<0.20
S Kobalt (Co)	mg/kg ds	4.5	5.9
S Koper (Cu)	mg/kg ds	19	8.3
S Kwik (Hg)	mg/kg ds	0.060	<0.050
S Molybdeen (Mo)	mg/kg ds	<1.5	<1.5
S Nikkel (Ni)	mg/kg ds	7.7	18
S Lood (Pb)	mg/kg ds	38	<10
S Zink (Zn)	mg/kg ds	73	32
Minerale olie			
Minerale olie (C10-C12)	mg/kg ds	3.4	3.1
Minerale olie (C12-C16)	mg/kg ds	<5.0	<5.0
Minerale olie (C16-C21)	mg/kg ds	<5.0	<5.0
Minerale olie (C21-C30)	mg/kg ds	<11	<11
Minerale olie (C30-C35)	mg/kg ds	6.7	<5.0
Minerale olie (C35-C40)	mg/kg ds	<6.0	<6.0
S Minerale olie totaal (C10-C40)	mg/kg ds	<35	<35
Polychloorbifenylen, PCB			
S PCB 28	mg/kg ds	<0.0010	<0.0010
S PCB 52	mg/kg ds	<0.0010	<0.0010
S PCB 101	mg/kg ds	<0.0010	<0.0010
S PCB 118	mg/kg ds	<0.0010	<0.0010

Nr.	Monsteromschrijving	Datum monstername	Monster nr.
1	mm01	17-Feb-2015	8463103
2	mm02	17-Feb-2015	8463104

Q: door RvA geaccrediteerde verrichting
A: AP04 erkende verrichting
S: AS 3000 erkende verrichting

Dit certificaat mag uitsluitend in zijn geheel worden gereproduceerd.

Eurofins Analytico B.V.

Gildeweg 44-46
3771 NB Barneveld
P.O. Box 459
3770 AL Barneveld NL
Tel. +31 (0)34 242 63 00
Fax +31 (0)34 242 63 99
E-mail info-env@eurofins.nl
Site www.eurofins.nl

BNP Paribas S.A. 227 9245 25
VAT/BTW No. NL 8043.14.883.B01
KvK No. 09088623
IBAN: NL71BNP0227924525
BIC: BNPANL2A

Eurofins Analytico B.V. is ISO 14001: 2004 gecertificeerd door TÜV en erkend door het Vlaamse Gewest (OVAM en Dep. LNE), het Brusselse Gewest (BIM), het Waalse Gewest (DGRNE-OWD) en door de overheden van Frankrijk en Luxemburg (MEV).


TESTEN
RvA L010

Analysecertificaat

Uw project/verslagnummer	20141731	Certificaatnummer/Versie	2015017038/1
Uw projectnaam	Eekelhof 26	Startdatum	17-02-2015
Uw ordernummer		Rapportagedatum	23-02-2015/07:55
Monsternemer		Bijlage	A, B, C
Monstermatrix	Grond; Grond (AS3000)	Pagina	2/2
Projectcode	3211 - Milon		

Analyse	Eenheid	1	2
S PCB 138	mg/kg ds	0.0011	<0.0010
S PCB 153	mg/kg ds	0.0010	<0.0010
S PCB 180	mg/kg ds	<0.0010	<0.0010
S PCB (som 7) (factor 0,7)	mg/kg ds	0.0056	0.0049 ¹⁾
Polycyclische Aromatische Koolwaterstoffen, PAK			
S Naftaleen	mg/kg ds	<0.050	<0.050
S Fenanthreen	mg/kg ds	0.056	0.060
S Anthraceen	mg/kg ds	<0.050	<0.050
S Fluorantheen	mg/kg ds	0.12	0.066
S Benzo(a)anthraceen	mg/kg ds	0.066	0.058
S Chryseen	mg/kg ds	0.082	0.058
S Benzo(k)fluorantheen	mg/kg ds	<0.050	<0.050
S Benzo(a)pyreen	mg/kg ds	0.050	<0.050
S Benzo(ghi)peryleen	mg/kg ds	<0.050	<0.050
S Indeno(123-cd)pyreen	mg/kg ds	0.050	<0.050
S PAK VROM (10) (factor 0,7)	mg/kg ds	0.56	0.45

Nr.	Monsteromschrijving	Datum monstername	Monster nr.
1	mm01	17-Feb-2015	8463103
2	mm02	17-Feb-2015	8463104

Eurofins Analytico B.V.



Q: door RVA geaccrediteerde verrichting
A: AP04 erkende verrichting
S: AS 3000 erkende verrichting

Dit certificaat mag uitsluitend in zijn geheel worden gereproduceerd.

Akkoord
Pr.coörd.

JV

Gildeweg 44-46
3771 NB Barneveld
P.O. Box 459
3770 AL Barneveld NL
Tel. +31 (0)34 242 63 00
Fax +31 (0)34 242 63 99
E-mail info-env@eurofins.nl
Site www.eurofins.nl

BNP Paribas S.A. 227 9245 25
VAT/BTW No. NL 8043.14.883.B01
KvK No. 09088623
IBAN: NL71BNP0227924525
BIC: BNPANL2A

Eurofins Analytico B.V. is ISO 14001: 2004 gecertificeerd door TÜV en erkend door het Vlaamse Gewest (OVAM en Dep. LNE), het Brusselse Gewest (BIM), het Waalse Gewest (DGRNE-OWD) en door de overheden van Frankrijk en Luxemburg (MEV).



Bijlage (A) met deelmonsterinformatie behorende bij analysecertificaat 2015017038/1

Pagina 1/1

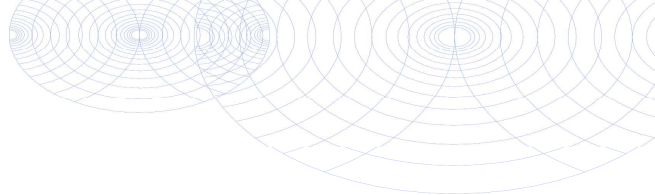
Monster nr.	Boornr	Omschrijving	Van	Tot	Barcode	Monsteromschrijving
8463103	03	1	0	50	0532054748	mm01
8463103	04	1	0	50	0532054747	
8463103	05	1	0	50	0532055706	
8463103	06	1	0	50	0532055707	
8463103	01	1	0	50	0532054594	
8463103	02	1	0	50	0532055718	
8463104	01	4	100	150	0532055716	mm02
8463104	02	4	100	150	0532055713	
8463104	01	5	150	200	0532055715	
8463104	02	5	150	180	0532055708	

Eurofins Analytico B.V.

Gildeweg 44-46
3771 NB Barneveld
P.O. Box 459
3770 AL Barneveld NL
Tel. +31 (0)34 242 63 00
Fax +31 (0)34 242 63 99
E-mail info-env@eurofins.nl
Site www.eurofins.nl

BNP Paribas S.A. 227 9245 25
VRT/BTW No. NL 8043.14.883.B01
KvK No. 09088623
IBAN: NL71BNPA0227924525
BIC: BNPNL2A

Eurofins Analytico B.V. is ISO 14001: 2004 gecertificeerd door TÜV en erkend door het Vlaamse Gewest (OVAM en Dep. LNE), het Brusselse Gewest (BIM), het Waalse Gewest (DGRNE-OWD) en door de overheden van Frankrijk en Luxemburg (MEV).

**Bijlage (B) met opmerkingen behorende bij analysecertificaat 2015017038/1**

Pagina 1/1

Opmerking 1)De toetswaarde van de som is gelijk aan de sommatie van $0,7 \cdot RG$ **Eurofins Analytico B.V.**

Gildeweg 44-46 Tel. +31 (0)34 242 63 00
3771 NB Barneveld Fax +31 (0)34 242 63 99
P.O. Box 459 E-mail info-env@eurofins.nl
3770 AL Barneveld NL Site www.eurofins.nl

BNP Paribas S.A. 227 9245 25
VAT/BTW No. NL 8043.14.883.B01
KvK No. 09088623
IBAN: NL71BNPA0227924525
BIC: BNPANL2A

Eurofins Analytico B.V. is ISO 14001: 2004 gecertificeerd door TÜV en erkend door het Vlaamse Gewest (OVAM en Dep. LNE), het Brusselse Gewest (BIM), het Waalse Gewest (DGRNE-OWD) en door de overheden van Frankrijk en Luxemburg (MEV).

Bijlage (C) met methodeverwijzingen behorende bij analysecertificaat 2015017038/1

Pagina 1/1

Analyse	Methode	Techniek	Methode referentie
Cryogeen malen AS3000	W0106	Voorbehandeling	Cf. AS3000
Droge Stof	W0104	Gravimetrie	Cf. pb 3010-2 en gw. NEN-ISO 11465
Organische stof (gloeirest)	W0109	Gravimetrie	Cf. pb 3010-3 en cf. NEN 5754
Lutum (fractie < 2 µm)	W0171	Sedimentatie	Cf. pb 3010-4 en cf. NEN 5753
Barium (Ba)	W0423	ICP-MS	Cf. pb 3010-5 en cf. NEN-EN-ISO 17294-2
Cadmium (Cd)	W0423	ICP-MS	Cf. pb 3010-5 en cf. NEN-EN-ISO 17294-2
Kobalt (Co)	W0423	ICP-MS	Cf. pb 3010-5 en cf. NEN-EN-ISO 17294-2
Koper (Cu)	W0423	ICP-MS	Cf. pb 3010-5 en cf. NEN-EN-ISO 17294-2
Kwik (Hg)	W0423	ICP-MS	Cf. pb 3010-5 en cf. NEN-EN-ISO 17294-2
Molybdeen (Mo)	W0423	ICP-MS	Cf. pb 3010-5 en cf. NEN-EN-ISO 17294-2
Nikkel (Ni)	W0423	ICP-MS	Cf. pb 3010-5 en cf. NEN-EN-ISO 17294-2
Lood (Pb)	W0423	ICP-MS	Cf. pb 3010-5 en cf. NEN-EN-ISO 17294-2
Zink (Zn)	W0423	ICP-MS	Cf. pb 3010-5 en cf. NEN-EN-ISO 17294-2
Minerale olie (GC) (C10 - C40)	W0202	GC-FID	Cf. pb 3010-7 en cf. NEN 6978
PCB (7)	W0271	GC-MS	Cf. pb 3010-8 en gw. NEN 6980
PAK (10 VR0M)	W0271	GC-MS	Cf. pb. 3010-6 en gw. NEN-ISO 18287
PAK som AS3000/AP04	W0271	GC-MS	Cf. pb. 3010-6 en gw. NEN-ISO 18287

Eurofins Analytico B.V.

Gildeweg 44-46
3771 NB Barneveld
P.O. Box 459
3770 AL Barneveld NL
Tel. +31 (0)34 242 63 00
Fax +31 (0)34 242 63 99
E-mail info-env@eurofins.nl
Site www.eurofins.nl

BNP Paribas S.A. 227 9245 25
VAT/BTW No. NL 8043.14.883.B01
KvK No. 09088623
IBAN: NL71BNP00227924525
BIC: BNPANL2A

Eurofins Analytico B.V. is ISO 14001: 2004 gecertificeerd door TÜV en erkend door het Vlaamse Gewest (OVAM en Dep. LNE), het Brusselse Gewest (BIM), het Waalse Gewest (DGRNE-OWD) en door de overheden van Frankrijk en Luxemburg (MEV).

MILON bv
T.a.v. Jeffrey van Hout
Huygensweg 24
5482 TG SCHIJNDEL

Analyscertificaat

Datum: 26-02-2015

Hierbij ontvangt u de resultaten van het navolgende laboratoriumonderzoek.

Certificaatnummer/Versie	2015019762/1
Uw project/verslagnummer	20141731
Uw projectnaam	Eekelhof 26
Uw ordernummer	
Monster(s) ontvangen	24-02-2015

Dit certificaat mag uitsluitend in zijn geheel worden gereproduceerd.

De grondmonsters worden tot 6 weken na datum ontvangst bewaard en watermonsters tot 2 weken na datum ontvangst. Zonder tegenbericht worden de monsters nadien afgevoerd.

Indien de monsters langer bewaard dienen te blijven verzoeken wij U dit exemplaar uiterlijk 1 week voor afloop van de standaardbewaarperiode ondertekend aan ons te retourneren. Voor de kosten van het langer bewaren van monsters verwijzen wij naar de prijslijst.

Bewaren tot:

Datum:

Naam:

Handtekening:

Wij vertrouwen erop uw opdracht hiermee naar verwachting te hebben uitgevoerd, mocht U naar aanleiding van dit analysecertificaat nog vragen hebben verzoeken wij U contact op te nemen met de afdeling Verkoop en Advies.

Met vriendelijke groet,

Eurofins Analytico B.V.



Ing. A. Veldhuizen
Technical Manager

Eurofins Analytico B.V.

Gildeweg 44-46
3771 NB Barneveld
P.O. Box 459
3770 AL Barneveld NL

Tel. +31 (0)34 242 63 00
Fax +31 (0)34 242 63 99
E-mail info-env@eurofins.nl
Site www.eurofins.nl

BNP Paribas S.A. 227 9245 25
VAT/BTW No. NL 8043.14.883.B01
KvK No. 09088623
IBAN: NL71BNPA0227924525
BIC: BNPANL2A

Eurofins Analytico B.V. is ISO 14001: 2004 gecertificeerd door TÜV en erkend door het Vlaamse Gewest (OVAM en Dep. LNE), het Brusselse Gewest (BIM), het Waalse Gewest (DGRNE-OWD) en door de overheden van Frankrijk en Luxemburg (MEV).

Analysecertificaat

Uw project/verslagnummer 20141731
Uw projectnaam Eekelhof 26
Uw ordernummer

Certificaatnummer/Versie 2015019762/1
Startdatum 24-02-2015
Rapportagedatum 25-02-2015/15:58
Bijlage A,B,C
Pagina 1/2

Monsternemer
Monstermatrix Water; Water (AS3000)
Projectcode 3211 - Milon

Analyse	Eenheid	1
Metalen		
S Barium (Ba)	µg/L	44
S Cadmium (Cd)	µg/L	<0.20
S Kobalt (Co)	µg/L	<2.0
S Koper (Cu)	µg/L	<2.0
S Kwik (Hg)	µg/L	0.082
S Molybdeen (Mo)	µg/L	<2.0
S Nikkel (Ni)	µg/L	3.6
S Lood (Pb)	µg/L	<2.0
S Zink (Zn)	µg/L	<10
Vluchtige Aromatische Koolwaterstoffen		
S Benzeen	µg/L	<0.20
S Toluene	µg/L	<0.20
S Ethylbenzeen	µg/L	<0.20
S o-Xyleen	µg/L	<0.10
S m,p-Xyleen	µg/L	<0.20
S Xylenen (som) factor 0,7	µg/L	0.21 ¹⁾
BTEX (som)	µg/L	<0.90
S Naftaleen	µg/L	<0.020
S Styreen	µg/L	<0.20
Vluchtige organische halogeenkoolwaterstoffen		
S Dichloormethaan	µg/L	<0.20
S Trichloormethaan	µg/L	<0.20
S Tetrachloormethaan	µg/L	<0.10
S Trichlooretheen	µg/L	<0.20
S Tetrachlooretheen	µg/L	<0.10
S 1,1-Dichloorethaan	µg/L	<0.20
S 1,2-Dichloorethaan	µg/L	<0.20
S 1,1,1-Trichloorethaan	µg/L	<0.10
S 1,1,2-Trichloorethaan	µg/L	<0.10
S cis 1,2-Dichlooretheen	µg/L	<0.10

Nr. Monsteromschrijving

1 01-1-1

Datum monstername

24-Feb-2015

Monster nr.

8470742

Q: door RVA geaccrediteerde verrichting

A: AP04 erkende verrichting

S: AS 3000 erkende verrichting

Dit certificaat mag uitsluitend in zijn geheel worden gereproduceerd.

Eurofins Analytico B.V.

Gildeweg 44-46
3771 NB Barneveld
P.O. Box 459
3770 AL Barneveld NL
Tel. +31 (0)34 242 63 00
Fax +31 (0)34 242 63 99
E-mail info-env@eurofins.nl
Site www.eurofins.nl

BNP Paribas S.A. 227 9245 25
VAT/BTW No. NL 8043.14.883.B01
KvK No. 09088623
IBAN: NL71BNP0227924525
BIC: BNPANL2A

Eurofins Analytico B.V. is ISO 14001: 2004 gecertificeerd door TÜV en erkend door het Vlaamse Gewest (OVAM en Dep. LNE), het Brusselse Gewest (BIM), het Waalse Gewest (DGRNE-OWD) en door de overheden van Frankrijk en Luxemburg (MEV).



Analysecertificaat

Uw project/verslagnummer 20141731
Uw projectnaam Eekelhof 26
Uw ordernummer

Certificaatnummer/Versie 2015019762/1
Startdatum 24-02-2015
Rapportagedatum 25-02-2015/15:58
Bijlage A,B,C
Pagina 2/2

Monsternemer
Monstermatrix Water; Water (AS3000)
Projectcode 3211 - Milon

Analyse	Eenheid	1
S trans 1,2-Dichlooretheen	µg/L	<0.10
CKW (som)	µg/L	<1.6
S Tribroommethaan	µg/L	<0.20
S Vinylchloride	µg/L	<0.10
S 1,1-Dichlooretheen	µg/L	<0.10
S 1,2-Dichloorethenen (Som) factor 0,7	µg/L	0.14 ¹⁾
S 1,1-Dichloorpropaan	µg/L	<0.20
S 1,2-Dichloorpropaan	µg/L	<0.20
S 1,3-Dichloorpropaan	µg/L	<0.20
S Dichloorpropanen som factor 0.7	µg/L	0.42
Minerale olie		
Minerale olie (C10-C12)	µg/L	<4.0
Minerale olie (C12-C16)	µg/L	<7.0
Minerale olie (C16-C21)	µg/L	<8.0
Minerale olie (C21-C30)	µg/L	<15
Minerale olie (C30-C35)	µg/L	<8.0
Minerale olie (C35-C40)	µg/L	<8.0
S Minerale olie totaal (C10-C40)	µg/L	<50

Nr. Monsteromschrijving

1 01-1-1

Datum monstername

24-Feb-2015

Monster nr.

8470742

Eurofins Analytico B.V.



Q: door RvA geaccrediteerde verrichting
A: AP04 erkende verrichting
S: AS 3000 erkende verrichting

Dit certificaat mag uitsluitend in zijn geheel worden gereproduceerd.

Akkoord
Pr.coörd.

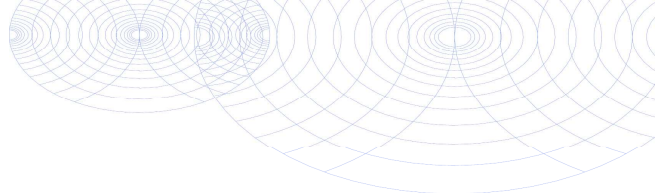
JV

Gildeweg 44-46 Tel. +31 (0)34 242 63 00
3771 NB Barneveld Fax +31 (0)34 242 63 99
P.O. Box 459 E-mail info-env@eurofins.nl
3770 AL Barneveld NL Site www.eurofins.nl

BNP Paribas S.A. 227 9245 25
VAT/BTW No. NL 8043.14.883.B01
KvK No. 09088623
IBAN: NL71BNP0227924525
BIC: BNPANL2A

Eurofins Analytico B.V. is ISO 14001: 2004 gecertificeerd door
TUV en erkend door het Vlaamse Gewest (OVAM en Dep. LNE),
het Brusselse Gewest (BIM), het Waalse Gewest (DGRNE-OWD)
en door de overheden van Frankrijk en Luxemburg (MEV).





Bijlage (A) met deelmonsterinformatie behorende bij analysecertificaat 2015019762/1

Pagina 1/1

Monster nr.	Boornr	Omschrijving	Van	Tot	Barcode	Monsteromschrijving
8470742	01	1	200	300	0800351268	01-1-1
8470742	01	2	200	300	0680097647	
8470742	01	3	200	300	0680097654	

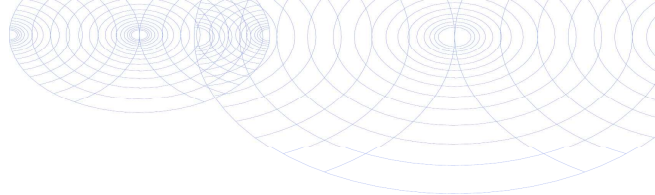


Eurofins Analytico B.V.

Gildeweg 44-46
3771 NB Barneveld
P.O. Box 459
3770 AL Barneveld NL
Tel. +31 (0)34 242 63 00
Fax +31 (0)34 242 63 99
E-mail info-env@eurofins.nl
Site www.eurofins.nl

BNP Paribas S.A. 227 9245 25
VAT/BTW No. NL 8043.14.883.B01
KvK No. 09088623
IBAN: NL71BNPA0227924525
BIC: BNPNL2A

Eurofins Analytico B.V. is ISO 14001: 2004 gecertificeerd door TÜV en erkend door het Vlaamse Gewest (OVAM en Dep. LNE), het Brusselse Gewest (BIM), het Waalse Gewest (DGRNE-OWD) en door de overheden van Frankrijk en Luxemburg (MEV).

**Bijlage (B) met opmerkingen behorende bij analysecertificaat 2015019762/1**

Pagina 1/1

Opmerking 1)De toetswaarde van de som is gelijk aan de sommatie van $0,7 \cdot RG$ **Eurofins Analytico B.V.**

Gildeweg 44-46 Tel. +31 (0)34 242 63 00
3771 NB Barneveld Fax +31 (0)34 242 63 99
P.O. Box 459 E-mail info-env@eurofins.nl
3770 AL Barneveld NL Site www.eurofins.nl

BNP Paribas S.A. 227 9245 25
VAT/BTW No. NL 8043.14.883.B01
KvK No. 09088623
IBAN: NL71BNPA0227924525
BIC: BNPANL2A

Eurofins Analytico B.V. is ISO 14001: 2004 gecertificeerd door TÜV en erkend door het Vlaamse Gewest (OVAM en Dep. LNE), het Brusselse Gewest (BIM), het Waalse Gewest (DGRNE-OWD) en door de overheden van Frankrijk en Luxemburg (MEV).

Bijlage (C) met methodeverwijzingen behorende bij analysecertificaat 2015019762/1

Pagina 1/1

Analyse	Methode	Techniek	Methode referentie
Aromaten (BTEXN)	W0254	HS-GC-MS	Cf. pb 3130-1
Xylenen som AS3000	W0254	HS-GC-MS	Cf. pb 3130-1
Barium (Ba)	W0421	ICP-MS	Cf. pb 3110-3 en cf. NEN-EN-ISO 17294-2
Cadmium (Cd)	W0421	ICP-MS	Cf. pb 3110-3 en cf. NEN-EN-ISO 17294-2
Cobalt (Co)	W0421	ICP-MS	Cf. pb 3110-3 en cf. NEN-EN-ISO 17294-2
Koper (Cu)	W0421	ICP-MS	Cf. pb 3110-3 en cf. NEN-EN-ISO 17294-2
Kwik (Hg)	W0421	ICP-MS	Cf. pb 3110-3 en cf. NEN-EN-ISO 17294-2
Molybdeen (Mo)	W0421	ICP-MS	Cf. pb 3110-3 en cf. NEN-EN-ISO 17294-2
Nikkel (Ni)	W0421	ICP-MS	Cf. pb 3110-3 en cf. NEN-EN-ISO 17294-2
Lood (Pb)	W0421	ICP-MS	Cf. pb 3110-3 en cf. NEN-EN-ISO 17294-2
Zink (Zn)	W0421	ICP-MS	Cf. pb 3110-3 en cf. NEN-EN-ISO 17294-2
Styreen	W0254	HS-GC-MS	Cf. pb 3130-1
VOC (11)	W0254	HS-GC-MS	Cf. pb 3130-1
Tribroommethaan (Bromoform)	W0254	HS-GC-MS	Cf. pb 3130-1
Vinylchloride	W0254	HS-GC-MS	Cf. pb 3130-1
1,1-Dichlooretheen	W0254	HS-GC-MS	Cf. pb 3130-1
DiChlEtheen som AS3000	W0254	HS-GC-MS	Cf. pb 3130-1
1,1-Dichloorpropaan	W0254	HS-GC-MS	Cf. pb 3130-1
1,2-Dichloorpropaan	W0254	HS-GC-MS	Cf. pb 3130-1
1,3-Dichloorpropaan	W0254	HS-GC-MS	Cf. pb 3130-1
DiChlprop. som AS300	W0254	HS-GC-MS	Cf. pb 3130-2 en gw. NEN EN ISO 15680
Minerale olie (GC) (C10 - C40)	W0215	LVI-GC-FID	Cf. pb 3110-5

Bijlage 6

Verantwoording Veldwerkzaamheden		
projectnummer: 20141731		
projectnaam en plaats: Eekelhof 26, Schijndel VBO		
Bij het onderzoek zijn de volgende protocollen gevolgd: - Plaatsen van handboringen en peilbuizen, maken van boorbeschrijvingen, nemen van grondmonsters en waterpassen (protocol 2001) - Het nemen van grondwatermonsters (protocol 2002)		
protocol	Datum/Periode	Ondertekening veldwerker*
2001	17 februari 2015	 M.H.J. (Mark) Schalkx
2002	24 februari 2015	 R.C.J. (Reinoud) de Jong
* Door ondertekening verklaart de veldwerker de veldwerkzaamheden onafhankelijk van de opdrachtgever te hebben uitgevoerd conform de eisen van de BRL SIKB 2000 'Veldwerk bij milieuhygiënisch bodemonderzoek'.		