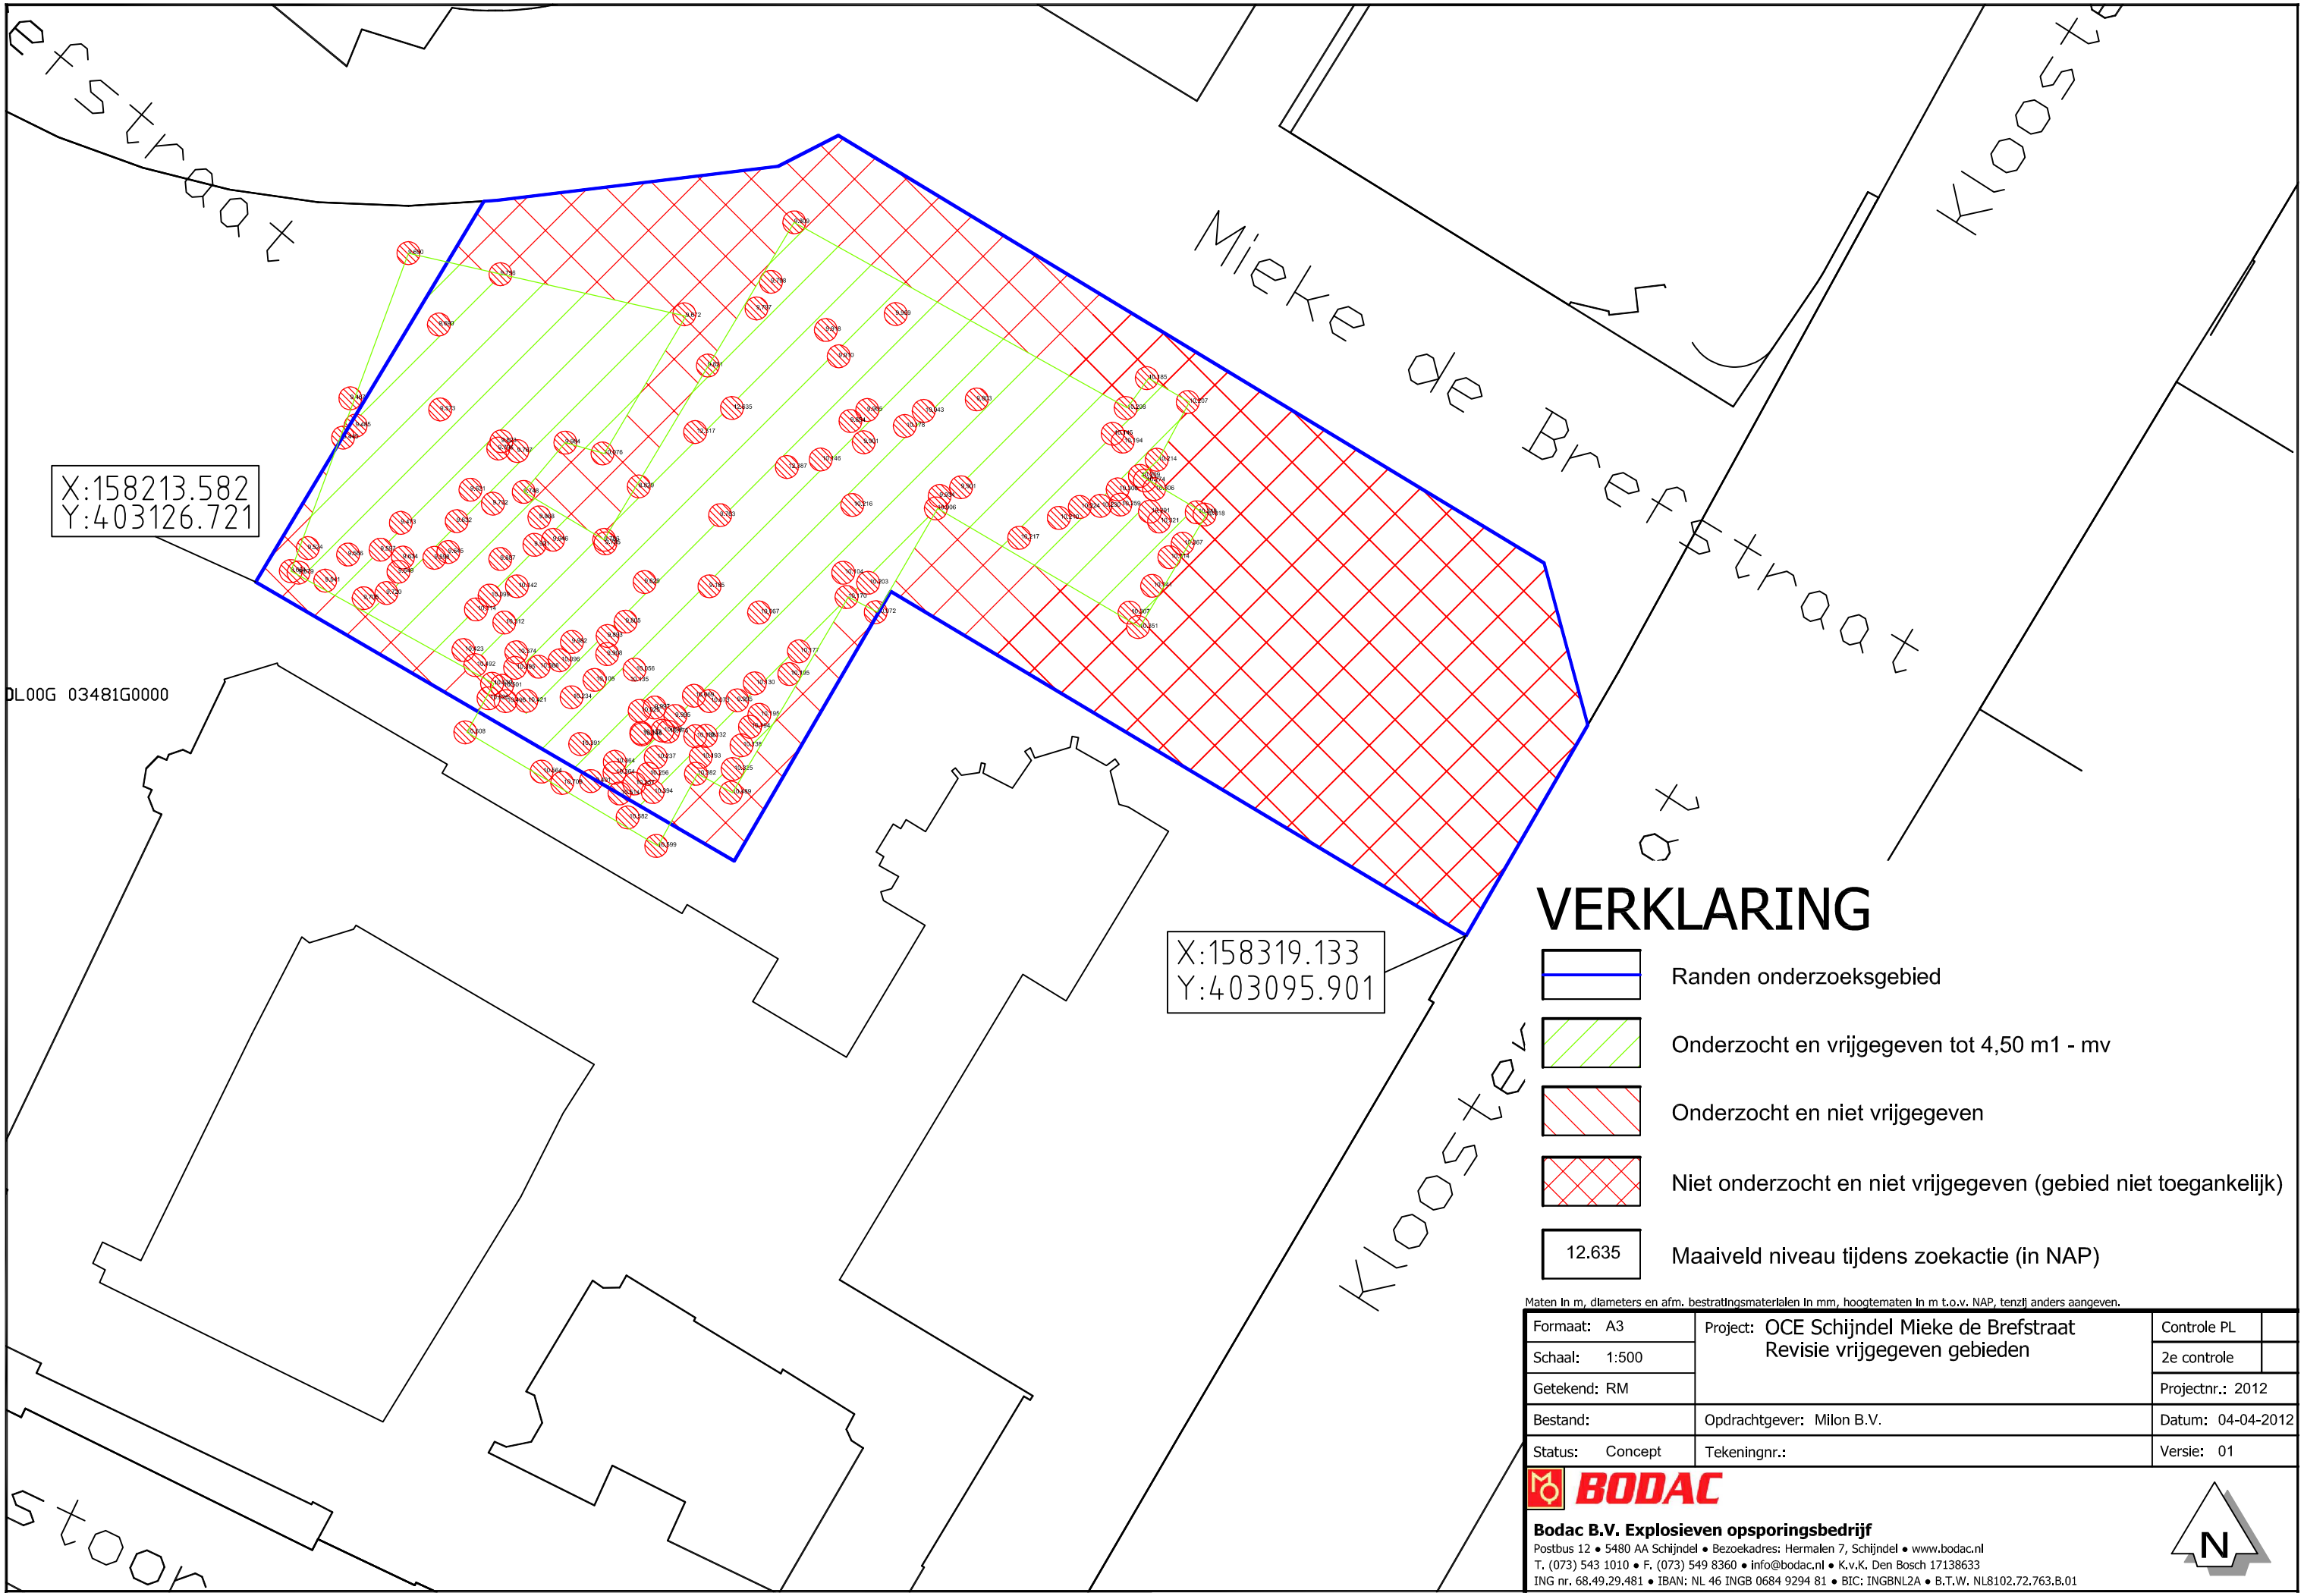
efstraat
Mieke de Brefstraat
Klooster
X:158213.582
Y:403126.721
DL00G 03481G0000
X:158319.133
Y:403095.901
Klooster
stoor
VERKLARING
Randen onderzoeksgebied
Onderzocht en vrijgegeven tot 4,50 m1 - mv
Onderzocht en niet vrijgegeven
Niet onderzocht en niet vrijgegeven (gebied niet toegankelijk)
12.635
Maaiveld niveau tijdens zoekactie (in NAP)
Maten in m, diameters en afm. bestratingsmaterialen in mm, hoogtematen in m t.o.v. NAP, tenzij anders aangeven.
Formaat: A3
Schaal: 1:500
Getekend: RM
Bestand:
Status: Concept
Project: OCE Schijndel Mieke de Brefstraat
Revisie vrijgegeven gebieden
Opdrachtgever: Milon B.V.
Tekeningnr.:
Controle PL
2e controle
Projectnr.: 2012
Datum: 04-04-2012
Versie: 01
BODAC
Bodac B.V. Explosieven opsporingsbedrijf
Postbus 12 • 5480 AA Schijndel • Bezoekadres: Hermalen 7, Schijndel • www.bodac.nl
T. (073) 543 1010 • F. (073) 549 8360 • info@bodac.nl • K.v.K. Den Bosch 17138633
ING nr. 68.49.29.481 • IBAN: NL 46 INGB 0684 9294 81 • BIC: INGBNL2A • B.T.W. NL8102.72.763.B.01
N