

Huygensweg 24
5482 TG Schijndel
Telefoon 073 - 547 72 53
E-mail info@milon.nl
Internet www.milon.nl

T.a.v. De heer P.G.H. Creemers
Bunderstraat 22b
5481 KD SCHIJNDEL

Schijndel, 10 april 2012
Betreft: verkennend bodemonderzoek aan de Bunderstraat 22b te Schijndel
Projectnummer: 20121193
Bijlagen: rapportage in tweevoud

Geachte heer Creemers,

Hierbij ontvangt u de rapportage van het bovengenoemde onderzoek. Indien u nog vragen heeft kunt u contact opnemen met ondergetekende.

Vertrouwende uw opdracht naar voldoening te hebben uitgevoerd.

Met vriendelijke groet,
MILON bv

A handwritten signature in black ink, appearing to read "A. van Oorschot". The signature is stylized and includes a circular mark at the beginning.

ing. Anne van Oorschot
Projectleider



experts in bodem, ruimte en milieu

Huygensweg 24
5482 TG Schijndel
Telefoon 073 - 547 72 53
E-mail info@milon.nl
Internet www.milon.nl

Titel

Verkennd bodemonderzoek
aan de Bunderstraat 22b te
Schijndel

Opdrachtgever

de heer P.G.H. Creemers
Bunderstraat 22b
5481 KD Schijndel

Adviesbureau

MILON bv
Huygensweg 24
5482 TG Schijndel

Titel: verkennend bodemonderzoek aan de Bunderstraat 22b te Schijndel

Status: definitief

Datum: 10 april 2012

Opdrachtgever: De heer P.G.H. Creemersde heer P.G.H. Creemers
Bunderstraat 22b
5481 KD Schijndel

Contactpersoon: De heer P.G.H. Creemers

Telefoonnummer: -

E-mail: -

Projectnummer: 20121193

Auteur: ing. Anne van Oorschot

Projectleider: ing. Anne van Oorschot

Telefoonnummer: 073-5477253

Faxnummer: 073-5493955

E-mail: info@milon.nl/anne@milon.nl

Website: www.milon.nl

Handtekening Projectleider:



Alle rechten voorbehouden. Niets uit deze uitgave mag worden vermenigvuldigd en/of openbaar gemaakt, in enige vorm of op enige wijze, hetzij elektronisch, mechanisch, door fotokopieën, opnamen of enig andere manier, zonder voorafgaande schriftelijke toestemming van de opdrachtgever en/of MILON bv.

Op al onze leveringen en diensten zijn onze algemene voorwaarden, gedeponeerd ter griffie van de Rechtbank 's-Hertogenbosch d.d. 3 juni 2010, en de RVOI-2001 van toepassing. De tekst en inhoud van deze voorwaarden zijn te raadplegen via www.milon.nl of worden op verzoek gratis toegezonden.



MILON bv is gecertificeerd conform ISO 9001 en VCA en erkend door het ministerie van VROM voor:**

- BRL SIKB 1000 "Monsterneming voor partijkeuringen", VKB-protocol 1001, 1002 en 1003;
- BRL SIKB 2000 "Veldwerk bij milieuhygiënisch bodemonderzoek", VKB-protocol 2001, 2002, 2003 en 2018;
- BRL SIKB 6000 "Milieukundige begeleiding van (water)bodemsaneringen, ingrepen in de waterbodem en nazorg" en VKB-protocol 6001 (processturing en verificatie).

Inhoudsopgave

0. Samenvatting	3
1. Inleiding	4
1.1. Opdrachtverlening	4
1.2. Aanleiding	4
1.3. Doel	4
1.4. Betrouwbaarheid	4
2. Vooronderzoek	5
2.1. Algemeen	5
2.2. Locatiegegevens en gebruik	5
2.3. Historische gegevens	7
2.4. Toekomstig gebruik	7
2.5. Eerder uitgevoerde bodemonderzoeken	7
2.6. Bodemopbouw en geohydrologie	7
2.7. Conclusie en hypothese	8
3. Onderzoeksstrategie	9
3.1. Algemeen	9
3.2. Monsternamestrategie	9
3.3. Analysestrategie	9
4. Uitvoering bodemonderzoek	10
4.1. Veldwerkzaamheden	10
4.2. Zintuiglijke waarnemingen	10
4.3. Monstersamenstelling	11
5. Interpretatie en toetsing	12
5.1. Wijze van beoordeling en toetsing	12
5.2. Toetsing van de analyseresultaten	13
6. Bespreking resultaten	14
6.1. Grond	14
6.2. Grondwater	14
6.3. Hypothese	14
7. Conclusies en aanbevelingen	15
7.1. Conclusies	15
7.2. Aanbevelingen	15

Bijlagen

1. Topografische overzichtskaart met ligging onderzoekslocatie
2. Situatietekening met boorpunten
3. Boorbeschrijvingen
4. Toetsing van de analyseresultaten
5. Analysecertificaten laboratorium

0. Samenvatting

Door MILON bv te Schijndel is in opdracht van de heer P.G.H. Creemers te Schijndel in maart 2012 een verkennend bodemonderzoek uitgevoerd. De onderzoekslocatie is gelegen aan de Bunderstraat 22b te Schijndel. Het onderzoek is uitgevoerd in verband met de voorgenomen bouwplannen op de locatie, met als leidraad het onderzoeksprotocol NEN 5740. Hieronder zijn de onderzoeksresultaten samengevat.

Vooronderzoek

De onderzoekslocatie betreft de (sier)tuin van Bunderstraat 22b. De bebouwing bestaat uit een deel van het tuinhuis. Op basis van het vooronderzoek wordt ter plaatse van de onderzoekslocatie geen bodemverontreiniging verwacht. Daarom is conform NEN 5740 de hypothese 'onverdachte locatie' opgesteld. De totale oppervlakte van de onderzoekslocatie bedraagt circa 400 m².

Grond

Tijdens de veldwerkzaamheden zijn in de boven- en ondergrond geen bijzonderheden waargenomen die duiden op een mogelijke verontreiniging. Er is geen asbestverdacht materiaal aangetroffen. Analytisch zijn in de bovengrond licht verhoogde concentraties zink en PAK aangetroffen. De overige onderzochte parameters zijn in geen van de mengmonsters in verhoogde concentraties aangetroffen. In de ondergrond zijn geen verhoogde concentraties aangetroffen.

Grondwater

Tijdens de veldwerkzaamheden zijn in de bodem geen bijzonderheden waargenomen die duiden op een mogelijke verontreiniging van het grondwater. Analytisch zijn in het grondwater licht verhoogde concentraties molybdeen en barium aangetroffen. De overige onderzochte parameters zijn niet in verhoogde concentraties aangetroffen.

Conclusie en aanbevelingen

Het onderzoek heeft geleid tot een goed beeld van de bodemkwaliteit van de onderzoekslocatie. Wat betreft de milieuhygiënische bodemkwaliteit bestaat er ons inziens geen belemmering voor het huidige en toekomstige gebruik van de locatie.

De kwaliteit van de grond kan bij afvoer beperkingen opleveren ten aanzien van hergebruik, omdat dan veelal andere normen gelden. Voor het elders toepassen van de grond gelden de regels zoals die zijn vastgelegd in het Besluit bodemkwaliteit.

1. Inleiding

1.1. Opdrachtverlening

Op 6 maart 2012 heeft MILON bv te Schijndel schriftelijk opdracht gekregen van de heer P.G.H. Creemers te Schijndel voor het uitvoeren van een verkennend bodemonderzoek. De onderzoekslocatie is gelegen aan de Bunderstraat 22b te Schijndel. Het onderzoek dient uitgevoerd te worden met als leidraad het onderzoeksprotocol NEN 5740.

1.2. Aanleiding

De aanleiding voor het uitvoeren van het verkennend bodemonderzoek wordt gevormd door de voorgenomen bouwplannen op de locatie.

1.3. Doel

Het doel van het verkennend bodemonderzoek is het verkrijgen van inzicht in de algehele milieuhygiënische kwaliteit van de grond en het grondwater.

1.4. Betrouwbaarheid

De veldwerkzaamheden zijn uitgevoerd onder de BRL SIKB 2000 "Veldwerk bij milieuhygiënisch bodemonderzoek", versie 3.2a, d.d. 13 maart 2007. MILON bv is gecertificeerd volgens dit procescertificaat.

Het onderzoek is onafhankelijk uitgevoerd. MILON bv is geen eigenaar van de onderzoekslocatie en financieel niet gelieerd aan de opdrachtgever.

Het onderzoek is met de grootst mogelijke nauwkeurigheid en conform de daarvoor opgestelde normen en richtlijnen uitgevoerd. Hierbij wordt opgemerkt dat een bodemonderzoek slechts bestaat uit een steekproef waarbij een relatief gering aantal boringen en analyses worden uitgevoerd. Daarom kan niet geheel uitgesloten worden dat er op de locatie een verontreiniging aanwezig is die bij dit onderzoek niet is aangetroffen. MILON bv acht zich niet aansprakelijk voor eventueel hieruit voortvloeiende (financiële) schade.

2. Vooronderzoek

2.1. Algemeen

Voor de uitvoering van het vooronderzoek is gebruik gemaakt van de NEN 5725 (strategie voor het uitvoeren van vooronderzoek bij verkennend en nader onderzoek). Ten behoeve van het vooronderzoek is archiefmateriaal bij de gemeente Schijndel opgevraagd. In de hierna volgende paragrafen worden de resultaten hiervan besproken.

Geraadpleegde bronnen

- Gemeentelijke informatie inzake bodemonderzoeken of verdachte locaties;
- Historische topografische kaart uit historische atlas;
- Actuele luchtfoto's;
- Kaart met provinciale grondwaterbeschermingsgebieden;
- Interview opdrachtgever/eigenaar;
- Bodemkaart;
- Kadastrale gegevens;
- Archeologische waardenkaart;
- Conventionele explosieven (MORA's).

2.2. Locatiegegevens en gebruik

Onderzoekslocatie

De onderzoekslocatie bevindt zich aan de Bunderstraat 22b, ten westen van het centrum van Schijndel. De locatie betreft de (sier)tuin van Bunderstraat 22b. De bebouwing bestaat uit een deel van het tuinhuis. De oppervlakte bedraagt circa 400 m². Kadastraal is het perceel bekend als (onderdeel van) gemeente Schijndel, sectie G, nummers 2760, 3759 en 4939. Overzichtsfoto's zijn weergegeven in figuren 1 en 2.

Op de onderzoekslocatie vinden geen bodembedreigende bedrijfsactiviteiten plaats. Ook zijn geen verdachte locaties, zoals bijvoorbeeld boven- en/of ondergrondse brandstoftanks of ophooglagen aanwezig.



Figuur 1 Overzichtfoto onderzoekslocatie



Figuur 2 Overzichtfoto onderzoekslocatie

Overig terrein en omgeving

De onderzoekslocatie ligt in een woonwijk. De locatie wordt aan de zuidzijde begrensd door de Van Tuijllaan. In de overige richtingen wordt de locatie begrensd door woningen met (sier)tuin. De regionale ligging van de onderzoekslocatie is weergegeven op de topografische overzichtskaart in bijlage 1 en de luchtfoto in figuur 3. Voor een indruk van de onderzoekslocatie wordt verwezen naar de situatietekening in bijlage 2.



Figuur 3 Globale ligging onderzoekslocatie

2.3. Historische gegevens

Volgens de Grote Historische topografische Atlas van Noord-Brabant was de onderzoekslocatie omstreeks 1900 in gebruik als grasland. In de directe omgeving was naast graslanden ook enige bebouwing aanwezig, waarschijnlijk boerderijen. De bebouwing is waarschijnlijk in de jaren '60 gerealiseerd. De locatie is tot 2012 niet noemenswaardig gewijzigd. Uit informatie van de gemeente blijkt dat, voor zover bekend, binnen de onderzoekslocatie geen bedrijfsactiviteiten zijn uitgevoerd en op de locatie geen brandstoftanks of andere verdachte locaties aanwezig zijn geweest. Ook zijn geen ophooglagen aanwezig zijn en is de locatie vanuit het verleden niet asbestverdacht. Er zijn bij de gemeente Schijndel geen gegevens beschikbaar over archeologische kenmerken of conventionele explosieven.

2.4. Toekomstig gebruik

Naast de voorgenomen bouwplannen is over het toekomstige gebruik verder niets bekend.

2.5. Eerder uitgevoerde bodemonderzoeken

Naar opgave van de gemeente Schijndel is op onderhavige locatie niet eerder bodemonderzoek uitgevoerd.

2.6. Bodemopbouw en geohydrologie

Het onderzoeksterrein heeft een hoogteligging van circa 9 m+NAP. De gegevens van de bodemsamenstelling en de hydrologische gegevens zijn verkregen uit de TNO-grondwaterkaart. De bodemopbouw is in grote lijnen als volgt:

Deklaag

Vanaf maaiveld tot circa 37 m-mv is een deklaag aanwezig dat voornamelijk uit fijne tot grove zanden met plaatselijk leem- en kleilagen (Nuenen groep).

Eerste watervoerend pakket

Onder deze deklaag tot circa 70 m-mv bevindt zich het eerste watervoerende pakket dat voornamelijk uit grove grindhoudende zanden bestaat (formatie van Sterksel en Veghel).

Grondwater

De stromingsrichting van het freatische grondwater is regionaal noordwestelijk gericht. Naar opgave van de provincie Noord-Brabant ligt het onderzoeksgebied niet in een grondwaterbeschermingsgebied. Op de onderzoekslocatie wordt voor zover bekend geen grondwater onttrokken. Het aanwezig zijn van ongeregistreerde onttrekkingen in de directe omgeving is niet bekend en wordt derhalve niet uitgesloten.

2.7. Conclusie en hypothese

Op basis van het vooronderzoek hebben op de onderzoekslocatie voor zover bekend geen bodembedreigende activiteiten plaatsgevonden. Er wordt dan ook geen bodemverontreiniging verwacht. Daarom kan conform NEN 5740 uitgegaan worden van een zogenaamde onverdachte locatie.

Aldus is de volgende hypothese opgesteld:

'onverdachte locatie'.

(Bij vele bodemonderzoeken in de provincie Noord-Brabant is vastgesteld dat licht tot en met ernstig verhoogde concentraties van enkele zware metalen in het grondwater niet uitzonderlijk zijn.)

3. Onderzoeksstrategie

3.1. Algemeen

Op basis van het vooronderzoek wordt het verkennend bodemonderzoek uitgevoerd met als leidraad het onderzoeksprotocol NEN 5740, onderzoeksstrategie voor een onverdachte locatie (ONV). Afhankelijk van de oppervlakte zijn de volgende aspecten aangegeven:

- het monsternemingspatroon;
- de diepte van de boringen en de te bemonsteren lagen;
- het aantal boringen en de te nemen grond- en grondwatermonsters;
- het aantal te analyseren monsters en het gebruik van mengmonsters;
- de te analyseren stoffen.

De oppervlakte van de onderzoekslocatie bedraagt circa 400 m².

3.2. Monsternamestrategie

Op basis van de hierboven weergegeven oppervlakte dienen de volgende werkzaamheden verricht te worden:

- het plaatsen van 2 handboringen en tot een diepte van 0,5 m-mv;
- het plaatsen van 1 handboring tot een diepte van 2,0 m-mv (afhankelijk van de grondwaterstand, maar minimaal 1,0 m-mv en maximaal 2,0 m-mv);
- het plaatsen van 1 peilbuis waarvan de onderkant van de filterstelling tot een diepte van circa 1,5 m-grondwaterstand wordt geplaatst.

De overige werkzaamheden bestaan uit de volgende activiteiten:

- het zintuiglijk beoordelen, beschrijven en bemonsteren van de grond per bodemlaag of per 0,5 meter of zintuiglijk gelijkwaardige laag;
- het afpompen van de peilbuis (bij plaatsing en voorafgaand aan de monstername);
- het bepalen van de grondwaterstand, zuurgraad en geleiding van het grondwater;
- het filtreren van het grondwater door een filter van 0,45 µm, ten behoeve van de analyse van zware metalen;
- het bemonsteren van het grondwater (1 week na plaatsing van de peilbuis).

3.3. Analysestrategie

Van de genomen grondmonsters wordt 1 mengmonster samengesteld van de bovengrond en 1 mengmonster van de ondergrond. De grondmengmonsters worden geanalyseerd op een standaardpakket voor grond (bestaande uit barium, cadmium, kobalt, koper, kwik, lood, molybdeen, nikkel, zink, PAK, PCB, minerale olie, lutum en organische stof).

Het grondwater wordt geanalyseerd op een standaardpakket voor grondwater (bestaande uit barium, cadmium, kobalt, koper, kwik, lood, molybdeen, nikkel, zink, minerale olie, vluchtige aromatische en vluchtige gehalogeneerde koolwaterstoffen).

De monsters worden ter analyse aangeboden aan Eurofins Analytico B.V. te Barneveld. Eurofins Analytico is door de Raad voor Accreditatie (RvA) geaccrediteerd ISO/IEC 17025 en erkend door het Ministerie van VROM voor de 'Analyse milieuhygiënisch bodemonderzoek' (AS3000) en voor de 'Analyse van bouwstoffen' (AP04).

4. Uitvoering bodemonderzoek

4.1. Veldwerkzaamheden

Op 23 maart 2012 zijn de veldwerkzaamheden uitgevoerd door R.P.W.M. van Galen, Kwali-bo-erkend monsternemer en ervaren medewerker van MILON bv. Tijdens het veldwerk is eerst een inspectie van het terrein uitgevoerd. Hierbij zijn geen bijzonderheden opgemerkt die op een mogelijke bodemverontreiniging duiden. Vervolgens zijn de volgende werkzaamheden uitgevoerd:

- het plaatsen van 2 handboringen tot een diepte van 0,5 m-mv;
- het plaatsen van 1 handboring tot een diepte van 1,9 m-mv;;
- het plaatsen van 1 peilbuis waarvan de onderkant van de filterstelling op een diepte 3,2 m-mv is geplaatst;
- het zintuiglijk beoordelen, beschrijven en het bemonsteren van de grond per 0,5 meter of gelijkwaardige laag;
- het afpompen van de peilbuis na plaatsing.

Op vrijdag 30 maart 2012 heeft de bemonstering van het grondwater plaatsgevonden, uitgevoerd door J.C.J. Cox, Kwalibo-erkend monsternemer en ervaren medewerker van MILON bv. Hierbij zijn de volgende werkzaamheden uitgevoerd:

- het bepalen van de grondwaterstand;
- het afpompen van de peilbuis, waarbij gelijktijdig de zuurgraad en geleiding van het grondwater zijn gemeten;
- het bemonsteren van het grondwater.

De grond- en grondwatermonsters zijn ter analyse aangeboden aan Eurofins Analytico B.V. te Barneveld. Ten behoeve van de analyse van zware metalen is het grondwater tijdens de grondwaterbemonstering gefiltreerd middels een 0,45 µm filter.

4.2. Zintuiglijke waarnemingen

De bovengrond bestaat overwegend uit zwak tot matig siltig, matig tot sterk humeus, matig fijn zand met wortelresten. De ondergrond bestaat overwegend uit zwak tot matig siltig, matig fijn zand, plaatselijk matig tot zwak humeus en sporen roest. Van 2 m-mv tot 3,2 m-mv is matig zandig leem aanwezig. Er zijn zintuiglijk geen bijzonderheden waargenomen die duiden op een mogelijke verontreiniging van de bodem. Er is geen asbestverdacht materiaal aangetroffen.

Voor meer informatie betreffende de bodemopbouw en de zintuiglijke waarnemingen wordt verwezen naar de boorbeschrijvingen in bijlage 3. In tabel 1 zijn de resultaten van de uitgevoerde veldmetingen tijdens de grondwaterbemonstering weergegeven.

Tabel 1: Veldmetingen en zintuiglijke waarnemingen.

peilbuis	grondwaterstand (m-mv)	zuurgraad (pH)	elektrische geleidbaarheid (µS/cm)	zintuiglijke waarnemingen
1	1,36	7,53	805	-

- : geen bijzonderheden waargenomen.

De gemeten waarden zijn als normaal te beschouwen voor de waargenomen bodemopbouw en de ligging van de locatie.

4.3. Monstersamenstelling

Ten behoeve van de chemische analyses is van de genomen grondmonsters van de bovengrond 1 mengmonster samengesteld. Van de genomen grondmonsters van de ondergrond is 1 mengmonster samengesteld. De mengmonsters zijn in het laboratorium samengesteld uit een aantal separate, in het veld genomen, grondmonsters.

Bij de codering van de deelmonsters in paragraaf 5.2 is het eerste cijfer (voor de punt) het nummer van de boring en het tweede cijfer (na de punt) het dieptetraject dat bemonsterd is.

5. Interpretatie en toetsing

5.1. Wijze van beoordeling en toetsing

De beoordeling en interpretatie van de analyseresultaten van de grond en het grondwater geschiedt op basis van respectievelijk het Besluit en de Regeling bodemkwaliteit en de Circulaire bodemsanering 2009. In deze beleidstukken wordt onderscheid gemaakt in verschillende toetsingsniveaus:

- het toetsingsniveau waarbij sprake is van een duurzame en goede bodemkwaliteit waarbij geen noemenswaardige risico's bestaan voor het ecosysteem en er geen sprake is van belasting door lokale verontreinigingsbronnen. Getalsmatig wordt dit voor grond ingevuld door de achtergrondwaarde (A), voor grondwater door de streefwaarde (S);
- het toetsingsniveau dat aangeeft waarboven ernstige vermindering of dreigende vermindering optreedt van de functionele eigenschappen die de bodem heeft voor mens, dier en plant. Getalsmatig wordt dit voor zowel grond als grondwater ingevuld door de interventiewaarde (I).

Op basis van deze twee toetsingsniveaus is een derde niveau afgeleid:

- het toetsingsniveau dat aangeeft of nader onderzoek wenselijk dan wel noodzakelijk is. Getalsmatig wordt dit voor zowel grond als grondwater ingevuld door de tussenwaarde (T). Voor grond wordt deze waarde gevormd door de helft van de som van de achtergrond- en interventiewaarde. Voor grondwater wordt deze waarde gevormd door de helft van de som van de streef- en interventiewaarde.

In tabel 2 is weergegeven wat deze toetsingsniveaus voor de grond en het grondwater betekenen en hoe deze worden weergegeven in de toetsingstabellen.

Tabel 2: Toetsingsniveaus en weergave in tabellen

concentratieniveau	betekenis	weergave in tabellen
<A-waarde of <S-waarde	<u>Niet verontreinigd (schoon).</u> Het concentratieniveau van alle parameters is lager dan of gelijk aan de achtergrond- of streefwaarde.	-
>A-waarde of >S-waarde en <T-waarde	<u>Licht verontreinigd.</u> Het concentratieniveau van één of meer parameters is hoger dan de achtergrond- of streefwaarde en lager dan of gelijk aan de tussenwaarde.	>A of >S
>T-waarde en <I-waarde	<u>Matig verontreinigd.</u> Het concentratieniveau van één of meer parameters is hoger dan de tussenwaarde maar lager dan of gelijk aan de interventiewaarde.	>T
>I-waarde	<u>Ernstig verontreinigd.</u> Het concentratieniveau van één of meer parameters is hoger dan de interventiewaarde.	>I

De achtergrond-, tussen- en interventiewaarde voor de grond zijn gerelateerd aan het lutum- en/of organischestofgehalte van de bodem.

Momenteel wordt er onderzoek verricht naar de (natuurlijke) verschijningsvorm van barium in de Nederlandse bodem. Totdat de normstelling hierop aangepast is, worden er voor barium in de grond geen toetsingsnormen gehanteerd. In situaties waarbij duidelijk is dat het om een antropogene bodemverontreiniging gaat, worden deze echter wel gehanteerd.

5.2. Toetsing van de analyseresultaten

De toetsing van de analyseresultaten voor de (boven- en onder)grond en het grondwater is weergegeven in bijlage 4. Een samenvatting van de toetsing is weergegeven in tabel 3 en 4. In deze tabellen zijn uitsluitend de verhoogde parameters weergegeven. De analysecertificaten zijn opgenomen in bijlage 5.

Tabel 3: Toetsing van de analyseresultaten (grond)

monster-code	grondmonster(s)	traject (m-mv)	toetsing van de analyseresultaten	
			verhoogde parameters	toetsing
mm1	1.1 + 2.1 + 3.1 + 4.1	0-0,5	zink PAK	>A >A
mm2	1.2 + 1.3 + 1.4 + 4.2 + 4.3 + 4.4	0,5-2,0	-	-

-: alle concentraties zijn lager dan of gelijk aan de achtergrondwaarde;

>A: de concentratie is hoger dan de achtergrondwaarde en lager dan of gelijk aan de tussenwaarde.

In mengmonster mm1 zijn licht verhoogde concentraties zink en PAK aangetroffen. De overige onderzochte parameters zijn niet in verhoogde concentraties aangetroffen. In mengmonsters mm2 zijn geen parameters in verhoogde concentraties aangetroffen.

Tabel 4: Toetsing van de analyseresultaten (grondwater)

peilbuis	filtertraject (m-mv)	toetsing van de analyseresultaten	
		verhoogde parameters	toetsing
1	2,2 - 3,2	molybdeen barium	>S >S

>S: de concentratie is hoger dan de streefwaarde en lager dan of gelijk aan de tussenwaarde.

In het grondwater van peilbuis 1 zijn licht verhoogde concentraties molybdeen en barium aangetroffen. De overige onderzochte parameters zijn niet in verhoogde concentraties aangetroffen.

6. Bespreking resultaten

6.1. Grond

Tijdens de veldwerkzaamheden zijn in de boven- en ondergrond geen bijzonderheden waargenomen die duiden op een mogelijke verontreiniging. Er is geen asbestverdacht materiaal aangetroffen. Analytisch zijn in de bovengrond licht verhoogde concentraties zink en PAK aangetroffen. De overige onderzochte parameters zijn in geen van de mengmonsters in verhoogde concentraties aangetroffen. In de ondergrond zijn geen verhoogde concentraties aangetroffen.

Zink en PAK

Voor de licht verhoogde concentraties zink en PAK in de bovengrond is geen eenduidige verklaring te geven. Er kan in elk geval geen locatiespecifieke oorzaak worden aangewezen. Er is contact geweest met de gemeente Schijndel, de heer van Leuken, om te vragen of het achtergrondconcentraties betreft. Dit is echter niet het geval.

6.2. Grondwater

Tijdens de veldwerkzaamheden zijn in de bodem geen bijzonderheden waargenomen die duiden op een mogelijke verontreiniging van het grondwater. Analytisch zijn in het grondwater licht verhoogde concentraties molybdeen en barium aangetroffen. De overige onderzochte parameters zijn niet in verhoogde concentraties aangetroffen.

Barium en molybdeen

Barium en molybdeen behoren tot de zware metalen die als spoorelementen van nature in het grondwater voorkomen. Voor de lichte verhogingen ten opzichte van de streefwaarde is geen eenduidige verklaring voorhanden. Omdat barium en molybdeen in de grond niet verhoogd gemeten is en geen locatiespecifieke bron kan worden aangewezen, wordt het waarschijnlijk geacht dat het hier een verhoogde achtergrondconcentratie betreft. Bij vele bodemonderzoeken op onverdachte locaties zijn namelijk eveneens van nature verhoogde zwaremetalenconcentraties aangetroffen (met name barium).

6.3. Hypothese

Door de licht verhoogde concentraties in de grond en het grondwater dient de opgestelde hypothese '*onverdachte locatie*' feitelijk verworpen te worden. Aangezien het hier waarschijnlijk verhoogde achtergrondconcentraties betreft, kan de hypothese alsnog aanvaard worden.

Door de licht verhoogde concentraties van enkele parameters in de grond en het grondwater dient de opgestelde hypothese '*onverdachte locatie*' verworpen te worden.

7. Conclusies en aanbevelingen

7.1. Conclusies

Grond

Tijdens de veldwerkzaamheden zijn in de boven- en ondergrond geen bijzonderheden waargenomen die duiden op een mogelijke verontreiniging. Er is geen asbestverdacht materiaal aangetroffen. Analytisch zijn in de bovengrond licht verhoogde concentraties zink en PAK aangetroffen. De overige onderzochte parameters zijn in geen van de mengmonsters in verhoogde concentraties aangetroffen. In de ondergrond zijn geen verhoogde concentraties aangetroffen.

Grondwater

Tijdens de veldwerkzaamheden zijn in de bodem geen bijzonderheden waargenomen die duiden op een mogelijke verontreiniging van het grondwater. Analytisch zijn in het grondwater licht verhoogde concentraties molybdeen en barium aangetroffen. De overige onderzochte parameters zijn niet in verhoogde concentraties aangetroffen.

Conclusie

Het onderzoek heeft geleid tot een goed beeld van de bodemkwaliteit van de onderzoekslocatie. Wat betreft de milieuhygiënische bodemkwaliteit bestaat er ons inziens geen belemmering voor het huidige en toekomstige gebruik van de locatie.

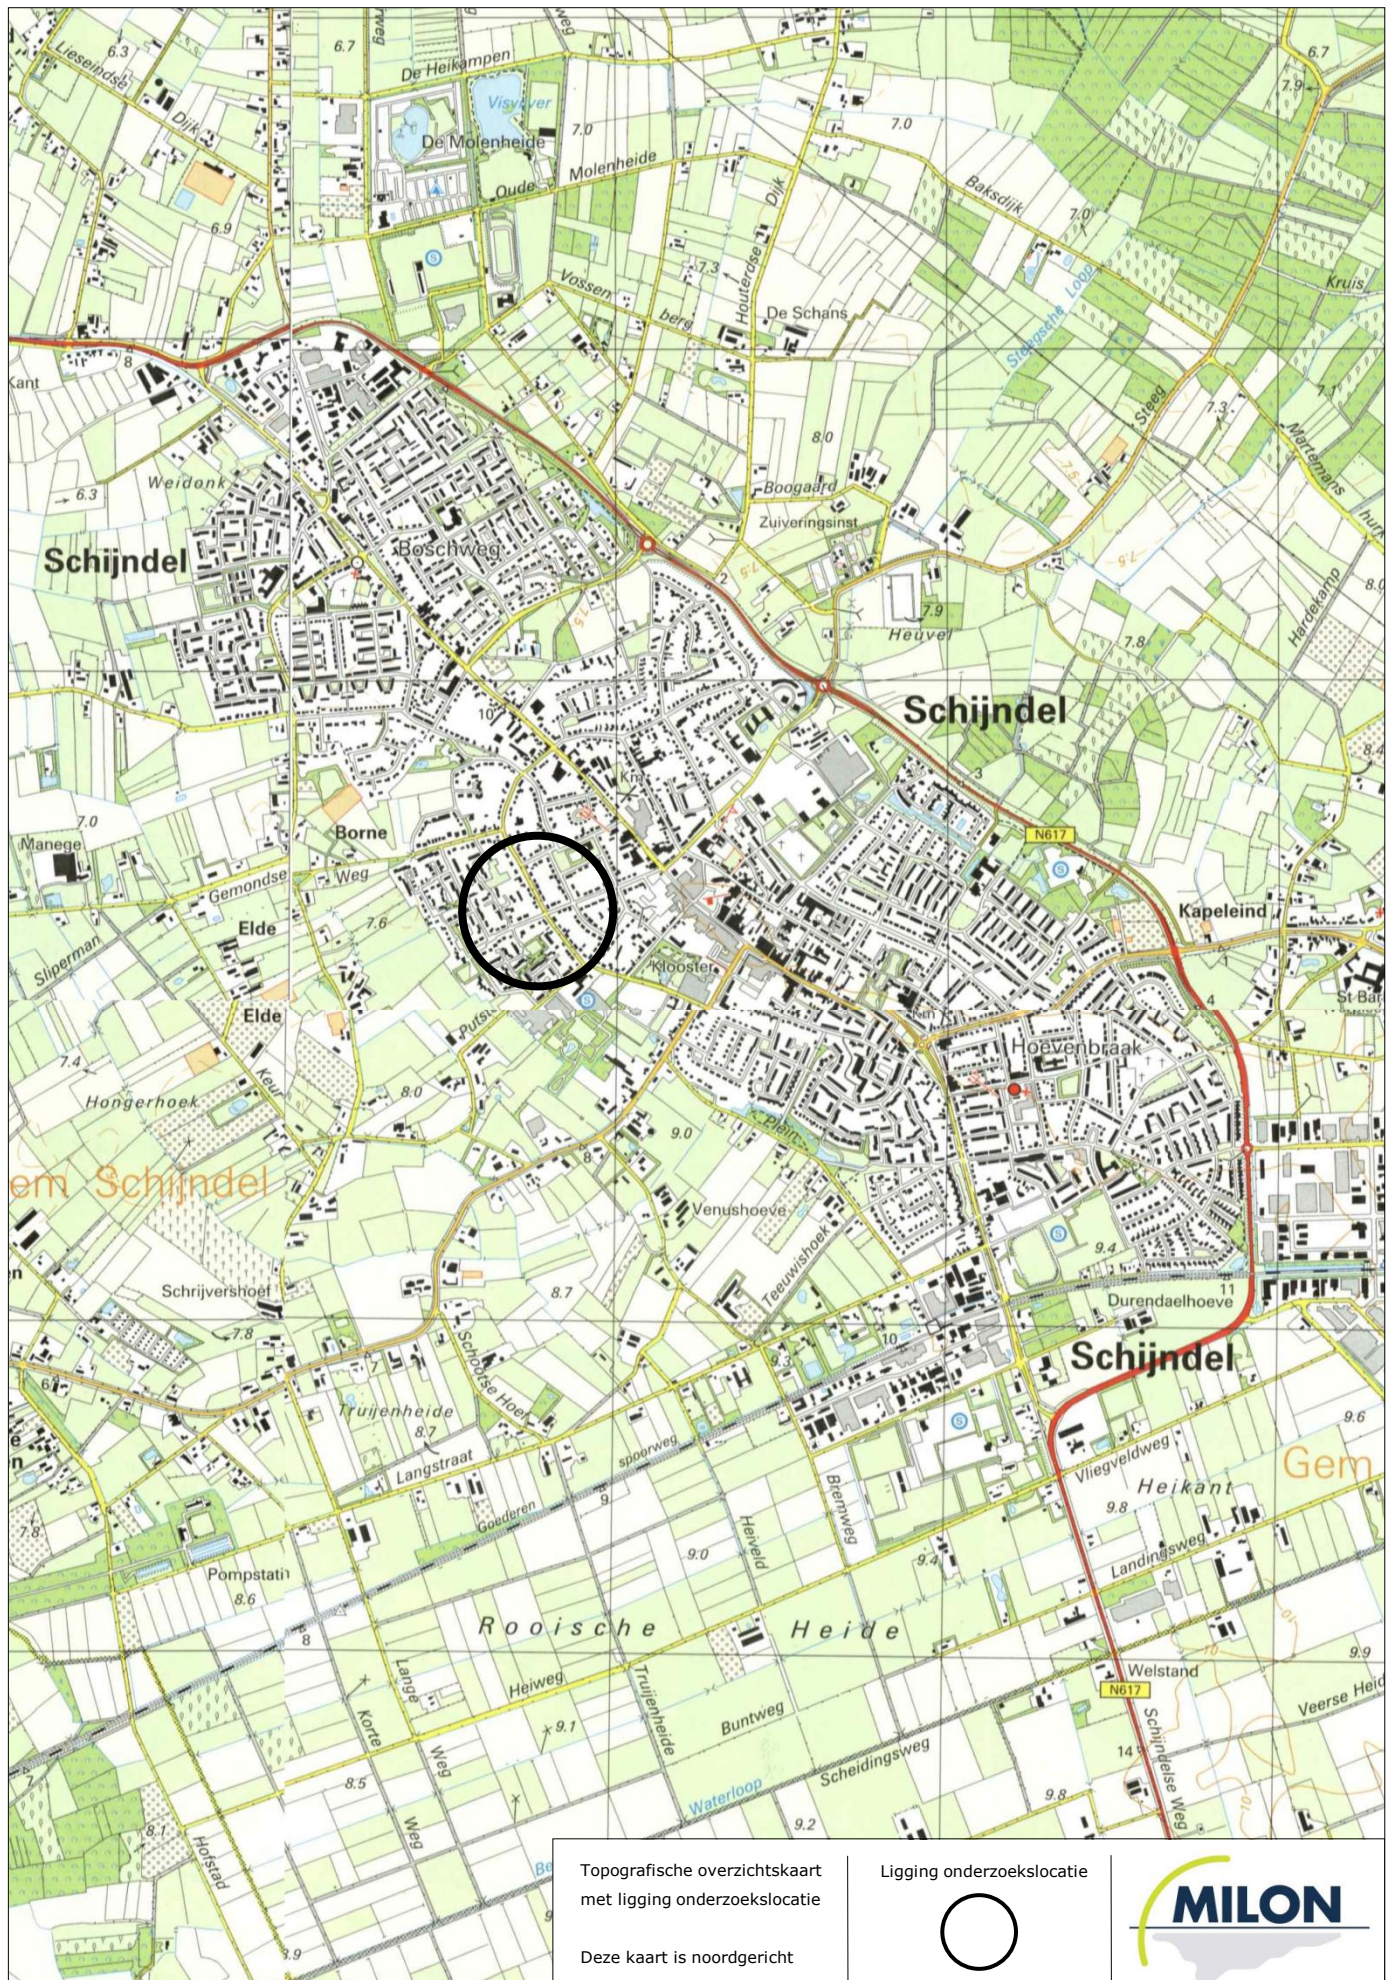
7.2. Aanbevelingen

Vervolgonderzoek naar de licht verhoogde concentraties wordt niet zinvol geacht.

De kwaliteit van de grond kan bij afvoer beperkingen opleveren ten aanzien van hergebruik, omdat dan veelal andere normen gelden. Voor het elders toepassen van de grond gelden de regels zoals die zijn vastgelegd in het Besluit bodemkwaliteit.

Bijlagen

Bijlage 1



Bijlage 2

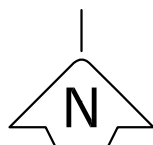
Bunderstraat

22B

Van Tuijllaan

LEGENDA

---	onderzoekslocatie
---	perceelsgrens
---	bestaande bebouwing
---	toekomstige bebouwing
	vast punt
	peilbuis
	boring tot max 2,0 m-mv
	onverhard



0 2.5 5 7.5 10 12.5 meter

schaal 1:250

Betreffende **Verkenkend bodemonderzoek**

Locatie **Bunderstraat 22b**
Plaats **Schijndel**

Figuur **Ligging onderzoekslocatie met boorpunten**

Bestand **P:\PROJECTEN\Schijndel\Bunderstraat 22b\VERKENNEND BO\AutoCAD\Bunderstraat 22b**

Bijlage	2	Versie	1	Formaat	A4
Project	20121153	Datum	22-03-2012	Schaal	1:250
Getekend	TvE	Gewijzigd			

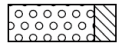
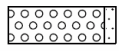
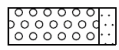
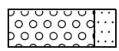
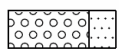


experts in bodem, ruimte en milieu
Huygensweg 24, 5482 TG Schijndel
Telefoon 073-5477253
E-mail info@milon.nl
Internet www.milon.nl

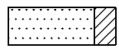
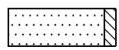
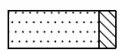
Bijlage 3

Legenda (conform NEN 5104)

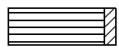
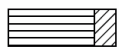
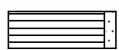
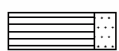
grind

	Grind, siltig
	Grind, zwak zandig
	Grind, matig zandig
	Grind, sterk zandig
	Grind, uiterst zandig

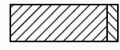
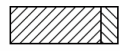
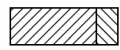
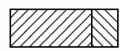
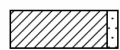
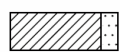
zand

	Zand, kleiig
	Zand, zwak siltig
	Zand, matig siltig
	Zand, sterk siltig
	Zand, uiterst siltig

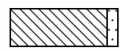
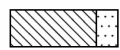
veen

	Veen, mineraalarm
	Veen, zwak kleiig
	Veen, sterk kleiig
	Veen, zwak zandig
	Veen, sterk zandig

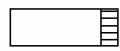
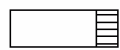
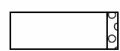
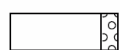
klei

	Klei, zwak siltig
	Klei, matig siltig
	Klei, sterk siltig
	Klei, uiterst siltig
	Klei, zwak zandig
	Klei, matig zandig
	Klei, sterk zandig

leem

	Leem, zwak zandig
	Leem, sterk zandig

overige toevoegingen

	zwak humeus
	matig humeus
	sterk humeus
	zwak grindig
	matig grindig
	sterk grindig

geur

	geen geur
	zwakke geur
	matige geur
	sterke geur
	uiterste geur

olie

	geen olie-water reactie
	zwakke olie-water reactie
	matige olie-water reactie
	sterke olie-water reactie
	uiterste olie-water reactie

p.i.d.-waarde

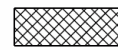
	>0
	>1
	>10
	>100
	>1000
	>10000

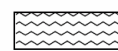
monsters

	geroerd monster
	ongeroerd monster

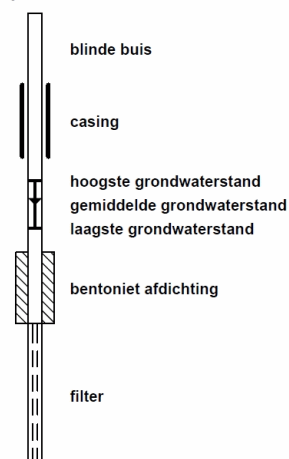
overig

	bijzonder bestanddeel
	Gemiddeld hoogste grondwaterstand
	grondwaterstand
	Gemiddeld laagste grondwaterstand

	slib
---	------

	water
---	-------

peilbuis

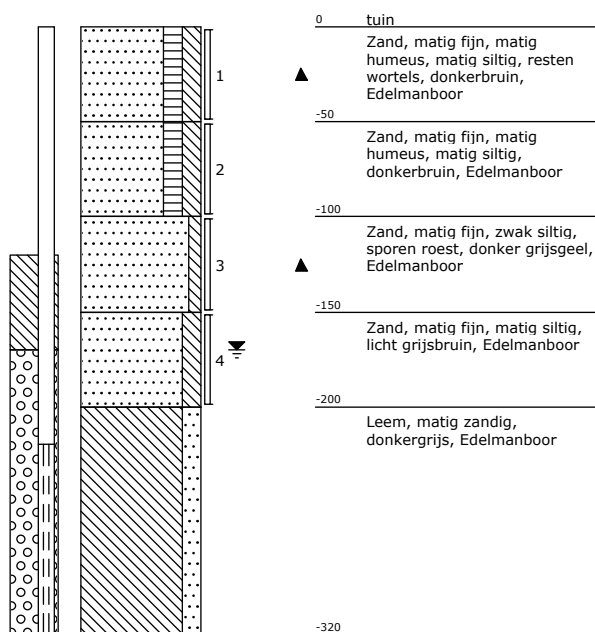


Projectnaam: Bunderstraat
 Plaats: Schijndel
 Projectcode: 20121153
 Projectleider: Anne van Oorschot
 Veldwerkcoördinator: Ruud van Galen
 Pagina: 1 van 1

Huygensweg 24
 5482 TG Schijndel
 Telefoon 073 - 547 72 53
 E-mail info@milon.nl
 Internet www.milon.nl

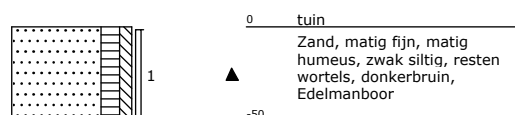
Boring 1

Datum: 23-03-2012



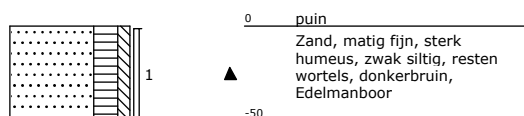
Boring 2

Datum: 23-03-2012



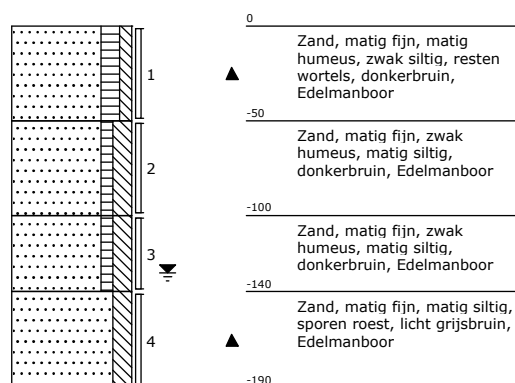
Boring 3

Datum: 23-03-2012



Boring 4

Datum: 23-03-2012



Bijlage 4

Projectnummer 20121153
 Projectnaam Bunderstraat
 Datum monstername 23-03-2012
 Monsternemer Ruud van Galen
 Certificaatnummer 2012049998

Analyse	Eenheid	mm1	A	AW	T	I
Bodemtypecorrectie						
Organische stof		2,8				
Korrelgrootte < 2 µm (Lutum)		3,5				
Voorbehandeling						
Cryogeen malen AS3000		Uitgevoerd				
Bodemkundige analyses						
Droge stof	% (m/m)	86				
Organische stof	% (m/m) ds	2,8				
Gloeirest	% (m/m) ds	97				
Korrelgrootte < 2 µm (Lutum)	% (m/m) ds	3,5				
Metalen						
Barium (Ba)	mg/kg ds	49 -	49			280
Cadmium (Cd)	mg/kg ds	0,28 -	0,35	0,37	4,2	8
Kobalt (Co)	mg/kg ds	<4,3 -	4,3	5	34	63
Koper (Cu)	mg/kg ds	11 -	19	21	60	99
Kwik (Hg)	mg/kg ds	<0,050 -	0,1	0,11	13	26
Molybdeen (Mo)	mg/kg ds	<1,5 -	1,5	1,5	96	190
Nikkel (Ni)	mg/kg ds	5,2 -	12	14	26	39
Lood (Pb)	mg/kg ds	31 -	32	33	190	350
Zink (Zn)	mg/kg ds	69 *	59	65	200	330
Minerale olie						
Minerale olie (C10-C12)	mg/kg ds	<3,0				
Minerale olie (C12-C16)	mg/kg ds	6,3				
Minerale olie (C16-C21)	mg/kg ds	<6,0				
Minerale olie (C21-C30)	mg/kg ds	<12				
Minerale olie (C30-C35)	mg/kg ds	<6,0				
Minerale olie (C35-C40)	mg/kg ds	<6,0				
Minerale olie totaal (C10-C40)	mg/kg ds	<38 -	38	53	730	1400
Polychloorbifenylen, PCB						
PCB 28	mg/kg ds	<0,0010				
PCB 52	mg/kg ds	<0,0010				
PCB 101	mg/kg ds	<0,0010				
PCB 118	mg/kg ds	<0,0010				
PCB 138	mg/kg ds	<0,0010				
PCB 153	mg/kg ds	<0,0010				
PCB 180	mg/kg ds	<0,0010				
PCB (som 7) (factor 0,7)	mg/kg ds	0,0049 -	0,0098	0,0056	0,14	0,28
Polycyclische Aromatische Koolwaterstoffen, PAK						
Naftaleen	mg/kg ds	<0,050				
Fenantheen	mg/kg ds	0,21				
Anthraceen	mg/kg ds	0,064				
Fluorantheen	mg/kg ds	0,39				
Benzo(a)anthraceen	mg/kg ds	0,23				
Chryseen	mg/kg ds	0,28				
Benzo(k)fluorantheen	mg/kg ds	0,12				
Benzo(a)pyreen	mg/kg ds	0,18				
Benzo(ghi)peryleen	mg/kg ds	0,15				
Indeno(123-cd)pyreen	mg/kg ds	0,2				
PAK VROM (10) (factor 0,7)	mg/kg ds	1,9 *	1,1	1,5	21	40

Legenda

Niet aangetoond --
 Aangenomen waarde, niet geanalyseerd #
 <= Achtergrondwaarde -
 > Achtergrondwaarde *
 > Tussenwaarde **
 > Interventiewaarde ***

Projectnummer	20121153
Projectnaam	Bunderstraat
Datum monstername	23-03-2012
Monsternemer	Ruud van Galen
Certificaatnummer	2012049998

Analyse	Eenheid	mm2	A	AW	T	I
Bodemtypecorrectie						
Organische stof		1,3				
Korrelgrootte < 2 µm (Lutum)		4,9				
Voorbehandeling						
Cryogeen malen AS3000		Uitgevoerd				
Bodemkundige analyses						
Droge stof	% (m/m)	82,4				
Organische stof	% (m/m) ds	1,3				
Gloeirest	% (m/m) ds	98,3				
Korrelgrootte < 2 µm (Lutum)	% (m/m) ds	4,9				
Metalen						
Barium (Ba)	mg/kg ds	32 -	49			320
Cadmium (Cd)	mg/kg ds	<0,17 -	0,35	0,36	4,1	7,9
Kobalt (Co)	mg/kg ds	<4,3 -	4,3	5,6	38	71
Koper (Cu)	mg/kg ds	6,9 -	19	21	61	100
Kwik (Hg)	mg/kg ds	<0,050 -	0,1	0,11	13	26
Molybdeen (Mo)	mg/kg ds	<1,5 -	1,5	1,5	96	190
Nikkel (Ni)	mg/kg ds	8,9 -	12	15	29	43
Lood (Pb)	mg/kg ds	16 -	32	33	190	350
Zink (Zn)	mg/kg ds	32 -	59	68	210	350
Minerale olie						
Minerale olie (C10-C12)	mg/kg ds	7,3				
Minerale olie (C12-C16)	mg/kg ds	6				
Minerale olie (C16-C21)	mg/kg ds	<6,0				
Minerale olie (C21-C30)	mg/kg ds	<12				
Minerale olie (C30-C35)	mg/kg ds	<6,0				
Minerale olie (C35-C40)	mg/kg ds	<6,0				
Minerale olie totaal (C10-C40)	mg/kg ds	<38 -	38	38	520	1000
Polychloorbifenylen, PCB						
PCB 28	mg/kg ds	<0,0010				
PCB 52	mg/kg ds	<0,0010				
PCB 101	mg/kg ds	<0,0010				
PCB 118	mg/kg ds	<0,0010				
PCB 138	mg/kg ds	<0,0010				
PCB 153	mg/kg ds	<0,0010				
PCB 180	mg/kg ds	<0,0010				
PCB (som 7) (factor 0,7)	mg/kg ds	0,0049 -	0,0098	0,004	0,1	0,2
Polycyclische Aromatische Koolwaterstoffen, PAK						
Naftaleen	mg/kg ds	<0,050				
Fenanthreen	mg/kg ds	0,051				
Anthraceen	mg/kg ds	<0,050				
Fluorantheen	mg/kg ds	0,12				
Benzo(a)anthraceen	mg/kg ds	0,076				
Chryseen	mg/kg ds	0,092				
Benzo(k)fluorantheen	mg/kg ds	<0,050				
Benzo(a)pyreen	mg/kg ds	0,061				
Benzo(ghi)peryleen	mg/kg ds	0,051				
Indeno(123-cd)pyreen	mg/kg ds	0,058				
PAK VROM (10) (factor 0,7)	mg/kg ds	0,61 -	1,1	1,5	21	40

Legenda

Niet aangetoond	--
Aangenomen waarde, niet geanalyseerd	#
<= Achtergrondwaarde	-
> Achtergrondwaarde	*
> Tussenwaarde	**
> Interventiewaarde	***

Projectnummer 20121153
 Projectnaam Bunderstraat 22b
 Datum monstername 30-03-2012
 Monsternemer J.C.J. Cox
 Certificaatnummer 2012054313

Analyse	Eenheid	Pb 01	S	S	T	I
Metalen						
Barium (Ba)	µg/l	170 *	50	50	340	630
Cadmium (Cd)	µg/l	<0,80 -	0,8	0,4	3,2	6
Kobalt (Co)	µg/l	<5,0 -	20	20	60	100
Koper (Cu)	µg/l	<15 -	15	15	45	75
Kwik (Hg)	µg/l	<0,050 -	0,05	0,05	0,17	0,3
Molybdeen (Mo)	µg/l	7 *	5	5	150	300
Nikkel (Ni)	µg/l	<15 -	15	15	45	75
Lood (Pb)	µg/l	<15 -	15	15	45	75
Zink (Zn)	µg/l	<60 -	65	65	430	800
Viuchtige Aromatische Koolwaterstoffen						
Benzeen	µg/l	<0,20 -	0,2	0,2	15	30
Tolueen	µg/l	<0,30 -	7	7	500	1000
Ethylbenzeen	µg/l	<0,30 -	4	4	77	150
o-Xyleen	µg/l	<0,10				
m,p-Xyleen	µg/l	<0,20				
Xylenen (som) factor 0,7	µg/l	0,21 -	0,3	0,2	35	70
BTEX (som)	µg/l	<1,1				
Naftaleen	µg/l	<0,050 -	0,05	0,01	35	70
Styreen	µg/l	<0,30 -	6	6	150	300
Viuchtige organische chloorkoolwaterstoffen						
Dichloormethaan	µg/l	<0,20 -	0,2	0,01	500	1000
Trichloormethaan	µg/l	<0,60 -	6	6	200	400
Tetrachloormethaan	µg/l	<0,10 -	0,1	0,01	5	10
Trichlooretheen	µg/l	<0,60 -	24	24	260	500
Tetrachlooretheen	µg/l	<0,10 -	0,1	0,01	20	40
1,1-Dichloorethaan	µg/l	<0,60 -	7	7	450	900
1,2-Dichloorethaan	µg/l	<0,60 -	7	7	200	400
1,1,1-Trichloorethaan	µg/l	<0,10 -	0,1	0,01	150	300
1,1,2-Trichloorethaan	µg/l	<0,10 -	0,1	0,01	65	130
cis 1,2-Dichlooretheen	µg/l	<0,10				
trans 1,2-Dichlooretheen	µg/l	<0,10				
CKW (som)	µg/l	<3,2				
1,1-Dichlooretheen	µg/l	<0,10 -	0,1	0,01	5	10
1,2-Dichloorethenen (Som) factor 0,7	µg/l	0,14 -	0,1	0,01	10	20
Vinylchloride	µg/l	<0,10 -	0,2	0,01	2,5	5
1,1-Dichloorpropaan	µg/l	<0,25				
1,2-Dichloorpropaan	µg/l	<0,25				
1,3-Dichloorpropaan	µg/l	<0,25				
Dichloorpropanen som factor 0.7	µg/l	0,52 -	0,75	0,8	40	80
Tribroommethaan	µg/l	<2,0 -				630
Minerale olie						
Minerale olie (C10-C12)	µg/l	<8,0				
Minerale olie (C12-C16)	µg/l	<15				
Minerale olie (C16-C21)	µg/l	<16				
Minerale olie (C21-C30)	µg/l	<31				
Minerale olie (C30-C35)	µg/l	<15				
Minerale olie (C35-C40)	µg/l	<15				
Minerale olie totaal (C10-C40)	µg/l	<100 -	100	50	330	600

Legenda

Niet aangetoond --
 <= Streefwaarde -
 > Streefwaarde *
 > Tussenwaarde **
 > Interventiewaarde ***

Bijlage 5

MILON bv
T.a.v. Anne van Oorschot
Huygensweg 24
5482 TG SCHIJNDEL

Analyscertificaat

Datum: 28-03-2012

Hierbij ontvangt u de resultaten van het navolgende laboratoriumonderzoek.

Certificaatnummer	2012049998
Uw projectnummer	20121153
Uw projectnaam	Bunderstraat
Uw ordernummer	
Monster(s) ontvangen	23-03-2012

Dit certificaat mag uitsluitend in zijn geheel worden gereproduceerd.
Aanvullende informatie behorend bij dit analysecertificaat kunt U vinden in het overzicht "Specificaties Analysemethoden". Extra exemplaren zijn verkrijgbaar bij de afdeling Verkoop en Advies.

De grondmonsters worden tot 6 weken na datum ontvangst bewaard en watermonsters tot 2 weken na datum ontvangst. Zonder tegenbericht worden de monsters nadien afgevoerd.
Indien de monsters langer bewaard dienen te blijven verzoeken wij U dit exemplaar uiterlijk 1 week voor afloop van de standaardbewaarperiode ondertekend aan ons te retourneren. Voor de kosten van het langer bewaren van monsters verwijzen wij naar de prijslijst.

Bewaren tot:

Datum:

Naam:

Handtekening:

Wij vertrouwen erop uw opdracht hiermee naar verwachting te hebben uitgevoerd, mocht U naar aanleiding van dit analysecertificaat nog vragen hebben verzoeken wij U contact op te nemen met de afdeling Verkoop en Advies.

Met vriendelijke groet,

Eurofins Analytico B.V.



Ing. A. Veldhuizen
Technical Manager

Eurofins Analytico B.V.

Gildeweg 44-46
3771 NB Barneveld
P.O. Box 459
3770 AL Barneveld NL

Tel. +31 (0)34 242 63 00
Fax +31 (0)34 242 63 99
E-mail info-env@eurofins.nl
Site www.eurofins.nl

ABN AMRO 54 85 74 456
VAT/BTW No.
NL 8043.14.883.B01
KvK No. 09088623

Eurofins Analytico B.V. is erkend door het Vlaamse Gewest (OVAM en Dep. LNE), het Brusselse Gewest (BIM), het Waalse Gewest (DGRNE-OWD) en door de overheden van Frankrijk en Luxemburg (MEV).

Analysecertificaat

Uw projectnummer	20121153	Certificaatnummer	2012049998
Uw projectnaam	Bunderstraat	Startdatum	23-03-2012
Uw ordernummer		Rapportagedatum	28-03-2012/10:59
Datum monstername	23-03-2012	Bijlage	A, B, C
Monsternemer	Ruud van Galen	Pagina	1/2
Monstermatrix	Grond; Grond (AS3000)		

Analyse	Eenheid	1	2
Voorbehandeling			
S Cryogeen malen AS3000		Uitgevoerd	Uitgevoerd
Bodemkundige analyses			
S Droge stof	% (m/m)	86.0	82.4
S Organische stof	% (m/m) ds	2.8	1.3
Q Gloeirest	% (m/m) ds	97.0	98.3
S Korrelgrootte < 2 µm (Lutum)	% (m/m) ds	3.5	4.9
Metalen			
S Barium (Ba)	mg/kg ds	49	32
S Cadmium (Cd)	mg/kg ds	0.28	<0.17
S Kobalt (Co)	mg/kg ds	<4.3	<4.3
S Koper (Cu)	mg/kg ds	11	6.9
S Kwik (Hg)	mg/kg ds	<0.050	<0.050
S Molybdeen (Mo)	mg/kg ds	<1.5	<1.5
S Nikkel (Ni)	mg/kg ds	5.2	8.9
S Lood (Pb)	mg/kg ds	31	16
S Zink (Zn)	mg/kg ds	69	32
Minerale olie			
Minerale olie (C10-C12)	mg/kg ds	<3.0	7.3
Minerale olie (C12-C16)	mg/kg ds	6.3	6.0
Minerale olie (C16-C21)	mg/kg ds	<6.0	<6.0
Minerale olie (C21-C30)	mg/kg ds	<12	<12
Minerale olie (C30-C35)	mg/kg ds	<6.0	<6.0
Minerale olie (C35-C40)	mg/kg ds	<6.0	<6.0
S Minerale olie totaal (C10-C40)	mg/kg ds	<38	<38
Polychloorbifenylen, PCB			
S PCB 28	mg/kg ds	<0.0010	<0.0010
S PCB 52	mg/kg ds	<0.0010	<0.0010
S PCB 101	mg/kg ds	<0.0010	<0.0010
S PCB 118	mg/kg ds	<0.0010	<0.0010
S PCB 138	mg/kg ds	<0.0010	<0.0010
S PCB 153	mg/kg ds	<0.0010	<0.0010
S PCB 180	mg/kg ds	<0.0010	<0.0010
S PCB (som 7) (factor 0,7)	mg/kg ds	0.0049 ¹⁾	0.0049 ¹⁾

Nr. Monsteromschrijving

- mm1 (bovengrond)
- mm2 (ondergrond)

Analytico-nr.

6757621
6757622

Q: door RVA geaccrediteerde verrichting
A: AP04 erkende verrichting
S: AS 3000 erkende verrichting

Dit certificaat mag uitsluitend in zijn geheel worden gereproduceerd.

Eurofins Analytico B.V.

Gildeweg 44-46
3771 NB Barneveld
P.O. Box 459
3770 AL Barneveld NL

Tel. +31 (0)34 242 63 00
Fax +31 (0)34 242 63 99
E-mail info-env@eurofins.nl
Site www.eurofins.nl

ABN AMRO 54 85 74 456
VAT/BTW No.
NL 8043.14.883.B01
KvK No. 09088623

Eurofins Analytico B.V. is erkend door het Vlaamse Gewest (OVAM en Dep. LNE), het Brusselse Gewest (BIM), het Waalse Gewest (DGRNE-OWD) en door de overheden van Frankrijk en Luxemburg (MEV).


TESTEN
RvA L010

Analysecertificaat

Uw projectnummer 20121153
 Uw projectnaam Bunderstraat
 Uw ordernummer
 Datum monstername 23-03-2012
 Monsternemer Ruud van Galen
 Monstermatrix Grond; Grond (AS3000)

Certificaatnummer 2012049998
 Startdatum 23-03-2012
 Rapportagedatum 28-03-2012/10:59
 Bijlage A, B, C
 Pagina 2/2

Analyse	Eenheid	1	2
Polycyclische Aromatische Koolwaterstoffen, PAK			
S Naftaleen	mg/kg ds	<0.050	<0.050
S Fenanthreen	mg/kg ds	0.21	0.051
S Anthraceen	mg/kg ds	0.064	<0.050
S Fluorantheen	mg/kg ds	0.39	0.12
S Benzo(a)anthraceen	mg/kg ds	0.23	0.076
S Chryseen	mg/kg ds	0.28	0.092
S Benzo(k)fluorantheen	mg/kg ds	0.12	<0.050
S Benzo(a)pyreen	mg/kg ds	0.18	0.061
S Benzo(ghi)peryleen	mg/kg ds	0.15	0.051
S Indeno(123-cd)pyreen	mg/kg ds	0.20	0.058
S PAK VROM (10) (factor 0,7)	mg/kg ds	1.9	0.61

Nr. Monsteromschrijving

- 1 mm1 (bovengrond)
 2 mm2 (ondergrond)

Analytico-nr.

6757621
 6757622

Eurofins Analytico B.V.



Q: door RVA geaccrediteerde verrichting
 A: AP04 erkende verrichting
 S: AS 3000 erkende verrichting

Dit certificaat mag uitsluitend in zijn geheel worden gereproduceerd.

Akkoord
 Pr.coörd.
 VA



TESTEN
 RvA L010

Gildeweg 44-46
 3771 NB Barneveld
 P.O. Box 459
 3770 AL Barneveld NL

Tel. +31 (0)34 242 63 00
 Fax +31 (0)34 242 63 99
 E-mail info-env@eurofins.nl
 Site www.eurofins.nl

ABN AMRO 54 85 74 456
 VAT/BTW No.
 NL 8043.14.883.B01
 KvK No. 09088623

Eurofins Analytico B.V. is erkend door het Vlaamse Gewest (OVAM en Dep. LNE), het Brusselse Gewest (BIM), het Waalse Gewest (DGRNE-OWD) en door de overheden van Frankrijk en Luxemburg (MEV).

Bijlage (A) met deelmonsterinformatie behorende bij analysecertificaat 2012049998

Pagina 1/1

Analytico-n Boornr	Omschrijving	Van	Tot	Barcode	Monsteromschrijving
6757621 1	1	0	50	0530015269	mm1 (bovengrond)
6757621 2	1	0	50	0530015169	
6757621 4	1	0	50	0530015273	
6757621 3	1	0	50	0530015187	
6757622 1	2	50	100	0530014747	mm2 (ondergrond)
6757622 4	2	50	100	0530013593	
6757622 1	3	100	150	0530015272	
6757622 4	3	100	140	0530015266	
6757622 1	4	150	200	0530015265	
6757622 4	4	140	190	0530015271	

Eurofins Analytico B.V.

Gildeweg 44-46
3771 NB Barneveld
P.O. Box 459
3770 AL Barneveld NL

Tel. +31 (0)34 242 63 00
Fax +31 (0)34 242 63 99
E-mail info-env@eurofins.nl
Site www.eurofins.nl

ABN AMRO 54 85 74 456
VAT/BTW No.
NL 8043.14.883.B01
KvK No. 09088623

Eurofins Analytico B.V. is erkend door het Vlaamse Gewest (OVAM en Dep. LNE), het Brusselse Gewest (BIM), het Waalse Gewest (DGRNE-OWD) en door de overheden van Frankrijk en Luxemburg (MEV).

**Bijlage (B) met opmerkingen behorende bij analysecertificaat 2012049998**

Pagina 1/1

Opmerking 1)De toetswaarde van de som is gelijk aan de sommatie van $0,7 \star RG$ **Eurofins Analytico B.V.**

Gildeweg 44-46
3771 NB Barneveld
P.O. Box 459
3770 AL Barneveld NL

Tel. +31 (0)34 242 63 00
Fax +31 (0)34 242 63 99
E-mail info-env@eurofins.nl
Site www.eurofins.nl

ABN AMRO 54 85 74 456
VAT/BTW No.
NL 8043.14.883.B01
KvK No. 09088623

Eurofins Analytico B.V. is erkend door het Vlaamse Gewest (OVAM en Dep. LNE), het Brusselse Gewest (BIM), het Waalse Gewest (DGRNE-OWD) en door de overheden van Frankrijk en Luxemburg (MEV).

Bijlage (C) met methodeverwijzingen behorende bij analysecertificaat 2012049998

Pagina 1/1

Analyse	Methode	Techniek	Referentiemethode
Cryogeen malen AS3000	W0106	Voorbehandeling	Cf. AS3000
Droge Stof	W0104	Gravimetrie	Cf. pb 3010-2 en Gw. NEN-ISO 11465
Organische stof/Gloeirest	W0109	Gravimetrie	Cf. pb 3010-3 en cf. NEN 5754
Korrelgrootte < 2 µm (Lutum)	W0173	Sedimentatie	Cf. pb 3010-4 en cf. NEN 5753
Barium (Ba)	W0423	ICP-MS	Cf. pb 3010-5 en cf. NEN-EN-ISO 17294-2
Cadmium (Cd)	W0423	ICP-MS	Cf. pb 3010-5 en cf. NEN-EN-ISO 17294-2
Kobalt (Co)	W0423	ICP-MS	Cf. pb 3010-5 en cf. NEN-EN-ISO 17294-2
Koper (Cu)	W0423	ICP-MS	Cf. pb 3010-5 en cf. NEN-EN-ISO 17294-2
Kwik (Hg)	W0423	ICP-MS	Cf. pb 3010-5 en cf. NEN-EN-ISO 17294-2
Molybdeen (Mo)	W0423	ICP-MS	Cf. pb 3010-5 en cf. NEN-EN-ISO 17294-2
Nikkel (Ni)	W0423	ICP-MS	Cf. pb 3010-5 en cf. NEN-EN-ISO 17294-2
Lood (Pb)	W0423	ICP-MS	Cf. pb 3010-5 en cf. NEN-EN-ISO 17294-2
Zink (Zn)	W0423	ICP-MS	Cf. pb 3010-5 en cf. NEN-EN-ISO 17294-2
Minerale olie (GC)	W0202	GC-FID	Cf. pb 3010-7 en cf. NEN 6978
Polychloorbifenylen (PCB)	W0271	GC-MS	Cf. pb 3010-8 en gw. NEN 6980
PAK (VR0M)	W0271	GC-MS	Cf. pb. 3010-6 en gw. NEN-ISO 18287
PAK som AS3000/AP04	W0271	GC-MS	Cf. pb. 3010-6 en gw. NEN-ISO 18287

Nadere informatie over de toegepaste onderzoeksmethoden alsmede een classificatie van de meetonzekerheid staan vermeld in ons overzicht "Specificaties analysemethoden", versie juli 2009.

MILON bv
T.a.v. Anne van Oorschot
Huygensweg 24
5482 TG SCHIJNDEL

Analysecertificaat

Datum: 04-04-2012

Hierbij ontvangt u de resultaten van het navolgende laboratoriumonderzoek.

Certificaatnummer	2012054313
Uw projectnummer	20121153
Uw projectnaam	Bunderstraat
Uw ordernummer	
Monster(s) ontvangen	30-03-2012

Dit certificaat mag uitsluitend in zijn geheel worden gereproduceerd.
Aanvullende informatie behorend bij dit analysecertificaat kunt U vinden in het overzicht "Specificaties Analysemethoden". Extra exemplaren zijn verkrijgbaar bij de afdeling Verkoop en Advies.

De grondmonsters worden tot 6 weken na datum ontvangst bewaard en watermonsters tot 2 weken na datum ontvangst. Zonder tegenbericht worden de monsters nadien afgevoerd.
Indien de monsters langer bewaard dienen te blijven verzoeken wij U dit exemplaar uiterlijk 1 week voor afloop van de standaardbewaarperiode ondertekend aan ons te retourneren. Voor de kosten van het langer bewaren van monsters verwijzen wij naar de prijslijst.

Bewaren tot:

Datum:

Naam:

Handtekening:

Wij vertrouwen erop uw opdracht hiermee naar verwachting te hebben uitgevoerd, mocht U naar aanleiding van dit analysecertificaat nog vragen hebben verzoeken wij U contact op te nemen met de afdeling Verkoop en Advies.

Met vriendelijke groet,

Eurofins Analytico B.V.



Ing. A. Veldhuizen
Technical Manager

Eurofins Analytico B.V.

Gildeweg 44-46
3771 NB Barneveld
P.O. Box 459
3770 AL Barneveld NL

Tel. +31 (0)34 242 63 00
Fax +31 (0)34 242 63 99
E-mail info-env@eurofins.nl
Site www.eurofins.nl

ABN AMRO 54 85 74 456
VAT/BTW No.
NL 8043.14.883.B01
KvK No. 09088623

Eurofins Analytico B.V. is erkend door het Vlaamse Gewest (OVAM en Dep. LNE), het Brusselse Gewest (BIM), het Waalse Gewest (DGRNE-OWD) en door de overheden van Frankrijk en Luxemburg (MEV).

Analysecertificaat

Uw projectnummer 20121153
 Uw projectnaam Bunderstraat
 Uw ordernummer
 Datum monstername 30-03-2012
 Monsternemer J.C.J. Cox
 Monstermatrix Water; Water (AS3000)

Certificaatnummer 2012054313
 Startdatum 30-03-2012
 Rapportagedatum 04-04-2012/16:24
 Bijlage A, B, C
 Pagina 1/2

Analyse	Eenheid	1
Metalen		
S Barium (Ba)	µg/L	170
S Cadmium (Cd)	µg/L	<0.80
S Kobalt (Co)	µg/L	<5.0
S Koper (Cu)	µg/L	<15
S Kwik (Hg)	µg/L	<0.050
S Molybdeen (Mo)	µg/L	7.0
S Nikkel (Ni)	µg/L	<15
S Lood (Pb)	µg/L	<15
S Zink (Zn)	µg/L	<60
Vluchtige Aromatische Koolwaterstoffen		
S Benzeen	µg/L	<0.20
S Toluene	µg/L	<0.30
S Ethylbenzeen	µg/L	<0.30
S o-Xyleen	µg/L	<0.10
S m,p-Xyleen	µg/L	<0.20
S Xylenen (som) factor 0,7	µg/L	0.21 ¹⁾
BTEX (som)	µg/L	<1.1
S Naftaleen	µg/L	<0.050
S Styreen	µg/L	<0.30
Vluchtige organische chloorkoolwaterstoffen		
S Dichloormethaan	µg/L	<0.20
S Trichloormethaan	µg/L	<0.60
S Tetrachloormethaan	µg/L	<0.10
S Trichlooretheen	µg/L	<0.60
S Tetrachlooretheen	µg/L	<0.10
S 1,1-Dichloorethaan	µg/L	<0.60
S 1,2-Dichloorethaan	µg/L	<0.60
S 1,1,1-Trichloorethaan	µg/L	<0.10
S 1,1,2-Trichloorethaan	µg/L	<0.10
S cis 1,2-Dichlooretheen	µg/L	<0.10
S trans 1,2-Dichlooretheen	µg/L	<0.10
CKW (som)	µg/L	<3.2
S 1,1-Dichlooretheen	µg/L	<0.10

Nr. Monsteromschrijving
 1 Pb 01

Analytico-nr.
 6773068

Eurofins Analytico B.V.

Q: door RVA geaccrediteerde verrichting
 A: AP04 erkende verrichting
 S: AS 3000 erkende verrichting
 Dit certificaat mag uitsluitend in zijn geheel worden gereproduceerd.

Gildeweg 44-46
 3771 NB Barneveld
 P.O. Box 459
 3770 AL Barneveld NL

Tel. +31 (0)34 242 63 00
 Fax +31 (0)34 242 63 99
 E-mail info-env@eurofins.nl
 Site www.eurofins.nl

ABN AMRO 54 85 74 456
 VAT/BTW No.
 NL 8043.14.883.B01
 KvK No. 09088623

Eurofins Analytico B.V. is erkend door het Vlaamse Gewest (OVAM en Dep. LNE), het Brusselse Gewest (BIM), het Waalse Gewest (DGRNE-OWD) en door de overheden van Frankrijk en Luxemburg (MEV).


 TESTEN
 RVA L010

Analysecertificaat

Uw projectnummer 20121153
 Uw projectnaam Bunderstraat
 Uw ordernummer
 Datum monstername 30-03-2012
 Monsternemer J.C.J. Cox
 Monstermatrix Water; Water (AS3000)

Certificaatnummer 2012054313
 Startdatum 30-03-2012
 Rapportagedatum 04-04-2012/16:24
 Bijlage A, B, C
 Pagina 2/2

Analyse	Eenheid	1
S 1,2-Dichloorethenen (Som) factor 0,7	µg/L	0.14 ¹⁾
S Vinylchloride	µg/L	<0.10
S 1,1-Dichloorpropaan	µg/L	<0.25
S 1,2-Dichloorpropaan	µg/L	<0.25
S 1,3-Dichloorpropaan	µg/L	<0.25
S Dichloorpropanen som factor 0.7	µg/L	0.52
S Tribroomethaan	µg/L	<2.0
Minerale olie		
Minerale olie (C10-C12)	µg/L	<8.0
Minerale olie (C12-C16)	µg/L	<15
Minerale olie (C16-C21)	µg/L	<16
Minerale olie (C21-C30)	µg/L	<31
Minerale olie (C30-C35)	µg/L	<15
Minerale olie (C35-C40)	µg/L	<15
S Minerale olie totaal (C10-C40)	µg/L	<100

Nr. Monsteromschrijving
 1 Pb 01

Analytico-nr.
 6773068

Eurofins Analytico B.V.



Q: door RVA geaccrediteerde verrichting
 A: AP04 erkende verrichting
 S: AS 3000 erkende verrichting

Dit certificaat mag uitsluitend in zijn geheel worden gereproduceerd.

Akkoord
 Pr.coörd.
 FZ



Gildeweg 44-46
 3771 NB Barneveld
 P.O. Box 459
 3770 AL Barneveld NL

Tel. +31 (0)34 242 63 00
 Fax +31 (0)34 242 63 99
 E-mail info-env@eurofins.nl
 Site www.eurofins.nl

ABN AMRO 54 85 74 456
 VAT/BTW No.
 NL 8043.14.883.B01
 KvK No. 09088623

Eurofins Analytico B.V. is erkend door het Vlaamse Gewest (OVAM en Dep. LNE), het Brusselse Gewest (BIM), het Waalse Gewest (DGRNE-OWD) en door de overheden van Frankrijk en Luxemburg (MEV).



Bijlage (A) met deelmonsterinformatie behorende bij analysecertificaat 2012054313

Pagina 1/1

Analytico-n Boornr	Omschrijving	Van	Tot	Barcode	Monsteromschrijving
6773068 1		0	0	0691117155	Pb 01
6773068 2		0	0	0700568359	



Eurofins Analytico B.V.

Gildeweg 44-46
3771 NB Barneveld
P.O. Box 459
3770 AL Barneveld NL

Tel. +31 (0)34 242 63 00
Fax +31 (0)34 242 63 99
E-mail info-env@eurofins.nl
Site www.eurofins.nl

ABN AMRO 54 85 74 456
VAT/BTW No.
NL 8043.14.883.B01
KvK No. 09088623

Eurofins Analytico B.V. is erkend door het Vlaamse Gewest (OVAM en Dep. LNE), het Brusselse Gewest (BIM), het Waalse Gewest (DGRNE-OWD) en door de overheden van Frankrijk en Luxemburg (MEV).

**Bijlage (B) met opmerkingen behorende bij analysecertificaat 2012054313**

Pagina 1/1

Opmerking 1)De toetswaarde van de som is gelijk aan de sommatie van $0,7 \star RG$ **Eurofins Analytico B.V.**

Gildeweg 44-46
3771 NB Barneveld
P.O. Box 459
3770 AL Barneveld NL

Tel. +31 (0)34 242 63 00
Fax +31 (0)34 242 63 99
E-mail info-env@eurofins.nl
Site www.eurofins.nl

ABN AMRO 54 85 74 456
VAT/BTW No.
NL 8043.14.883.B01
KvK No. 09088623

Eurofins Analytico B.V. is erkend door het Vlaamse Gewest (OVAM en Dep. LNE), het Brusselse Gewest (BIM), het Waalse Gewest (DGRNE-OWD) en door de overheden van Frankrijk en Luxemburg (MEV).

Bijlage (C) met methodeverwijzingen behorende bij analysecertificaat 2012054313

Pagina 1/1

Analyse	Methode	Techniek	Referentiemethode
Aromaten (BTEXN)	W0254	HS-GC-MS	Cf. pb 3130-1
ICP-MS Barium	W0421	ICP-MS	Cf. pb 3110-3 en cf. NEN-EN-ISO 17294-2
ICP-MS Cadmium	W0421	ICP-MS	Cf. pb 3110-3 en cf. NEN-EN-ISO 17294-2
ICP-MS Kobalt (Co)	W0421	ICP-MS	Cf. pb 3110-3 en cf. NEN-EN-ISO 17294-2
ICP-MS Koper	W0421	ICP-MS	Cf. pb 3110-3 en cf. NEN-EN-ISO 17294-2
ICP-MS Kwik	W0421	ICP-MS	Cf. pb 3110-3 en cf. NEN-EN-ISO 17294-2
ICP-MS Molybdeen (Mo)	W0421	ICP-MS	Cf. pb 3110-3 en cf. NEN-EN-ISO 17294-2
ICP-MS Nikkel	W0421	ICP-MS	Cf. pb 3110-3 en cf. NEN-EN-ISO 17294-2
ICP-MS Lood	W0421	ICP-MS	Cf. pb 3110-3 en cf. NEN-EN-ISO 17294-2
ICP-MS Zink	W0421	ICP-MS	Cf. pb 3110-3 en cf. NEN-EN-ISO 17294-2
Xylenen som AS3000	W0254	HS-GC-MS	Cf. pb 3130-1
Styreen	W0254	HS-GC-MS	Cf. pb 3130-1
VOCL (11)	W0254	HS-GC-MS	Cf. pb 3130-1
CKW : 1,1-Dichlooretheen	H W0254	HS-GC-MS	Cf. pb 3130-1
DiClEtheen som AS3000	W0254	HS-GC-MS	Cf. pb 3130-1
CKW : Vinylchloride	W0254	HS-GC-MS	Cf. pb 3130-1
1,1-dichloorpropaan	W0254	HS-GC-MS	Cf. pb 3130-1
1,2-Dichloorpropaan	W0254	HS-GC-MS	Cf. pb 3130-1
1,3-dichloorpropaan	W0254	HS-GC-MS	Cf. pb 3130-1
DiChlprop. som AS300	W0254	HS-GC-MS	Cf. pb 3130-2 en gw. NEN EN ISO 15680
tribroommethaan	W0254	HS-GC-MS	Cf. pb 3130-1
Minerale Olie (GC)	W0215	LVI-GC-FID	Cf. pb 3110-5

Nadere informatie over de toegepaste onderzoeksmethoden alsmede een classificatie van de meetonzekerheid staan vermeld in ons overzicht "Specificaties analysemethoden", versie juli 2009.