


Plantvak	Soort	Omvang	Voorgesteld sortiment	Plantverband	Plantmaat (bij aanplant)	Eindhoogte
A1 Houtsingel (opgaand struweel)	Struweel	2.180m² (10m breed, totaal 8 rijen)	15% Meidoorn 15% Hazelaar 15% Kardinaalsmuts 10% Spokehout 10% Gelderse roos 10% Sleedoorn	Aanplant van 6 rijen Aanplant van 1st/125m² (Plantverband van 125x125m) Driehoeksverband in groepen van 5-7 st per soort	2-3 jarig bosplantsoen 80-100cm	ca. 4-5m
A1 Houtsingel (boomvormers)	Boom- vormers	2.180m² (10m breed, totaal 8 rijen)	10% Linde 10% Eik 5% Iep	Aanplant van 2 rijen (Boomvormers worden in de middelste rijen aangeplant) Aanplant van 1st/125m² (Plantverband van 125x125m) Willekeurig verband	2-3 jarig bosplantsoen 80-100cm	1/4 deel: Natuurlijke eindhoogte (uitgroeien) 3/4 deel: ca. 4-5m
A2 Houtsingel (opgaand struweel)	Struweel	408m² (6m breed, totaal 5 rijen)	15% Meidoorn 15% Hazelaar 15% Kardinaalsmuts 10% Spokehout 10% Gelderse roos 10% Sleedoorn	Aanplant van 4 rijen Aanplant van 1st/125m² (Plantverband van 125x125m) Driehoeksverband in groepen van 5-7 st per soort	2-3 jarig bosplantsoen 80-100cm	ca. 4-5m
A2 Houtsingel (boomvormers)	Boom- vormers		10% Linde 10% Eik 5% Iep	Aanplant van 1 rij (Boomvormers worden in de middelste rijen aangeplant) Aanplant van 1st/125m² (Plantverband van 125x125m) Willekeurig verband	2-3 jarig bosplantsoen 80-100cm	1/4 deel: Natuurlijke eindhoogte (uitgroeien) 3/4 deel: ca. 4-5m
A3 Bloemrijk grasland met enkele solitaire bomen	Grasland	ca. 2.800m² enkele bomen	Mengels kruidenrijk/bloemrijk grasland en bomen van de 1e en 2e grootte	Plantafstand min. 7.0m h.o.h. min. 5.0m van de houtsingels i.v.m. lichtinval	min. 12-14cm stamomtrek	Natuurlijke eindhoogte
A4 Houtsingel (hoog opgaand struweel zonder boomvormers)	Struweel	ca. 2.990m²	20% Lijsterbes 20% Berk 15% Hazelaar 15% Meidoorn 10% Gelderse roos 10% Sleedoorn 10% Kardinaalsmuts	Aanplant van 1st/125m² (Plantverband van 125x125m) Driehoeksverband in groepen van 5-7 st per soort	2-3 jarig bosplantsoen 80-100cm	Natuurlijke eindhoogte
A5 Aanplant bomenrij (vrij van ondergroei)	Bomenrij	28st. Ca. 115m¹	50% Linde 50% Eik	Plantafstand min. 7.0m h.o.h. min. 2.0m van perceelsgrens	min. 12-14cm stamomtrek	Natuurlijke eindhoogte
A6 Bloemrijk grasland	Grasland	ca. 1.750m²	Mengels kruidenrijk/bloemrijk grasland			
A7 Houtwal op bestaande grondwal (opgaand struweel)	Struweel	714m² (7m breed, totaal 5 rijen)	15% Meidoorn 15% Hazelaar 15% Kardinaalsmuts 10% Spokehout 10% Gelderse roos 10% Sleedoorn	Aanplant van 4 rijen Aanplant van 1st/125m² (Plantverband van 125x125m) Driehoeksverband in groepen van 5-7 st per soort	2-3 jarig bosplantsoen 80-100cm	ca. 4-5m
A7 Houtwal op bestaande grondwal (boomvormers)	Boom- vormers	714m² (7m breed, totaal 5 rijen)	10% Linde 10% Eik 5% Iep	Aanplant van 1 rij (Boomvormers worden in de middelste rijen aangeplant) Aanplant van 1st/125m² (Plantverband van 125x125m) Willekeurig verband	2-3 jarig bosplantsoen 80-100cm	1/4 deel: Natuurlijke eindhoogte (uitgroeien) 3/4 deel: ca. 4-5m
A8 Bloemrijk grasland met enkele solitaire bomen	Grasland	ca. 2.800m² enkele bomen	Mengels kruidenrijk/bloemrijk grasland en bomen van de 1e en 2e grootte	Plantafstand min. 7.0m h.o.h. min. 5.0m van de houtsingels i.v.m. lichtinval	min. 12-14cm stamomtrek	Natuurlijke eindhoogte
A9 Struweelhaag	Struweel- haag	64m¹ 4m breed	50% Meidoorn 50% Sleedoorn	Aanplant van 1 rij Aanplant van 2st/1m¹	2-3 jarig bosplantsoen 80-100cm	ca. 3-5m

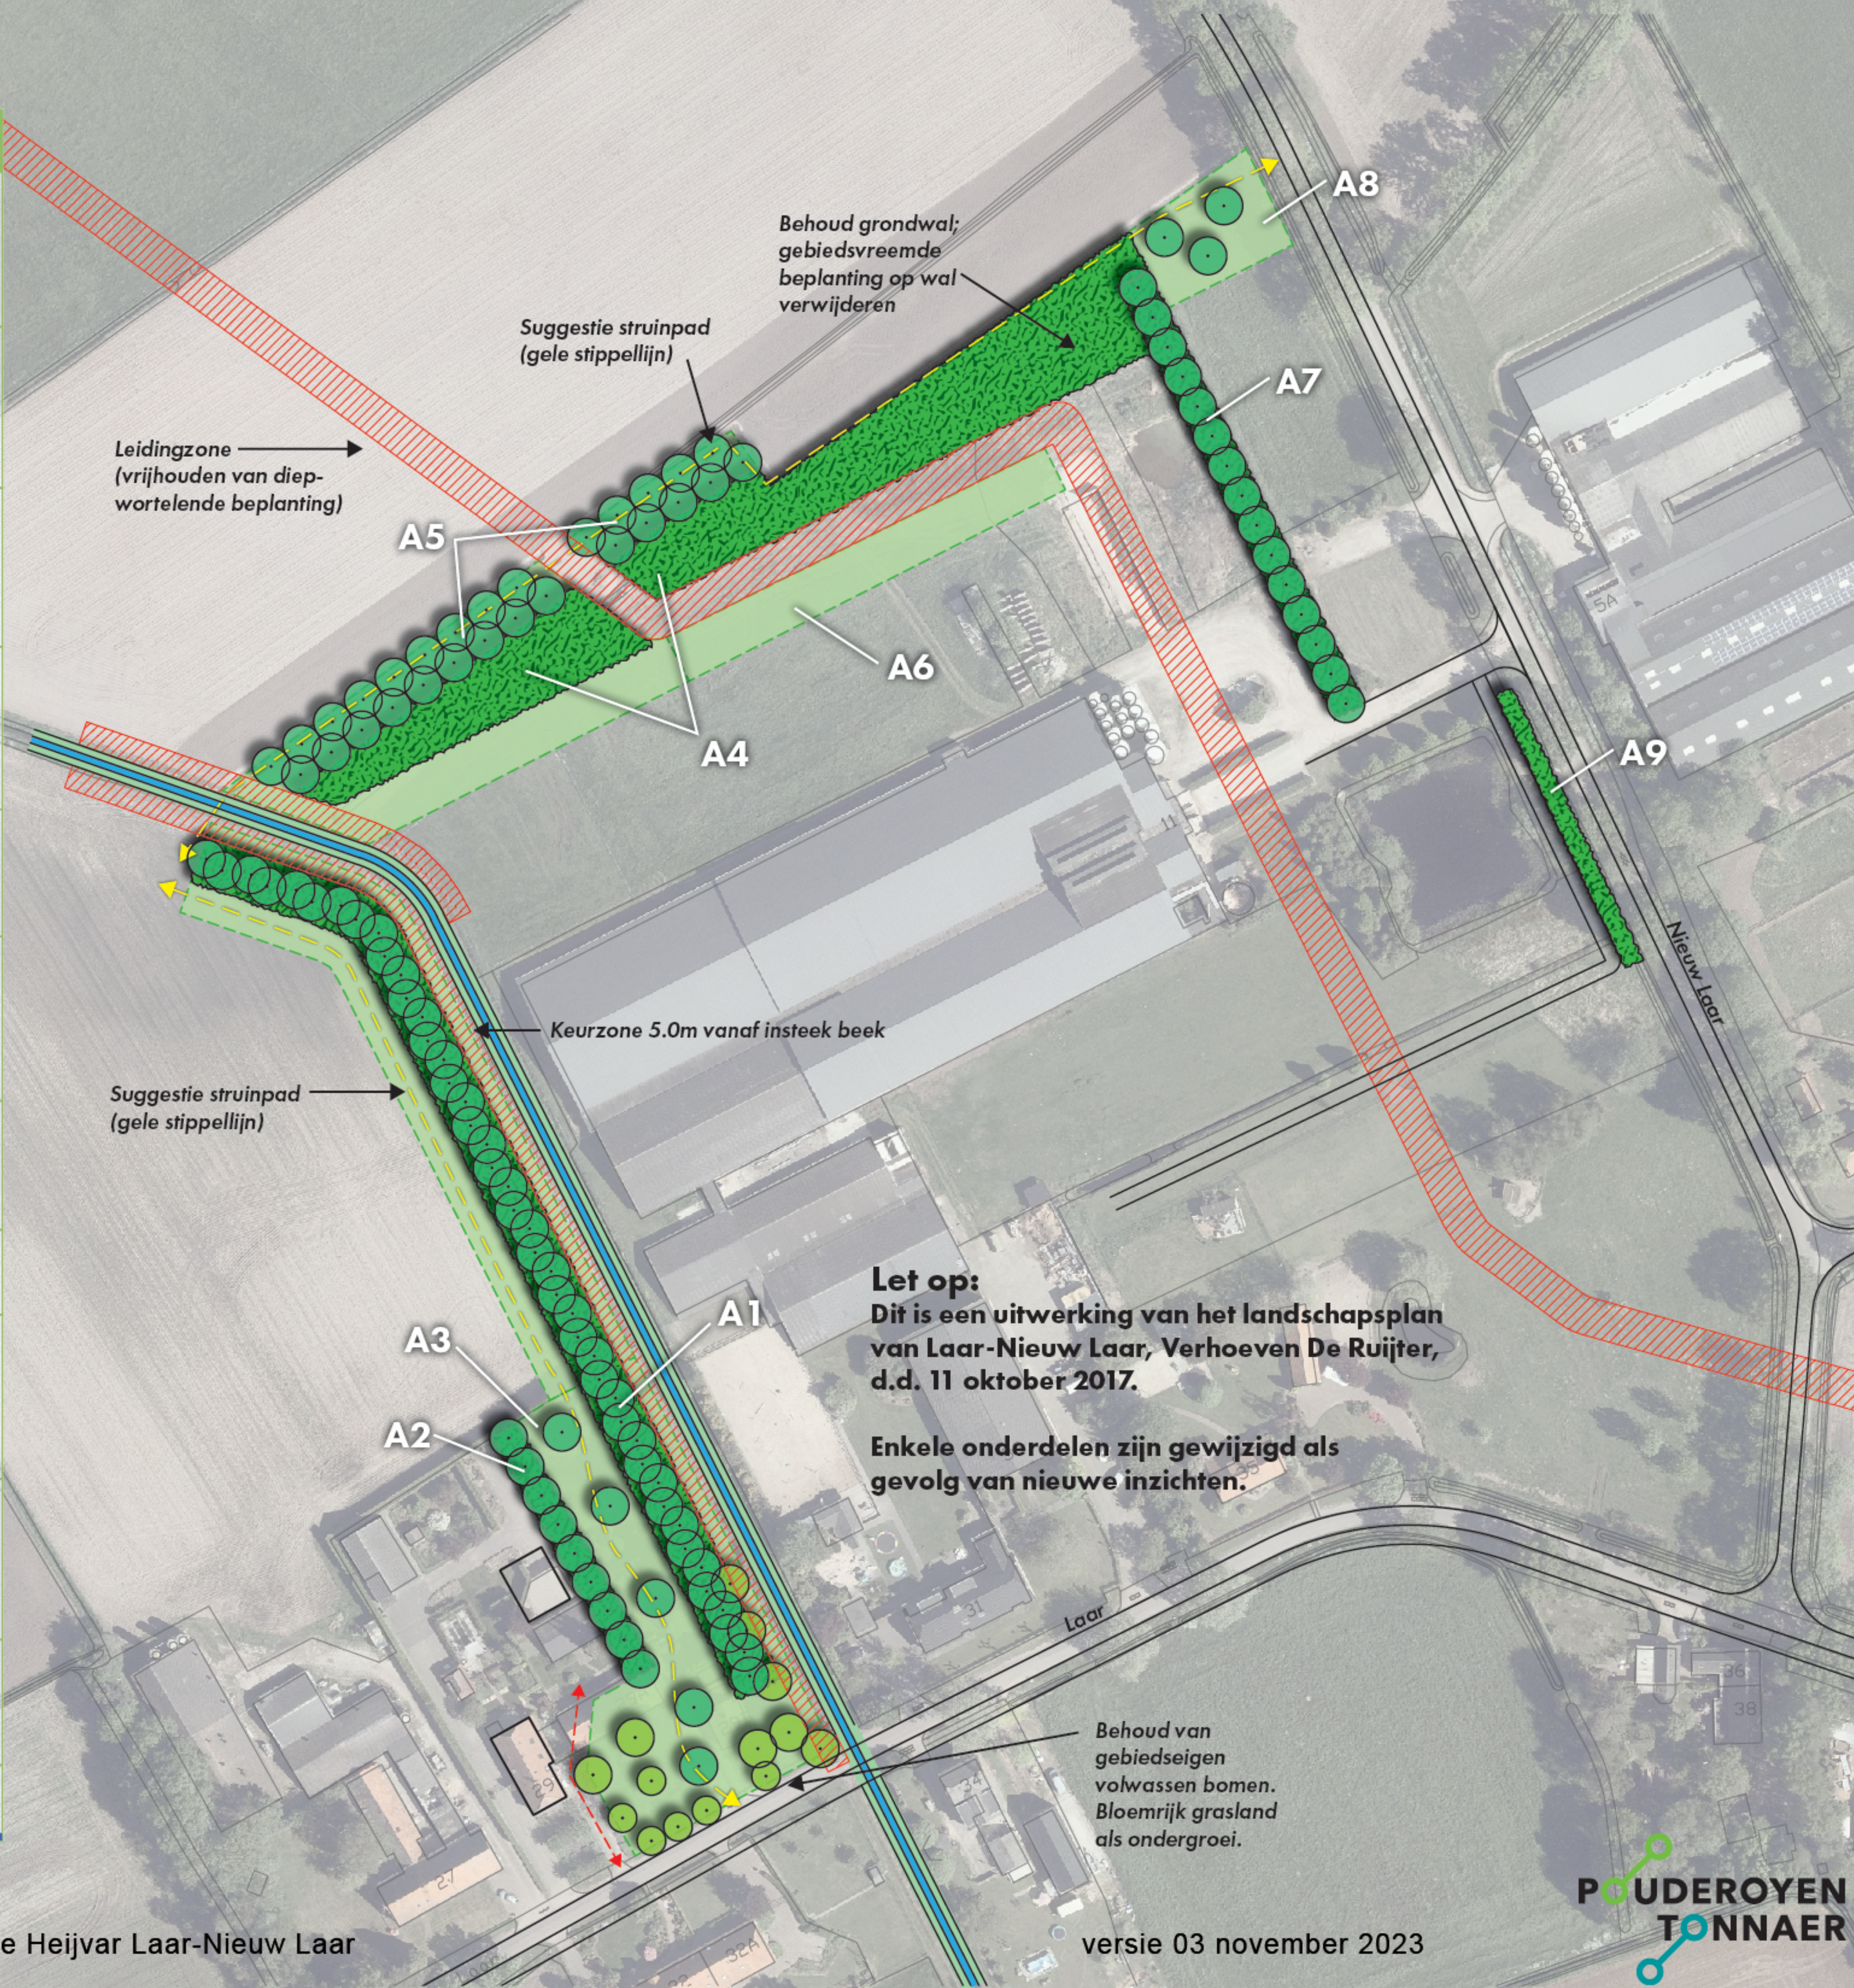

Let op:
Dit is een uitwerking van het landschapsplan van Laar-Nieuw Laar, Verhoeven De Ruijter, d.d. 11 oktober 2017.

Enkele onderdelen zijn gewijzigd als gevolg van nieuwe inzichten.