


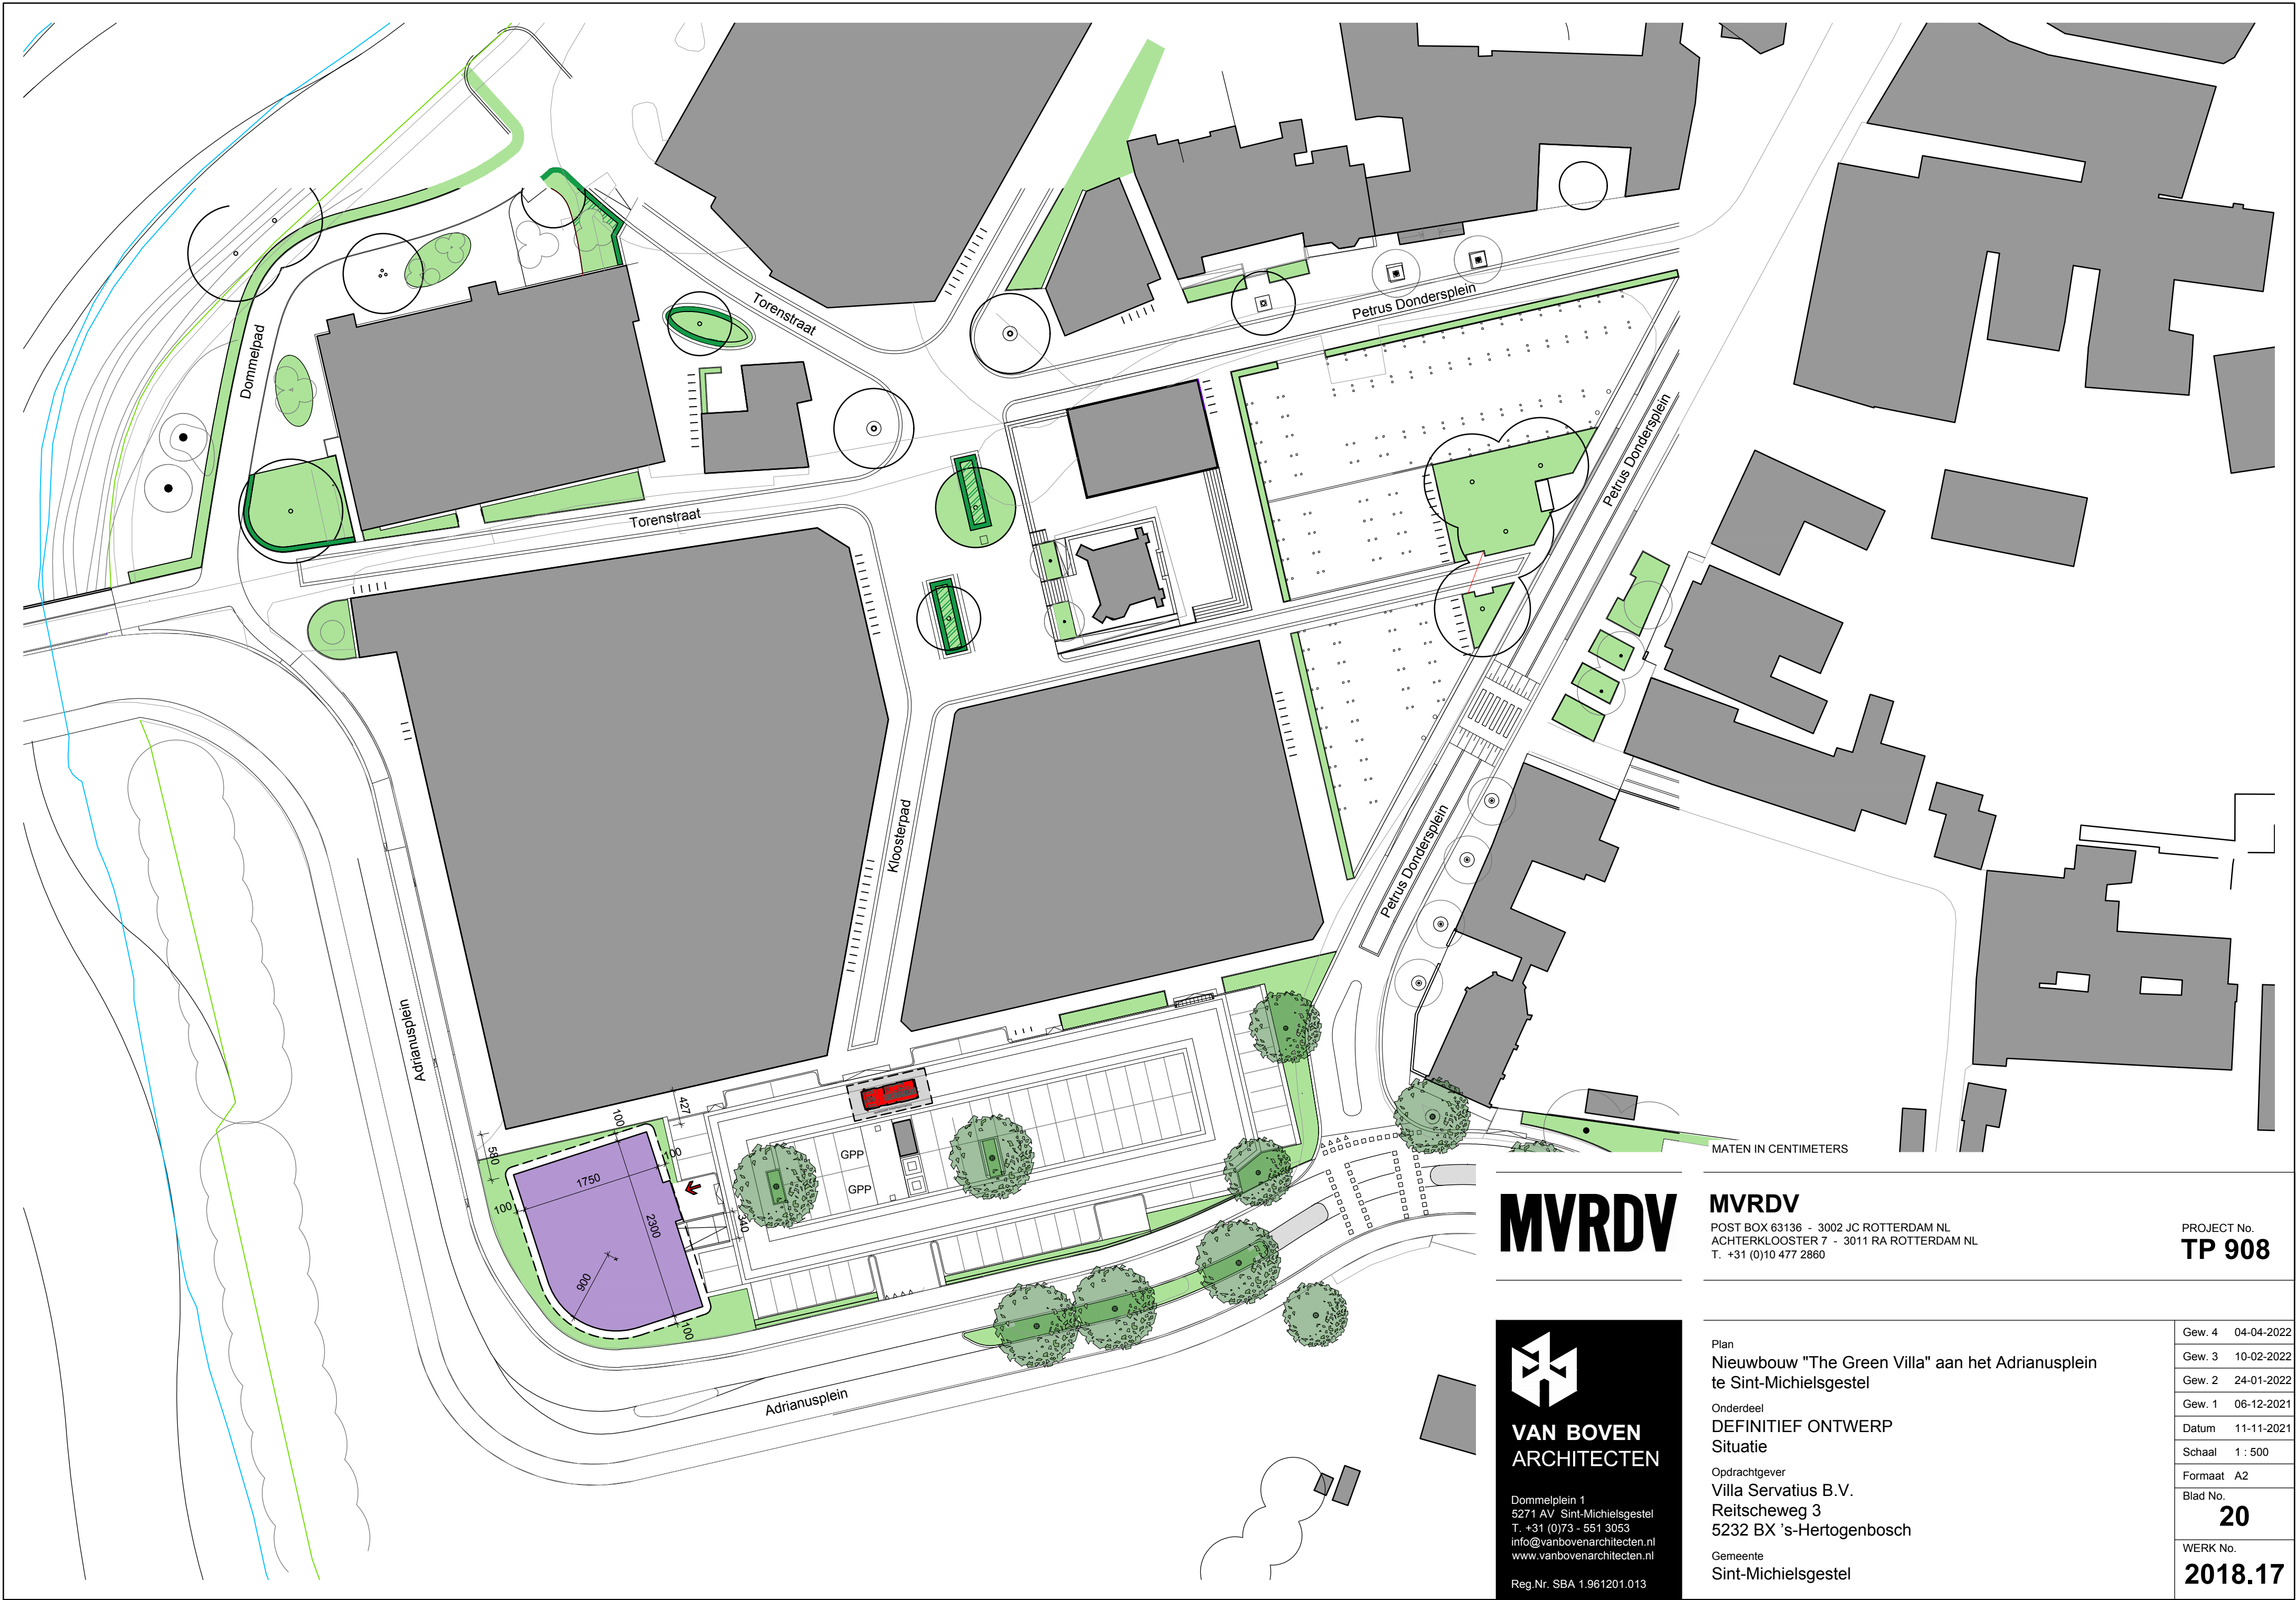

MVRDV

MVRDV

POST BOX 63136 - 3002 JC ROTTERDAM NL
ACHTERKLOOSTER 7 - 3011 RA ROTTERDAM NL
T. +31 (0)10 477 2860

PROJECT No.
TP 908


**VAN BOVEN
ARCHITECTEN**
Dommelplein 1
5271 AV Sint-Michielsgestel
T. +31 (0)73 - 551 3053
info@vanbovenarchitecten.nl
www.vanbovenarchitecten.nl
Reg.Nr. SBA 1.961201.013

Plan
Nieuwbouw "The Green Villa" aan het Adrianusplein
te Sint-Michielsgestel
Onderdeel
DEFINITIEF ONTWERP
Situatie
Opdrachtgever
Villa Servatius B.V.
Reitscheweg 3
5232 BX 's-Hertogenbosch
Gemeente
Sint-Michielsgestel

Gew. 4	04-04-2022
Gew. 3	10-02-2022
Gew. 2	24-01-2022
Gew. 1	06-12-2021
Datum	11-11-2021
Schaal	1 : 500
Formaat	A2
Blad No.	20
WERK No.	2018.17