
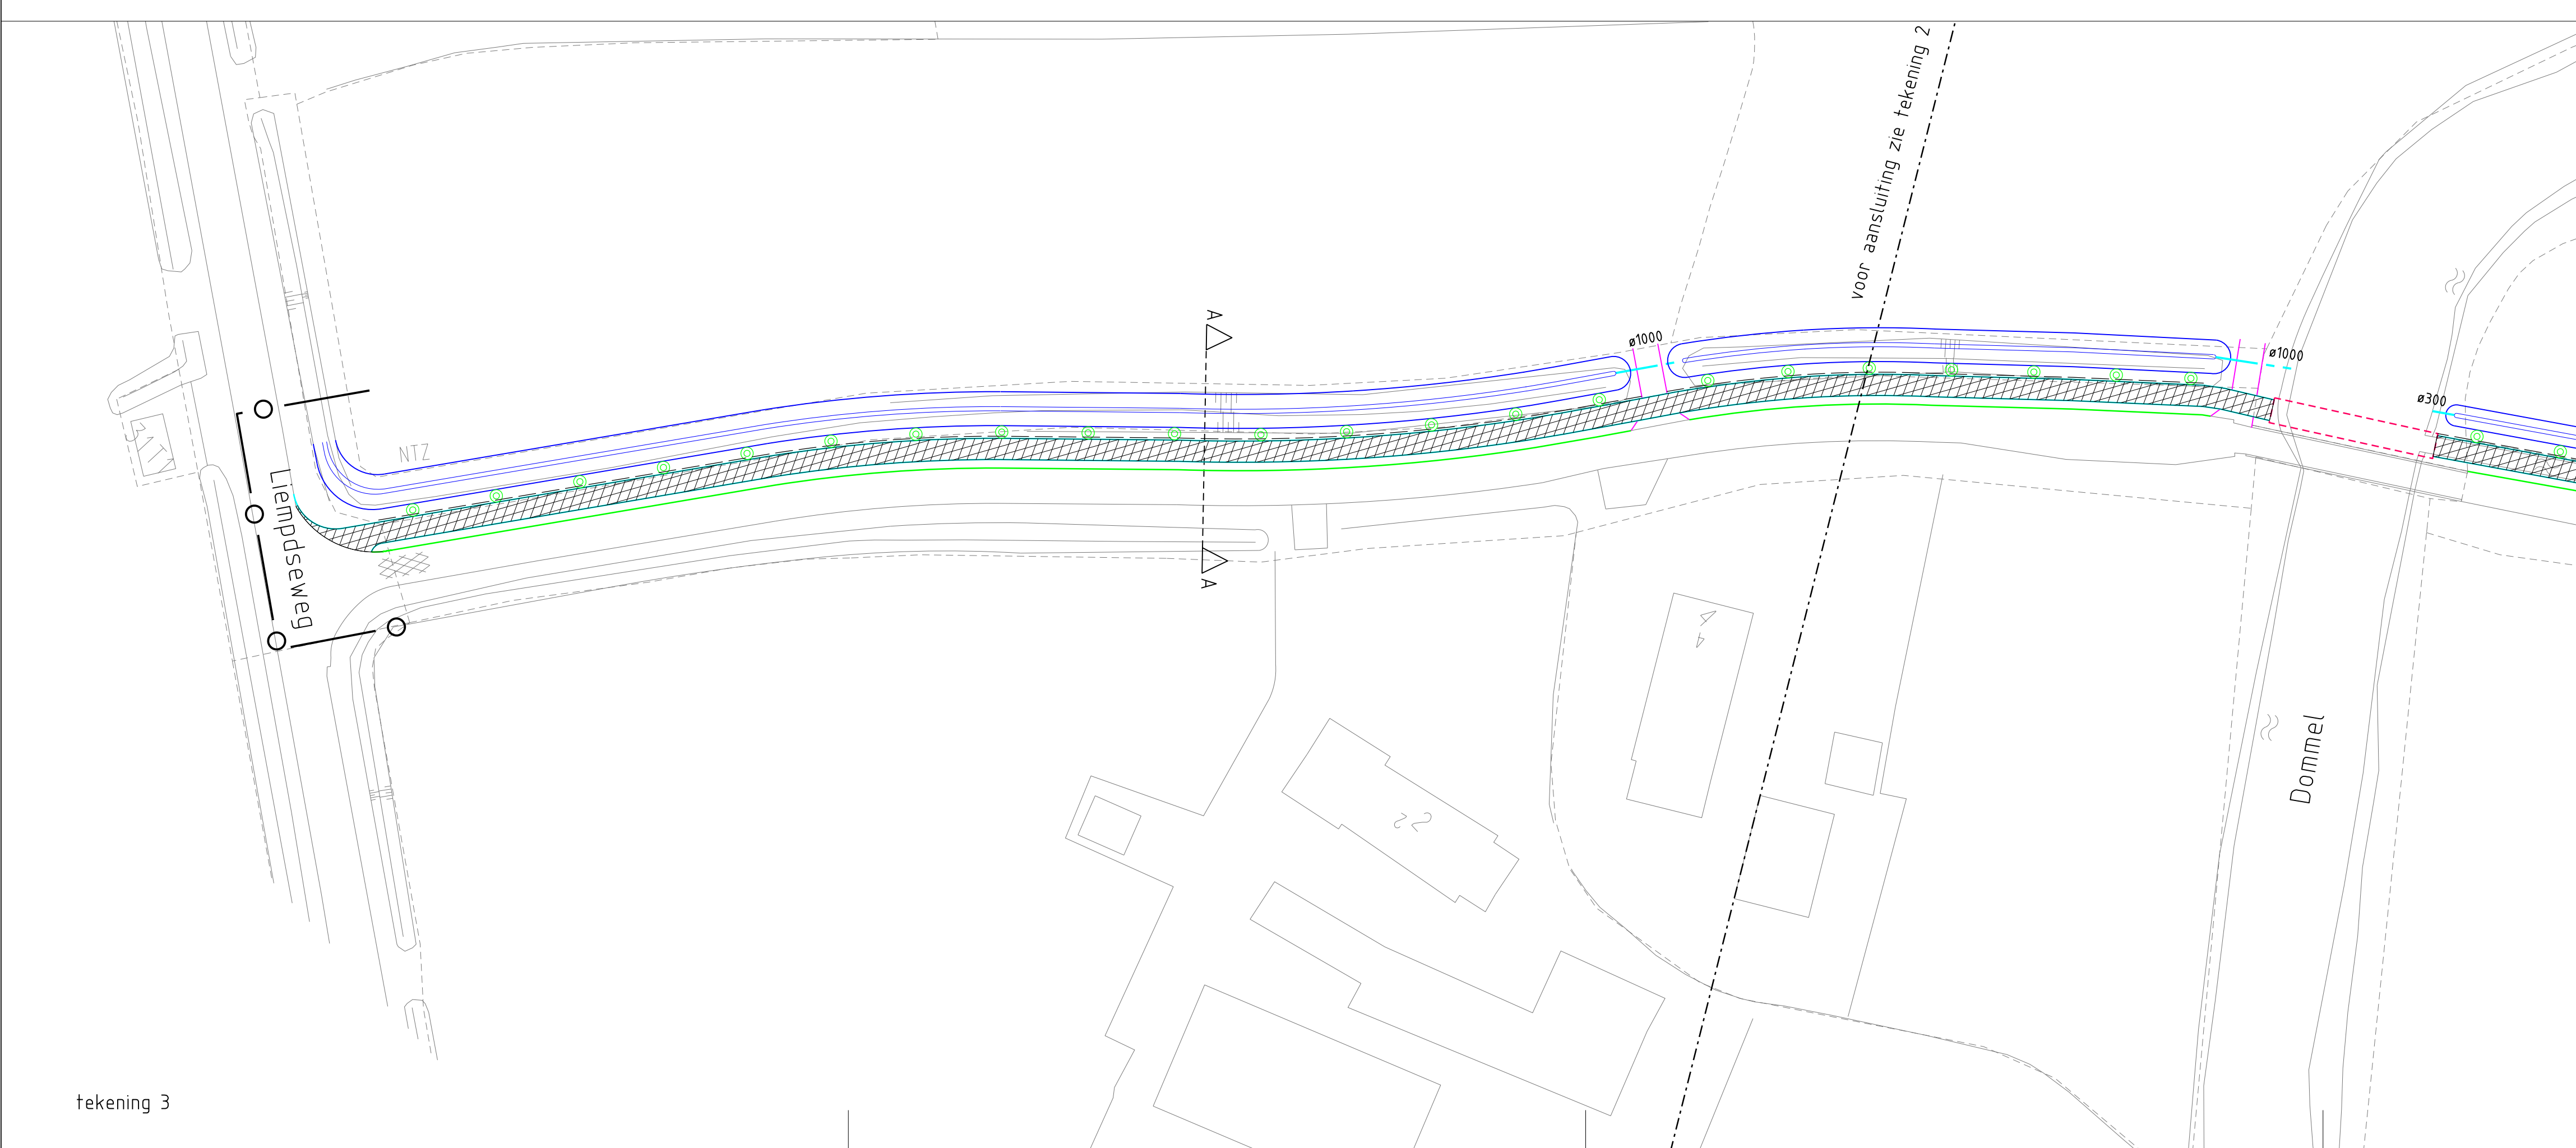
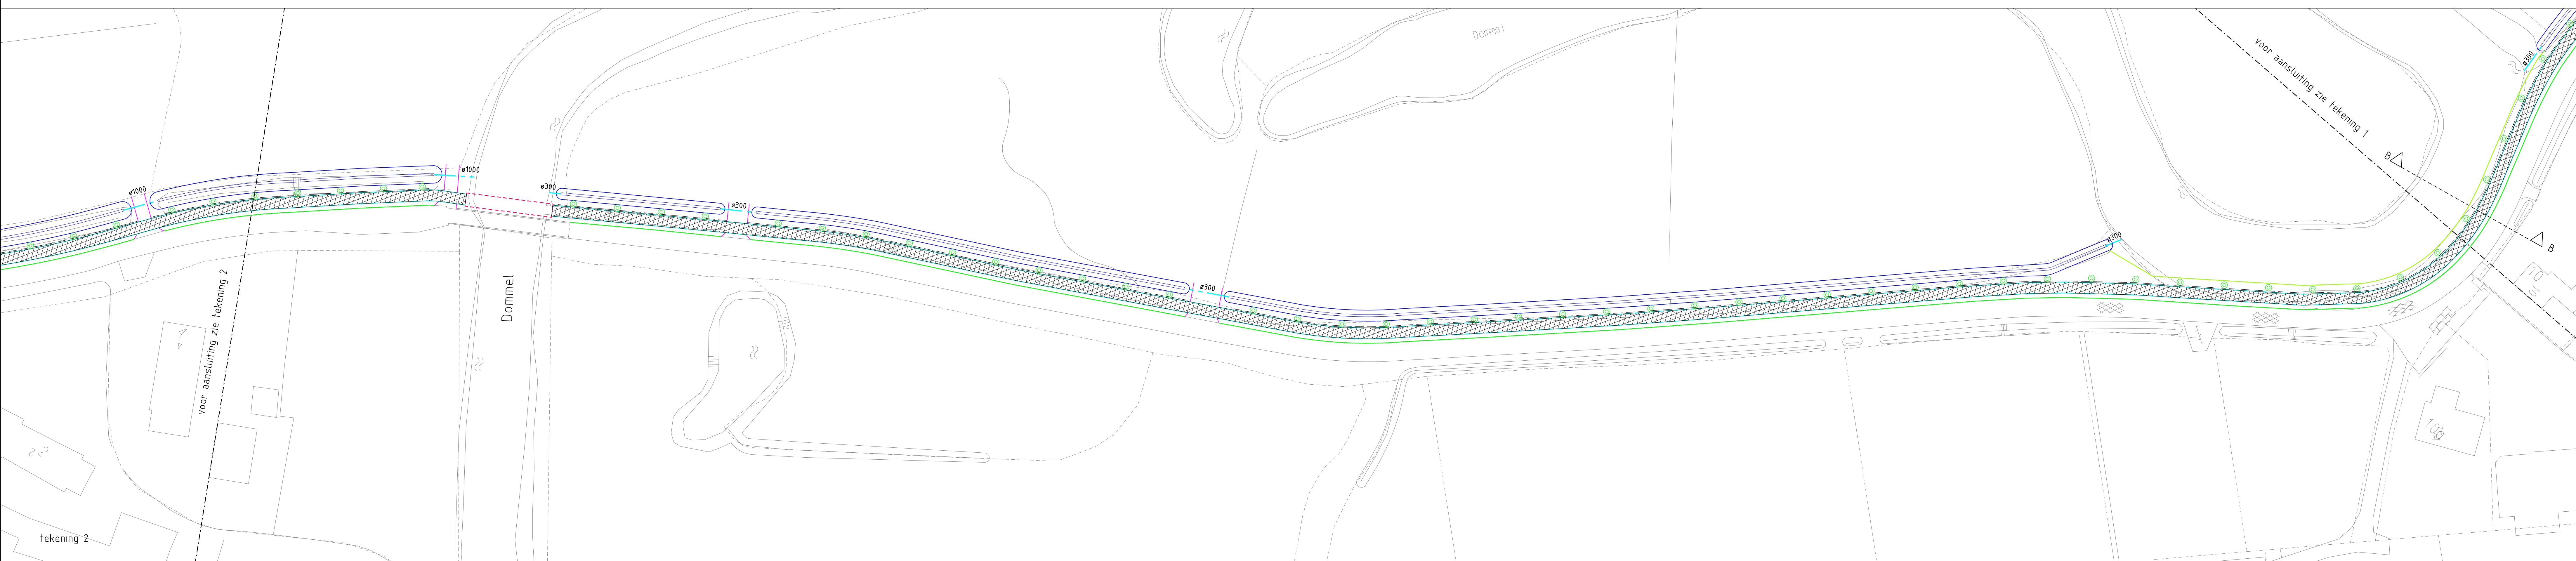


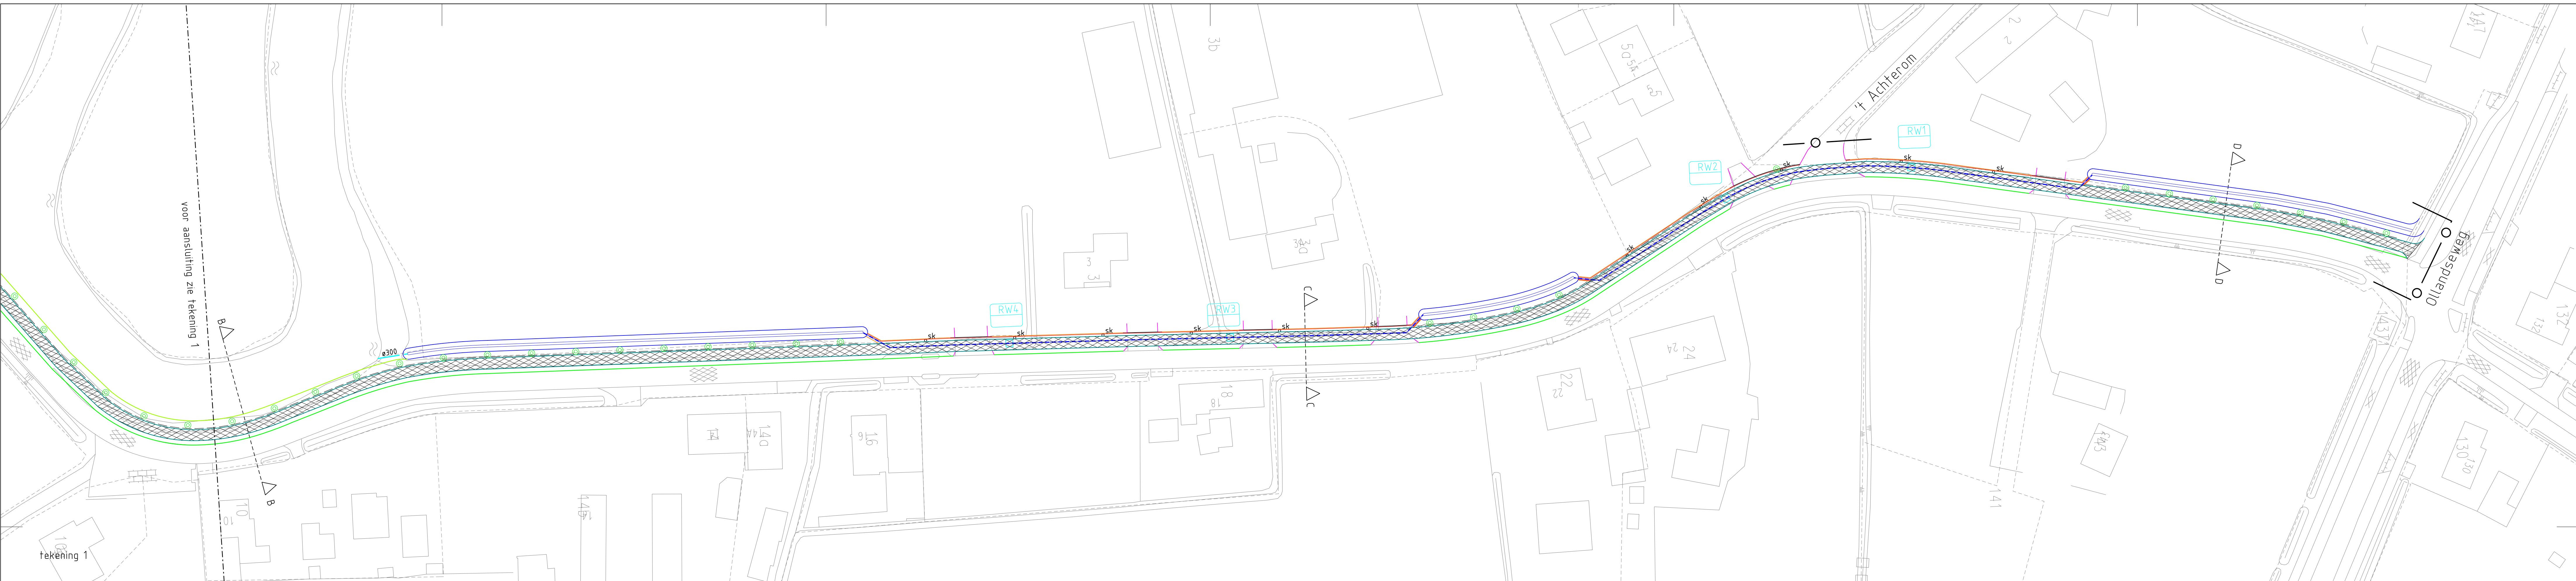

- Renvooi

- | | |
|--|-------------------------|
| | werkgrens |
| | berm (breed 1.00 meter) |
| | berm (breed 2.00 meter) |
| | brug |
| | duiker |
| | fietspad (kant) |
| | fietspad (lancering) |
| | inriten |
| | inspectieput |
| | kolk (straat) |
| | molgoot |
| | osb 15 x 25 |
| | overkluizing |
| | watergang |
| | tb 7/6 x 25 |
| | tb verloop osb |

Fiets- en wandelpad Bobbenagelseweg									
<table> <tr> <td>Gekeurd</td> <td>jvw</td> </tr> <tr> <td>Datum</td> <td>25 februari 2013</td> </tr> <tr> <td>Schaai</td> <td>1 - 50</td> </tr> <tr> <td>Tekeningnummer</td> <td>210-1302</td> </tr> </table>		Gekeurd	jvw	Datum	25 februari 2013	Schaai	1 - 50	Tekeningnummer	210-1302
Gekeurd	jvw								
Datum	25 februari 2013								
Schaai	1 - 50								
Tekeningnummer	210-1302								
Opmerking:									