

verkennend bodemonderzoek

Driehoekstraat 8
Somerens

rapport 2793R001

datum:
opdrachtgever:

30-10-2011
Dhr. W. Nijssen
Driehoekstraat 8
5712 RN SOMEREN



VERANTWOORDING

R. Meulepas
Adviseur

Ing. B. van den Bosch
Teamleider

Archimil B.V. Koningsplein 18 te Asten, Postbus 136 5720 AC te Asten, Tel.nr. 0493-671818 – Faxnr. 0493-671800, Email: info@archimil.nl
Archimil BV, Laagheidehof 5, 5804 XB Venray, telnr. 0478-515736
Rabobank rek. Nr. 1636.28.580, Kvk nr. 17159750

SAMENVATTING

Voor een verklaring van de gebruikte terminologie met betrekking tot eventuele verontreinigingen verwijzen wij naar de 'circulaire bodemsanering 2009' en het 'besluit bodemkwaliteit'. Op een terrein aan de Driehoekstraat 8 te Someren is een verkennend bodemonderzoek uitgevoerd zoals voorgeschreven in de Nederlandse norm NEN 5740.

De geografische gegevens van de onderzoekslocatie staan weergegeven in het volgende overzicht:

Gemeente	Someren	
Adres	Driehoekstraat 8 te Someren	
Kadastraal	Sectie: S	Nr: 1232
Coördinaten	X: 176,905	Y: 375,719
Oppervlakte onderzoekslocatie	ca 5625 m ²	

Het onderzoek is uitgevoerd op basis van de resultaten van het vooronderzoek van de onderzoekslocatie en de directe omgeving. Op basis van de in het vooronderzoek verzamelde gegevens kan de locatie vooralsnog als niet-verdacht worden beschouwd. Veld- en laboratoriumwerkzaamheden zijn derhalve uitgevoerd conform de strategie onverdacht uit de NEN 5740.

Uit het onderzoek volgt dat de grond uit de bovenlaag (0-0,5 m-mv) zeer licht verontreinigd is met cadmium. De grond uit de onderlaag (0,5-2 m-mv) is niet verontreinigd met één van de componenten waarop is onderzocht. Het grondwater is licht verontreinigd met barium, koper en kwik.

Naar aanleiding hiervan merken wij op dat er ons inziens, op basis van de onderzoeksresultaten, geen restricties gesteld behoeven te worden aan aan- of verkoop van of toekomstige bouwactiviteiten op de onderzochte locatie.

De lichte verontreinigingen in de bovengrond en het grondwater vormen geen aanleiding tot het instellen van een nader onderzoek conform de Circulaire Bodemsanering [8]. De aanwezigheid van bovengenoemde componenten vormt, gezien de concentraties, vanuit milieuhygiënisch oogpunt, geen bezwaar;

Indien, bijvoorbeeld bij bouwactiviteiten, grond vrijkomt die op een andere locatie zal worden hergebruikt dan dient bepaald te worden of wat de kwaliteit is in het kader van het besluit bodemkwaliteit.

INHOUDSOPGAVE

SAMENVATTING

1	INLEIDING EN DOEL VAN HET ONDERZOEK.....	1
2	VOORONDERZOEK.....	3
2.1	GEOGRAFISCHE GEGEVENS.....	3
2.2	HUIDIG BODEMGEBRUIK	3
2.3	VOORMALIG BODEMGEBRUIK.....	4
2.3.1	Milieuvergunningen	4
2.3.2	Bodemonderzoeken	5
2.4	TOEKOMSTIG GEBRUIK.....	5
2.5	BODEMOPBOUW EN (GEO-)HYDROLOGIE	5
2.5.1	Algehele bodemkwaliteit	6
2.6	CONCLUSIE VOORONDERZOEK.....	7
3	OPZET EN UITVOERING VAN HET ONDERZOEK.....	9
3.1	OPZET BODEMONDERZOEK.....	9
3.2	ANALYSEPAKKETTEN.....	9
3.3	UITVOERING BODEMONDERZOEK	10
4	WIJZE VAN BEOORDELEN EN INTERPRETATIE.....	11
5	RESULTATEN.....	13
5.1	VELDWERK GROND	13
5.2	AANPASSING ONDERZOEKSOPZET	13
5.3	VELDWERK GRONDWATER.....	13
5.4	ANALYSERESULTATEN	13
5.4.1	Grondmengmonsters	13
5.4.2	Grondwatermonsters	14
6	CONCLUSIES EN AANBEVELINGEN	15
	TABELLEN.....	17

Bijlage 1.....	overzichtstekening
Bijlage 2.....	vooronderzoek
Bijlage 3.....	locatie en boringen
Bijlage 4.....	boorstaten
Bijlage 5.....	analyseresultaten
Bijlage 6.....	referenties

1 INLEIDING EN DOEL VAN HET ONDERZOEK

In verband met de aanvraag van een bouwvergunning voor een herontwikkeling aan de Driehoekstraat 8 te Someren is door dhr. W. Nijssen schriftelijk opdracht verleend om een verkennend bodemonderzoek op bovengenoemde locatie uit te voeren.

Het doel van het onderzoek bestaat uit het verkrijgen van inzicht in de kwaliteit van de grond en het freatische grondwater op het te onderzoeken terrein. Voor de milieuhygiënische verklaring kan dit onderzoek dienen als bewijs voor de kwaliteit van de ontvangende bodem (Regeling bodemkwaliteit artikel 4.3.4) in het kader van het Besluit Bodemkwaliteit.

Het onderzoek is uitgevoerd op basis van NEN 5740 [1] conform de BRL2000 met bijhorende protocollen van de Stichting Infrastructuur Kwaliteitsboring Bodemonderzoek [3]. De grondmengmonsters en het grondwatermonster zijn geanalyseerd op de parameters welke opgenomen zijn in het NEN-pakket of op eventueel verdachte componenten. De analyseresultaten zijn getoetst aan de achtergrond-, streef- en interventiewaarden, zoals vermeld in de Circulaire bodemsanering 2009 [8].

Het rapport is als volgt opgebouwd:

Hoofdstuk 2 geeft een beschrijving van de verzamelde gegevens van de onderzoekslocatie en/ of de daaromheen liggende percelen, welke tijdens het vooronderzoek naar voren zijn gekomen. De opzet en uitvoering van het onderzoek worden besproken in hoofdstuk 3. In hoofdstuk 4 wordt het toetsingskader van de resultaten gepresenteerd waarna in hoofdstuk 5 de gevonden resultaten besproken zullen worden. Tot slot worden in hoofdstuk 6 de conclusies besproken en worden enkele aanbevelingen gedaan. De in de tekst aangehaalde literatuurbronnen zijn opgenomen in bijlage 6.

Contactpersoon voor de opdrachtgever was de heer Crijns van Crijns Rentmeesters.



Luchtfoto onderzoekslocatie en omgeving

2 VOORONDERZOEK

Het vooronderzoek met betrekking tot het bodemonderzoek is uitgevoerd op het standaardniveau, conform NEN 5725. Het vooronderzoek heeft zich gericht op de onderzoekslocatie en de direct aanliggende percelen vanaf de grens van het onderzoeksgebied tot aan 25 meter buiten het onderzoeksgebied. Het doel van het vooronderzoek is het verzamelen van relevante informatie over de locatie van het bodemonderzoek, door het opvragen van informatie bij de opdrachtgever, de eigenaar en de gemeente, houden van interviews, uitvoeren van terreininspectie en archiefonderzoek. De te verzamelen informatie heeft betrekking op het voormalige gebruik, het huidige gebruik, het toekomstige gebruik, de bodemopbouw, de geohydrologische situatie en financieel-juridische aspecten.

Hiervoor worden de volgende informatiebronnen geraadpleegd: milieuvergunningdossiers, archief bodemonderzoeken, etc. In bijlage 2 is een overzicht weergegeven van deze (geraadpleegde) informatiebronnen en de verkregen informatie.

Op basis van de verzamelde informatie wordt het veld- en chemisch onderzoek goed voorbereid en wordt de onderzoekshypothese voor het verkennend of nader bodemonderzoek opgesteld. Ook worden de resultaten van het vooronderzoek gebruikt bij de interpretatie van de resultaten van het bodemonderzoek.

2.1 Geografische gegevens

De geografische gegevens van de onderzoekslocatie staan weergegeven in het volgende overzicht:

Gemeente	Somerens	
Adres	Driehoekstraat 8 te Someren	
Kadastraal	Sectie: S	Nr: 1232
Coördinaten	X: 176,905	Y: 375,719
Oppervlakte onderzoekslocatie	ca 5625 m ²	

Op de onderzoekslocatie is er voor zover bekend geen sprake van een calamiteit of overtreding van voorschriften in het kader van de Wet Milieubeheer en/of Wet Bodembescherming en/of andere milieuregeling.

2.2 Huidig bodemgebruik

Ten tijde van het onderzoek was de locatie in gebruik als weiland en voetbalveld. Aan de oostzijde van de locatie staat een stal, behorende bij het erf van Driehoekstraat 8. De erfverharding bestaat hier uit asfalt. Op basis van de veldwaarnemingen bij het locatiebezoek zijn er geen aanleidingen om hier verontreinigingen te verwachten.

Het onderzoeksterrein is voor zover bekend niet opgehoogd met bodemvreemde materialen zoals puin, sintels of gebroken asfalt. Op de onderzoekslocatie hebben voor zover bekend geen olietanks in of op de bodem gelegen. Er zijn geen gegevens bekend omtrent eventuele activiteiten of calamiteiten op de onderzoekslocatie welke geleid kunnen hebben tot een bodemverontreiniging.

2.3 Voormalig bodemgebruik


Het bedrijf is omstreeks 1969 opgericht op grond die voor deze tijd als landbouwgrond in gebruik was. De stallen zijn in eerste instantie op het oostelijk terreindeel gebouwd (oostelijk van de huidige onderzoekslocatie). Ter plaatse van de onderzoekslocatie zelf hebben voor zover bekend niet eerder sloopactiviteiten plaatsgevonden, de aanwezige stal is de eerste bebouwing op de locatie.



Kaart 1963



kaart 1973

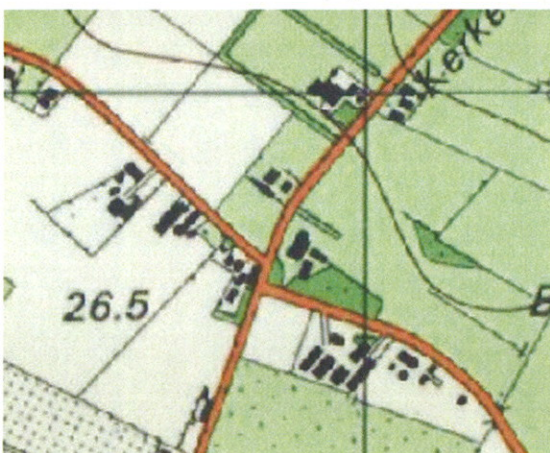

kaart 1983



Kaart 1991

2.3.1 Milieuvergunningen

Ter plaatse van de onderzoekslocatie en in de directe nabijheid zijn in het verleden diverse vergunningen verleend, meldingen ingediend en controles uitgevoerd. Voor zover hier potentieel bodembedreigende activiteiten of opmerkingen zijn staan deze in onderstaand overzicht vermeld:

Voor de locatie Driehoekstraat 8 zijn in het verleden diverse vergunningen verleend, het milieudossier was ten tijde van het vooronderzoek niet aanwezig bij de gemeente Someren zodat hiervoor is uitgegaan van de gegevens van de opdrachtgever. Er hebben zich ter plaatse van de onderzoekslocatie geen potentieel bodembedreigende activiteiten of calamiteiten plaatsgevonden.

2.3.2 Bodemonderzoeken

In het archief van de gemeente Someren, noch in het eigen archief van Archimil zijn gegevens bekend van reeds uitgevoerde bodemonderzoeken op deze locatie. Wel zijn in de directe nabijheid van de onderzoekslocatie een aantal gevallen van verontreiniging met zinkassen bekend, zo is ook bekend dat de Kerkendijk zelf in het verleden verhard was met zinkassen. In de omgeving van de onderzoekslocatie zijn in het verleden diverse bodemonderzoeken uitgevoerd.

Aan de Kerkendijk is in 2006 een indicatief onderzoek uitgevoerd door de HMB-groep in opdracht van de gemeente Someren, dit in verband met het verbeteren van de bermen. Hier zijn nabij de onderzoekslocatie lichte verontreinigingen aangetroffen.

Noordelijk van de Driehoekstraat ligt het perceel Kerkendijk 35, omstreeks 1980 zijn hier zinkassen verwijderd. Zuidelijk van de woning is een bodemonderzoek uitgevoerd waarbij is vastgesteld dat hier circa 514 m³ grond sterk verontreinigd is ten gevolge van zinkassen. In 2009 is gesteld dat verder niet deel zal worden genomen aan de Zivest-project.

Westelijk van de Driehoekstraat ligt het perceel Kerkendijk 56. Vastgesteld is dat achter het woonhuis circa 60 m³ grond als sterk verontreinigd dient te worden beschouwd.


Aan de Driehoekstraat 12 is in 1997 een bodemonderzoek uitgevoerd (MS378-01-001, DHV). Hierbij is in de bovengrond een lichte verontreiniging met zink en PAK's aangetroffen. Het grondwater was licht verontreinigd met cadmium, nikkel en tolueen.

2.4 Toekomstig gebruik

Ter plaatse van het onderzoeksterrein zal in de nabije toekomst een herontwikkeling plaatsvinden, hier zullen twee ruimte-voor-ruimte woningen worden opgericht.

2.5 Bodemopbouw en (geo-)hydrologie

Het te onderzoeken terrein heeft een hoogteligging gelijk aan ca. 26,7 m + N.A.P. De opbouw van de ondergrond is schematisch weergegeven in onderstaand overzicht.

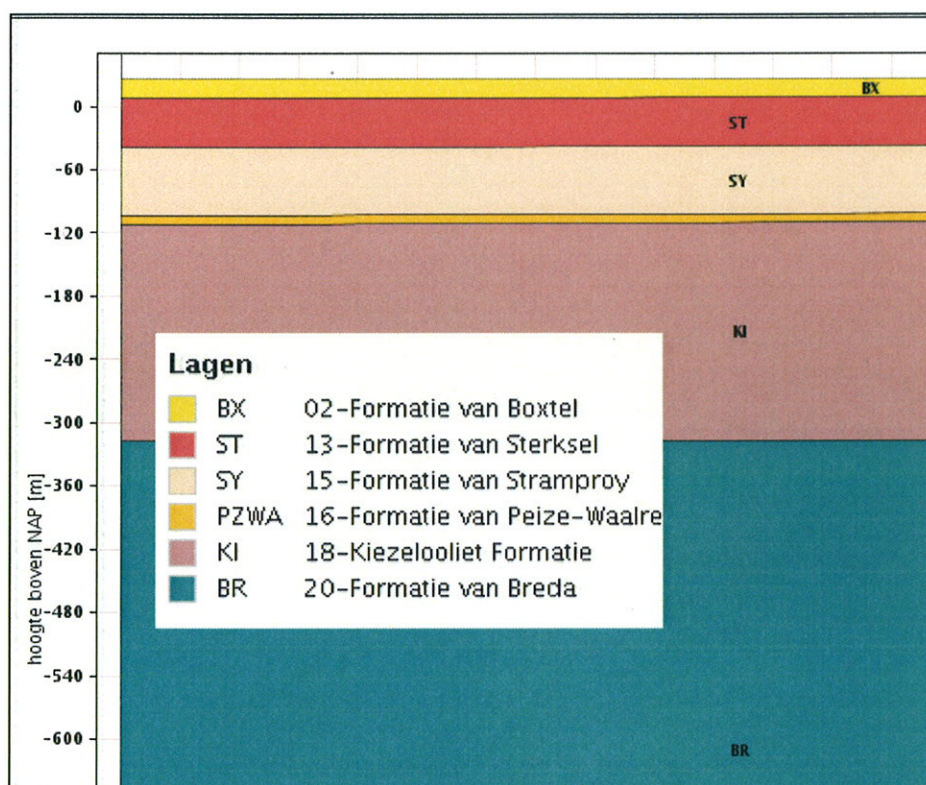

De freatische grondwaterspiegel bevindt zich op circa 100 cm-mv. De stromingsrichting van het grondwater in het eerste watervoerende pakket is globaal noord-westelijk gericht. De stromingsrichting van het freatische grondwater kan hiervan afwijken onder invloed van sloten, rioleringen etc. Voorgenoemde geohydrologische gegevens zijn ontleend aan de grondwaterkaart van Nederland [6].

2.5.1 Algehele bodemkwaliteit

De gemeente Someren maakt gebruik van een goedgekeurde bodemkwaliteitskaart en bodembeheerplan. De locatie valt hierbij in de zone "buitengebied". In deze zone komen zowel in de grond als het grondwater verhoogde achtergrondgehalten aan stoffen voor.

Buitengebied: bovengrond														
	Hm	Lt	As	Cd	Cr	Cu	Hg	Pb	Ni	Zn	PAK	EOX	MO	
n	184	182	254	255	254	251	253	251	214	253	250	252	245	
minimale waarde	0,35	0,1	1,4	0,1	0,9	1,4	0,014	3,5	1	3,5	0,007	0,035	7	
maximale waarde	8,8	9	12	1,4	17	70	0,28	89	3,5	185	9,7	3,1	120	
gemiddelde	2,6	2,9	4,3	0,4	7,9	9,2	0,06	14	3	41	0,2	0,13	24 *	
standaarddeviatie	1,8	1,8	1,9	1,5	1,4	1,8	1,9	1,8	1,3	2	3,7	2	2,1	
variatie-coëfficiënt	0,7	0,6	0,5	4,2	0,2	0,2	31	0,1	0,4	0,05	20	16	0,09	
95-percentiel	6	6	12	0,6 *	12	22 *	0,14	42	3,5	120 *	1,7 *	0,4 *	97 *	
S			17	0,5	56	17	0,2	55	13	16	1	0,3	13	
0,5*(S+I)			25	3,9	134	55	3,7	200	45	192	21	1,7	647	
I			33	7,2	212	92	7,1	346	77	321	40	3	1281	
SW1			17	0,5	56	17	0,2	55	13	16	1	0,3	13	
0,5*(SW1+SW2)			25	3,9	134	55	3,7	200	45	192	21	1,7	70	
SW2			33	7,2	212	92	7,1	346	77	321	40	3	128	

Buitengebied: ondergrond

	Hm	Li	As	Cd	Cr	Cu	Hg	Pb	Ni	Zn	PAK	EOX	MO
n	49	48	226	225	226	185	226	223	207	225	66	217	204
minimale waarde	0,7	0,1	1,4	0,1	3	0,7	0,014	2	1,4	0,7	0,007	0,04	7
maximale waarde	9,9	4,8	12	0,6	17	3,5	0,38	15	5,1	84	0,39	0,3	80
gemiddelde	1,8	0,7	4	0,3	7,4	3,4	0,054	7,2	3,1	10	0,08	0,08	18 *
standaarddeviatie	1,9	2,3	2	1,5	1,5	1,2	1,9	1,6	1,3	2,1	2,6	1,5	1,9
variatie-coëfficiënt	1	3,2	0,5	5,3	0,2	0,4	36	0,2	0,4	0,2	31	19	0,1
95-percentiel	5,3	2,4	12	0,6	12	4	0,14	12	3,5	41	0,3	0,14	35 *
S			16	0,5	51	17	0,2	53	11	55	1	0,3	9
0,5*(S+I)			23	3,6	123	55	3,5	190	38	169	21	1,7	456
I			30	6,8	196	92	6,8	328	64	282	40	3	903
SW1			16	0,5	51	17	0,2	53	11	55	1	0,3	9
0,5*(SW1+SW2)			23	3,6	123	55	3,5	190	38	169	21	1,7	50
SW2			30	6,8	196	92	6,8	328	64	282	40	3	90

Buitengebied: grondwater

	As	Cd	Cr	Cu	Hg	Pb	Ni	Zn
n	264	267	275	264	257	264	275	261
minimale waarde	0,5	0,1	0,3	1,4	0,02	1,4	0,7	3,5
maximale waarde	47	12	23	100	0,27	80	430	1000
gemiddelde	4,9	0,8 *	2,5 *	9,2	0,04	7,1	15 *	102 *
standaarddeviatie	2	2,7	2,6	2,5	1,6	2,1	3,4	3,3
variatie-coëfficiënt	0,4	3,5	1	0,3	37	0,3	0,23	0,032
95-percentiel	15 *	5 **	13 *	45 *	0,09 *	30 *	253 ***	640 **
S	10	0,4	1	15	0,05	15	15	65
0,5*(S+I)	35	3,2	16	45	0,18	45	45	433
I	60	6	30	75	0,3	75	75	800

2.6 Conclusie vooronderzoek

Het vooronderzoek heeft zich gericht op de onderzoekslocatie en de direct aanliggende percelen vanaf de grens van het onderzoeksgebied tot aan 25 meter buiten het onderzoeksgebied.

Op basis van bovenstaande gegevens kan de locatie vooralsnog als niet-verdacht worden beschouwd. Onderzoek dient plaats te vinden conform de strategie ONV uit NEN 5740. In bijlage 3 is een tekening van de geografische afbakening van de onderzoekslocatie voor het bodemonderzoek opgenomen.



3 OPZET EN UITVOERING VAN HET ONDERZOEK

3.1 Opzet bodemonderzoek

Aantal boringen			Aantal te analyseren (meng)monsters.		
Boring tot 0,5 m	En boring tot grondwater ¹⁾	En boring met peilbuis	Grond		Grondwater
			Bovengrond	Ondergrond	
12	3	1	2	2	1
1) Indien de grondwaterspiegel zich ondieper dan 1,0 m beneden het maaiveld bevindt, geldt een boordiepte van 1,0 m. Indien de grondwaterspiegel zich dieper dan 2,0 m beneden het maaiveld bevindt, geldt een boordiepte van 2,0 m.					

Van elke 50 cm bodemlaag of van iedere bodemlaag afzonderlijk worden tot de freatische grondwaterspiegel representatieve monsters genomen. De boringen worden gelijkmatig over de te onderzoeken locatie verdeeld volgens een systematisch patroon. In bijlage 3 is een situatieschets opgenomen waarin de plaatsen van de boringen en de peilbuizen zijn aangegeven.

3.2 Analysepakketten

De toegepaste NEN-pakketten bestaan uit:

Grond: standaardpakket grond:

Droge stof, Metalen (Ba,Cd,Co,Cu,Hg,Mo,Ni,Pb,Zn), Minerale Olie (GC) (C10 - C40), PAK (10 VROM), PCB (7)

Grondwater: standaardpakket grondwater:

Metalen (Ba,Cd,Co,Cu,Hg,Mo,Ni,Pb,Zn), Minerale olie (GC), Aromaten (BTEXN), Styreen, VOCI (11), Vinylchloride, 1,1 Dichlooretheen, 1,1-Dichloorpropan, 1,2-Dichloorpropan, 1,3-Dichloorpropan, Bromoform

Ter bepaling van de streef- en interventiewaarden wordt minimaal één representatief grondmengmonster onderzocht worden op het gehalte aan lutum en organisch stof.

3.3 Uitvoering bodemonderzoek

De veldwerkzaamheden zijn uitgevoerd volgens de NEN-normen en de protocollen van de Vereniging Kwaliteitsborging Bodemonderzoek [4]. De activiteiten bestonden uit:

1. het verrichten van de boringen en het plaatsen van de peilbuis;
2. het bemonsteren van de grond en het grondwater;
3. visueel en organoleptisch onderzoek van de monsters.

De grondboringen zijn met handkracht uitgevoerd waarbij gebruik is gemaakt van een ongelakte Edelmanboor met een diameter van 6 cm. Er is geen werkwater gebruikt. Na elke boring is het boormateriaal met leidingwater schoongemaakt.

Voor het plaatsen van de peilbuis is geboord tot circa 1,5 meter beneden de freatische grondwaterspiegel. Het materiaal van de buis is slagvast P.V.C.. Het geperforeerde gedeelte is omgeven door een gewassen, paraffinevrije filterkous en gegloeid en gezeefd filtergrind. Het niet-geperforeerde gedeelte is met de oorspronkelijke grond omstort. Het boorgat is afgedicht met een laag zwelklei van ca. 30 cm.

De chemische analyses van de grond- en grondwatermonsters zijn uitgevoerd door een AS3000 geaccrediteerd laboratorium. Hierbij is gebruik gemaakt van de voorbehandelings-, opwerkings-, en analysemethoden zoals beschreven in de NEN-normen en de protocollen van de Vereniging Kwaliteitsborging Bodemonderzoek [4].

4 WIJZE VAN BEOORDELEN EN INTERPRETATIE

Bij de beoordeling en interpretatie van de resultaten is gebruik gemaakt van de circulaire bodemsanering 2009. Deze circulaire definieert streefwaarden, achtergrondwaarden, interventiewaarden en tussenwaarden voor de beoordeling van de concentratieniveaus van diverse verontreinigingen in grond en grondwater.

In onderstaand overzicht worden deze toegelicht:

- de **Achtergrondwaarde** (grond) of **Streefwaarde** (grondwater) geeft het niveau aan waarbij, volgens de huidige inzichten, sprake is van een duurzame bodemkwaliteit. In geval er curatief gehandeld moet worden, geeft deze waarde het niveau aan dat bereikt moet worden om de functionele eigenschappen die de bodem voor mens, dier of plant heeft, volledig te herstellen;
- de **interventiewaarde (I)** geeft het niveau aan waarbij de functionele eigenschappen die de bodem heeft voor mens, dier en plant, ernstig zijn verminderd of dreigen te worden verminderd. Bij gehalten boven deze waarde is normaliter sprake van een ernstige verontreiniging en zal moeten worden bekeken of sanering urgent is;
- de **tussenwaarde** ($T = [S + I] / 2$) bevindt zich op de helft tussen de streef- en interventiewaarde. Boven deze waarde is in ieder geval, en onder deze waarde afhankelijk van bepaalde factoren zoals bodemtype, een nader onderzoek gewenst.

Deze waarden zijn afhankelijk van de grondsoort. Op basis van het lutum en het organische stofgehalte van de onderzochte grond, wordt een correctie uitgevoerd op de waarden zoals die voor een standaardbodem (lutum = 25% en humus = 10%) zijn vastgesteld.

Om de mate van verontreiniging weer te geven wordt in dit rapport de onderstaande terminologie gebruikt:

- **niet verontreinigd** concentratie lager dan of gelijk aan de achtergrondwaarde;
- **licht verontreinigd** concentratie hoger dan de achtergrondwaarde, maar lager dan of gelijk aan de tussenwaarde;
- **matig verontreinigd** concentratie hoger dan de tussenwaarde, maar lager dan of gelijk aan de interventiewaarde;
- **sterk verontreinigd** concentratie hoger dan de interventiewaarde.

Specifiek voor verontreinigingen met zware metalen ten gevolge van zinkassen in projectgebied de Kempen zijn in de regeling uniforme saneringen terugsaneerwaarden vastgesteld voor wonen met moestuin (ABdK-M) en wonen met siertuin (ABdK-S). Deze normen zijn verruimd ten opzichte van de algemene terugsaneerwaarden zoals deze eerder in de bodemgebruikswaarden waren vastgelegd en die sinds 1 oktober 2008 zijn vervangen door de achtergrondwaarden (AW), maximale waarden voor wonen (MWW) en maximale waarden voor industrie (MWI) uit het besluit bodemkwaliteit.

Baggermonsters worden daarnaast getoetst aan de kwaliteitsklassen voor bagger uit de regeling bodemkwaliteit. Hierbij wordt bagger die de achtergrondwaarden overschrijdt maar waarvan de concentraties onder de interventiewaarde liggen ingedeeld in twee kwaliteitsklassen:

Kwaliteitsklasse A:

Wanneer de bagger/grond wordt toegepast op of in de bodem onder oppervlaktewater dan wordt deze ingedeeld in kwaliteitsklasse A indien de samenstelling de achtergrondwaarde overschrijdt en de maximale waarden voor kwaliteitsklasse A niet overschrijdt. De Maximale Waarden voor klasse A zijn afgeleid van het herverontreinigingsniveau van de Rijntakken.

Kwaliteitsklasse B:

Wanneer de bagger/grond wordt toegepast op of in de bodem onder oppervlaktewater dan wordt deze ingedeeld in kwaliteitsklasse B indien de samenstelling de kwaliteitsklasse A overschrijdt maar onder de interventiewaarde blijft.

Daarnaast is een speciale toetsing opgenomen voor baggerspecie waarbij het voornemen tot verspreiding bestaat. De maximale waarden voor het verspreiden van baggerspecie op het aangrenzend perceel is een groot aantal stoffen gebaseerd op een "som"norm de msPAF (meer-soorten potentieel aangetaste fractie). Voor metalen en organische verbindingen zijn aparte msPAF grenzen uitgedrukt in %. Voor een aantal verbindingen waar geen PAF voor is afgeleid is geldt als maximale waarde een "normale " normwaarde op basis van standaard bodem (Barium, Kobalt, Molybdeen, Minerale Olie). Cadmium is wel onderdeel van de msPAF metalen maar heeft als extra grens een normale normwaarde op basis van standaardbodem. Voor stoffen waarvoor geen maximale waarden zijn opgenomen gelden voor verspreiden van baggerspecie op aangrenzend perceel de Achtergrondwaarden inclusief de toetsingregels (bijlage B tabel 1, regeling Bodemkwaliteit).

5 RESULTATEN

5.1 Veldwerk grond

De grondmonsters zijn op 30-09-2011 genomen door de heren V. Burgers (erkend monsternemer VKB 2001) en P. Heesakkers. Voor een beschrijving van de opgeboorde grond ter plaatse wordt verwezen naar de boorstaten (bijlage 4). Bij geen van de monsters is een verdachte en/ of afwijkende geur waargenomen. In de bovengrond zijn plaatselijk sporen puin aangetroffen.

5.2 Aanpassing onderzoeksopzet

Op basis van de zintuiglijke waarnemingen is er geen noodzaak tot aanpassing van de geplande onderzoeksopzet gebleken. Er zijn geen boringen door het asfalt geplaatst, wel direct naast het asfalt en ter plaatse van de klinkerverharding.

5.3 Veldwerk grondwater

De peilbuis is op 30-09-2011 geplaatst en voorgepompt. Het grondwater is op 11-10-2011 nogmaals voorgepompt en vervolgens bemonsterd door de heer J. Timmermans (erkend monsternemer VKB 2002). De in het veld bepaalde gegevens met betrekking tot het grondwater staan vermeld in het volgende overzicht:

Peilbuis nr.	Filterstelling (m-mv)	Datum	Gw-stand (m-mv)	pH	Ec ($\mu\text{S}/\text{cm}$)	Opmerkingen
101	2,20-3,20	11-10-2011	1,95	6,52	847	geen

5.4 Analyseresultaten

De resultaten van de analyses van de grondmengmonsters en het grondwatermonster zijn weergegeven in de tabellen. Tevens zijn de analyserapporten opgenomen in bijlage 5.

5.4.1 Grondmengmonsters

Uit de toetsing van de analyseresultaten blijkt dat de grond uit de bovenlaag (0,0-0,5 m-mv) licht verontreinigd is met cadmium. De concentratie ligt in beperkte mate boven de achtergrondwaarde uit de regeling bodemkwaliteit (maximaal 10% overschrijding). De concentratie cadmium ligt ruimschoots onder de voor het buitengebied van Someren vastgelde P_{95} -waarde van 0,6 mg/kgds. Het betreft hier naar alle waarschijnlijkheid een diffuse achtergrondwaarde, nader onderzoek en/of sanerende maatregelen kunnen ons inziens achterwege blijven. De grond uit de onderlaag (0,5-2,0 m-mv) blijkt niet verontreinigd te zijn met één van de stoffen waarop is onderzocht.

5.4.2 Grondwatermonsters

Uit de toetsing van de analyseresultaten blijkt dat het grondwater van peilbuis 101 licht verontreinigd is met barium, koper en kwik. Voor de stof barium zijn geen gemiddelde gehalten berekend in de bodemkwaliteitskaart van Someren. De concentraties aan kwik en koper liggen beneden de P_{95} -waarden uit de bodemkwaliteitskaart van Someren. Nader onderzoek en/of sanerende maatregelen kunnen ons inziens achterwege blijven.



6 CONCLUSIES EN AANBEVELINGEN

Het onderzoek heeft betrekking op het terrein gelegen aan de Driehoekstraat 8 te Someren. Het doel van een verkennend bodemonderzoek is door een relatief geringe inspanning een inzicht te verkrijgen van de bodemgesteldheid. Uit het onderzoek kunnen de volgende conclusies worden getrokken:

1. De grond uit de bovenlaag (0-0,5 m-mv) is zeer licht verontreinigd met cadmium.
2. De grond uit de onderlaag (0,5-2 m-mv) is niet verontreinigd met één van de componenten waarop is onderzocht.
3. Het grondwater is licht verontreinigd met barium, koper en kwik.
4. De hypothese niet-verdachte locatie kan, voor de grond, worden aangenomen op basis van de onderzoeksresultaten.
5. De hypothese niet-verdachte locatie dient, voor het grondwater, te worden verworpen op basis van de onderzoeksresultaten.

Naar aanleiding van bovenstaande conclusies merken wij het volgende op:

1. Ons inziens behoeven er, op basis van de onderzoeksresultaten, geen restricties gesteld te worden aan aan- of verkoop van of toekomstige bouwactiviteiten op de onderzochte locatie;
2. De lichte verontreinigingen in de bovengrond en het grondwater vormen geen aanleiding tot het instellen van een nader onderzoek conform de Circulaire Bodemsanering [8]. De aanwezigheid van bovengenoemde componenten vormt, gezien de concentraties, vanuit milieuhygiënisch oogpunt, geen bezwaar;
3. Indien, bijvoorbeeld bij bouwactiviteiten, grond vrijkomt die op een andere locatie zal worden hergebruikt dan dient bepaald te worden of wat de kwaliteit is in het kader van het besluit bodemkwaliteit.

TABELLEN

Archimil BV voert zijn bodemonderzoeken zorgvuldig en volgens de geldende normen uit. Elk bodemonderzoek is echter gebaseerd op een beperkt aantal grondboringen: ten opzichte van het totale bodemvolume is slechts een klein deel (chemisch) onderzocht. Het is dus mogelijk dat plaatselijk afwijkingen in de bodem voorkomen, of dat zich verontreinigende stoffen in de bodem bevinden die niet met dit onderzoek naar voren zijn gekomen.

Een bodemonderzoek is een momentopname en heeft een beperkte geldigheid: na monsternamen kan immers een nieuwe verontreiniging geïntroduceerd zijn, terwijl een mobiele verontreiniging zich misschien verplaatst.

Archimil BV acht zich dan ook niet aansprakelijk voor hieruit voortvloeiende schade of gevolgen van welke aard dan ook.

Toetsing: S en I 2009

Projectnummer 2793R001
 Projectnaam VBO DRIEHOEKSTRAAT
 Ordernummer
 Datum monstername 30-09-2011
 Monsternemer vb ph
 Certificaatnummer 2011167103
 Startdatum 03-10-2011
 Rapportagedatum 06-10-2011

Analyse	Eenheid	1	AW	T	I
Bodemtype correctie					
Organische stof		4,1			
Korrelgrootte < 2 µm (Lutum)		5,2			
Voorbehandeling					
Cryogeen malen AS3000		Uitgevoerd			
Bodemkundige analyses					
Droge stof	% (m/m)	89,2			
Organische stof	% (m/m) ds	4,1			
Gloeirest	% (m/m) ds	95,5			
Korrelgrootte < 2 µm (Lutum)	% (m/m) ds	5,2			
Metalen					
Barium (Ba)	mg/kg ds	18			
Cadmium (Cd)	mg/kg ds	0,44	*	0,4	4,5
Kobalt (Co)	mg/kg ds	<4,3	-	5,8	39
Koper (Cu)	mg/kg ds	17	-	23	66
Kwik (Hg)	mg/kg ds	<0,050	-	0,11	13
Molybdeen (Mo)	mg/kg ds	<1,5	-	1,5	96
Nikkel (Ni)	mg/kg ds	<3,0	-	15	29
Lood (Pb)	mg/kg ds	19	-	35	200
Zink (Zn)	mg/kg ds	68	-	72	220
Minerale olie					
Minerale olie (C10-C12)	mg/kg ds	7,6			
Minerale olie (C12-C16)	mg/kg ds	<5,0			
Minerale olie (C16-C21)	mg/kg ds	<6,0			
Minerale olie (C21-C30)	mg/kg ds	<12			
Minerale olie (C30-C35)	mg/kg ds	<6,0			
Minerale olie (C35-C40)	mg/kg ds	<6,0			
Minerale olie totaal (C10-C40)	mg/kg ds	<38	-	78	1100
Polychloorbifenylen, PCB					
PCB 28	mg/kg ds	<0,0010			
PCB 52	mg/kg ds	<0,0010			
PCB 101	mg/kg ds	<0,0010			
PCB 118	mg/kg ds	<0,0010			
PCB 138	mg/kg ds	<0,0010			
PCB 153	mg/kg ds	<0,0010			
PCB 180	mg/kg ds	<0,0010			
PCB (som 7) (factor 0,7)	mg/kg ds	0,0049	-	0,0082	0,21
Polycyclische Aromatische Koolwaterstoffen, PAK					
Naftaleen	mg/kg ds	<0,050			
Fenanthreen	mg/kg ds	<0,050			
Anthraceen	mg/kg ds	<0,050			
Fluorantheen	mg/kg ds	0,093			
Benzo(a)anthraceen	mg/kg ds	0,055			
Chryseen	mg/kg ds	0,077			
Benzo(k)fluorantheen	mg/kg ds	<0,050			
Benzo(a)pyreen	mg/kg ds	0,058			
Benzo(ghi)peryleen	mg/kg ds	<0,050			
Indeno(123-cd)pyreen	mg/kg ds	<0,050			
PAK VROM (10) (factor 0,7)	mg/kg ds	0,49	-	1,5	21

Legenda

Nr.	Monsteromsch	Analytico-nr
1	bg1	6403755 102,1+103,1+109,1-116,1
> streefwaarde/aw2000	*	1
> Tussenwaarde (T)	**	0
> Interventiewaarde (I)	***	0
Niet getoetst		29
<= Streefwaarde/AW2000	-	10

Toetsing: S en I 2009

Projectnummer 2793R001
 Projectnaam VBO DRIEHOEKSTRAAT
 Ordernummer
 Datum monstername 30-09-2011
 Monsternemer vb ph
 Certificaatnummer 2011167103
 Startdatum 03-10-2011
 Rapportagedatum 06-10-2011

Analyse	Eenheid	2		AW	T	I
Bodemtype correctie						
Organische stof		4,1	#			
Fr. <2 um		5,2	#			
Voorbehandeling						
Cryogeen malen AS3000		Uitgevoerd				
Bodemkundige analyses						
Droge stof	% (m/m)	89,4				
Metalen						
Barium (Ba)	mg/kg ds	18				
Cadmium (Cd)	mg/kg ds	0,41	*	0,4	4,5	8,7
Kobalt (Co)	mg/kg ds	<4,3	-	5,8	39	73
Koper (Cu)	mg/kg ds	22	-	23	66	110
Kwik (Hg)	mg/kg ds	<0,050	-	0,11	13	27
Molybdeen (Mo)	mg/kg ds	<1,5	-	1,5	96	190
Nikkel (Ni)	mg/kg ds	<3,0	-	15	29	43
Lood (Pb)	mg/kg ds	19	-	35	200	370
Zink (Zn)	mg/kg ds	66	-	72	220	370
Minerale olie						
Minerale olie (C10-C12)	mg/kg ds	13				
Minerale olie (C12-C16)	mg/kg ds	<5,0				
Minerale olie (C16-C21)	mg/kg ds	<6,0				
Minerale olie (C21-C30)	mg/kg ds	<12				
Minerale olie (C30-C35)	mg/kg ds	<6,0				
Minerale olie (C35-C40)	mg/kg ds	<6,0				
Minerale olie totaal (C10-C40)	mg/kg ds	<38	-	78	1100	2100
Polychloorbifenylen, PCB						
PCB 28	mg/kg ds	<0,0010				
PCB 52	mg/kg ds	<0,0010				
PCB 101	mg/kg ds	<0,0010				
PCB 118	mg/kg ds	<0,0010				
PCB 138	mg/kg ds	<0,0010				
PCB 153	mg/kg ds	<0,0010				
PCB 180	mg/kg ds	<0,0010				
PCB (som 7) (factor 0,7)	mg/kg ds	0,0049	-	0,0082	0,21	0,41
Polycyclische Aromatische Koolwaterstoffen, PAK						
Naftaleen	mg/kg ds	<0,050				
Fenanthreen	mg/kg ds	<0,050				
Anthraceen	mg/kg ds	<0,050				
Fluorantheen	mg/kg ds	<0,050				
Benzo(a)anthraceen	mg/kg ds	<0,050				
Chryseen	mg/kg ds	<0,050				
Benzo(k)fluorantheen	mg/kg ds	<0,050				
Benzo(a)pyreen	mg/kg ds	<0,050				
Benzo(ghi)peryleen	mg/kg ds	<0,050				
Indeno(123-cd)pyreen	mg/kg ds	<0,050				
PAK VROM (10) (factor 0,7)	mg/kg ds	0,35	-	1,5	21	40

Legenda

Nr.	Monsteromsch	Analytico-nr
2	bg2	6403756 101,1+102,1+104,1-108,1
> streefwaarde/aw2000	*	1
> Tussenwaarde (T)	**	0
> Interventiewaarde (I)	***	0
Niet getoetst		26
<= Streefwaarde/AW2000	-	10

Toetsing: S en I 2009

Projectnummer 2793R001
 Projectnaam VBO DRIEHOEKSTRAAT
 Ordernummer
 Datum monstername 30-09-2011
 Monsternemer vb ph
 Certificaatnummer 2011167103
 Startdatum 03-10-2011
 Rapportagedatum 06-10-2011

Analyse	Eenheid	3	AW	T	I
Bodemtype correctie					
Organische stof		0,6			
Korrelgrootte < 2 µm (Lutum)		4,5			
Voorbehandeling					
Cryogeen malen A53000		Uitgevoerd			
Bodemkundige analyses					
Droge stof	% (m/m)	86,5			
Organische stof	% (m/m) ds	0,6			
Gloeirest	% (m/m) ds	99,1			
Korrelgrootte < 2 µm (Lutum)	% (m/m) ds	4,5			
Metalen					
Barium (Ba)	mg/kg ds	18			
Cadmium (Cd)	mg/kg ds	<0,17	0,36	4,1	7,8
Kobalt (Co)	mg/kg ds	<4,3	5,4	37	69
Koper (Cu)	mg/kg ds	<5,0	21	60	100
Kwik (Hg)	mg/kg ds	<0,050	0,11	13	26
Molybdeen (Mo)	mg/kg ds	<1,5	1,5	96	190
Nikkel (Ni)	mg/kg ds	<3,0	15	28	41
Lood (Pb)	mg/kg ds	<13	33	190	350
Zink (Zn)	mg/kg ds	<17	67	200	340
Minerale olie					
Minerale olie (C10-C12)	mg/kg ds	<3,0			
Minerale olie (C12-C16)	mg/kg ds	<5,0			
Minerale olie (C16-C21)	mg/kg ds	<6,0			
Minerale olie (C21-C30)	mg/kg ds	<12			
Minerale olie (C30-C35)	mg/kg ds	<6,0			
Minerale olie (C35-C40)	mg/kg ds	<6,0			
Minerale olie totaal (C10-C40)	mg/kg ds	<38	38	520	1000
Polychloorbifenylen, PCB					
PCB 28	mg/kg ds	<0,0010			
PCB 52	mg/kg ds	<0,0010			
PCB 101	mg/kg ds	<0,0010			
PCB 118	mg/kg ds	<0,0010			
PCB 138	mg/kg ds	<0,0010			
PCB 153	mg/kg ds	<0,0010			
PCB 180	mg/kg ds	<0,0010			
PCB (som 7) (factor 0,7)	mg/kg ds	0,0049	0,004	0,1	0,2
Polycyclische Aromatische Koolwaterstoffen, PAK					
Naftaleen	mg/kg ds	<0,050			
Fenanthreen	mg/kg ds	<0,050			
Anthraceen	mg/kg ds	<0,050			
Fluorantheen	mg/kg ds	<0,050			
Benzo(a)anthraceen	mg/kg ds	<0,050			
Chryseen	mg/kg ds	<0,050			
Benzo(k)fluorantheen	mg/kg ds	<0,050			
Benzo(a)pyreen	mg/kg ds	<0,050			
Benzo(ghi)peryleen	mg/kg ds	<0,050			
Indeno(123-cd)pyreen	mg/kg ds	<0,050			
PAK VROM (10) (factor 0,7)	mg/kg ds	0,35	1,5	21	40

Legenda

Nr.	Monsternummer	Analytico-nr
3	og1	6403757 101,2-101,4+102,3-102,5
> streefwaarde/aw2000	*	1
> tussenwaarde (T)	**	0
> interventiewaarde (I)	***	0
Niet getoetst		29
<= Streefwaarde/AW2000	-	10

Toetsing: S en I 2009

Projectnummer 2793R001
 Projectnaam VBO DRIEHOEKSTRAAT
 Ordernummer
 Datum monstername 30-09-2011
 Monsternemer vb ph
 Certificaatnummer 2011167103
 Startdatum 03-10-2011
 Rapportagedatum 06-10-2011

Analyse	Eenheid	4		AW	T	I
Bodemtype correctie						
Organische stof (chemische oxidatie)		0,6	#			
Korrelgrootte < 2 µm (Lutum) S		4,5	#			
Voorbehandeling						
Cryogeen malen AS3000		Uitgevoerd				
Bodemkundige analyses						
Droge stof	% (m/m)	90,1				
Metalen						
Barium (Ba)	mg/kg ds	<15				
Cadmium (Cd)	mg/kg ds	<0,17	-	0,36	4,1	7,8
Kobalt (Co)	mg/kg ds	<4,3	-	5,4	37	69
Koper (Cu)	mg/kg ds	<5,0	-	21	60	100
Kwik (Hg)	mg/kg ds	<0,050	-	0,11	13	26
Molybdeen (Mo)	mg/kg ds	<1,5	-	1,5	96	190
Nikkel (Ni)	mg/kg ds	<3,0	-	15	28	41
Lood (Pb)	mg/kg ds	<13	-	33	190	350
Zink (Zn)	mg/kg ds	<17	-	67	200	340
Minerale olie						
Minerale olie (C10-C12)	mg/kg ds	5,8				
Minerale olie (C12-C16)	mg/kg ds	<5,0				
Minerale olie (C16-C21)	mg/kg ds	<6,0				
Minerale olie (C21-C30)	mg/kg ds	<12				
Minerale olie (C30-C35)	mg/kg ds	<6,0				
Minerale olie (C35-C40)	mg/kg ds	<6,0				
Minerale olie totaal (C10-C40)	mg/kg ds	<38	-	38	520	1000
Polychloorbifenylen, PCB						
PCB 28	mg/kg ds	<0,0010				
PCB 52	mg/kg ds	<0,0010				
PCB 101	mg/kg ds	<0,0010				
PCB 118	mg/kg ds	<0,0010				
PCB 138	mg/kg ds	<0,0010				
PCB 153	mg/kg ds	<0,0010				
PCB 180	mg/kg ds	<0,0010				
PCB (som 7) (factor 0,7)	mg/kg ds	0,0049	-	0,004	0,1	0,2
Polycyclische Aromatische Koolwaterstoffen, PAK						
Naftaleen	mg/kg ds	<0,050				
Fenanthreen	mg/kg ds	<0,050				
Anthraceen	mg/kg ds	<0,050				
Fluorantheen	mg/kg ds	<0,050				
Benzo(a)anthraceen	mg/kg ds	<0,050				
Chryseen	mg/kg ds	<0,050				
Benzo(k)fluorantheen	mg/kg ds	<0,050				
Benzo(a)pyreen	mg/kg ds	<0,050				
Benzo(ghi)peryleen	mg/kg ds	<0,050				
Indeno(123-cd)pyreen	mg/kg ds	<0,050				
PAK VROM (10) (factor 0,7)	mg/kg ds	0,35	-	1,5	21	40

Legenda

Nr.	Monsteromsch	Analytico-nr
4	og2	6403758 104,2-104,4+103,2-103,5
> streefwaarde/aw2000	*	1
> Tussenwaarde (T)	**	0
> Interventiewaarde (I)	***	0
Niet getoetst		26
<= Streefwaarde/AW2000	-	10

Toetsing: S en I 2009


Projectnummer 2793R001
 Projectnaam VBO DRIEHOEKSTRAAT
 Ordernummer
 Datum monstername 11-10-2011
 Monsternemer jt
 Certificaatnummer 2011173981
 Startdatum 12-10-2011
 Rapportagedatum 13-10-2011

Analyse	Eenheid	1		S	T	I
Metalen						
Barium (Ba)	µg/L	120	*	50	340	630
Cadmium (Cd)	µg/L	<0,80	-	0,4	3,2	6
Kobalt (Co)	µg/L	<5,0	-	20	60	100
Koper (Cu)	µg/L	29	*	15	45	75
Kwik (Hg)	µg/L	0,078	*	0,05	0,17	0,3
Molybdeen (Mo)	µg/L	<3,6	-	5	150	300
Nikkel (Ni)	µg/L	<15	-	15	45	75
Lood (Pb)	µg/L	<15	-	15	45	75
Zink (Zn)	µg/L	<60	-	65	430	800
Vluchtige Aromatische Koolwaterstoffen						
Benzeen	µg/L	<0,20	-	0,2	15	30
Tolueen	µg/L	<0,30	-	7	500	1000
Ethylbenzeen	µg/L	<0,30	-	4	77	150
o-Xyleen	µg/L	<0,10	-			
m,p-Xyleen	µg/L	<0,20	-			
Xylenen (som) factor 0,7	µg/L	0,21	-	0,2	35	70
BTEX (som)	µg/L	<1,1	-			
Naftaleen	µg/L	<0,050	-	0,01	35	70
Styreen	µg/L	<0,30	-	6	150	300
Vluchtige organische chloorkoolwaterstoffen						
Dichloormethaan	µg/L	<0,20	-	0,01	500	1000
Trichloormethaan	µg/L	<0,60	-	6	200	400
Tetrachloormethaan	µg/L	<0,10	-	0,01	5	10
Trichlooretheen	µg/L	<0,60	-	24	260	500
Tetrachlooretheen	µg/L	<0,10	-	0,01	20	40
1,1-Dichloorethaan	µg/L	<0,60	-	7	450	900
1,2-Dichloorethaan	µg/L	<0,60	-	7	200	400
1,1,1-Trichloorethaan	µg/L	<0,10	-	0,01	150	300
1,1,2-Trichloorethaan	µg/L	<0,10	-	0,01	65	130
cis 1,2-Dichlooretheen	µg/L	<0,10	-			
trans 1,2-Dichlooretheen	µg/L	<0,10	-			
CKW (som)	µg/L	<3,2	-			
1,1-Dichlooretheen	µg/L	<0,10	-	0,01	5	10
1,2-Dichlooretheen (Som) factor 0,7	µg/L	0,14	-	0,01	10	20
Vinylchloride	µg/L	<0,10	-	0,01	2,5	5
1,1-Dichloorpropan	µg/L	<0,25	-			
1,2-Dichloorpropan	µg/L	<0,25	-			
1,3-Dichloorpropan	µg/L	<0,25	-			
Dichloorpropanen som factor 0.7	µg/L	0,52	-	0,8	40	80
Tribroommethaan	µg/L	<2,0	-			630
Minerale olie						
Minerale olie (C10-C12)	µg/L	10	-			
Minerale olie (C12-C16)	µg/L	<15	-			
Minerale olie (C16-C21)	µg/L	<16	-			
Minerale olie (C21-C30)	µg/L	<31	-			
Minerale olie (C30-C35)	µg/L	<15	-			
Minerale olie (C35-C40)	µg/L	<15	-			
Minerale olie totaal (C10-C40)	µg/L	<100	-	50	330	600

Legenda

Nr.	Monsteromsch	Analytico-nr
1	101-1-1	6425132
> streefwaarde/aw2000	*	5
> Tussenwaarde (T)	**	0
> Interventiewaarde (I)	***	0
Niet getoetst		15
<= Streefwaarde/AW2000	-	25

BIJLAGEN

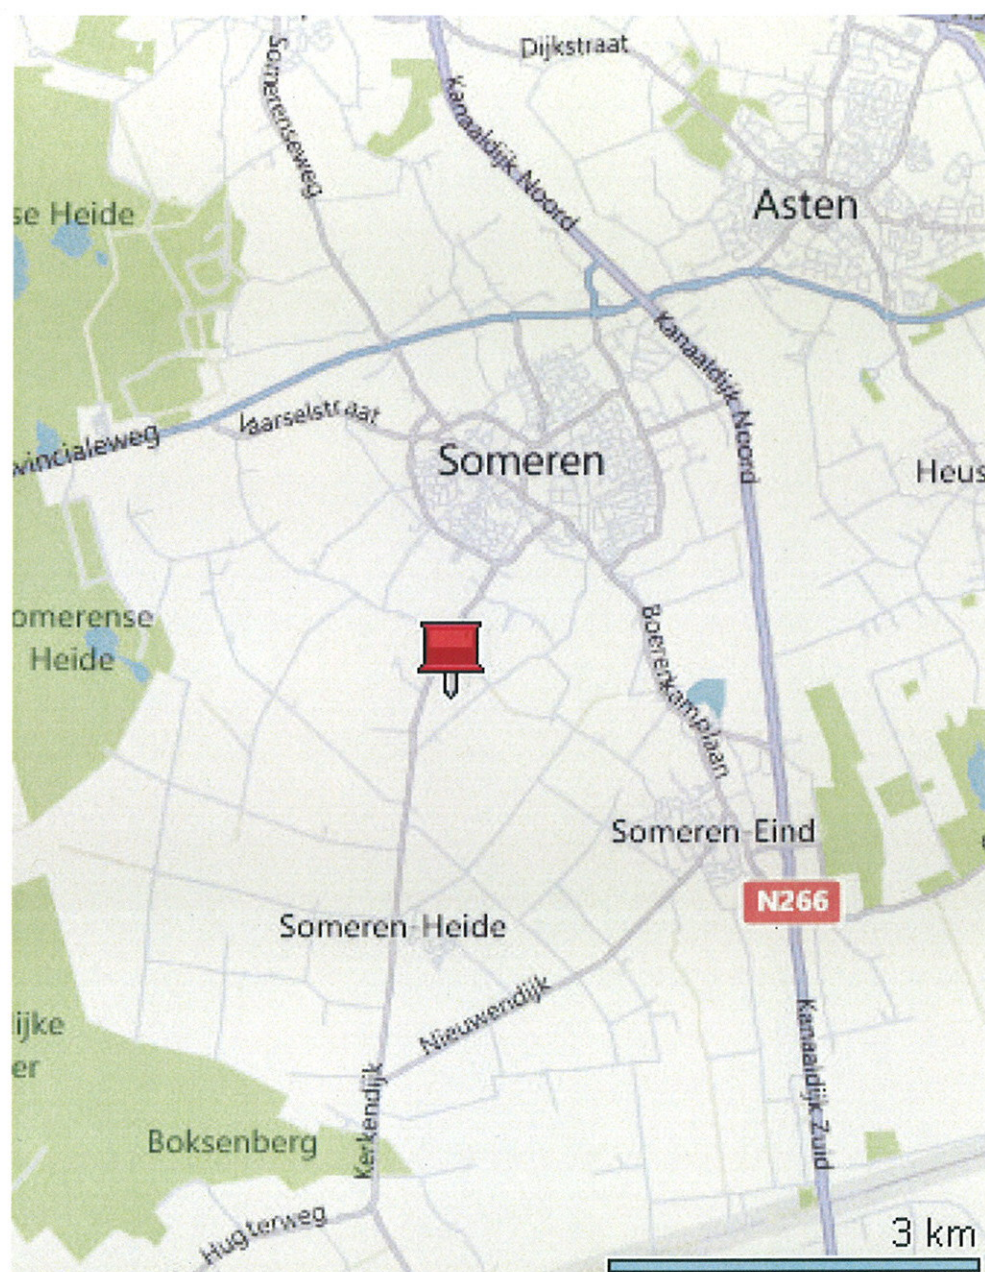**Archimil BV****OPDRACHTGEVER:** 2793R001

Dhr. W. Nijssen



bijlage 1
overzichtstekening**WERK:**Verkennd bodemonderzoek aan de
Driehoekstraat 8 te Someren

Microsoft Maps

Overzicht informatiebronnen ten behoeve van het vooronderzoek (standaard)

<u>Instantie</u>	<u>Informatiebron</u>	<u>Informatie</u>
Opdrachtgever/Exploitant/Gebruiker	Geformuleerde opdracht (met kaartjes)	X
	Kadastrale kaarten en nummers	X
	Hinderwetvergunningen en milieuvergunningen	-
	Eigen bodemrapporten	-
	Foto's terrein/gebouwen	X
	Technische tekeningen/kaarten	X
	Specifieke bedrijfsarchieven	-
	Informatie voormalig/huidig/toekomstig gebruik.	X
Opdrachtnemer (ingenieursbureau)	Terreinbezoek/inspectie	X
	Foto's terrein/gebouwen	X
Bevoegd gezag Wbb (gemeente/provincie)	GLOBIS/GIS-databestand	X
	Wbb-bodemrapportenarchief	X
Provincie	Archief grondwatervergunningen	-
Milieudienst/gemeente	Bodemrapportenarchief (niet-Wbb)	X
	Gemeentelijke bodemkwaliteitskaarten	X
	Hinderwetvergunningen en milieuvergunningen	X
	Aanvullende eisen standaard stoffen-pakket	X
	Informatie van milieu-ambtenaren	X
	Archief ondergrondse tanks	X
Gemeentelijke diensten	Archief bestemmingsplannen	-
	Bouwarchief	X
	Geo/Civieltechnisch archief	-
	Fotoarchief	-
Gemeentearchief	Oude luchtfoto's en andere foto's	X
	Topografische kaarten	X
	Zaken/verpondingsregisters	-
	Oude adres- en telefoonboeken	-
	Historische publicaties	X
Kadaster	Kadastrale kaarten en nummers.	X
	KLIC-melding	-
Topografische dienst	Stereoscopische luchtfoto's	-
	Andere luchtfoto's	X
Water-/Zuiveringsschap	Technische archieven	-
TNO	Geodatabestand (DINO)	-
	Geohydrologische archieven	X

bijlage 3
locatie en boringen

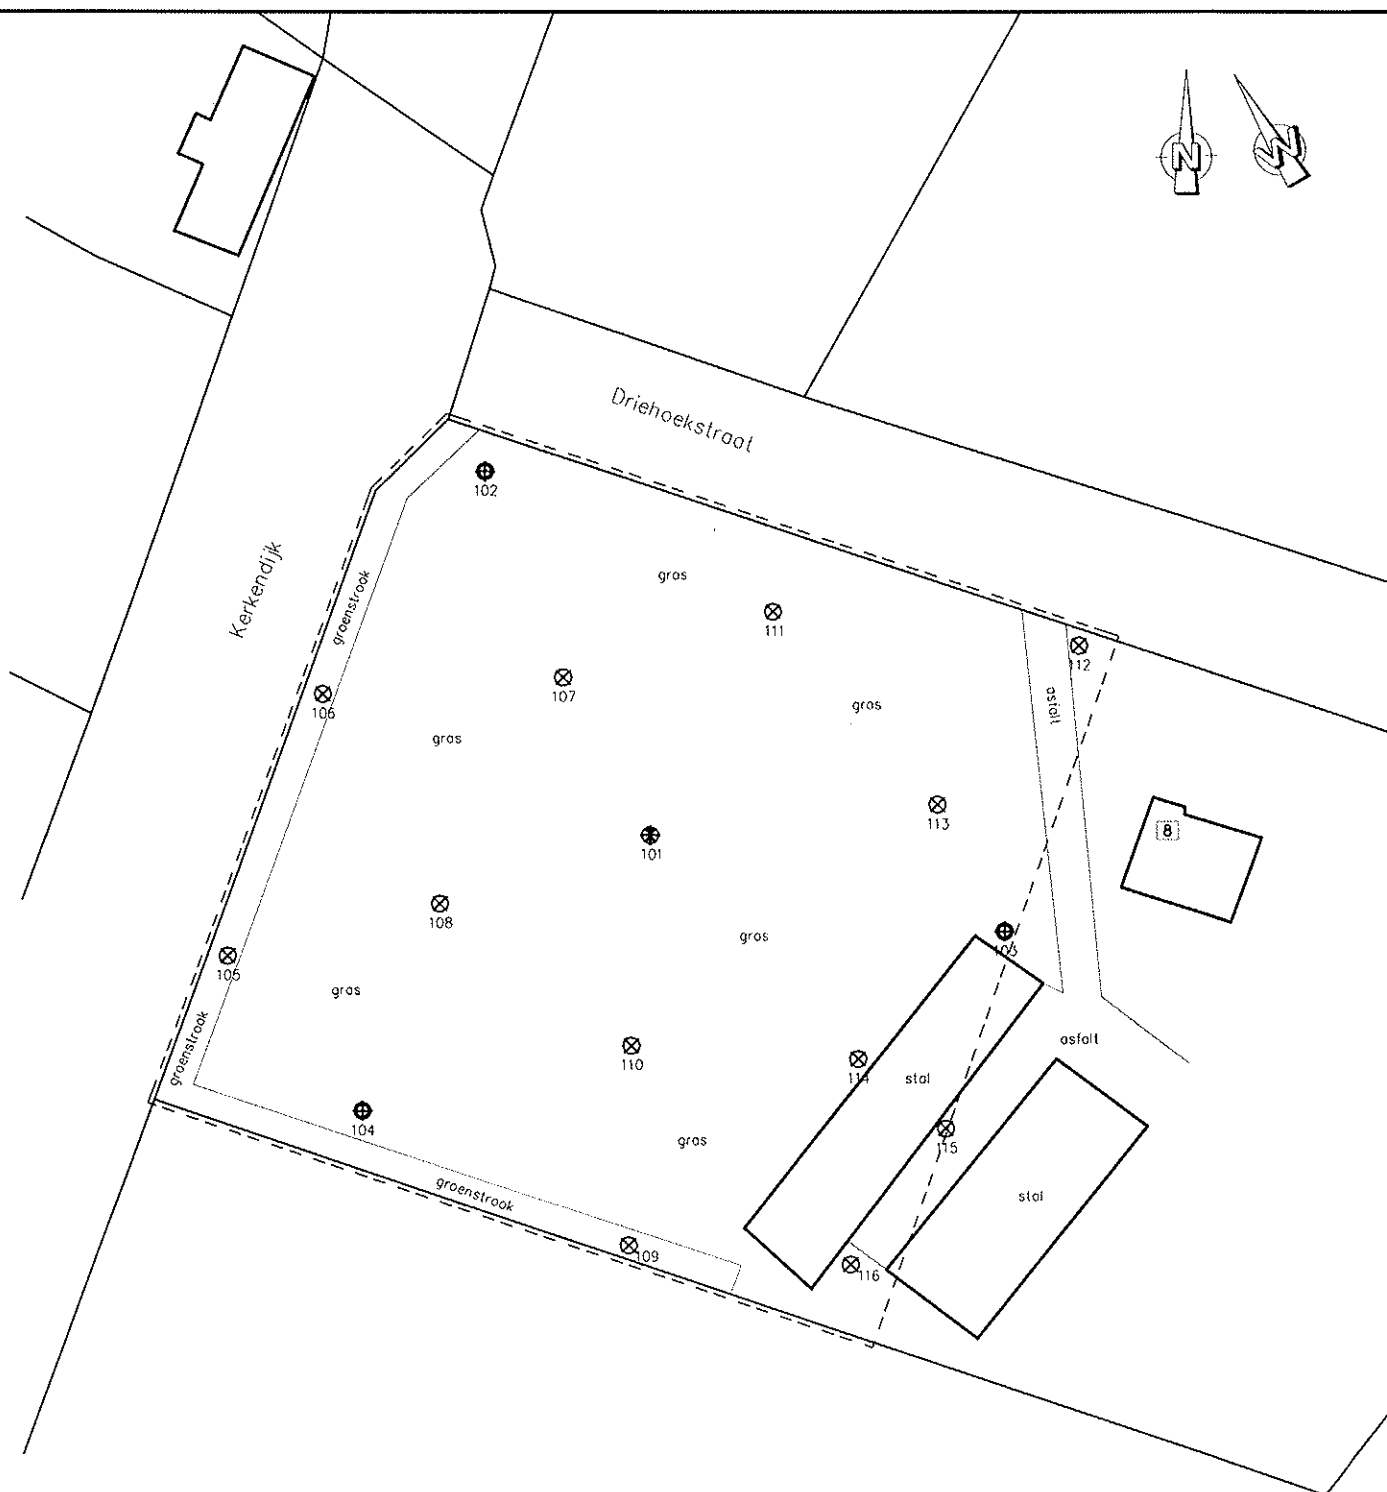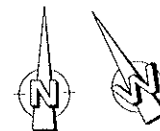

VERSIE WIJZIGING

OPDRACHTGEVER:
Dhr. Nijssen
PROJECT:
Verkennd bodemonderzoek
Driehoekstraat 8 te Someren

OMSCHRIJVING:
Werktekening

GET.: GEZ.:
EA
B. vd. Bosch
WERKNR.:
2793R001

DATUM:
30-10-2011
SCHAAL:
1: 750
FORMAAT:
A4



ARCHIMIL
POSTBUS 136 5720 AC ASTEN
TEL 0493-671818 FAX 0493-671800
EMAIL: INFO@ARCHIMIL.NL

Overzicht situatie, boringen en peilbuizen

350


30-oktober-2011

rapportnummer: 2793R001


bijlage 4
boorstaten

Legenda (conform NEN 5104)


grind

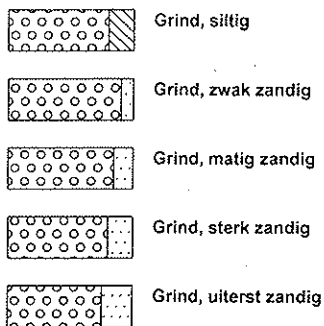

zand

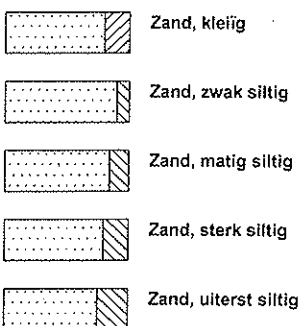


veen

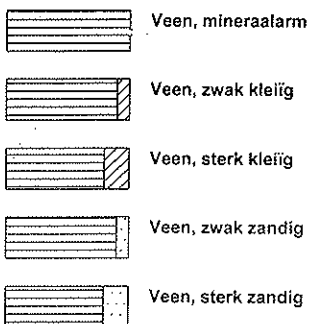


klei



leem

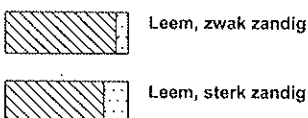


overige toevoegingen

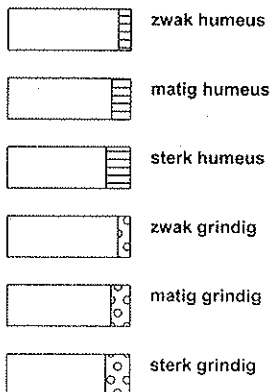


geur



olie

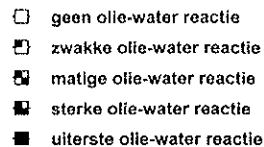


p.i.d.-waarde

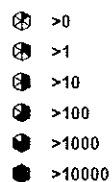


monsters



overig

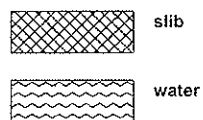


peilbuis

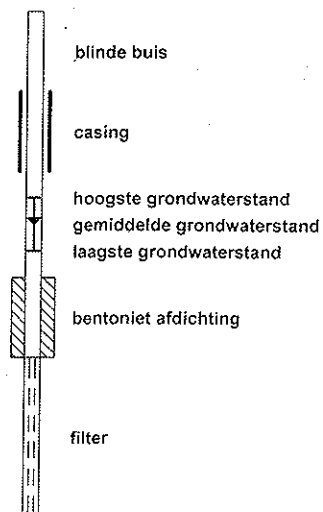


Boring: 101


X:
Y:
Datum: 30-09-2011
GWS: 160
GHG:
GLG:
Opmerking:

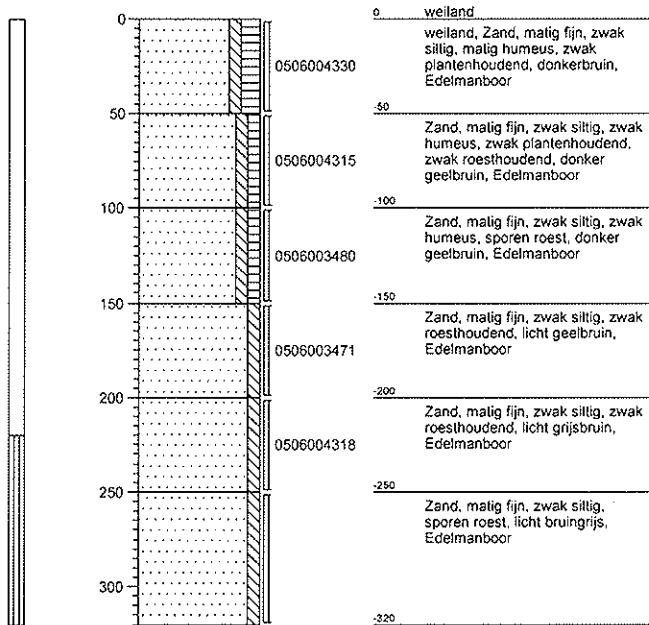**Boring: 102**


X:
Y:
Datum: 30-09-2011
GWS: 180
GHG:
GLG:
Opmerking:

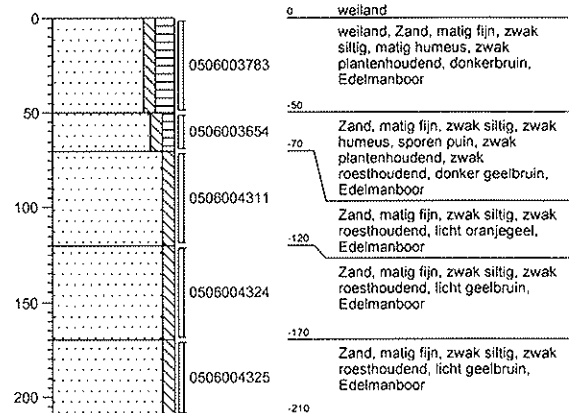**Boring: 103**

X:
Y:
Datum: 30-09-2011
GWS: 185
GHG:
GLG:
Opmerking:

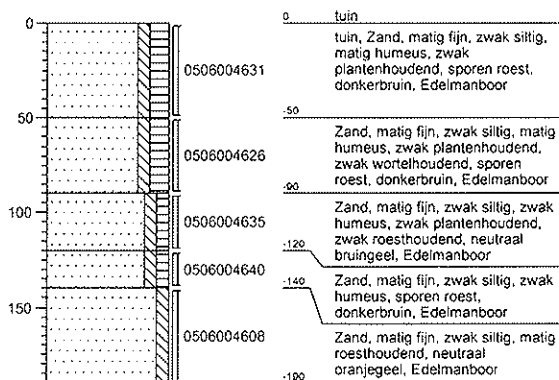
**Boring: 104**

X:
Y:
Datum: 30-09-2011
GWS: 180
GHG:
GLG:
Opmerking:

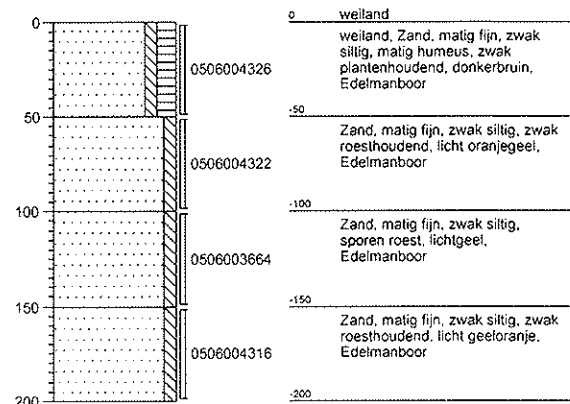


Boring: 105


X:
Y:
Datum: 30-09-2011
GWS:
GHG:
GLG:
Opmerking:

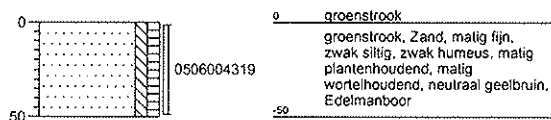**Boring: 106**


X:
Y:
Datum: 30-09-2011
GWS:
GHG:
GLG:
Opmerking:

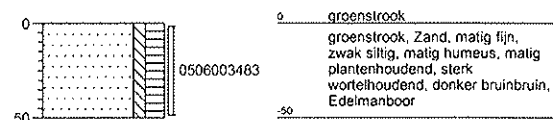**Boring: 107**


X:
Y:
Datum: 30-09-2011
GWS:
GHG:
GLG:
Opmerking:

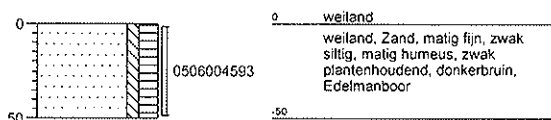**Boring: 108**


X:
Y:
Datum: 30-09-2011
GWS:
GHG:
GLG:
Opmerking:

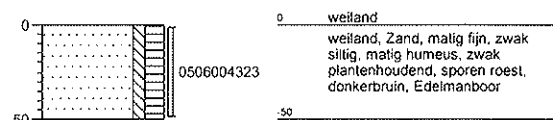**Boring: 109**


X:
Y:
Datum: 30-09-2011
GWS:
GHG:
GLG:
Opmerking:

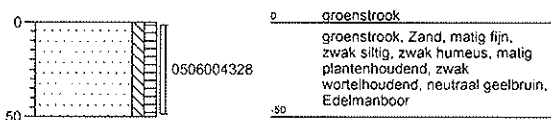**Boring: 110**


X:
Y:
Datum: 30-09-2011
GWS:
GHG:
GLG:
Opmerking:

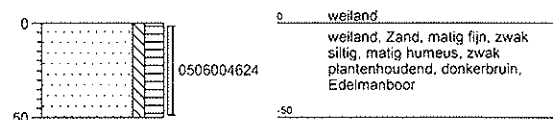**Boring: 111**

X:
Y:
Datum: 30-09-2011
GWS:
GHG:
GLG:
Opmerking:

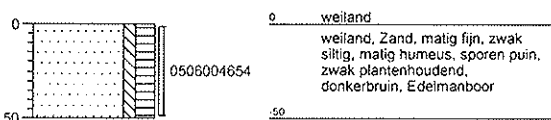
**Boring: 112**

X:
Y:
Datum: 30-09-2011
GWS:
GHG:
GLG:
Opmerking:

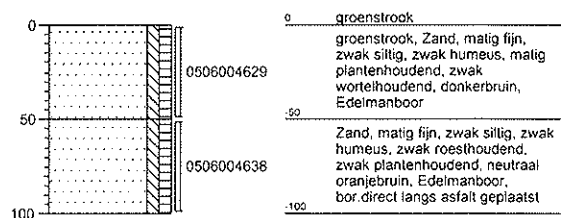


Boring: 113

X:
Y:
Datum: 30-09-2011
GWS:
GHG:
GLG:
Opmerking:

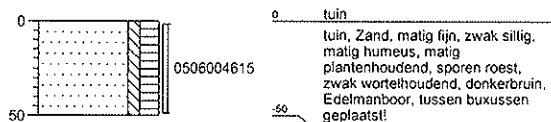


Boring: 114

X:
Y:
Datum: 30-09-2011
GWS:
GHG:
GLG:
Opmerking:

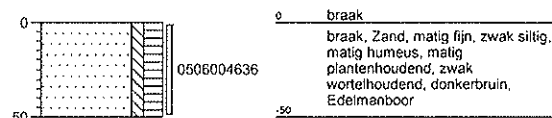


Boring: 115

X:
Y:
Datum: 30-09-2011
GWS:
GHG:
GLG:
Opmerking:

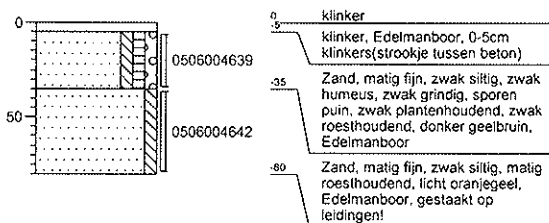

Boring: 116

X:
Y:
Datum: 30-09-2011
GWS:
GHG:
GLG:
Opmerking:

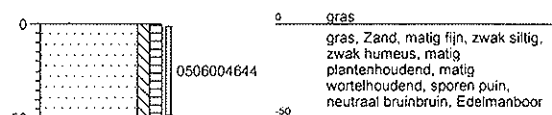

Archimil B.V.
T.a.v. Bas van den Bosch
Postbus 136
5720 AC ASTEN

Analysecertificaat

Datum: 06-10-2011

Hierbij ontvangt u de resultaten van het navolgende laboratoriumonderzoek.

Certificaatnummer	2011167103
Uw projectnummer	2793R001
Uw projectnaam	VBO DRIEHOEKSTRAAT
Uw ordernummer	
Monster(s) ontvangen	03-10-2011

Dit certificaat mag uitsluitend in zijn geheel worden gereproduceerd.
Aanvullende informatie behorend bij dit analysecertificaat kunt U vinden in het overzicht "Specificaties Analysemethoden". Extra exemplaren zijn verkrijgbaar bij de afdeling Verkoop en Advies.

De grondmonsters worden tot 6 weken na datum ontvangst bewaard en watermonsters tot 2 weken na datum ontvangst. Zonder tegenbericht worden de monsters nadien afgevoerd.
Indien de monsters langer bewaard dienen te blijven verzoeken wij U dit exemplaar uiterlijk 1 week voor afloop van de standaardbewaarperiode ondertekend aan ons te retourneren. Voor de kosten van het langer bewaren van monsters verwijzen wij naar de prijslijst.

Bewaren tot:

Datum:

Naam:

Handtekening:

Wij vertrouwen erop uw opdracht hiermee naar verwachting te hebben uitgevoerd, mocht U naar aanleiding van dit analysecertificaat nog vragen hebben verzoeken wij U contact op te nemen met de afdeling Verkoop en Advies.

Met vriendelijke groet,

Eurofins Analytico B.V.



Ing. A. Veldhuizen
Technical Manager

Eurofins Analytico B.V.

Gildeweg 44-46
3771 NB Borneveld
P.O. Box 459
3770 AL Borneveld NL

Tel. +31 (0)34 242 63 00
Fax +31 (0)34 242 63 99
E-mail info-env@eurofins.nl
Site www.eurofins.nl

ABN AMRO 54 85 74 456
VAT/BTW No.
NL 8043.14.883.B01
KvK No. 09088623

Eurofins Analytico B.V. is erkend door het Vlaamse Gewest (OVAM en Dep. LNE), het Brusselse Gewest (BIM), het Waalse Gewest (DGRNE-OWD) en door de overheden van Frankrijk en Luxemburg (MEV).

Analysecertificaat

Uw projectnummer 2793R001
Uw projectnaam VBO DRIEHOEKSTRAAT
Uw ordernummer
Datum monstername 30-09-2011
Monsternemer vb ph
Monstermatrix Grond; Grond, AS3000

Certificaatnummer 2011167103
Startdatum 03-10-2011
Rapportagedatum 06-10-2011/16:49
Bijlage A,B,C
Pagina 1/2

Analyse	Eenheid	1	2	3	4
Voorbehandeling					
S Cryogeen malen AS3000		Uitgevoerd	Uitgevoerd	Uitgevoerd	Uitgevoerd
Bodemkundige analyses					
S Droge stof	% (m/m)	89.2	89.4	86.5	90.1
S Organische stof	% (m/m) ds	4.1		0.6	
S Gloeirest	% (m/m) ds	95.5		99.1	
S Korrelgrootte < 2 µm (Lutum)	% (m/m) ds	5.2		4.5	
Metalen					
S Barium (Ba)	mg/kg ds	18	18	18	<15
S Cadmium (Cd)	mg/kg ds	0.44	0.41	<0.17	<0.17
S Kobalt (Co)	mg/kg ds	<4.3	<4.3	<4.3	<4.3
S Koper (Cu)	mg/kg ds	17	22	<5.0	<5.0
S Kwik (Hg)	mg/kg ds	<0.050	<0.050	<0.050	<0.050
S Molybdeen (Mo)	mg/kg ds	<1.5	<1.5	<1.5	<1.5
S Nikkel (Ni)	mg/kg ds	<3.0	<3.0	<3.0	<3.0
S Lood (Pb)	mg/kg ds	19	19	<13	<13
S Zink (Zn)	mg/kg ds	68	66	<17	<17
Minerale olie					
Minerale olie (C10-C12)	mg/kg ds	7.6	13	<3.0	5.8
Minerale olie (C12-C16)	mg/kg ds	<5.0	<5.0	<5.0	<5.0
Minerale olie (C16-C21)	mg/kg ds	<6.0	<6.0	<6.0	<6.0
Minerale olie (C21-C30)	mg/kg ds	<12	<12	<12	<12
Minerale olie (C30-C35)	mg/kg ds	<6.0	<6.0	<6.0	<6.0
Minerale olie (C35-C40)	mg/kg ds	<6.0	<6.0	<6.0	<6.0
S Minerale olie totaal (C10-C40)	mg/kg ds	<38	<38	<38	<38
Polychloorbifenylen, PCB					
S PCB 28	mg/kg ds	<0.0010	<0.0010	<0.0010	<0.0010
S PCB 52	mg/kg ds	<0.0010	<0.0010	<0.0010	<0.0010
S PCB 101	mg/kg ds	<0.0010	<0.0010	<0.0010	<0.0010
S PCB 118	mg/kg ds	<0.0010	<0.0010	<0.0010	<0.0010
S PCB 138	mg/kg ds	<0.0010	<0.0010	<0.0010	<0.0010
S PCB 153	mg/kg ds	<0.0010	<0.0010	<0.0010	<0.0010
S PCB 180	mg/kg ds	<0.0010	<0.0010	<0.0010	<0.0010
S PCB (som 7) (factor 0,7)	mg/kg ds	0.0049 1)	0.0049 1)	0.0049 1)	0.0049 1)

Nr. Monsteromschrijving

- 1 bg1
- 2 bg2
- 3 og1
- 4 og2

Analytico-nr.

6403755
6403756
6403757
6403758

Q: door RvA geaccrediteerde verrichting
A: AP04 erkende verrichting
S: AS 3000 erkende verrichting

Dit certificaat mag uitsluitend in zijn geheel worden gereproduceerd.

Eurofins Analytico B.V.

Gildeweg 44-46
3771 NB Barneveld
P.O. Box 459
3770 AL Barneveld NL

Tel. +31 (0)34 242 63 00
Fax +31 (0)34 242 63 99
E-mail info-env@eurofins.nl
Site www.eurofins.nl

ABN AMRO 54 85 74 456
VAT/BTW No.
NL 8043.14.883.801
KvK No. 09088623

Eurofins Analytico B.V. is erkend door het Vloamse Gewest (OVAM en Dep. INE), het Brusselse Gewest (BIM), het Woalse Gewest (DGRNE-OWD) en door de overheden van Frankrijk en Luxemburg (MEV).


TESTEN
RvA L010

Analysecertificaat

Uw projectnummer 2793R001
 Uw projectnaam VBO DRIEHOEKSTRAAT
 Uw ordernummer
 Datum monstername 30-09-2011
 Monsternemer vb ph
 Monstermatrix Grond; Grond, AS3000

Certificaatnummer 2011167103
 Startdatum 03-10-2011
 Rapportagedatum 06-10-2011/16:49
 Bijlage A,B,C
 Pagina 2/2

Analyse	Eenheid	1	2	3	4
Polycyclische Aromatische Koolwaterstoffen, PAK					
S Naftaleen	mg/kg ds	<0.050	<0.050	<0.050	<0.050
S Fenanthreen	mg/kg ds	<0.050	<0.050	<0.050	<0.050
S Anthraceen	mg/kg ds	<0.050	<0.050	<0.050	<0.050
S Fluorantheen	mg/kg ds	0.093	<0.050	<0.050	<0.050
S Benzo(a)anthraceen	mg/kg ds	0.055	<0.050	<0.050	<0.050
S Chryseen	mg/kg ds	0.077	<0.050	<0.050	<0.050
S Benzo(k)fluorantheen	mg/kg ds	<0.050	<0.050	<0.050	<0.050
S Benzo(a)pyreen	mg/kg ds	0.058	<0.050	<0.050	<0.050
S Benzo(ghi)peryleen	mg/kg ds	<0.050	<0.050	<0.050	<0.050
S Indeno(123-cd)pyreen	mg/kg ds	<0.050	<0.050	<0.050	<0.050
S PAK VR0M (10) (factor 0,7)	mg/kg ds	0.49	0.35 1)	0.35 1)	0.35 1)

Nr. Monsteromschrijving

- 1 bg1
- 2 bg2
- 3 og1
- 4 og2

Analytico-nr.

6403755
 6403756
 6403757
 6403758

Eurofins Analytico B.V.



Gildeweg 44-46 Tel. +31 (0)34 242 63 00 ABN AMRO 54 85 74 456
 3771 NB Borneveld Fax +31 (0)34 242 63 99 VAT/BTW No.
 P.O. Box 459 E-mail info-env@eurofins.nl NL 8043.14.883.B01
 3770 AL Borneveld NL Site www.eurofins.nl KvK No. 09088623

Q: door RVA geaccrediteerde verrichting
 A: AP04 erkende verrichting
 S: AS 3000 erkende verrichting

Dit certificaat mag uitsluitend in zijn geheel worden gereproduceerd.

Akkoord
Pr.coörd.
 FZ



TESTEN
RvA L010

Eurofins Analytico B.V. is erkend door het Vlaamse Gewest (OVAM en Dep. LNE), het Brusselse Gewest (BIM), het Waalse Gewest (DGRNE-OWD) en door de overheden van Frankrijk en Luxemburg (MEV).

Bijlage (A) met deelmonsterinformatie behorende bij analysecertificaat 2011167103

Pagina 1/1

Analytico-n Boornr	Omschrijving	Van	Tot	Barcode	Monsteromschrijving
6403755 115	1	5	35	0506004639	bq1
6403755 109	1	0	50	0506004328	
6403755 114	1	0	50	0506004636	
6403755 113	1	0	50	0506004615	
6403755 103	1	0	50	0506004631	
6403755 112	1	0	50	0506004629	
6403755 110	1	0	50	0506004624	
6403755 111	1	0	50	0506004654	
6403755 116	1	0	50	0506004644	
6403756 107	1	0	50	0506004593	bq2
6403756 108	1	0	50	0506004323	
6403756 104	1	0	50	0506004326	
6403756 105	1	0	50	0506004319	
6403756 106	1	0	50	0506003483	
6403756 102	1	0	50	0506003783	
6403756 101	1	0	50	0506004330	
6403757 101	2	50	100	0506004315	oq1
6403757 101	3	100	150	0506003480	
6403757 102	3	70	120	0506004311	
6403757 101	4	150	200	0506003471	
6403757 102	4	120	170	0506004324	
6403757 102	5	170	210	0506004325	
6403758 104	2	50	100	0506004322	oq2
6403758 103	3	90	120	0506004635	
6403758 104	3	100	150	0506003664	
6403758 104	4	150	200	0506004316	
6403758 103	4	120	140	0506004640	
6403758 103	5	140	190	0506004608	

Eurofins Analytico B.V.

Gildeweg 44-46
3771 NB Borneveld
P.O. Box 459
3770 AL Borneveld NL

Tel. +31 (0)34 242 63 00
Fax +31 (0)34 242 63 99
E-mail info-env@eurofins.nl
Site www.eurofins.nl

ABN AMRO 54 85 74 456
VAT/BTW No.
NL 8043.14.883.B01
KvK No. 09088623

Eurofins Analytico B.V. is erkend door het Vloamse Gewest (OVAM en Dep. LNE), het Brusselse Gewest (BIM), het Waalse Gewest (DGRNE-OWD) en door de overheden van Frankrijk en Luxemburg (MEV).

Pagina 1/1

De toetswaarde van de som is gelijk aan de sommatie van $0,7 \cdot RG$

Bijlage (C) met methodeverwijzingen behorende bij analysecertificaat 2011167103

Pagina 1/1

Analyse	Methode	Techniek	Referentiemethode
Cryogeen malen AS3000	W0106	Voorbehandeling	Cf. AS3000
Droge Stof	W0104	Gravimetrie	Cf. pb 3010-2 en Gw. NEN-ISO 11465
Organische stof/Gloeirest	W0109	Gravimetrie	Cf. pb 3010-3 en cf. NEN 5754
Korrelgrootte < 2 µm (Lutum)	W0173	Sedimentatie	Cf. pb 3010-4 en cf. NEN 5753
Barium (Ba)	W0423	ICP-MS	Cf. pb 3010-5 en cf. NEN-EN-ISO 17294-2
Cadmium (Cd)	W0423	ICP-MS	Cf. pb 3010-5 en cf. NEN-EN-ISO 17294-2
Kobalt (Co)	W0423	ICP-MS	Cf. pb 3010-5 en cf. NEN-EN-ISO 17294-2
Koper (Cu)	W0423	ICP-MS	Cf. pb 3010-5 en cf. NEN-EN-ISO 17294-2
Kwik (Hg)	W0423	ICP-MS	Cf. pb 3010-5 en cf. NEN-EN-ISO 17294-2
Molybdeen (Mo)	W0423	ICP-MS	Cf. pb 3010-5 en cf. NEN-EN-ISO 17294-2
Nikkel (Ni)	W0423	ICP-MS	Cf. pb 3010-5 en cf. NEN-EN-ISO 17294-2
Lood (Pb)	W0423	ICP-MS	Cf. pb 3010-5 en cf. NEN-EN-ISO 17294-2
Zink (Zn)	W0423	ICP-MS	Cf. pb 3010-5 en cf. NEN-EN-ISO 17294-2
Minerale Olie (GC)	W0202	GC-FID	Cf. pb 3010-7 en cf. NEN 6978
Polychloorbifenylen (PCB)	W0271	GC-MS	Cf. pb 3010-8 en gw. NEN 6980
PAK som AS3000/AP04	W0271	GC-MS	Cf. pb. 3010-6 en gw. NEN-ISO 18287
PAK (VR0M)	W0271	GC-MS	Cf. pb. 3010-6 en gw. NEN-ISO 18287

Nadere informatie over de toegepaste onderzoeksmethoden alsmede een classificatie van de meetonzekerheid staan vermeld in ons overzicht "Specificaties analysemethoden", versie juli 2009.

Archimil B.V.
T.a.v. Bas van den Bosch
Postbus 136
5720 AC ASTEN

Analysecertificaat

Datum: 13-10-2011

Hierbij ontvangt u de resultaten van het navolgende laboratoriumonderzoek.

Certificaatnummer	2011173981
Uw projectnummer	2793R001
Uw projectnaam	VBO DRIEHOEKSTRAAT
Uw ordernummer	
Monster(s) ontvangen	11-10-2011

Dit certificaat mag uitsluitend in zijn geheel worden gereproduceerd.
Aanvullende informatie behorend bij dit analysecertificaat kunt U vinden in het overzicht "Specificaties Analysemethoden". Extra exemplaren zijn verkrijgbaar bij de afdeling Verkoop en Advies.

De grondmonsters worden tot 6 weken na datum ontvangst bewaard en watermonsters tot 2 weken na datum ontvangst. Zonder tegenbericht worden de monsters nadien afgevoerd.
Indien de monsters langer bewaard dienen te blijven verzoeken wij U dit exemplaar uiterlijk 1 week voor afloop van de standaardbewaarperiode ondertekend aan ons te retourneren. Voor de kosten van het langer bewaren van monsters verwijzen wij naar de prijslijst.

Bewaren tot:

Datum:

Naam:

Handtekening:

Wij vertrouwen erop uw opdracht hiermee naar verwachting te hebben uitgevoerd, mocht U naar aanleiding van dit analysecertificaat nog vragen hebben verzoeken wij U contact op te nemen met de afdeling Verkoop en Advies.

Met vriendelijke groet,

Eurofins Analytico B.V.



Ing. A. Veldhuizen
Technical Manager

Eurofins Analytico B.V.

Gildeweg 44-46
3771 NB Borneveld
P.O. Box 459
3770 AL Borneveld NL

Tel. +31 (0)34 242 63 00
Fax +31 (0)34 242 63 99
E-mail info-env@eurofins.nl
Site www.eurofins.nl

ABN AMRO 54 85 74 456
VAT/BTW No.
NL 8043.14.883.B01
KvK No. 09088623

Eurofins Analytico B.V. is erkend door het Vlaamse Gewest (OVAM en Dep. LNE), het Brusselse Gewest (BIM), het Waalse Gewest (DGRNE-OWD) en door de overheden van Frankrijk en Luxemburg (MEV).

Analysecertificaat

Uw projectnummer 2793R001
 Uw projectnaam VBO DRIEHOEKSTRAAT
 Uw ordernummer
 Datum monstername 11-10-2011
 Monsternemer jt
 Monstermatrix Water; Water, AS3000

Certificaatnummer 2011173981
 Startdatum 12-10-2011
 Rapportagedatum 13-10-2011/14:44
 Bijlage A, B, C
 Pagina 1/2

Analyse	Eenheid	1
Metalen		
S Barium (Ba)	µg/L	120
S Cadmium (Cd)	µg/L	<0.80
S Kobalt (Co)	µg/L	<5.0
S Koper (Cu)	µg/L	29
S Kwik (Hg)	µg/L	0.078
S Molybdeen (Mo)	µg/L	<3.6
S Nikkel (Ni)	µg/L	<15
S Lood (Pb)	µg/L	<15
S Zink (Zn)	µg/L	<60
Vluchtige Aromatische Koolwaterstoffen		
S Benzeen	µg/L	<0.20
S Toluene	µg/L	<0.30
S Ethylbenzeen	µg/L	<0.30
S o-Xyleen	µg/L	<0.10
S m,p-Xyleen	µg/L	<0.20
S Xylenen (som) factor 0,7	µg/L	0.21 1)
BTEX (som)	µg/L	<1.1
S Naftaleen	µg/L	<0.050
S Styreen	µg/L	<0.30
Vluchtige organische chloorkoolwaterstoffen		
S Dichloormethaan	µg/L	<0.20
S Trichloormethaan	µg/L	<0.60
S Tetrachloormethaan	µg/L	<0.10
S Trichlooretheen	µg/L	<0.60
S Tetrachlooretheen	µg/L	<0.10
S 1,1-Dichloorethaan	µg/L	<0.60
S 1,2-Dichloorethaan	µg/L	<0.60
S 1,1,1-Trichloorethaan	µg/L	<0.10
S 1,1,2-Trichloorethaan	µg/L	<0.10
S cis 1,2-Dichlooretheen	µg/L	<0.10
S trans 1,2-Dichlooretheen	µg/L	<0.10
CKW (som)	µg/L	<3.2
S 1,1-Dichlooretheen	µg/L	<0.10

Nr. Monsteromschrijving

1 101-1-1

Analytico-nr.

6425132

Eurofins Analytico B.V.

Gildeweg 44-46
 3771 NB Borneveld
 P.O. Box 459
 3770 AL Borneveld NL

Tel. +31 (0)34 242 63 00
 Fax +31 (0)34 242 63 99
 E-mail info-env@eurofins.nl
 Site www.eurofins.nl

ABN AMRO 54 85 74 456
 VAT/BTW No.
 NL 8043.14.883.801
 KvK No. 09088623

Q: door RvA geaccrediteerde verrichting
 A: AP04 erkende verrichting
 S: AS 3000 erkende verrichting

Dit certificaat mag uitsluitend in zijn geheel worden gereproduceerd.

Eurofins Analytico B.V. is erkend door het Vlaamse Gewest (OVAM en Dep. LNE), het Brusselse Gewest (BIM), het Waalse Gewest (DGRNE-OWD) en door de overheden van Frankrijk en Luxemburg (MEV).



Analysecertificaat

Uw projectnummer 2793R001
 Uw projectnaam VBO DRIEHOEKSTRAAT
 Uw ordernummer
 Datum monstername 11-10-2011
 Monsternemer jt
 Monstermatrix Water; Water, AS3000

Certificaatnummer 2011173981
 Startdatum 12-10-2011
 Rapportagedatum 13-10-2011/14:44
 Bijlage A, B, C
 Pagina 2/2

Analyse	Eenheid	1
S 1,2-Dichloorethenen (Som) factor 0,7	µg/L	0.14 ±
S Vinylchloride	µg/L	<0.10
S 1,1-Dichloorpropaan	µg/L	<0.25
S 1,2-Dichloorpropaan	µg/L	<0.25
S 1,3-Dichloorpropaan	µg/L	<0.25
S Dichloorpropanen som factor 0.7	µg/L	0.52
S Tribroommethaan	µg/L	<2.0
Minerale olie		
Minerale olie (C10-C12)	µg/L	10.0
Minerale olie (C12-C16)	µg/L	<15
Minerale olie (C16-C21)	µg/L	<16
Minerale olie (C21-C30)	µg/L	<31
Minerale olie (C30-C35)	µg/L	<15
Minerale olie (C35-C40)	µg/L	<15
S Minerale olie totaal (C10-C40)	µg/L	<100

Nr. Monsteromschrijving

1 101-1-1

Analytico-nr.

6425132

Eurofins Analytico B.V.



Gildeweg 44-46
 3771 NB Borneveld
 P.O. Box 459
 3770 AL Borneveld NL

Tel. +31 (0)34 242 63 00
 Fax +31 (0)34 242 63 99
 E-mail info-env@eurofins.nl
 Site www.eurofins.nl

ABN AMRO 54 85 74 456
 VAT/BTW No.
 NL 8043.14.883.B01
 KvK No. 09088623

Q: door RvA geaccrediteerde verrichting
 A: AP04 erkende verrichting
 S: AS 3000 erkende verrichting

Dit certificaat mag uitsluitend in zijn geheel worden gereproduceerd.

Eurofins Analytico B.V. is erkend door het Vlaamse Gewest (OVAM en Dep. IHE), het Brusselse Gewest (BIM), het Waalse Gewest (DGRNE-OWD) en door de overheden van Frankrijk en Luxemburg (MEV).

Akkoord
 Pr. coörd.
 VA



TESTEN
 RvA L010

Bijlage (A) met deelmonsterinformatie behorende bij analysecertificaat 2011173981

Pagina 1/1

Analytico-n Boornr		Omschrijving	Van	Tot	Barcode	Monsteromschrijving
6425132	101	1	320	220	0691079422	101-1-1
6425132	101	2	320	220	0700586130	

Eurofins Analytico B.V.

Gildeweg 44-46
3771 NB Borneveld
P.O. Box 459
3770 AL Borneveld NL

Tel. +31 (0)34 242 63 00
Fax +31 (0)34 242 63 99
E-mail info-env@eurofins.nl
Site www.eurofins.nl

ABN AMRO 54 85 74 456
VAT/BTW No.
NL 8043.14.883.801
KvK No. 09088623

Eurofins Analytico B.V. is erkend door het Vloamse Gewest (OVAM en Dep. LNE), het Brusselse Gewest (BIM), het Waalse Gewest (DGRNE-OWD) en door de overheden van Frankrijk en Luxemburg (MEV).

Bijlage (B) met opmerkingen behorende bij analysecertificaat 2011173981

Pagina 1/1

Opmerking 1)De toetswaarde van de som is gelijk aan de sommatie van $0,7 \star RG$ **Eurofins Analytico B.V.**

Gildeweg 44-46
3771 NB Borneveld
P.O. Box 459
3770 BL Borneveld NL

Tel. +31 (0)34 242 63 00
Fax +31 (0)34 242 63 99
E-mail info-env@eurofins.nl
Site www.eurofins.nl

ABN AMRO 54 85 74 456
VAT/BTW No.
NL 8043.14.883.B01
KvK No. 09088623

Eurofins Analytico B.V. is erkend door het Vlaamse Gewest (OVAM en Dep. IHE), het Brusselse Gewest (BIM), het Waalse Gewest (DGRNE-OWD) en door de overheden van Frankrijk en Luxemburg (MEV).

Bijlage (C) met methodeverwijzingen behorende bij analysecertificaat 2011173981

Pagina 1/1

Analyse	Methode	Techniek	Referentiemethode
CKW : 1,1-Dichlooretheen	H W0254	HS-GC-MS	Cf. pb 3130-1
DiClEtheen som AS3000	W0254	HS-GC-MS	Cf. pb 3130-1
CKW : Vinylchloride	W0254	HS-GC-MS	Cf. pb 3130-1
1,1-dichloorpropaan	W0254	HS-GC-MS	Cf. pb 3130-1
1,2-Dichloorpropaan	W0254	HS-GC-MS	Cf. pb 3130-1
1,3-dichloorpropaan	W0254	HS-GC-MS	Cf. pb 3130-1
DiChlprop. som AS300	W0254	HS-GC-MS	Cf. pb 3130-2 en gw. NEN EN ISO 15680
tribroommethaan	W0254	HS-GC-MS	Cf. pb 3130-1
Minerale Olie (GC)	W0215	LVI-GC-FID	Cf. pb 3110-5
VOCL (11)	W0254	HS-GC-MS	Cf. pb 3130-1
ICP-MS Cadmium	W0421	ICP-MS	Cf. pb 3110-3 en cf. NEN-EN-ISO 17294-2
ICP-MS Barium	W0421	ICP-MS	Cf. pb 3110-3 en cf. NEN-EN-ISO 17294-2
ICP-MS Kobalt (Co)	W0421	ICP-MS	Cf. pb 3110-3 en cf. NEN-EN-ISO 17294-2
ICP-MS Koper	W0421	ICP-MS	Cf. pb 3110-3 en cf. NEN-EN-ISO 17294-2
ICP-MS Kwik	W0421	ICP-MS	Cf. pb 3110-3 en cf. NEN-EN-ISO 17294-2
ICP-MS Molybdeen (Mo)	W0421	ICP-MS	Cf. pb 3110-3 en cf. NEN-EN-ISO 17294-2
ICP-MS Nikkel	W0421	ICP-MS	Cf. pb 3110-3 en cf. NEN-EN-ISO 17294-2
ICP-MS Lood	W0421	ICP-MS	Cf. pb 3110-3 en cf. NEN-EN-ISO 17294-2
ICP-MS Zink	W0421	ICP-MS	Cf. pb 3110-3 en cf. NEN-EN-ISO 17294-2
Aromaten (BTEXN)	W0254	HS-GC-MS	Cf. pb 3130-1
Xylenen som AS3000	W0254	HS-GC-MS	Cf. pb 3130-1
Styreen	W0254	HS-GC-MS	Cf. pb 3130-1

Nadere informatie over de toegepaste onderzoeksmethoden alsmede een classificatie van de meetonzekerheid staan vermeld in ons overzicht "Specificaties analysemethoden", versie juli 2009.

1. Nederlands Normalisatie-Instituut, *bodem-landbodem, onderzoeksstrategie voor het uitvoeren van vooronderzoek bij verkennend en nader onderzoek NEN 5725*, zonder plaats, januari 2009.
2. Nederlands Normalisatie-instituut, *bodem-landbodem, Strategie voor het uitvoeren van verkennend bodemonderzoek – Onderzoek naar de milieuhygiënische kwaliteit van bodem en grond NEN 5740*, 1^e druk, zonder plaats, januari 2009.
3. *Protocol 2001*, plaatsen van handboringen en peilbuizen, maken van boorbeschrijvingen, nemen van grondmonsters en waterpassen, SIKB versie 3.1, maart 2007
4. *Protocol 2002*, het nemen van grondwatermonsters, SIKB versie 3.2, maart 2007
5. *Leidraad Bodembescherming*, Den Haag, september 1990, (bijgewerkte uitgave).
6. Dienst Grondwaterverkenning TNO, *Grondwaterkaart van Nederland centrale slenk*, Delft/Oosterwolde, november 1983.
7. RIVM, *Aanpak van veldonderzoek bij gevallen van lokale bodemverontreiniging*, Den Haag, januari 1985 (Reeks Bodembescherming nr. 56).
8. Ministerie van VROM, *Circulaire bodemsanering 2006*, Den Haag, 2008.
9. Ministerie van VROM, *Besluit Bodemkwaliteit*, Den Haag, 2007
10. Ministerie van VROM, *Regeling Bodemkwaliteit*, Den Haag, 2008
11. Ministerie van VROM, *Besluit Uniforme Saneringen*, Den Haag, 2008