



Verkennd bodemonderzoek Kerkweijerstraat 12 Someren



ADVISEURS
IN BOUWEN,
MILIEU &
VEILIGHEID

Verkendend bodemonderzoek

in opdracht van

kerkbestuur Franciscus parochie Asten/Someren
t.a.v. de heer W. Jaspers
Wilhelminstraat 3
5721 KG ASTEN

betreffende locatie

Kerkweijerstraat 12
5711 VK Someren

documentkenmerk

1711/108/SR

versie

0

vestiging, datum

Nuenen, 21 december 2017

opgesteld door:

Koen Belemans
Projectleider bodem

gecontroleerd door:

Danny Beijers
Projectleider bodem

Dit document is digitaal gegenereerd en derhalve niet voorzien van een handtekening. De inhoud is aantoonbaar gecontroleerd en vrijgegeven. Het document mag uitsluitend in zijn geheel worden gereproduceerd. Door derden aangebrachte wijzigingen en/of toevoegingen dan wel oneigenlijk gebruik van het document vallen niet onder de verantwoording van Tritium Advies BV.

Tritium Advies BV

Adviseurs in bouwen, milieu en veiligheid

TRITIUM NUENEN »

Gulberg 35
5674 TE Nuenen
T. 040.29 51 951

E. info@tritium.nl

TRITIUM PRINSENBEEK »

Groenstraat 27
4841 BA Prinsenbeek
T. 076.54 29 564

I. www.tritiumadvies.nl

TRITIUM NEER »

Steeg 27
6086 EJ Neer
T. 0475.49 81 50

K.v.K nr. 17108024

TRITIUM ARKEL »

Vlietskade 1509
4241 WH Arkel
T. 0183.71 20 80

IBAN NL29INGB0662572645

Samenvatting

In opdracht van de heer W. Jaspers heeft Tritium Advies B.V. een verkennend bodemonderzoek uitgevoerd op de locatie Kerkweijerstraat 12 te Someren.

Aanleiding voor het onderzoek is de voorgenomen grondtransactie van de betreffende locatie.

Op basis van het vooronderzoek is de te onderzoeken locatie als niet-verdacht beschouwd. Het verkennend bodemonderzoek is uitgevoerd conform de NEN 5740 (april 2016).

Zintuiglijk zijn tijdens de uitvoering van het veldwerk geen afwijkingen in de bodem waargenomen.

Uit de analyseresultaten blijkt dat de grond licht verontreinigd is met cadmium, koper en zink.

Het grondwater is licht verontreinigd met barium, zink en naftaleen.

De lichte verontreinigingen in de grond en het grondwater zijn in tegenspraak met de hypothese dat de onderzoekslocatie niet-verdacht is. De aangetroffen gehalten zijn echter dermate laag, dat nader onderzoek hiernaar niet noodzakelijk wordt geacht.

De onderzoeksresultaten leveren geen beperkingen op ten aanzien van het gebruik van de locatie en vormen ons inziens derhalve geen belemmering voor de voorgenomen grondtransactie.

Inhoudsopgave

	pagina
Samenvatting	
1. Inleiding	1
2. Vooronderzoek	2
2.1 Locatiegegevens	2
2.2 Eerder uitgevoerd onderzoek	3
2.3 Bodemopbouw	3
2.4 Bodemkwaliteitskaart	4
2.5 Conclusies vooronderzoek	4
3. Onderzoeksstrategie	5
4. Uitvoering	6
4.1 Kwalibo	6
4.2 Grondonderzoek	6
4.3 Grondwateronderzoek	6
4.4 Analyses	7
5. Analyseresultaten	8
5.1 Toetsingskader	8
5.2 Grond	9
5.3 Grondwater	10
6. Conclusie en aanbevelingen	11

Bijlagen

	aantal pagina's (excl. voorblad)
1. regionale ligging en kadastrale gegevens	2
2. situatietekening	1
3. boorprofielen	2
4. analyseresultaten grond	7
5. analyseresultaten grondwater	5
6. toetsingstabellen grond	4
7. toetsingstabellen grondwater	2
8. foto's onderzoekslocatie	2

1. Inleiding

In opdracht van de Franciscus parochie Asten/Someren heeft Tritium Advies B.V. een verkennend bodemonderzoek uitgevoerd op de locatie Kerkweijerstraat 12 te Someren.

Aanleiding voor het onderzoek is de voorgenomen grondtransactie van de betreffende locatie.

Doel van het onderzoek is het vaststellen van de milieuhygiënische kwaliteit van de bodem (grond en grondwater) om te bepalen of er op de locatie sprake is van bodemverontreiniging.

Tritium Advies B.V. heeft geen binding met de opdrachtgever en de onderzoekslocatie anders dan als onafhankelijk onderzoeksbureau.

Kwalibo

Op een deel van de werkzaamheden die in het voorliggende rapport worden beschreven is het Besluit bodemkwaliteit van toepassing. Onder de naam Kwalibo regelt het Besluit de kwaliteitsborging in het bodembeheer. Voor deze kwaliteitsborging zijn onderdelen van het onderzoek onder Kwalibo uitgevoerd. Indien dit het geval is, dan is dit bij het betreffende onderdeel expliciet vermeld. Onderdelen zonder vermelding over Kwalibo, zijn niet onder Kwalibo uitgevoerd.

2. Vooronderzoek

Als onderdeel van het verkennend bodemonderzoek is een standaard vooronderzoek uitgevoerd volgens de Nederlandse norm NEN 5725 (januari 2009).

De in de navolgende tabel weergegeven bronnen zijn geraadpleegd.

Tabel 2.1: overzicht geraadpleegde bronnen tijdens vooronderzoek.

tabel 2.17 overzicht geraadpleegde bronnen tijdens vooronderzoek			
bron	contactpersoon	datum	uitvoerder Tritium Advies B.V.
internet			
www.ahn.nl	-	20-11-2017	Koen Belemans
www.dinoloket.nl			
www.bodemloket.nl			
www.topotijdreis.nl			
gemeente			
bodemarchief/ bodeminformatiesysteem	Wolfgang Boom	24-11-2017	Koen Belemans
tankenbestand			
hinderwet/milieuarchief			
bodemkwaliteitskaart			
overige bronnen			
eigen archief	-	20-11-2017	Koen Belemans

2.1 Locatiegegevens

In de navolgende tabel zijn de locatiegegevens opgenomen. De topografische ligging en de kadastrale gegevens zijn weergegeven in bijlage 1. Een situatietekening is weergegeven in bijlage 2. Foto's van de onderzoekslocatie zijn weergegeven in bijlage 8.


Tabel 2.2: locatiegegevens.

locatie	coördinaten		kadastrale percelen			totale opp. (m ²)	bebouwing (m ²)	onderzoeks- locatie (m ²)
	x	y	gemeente	sectie	nummer			
Kerkweijerstraat, 12, Someren	177541	377923	Someren	H	1268	3.780	1.150	3.780

De onderzoekslocatie is momenteel niet in gebruik. De bebouwing op de locatie bestaat uit een voormalig kerkgebouw (Pauluskerk). De vloer in de bebouwing bestaat uit beton. Het onbebouwde deel van de locatie is gedeeltelijk onverhard en gedeeltelijk verhard met tegels en klinkers.

De belendende percelen zijn in gebruik als openbare weg en muziekschool.

In de navolgende figuur is een luchtfoto van de onderzoekslocatie weergegeven.

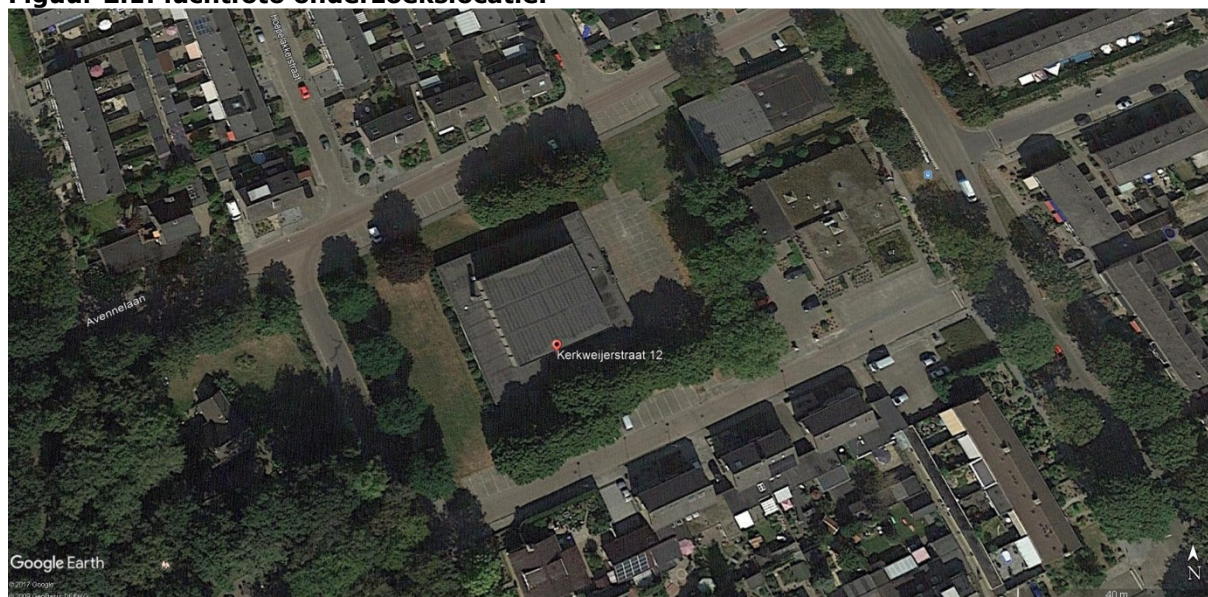Figuur 2.1: luchtfoto onderzoekslocatie.


Tot 1969 had de onderzoekslocatie vermoedelijk een agrarische bestemming. Van 1969 tot 2017 is de locatie in gebruik geweest als kerkgebouw. In 2017 is de locatie buiten gebruik gesteld.

Voor zover bekend zijn op de onderzoekslocatie en in de directe omgeving geen potentieel verontreinigende activiteiten uitgevoerd en hebben zich geen calamiteiten voorgedaan waardoor de bodem verontreinigd kan zijn geraakt.

Gegevens over mogelijk aanwezige kabels, leidingen en puin zijn niet bekend.

2.2 Eerder uitgevoerd onderzoek

Op de onderzoekslocatie en in de directe omgeving is voor zover bekend bij Tritium Advies B.V. niet eerder een bodemonderzoek uitgevoerd.

2.3 Bodemopbouw

In de navolgende tabellen is een overzicht opgenomen van de bodemsamenstelling en de geohydrologische situatie.

Tabel 2.3: bodemsamenstelling (maaiveldhoogte 29 m+NAP).

laagomschrijving	dikte	samenstelling	doorlatendheid
deklaag	13 m	matig fijn zand, leem- en/of veenlagen	matig
1 ^e watervoerende pakket	45 m	grof grindhoudend zand	goed

Tabel 2.4: geohydrologische situatie.

laagomschrijving	stijghoogte grondwater	stromingsrichting
freatisch	22,8 m +NAP	noordwestelijk
1 ^e watervoerende pakket	onbekend	noordwestelijk

In de directe omgeving van de locatie is geen oppervlaktewater van betekenis aanwezig. De onderzoekslocatie is niet gelegen in of nabij een grondwaterbeschermingsgebied. Over grondwateronttrekking in de omgeving van de locatie zijn geen gegevens bekend.

2.4 Bodemkwaliteitskaart

In 2012 is de bodemkwaliteitskaart voor de gemeente Someren vastgesteld. Op deze kaart is de landbodem van de gemeente ingedeeld in zones met een vergelijkbare milieuhygiënische bodemkwaliteit. De onderzoekslocatie is gelegen in de bodemkwaliteitszone "wonen".

De kwaliteit van de boven- en ondergrond in deze zone wordt geclassificeerd als "achtergrondwaarde".

2.5 Conclusies vooronderzoek

Op grond van het vooronderzoek wordt de onderzoekslocatie als 'niet-verdacht' beschouwd. Er zijn geen aanwijzingen dat op de onderzoekslocatie en in de directe omgeving activiteiten hebben plaatsgevonden waardoor de bodem verontreinigd kan zijn geraakt.

3. Onderzoeksstrategie

Het verkennend bodemonderzoek wordt uitgevoerd conform de NEN 5740 (april 2016). De te volgen strategie is weergegeven in de navolgende tabel.

Tabel 3.1: strategie verkennend bodemonderzoek.

strategie ¹⁾	omschrijving		boorwerk (diepte in m-mv)		chemische analyses ²⁾	
			boringen	peilbuizen	grond	grondwater
ONV-NL	gehele locatie	3.780 m ²	10x (0,5) 2 x (2,0)	1	3 x NEN-g	1 x NEN-gw

opmerkingen bij de tabel:

1) verklaring strategie:

ONV-NL : onderzoeksstrategie voor een onverdachte locatie, niet lijnvormig;

2) verklaring analyses:

NEN-g : pakket NEN 5740 voor grondparameters (organische stof en lutum, 9 metalen, PAK, PCB en minerale olie);

NEN-gw : pakket NEN 5740 voor grondwaterparameters (9 metalen, vluchtige aromatische koolwaterstoffen en naftaleen, vluchtige gechloreerde koolwaterstoffen en minerale olie);

De analyses worden door een geaccrediteerd laboratorium uitgevoerd. De grond- en grondwatermonsters worden conform AS3000 voorbereid.

4. Uitvoering

4.1 Kwalibo

De coördinatie en planning van het veldwerk vindt plaats vanuit de onder BRL SIKB 2000 (versie 5, 12 december 2013) gecertificeerde vestiging van Tritium Advies B.V. te Nuenen.

De boringen zijn geplaatst conform protocol 2001 (versie 3.2, 12 december 2013) van de Stichting Infrastructuur Kwaliteitsborging Bodembeheer. De peilbuis is bemonsterd conform protocol 2002 (versie 4, 12 december 2013) van de Stichting Infrastructuur Kwaliteitsborging Bodembeheer.

In de navolgende tabel is de naam van de erkende veldwerker weergegeven, die voor onderhavig onderzoek het veldwerk heeft uitgevoerd.

Tabel 4.1: erkende veldwerker Tritium Advies B.V.

veldwerker	datum uitvoering	boornummers/ peilbuisnummers
boorwerkzaamheden		
Koen Belemans	05-12-2017	01 t/m 13
monsternamen grondwater		
Koen Belemans	15-12-2017	01

Conform BRL-SIKB 2000 zijn de veldwerkzaamheden getoetst op partijdigheid. De uitvoerder van het veldwerk voor milieuhygiënisch bodemonderzoek heeft geen binding met de opdrachtgever en de onderzoekslocatie anders dan als dat van een onafhankelijk onderzoeksbureau.

4.2 Grondonderzoek

De plaats van de boringen is weergegeven in bijlage 2. Tijdens het plaatsen van de boringen en de overige werkzaamheden deden zich geen belemmeringen of bijzonderheden voor.

De bij de boringen vrijkomende grond is in het veld zintuiglijk beoordeeld. Hierbij zijn geen afwijkingen waargenomen die duiden op een mogelijke bodemverontreiniging. Voor de bodemopbouw wordt verwezen naar de boorprofielen in bijlage 3.

4.3 Grondwateronderzoek

Tijdens de grondwatermonsternamen zijn in het veld de zuurgraad (pH), de troebelheid (ntu) en de elektrische geleidbaarheid (Ec) van het grondwater bepaald. De meetresultaten zijn weergegeven in de navolgende tabel. De plaats van de peilbuis is weergegeven in bijlage 2.

Tabel 4.2: peilbuisspecificaties.

peilbuis	filtertraject (m-mv)	grondwaterstand (m-mv)	zuurgraad (pH)	geleidbaarheid (Ec, µS/cm)	troebelheid (ntu)
01	2,80-3,80	2,35	6,7	220	120

4.4 Analyses

De grond- en grondwatermonsters zijn volgens de navolgende tabellen geanalyseerd door AL-West te Deventer (geaccrediteerd).

Tabel 4.3: geanalyseerde monsters (grond).

monster-code	boringen	traject (m-mv) ²⁾	chemische analyses ¹⁾	motivatie
mm01	01, 02, 03, 04, 05, 06, 07	0,00-0,50	NEN-g	zintuigelijke schone bovengrond
mm02	08, 09, 10, 11, 12, 13	0,00-0,50	NEN-g	zintuigelijke schone bovengrond
mm03	01, 05, 10	0,40-1,65	NEN-g	zintuigelijk schone ondergrond

opmerkingen bij de tabel:

- 1) verklaring analyses:
NEN-g : pakket NEN 5740 voor grondparameters (organische stof en lutum, 9 metalen, PAK, PCB en minerale olie);
- 2) het aangegeven traject betreft de minimale en maximale diepte van de deelmonsters in het betreffende mengmonster; voor het traject per boring wordt verwezen naar het analysecertificaat.

Tabel 4.4: geanalyseerde monsters (grondwater).

monster-code	peilbuisnummer	filtertraject (m-mv)	chemische analyses ¹⁾	motivatie
01-1-2	01	2,80-3,80	NEN-gw	onderzoek grondwater

opmerkingen bij de tabel:

- 1) verklaring analyses:
NEN-gw : pakket NEN 5740 voor grondwaterparameters (9 metalen, vluchtige aromatische koolwaterstoffen en naftaleen, vluchtige gechloreerde koolwaterstoffen en minerale olie).

5. Analyseresultaten

5.1 Toetsingskader

Wet bodembescherming (Wbb)

De analyseresultaten van de grond- en grondwatermonsters zijn vergeleken met de toetsingstabel 'Streefwaarden grondwater en interventiewaarden grond en grondwater' uit de circulaire bodemsanering (Nederlandse Staatscourant, nr. 16675, 27 juni 2013). De resultaten van de grondmonsters zijn tevens vergeleken met de achtergrondwaarden die zijn weergegeven in de Regeling Bodemkwaliteit (Nederlandse Staatscourant, nr. 247, 20 december 2007 en daarop volgende aanpassingen).

Bij onderhavig onderzoek zijn het organische stof- en lutumgehalte analytisch bepaald en weergegeven op het analysecertificaat. Met behulp van de bodemtypecorrectieformules uit de Regeling bodemkwaliteit zijn de meetwaarden van de grond omgerekend naar waarden voor standaardbodem (met een lutum percentage van 25 % en een organische stof percentage van 10 %). Voor de grond en het grondwater worden respectievelijk de achtergrondwaarde en de streefwaarde beschouwd als het niveau waaronder sprake is van een duurzame bodemkwaliteit. De interventiewaarde betreft het niveau waarboven voor zowel de grond als het grondwater sprake kan zijn van risico's voor het milieu en de volksgezondheid. Een sanering van de bodem kan dan noodzakelijk zijn.

In voorliggende rapportage wordt als criterium voor het uitvoeren van nader onderzoek de tussenwaarde gehanteerd. De tussenwaarde voor grond betreft het gemiddelde van de achtergrond- en de interventiewaarde en voor het grondwater het gemiddelde van de streef- en interventiewaarde.

De aanduiding van de mate van verontreiniging in het rapport is weergegeven in de onderstaande tabel.

Tabel 5.1: aanduiding mate van verontreiniging.

aanduiding in rapport	betekenis voor grond	betekenis voor grondwater
- = niet verontreinigd	de toetsingswaarden worden niet overschreden	de toetsingswaarden worden niet overschreden
>AW of >S = licht verontreinigd	het aangetoonde gehalte ligt tussen de achtergrond- en tussenwaarde.	het aangetoonde gehalte ligt tussen de streef- en tussenwaarde.
>T = matig verontreinigd	het aangetoonde gehalte ligt tussen de tussen- en interventiewaarde.	het aangetoonde gehalte ligt tussen de tussen- en interventiewaarde.
>I = sterk verontreinigd	het aangetoonde gehalte ligt boven de interventiewaarde.	het aangetoonde gehalte ligt boven de interventiewaarde.

Besluit bodemkwaliteit (Bbk)

Om een indicatie te verkrijgen van de hergebruiksmogelijkheden van de grond voor een toepassing als landbodem, zijn de analyseresultaten van de grondmonsters aanvullend vergeleken met de tabellen 1 en 2 in bijlage B van de Regeling bodemkwaliteit (Nederlandse Staatscourant, nr. 247, 20 december 2007 en de daaropvolgende wijzigingen). De aanduiding van de milieuhygiënische classificering is weergegeven in de navolgende tabel.

Tabel 5.2: aanduiding bodemkwaliteitsklasse.

aanduiding in rapport	betekenis
achtergrondwaarde (AW)	grond kan vrij worden toegepast bij elke bodemfunctie en elke bodemkwaliteit.
wonen	grond kan binnen het algemene generieke toetsingskader worden toegepast bij de bodemfuncties en bodemkwaliteiten "wonen" of "industrie".
industrie	grond kan binnen het algemene generieke toetsingskader enkel worden toegepast bij de bodemfunctie en bodemkwaliteit "industrie".
niet-toepasbaar	grond kan elders niet worden toegepast. Indien deze grond vrijkomt moet deze worden afgevoerd naar een erkende verwerker.

5.2 Grond

De analyseresultaten van de grondmonsters zijn weergegeven in bijlage 4. De toetsingsresultaten zijn weergegeven in bijlage 6. Een samenvatting hiervan is weergegeven in de navolgende tabel.

Tabel 5.3: samenvatting toetsingsresultaten grond.

monster-code	boringen	traject ²⁾ (m-mv)	motivatie	toetsingsresultaten			
				Wbb			Bbk ¹⁾
				> AW	> T	> I	
mm01	01, 02, 03, 04, 05, 06, 07	0,00- 0,50	zintuigelijk schone bovengrond	cadmium, koper, zink	-	-	wonen
mm02	08, 09, 10, 11, 12, 13	0,00-0,50	zintuigelijk schone bovengrond	-	-	-	AW
mm03	01, 05, 10	0,40-1,65	zintuigelijk schone ondergrond	-	-	-	AW

opmerking bij de tabel:

- 1) de toetsing aan het Besluit bodemkwaliteit (Bbk) dient als indicatief te worden beschouwd;
- 2) het aangegeven traject betreft de minimale en maximale diepte van de deelmonsters in het betreffende mengmonster; voor het exacte traject per boring wordt verwezen naar het analysecertificaat.

5.3 Grondwater

De analyseresultaten van het grondwatermonster zijn weergegeven in bijlage 5. De toetsingsresultaten zijn weergegeven in bijlage 7. Een samenvatting hiervan is weergegeven in de navolgende tabel.

Tabel 5.4: samenvatting toetsingsresultaten grondwater.

monster- code	peilbuis- nummer	filterdiepte (m-mv)	motivatie	toetsingsresultaten Wbb		
				> S	> T	> I
01-1-2	01	2,80-3,80	onderzoek grondwater	barium, zink, naftaleen	-	-

6. Conclusie en aanbevelingen

Uit de resultaten van het vooronderzoek, de veldwerkzaamheden en de uitgevoerde analyses wordt het volgende geconcludeerd.

Zintuiglijk zijn tijdens de uitvoering van het veldwerk geen afwijkingen in de bodem waargenomen.

Uit de analyseresultaten blijkt dat de grond licht verontreinigd is met cadmium, koper en zink. Het grondwater is licht verontreinigd met barium, zink en naftaleen.

De lichte verontreinigingen in de grond en het grondwater zijn in tegenspraak met de hypothese dat de onderzoekslocatie niet-verdacht is. De aangetroffen gehalten zijn echter dermate laag, dat nader onderzoek hiernaar niet noodzakelijk wordt geacht.


De onderzoeksresultaten leveren geen beperkingen op ten aanzien van het gebruik van de locatie en vormen ons inziens derhalve geen belemmering voor de voorgenomen grondtransactie.

Indien grond wordt afgegraven (bijvoorbeeld bij bouwwerkzaamheden) en van de locatie wordt afgevoerd, dient er rekening mee te worden gehouden dat deze grond elders niet zonder meer toepasbaar is. Met betrekking tot het elders hergebruiken van grond zijn de regels van het Besluit bodemkwaliteit van toepassing, die doorgaans een grotere onderzoeksinspanning vereisen. De analyseresultaten van de grond zijn indicatief vergeleken met de hergebruikswaarden uit het Besluit bodemkwaliteit. De indicatie van de kwaliteitsklasse(n) is weergegeven in hoofdstuk 5.

BIJLAGE 1: REGIONALE LIGGING EN KADASTRALE GEGEVENS

Bijgevoegd zijn:


	aantal pagina's
1 topografische kaart	1
2 kadastrale kaart	1

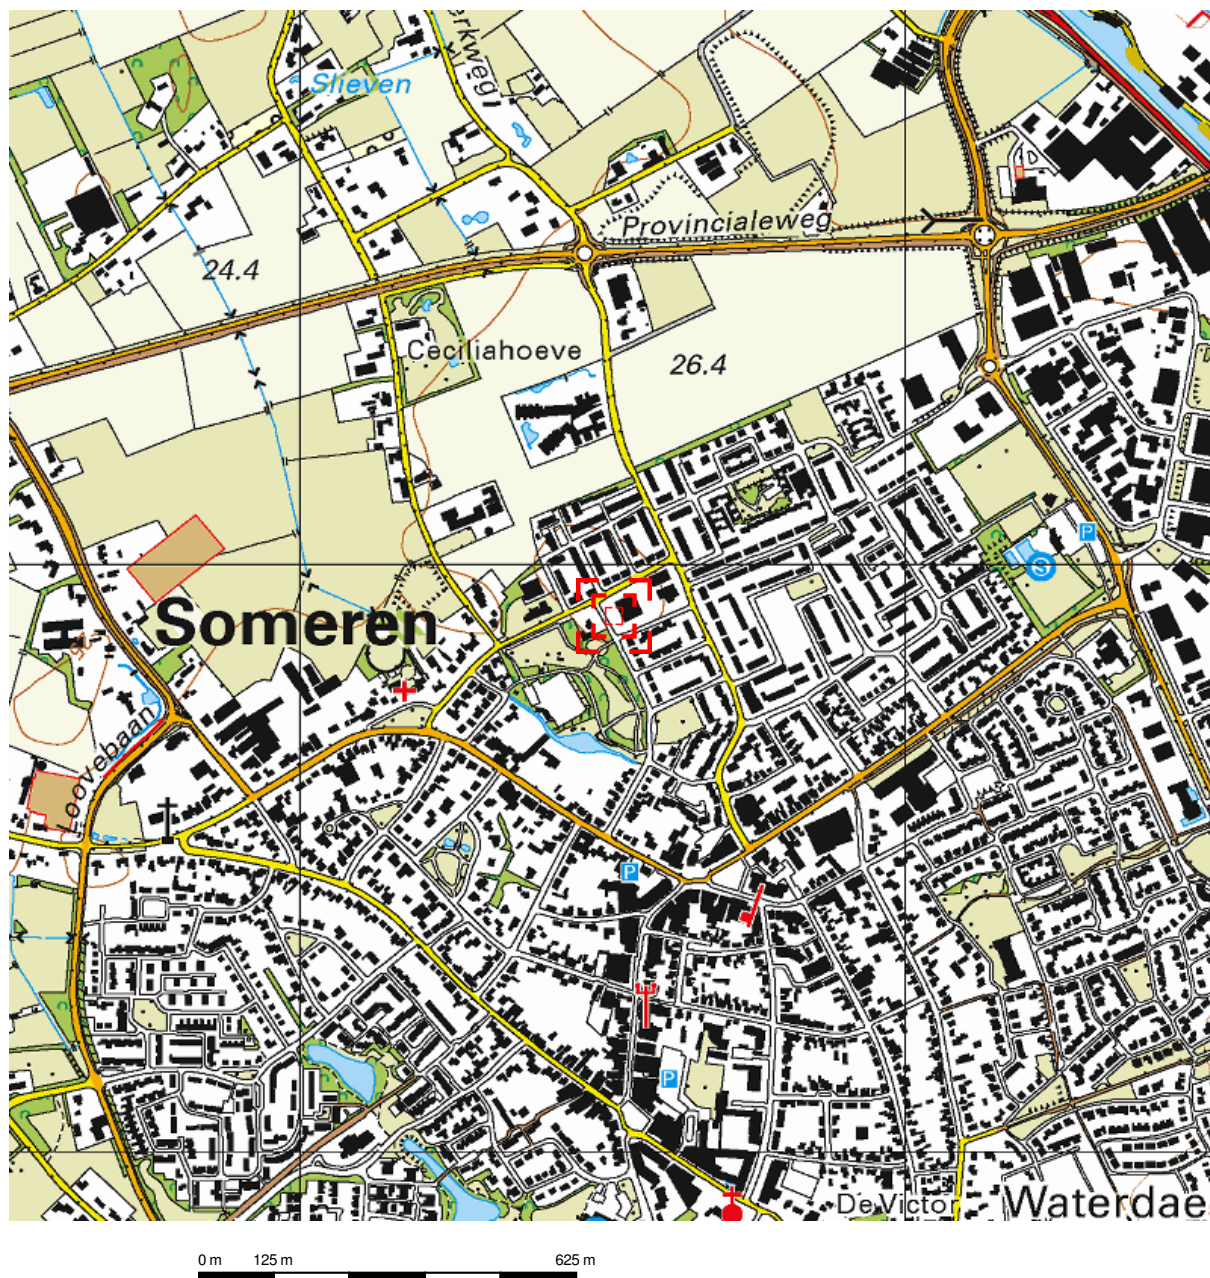


Deze kaart is noordgericht.

Schaal 1: 12500

 Hier bevindt zich Kadastraal object SOMEREN H 1268
Kerkweijerstraat 12, 5711 VK SOMEREN
CC-BY Kadaster.

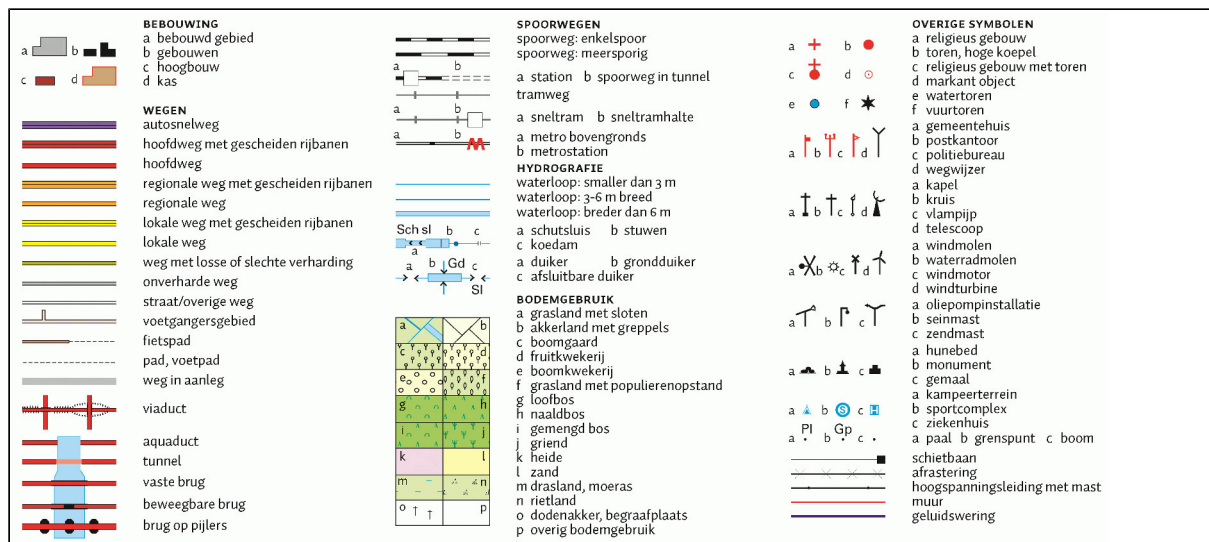

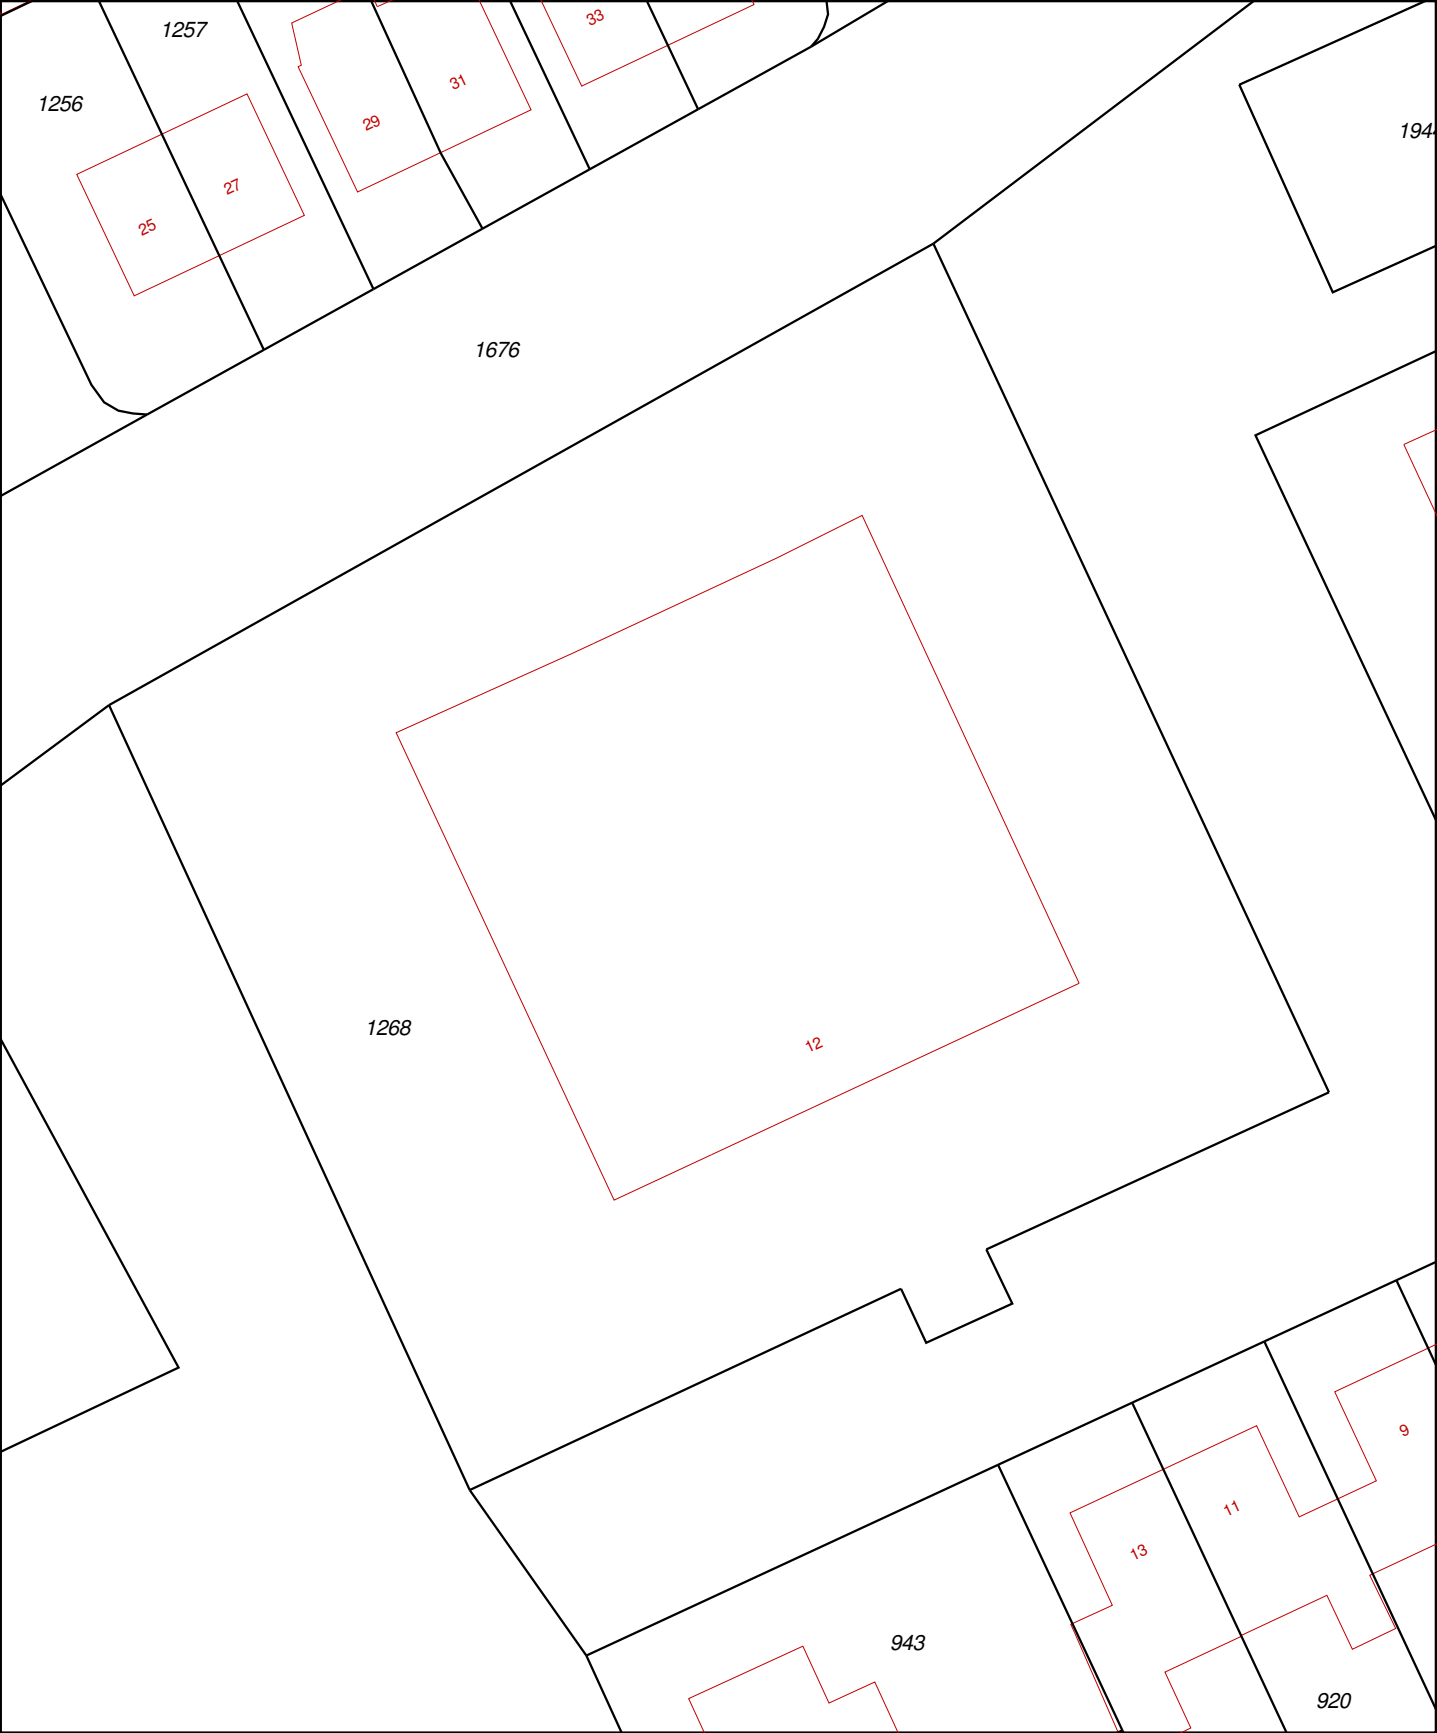

- Deze kaart is noordgericht
- 12345 Perceelnummer
- 25 Huisnummer
- Vastgestelde kadastrale grens
- Voorlopige kadastrale grens
- Administratieve kadastrale grens
- Bebouwing
- Overige topografie

Voor een eensluitend uittreksel, Apeldoorn, 15 december 2017

De bewaarder van het kadaster en de openbare registers

Schaal 1:500

Kadastrale gemeente

Sectie

Perceel

SOMEREN

H

1268



Aan dit uittreksel kunnen geen betrouwbare maten worden ontleend.

De Dienst voor het kadaster en de openbare registers behoudt zich de intellectuele eigendomsrechten voor, waaronder het auteursrecht en het databankenrecht.

BIJLAGE 2: SITUATIETEKENING


BIJLAGE 3: BOORPROFIELEN

Legenda (conform NEN 5104)


grind




zand

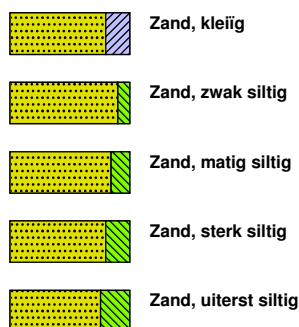

veen

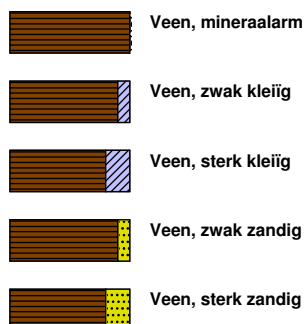


peilbuis

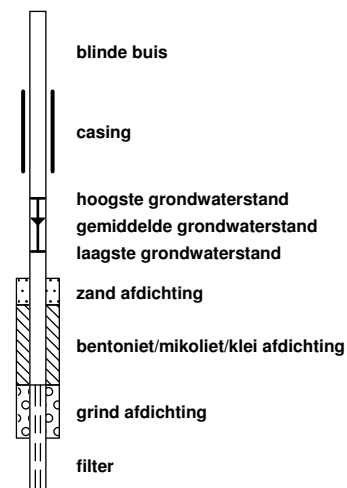


klei



leem

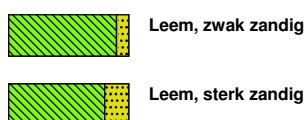


overige toevoegingen

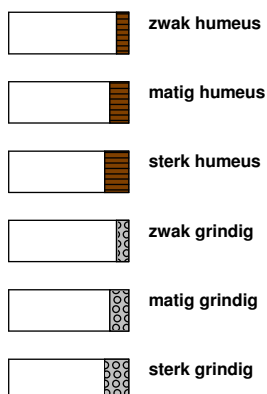


geur




olie

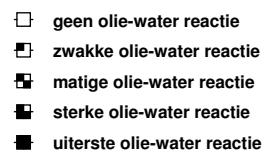

p.i.d.-waarde

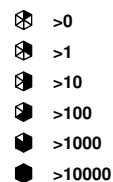

monsters

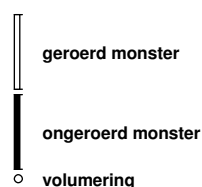


overig



toelichting mate van bodemvreemde bijmengingen:

- sporen <1% (gewichtspercentage)
- zwak 1-5% (gewichtspercentage)
- matig 5-10% (gewichtspercentage)
- sterk 10-20% (gewichtspercentage)
- uiterst 20-50% (gewichtspercentage)
- volledig >50% (volumepercentage)

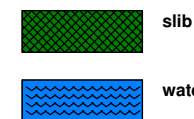

Tritium ADVIES

Bijlage: Boorprofielen

Boring: 07

Boormeester: Koen Belemans

X (RD): 177567,91

Y (RD): 377922,36

Datum: 05-12-2017




Boring: 08

Boormeester: Koen Belemans

X (RD): 177575,83

Y (RD): 377916,49

Datum: 05-12-2017

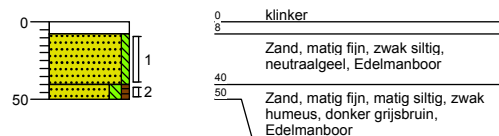


Boring: 09

Boormeester: Koen Belemans

X (RD): 177566,60

Y (RD): 377906,74

Datum: 05-12-2017

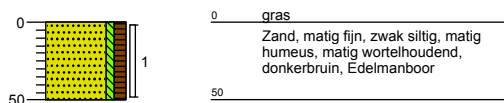


Boring: 10

Boormeester: Koen Belemans

X (RD): 177547,03

Y (RD): 377900,05

Datum: 05-12-2017

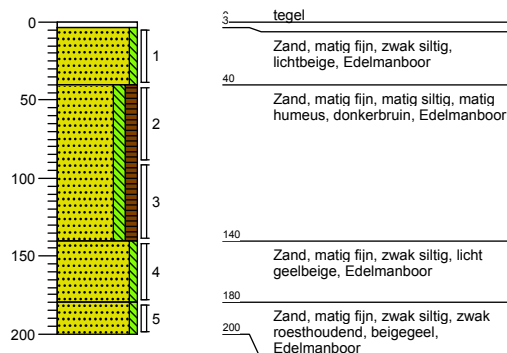


Boring: 11

Boormeester: Koen Belemans

X (RD): 177532,83

Y (RD): 377890,42

Datum: 05-12-2017

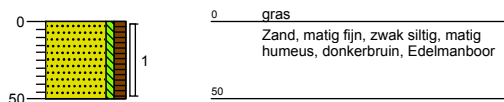


Boring: 12

Boormeester: Koen Belemans

X (RD): 177527,46

Y (RD): 377904,23

Datum: 05-12-2017

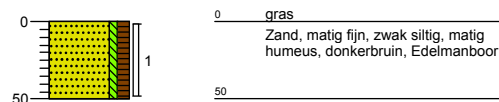


Boring: 13

Boormeester: Koen Belemans

X (RD): 177515,62

Y (RD): 377914,47

Datum: 05-12-2017

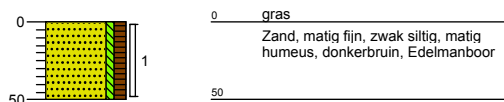

BIJLAGE 4: ANALYSERESULTATEN GROND

AL-West B.V.

Dortmundstraat 16B, 7418 BH Deventer, the Netherlands
Postbus 693, 7400 AR Deventer
Tel. +31(0)570 788110, Fax +31(0)570 788108
e-Mail: info@al-west.nl, www.al-west.nl



AGROLAB GROUP

Your labs. Your service.

TRITIUM ADVIES B.V.

S. Roijen
GULBERG 35
5674 TE NUENEN

Datum 12.12.2017
Relatienr 35003866
Opdrachtnr. 733718

ANALYSERAPPORT

Opdracht 733718 Bodem / Eluaat

Opdrachtgever 35003866 TRITIUM ADVIES B.V.
Uw referentie 1711108SR Kerkweijerstraat 12 te Someren
Opdrachtacceptatie 05.12.17
Monsternemer Opdrachtgever

Geachte heer, mevrouw,

Hierbij zenden wij u de resultaten van het door u aangevraagde laboratoriumonderzoek.
De analyses zijn, tenzij anders vermeld, geaccrediteerd volgens NEN-EN-ISO/IEC 17025 en uitgevoerd overeenkomstig de onderzoeksmethoden die worden genoemd in de meest actuele versie van onze verrichtingenlijst van de Raad voor Accreditatie, accreditatienummer L005.

De analyses zijn, tenzij anders vermeld, uitgevoerd overeenkomstig onze erkenning voor de werkzaamheid "Analyse voor milieuhygiënisch bodemonderzoek" van het Besluit Bodemkwaliteit.

Indien u gegevens wenst over de meetonzekerheden van een methode, kunnen wij u deze op verzoek verstrekken.

Dit rapport mag alleen in zijn geheel worden gereproduceerd. Eventuele bijlagen zijn onderdeel van het rapport.

Indien u nog vragen heeft of aanvullende informatie wenst, verzoeken wij u om contact op te nemen met Klantenservice.

Wij vertrouwen U met de toegezonden informatie van dienst te zijn.

Met vriendelijke groet,

AL-West B.V. Dhr. Wouter Wanders, Tel. +31/570788115
Klantenservice

Kamer van Koophandel Directeur
Nr. 08110898 ppa. Marc van Gelder
VAT/BTW-ID-Nr.: Dr. Paul Wimmer
NL 811132559 B01



Blad 1 van 4



AL-West B.V.

Dortmundstraat 16B, 7418 BH Deventer, the Netherlands
Postbus 693, 7400 AR Deventer
Tel. +31(0)570 788110, Fax +31(0)570 788108
e-Mail: info@al-west.nl, www.al-west.nl



AGROLAB GROUP

Your labs. Your service.

Opdracht 733718 Bodem / Eluaat

Monsternr.	Monstername	Monsteromschrijving
348857	05.12.2017	01 (0-50) 02 (0-50) 03 (0-50) 04 (0-50) 05 (20-50) 06 (3-50) 07 (15-50)
348865	05.12.2017	08 (8-40) 09 (0-50) 10 (3-40) 11 (0-50) 12 (0-50) 13 (0-50)
348872	05.12.2017	01 (65-115) 01 (115-165) 05 (50-100) 05 (100-125) 10 (40-90) 10 (90-140)

Eenheid

348857

348865

348872

01 (0-50) 02 (0-50) 03 (0-50) 04 (0-50) 05 (20-50) 06 (3-50) 07 (15-50) 08 (8-40) 09 (0-50) 10 (3-40) 11 (0-50) 12 (0-50) 13 (0-50) 01 (65-115) 01 (115-165) 05 (50-100) 05 (100-125) 10 (40-90) 10 (90-140)

Algemene monstervoorbehandeling

S	Voorbehandeling dmv breken (AS3000)		++	--	--
S	Voorbehandeling conform AS3000		++	++	++
S	Droge stof	%	88,7	90,8	90,4
S	IJzer (Fe2O3)	% Ds	<5,0	<5,0	<5,0

Fracties (sedigraaf)

S	Fractie < 2 µm	% Ds	3,1	2,5	2,3
---	----------------	------	-----	-----	-----

Klassiek Chemische Analyses

S	Organische stof	% Ds	1,8 ^{x)}	1,8 ^{x)}	1,8 ^{x)}
---	-----------------	------	-------------------	-------------------	-------------------

Voorbehandeling metalen analyse

S	Koningswater ontsluiting		++	++	++
---	--------------------------	--	----	----	----

Metalen (AS3000)

S	Barium (Ba)	mg/kg Ds	<20	<20	<20
S	Cadmium (Cd)	mg/kg Ds	0,41	0,35	0,26
S	Kobalt (Co)	mg/kg Ds	<3,0	<3,0	<3,0
S	Koper (Cu)	mg/kg Ds	27	9,8	7,3
S	Kwik (Hg)	mg/kg Ds	<0,05	<0,05	<0,05
S	Lood (Pb)	mg/kg Ds	18	17	11
S	Molybdeen (Mo)	mg/kg Ds	<1,5	<1,5	<1,5
S	Nikkel (Ni)	mg/kg Ds	<4,0	<4,0	<4,0
S	Zink (Zn)	mg/kg Ds	86	39	24

PAK (AS3000)

S	Anthraceen	mg/kg Ds	<0,050	<0,050	<0,050
S	Benzo(a)anthraceen	mg/kg Ds	<0,050	0,074	<0,050
S	Benzo(a)-Pyreen	mg/kg Ds	<0,050	0,066	<0,050
S	Benzo(ghi)peryleen	mg/kg Ds	<0,050	<0,050	<0,050
S	Benzo(k)fluorantheen	mg/kg Ds	<0,050	<0,050	<0,050
S	Chryseen	mg/kg Ds	<0,050	0,076	<0,050
S	Fenanthreen	mg/kg Ds	<0,050	0,13	<0,050
S	Fluorantheen	mg/kg Ds	0,089	0,18	<0,050
S	Indeno-(1,2,3-c,d)pyreen	mg/kg Ds	<0,050	<0,050	<0,050
S	Naftaleen	mg/kg Ds	<0,050	<0,050	<0,050
S	Som PAK (VROM) (Factor 0,7)	mg/kg Ds	0,40 ^{#)}	0,70 ^{#)}	0,35 ^{#)}

Minerale olie (AS3000/AS3200)

S	Koolwaterstoffractie C10-C40	mg/kg Ds	<35	<35	<35
---	------------------------------	----------	-----	-----	-----

De in dit rapport vermelde analyses zijn geaccrediteerd volgens ISO/IEC 17025:2005, tenzij bij de analyse het symbool " * " staat vermeld.

Kamer van Koophandel
Nr. 08110898
VAT/BTW-ID-Nr.:
NL 811132559 B01

Directeur
ppa. Marc van Gelder
Dr. Paul Wimmer

Blad 2 van 4



AL-West B.V.

Dortmundstraat 16B, 7418 BH Deventer, the Netherlands
Postbus 693, 7400 AR Deventer
Tel. +31(0)570 788110, Fax +31(0)570 788108
e-Mail: info@al-west.nl, www.al-west.nl



AGROLAB GROUP

Your labs. Your service.

Opdracht 733718 Bodem / Eluaat

Eenheid 348857 348865 348872

01 (0-50) 02 (0-50) 03 (0-50) 04 (0-50) 05 (20-50) 06 (3-50) 07 (15-50) 08 (8-40) 09 (0-50) 10 (3-40) 11 (0-50) 12 (0-50) 13 (0-50) 01 (65-115) 01 (115-165) 05 (50-100) 05 (100-125) 10 (40-90) 10 (90-140)

Minerale olie (AS3000/AS3200)

Koolwaterstof fractie C10-C12	mg/kg Ds	<3 *	<3 *	<3 *
Koolwaterstof fractie C12-C16	mg/kg Ds	<3 *	<3 *	<3 *
Koolwaterstof fractie C16-C20	mg/kg Ds	<4 *	<4 *	<4 *
Koolwaterstof fractie C20-C24	mg/kg Ds	<5 *	<5 *	<5 *
Koolwaterstof fractie C24-C28	mg/kg Ds	<5 *	<5 *	<5 *
Koolwaterstof fractie C28-C32	mg/kg Ds	<5 *	8 *	<5 *
Koolwaterstof fractie C32-C36	mg/kg Ds	<5 *	<5 *	<5 *
Koolwaterstof fractie C36-C40	mg/kg Ds	<5 *	<5 *	<5 *

Polychloorbifenylen (AS3000)

S PCB 28	mg/kg Ds	<0,0010	<0,0010	<0,0010
S PCB 52	mg/kg Ds	<0,0010	<0,0010	<0,0010
S PCB 101	mg/kg Ds	<0,0010	<0,0010	<0,0010
S PCB 118	mg/kg Ds	<0,0010	<0,0010	<0,0010
S PCB 138	mg/kg Ds	<0,0010	<0,0010	<0,0010
S PCB 153	mg/kg Ds	<0,0010	<0,0010	<0,0010
S PCB 180	mg/kg Ds	<0,0010	<0,0010	<0,0010
S Som PCB (7 Ballschmutter) (Factor 0,7)	mg/kg Ds	0,0049 #)	0,0049 #)	0,0049 #)

x) Gehaltes beneden de rapportagegrens zijn niet mee inbegrepen.

#) Bij deze som zijn resultaten "<rapportagegrens" vermenigvuldigd met 0,7.

S) Erkend volgens AS SIKB 3000

Verklaring: "<" of n.a. betekent dat het gehalte van de component lager is dan de rapportagegrens.

Het analyseresultaat van PCB 138 is mogelijk overschat vanwege co-elutie met PCB 163

Het organische stof gehalte wordt gecorrigeerd voor het lutum gehalte, als geen lutum bepaald is wordt gecorrigeerd als ware het lutum gehalte 5,4%

Begin van de analyses: 05.12.2017

Einde van de analyses: 12.12.2017

De onderzoeksresultaten hebben alleen betrekking op het aangeleverde monstermateriaal. Monsters met onbekende herkomst kunnen slechts beperkt gecontroleerd worden op plausibiliteit.

AL-West B.V. Dhr. Wouter Wanders, Tel. +31/570788115
Klantenservice

Kamer van Koophandel
Nr. 08110898
VAT/BTW-ID-Nr.:
NL 811132559 B01

Directeur
ppa. Marc van Gelder
Dr. Paul Wimmer

Blad 3 van 4



AL-West B.V.

Dortmundstraat 16B, 7418 BH Deventer, the Netherlands
Postbus 693, 7400 AR Deventer
Tel. +31(0)570 788110, Fax +31(0)570 788108
e-Mail: info@al-west.nl, www.al-west.nl

Opdracht 733718 Bodem / Eluaat

Toegepaste methoden

eigen methode: Koolwaterstoffractie C10-C12 Koolwaterstoffractie C12-C16 Koolwaterstoffractie C16-C20
Koolwaterstoffractie C20-C24 Koolwaterstoffractie C24-C28 Koolwaterstoffractie C28-C32
Koolwaterstoffractie C32-C36 Koolwaterstoffractie C36-C40

Gelijkwaardig aan NEN 5739: IJzer (Fe₂O₃)

NEN-EN12880; AS3000 en AS3200; Glw. NEN-ISO11465: Droge stof

Protocollen AS 3000: Organische stof Voorbehandeling dmv breken (AS3000) Voorbehandeling conform AS3000 Nikkel (Ni) Zink (Zn)
Kobalt (Co) Lood (Pb) Koper (Cu) Barium (Ba) Cadmium (Cd) Molybdeen (Mo) Kwik (Hg)
Koolwaterstoffractie C10-C40 Fluorantheen Fenanthreen Chryseen Benzo(a)-Pyreen Benzo(k)fluorantheen
Benzo(ghi)peryleen Benzo(a)anthraceen Anthraceen Indeno-(1,2,3-c,d)pyreen Naftaleen
Som PAK (VROM) (Factor 0,7) PCB 28 PCB 52 PCB 101 PCB 118 PCB 138 PCB 153 PCB 180
Som PCB (7 Ballschmitter) (Factor 0,7)

Protocollen AS 3000 / Protocollen AS 3200: Koningswater ontsluiting Fractie < 2 µm


De in dit rapport vermelde analyses zijn geaccrediteerd volgens ISO/IEC 17025:2005, tenzij bij de analyse het symbool " * " staat vermeld.

AL-West B.V.

Dortmundstraat 16B, 7418 BH Deventer, the Netherlands
Postbus 693, 7400 AR Deventer
Tel. +31(0)570 788110, Fax +31(0)570 788108
e-Mail: info@al-west.nl, www.al-west.nl

CHROMATOGRAM for Order No. 733718, Analysis No. 348857, created at 11.12.2017 11:50:53

Monsteromschrijving: 01 (0-50) 02 (0-50) 03 (0-50) 04 (0-50) 05 (20-50) 06 (3-50) 07 (15-50)

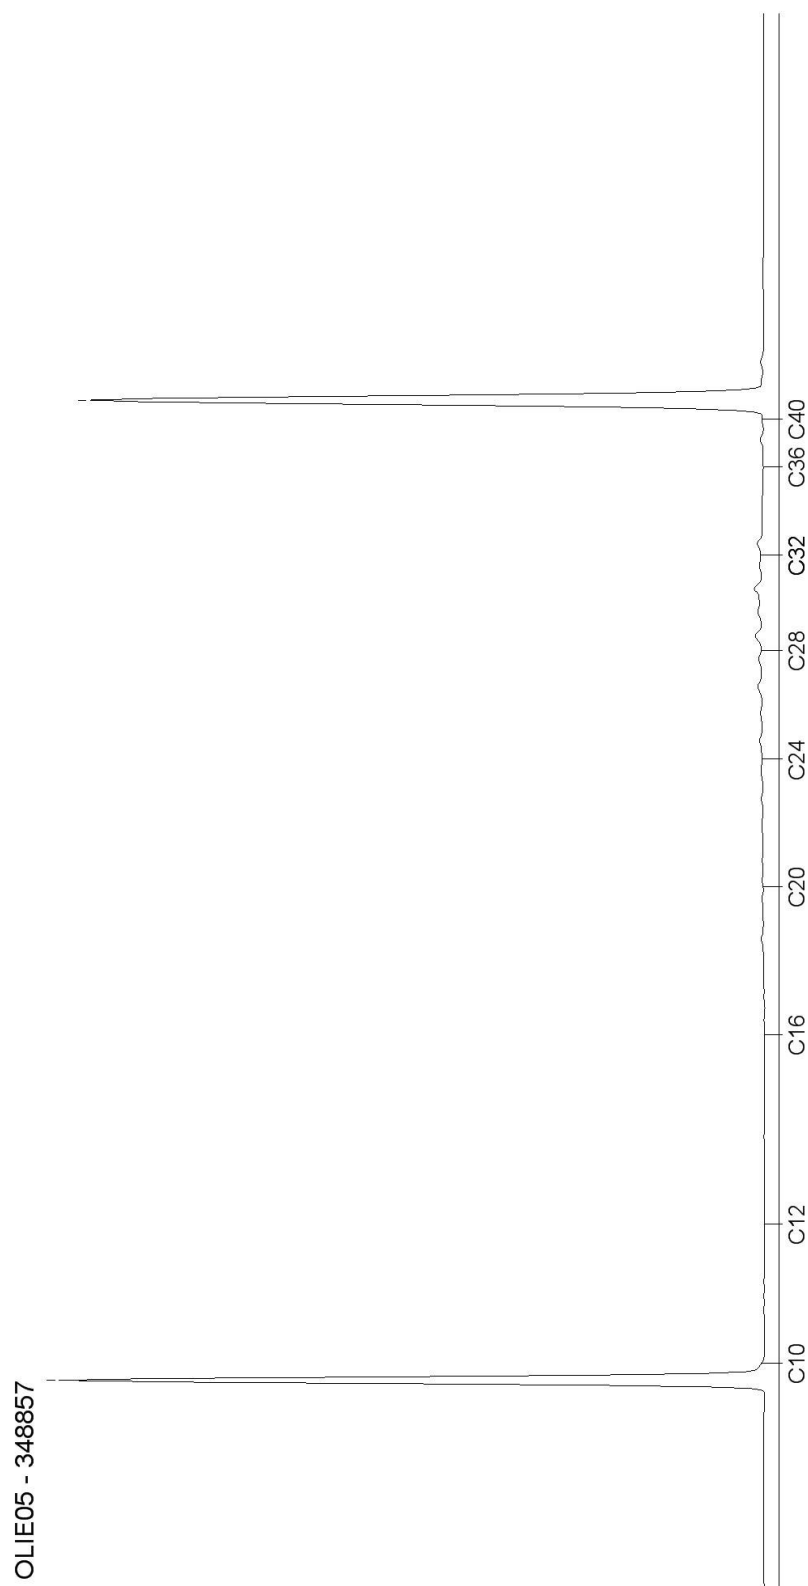


AL-West B.V.

Dortmundstraat 16B, 7418 BH Deventer, the Netherlands
Postbus 693, 7400 AR Deventer
Tel. +31(0)570 788110, Fax +31(0)570 788108
e-Mail: info@al-west.nl, www.al-west.nl

CHROMATOGRAM for Order No. 733718, Analysis No. 348865, created at 08.12.2017 08:06:28

Monsteromschrijving: 08 (8-40) 09 (0-50) 10 (3-40) 11 (0-50) 12 (0-50) 13 (0-50)

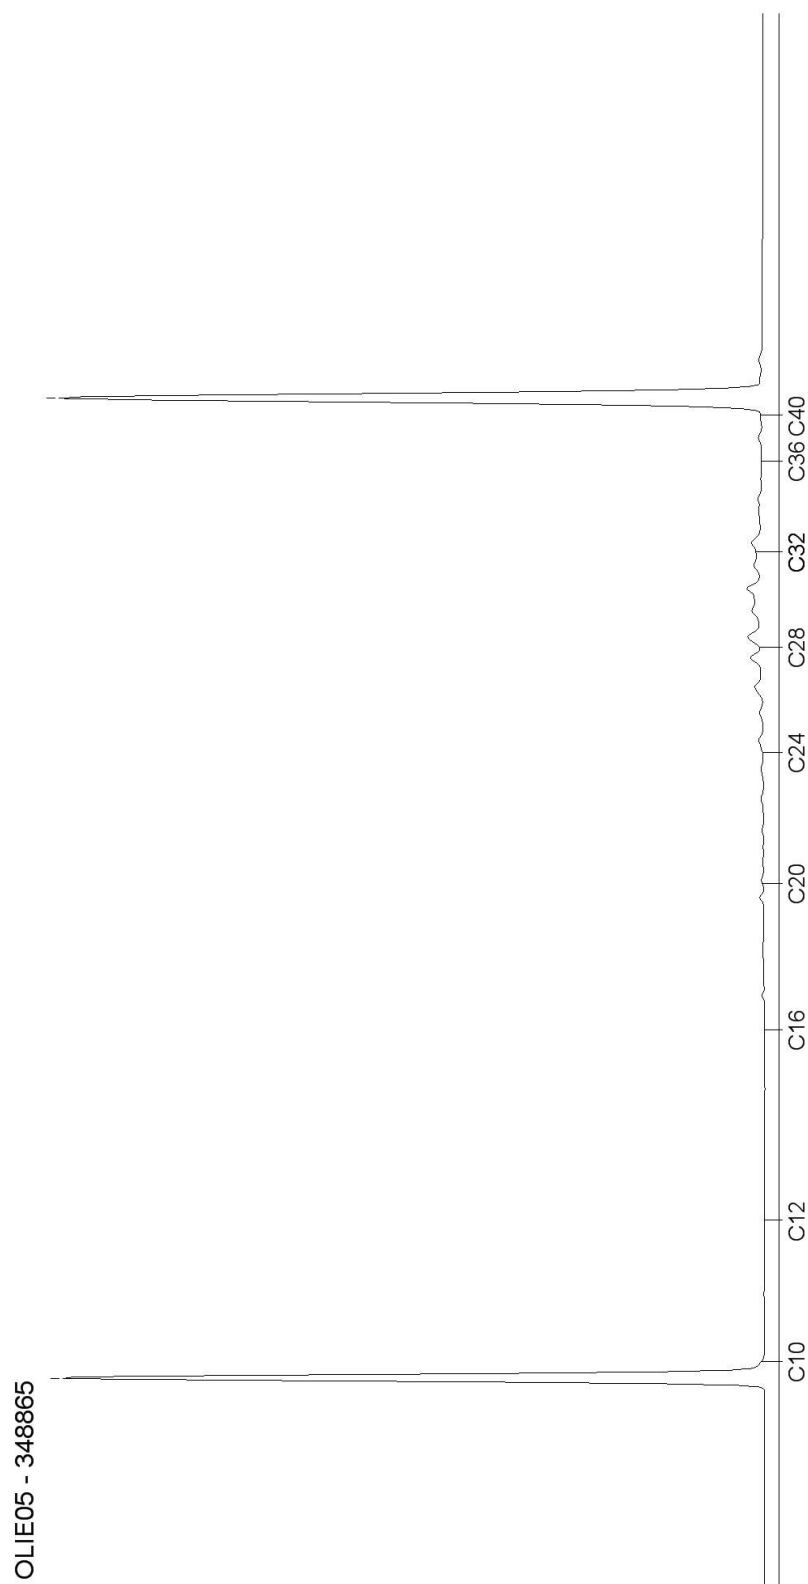


Blad 2 van 3

AL-West B.V.

Dortmundstraat 16B, 7418 BH Deventer, the Netherlands
Postbus 693, 7400 AR Deventer
Tel. +31(0)570 788110, Fax +31(0)570 788108
e-Mail: info@al-west.nl, www.al-west.nl

CHROMATOGRAM for Order No. 733718, Analysis No. 348872, created at 08.12.2017 08:06:28

Monsteromschrijving: 01 (65-115) 01 (115-165) 05 (50-100) 05 (100-125) 10 (40-90) 10 (90-140)

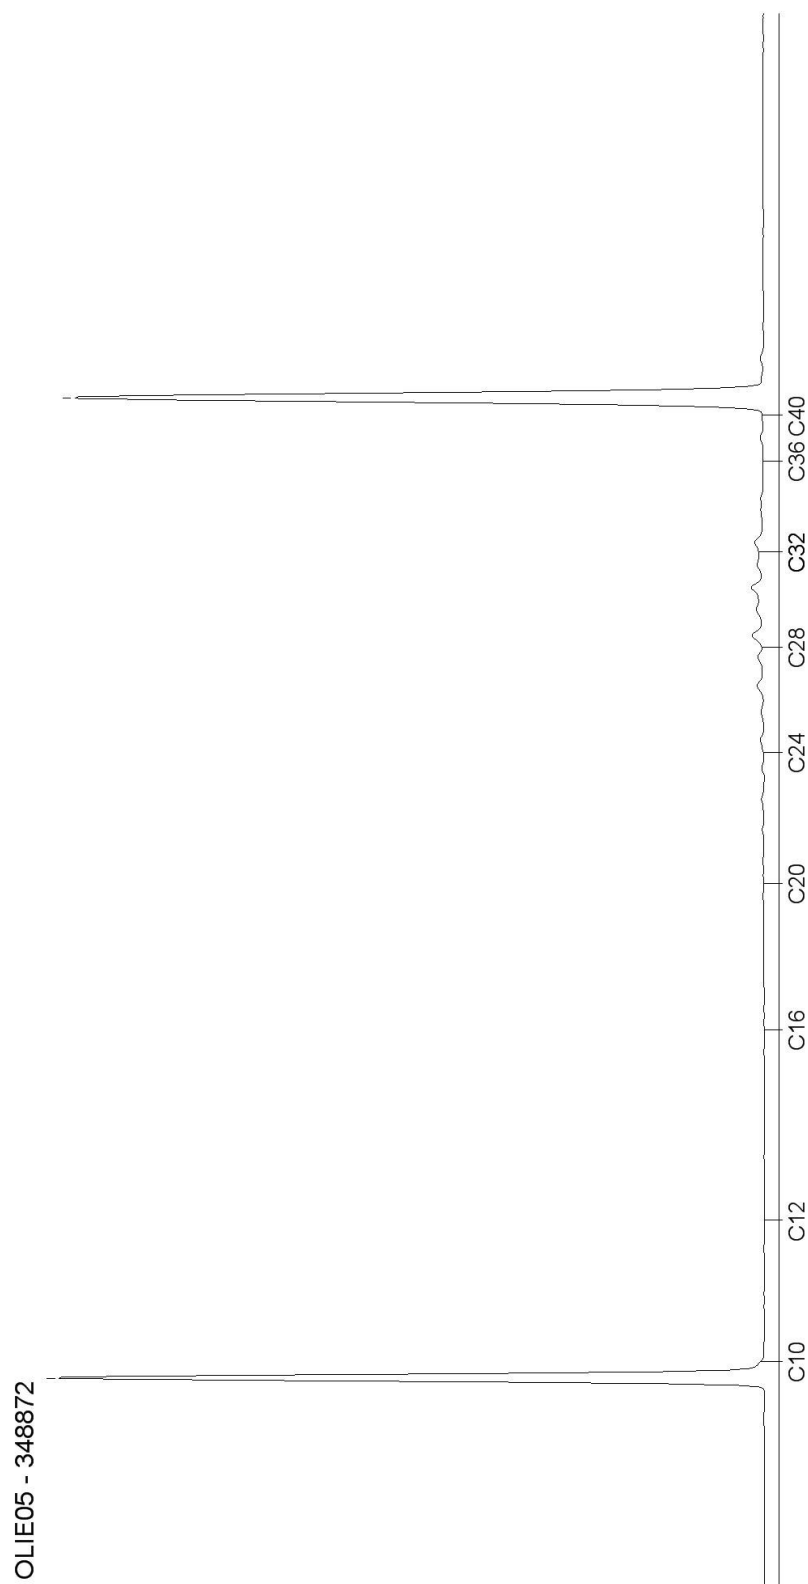

Blad 3 van 3

BIJLAGE 5: ANALYSERESULTATEN GRONDWATER

AL-West B.V.

Dortmundstraat 16B, 7418 BH Deventer, the Netherlands
Postbus 693, 7400 AR Deventer
Tel. +31(0)570 788110, Fax +31(0)570 788108
e-Mail: info@al-west.nl, www.al-west.nl



AGROLAB GROUP

Your labs. Your service.

TRITIUM ADVIES B.V.

S. Roijen
GULBERG 35
5674 TE NUENEN

Datum 20.12.2017
Relatienr 35003866
Opdrachtnr. 736444

ANALYSERAPPORT

Opdracht 736444 Water

Opdrachtgever 35003866 TRITIUM ADVIES B.V.
Uw referentie 1711108SR Kerkweijerstraat 12 te Someren
Opdrachtacceptatie 15.12.17
Monsternemer Opdrachtgever

Geachte heer, mevrouw,

Hierbij zenden wij u de resultaten van het door u aangevraagde laboratoriumonderzoek.
De analyses zijn, tenzij anders vermeld, geaccrediteerd volgens NEN-EN-ISO/IEC 17025 en uitgevoerd overeenkomstig de onderzoeksmethoden die worden genoemd in de meest actuele versie van onze verrichtingenlijst van de Raad voor Accreditatie, accreditatienummer L005.

De analyses zijn, tenzij anders vermeld, uitgevoerd overeenkomstig onze erkenning voor de werkzaamheid "Analyse voor milieuhygiënisch bodemonderzoek" van het Besluit Bodemkwaliteit.

Indien u gegevens wenst over de meetonzekerheden van een methode, kunnen wij u deze op verzoek verstrekken.

Dit rapport mag alleen in zijn geheel worden gereproduceerd. Eventuele bijlagen zijn onderdeel van het rapport.

Indien u nog vragen heeft of aanvullende informatie wenst, verzoeken wij u om contact op te nemen met Klantenservice.

Wij vertrouwen U met de toegezonden informatie van dienst te zijn.

Met vriendelijke groet,

AL-West B.V. Dhr. Wouter Wanders, Tel. 31/570788115
Klantenservice

Kamer van Koophandel
Nr. 08110898
VAT/BTW-ID-Nr.:
NL 811132559 B01

Directeur
ppa. Marc van Gelder
Dr. Paul Wimmer



Blad 1 van 4



AL-West B.V.

Dortmundstraat 16B, 7418 BH Deventer, the Netherlands
Postbus 693, 7400 AR Deventer
Tel. +31(0)570 788110, Fax +31(0)570 788108
e-Mail: info@al-west.nl, www.al-west.nl



AGROLAB GROUP

Your labs. Your service.

Opdracht 736444 Water

Monsternr.	Monsteromschrijving	Monstername	Monsternamepunt
364515	01 (280-380)	15.12.2017	

Eenheid 364515
01 (280-380)

Metalen (AS3000)

S Barium (Ba)	µg/l	65
S Cadmium (Cd)	µg/l	0,37
S Kobalt (Co)	µg/l	7,4
S Koper (Cu)	µg/l	6,1
S Kwik (Hg)	µg/l	<0,05
S Lood (Pb)	µg/l	<2,0
S Molybdeen (Mo)	µg/l	<2,0
S Nikkel (Ni)	µg/l	14
S Zink (Zn)	µg/l	100

Aromaten (AS3000)

S Benzeen	µg/l	<0,20
S Tolueen	µg/l	<0,20
S Ethylbenzeen	µg/l	<0,20
S <i>m,p</i> -Xyleen	µg/l	<0,20
S <i>ortho</i> -Xyleen	µg/l	<0,10
S Som Xylenen (Factor 0,7)	µg/l	0,21 #)
S Naftaleen	µg/l	0,028
S Styreen	µg/l	<0,20

Chloorhoudende koolwaterstoffen (AS3000)

S Dichloormethaan	µg/l	<0,20
S Trichloormethaan (Chloroform)	µg/l	<0,20
S Tetrachloormethaan (Tetra)	µg/l	<0,10
S 1,1-Dichloorethaan	µg/l	<0,20
S 1,2-Dichloorethaan	µg/l	<0,20
S 1,1,1-Trichloorethaan	µg/l	<0,10
S 1,1,2-Trichloorethaan	µg/l	<0,10
S Vinylchloride	µg/l	<0,20
S 1,1-Dichlooretheen	µg/l	<0,10
S <i>Cis</i> -1,2-Dichlooretheen	µg/l	<0,10
S <i>trans</i> -1,2-Dichlooretheen	µg/l	<0,10
S Som <i>cis/trans</i> -1,2-Dichlooretheen (Factor 0,7)	µg/l	0,14 #)
S Som Dichlooretheen (Factor 0,7)	µg/l	0,21 #)
S Trichlooretheen (Tri)	µg/l	<0,20

De in dit rapport vermelde analyses zijn geaccrediteerd volgens ISO/IEC 17025:2005, tenzij bij de analyse het symbool " * " staat vermeld.

Kamer van Koophandel
Nr. 08110898
VAT/BTW-ID-Nr.:
NL 811132559 B01

Directeur
ppa. Marc van Gelder
Dr. Paul Wimmer

Blad 2 van 4



AL-West B.V.

Dortmundstraat 16B, 7418 BH Deventer, the Netherlands
Postbus 693, 7400 AR Deventer
Tel. +31(0)570 788110, Fax +31(0)570 788108
e-Mail: info@al-west.nl, www.al-west.nl



AGROLAB GROUP

Your labs. Your service.

Opdracht 736444 Water

Eenheid 364515
01 (280-380)

Chloorhoudende koolwaterstoffen (AS3000)

S Tetrachlooretheen (Per)	µg/l	<0,10
S 1,1-Dichloorpropaan	µg/l	<0,20
S 1,2-Dichloorpropaan	µg/l	<0,20
S 1,3-Dichloorpropaan	µg/l	<0,20
S Som Dichloorpropanen (Factor 0,7)	µg/l	0,42 #)

Broomhoudende koolwaterstoffen

S Tribroommethaan (bromoform)	µg/l	<0,20
-------------------------------	------	-------

Minerale olie (AS3000)

S Koolwaterstoffractie C10-C40	µg/l	<50
Koolwaterstoffractie C10-C12	µg/l	<10 *
Koolwaterstoffractie C12-C16	µg/l	<10 *
Koolwaterstoffractie C16-C20	µg/l	<5,0 *
Koolwaterstoffractie C20-C24	µg/l	<5,0 *
Koolwaterstoffractie C24-C28	µg/l	<5,0 *
Koolwaterstoffractie C28-C32	µg/l	<5,0 *
Koolwaterstoffractie C32-C36	µg/l	<5,0 *
Koolwaterstoffractie C36-C40	µg/l	<5,0 *

#) Bij deze som zijn resultaten "<rapportagegrens" vermenigvuldigd met 0,7.

S) Erkend volgens AS SIKB 3000

Verklaring: "<" of n.a. betekent dat het gehalte van de component lager is dan de rapportagegrens.

Begin van de analyses: 15.12.2017

Einde van de analyses: 20.12.2017

De onderzoeksresultaten hebben alleen betrekking op het aangeleverde monstermateriaal. Monsters met onbekende herkomst kunnen slechts beperkt gecontroleerd worden op plausibiliteit.

AL-West B.V. Dhr. Wouter Wanders, Tel. 31/570788115
Klantenservice

Kamer van Koophandel
Nr. 08110898
VAT/BTW-ID-Nr.:
NL 811132559 B01

Directeur
ppa. Marc van Gelder
Dr. Paul Wimmer



Blad 3 van 4



AL-West B.V.

Dortmundstraat 16B, 7418 BH Deventer, the Netherlands
Postbus 693, 7400 AR Deventer
Tel. +31(0)570 788110, Fax +31(0)570 788108
e-Mail: info@al-west.nl, www.al-west.nl



AGROLAB GROUP

Your labs. Your service.

Opdracht 736444 Water

Toegepaste methoden

eigen methode: Koolwaterstoffractie C10-C12 Koolwaterstoffractie C12-C16 Koolwaterstoffractie C16-C20
Koolwaterstoffractie C20-C24 Koolwaterstoffractie C24-C28 Koolwaterstoffractie C28-C32
Koolwaterstoffractie C32-C36 Koolwaterstoffractie C36-C40

Protocollen AS 3100: Zink (Zn) Nikkel (Ni) Molybdeen (Mo) Lood (Pb) Kwik (Hg) Koper (Cu) Kobalt (Co) Barium (Ba) Cadmium (Cd)
Dichloormethaan Tribroommethaan (bromoform) Benzeen Trichloormethaan (Chloroform) Tolueen
Tetrachloormethaan (Tetra) 1,1-Dichloorethaan Ethylbenzeen ortho-Xyleen 1,2-Dichloorethaan m,p-Xyleen
Som Xylenen (Factor 0,7) Naftaleen 1,1,1-Trichloorethaan Styreen 1,1,2-Trichloorethaan Vinylchloride
1,1-Dichlooretheen Cis-1,2-Dichlooretheen trans-1,2-Dichlooretheen Som cis/trans-1,2-Dichlooretheen (Factor 0,7)
Som Dichlooretheen (Factor 0,7) Trichlooretheen (Tri) Tetrachlooretheen (Per) 1,1-Dichloorpropaan
1,2-Dichloorpropaan 1,3-Dichloorpropaan Som Dichloorpropanen (Factor 0,7) Koolwaterstoffractie C10-C40

De in dit rapport vermelde analyses zijn geaccrediteerd volgens ISO/IEC 17025:2005, tenzij bij de analyse het symbool " * " staat vermeld.

Kamer van Koophandel
Nr. 08110898
VAT/BTW-ID-Nr.:
NL 811132559 B01

Directeur
ppa. Marc van Gelder
Dr. Paul Wimmer

Blad 4 van 4




AL-West B.V.

Dortmundstraat 16B, 7418 BH Deventer, the Netherlands
Postbus 693, 7400 AR Deventer
Tel. +31(0)570 788110, Fax +31(0)570 788108
e-Mail: info@al-west.nl, www.al-west.nl

CHROMATOGRAM for Order No. 736444, Analysis No. 364515, created at 19.12.2017 08:18:50

Monsteromschrijving: 01 (280-380)

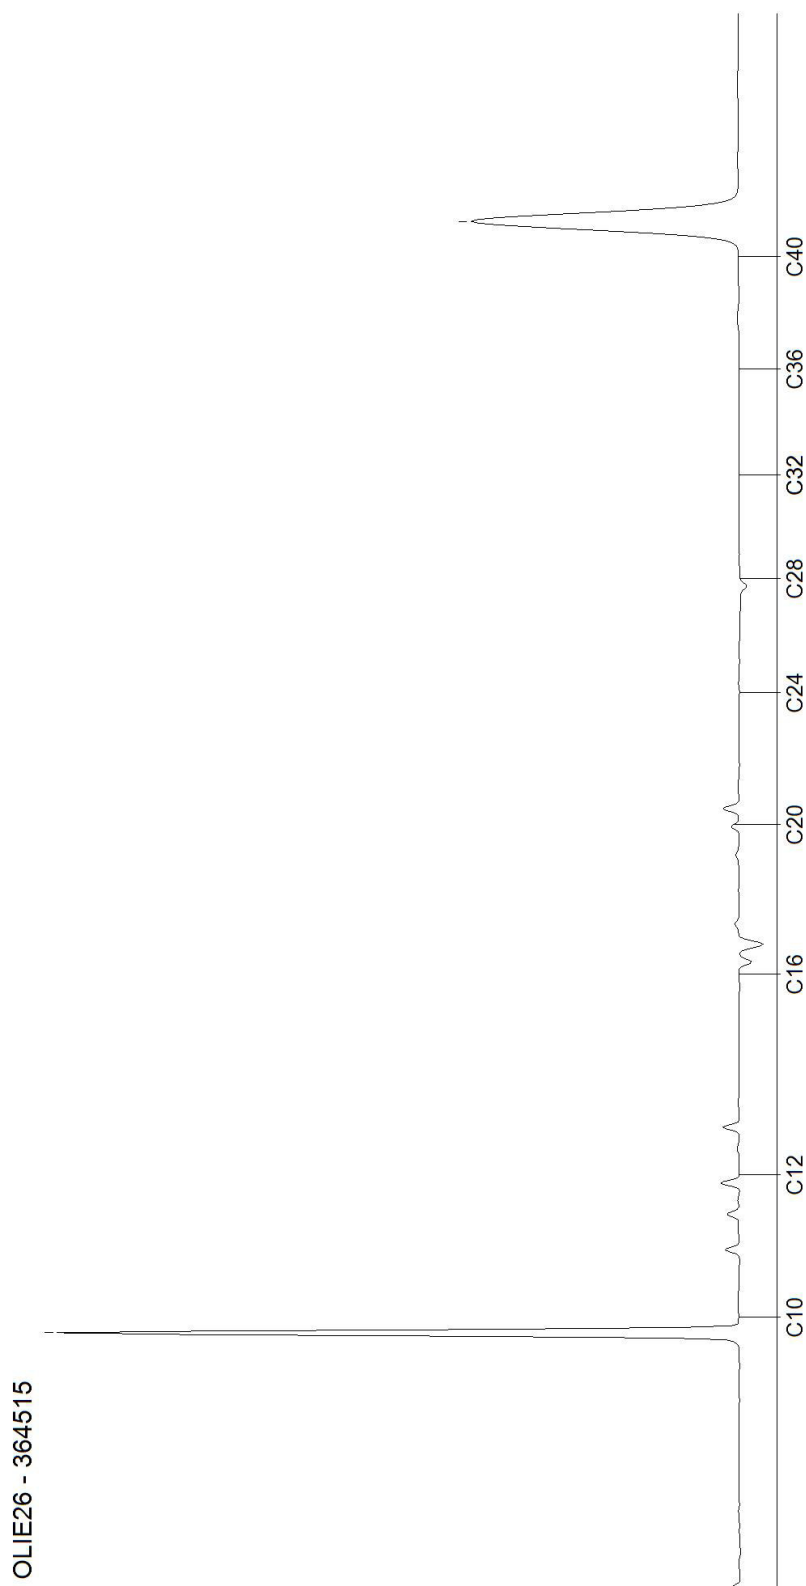

BIJLAGE 6: TOETSINGSTABELLEN GROND

Projectnaam **Kerkweijerstraat 12 te Someren**
Projectcode **1711108SR**

Tabel 1: classificatie gehalten

Wbb	
-0,1	het gehalte is kleiner dan de achtergrondwaarde
0,2	het gehalte is groter dan de achtergrondwaarde
0,6	het gehalte is groter dan het gemiddelde van de achtergrond- en interventiewaarde
1,5	het gehalte is groter dan de interventiewaarde
245 ⁽⁶⁾	er is geen toetsingswaarde vastgesteld

Tabel 2: toetsingsresultaten grond Wbb (gehalten in mg/kg d.s.)

grondmonster		mm01		mm02		mm03	
certificaatcode		733718		733718		733718	
boring(en)		01, 02, 03, 04, 05, 06, 07		08, 09, 10, 11, 12, 13		01, 05, 10	
traject (m-mv)		0,00 - 0,50		0,00 - 0,50		0,40 - 1,65	
motivatie							
humus	% ds	1,8		1,8		1,8	
lutum	% ds	3,1		2,5		2,3	
		Meetw	GSSD Index	Meetw	GSSD Index	Meetw	GSSD Index
METALEN							
barium	mg/kg ds	<20	<48 ⁽⁶⁾	<20	<51 ⁽⁶⁾	<20	<52 ⁽⁶⁾
cadmium	mg/kg ds	0,41	0,69 0,01	0,35	0,60 0	0,26	0,45 -0,01
kobalt	mg/kg ds	<3,0	<6,6 -0,05	<3,0	<7,0 -0,05	<3,0	<7,1 -0,05
koper	mg/kg ds	27	54 0,09	9,8	19,9 -0,13	7,3	14,9 -0,17
kwik	mg/kg ds	<0,05	<0,05 -0	<0,05	<0,05 -0	<0,05	<0,05 -0
lood	mg/kg ds	18	28 -0,05	17	27 -0,05	11	17 -0,07
molybdeen	mg/kg ds	<1,5	<1,1 -0	<1,5	<1,1 -0	<1,5	<1,1 -0
nikkel	mg/kg ds	<4,0	<7,5 -0,42	<4,0	<7,8 -0,42	<4,0	<8,0 -0,42
zink	mg/kg ds	86	193 0,09	39	90 -0,09	24	56 -0,14
PAK							
PAK 10 VROM	mg/kg ds		0,40 -0,03		0,70 -0,02		<0,35 -0,03
GECHLOREERDE KOOLWATERSTOFFEN							
PCB (som 7)	mg/kg ds		<0,025 0,01		<0,025 0,01		<0,025 0,01
OVERIG							
Droge stof	%	88,7	88,7 ⁽⁶⁾	90,8	90,8 ⁽⁶⁾	90,4	90,4 ⁽⁶⁾
OVERIGE (ORGANISCHE) VERBINDINGEN							
Minerale olie C10 - C40	mg/kg ds	<35	<123 -0,01	<35	<123 -0,01	<35	<123 -0,01

Toelichting bij de tabel(len):

Meetw : Meetwaarde
GSSD : Gestandaardiseerde meetwaarde
Index : (GSSD - AW) / (I - AW)
2 : Enkele parameters ontbreken in de som
5 : Norm I ontbreekt
6 : Heeft geen normwaarde
: Verhoogde rapportagegrens

Tabel 3: toetsingswaarde voor standaard bodem in mg/kg d.s. (10% humus en 25% lutum)

		AW	T	WO	IND	I
METALEN						
cadmium	mg/kg ds	0,60	6,8	1,2	4,3	13
kobalt	mg/kg ds	15	103	35	190	190
koper	mg/kg ds	40	115	54	190	190
kwik	mg/kg ds	0,15	18	0,83	4,8	36
lood	mg/kg ds	50	290	210	530	530
molybdeen	mg/kg ds	1,5	96	88	190	190
nikkel	mg/kg ds	35	68	39	100	100
zink	mg/kg ds	140	430	200	720	720
PAK						
PAK 10 VROM	mg/kg ds	1,5	21	6,8	40	40
GECHLOREERDE KOOLWATERSTOFFEN						
PCB (som 7)	mg/kg ds	0,020	0,51	0,040	0,50	1,0
OVERIGE (ORGANISCHE) VERBINDINGEN						
Minerale olie C10 - C40	mg/kg ds	190	2595	190	500	5000

Tabel 2: classificatie gehalten volgens Besluit bodemkwaliteit

Bbk	
-0,1	voldoet aan de maximale waarde voor achtergrondwaarde
0,2	voldoet aan de maximale waarde voor wonen
0,6	voldoet aan de maximale waarde voor industrie
1,5	het gehalte overschrijdt de maximale waarde voor industrie
245 ⁽⁶⁾	er is geen toetsingswaarde vastgesteld

Tabel 2: toetsingsresultaten grond Bbk (gehalten in mg/kg d.s.)

tabel 21 toetsingseisenbareten grond BSK (gebruiken in mg/kg ds)							
grondmonster		mm01		mm02		mm03	
motivatie							
grondsoort		Zand		Zand		Zand	
humus (% ds)		1,8		1,8		1,8	
lutum (% ds)		3,1		2,5		2,3	
indicatieve bodemklasse		Klasse wonen		Altijd toepasbaar		Altijd toepasbaar	
		Meetw	GSSD	Meetw	GSSD	Meetw	GSSD
METALEN							
barium	mg/kg ds	<20	<48 ⁽⁶⁾	<20	<51 ⁽⁶⁾	<20	<52 ⁽⁶⁾
cadmium	mg/kg ds	0,41	0,69	0,35	0,60	0,26	0,45
kobalt	mg/kg ds	<3,0	<6,6	<3,0	<7,0	<3,0	<7,1
koper	mg/kg ds	27	54	9,8	19,9	7,3	14,9
kwik	mg/kg ds	<0,05	<0,05	<0,05	<0,05	<0,05	<0,05
lood	mg/kg ds	18	28	17	27	11	17
molybdeen	mg/kg ds	<1,5	<1,1	<1,5	<1,1	<1,5	<1,1
nikkel	mg/kg ds	<4,0	<7,5	<4,0	<7,8	<4,0	<8,0
zink	mg/kg ds	86	193	39	90	24	56
IJzer [Fe]	% ds	<5,0	3,5 ⁽⁶⁾	<5,0	3,5 ⁽⁶⁾	<5,0	3,5 ⁽⁶⁾
PAK							
PAK 10 VROM	mg/kg ds		0,40		0,70		<0,35
Pak-totaal (10 van VROM) (0.7 facto	mg/kg ds	0,40		0,70		0,35	
GECHLOREERDE KOOLWATERSTOFFEN							
PCB (som 7)	mg/kg ds		<0,025		<0,025		<0,025
PCB (7) (som, 0.7 factor)	mg/kg ds	0,0049		0,0049		0,0049	
OVERIG							
Droge stof	%	88,7	88,7 ⁽⁶⁾	90,8	90,8 ⁽⁶⁾	90,4	90,4 ⁽⁶⁾
OVERIGE (ORGANISCHE) VERBINDINGEN							
Minerale olie C10 - C40	mg/kg ds	<35	<123	<35	<123	<35	<123

Toelichting bij de tabel(len):

Meetw : Meetwaarde
 GSSD : Gestandaardiseerde meetwaarde
 2 : Enkele parameters ontbreken in de som
 5 : Norm I ontbreekt
 6 : Heeft geen normwaarde
 # : Verhoogde rapportagegrens

Tabel 3: toetsingswaarde voor standaard bodem in mg/kg d.s. (10% humus en 25% lutum)

		AW	WO	IND	I
METALEN					
cadmium	mg/kg ds	0,6	1,2	4,3	13
kobalt	mg/kg ds	15	35	190	190
koper	mg/kg ds	40	54	190	190
kwik	mg/kg ds	0,15	0,83	4,8	36
lood	mg/kg ds	50	210	530	530
molybdeen	mg/kg ds	1,5	88	190	190
nikkel	mg/kg ds	35	39	100	100
zink	mg/kg ds	140	200	720	720
PAK					
PAK 10 VROM	mg/kg ds	1,5	6,8	40	40
GECHLOREERDE KOOLWATERSTOFFEN					
PCB (som 7)	mg/kg ds	0,02	0,04	0,5	1
OVERIGE (ORGANISCHE) VERBINDINGEN					
Minerale olie C10 - C40	mg/kg ds	190	190	500	5000

BIJLAGE 7: TOETSINGSTABELLEN GRONDWATER

Tabel 1: classificatie gehalten

Wet bodembescherming (Wbb)	
-0,1	het gehalte is kleiner dan de streefwaarde
0,2	het gehalte is groter dan de streefwaarde
0,6	het gehalte is groter dan het gemiddelde van de streefwaarde en interventiewaarde (tussenwaarde)
1,5	het gehalte is groter dan de interventiewaarde
245 ⁽⁶⁾	er is geen toetsingswaarde vastgesteld

Tabel 2: toetsingsresultaten grondwater (gehalten in µg/l)

monstercode		01-1-1			
datum bemonstering		15-12-2017			
filterdiepte (m-mv)		2,80 - 3,80			
certificaatcode		736444			
Monsterconclusie		Overschrijding Streefwaarde			
		Meetw	GSSD	Index	
METALEN					
barium	µg/l	65	65	0,03	
cadmium	µg/l	0,37	0,37	-0,01	
kobalt	µg/l	7,4	7,4	-0,16	
koper	µg/l	6,1	6,1	-0,15	
kwik	µg/l	<0,05	<0,04	-0,04	
lood	µg/l	<2,0	<1,4	-0,23	
molybdeen	µg/l	<2,0	<1,4	-0,01	
nikkel	µg/l	14	14	-0,02	
zink	µg/l	100	100	0,05	
AROMATISCHE VERBINDINGEN					
benzeen	µg/l	<0,20	<0,14	-0	
tolueen	µg/l	<0,20	<0,14	-0,01	
ethylbenzeen	µg/l	<0,20	<0,14	-0,03	
xylenen (som)	µg/l		<0,21	0	
xylenen (som, 0.7 factor)	µg/l	0,21			
styreen	µg/l	<0,20	<0,14	-0,02	
meta-/para-Xyleen (som)	µg/l	<0,20	<0,14		
ortho-Xyleen	µg/l	<0,10	<0,07		
Som 16 Aromatische oplosmiddelen	µg/l		<0,77 ^(2,14)		
PAK					
PAK 10 VROM	-			0,00040 ⁽¹¹⁾	
Naftaleen	µg/l	0,028	0,028	0	
GECHLOREERDE KOOLWATERSTOFFEN					
1,1-dichloorethaan	µg/l	<0,20	<0,14	-0,01	
1,2-dichloorethaan	µg/l	<0,20	<0,14	-0,02	
1,1,1-trichloorethaan	µg/l	<0,10	<0,07	0	
1,1,2-trichloorethaan	µg/l	<0,10	<0,07	0	
dichloormethaan	µg/l	<0,20	<0,14	0	
trichloormethaan (Chloroform)	µg/l	<0,20	<0,14	-0,01	
tetrachloormethaan (Tetra)	µg/l	<0,10	<0,07	0,01	
tetrachlooretheen (Per)	µg/l	<0,10	<0,07	0	
trichlooretheen (Tri)	µg/l	<0,20	<0,14	-0,05	
1,1-dichlooretheen	µg/l	<0,10	<0,07	0,01	
cis-1,2-dichlooretheen	µg/l	<0,10	<0,07		
trans-1,2-Dichlooretheen	µg/l	<0,10	<0,07		
cis + trans-1,2-dichlooretheen	µg/l		<0,14	0,01	
vinylchloride	µg/l	<0,20	<0,14	0,03	
1,1-dichloorpropaan	µg/l	<0,20	<0,14		
1,2-dichloorpropaan	µg/l	<0,20	<0,14		
1,3-dichloorpropaan	µg/l	<0,20	<0,14		
dichloorpropanen (0,7 som, 1,1+1,2+)	µg/l	0,42			

Projectcode:

monstercode		01-1-1		
datum bemonstering		15-12-2017		
filterdiepte (m-mv)		2,80 - 3,80		
certificaatcode		736444		
Monsterconclusie		Overschrijding Streefwaarde		
tribroommethaan (bromoform)	µg/l	<0,20 <0,14 ⁽¹⁴⁾		
Dichloorpropaan	µg/l	<0,42 -0		
Dichloorethenen (som, 0.7 factor)	µg/l	0,21		
1.2-Dichloorethenen (som, 0.7 facto	µg/l	0,14		
OVERIGE (ORGANISCHE) VERBINDINGEN				
Minerale olie C10 - C40	µg/l	<50 <35 -0,03		

Toelichting bij de tabel(len):

Meetw : Meetwaarde

GSSD : Gestandaardiseerde meetwaarde

Index : (GSSD - AW) / (I - AW)

Tabel 2: grondwaternormen van de Wet Bodembescherming (µg/l)

		S	T	I
METALEN				
barium	µg/l	50	338	625
cadmium	µg/l	0,4	3,2	6
kobalt	µg/l	20	60	100
koper	µg/l	15	45	75
kwik	µg/l	0,05	0,18	0,3
lood	µg/l	15	45	75
molybdeen	µg/l	5	153	300
nikkel	µg/l	15	45	75
zink	µg/l	65	433	800
AROMATISCHE VERBINDINGEN				
benzeen	µg/l	0,2	15	30
tolueen	µg/l	7	504	1000
ethylbenzeen	µg/l	4	77	150
xylenen (som)	µg/l	0,2	35	70
styreen	µg/l	6	153	300
Som 16 Aromatische oplosmiddelen	µg/l			
PAK				
Naftaleen	µg/l	0,01	35	70
GECHLOREERDE KOOLWATERSTOFFEN				
1,1-dichloorethaan	µg/l	7	454	900
1,2-dichloorethaan	µg/l	7	204	400
1,1,1-trichloorethaan	µg/l	0,01	150	300
1,1,2-trichloorethaan	µg/l	0,01	65	130
dichloormethaan	µg/l	0,01	500	1000
trichloormethaan (Chloroform)	µg/l	6	203	400
tetrachloormethaan (Tetra)	µg/l	0,01	5,0	10
tetrachlooretheen (Per)	µg/l	0,01	20	40
trichlooretheen (Tri)	µg/l	24	262	500
1,1-dichlooretheen	µg/l	0,01	5,0	10
cis + trans-1,2-dichlooretheen	µg/l	0,01	10	20
vinylchloride	µg/l	0,01	2,5	5
tribroommethaan (bromoform)	µg/l			630
Dichloorpropaan	µg/l	0,8	40	80
OVERIGE (ORGANISCHE) VERBINDINGEN				
Minerale olie C10 - C40	µg/l	50	325	600

Projectcode:

BIJLAGE 8: FOTO'S ONDERZOEKSLOCATIE



Foto 1



Foto 2



Foto 3



Foto 4



Foto 5



Foto 6