

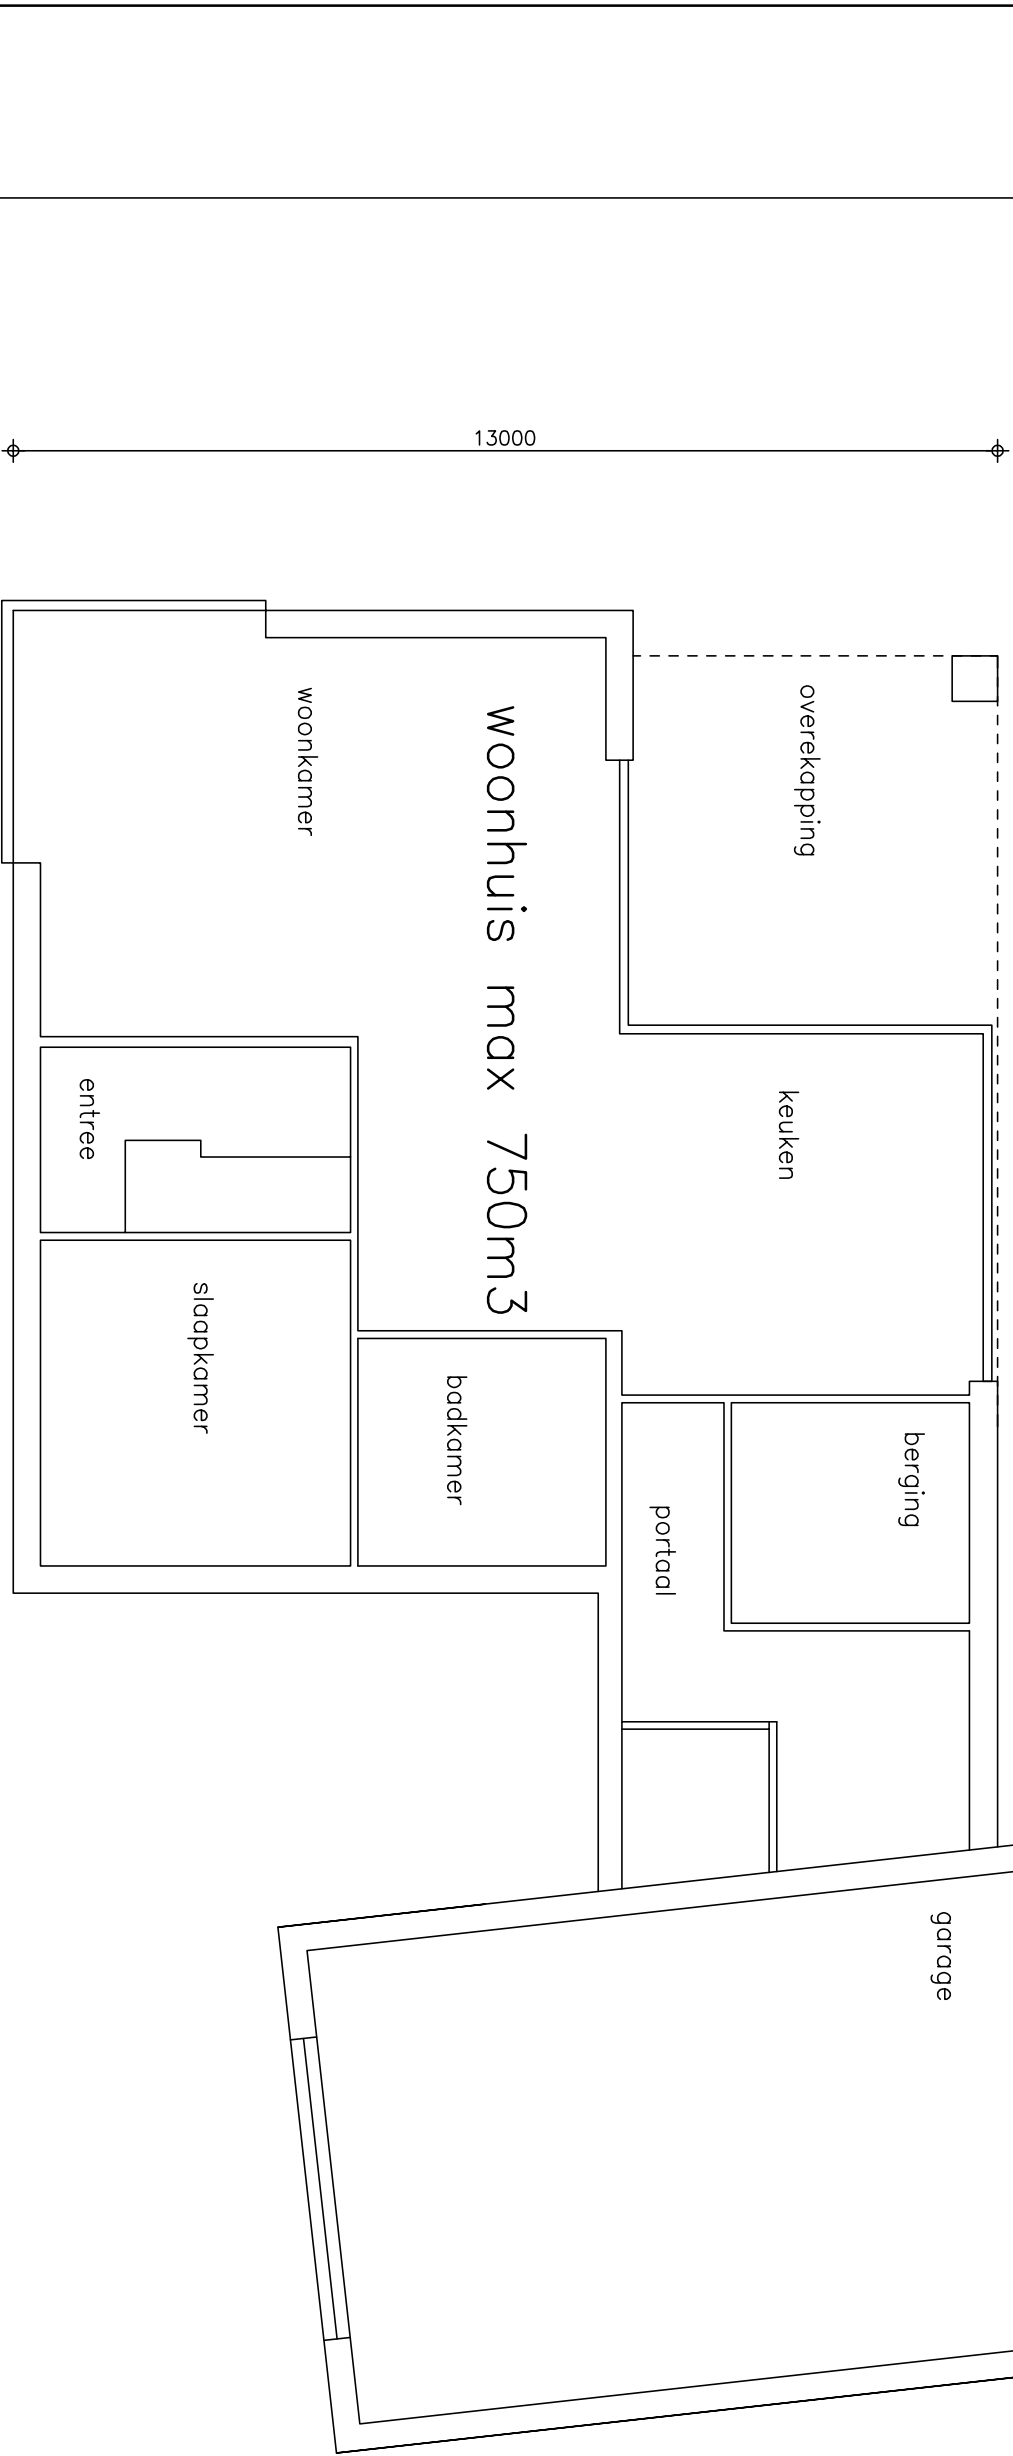
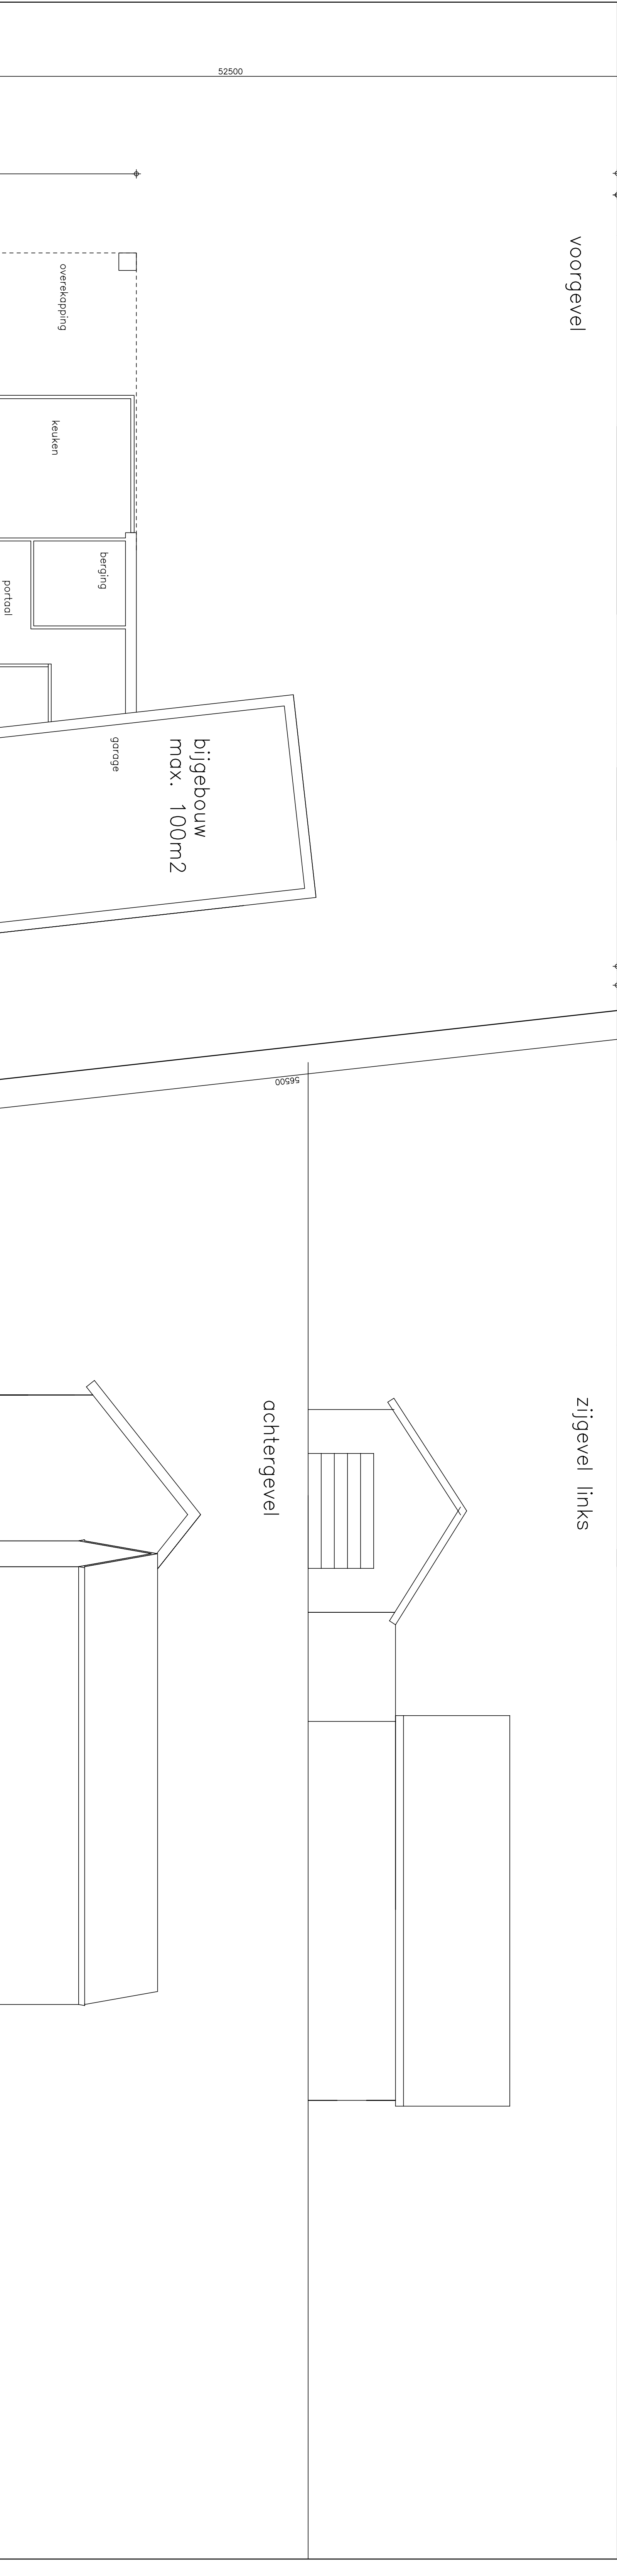


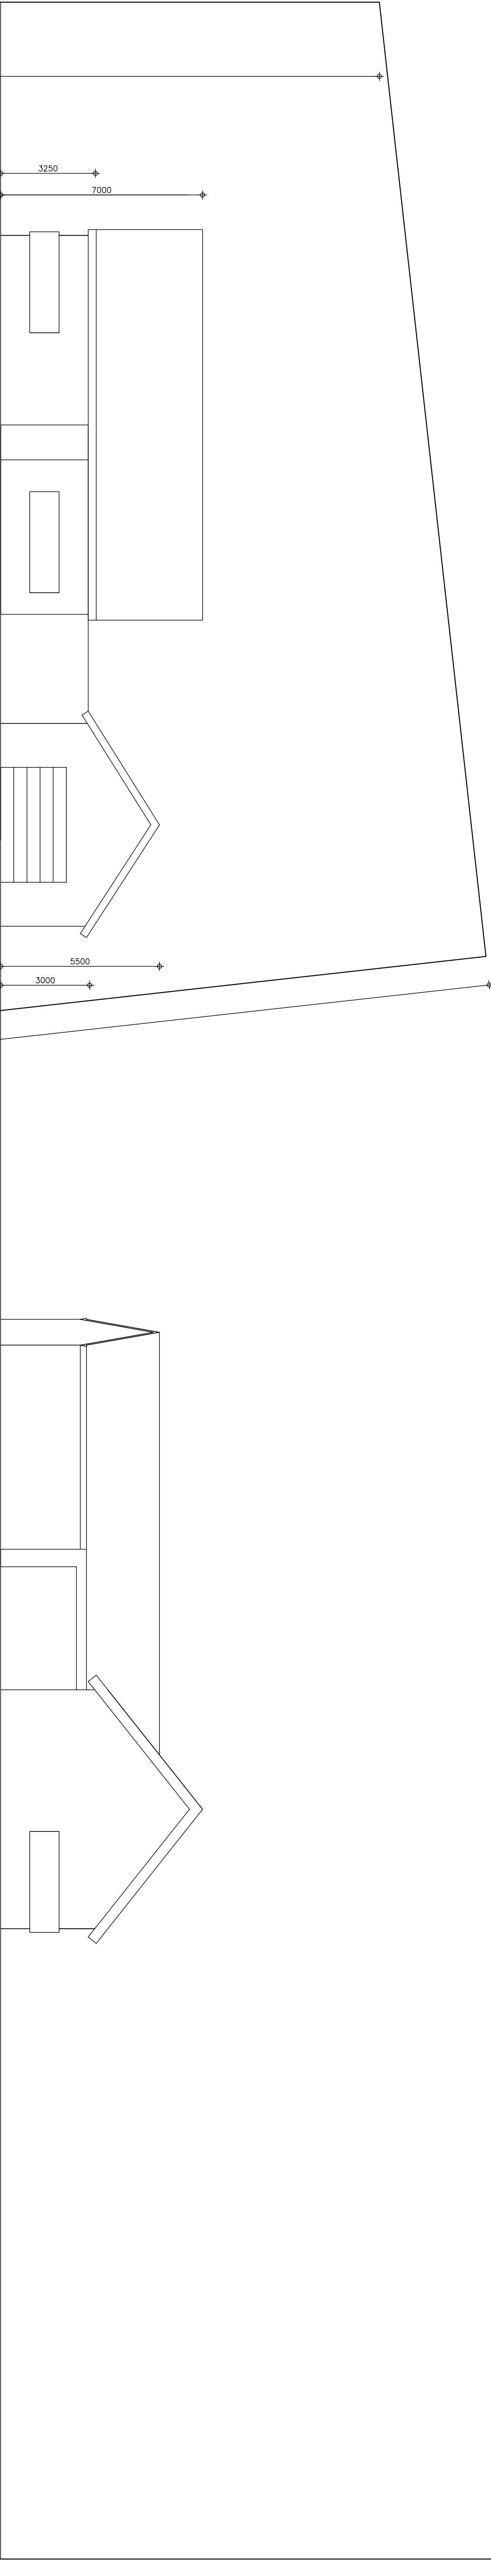

begane grond

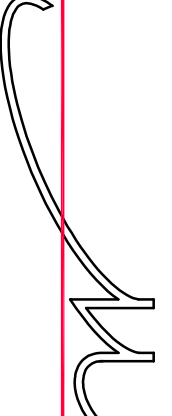

jos meeuws
bouwbureau
ter croene
5712 GD
tel. 0493-493400
web 06-83113344

in opdracht van: de heer en mevr. v/d Zanden
Morgenrood 16
5711NC Someren
06-83113344

plan voor het bouwen van een
vrijstaande woning aan de
Slievenstraat in Someren

datum 21-06-2019
schaal 1:100
blad 16-076