



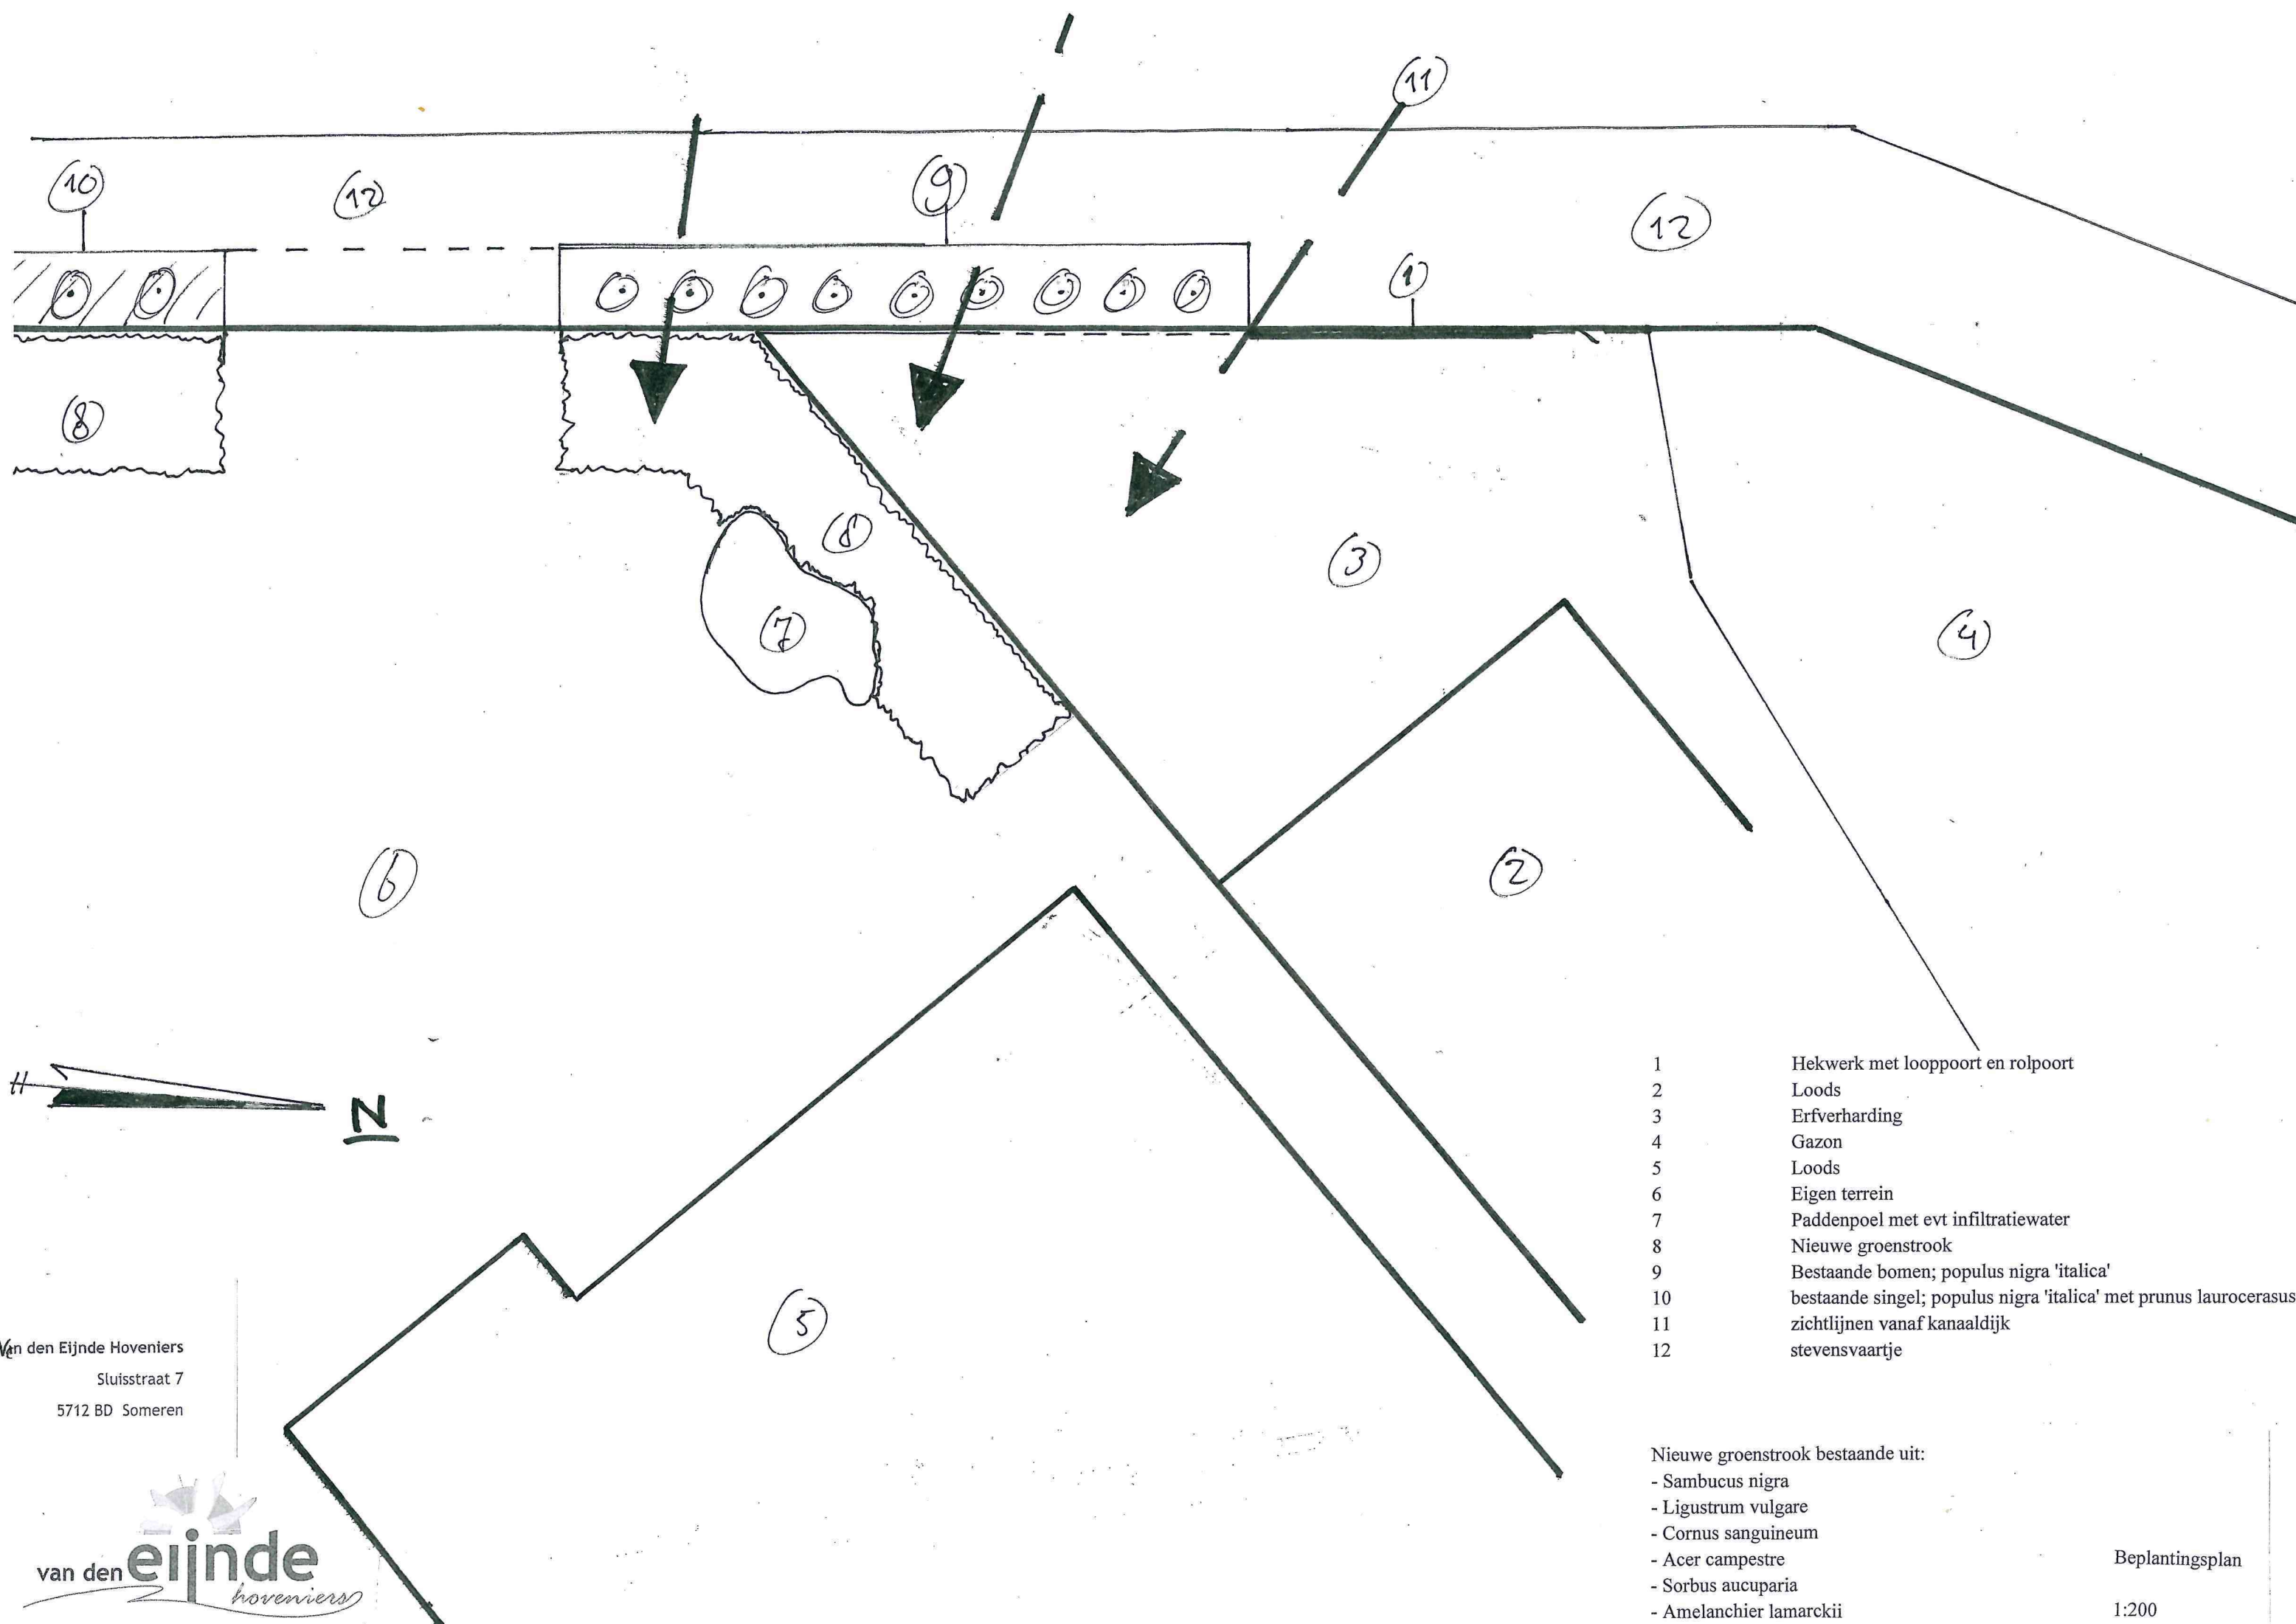


- | | |
|----|---|
| 1 | Hekwerk met looppoort en rolpoort |
| 2 | Loods |
| 3 | Erfverharding |
| 4 | Gazon |
| 5 | Loods |
| 6 | Eigen terrein |
| 7 | Paddenpoel met evt infiltratiewater |
| 8 | Nieuwe groenstrook |
| 9 | Bestaande bomen; populus nigra 'italica' |
| 10 | bestaande singel; populus nigra 'italica' met prunus laurocerasus |
| 11 | zichtlijnen vanaf kanaaldijk |
| 12 | stevensvaartje |


- Nieuwe groenstrook bestaande uit:
- Sambucus nigra
 - Ligustrum vulgare
 - Cornus sanguineum
 - Acer campestre
 - Sorbus aucuparia
 - Amelanchier lamarekii

Van den Eijnde Hoveniers
 Sluisstraat 7
 5712 BD Someren



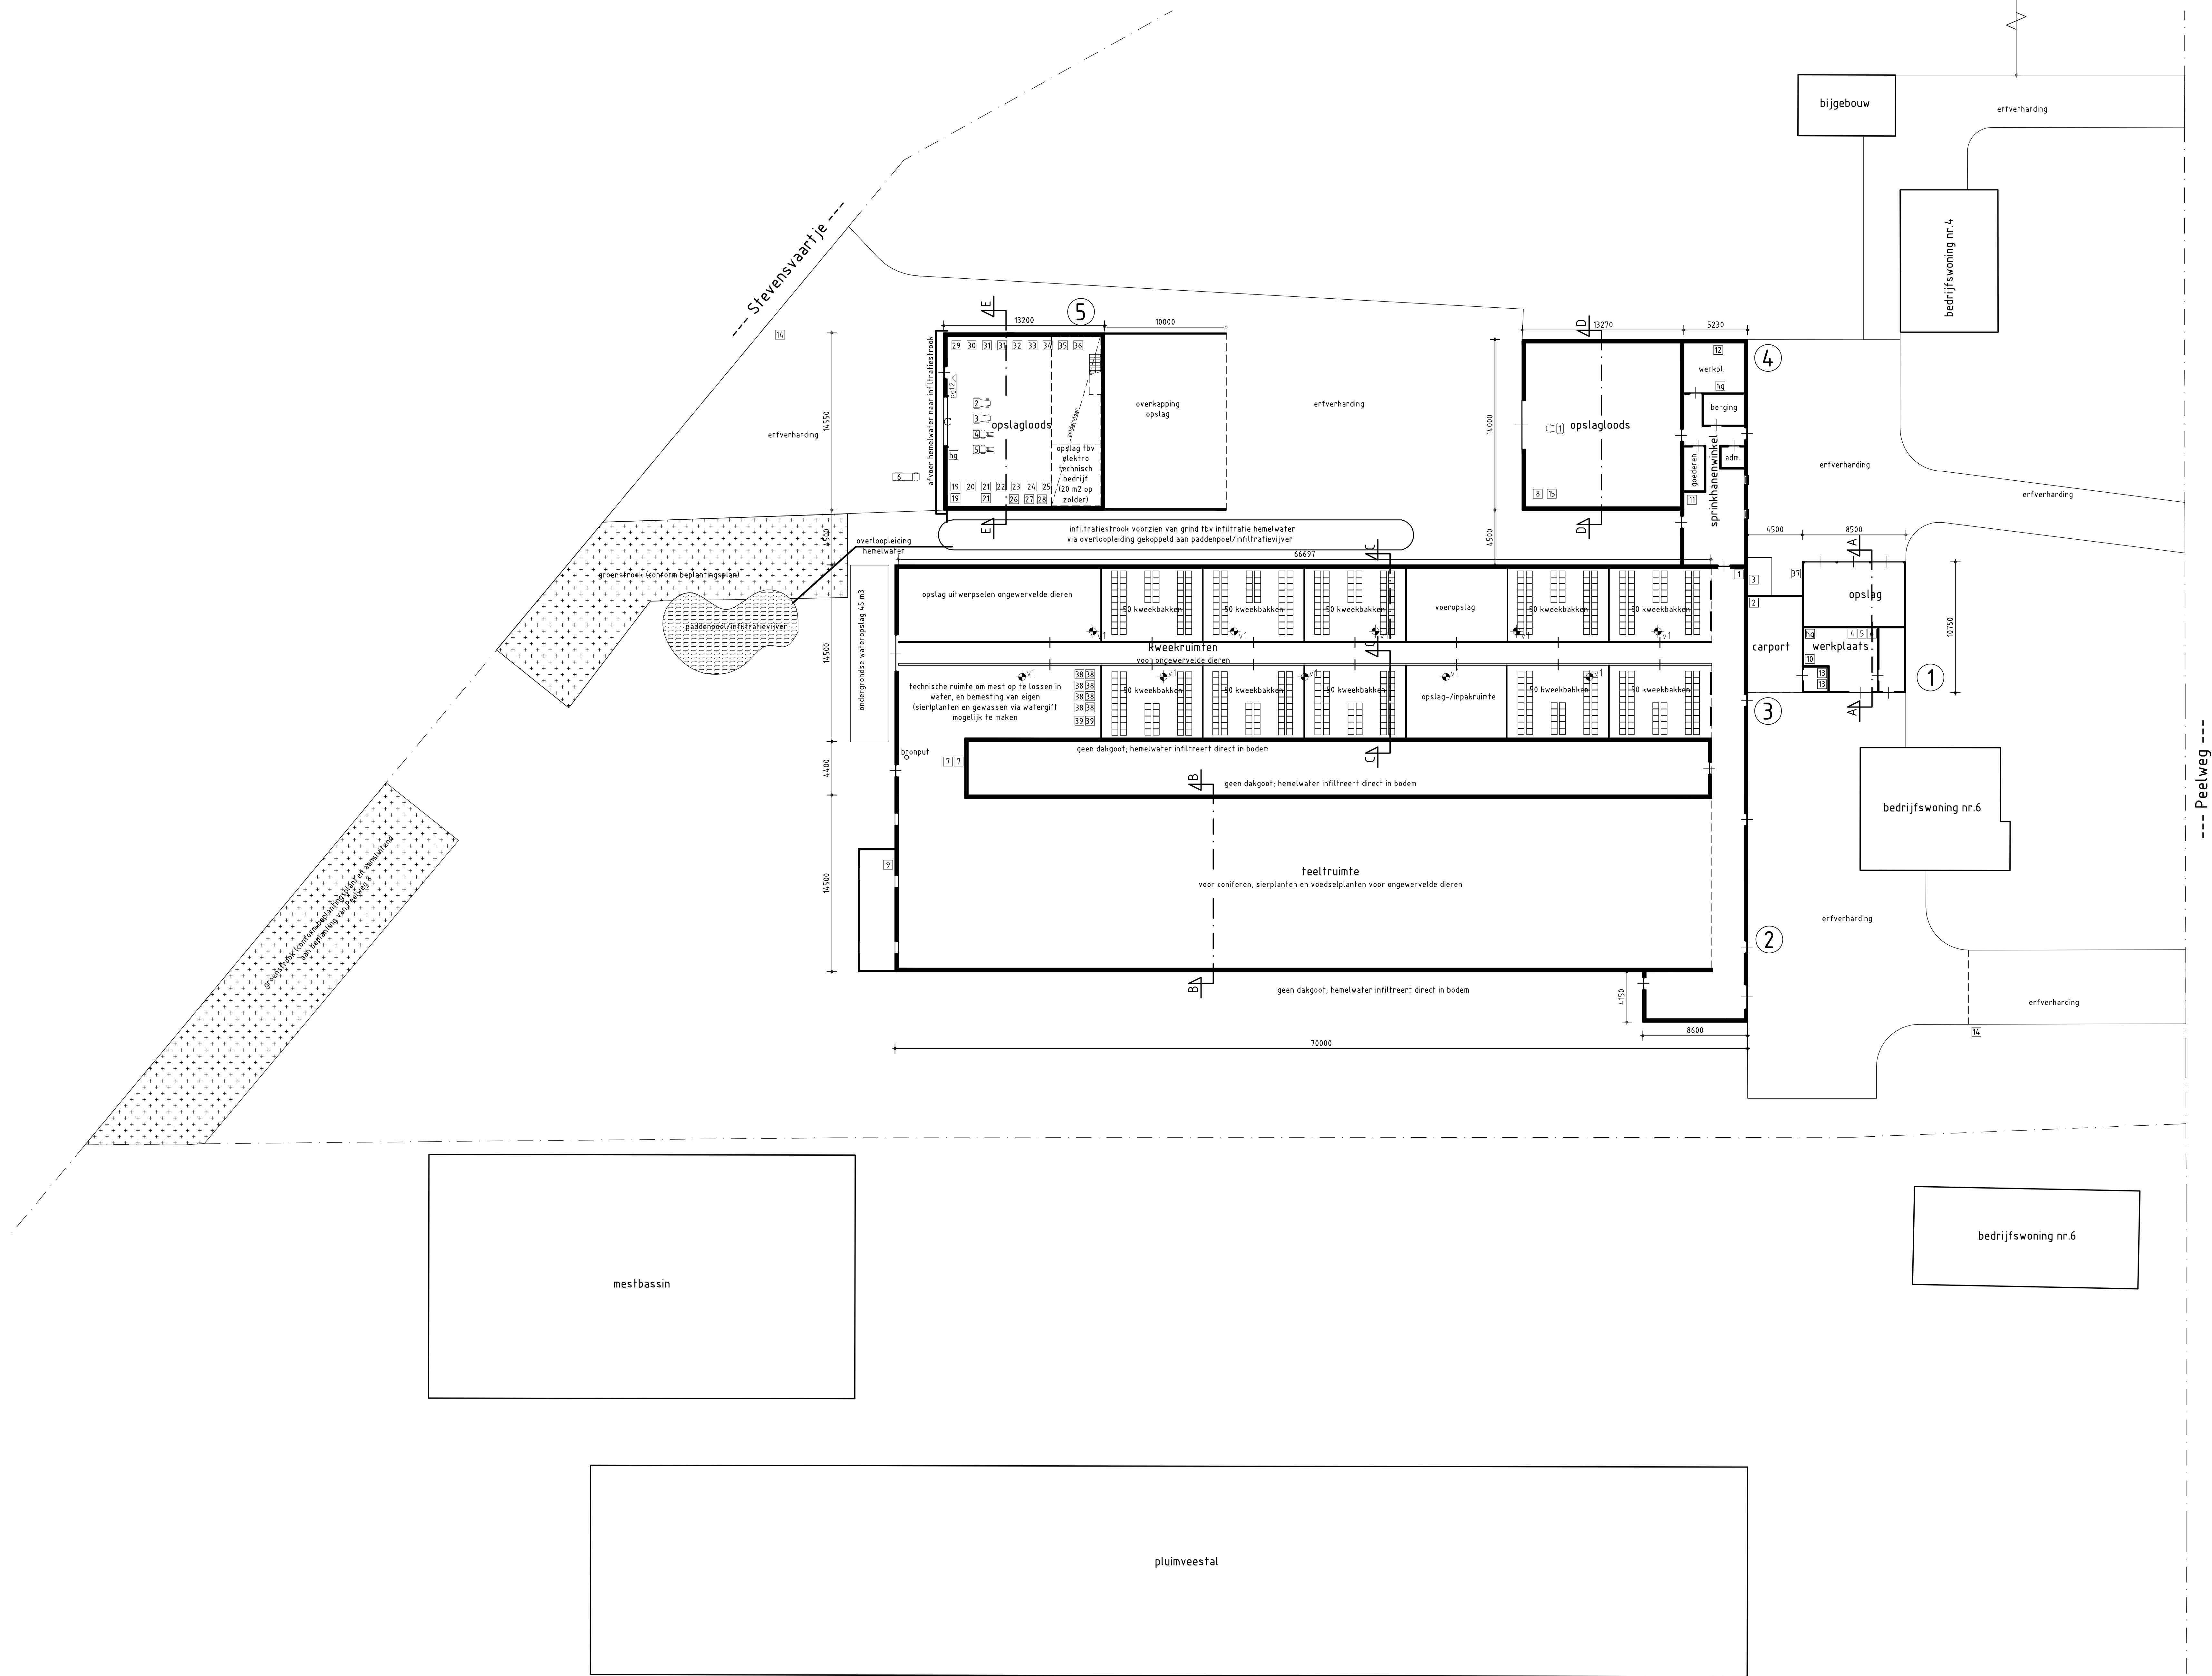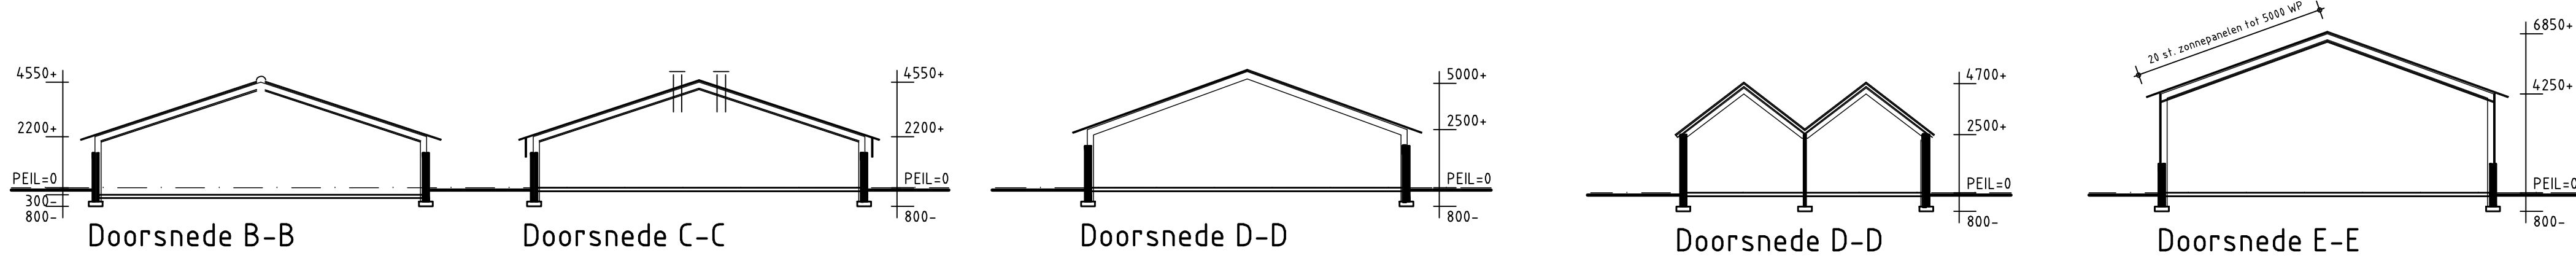

Renvooi materialen				
nummer	benaming	maat	hoeveelheid	andere eenheden
1	handluiser	div.	10	12 kg
2	ventilator (buiten gebruik)	div.	8,35	
3	handgereedschap	2	6,00	
4	verdeelkast	1		
5	nodstroombaggregaat	1	XXX	
6	transformatorhuisje	1		
7	compressor	1	2,20	
8	lasapparaat	1		220 Amp.
9	boorstandaard	1	0,37	
10	waterpomp	2	2,20	
11	zaagtafel	1	2,20	
12	warmtewisselaar (buiten gebruik)	1	8,00	
13	hogedrukreiniger	1	3,30	
14	helheluchtkanalen	1		80.000 kcal.
15	koelaggregaat	1	5,00	
16	C.V. installatie	2	45,00	
17	aandrijving railport	2	0,37	
18	kettingzaag	1	1,90	
19	acculader (biv. heftruck)	2		80 Amp.
20	gezonmaier	1	6,00	
21	hoogwerker	2		195 Amp.
22	tripplaat	1	2,2	
23	tripplaat	1	1,2	
24	knipmachine	1	XX	
25	trilstamper	1	1,47	
26	hogedrukreiniger	1	3,50	
27	bosmaier	1	0,74	
28	kettingzaag	1	0,74	
29	aggregaat	1		3 KvA
30	diesel	1		60 Ltr.
31	aspen	1		60 Ltr.
32	beregeningspomp	1	1,10	
33	boormachine	1	0,37	
34	ijzerzaag	1	0,30	
35	lasapparaat	1		220 Amp.
36	cirkelzaag	1	2,00	
37	compressor	1	2,20	
38	afvalcontainer	1		1100 Ltr.
39	voorraadbak met (meng)pomp tbv oplossen uitwerpselen in water	8	0,5	1500 Ltr.
40	voorraadbak met (meng)pomp tbv oplossen uitwerpselen in water	2	0,5	850 Ltr.
41	landbouwtrekker	1	63	
42	landbouwtrekker	1	37	
43	landbouwtrekker	1	21	
44	heftruck	1		80 Amp.
45	heftruck	1		80 Amp.
46	vrachtwagen	1	98	

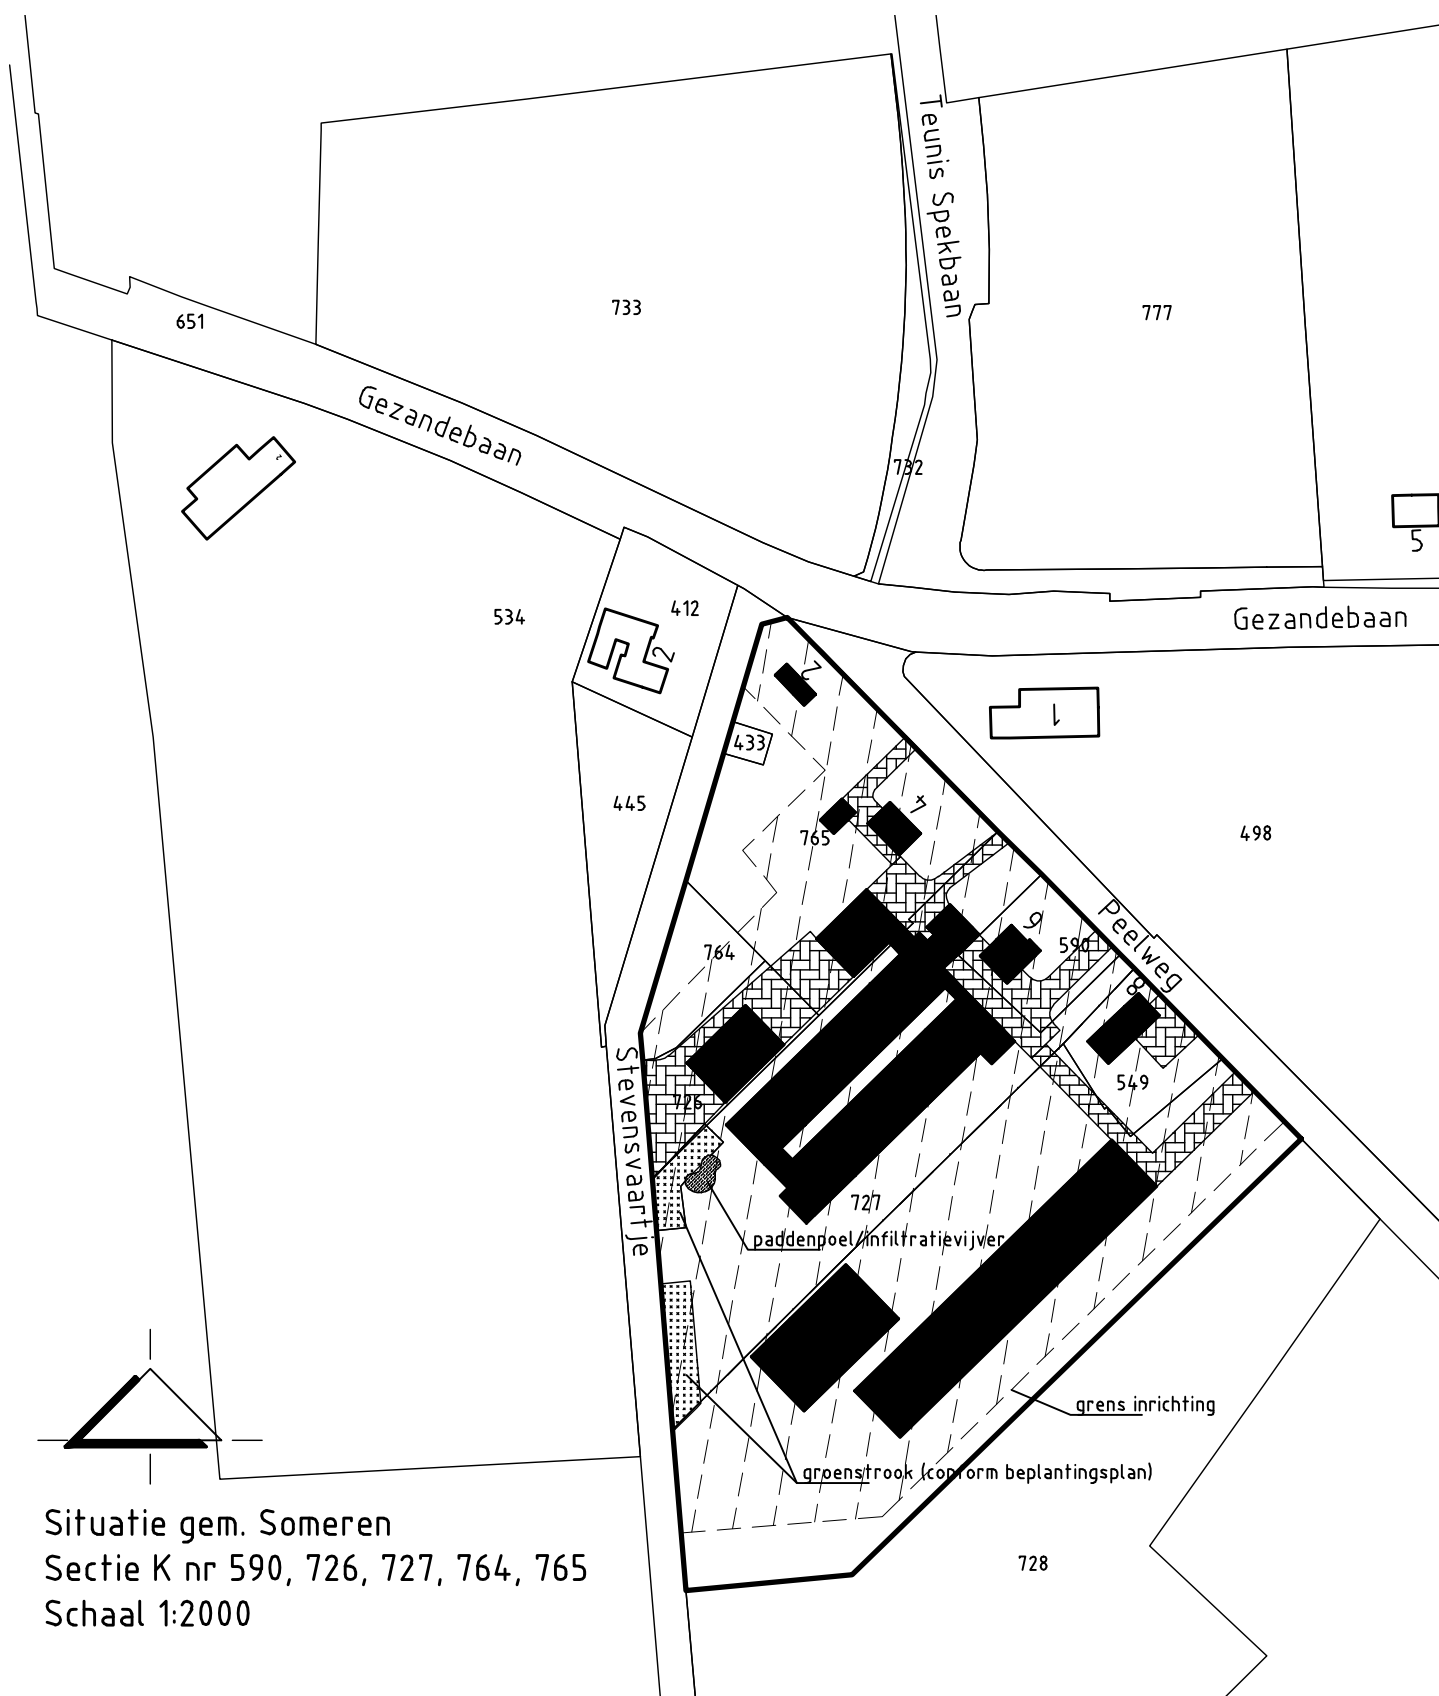

Onderwerp:	Omgevingsvergunning, onderdeel milieu inrichting a.d. Peelweg 2.4.6 en Stevensvaartje ong. te Someren	tek. nr.:	WM.1
Opdrachtgever:	Peelweg 4, 6 en Stevensvaartje ong. 5712 SZ Someren	datum:	21-10-2015
Adviesbureau	Van Gerwen V.O.F.	schaal:	1:200
formaat:	A1	getekend:	JL
projectleider:			