


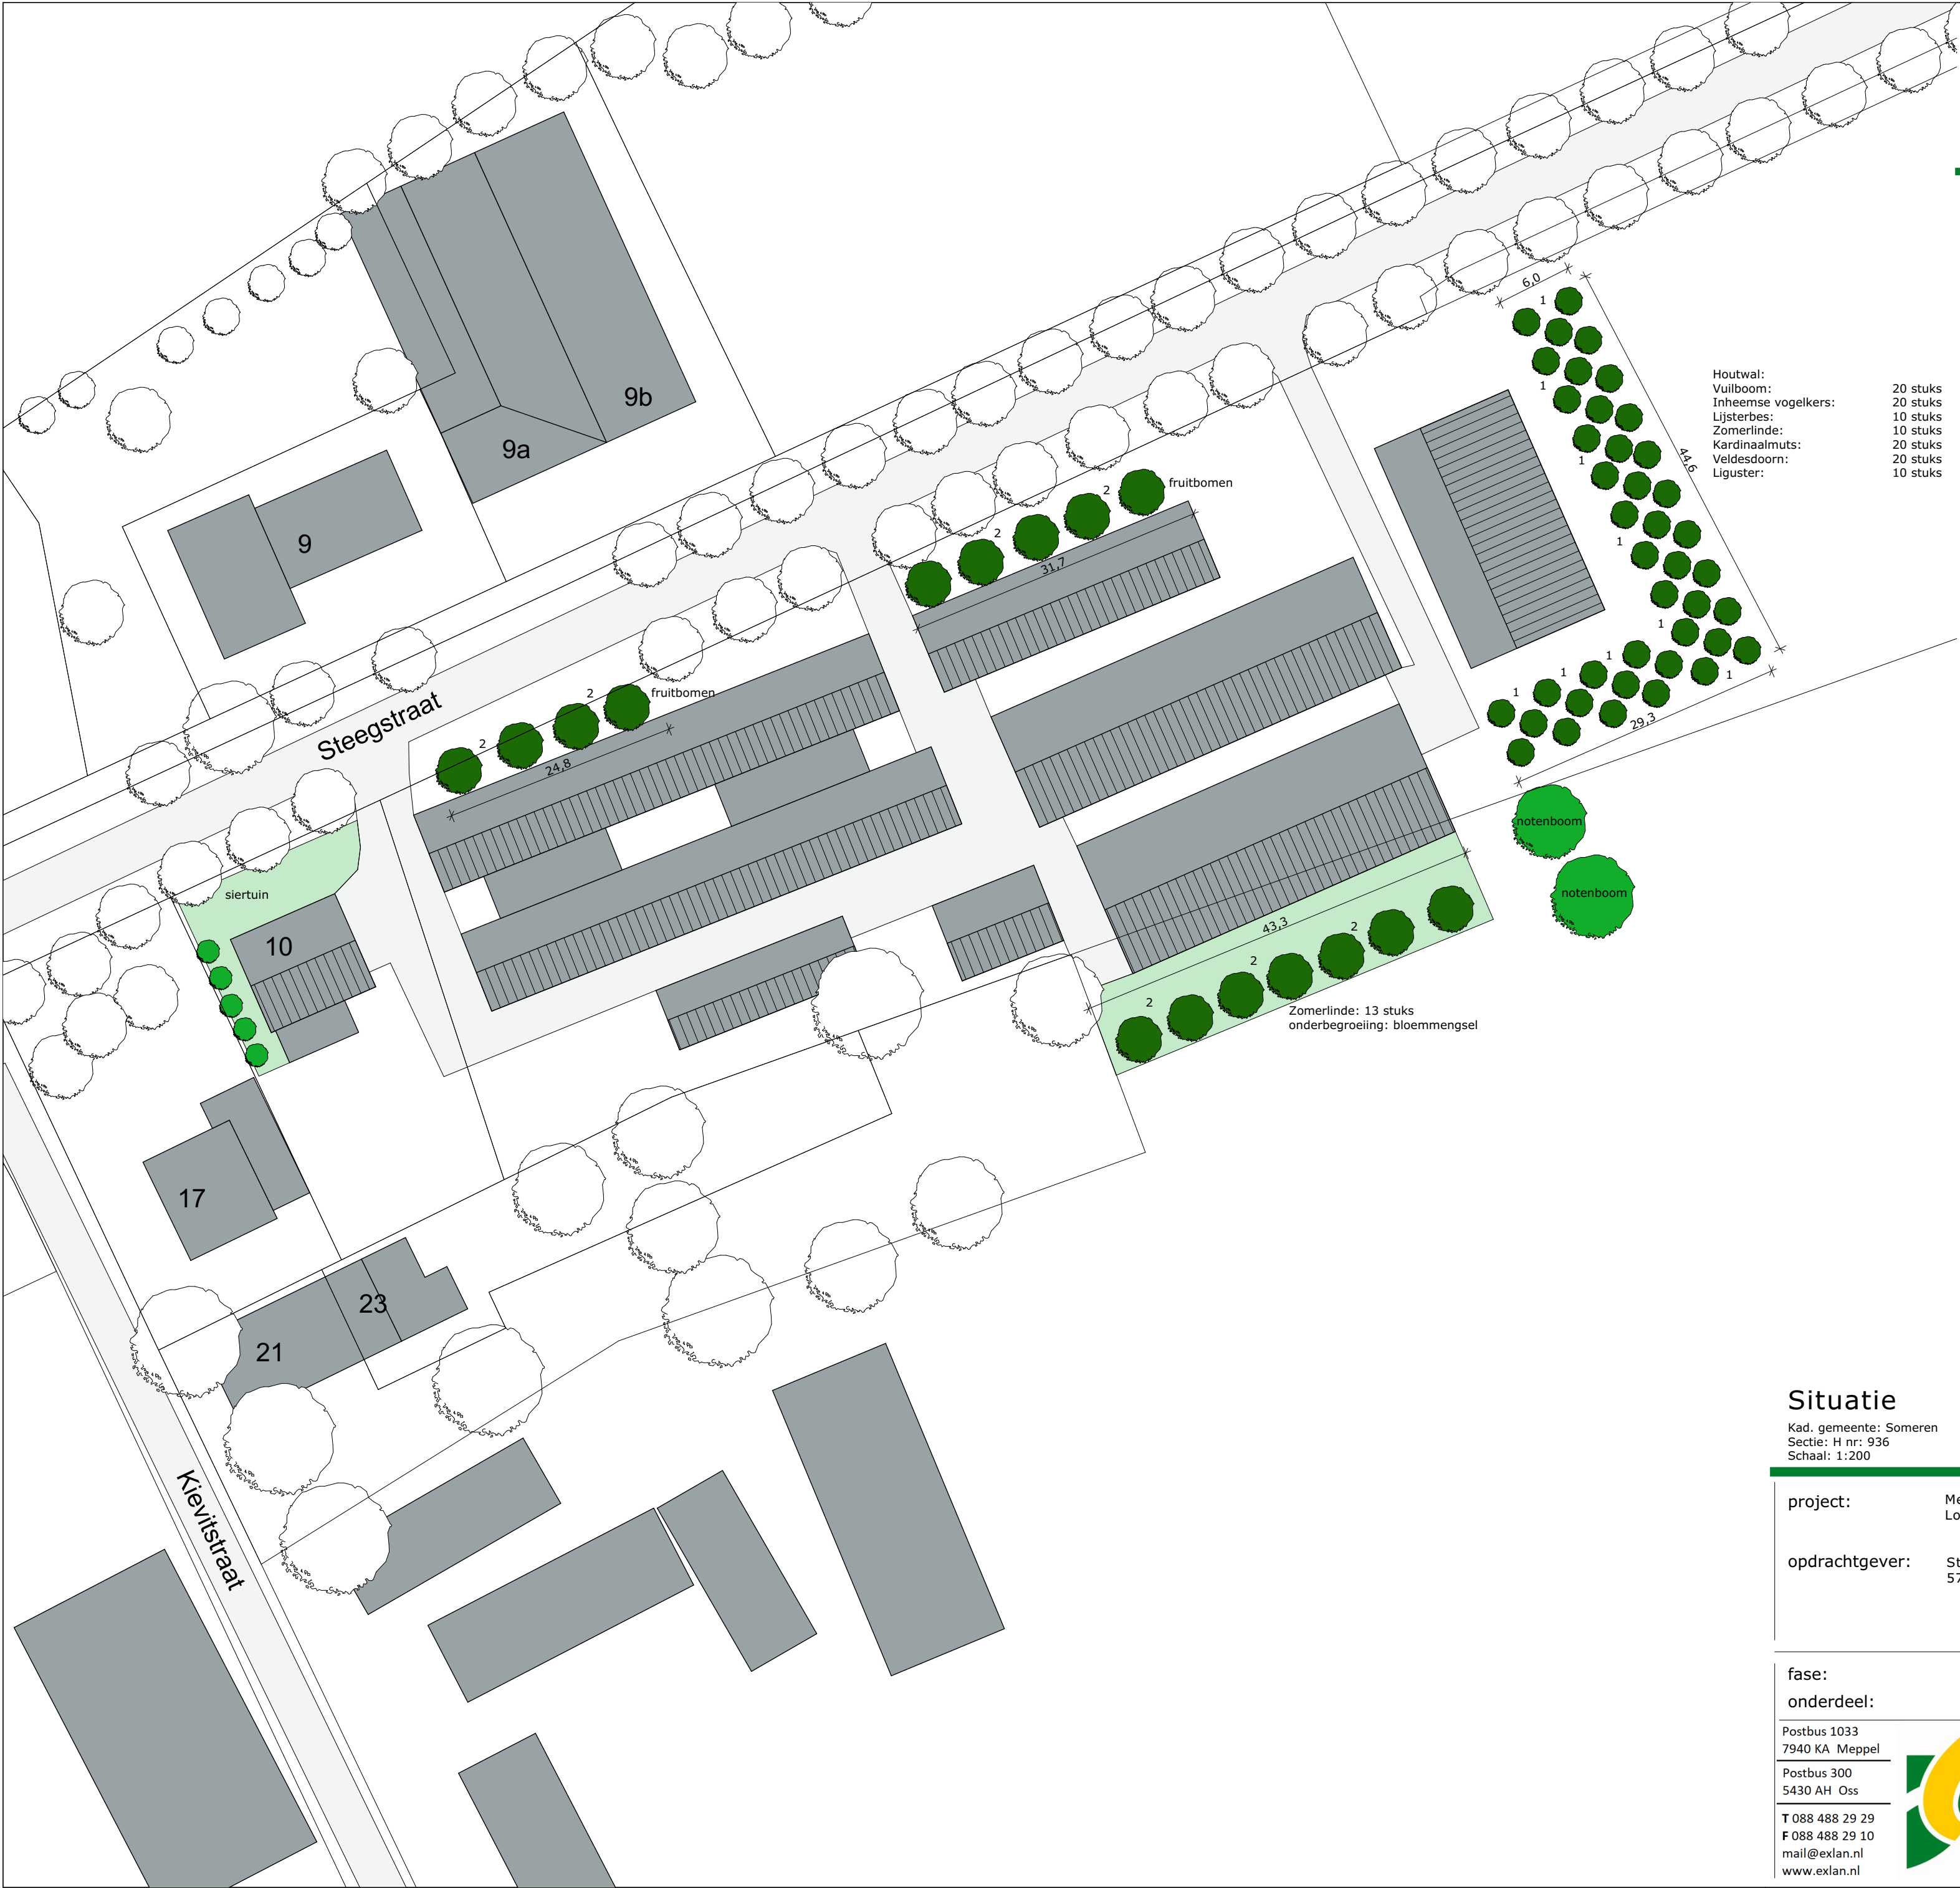

Legenda

- Bestaande gebouwen
- Terreinverharding
- Bestaande beplanting
- Nieuwe beplanting

Houtwal:
Vuilboom: 20 stuks
Inheemse vogelkers: 20 stuks
Lijsterbes: 10 stuks
Zomerlinde: 10 stuks
Kardinaalmut: 20 stuks
Veldesdoorn: 20 stuks
Liguster: 10 stuks

Situatie

Kad. gemeente: Someren
Sectie: H nr: 936
Schaal: 1:200

project: Melding activiteitenbesluit
Locatie: Steegstraat 10, te Someren

opdrachtgever: Steegstraat 10
5712 AL Someren

datum: 07-12-2020

A: B:

C: D:

E: F:

status:

fase:
onderdeel: Beplantingsplan

Postbus 1033
7940 KA Meppel

Postbus 300
5430 AH Oss

T 088 488 29 29
F 088 488 29 10
mail@exlan.nl
www.exlan.nl



schaal: 1:500

formaat: A2

projectnr.: EX.18.1716

tekeningnr.: S-01

Beplantings plan J.Maas

Steegstraat 10

5712AL Someren

Vak	Beheergroep/type	Afmeting	Plantverband	Soort	Plantmaat/kwaliteit	Hoeveelheid /stuks
1	houtwal/singel	breedte 6 meter lengte 55 meter	driehoeksverband 1,50 m x1,50 3 rijen	Vuilboom (Rhamnus Fragula)	60-80 cm wortelgoed	20
1	houtwal/singel	breedte 6 meter lengte 55 meter	driehoeksverband 1,50 m x1,50m 3 rijen	Inheemse vogelkers (Prunus padus)	60-80cm wortelgoed	20
1	houtwal/singel	breedte 6 meter lengte 55 meter	driehoeksverband 1,50 m x1,50m 3 rijen	Ijsterbes (Sorbus aucuparia)	6-8 cm	10
1	lindebomen	breedte 6 meter lengte 55 meter	driehoeksverband 1,50 m x1,50m 3 rijen	Zomerlinde (Tilia cordata)	10-12 cm	10
1	houtwal/singel	breedte 6 meter lengte 55 meter	driehoeksverband 1,50 m x1,50m 3 rijen	Kardinaalmuts (Euonymus europaeus)	60-80cm wortelgoed	20
1	houtwal/singel	breedte 6 meter lengte 55 meter	driehoeksverband 1,50 m x1,50m 3 rijen	veldsesdoorn (Aces campestre)	60-80cm wortelgoed	20
1	houtwal/singel	breedte 6 meter lengte 55 meter	driehoeksverband 1,50 m x1,50m rijen	Liguster ,wilde Ligustrum x vulgura	60-80cm wortelgoed	10
2	Linde bomen	circa 100 meter	afstand minimaal 8m	Zomerlinde (Tilia cordata)	10-12 cm	13