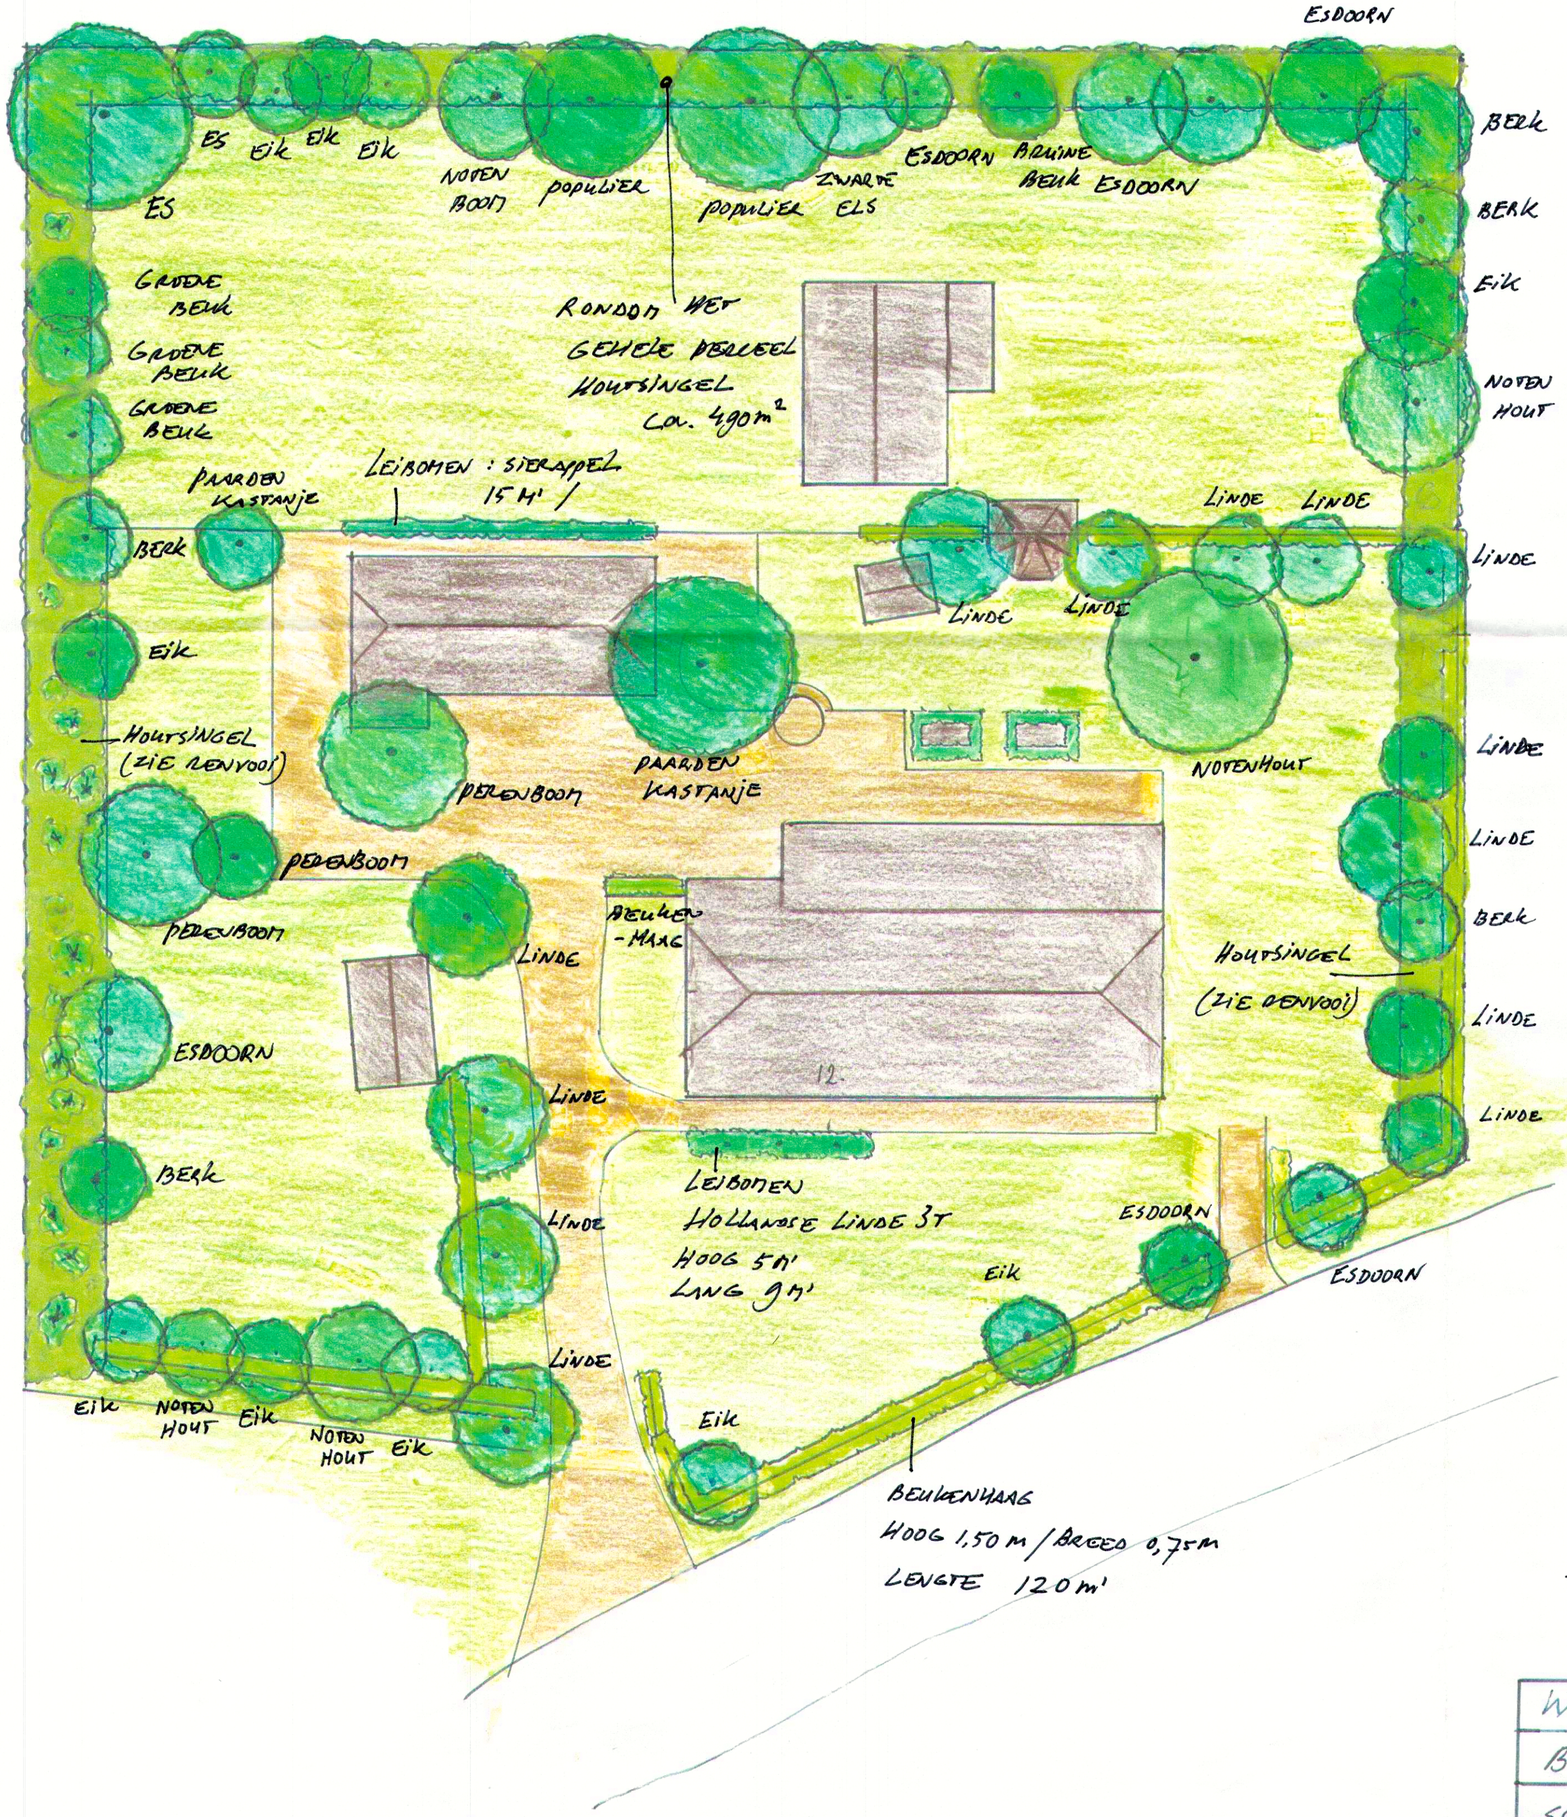

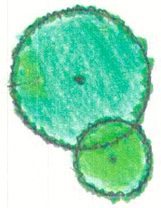

LOOFBOMEN — 56 STUKS

- ESDOORN
- GEWONE ES
- KLEINBLADIGE LINDE
- ZILVERLINDE
- ZOMEREIK
- WINTEREIK
- BRUINE BEUK
- GEWONE BEUK
- NOTENHOUT
- ZWARTE ELS
- POPULIER

LEIBOMEN — 7 STUKS / 22 M'

- HOLLANDSE LINDE
- SIERAPEL

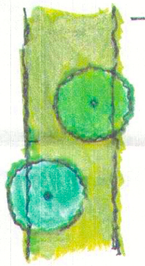

HOUTSINGEL / STRUWEEL — 490m²

- BRUINE BEUK
- GEWONE BEUK
- ESDOORN
- GELDERSE ROOS
- HAZELAAR
- HONDSROOS
- KARDINAALSMUTS
- KORNOELJE
- KRENTENHOUT
- VELDESDOORN
- AALBES
- ACACIA
- LIJSTERBES
- VOGELKERS
- SLEEDOORN
- LIGUSTER
- MEIDOORN

BEUKENHAAG — 120 m²

GRAS / WEIDE

BESTRATING

BEBOUWING

HET PERCEEL IS AANGEPLANT VOLGENS HET KAMPENLANDSCHAP

WOONHUIS AAN DE VERHAGENSTRAAT 12 LIEROP	
BEPLANTINGSPLAN, AANVULLING I	13 - 12 - 2022
SCHAAL	1 : 200
GETEKEND	MV