

Landschappelijke inpassing

Planlocatie Hollestraat

ongenummerd te Someren

Kampenlandschap

Huidige situatie

De planlocatie aan de Hollestraat is gelegen in het kampenlandschap van Someren.

Een kampenlandschap is van oorsprong een kleinschalig en besloten landschap. De planlocatie aan de Hollestraat is thans in gebruik conform de agarische bestemming.

Het gedeelte van de planlocatie kent in het huidig gebruik geen hoge landschappelijke

waarde. Het huidige plangebied is in gebruik als grasland en de planlocatie

is aan de westkant door een bomenrij begrensd.

Navolgend figuur betreft een schets van de landschappelijke inpassing van de

beoogde Ruimte voor Ruimte-woning aan de Hollestraat. De overige erfinpassing dient

op de bouwkavels zelf te gebeuren met in achtnaam van de in deze paragraaf genoemde

uitgangspunten.

Beoogde landschappelijke inpassing

De nieuw op te richten woning moeten worden ingepast in het landschap. De voorkeur

gaat uit naar het planten van groene erfafscheidingen in de vorm van (lage of middelhoge)

hagen of bosschages. De erfafscheidingen tussen de kavels mogen ook bestaan uit

begroeide hekwerken.

De voortuin dient het karakter te hebben van een traditionele boerentuin (waarin geen

beplanting voorkomt van bijvoorbeeld coniferen, laurierkersen of andere exotische planten-

soorten). Een grote boom of een groep van dr

percelen, op veilige afstand van de woningen.

De lage haag aan de voorzijde van het perceel gaan in de achtertuin over naar een vrij

groeierende haag, heg, houtwal of boomsingel. Hiervoor kunnen bijvoorbeeld eiken, berken,

beuken, zoete kersenbomen en struiken zoals (knot)wilgen, elzen of eiken gebruik worden.

Navolgende figuur geeft voorbeelden van erfbeplantingen die passend zijn voor de wonin-

gen op de planlocatie aan de Hollestraat .

Navolgende figuur betreft een schets van de landschappelijke inpassing van de beoogde

Ruimte voor Ruimte-woning aan de Hollestraat. Tevens wordt de planlocatie aan de

voor- en westelijke zijde ingepast. De overige erfinpassing dient op de bouwkavels zelf te


gebeuren met in achtnahme van de in deze paragraaf genoemde uitgangspunten.

1. Boomgroep; 2x Zilver Populier, *Populus Alba*, om het landschap een kleinschaliger karakter te geven.
2. Solitaire boom, 2x Zomer Eik, *quercus robur*, Een solitaire boom op een hoekpunt (op veilige afstand van de woning) als markering van het erf;
3. Kruidenrijke akker- en weideranden (bijen en vlinders), ca 300m², samenstelling: bladrammenas, boekweit, borrag, dolle, gele mosterd, goudsbloem, koerebloem, koriander, kaasjeskruid, facelia, zwarte komijn, hopklaver en luzerne. De rand wordt aantrekkelijker qua landschapsbeeld, maar ook qua biodiversiteit.
4. Haag, Beuk (*Fagus sylvatica*), lengte ca 42m¹, een deel van het voorerf wordt omzoomd met een lage haag)
5. Struweelhaag, Rode kornoelje en sleedoorn, lengte ca 80m¹, een deel van het achtererf wordt omzoomd met een rijige element (1m¹) en een deel met een twee rijig element (3m¹).

Plangebied

Bouwvolumes (woning en garage)

Vak	Beheergroep / type	Afmeting	Plantverband	Soort	Plantmaat / kwaliteit	Hoeveelheid/stuks
1	Boomgroep (2stuks)		Afstand minimaal 6 meter	Zilver Populier, Populus Alba	Bomen: 14-16 met draadkluit	2 stuks
2	Solitaire boom		Afstand minimaal 8 meter t.o.v. overige aanplant	Zomer Eik, quercus robur	Bomen: 18-20 met draadkluit	2 stuks
3	Kruidenrijke akker- en weideranden	300m2		bladrammenas, boekweit, borrage, dolle, gele mosterd, goudsbloem, koerenbloem, koriander, kaasjeskruid, facelia, zwarte komijn, hopklaver en luzerne.		
4	Knip en scheerhaag	Breedte: 0,5 meter Hoogte: 1,2 meter Lengte: 75 meter	enkele rij 4 stuks per m1	Beuk (Fagus sylvatica)	60-80 Wortelgoed	300 stuks
5	Struweelhaag	Breedte: 3 meter Lengte: 50 meter	twee rijen 4 stuks per m1	Rode kornoelje cornus sanguinea sleedoorn prunus spinosa	60-80 Wortelgoed	200 stuks

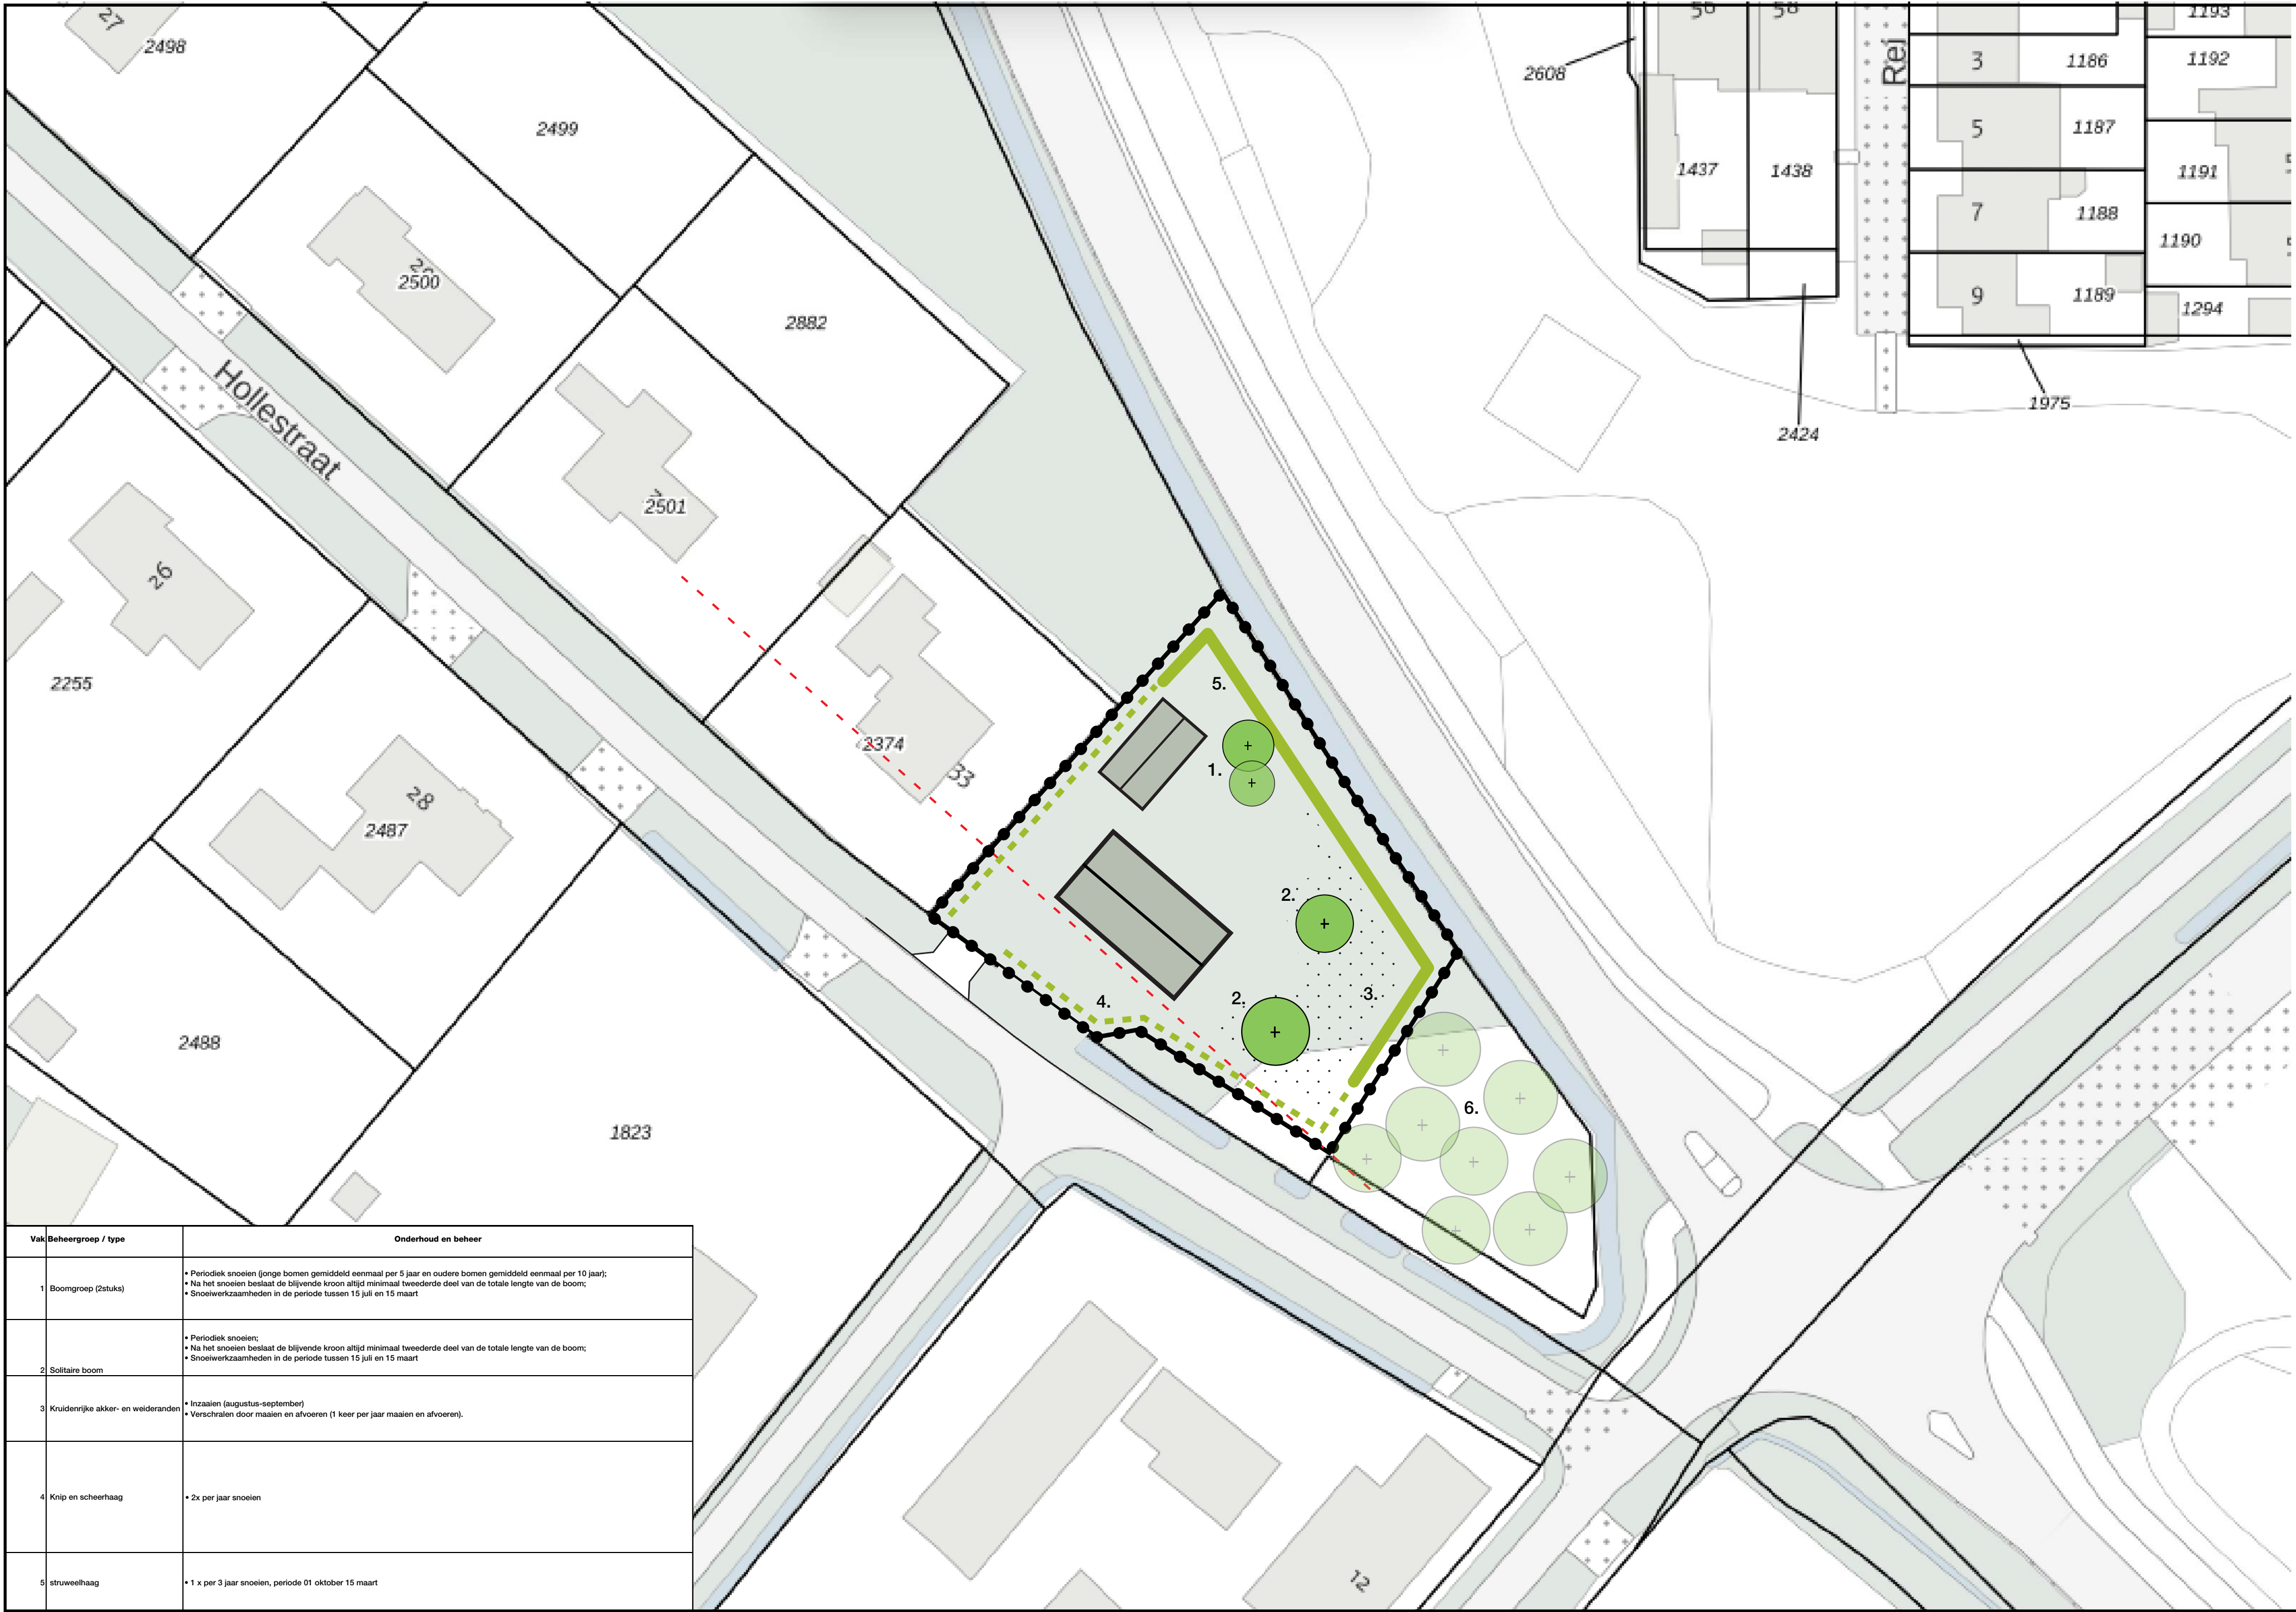

1. **Boomgroepen**, om het landschap een kleinschaliger karakter te geven.
2. **Solitaire bomen**, Een solitaire boom op een hoekpunt (veilige afstand van woning), markering van het erf;
3. **Kruidenrijke akker- en weideranden**, aantrekkelijker qua landschapsbeeld, en qua biodiversiteit.
4. **Haag**, een deel van het voorerf wordt omzoomd met een lage haag
5. **Struweelhaag**, achtererf (achterzijde), 3m1

6. Houtsingel (bestaand), op de erfgrans of perceelgrans aan één zijden afbakenen met een houtsingel