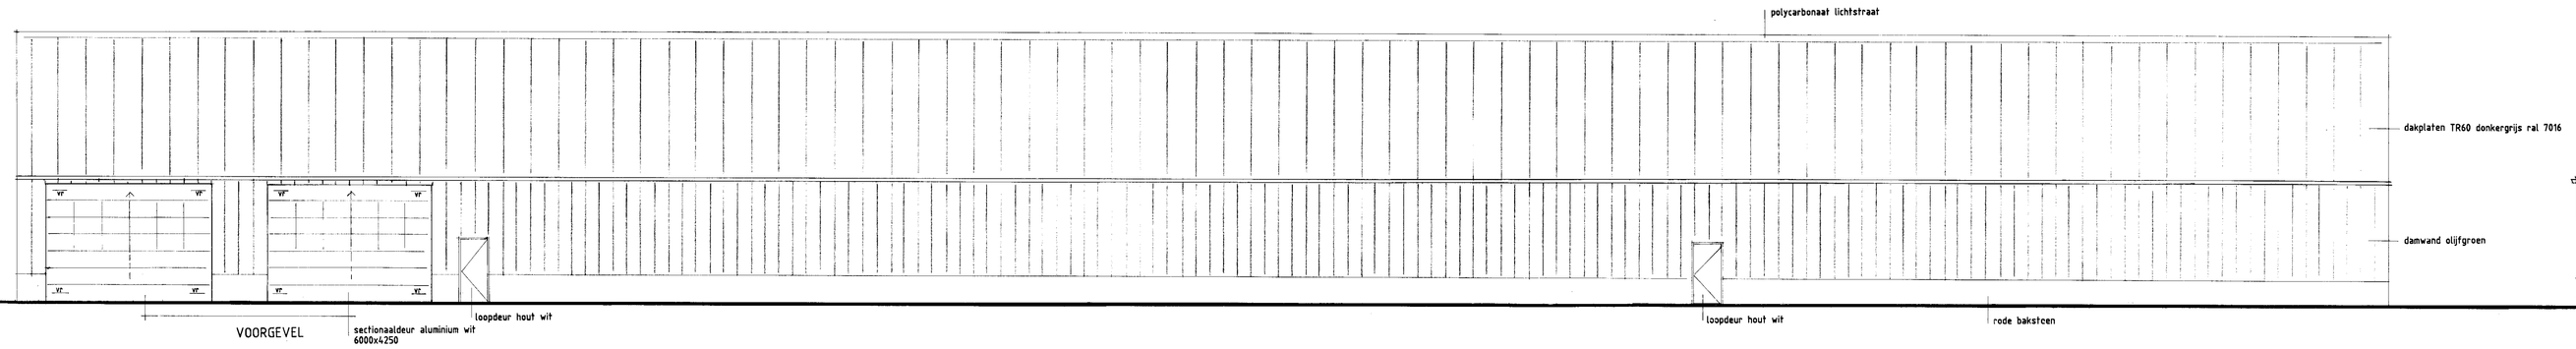

VOORGEVEL

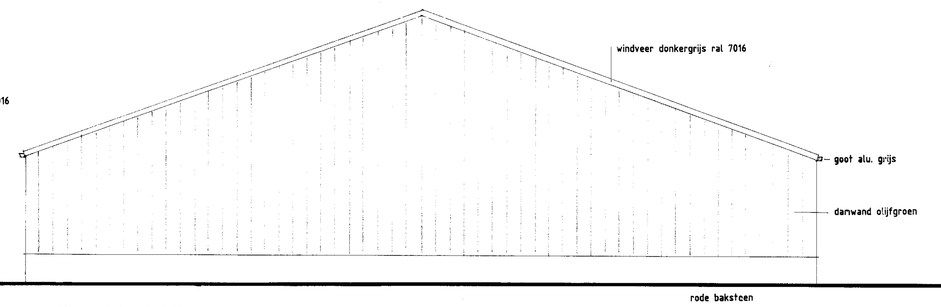

LINKER- EN RECHTERZIJGEVEL

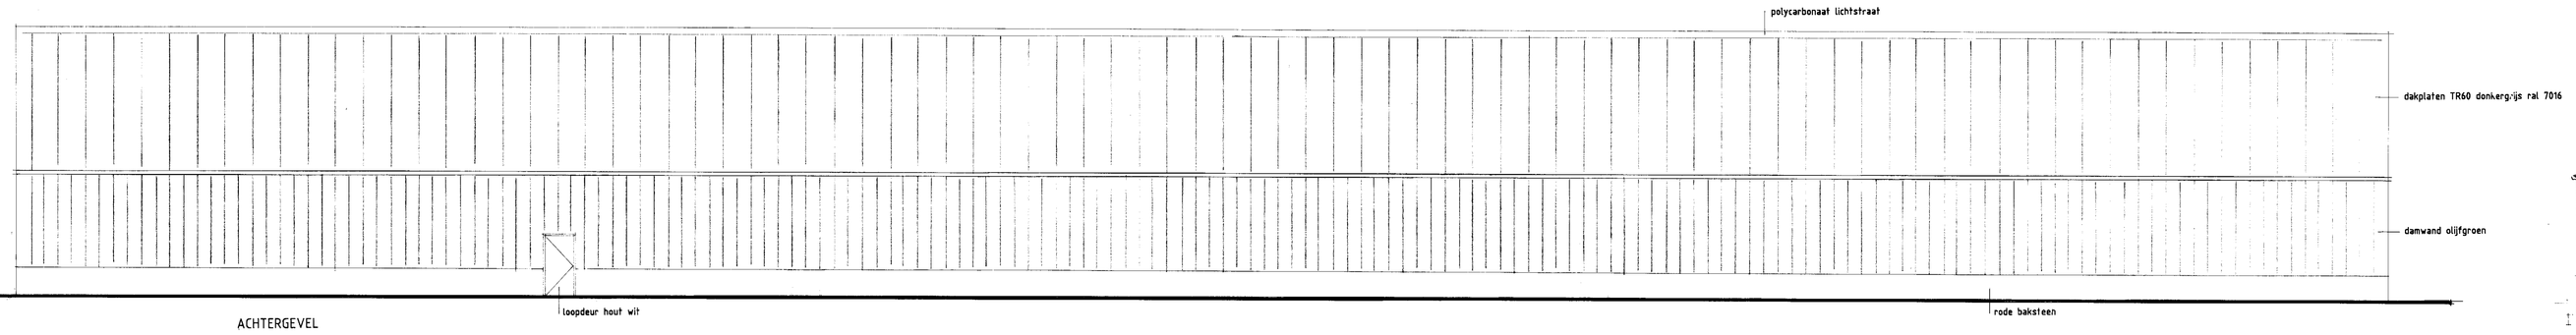

ACHTERGEVEL

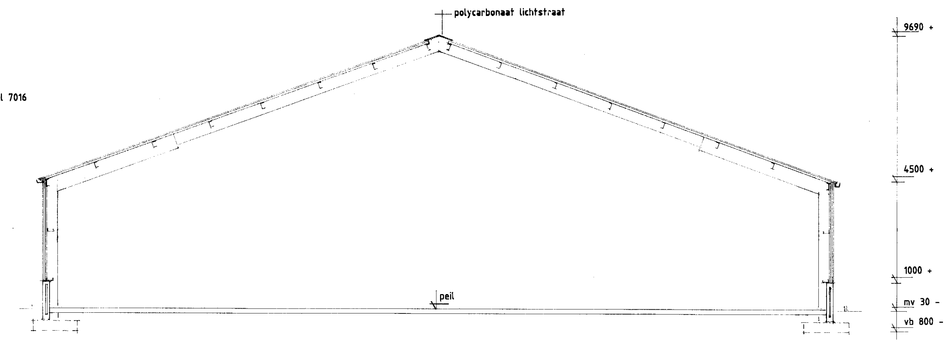

DOORSNEDE A - A

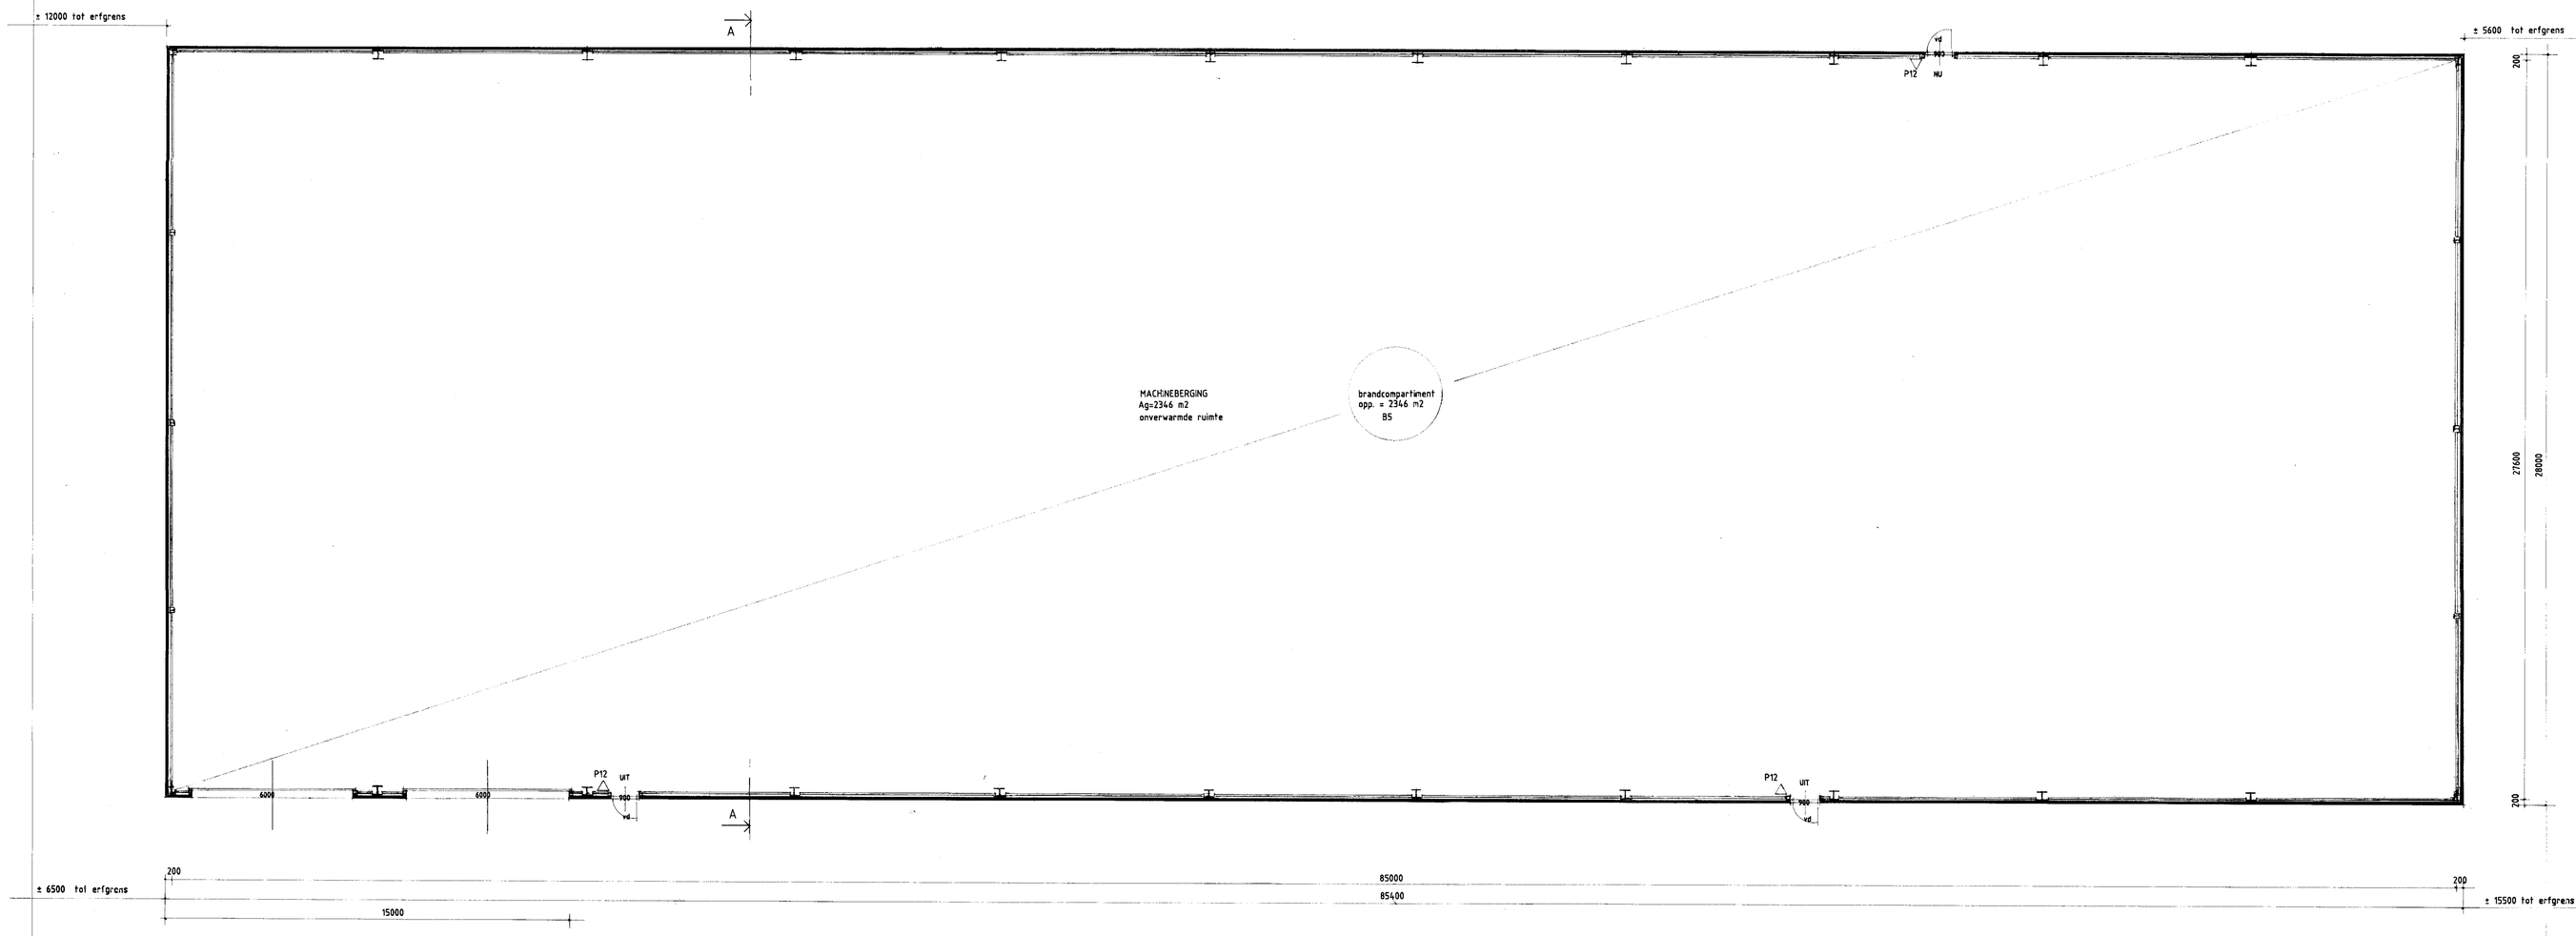

PLATTE GROND LICHTE INDUSTRIEFUNCTIE
BRUTO VLOEROPPERVLAK 2391,20 M2
BRUTO INHOUD 17205 M3

P12 poedarblusser brandklasse ABC, inhoud 12 kg.
UIT pictogram noodutgang
NU pictogram noodutgang
vd vluchtdeur met knopcilinder

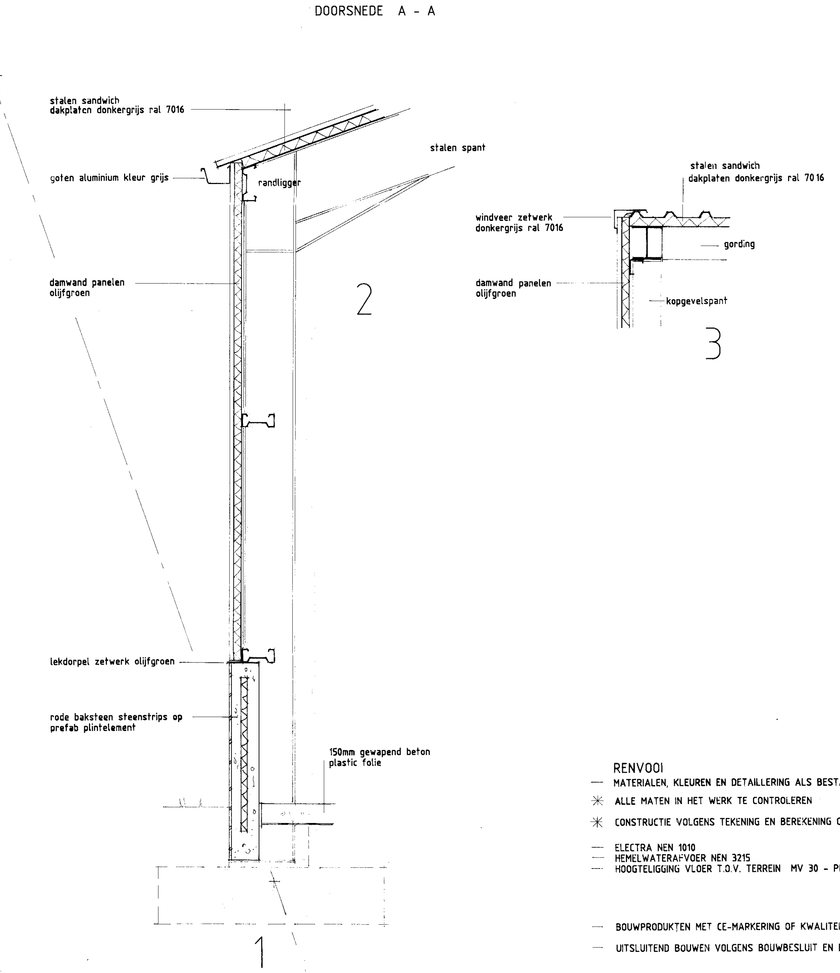

RENVOOI
- MATERIALEN, KLEUREN EN DETAILLERING ALS BESTAANDE BEBOUWING
- ALLE MATEN IN HET WERK TE CONTROLEREN
- CONSTRUCTIE VOLGENS TEKENING EN BEREKENING CONSTRUCTEUR

- ELECTRA NEN 1010
- HEMEL:WATERAFVOER NEN 3215
- HOOGTELIGGING VLOER T.O.V. TERREIN MV 30 - PEIL

- BOUWPRODUKTEN MET CE-MARKERING OF KWALITEITSVERKLARING TOEPASSEN
- UITSLUITEND BOUWEN VOLGENS BOUWBESLUIT EN BETREFFENDE NEN-NORMEN

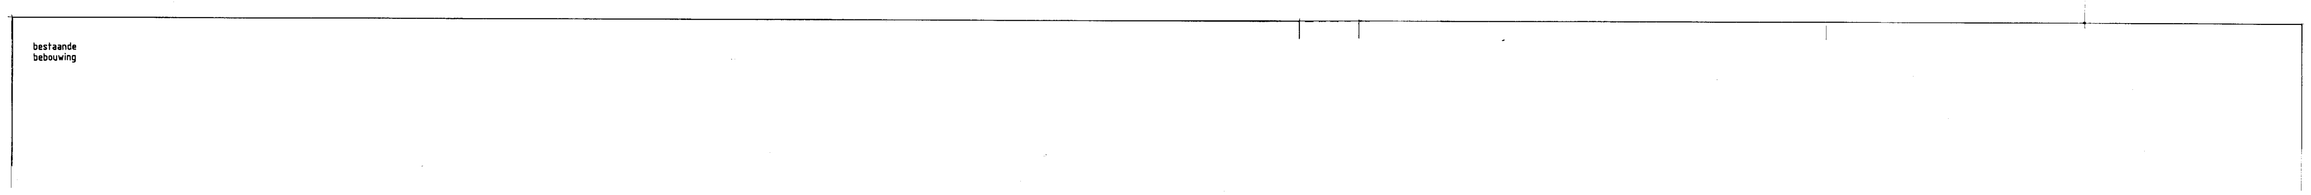

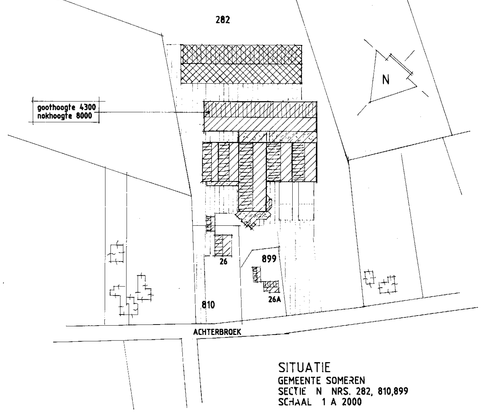

SITUATIE
GEMEENTE SOMEREN
SECTIE N NRS. 282, 810,899
SCHAAL 1 A 2000

project	MACHINEBERGING
opdrachtgever	VAN DEN EINDEN AGRO BV ACHTERBROEK 26 5715 BM LIEROP T. 0492 339999
onderdeel	BOUWVERGUNNINGSTEKENING
gewijzigd	
getekend	TV
schaal	1 100 1 20
datum	02 09 2014
formaat	1340 900
blad	01 / 01
werk	1404
maten in millimeters	

ADV
bouwkundig
ingenieursburo
LAAN TEN BOOMEN 42
5715 AB LIEROP
T. 0492 331877