




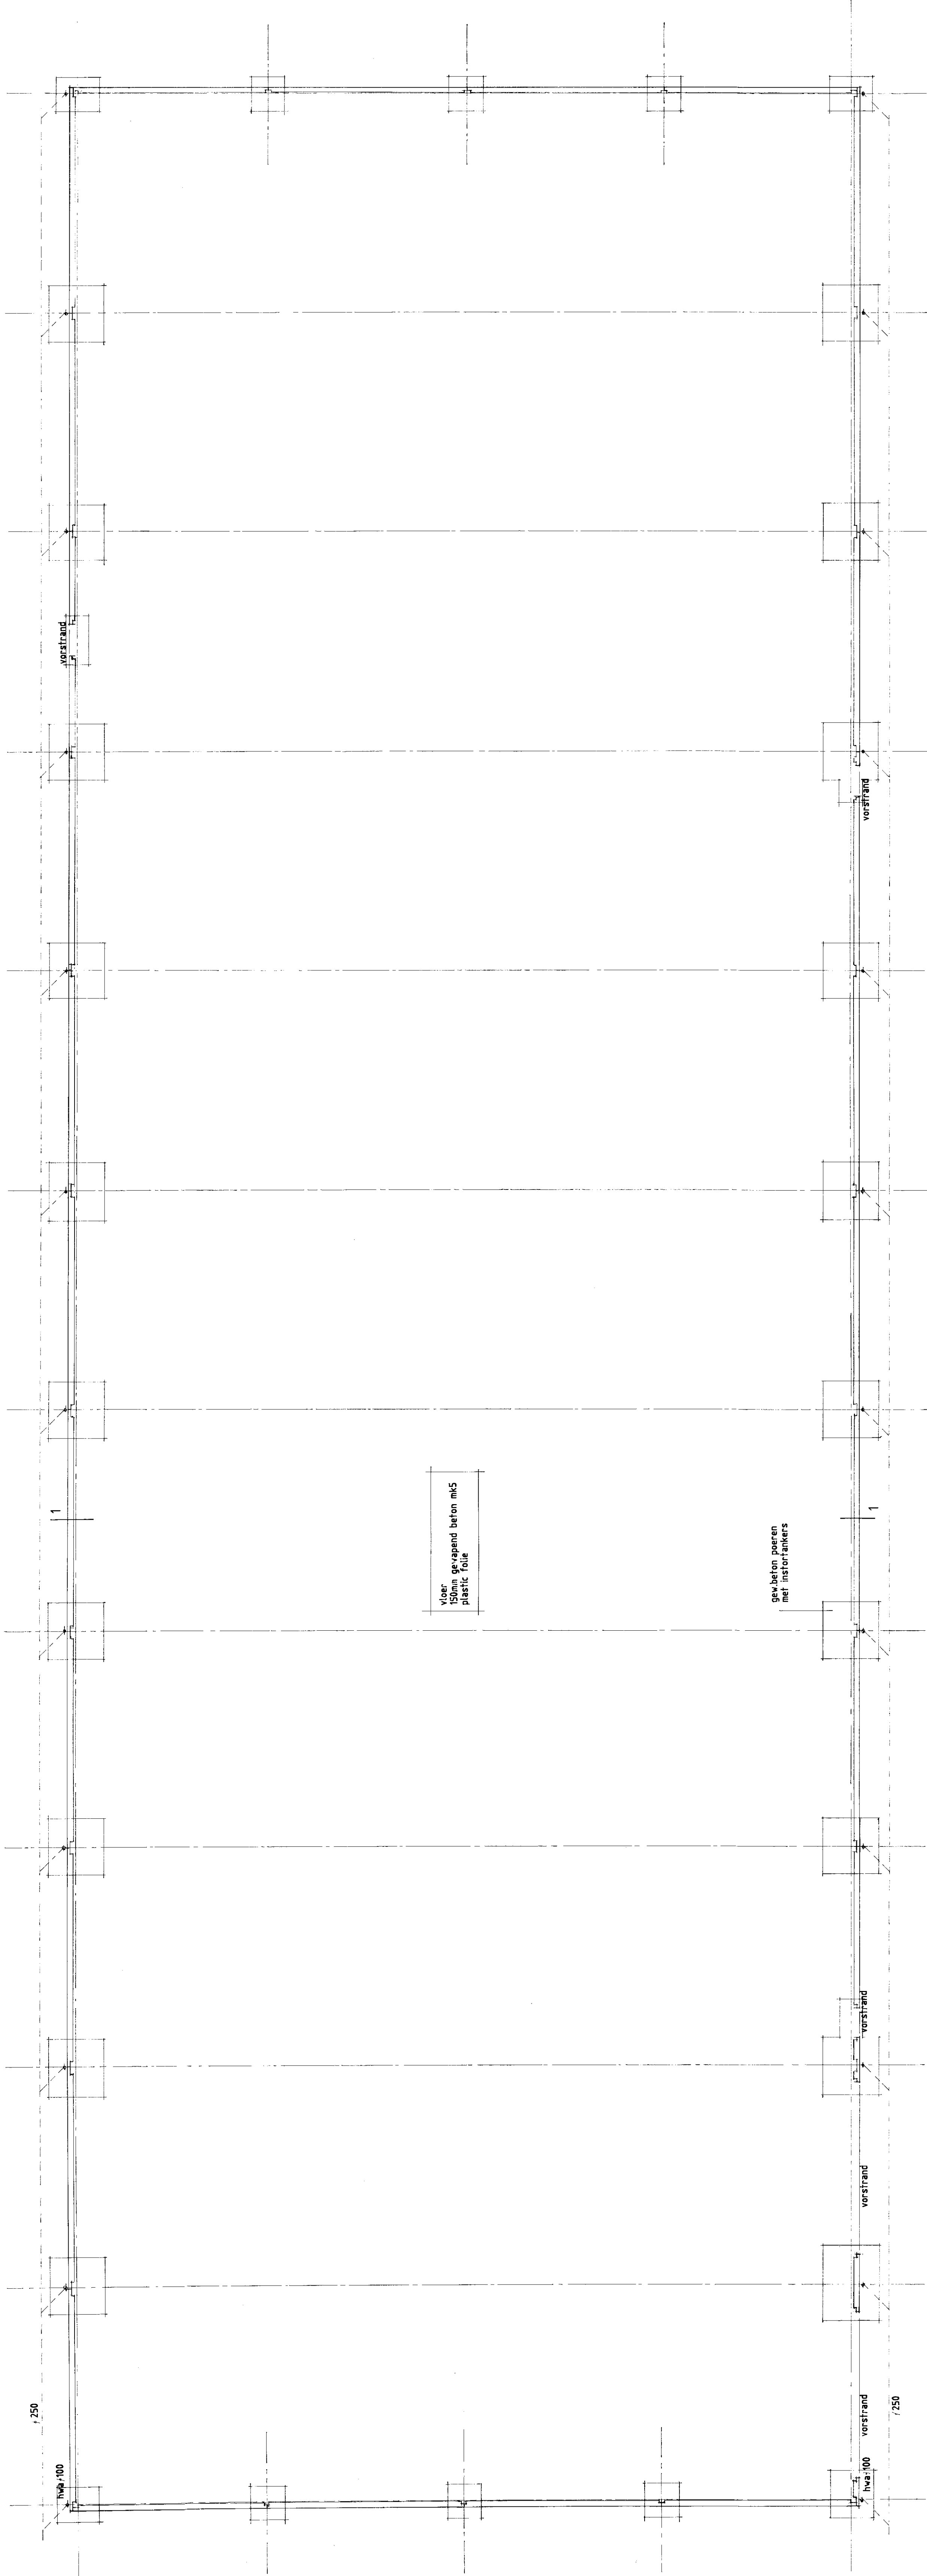

FLUNDERING GEWAPEND BETON  
VLOER  
RIOLERING

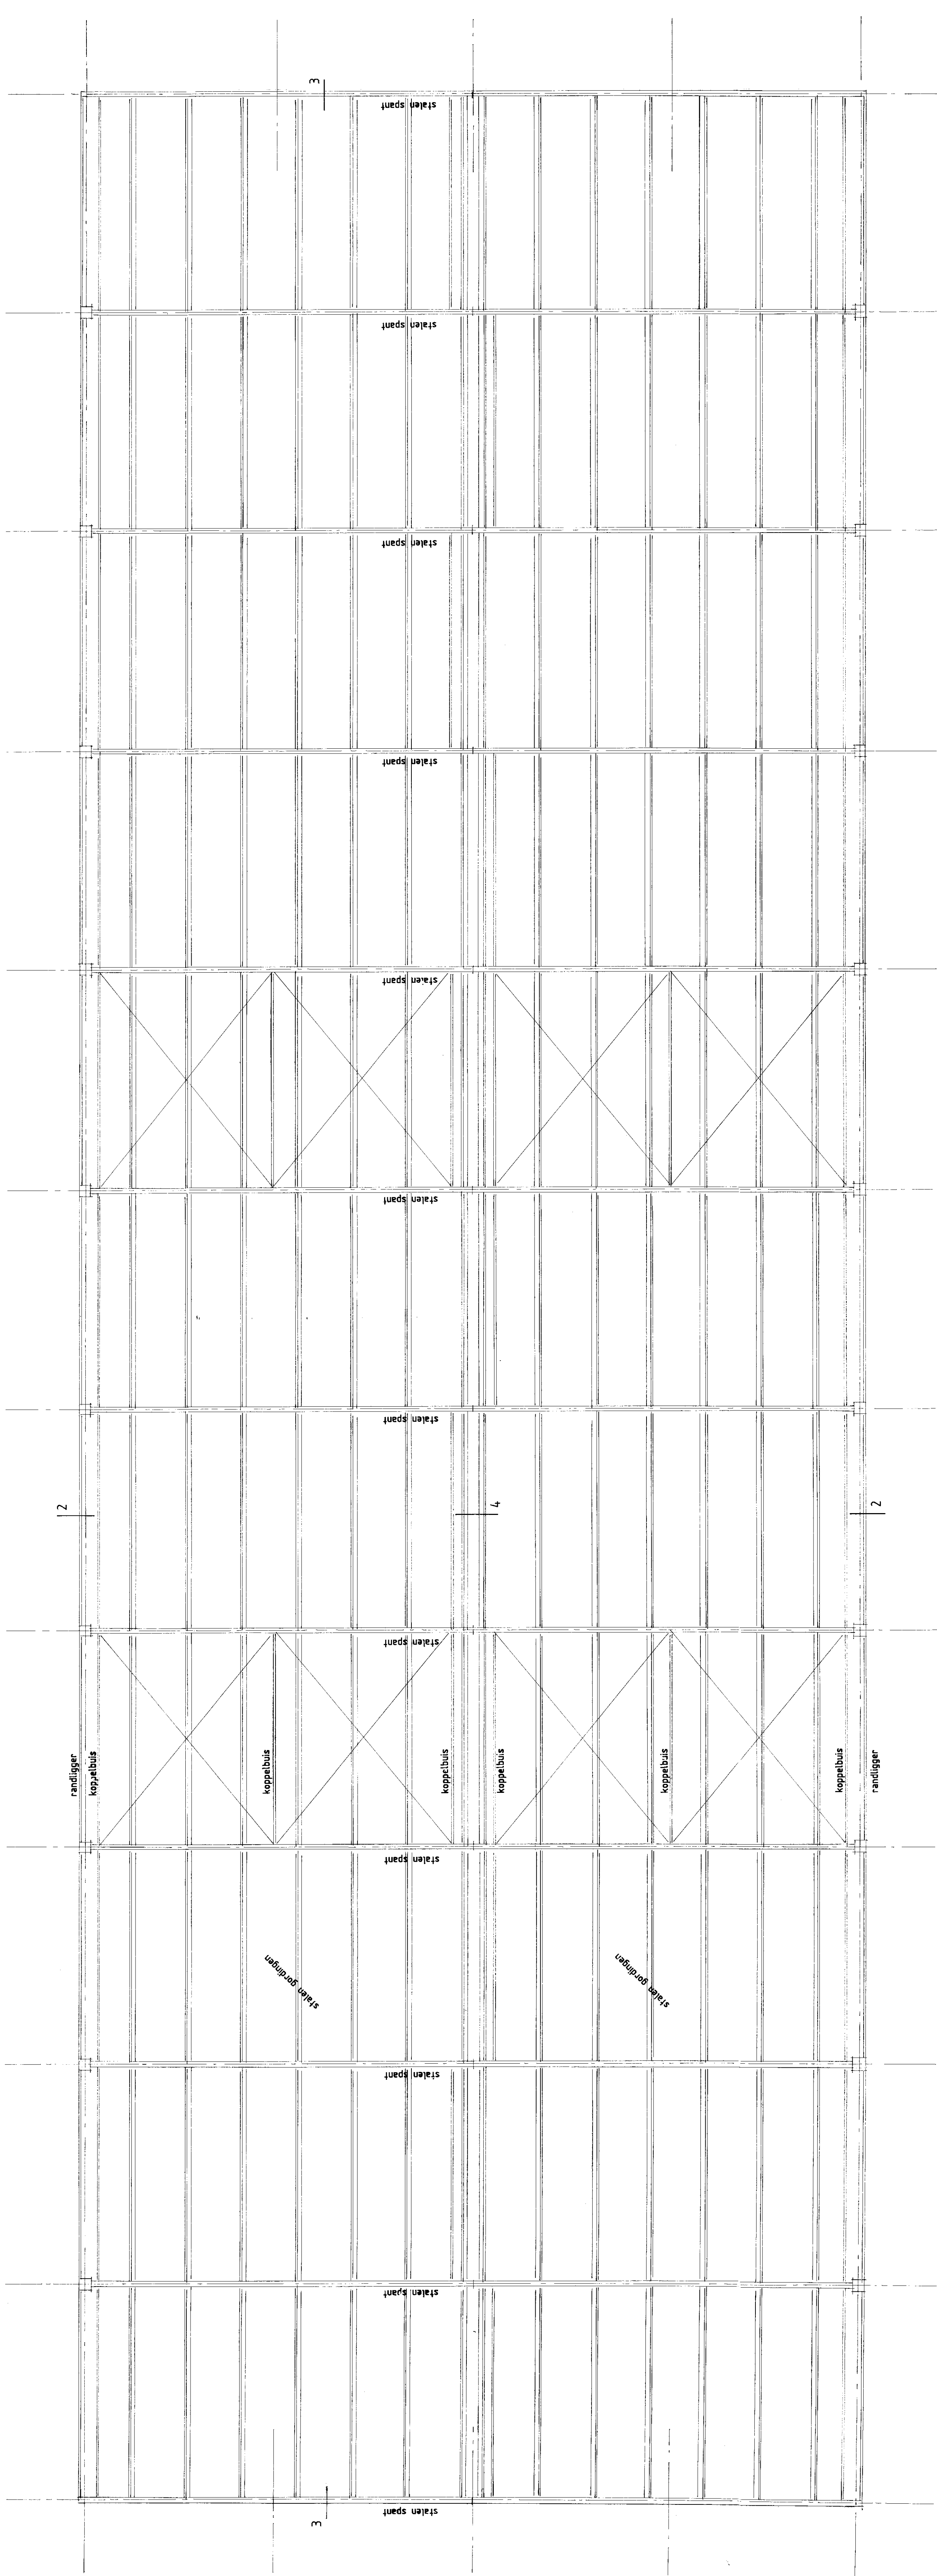

KAP

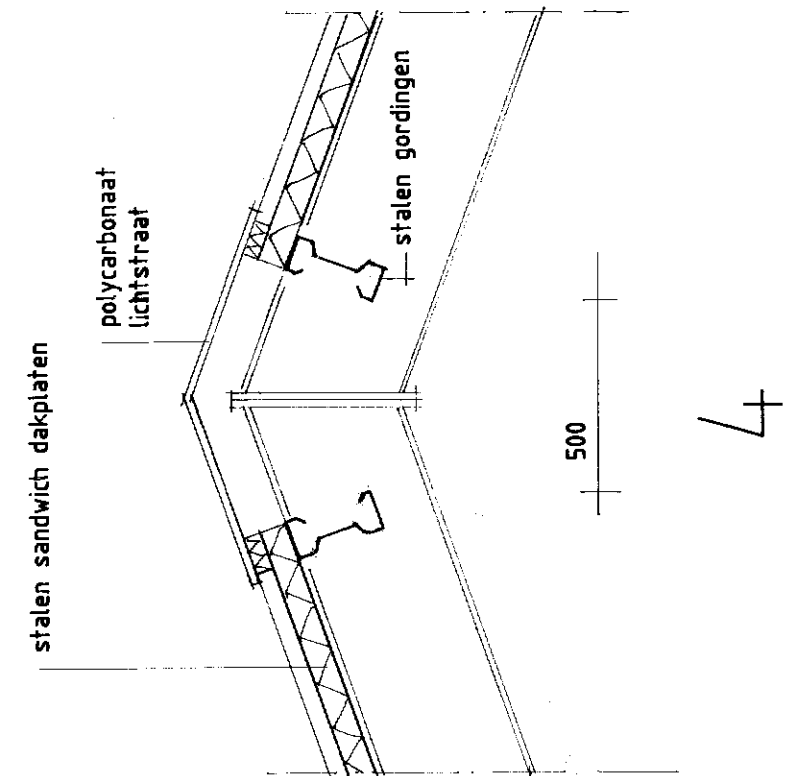

|                   |                                                                               |
|-------------------|-------------------------------------------------------------------------------|
| project           | TIMBOLUUDS                                                                    |
| opdrachtgever     | VAN DEN ENDEH AEGH BV<br>ADRIENROOD 26<br>4101 CA Dordrecht<br>T. 06427 31799 |
| ontwerper         | BOUWVERGUNNINGSTECHEG                                                         |
| getekend          | TV                                                                            |
| schaal            | 1:50                                                                          |
| datum             | 02.09.2014                                                                    |
| formaat           | 100 800                                                                       |
| blad              | 02/02                                                                         |
| werk              | 1454                                                                          |
| naam v. ontwerper | ADV<br>BouwKundig<br>Ingenieur Buro<br>LAAK TEN BROMEN 42<br>31427 31877      |