
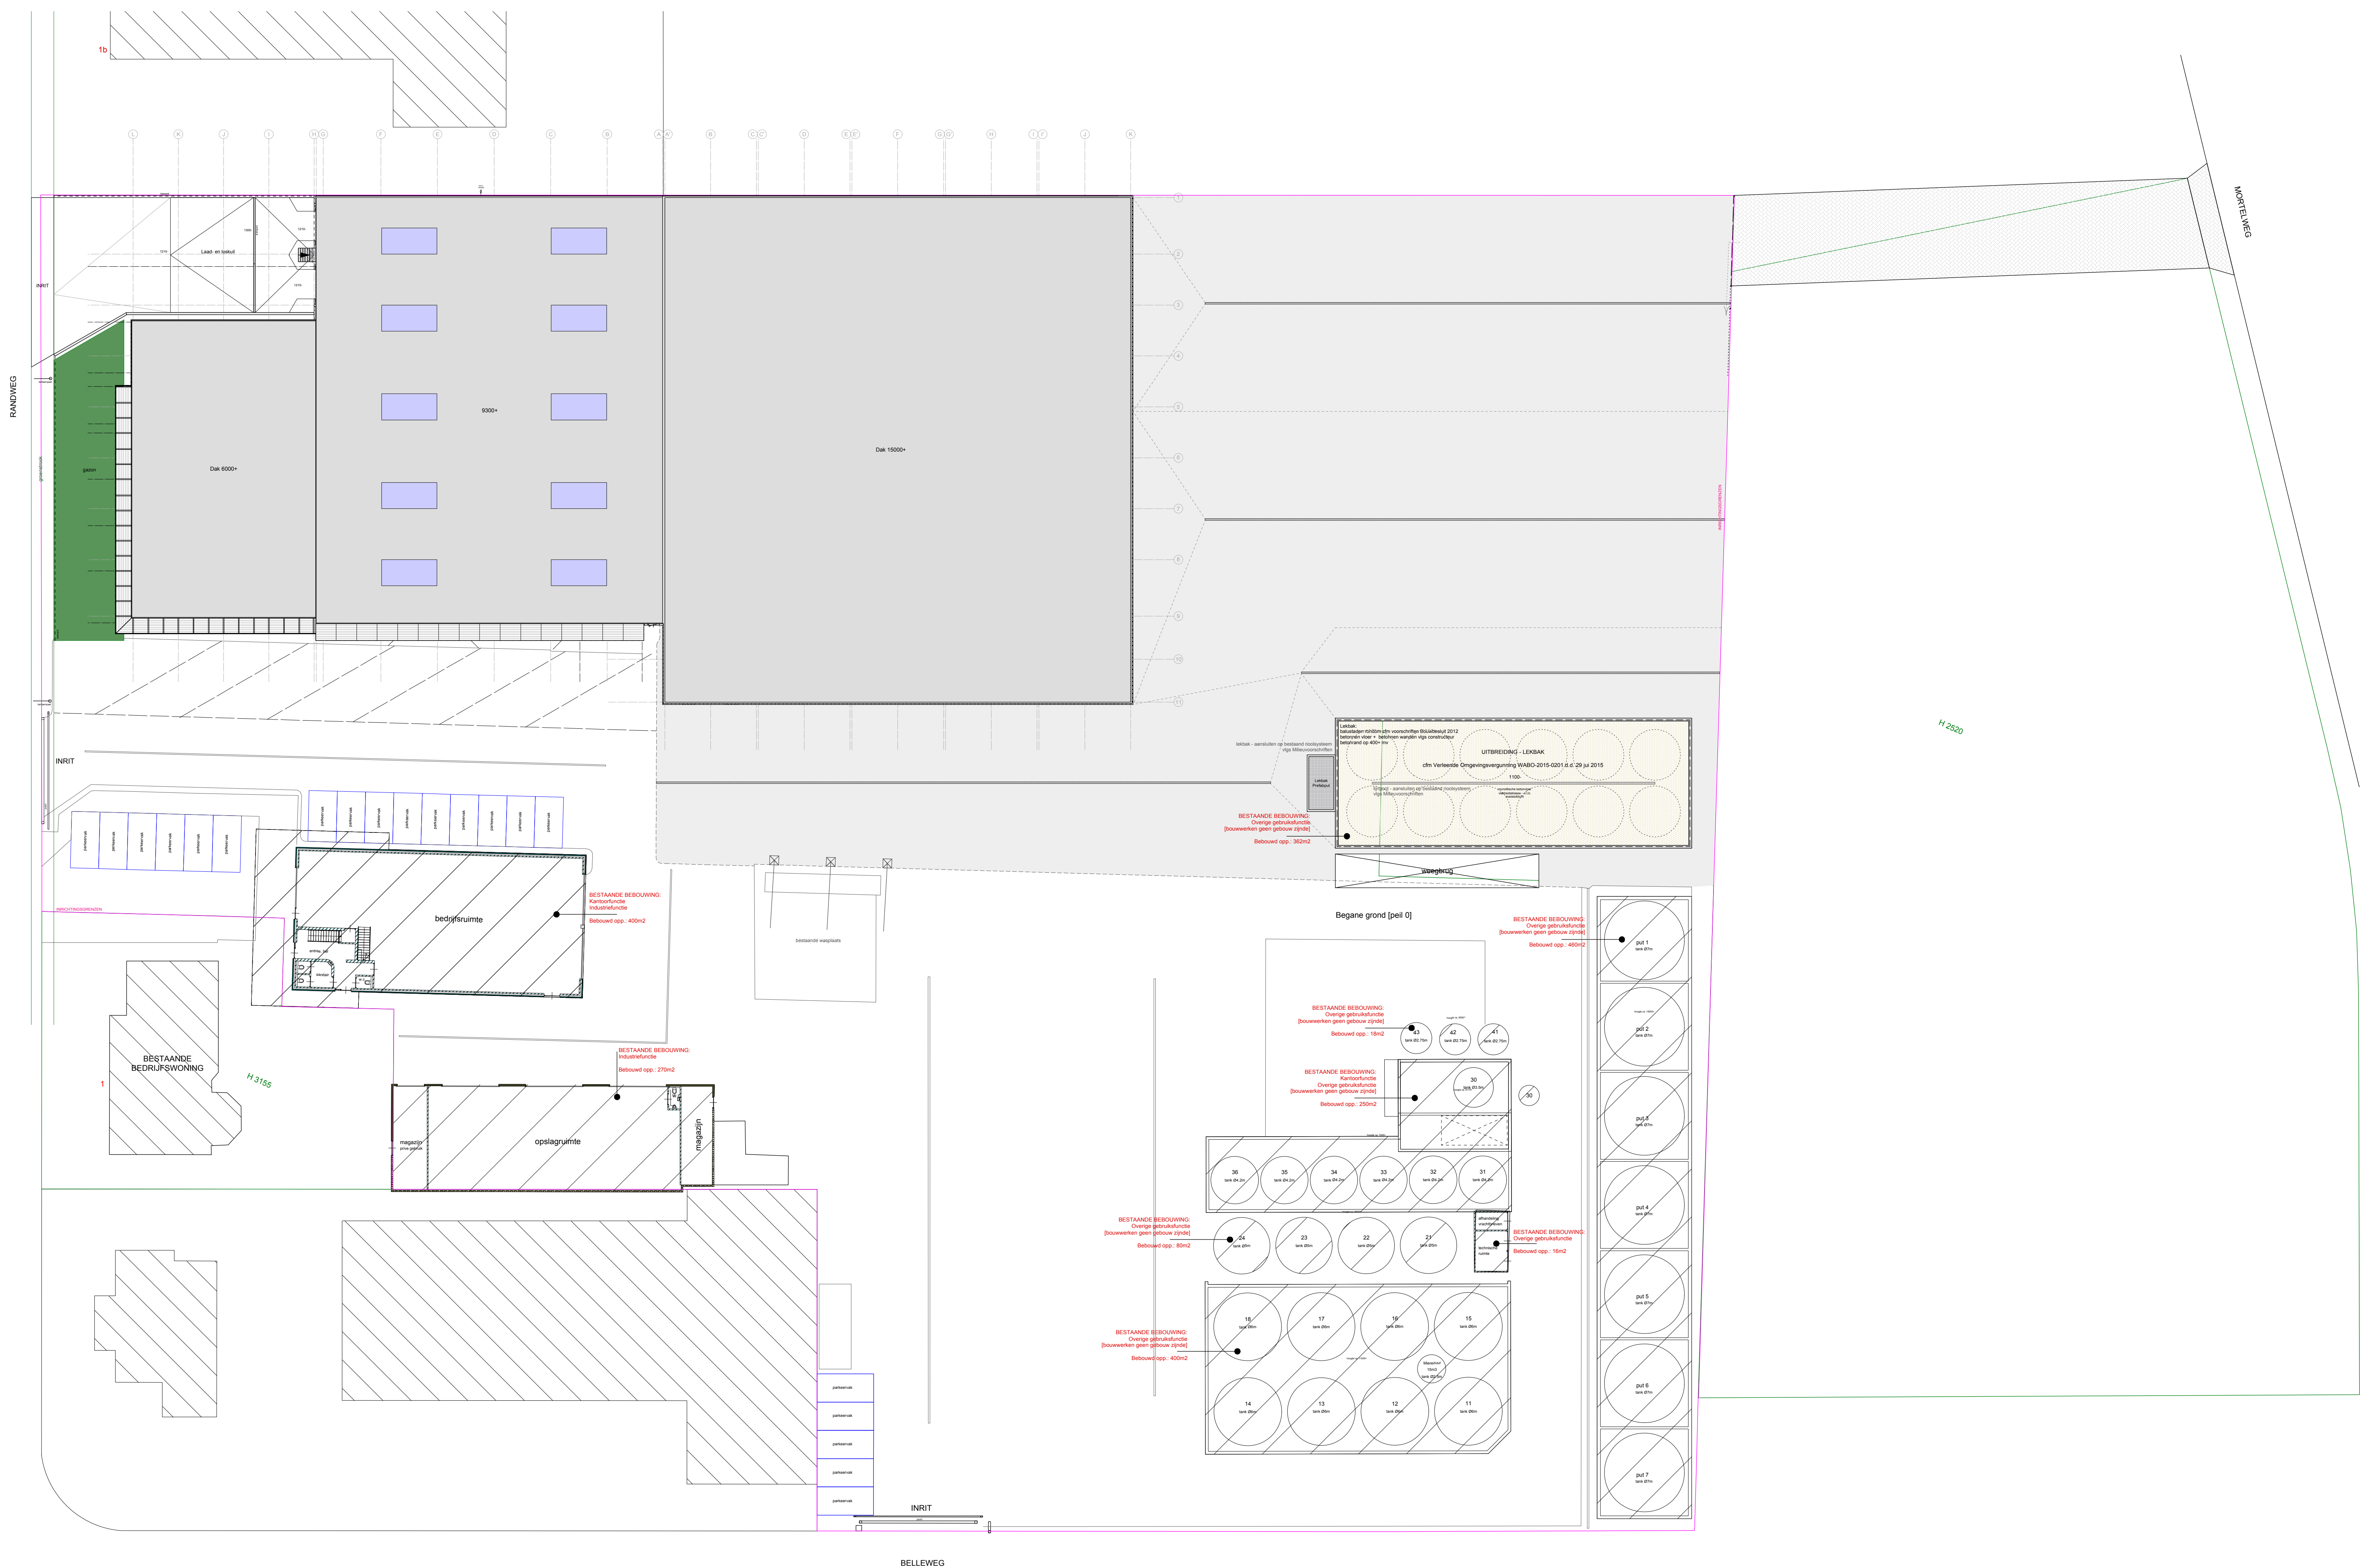


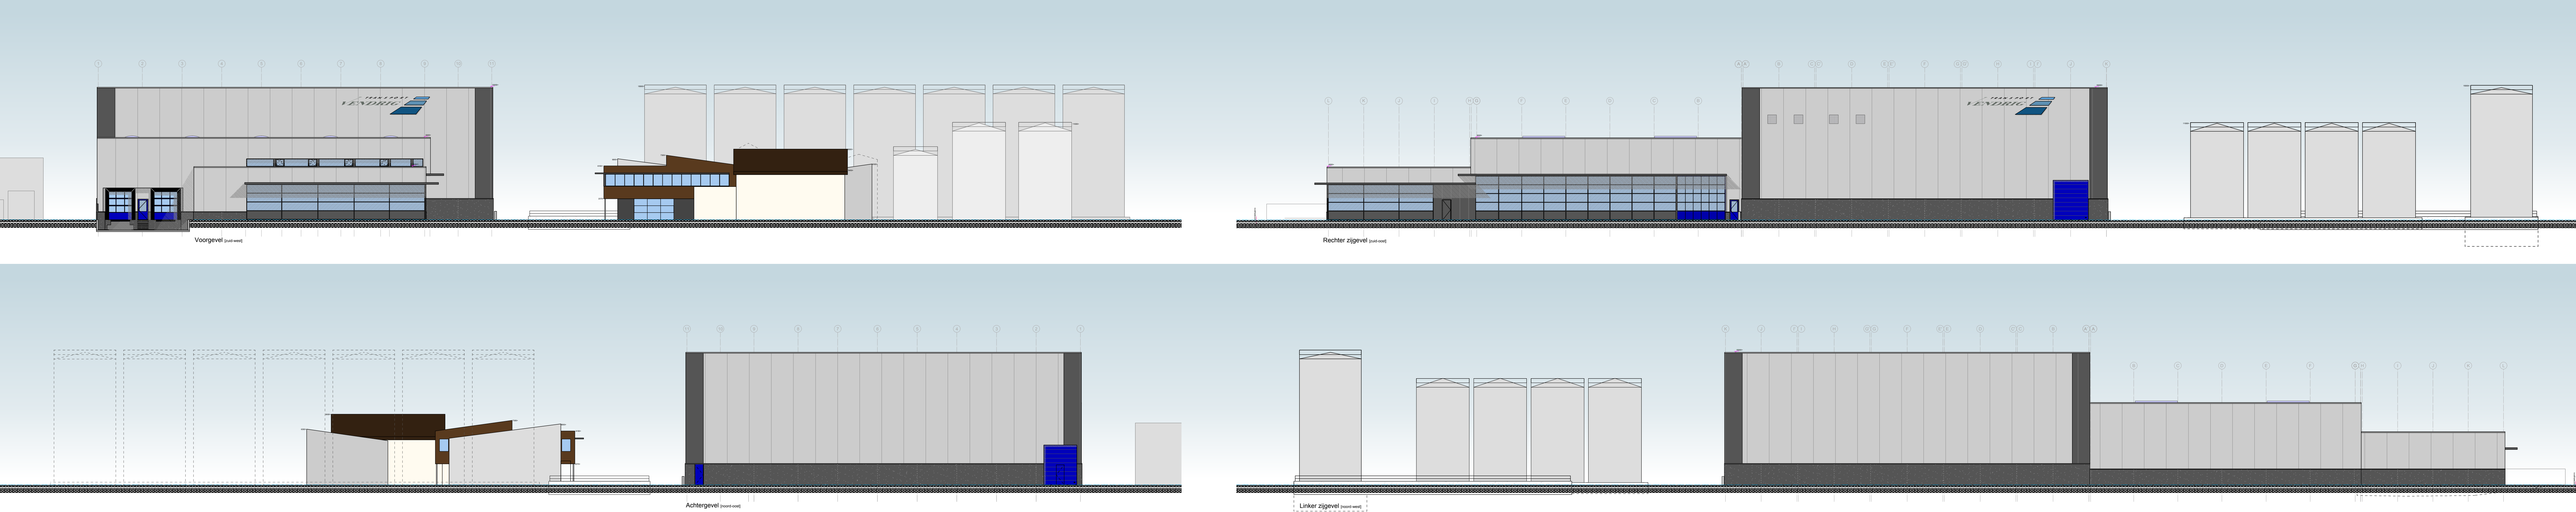

Bouwburo Z⁺		Adriaan Flinklaan 14 5915 JG Venlo T 077 - 463 82 90 F 077 - 463 37 91
Opdrachtgever:	Vending Holding B.V. Randweg 1 5711 DJ Someren	E info@burozplus.nl I www.burozplus.nl
Project:	Plaatsen 12 stuks tank in bestaande lekbak a.d. Randweg 1 5711 DJ te Someren	
Onderdeel:	BESTEKTEKENING - BESTAANDE SITUATIE	Kvk 12046852
Schaal:	1 : 250 841x1189	
Datum:	05-01-2015	Gewijzigd:
Architectuur - Tekeneburo - Projectmanagement		Tek.nr.: BS-01