


Bijlage Tekeningen beoogde situatie

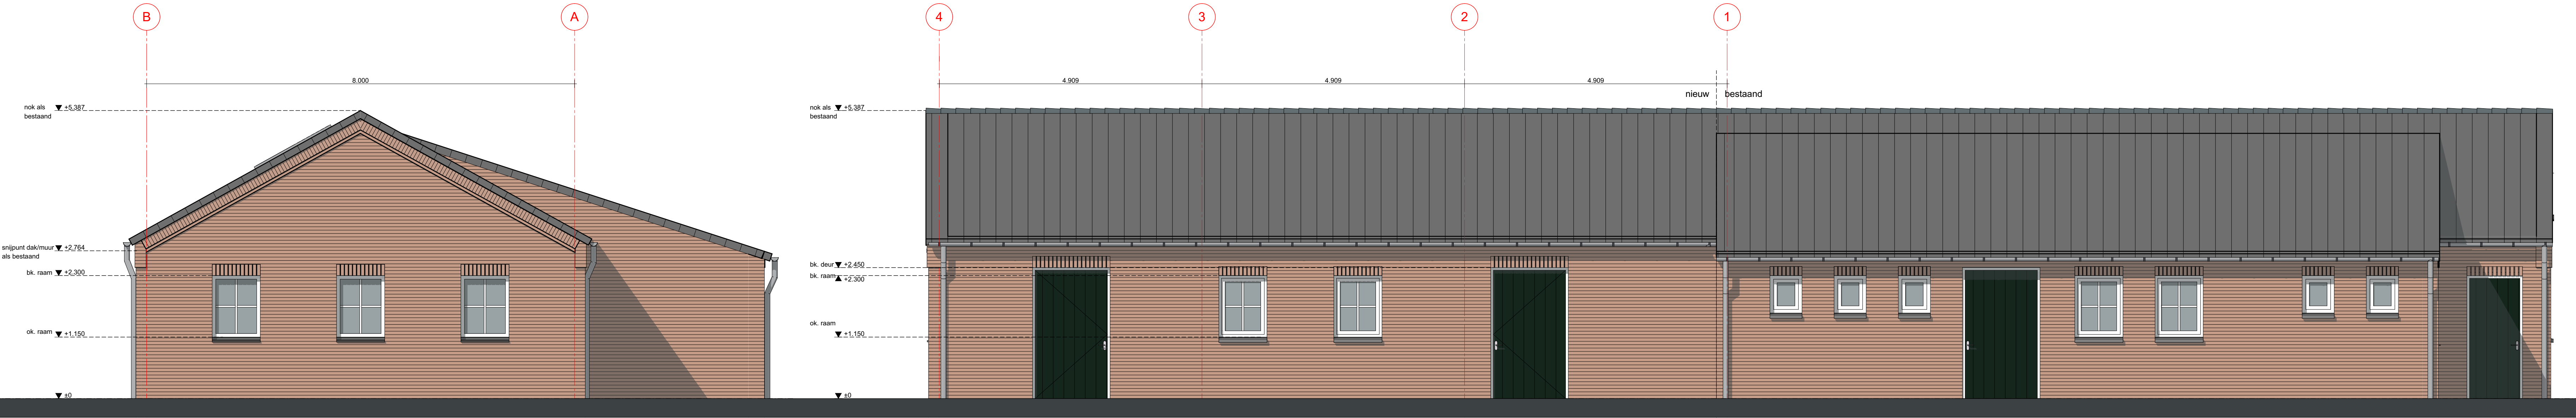



VOORGEVEL

RECHTER ZIJGEVEL



ACHTERGEVEL

LINKER ZIJGEVEL

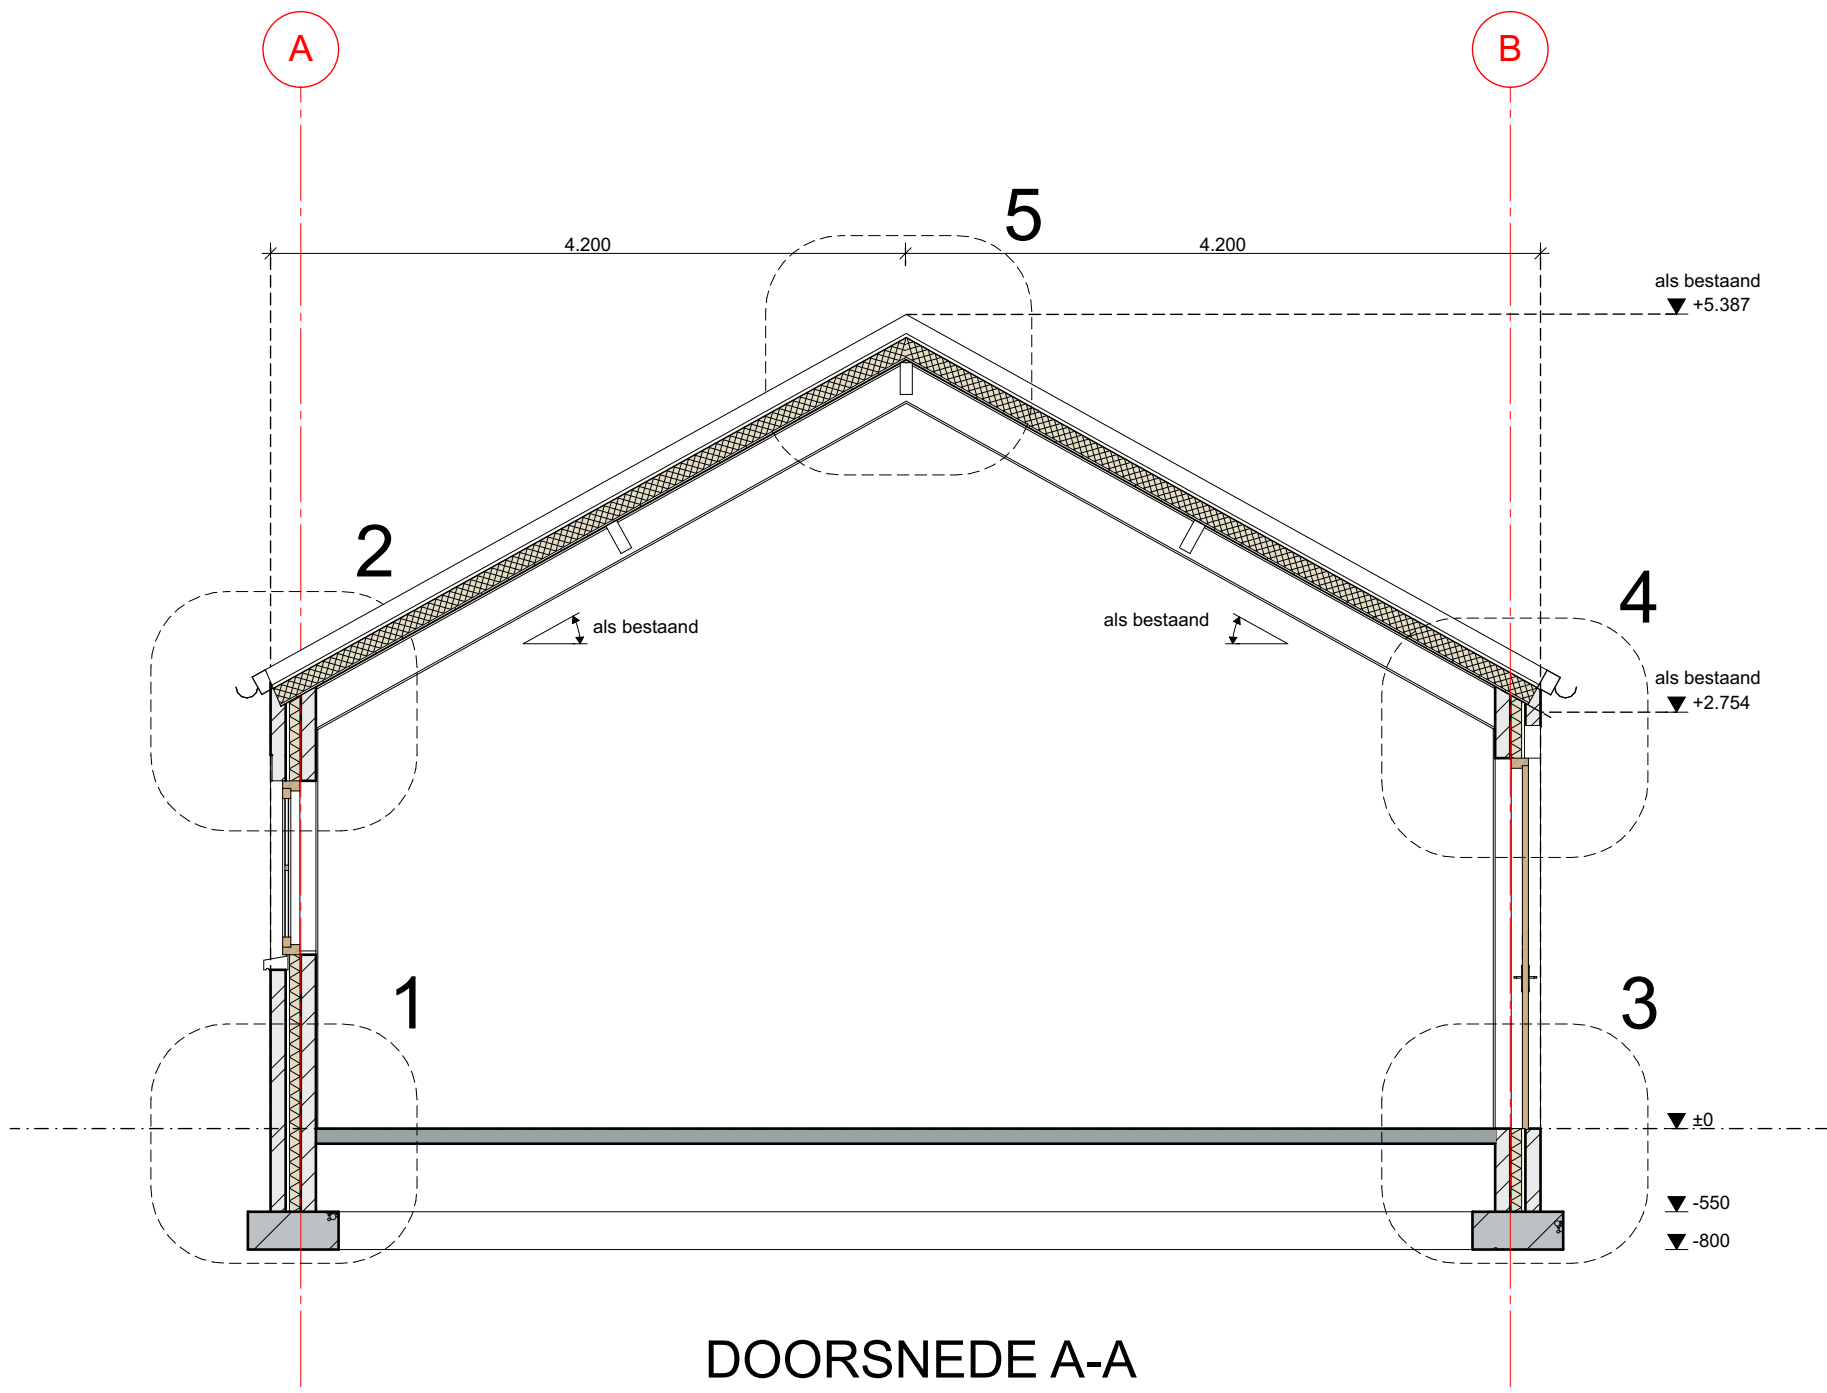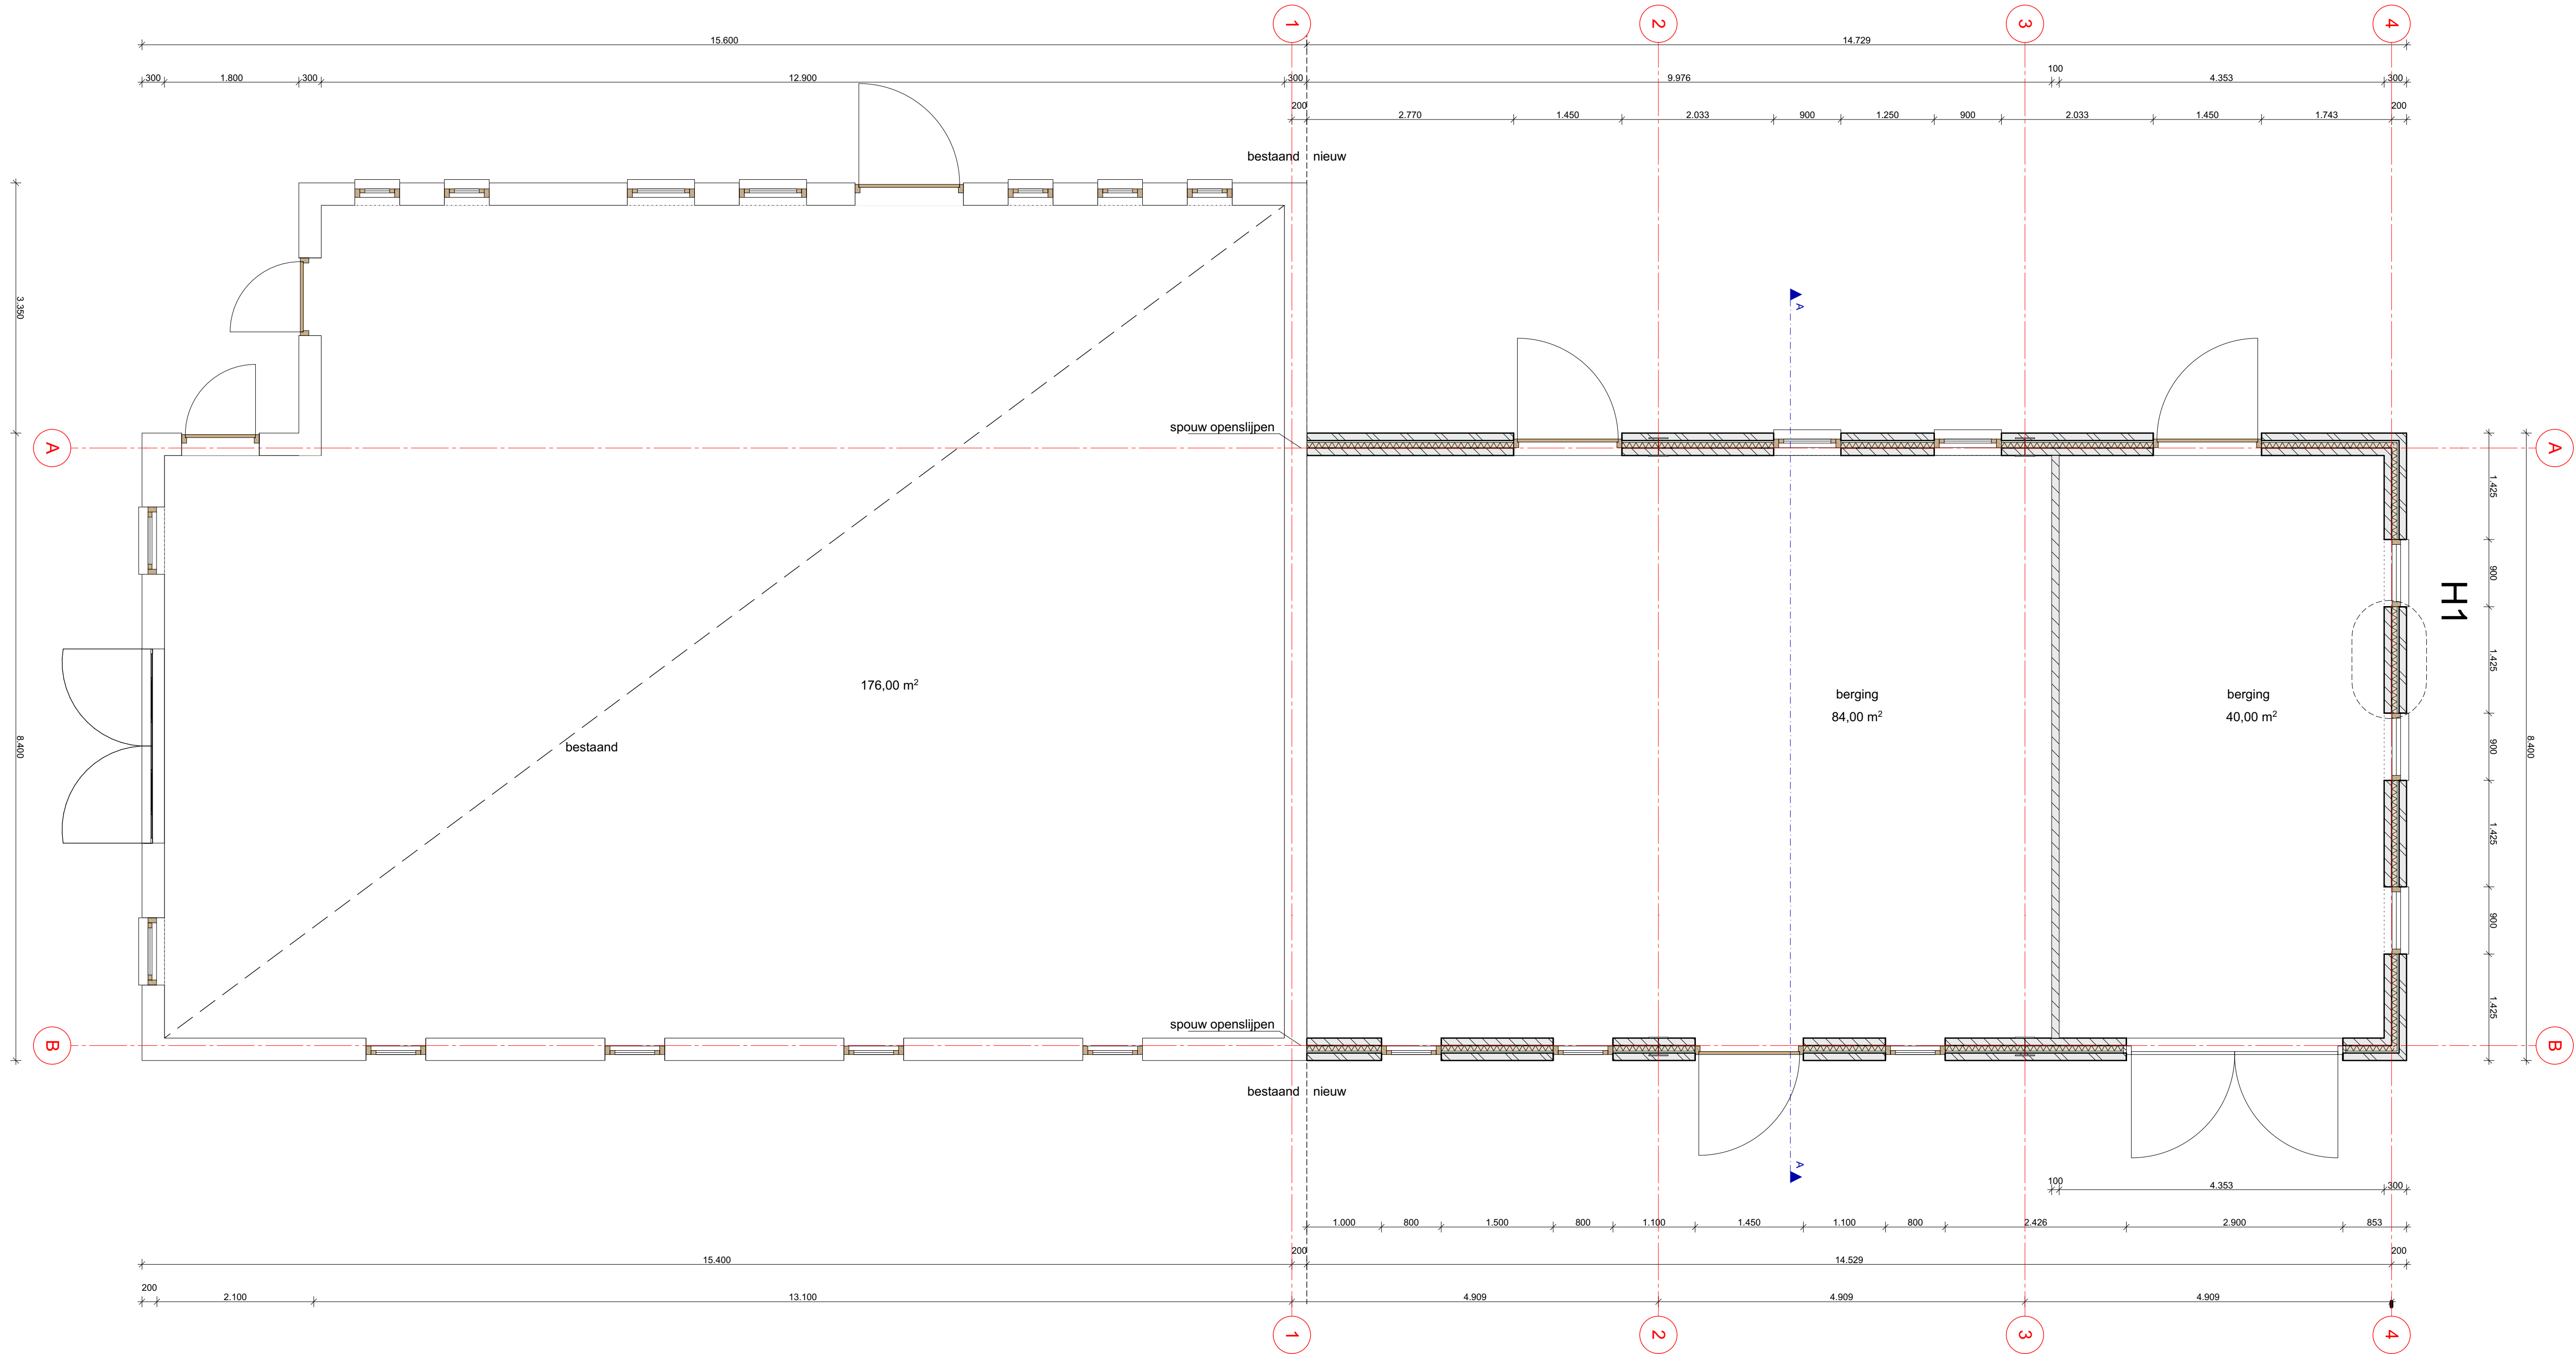

RENVOOI ALGEMEEN

- Maatvoering: Alle maten in het werk controleren en eventueel in overleg aanpassen aan de bestaande bebouwing.
- alle buitenramen en -deuren voorzien van HR++-beglazing 4-15-5mm. (GLAVERBEL STARLITE, U<1.1 W/m².K)
- waar nodig volgens NEN 3559 veiligheidsbeglazing toepassen
- alle buitenkozijnen, -ramen en -deuren met KOMO, voorzien van inbraakwerende sluiting (SKG***) vlg. NEN 5096 en rondom tochtvrij aangesloten
- uitwendige scheidingsconstructie uitvoeren met goede kierdichting vlg. SBR-richtlijn; drasende delen met dubbele kierdichting, aansluiting van verschillende materialen in de uitwendige scheidingsconstructie goed dichten.
- geluidwering uitwendige scheidingsconstructies en absorbtie vlg. NEN 5077 en Bouwbesluit
- buitenschilderenwerk van oplosarm verfsystemen, binnenschilderenwerk op waterbasis
- afmetingen binnendeuren 900x2150mm, m.u.v. deur materiaal
- Beperking van uitbreiding van brand (art. 2.81 - 2.100 BB): De woning is een brandcompartiment < 1000 m²
- Brandveiligheid overeenkomstig bouwbesluit 2012 eld. 2.2 & 2.8m².13 & 6.50m².7 & 7.15m².2
- Bijdrage brandvoortplanting constructieonderdelen (geen raamdeur) overeen. NEN - EN 13501-1, brandklasse B.
- Rookdichtheid van aan binnenlicht grenzende materialen overeen. NEN-EN 13501-1, rookklasse s2
- Bijdrage brandvoortplanting trap overeen. NEN-EN 13501-1. Het dak is overeen. NEN 6063 niet brandgevaarlijk
- De rookgashoof is overeen. NEN 6062 brandveilig
- het hoogteverschil tussen de toegangen van de woning (minimaal 1) en de aansluitende bestrating of de vloer van de gemeenschappelijke verkeersruimten, is ten hoogste 0.02 mtr. (hoogte dorpel - bestrating is max. 0.02 mtr.)
- alle materialen (HJCFK-vrij)
- wateropname materialen vloer, wanden en plafond natte ruimten vlg. NEN 2778
- elektrischevoorzieningen + noodstroomvoorzieningen, vlg. installateur, conform NEN 1010 (m NEN 1010 Veen) en vlg. Bouwbesluit
- drijfwater- en warmtevoorzieningen, vlg. installateur, conform NEN 1006 (A/W-2002 + VEWIN)
- en vlg. Bouwbesluit
- inbraakwerendheid vlg. NEN 5087 & NEN 5096
- wering ratten en muizen vlg. Bouwbesluit, alle open stootvoegen (1x/1,5 mtr.) voorzien van kunststof roodroep-ventilatorroslens (TILMAR T-120)
- gasaansluiting, vlg. installateur, vlg. NEN 1078 en Bouwbesluit op diendeiding
- waterbesparend sanitaair toepassen, binnenwaterleidingen van kunststof
- riolering, vlg. loodgieter, van recyclebaar PVC. (hergebruik-garantie) (h.w. = grijs / fecalien = bruin)
- riolering conform NEN 3215 en Bouwbesluit.
- meterkast vlg. plaatselijke richtlijnen nutsbedrijven & NEN 2768
- Geluidwering (Art. 3.2 BB): Uitwendige scheidingsconstructie heeft volgens NEN 5077 een karakteristieke geluidwering van minimaal 20 db
- verwerking materiaal vlg. leverancier
- ventilatie; de betreffende ruimten te beluchten en ontluchten vlg. NEN1087 en NPR 1088
- verankering dakplaten vlg. voorschriften leverancier
- maat tussen dakkapellen, detailleringen enz. afstemmen op pannenmaat.
- dilatatie metselwerk vlg. voorschriften fabrikant
- bij het toepassen van balansventilatie dient de kachel/haard/gashaard een gesloten toestand te zijn
- verspringschoorsteen gashaard maximaal 30 graden e.a. vlg. voorschriften fabrikant/leverancier
- voorzieningen/aansluitingen/richtlijnen/leisen enz. gashaard vlg. leverancier
- wering van vocht van buiten volgens het bouwbesluit
- uitvoering gevelmetselwerk in "wild"-verband, indien een ander verband toegepast wordt, maatvoeringen afstemmen op koppenmaat, i.o.m. architect

KLEUR / MATERIALENSTAAT

omschrijving	materiaal	kleur
wanden	baksteen	rood/ paars genuanceerd (als bestaand)
dakbedekking	keramische dakpannen OVH	antraciet (als bestaand)
kozijnen	hout	wit (als bestaand)
ramen	hout	wit (als bestaand)
deuren	hout	donker groen (als bestaand)
h.w.a. / goten	zink	blank (als bestaand)

STATUS

- ☐ voorlopig ontwerp
- ☒ definitief ontwerp
- ☐ aanvraag omgevingsvergunning (niet voor uitvoering)
- ☐ aanbesteding (niet voor uitvoering)
- ☐ uitvoering

Alle maten in millimeters
Alle maten en aantallen in het werk te controleren
Alle beton-, staal-, en hout-constructies volgens opgaaf constructeur

Onze opdrachten worden uitgevoerd volgens De Nieuwe Regeling 2011 Rechtsverhouding opdrachtgever-architect, ingenieur en adviseur DNR 2011.

kadastraal bekend:
gemeente: Someren
sectie: R
nummer: 561

CONCEPT

opdrachtgever:
dhr. M. Kruijsen
Kullersstraat 11 - 5712PA - Someren - 0653623439

DONKERS BOUWKUNDIG
TEKENBURO **RELOU**

Den Hoek 6 5424 SW Eindhoven 0492 35 20 93 | www.donkers-relou.nl info@donkers-relou.nl | Langendijk 9 5712 TA Someren

Verbouwing Stal


bouwadres: Kullersstraat 11 - Someren

tekening: PLATTEGROND GEVELS DOORSNEDE EN SITUATIE

getekend: datum: 12-09-2018 gewijzigd: schaal: 1:50, 1:2000

WS 181534

B.1

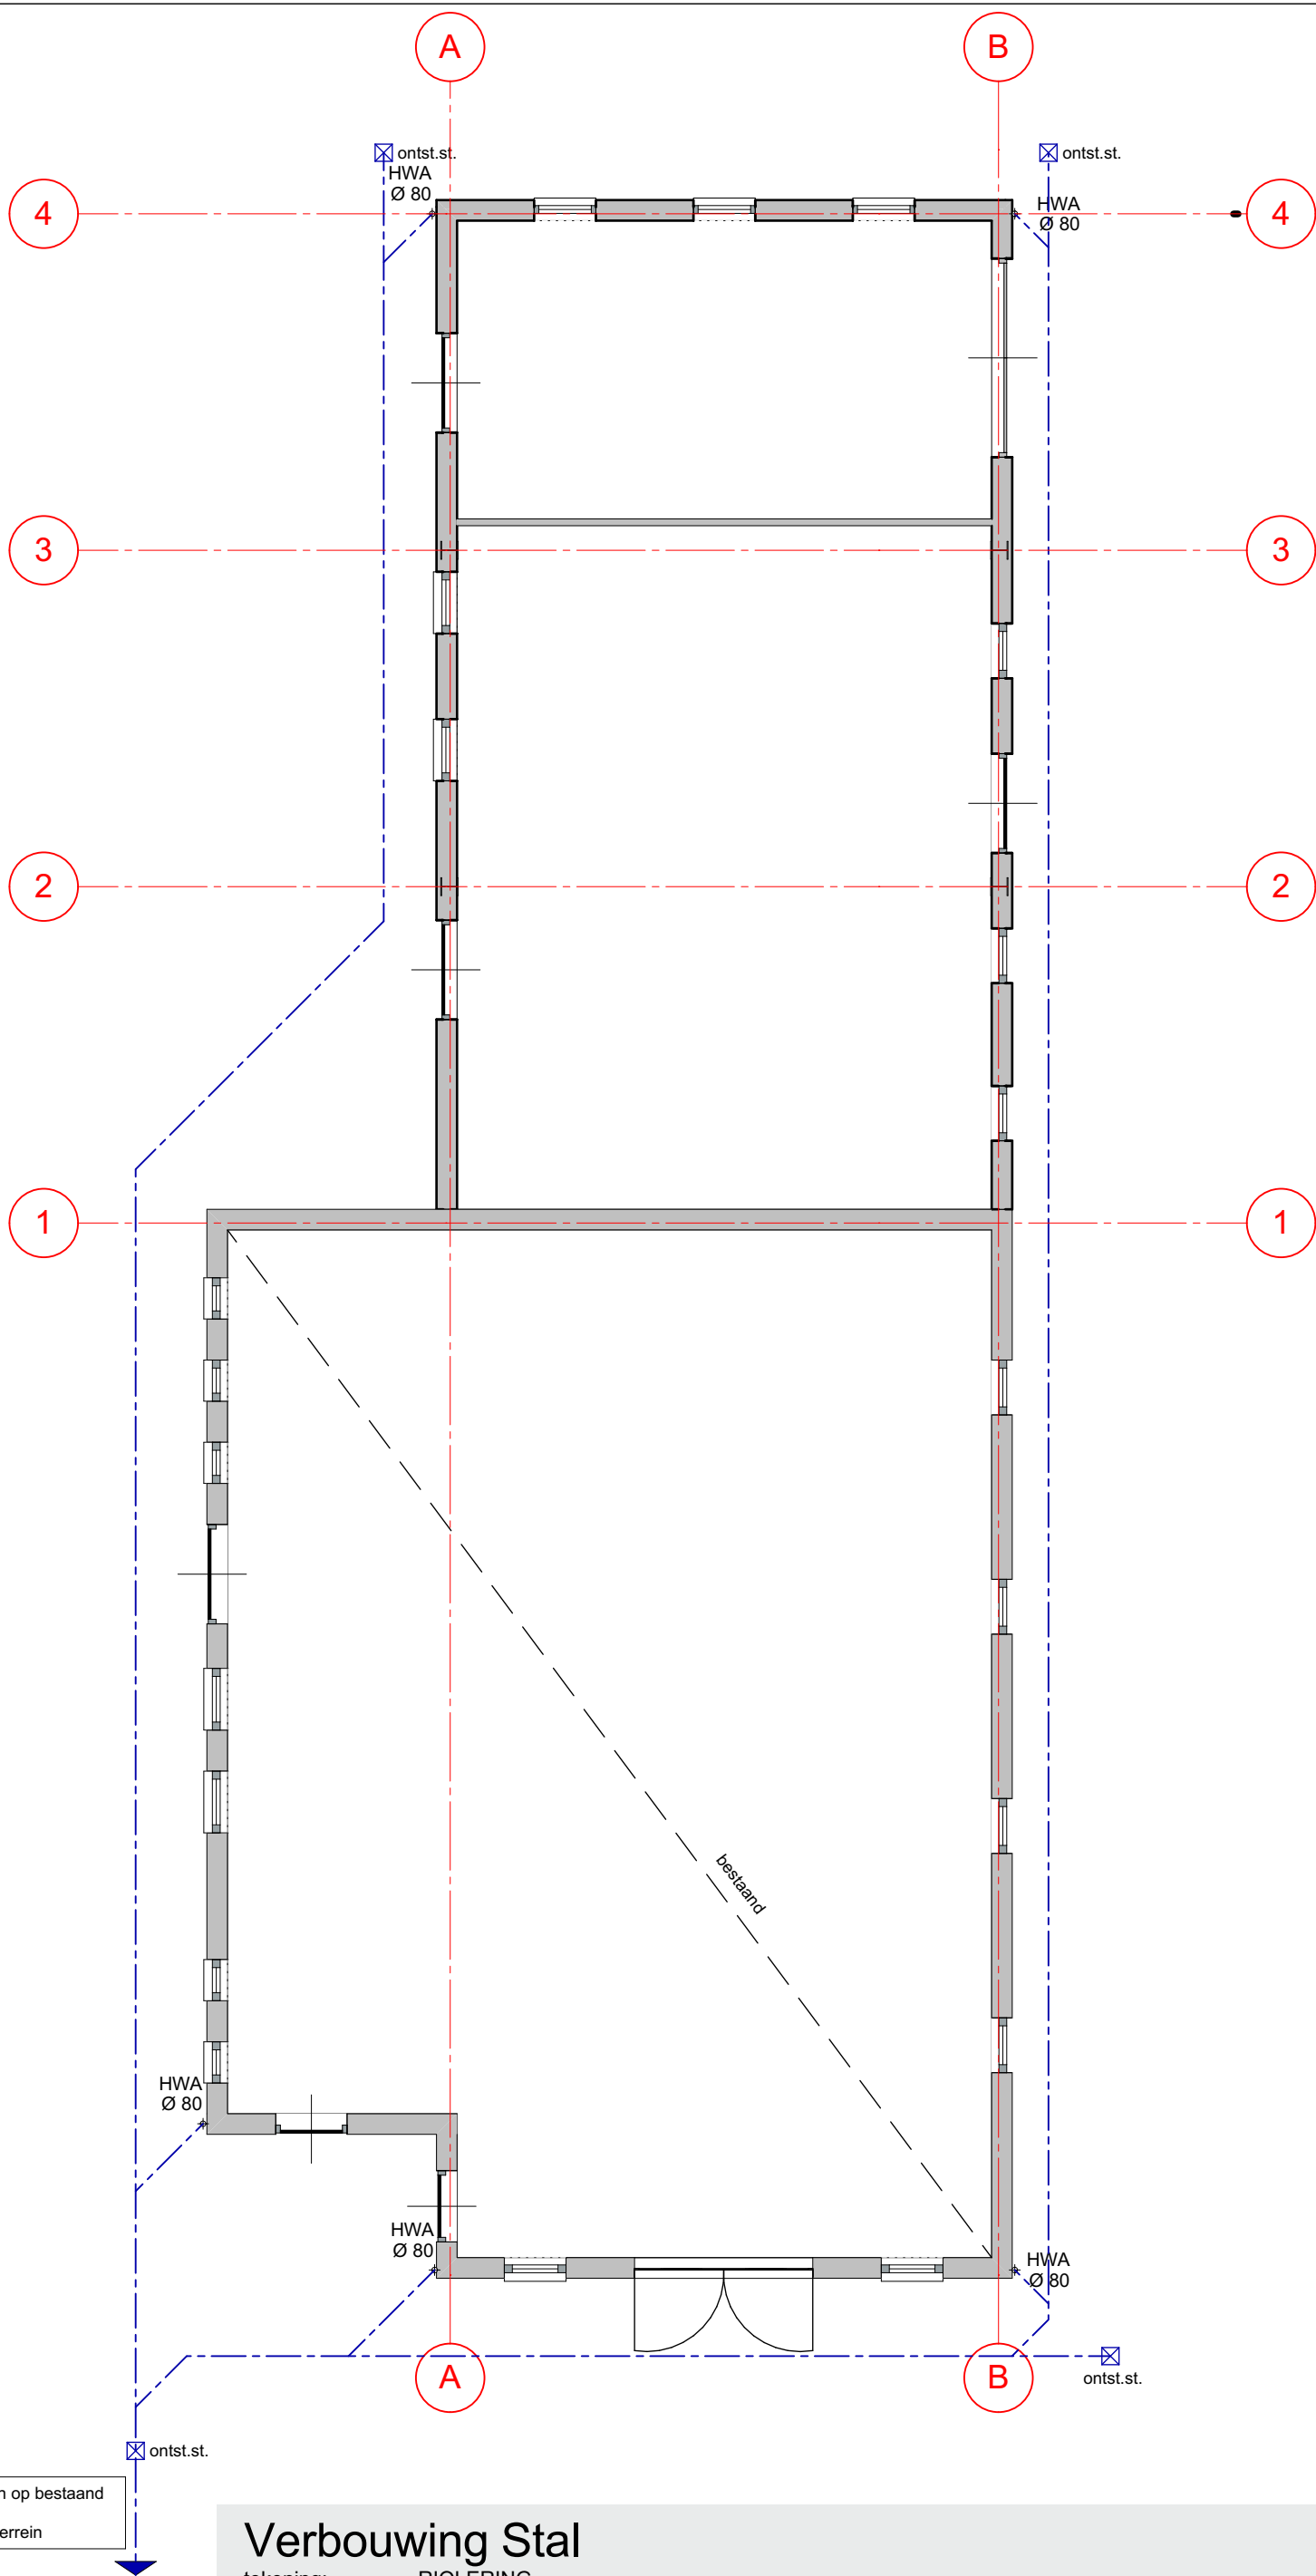

hemelwaterafvoer aansluiten op bestaand
lozen middels
infiltratie op eigen terrein


Verbouwing Stal

tekening: RIOLERING
bouwadres: Kuilerstraat 11 - Someren - 0653623439

181534

datum: 12-09-2018
schaal: 1:100

DONKERS BOUWKUNDIG **RELOU**
TEKENBURO

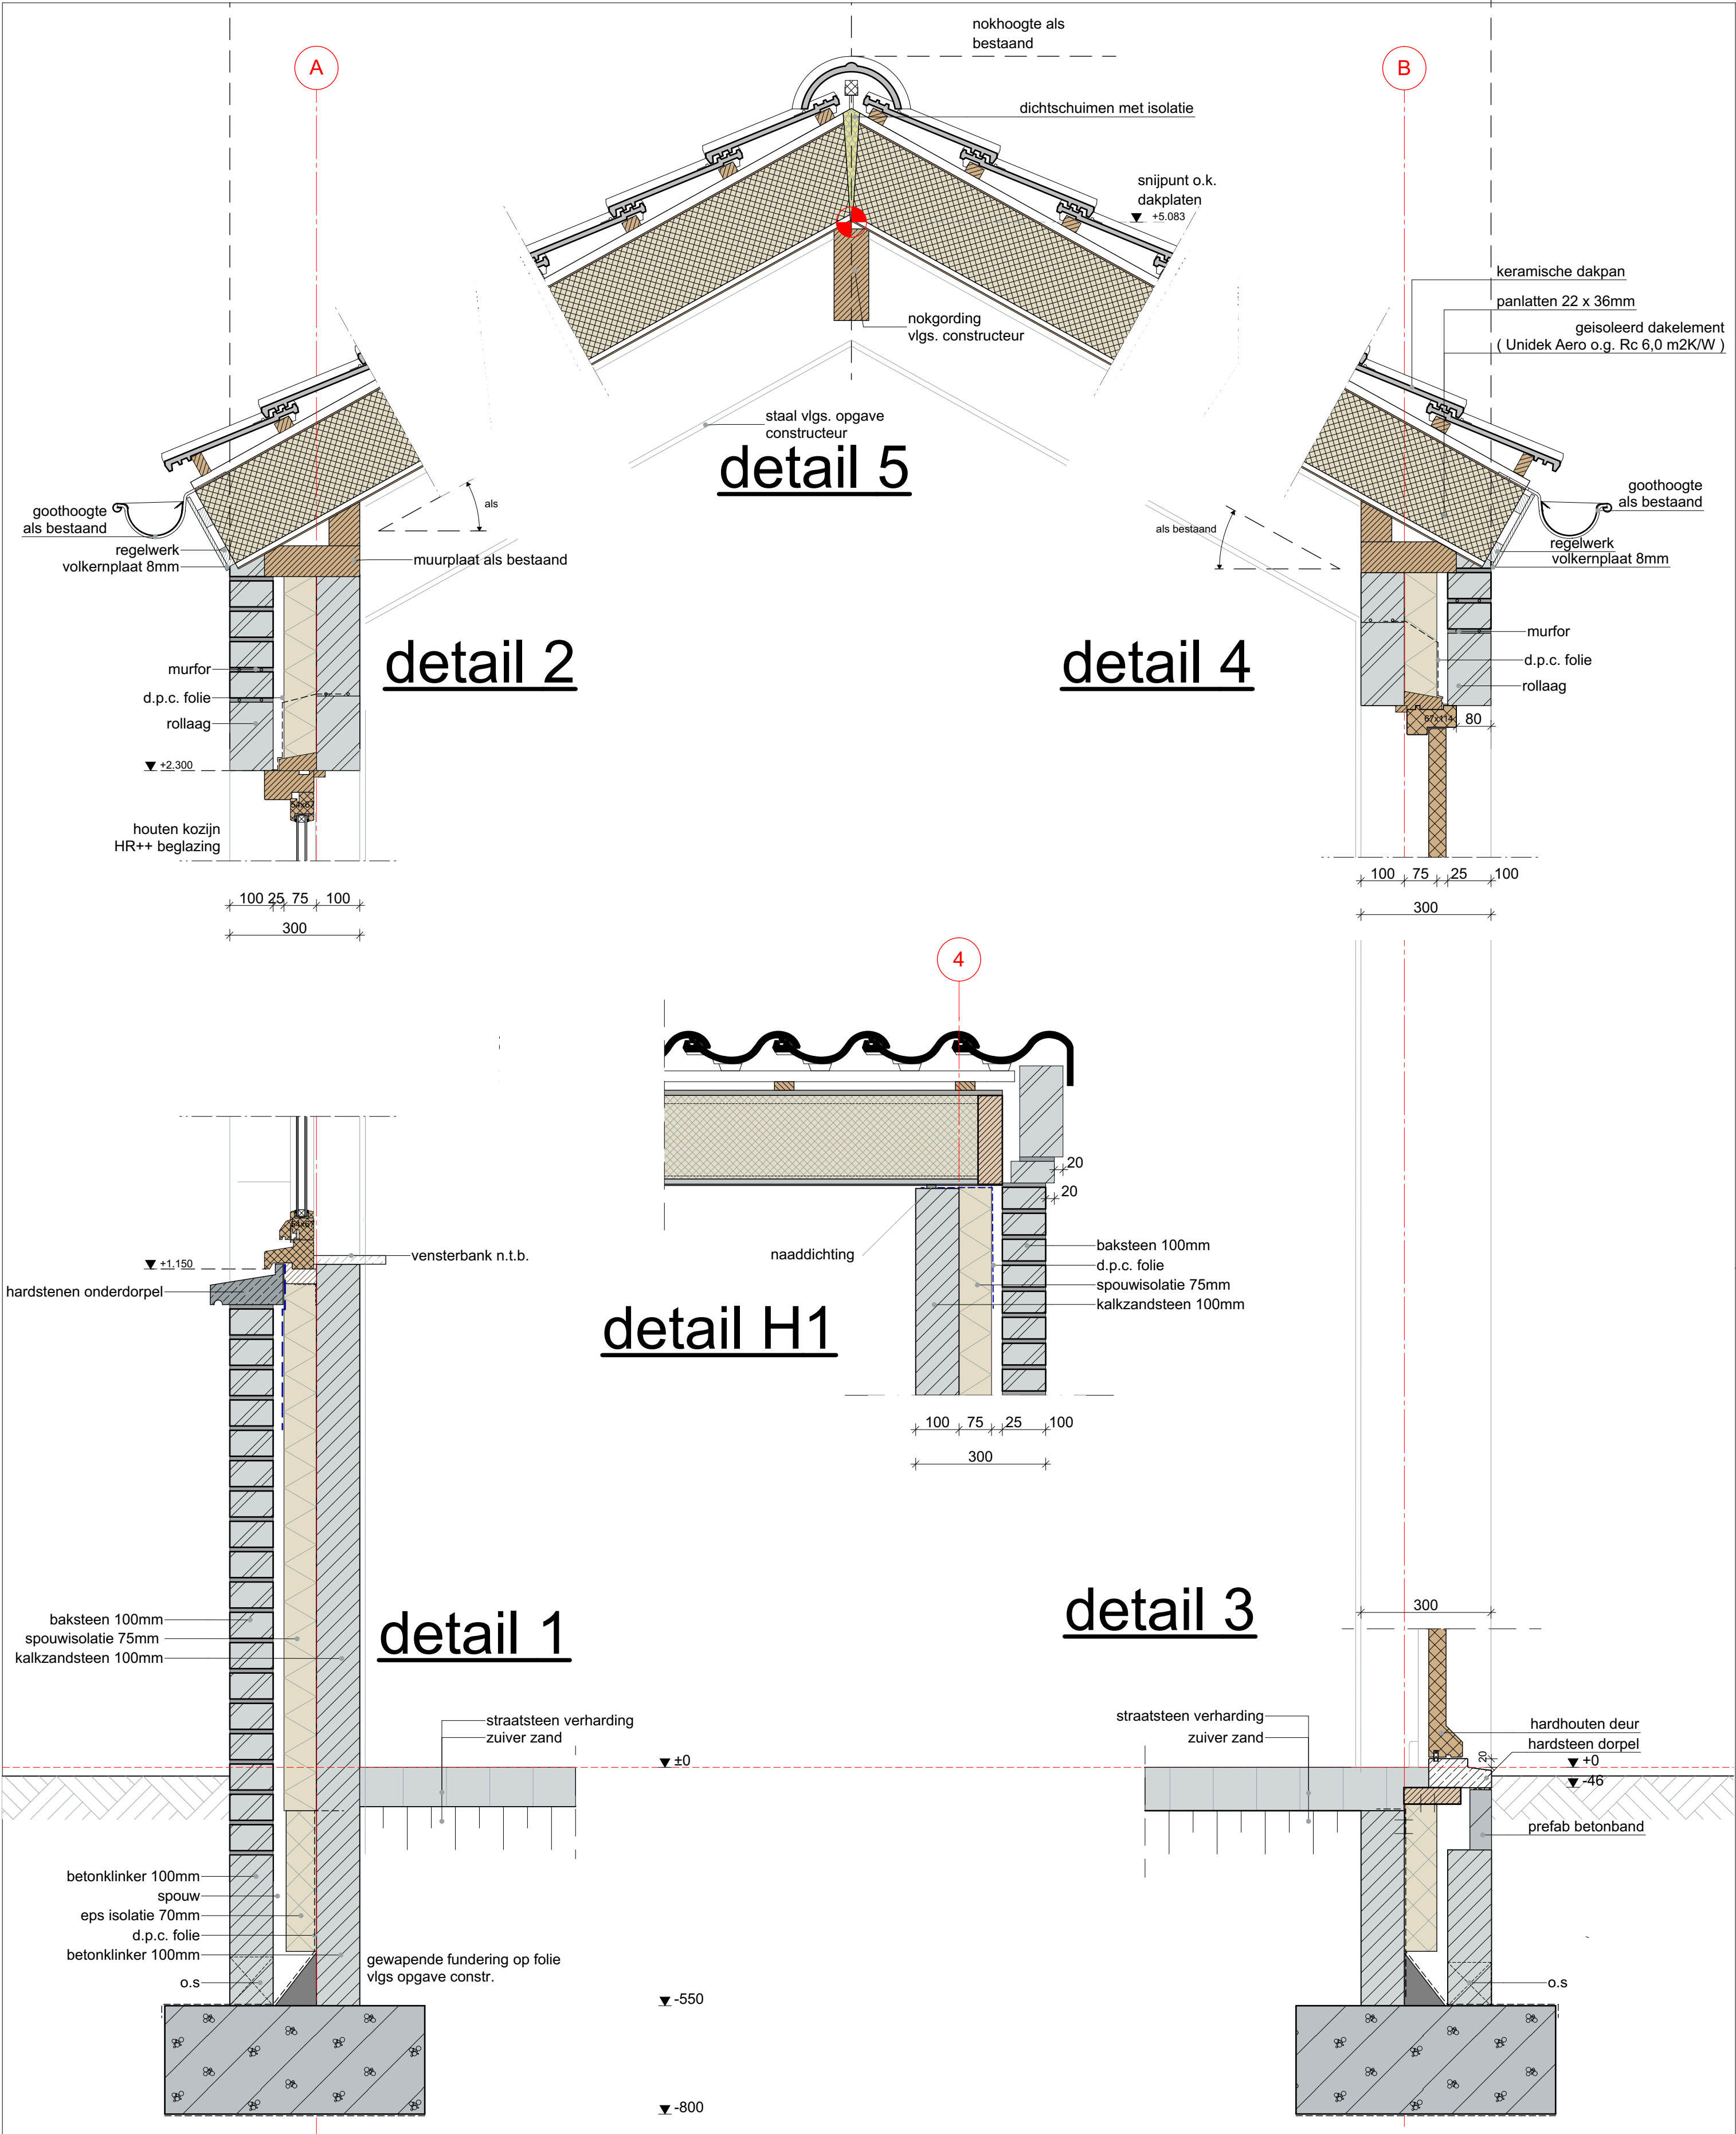

opdrachtgever:
dh. M. Kruijsen
Kuilerstraat 11 - 5712PA - Someren - 0653623439

DONKERS BOUWKUNDIG **RELOU**
TEKENBURO

Den Heikop 6 5424 SW Elsendorp 0492 35 20 93 | www.donkers-relou.nl | info@donkers-relou.nl | Langendijk 9 5712 TA Someren

Verbouwing Stal

181534

bouwadres: Kuilerstraat 11 - Someren

tekening: DETAILS

getekend: datum: gewijzigd: schaal:


WS 12-09-2018

1:10

B.3

Bijlage

Landschappelijk inpassingsplan

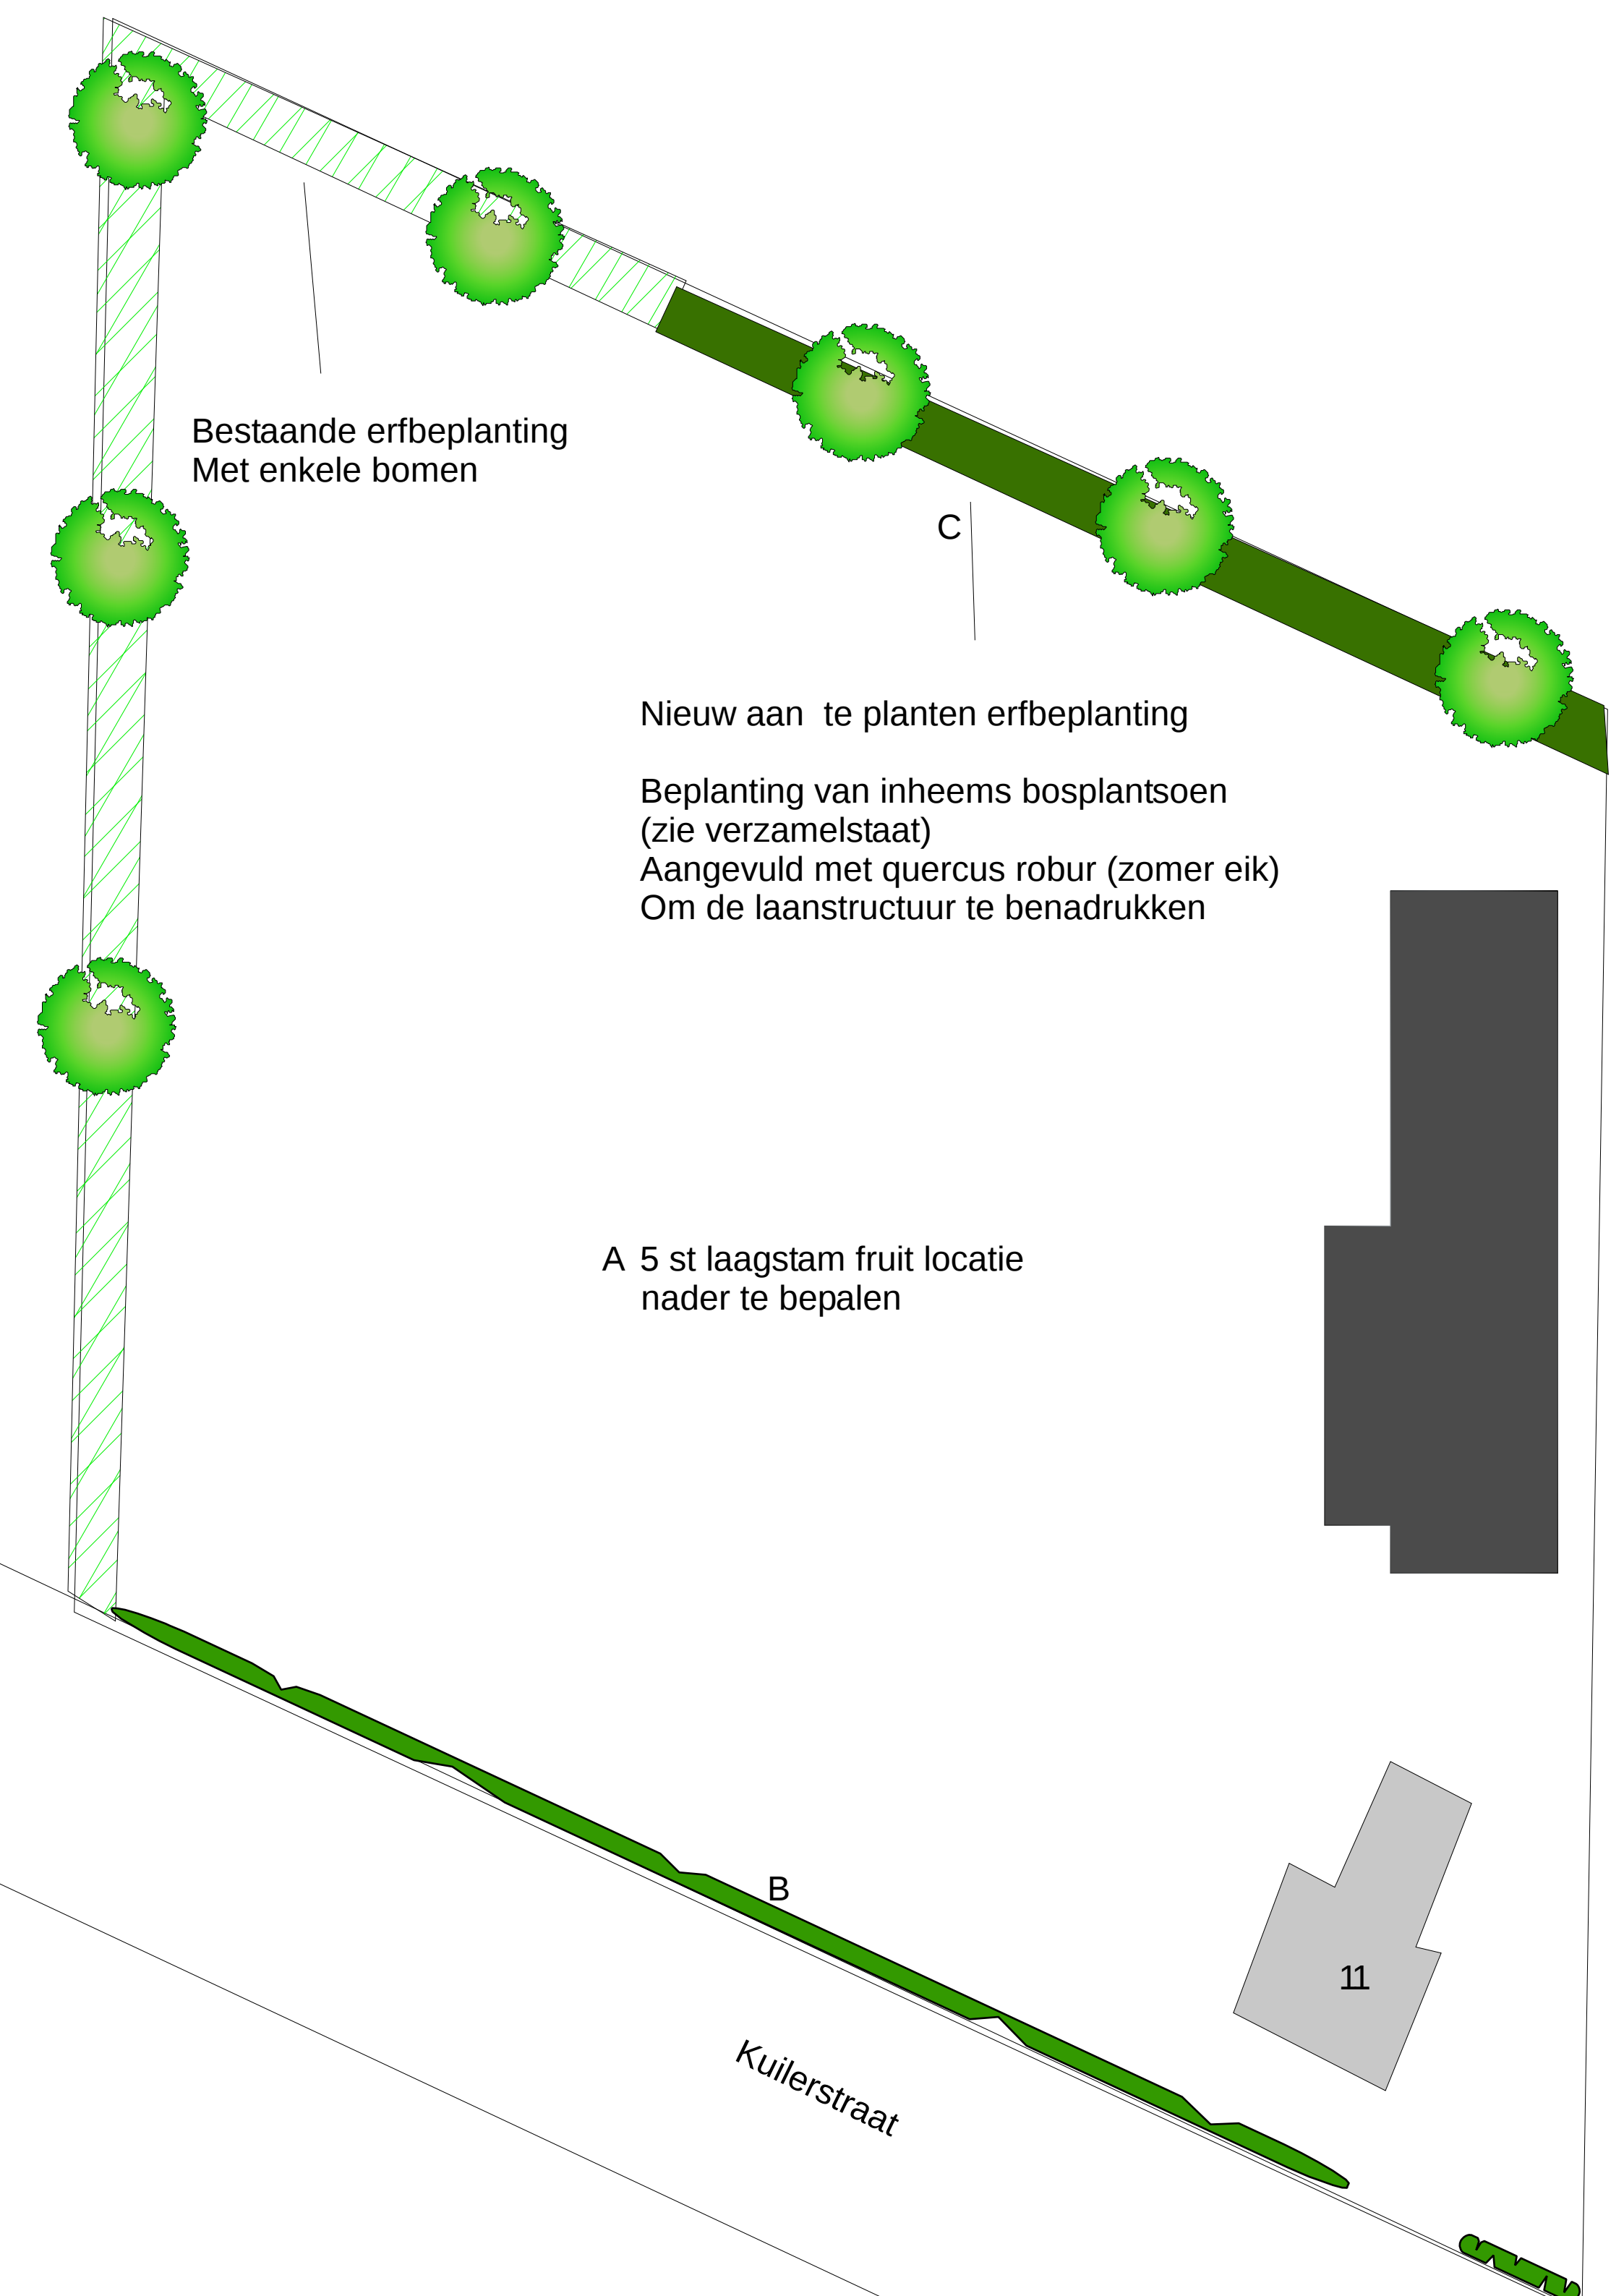

Bestaande erfbeplanting
Met enkele bomen

C

Nieuw aan te planten erfbeplanting

Beplanting van inheems bosplantsoen
(zie verzamelstaat)
Aangevuld met quercus robur (zomer eik)
Om de laanstructuur te benadrukken

A 5 st laagstam fruit locatie
nader te bepalen

B

Kuilerstraat

11

Verzamelstaat en bestellijst plantsoen voor dhr kruisen

Bomen	hoeveel	Maat	Prijs	Vak
Zomer eik Quercus robur	3	10-12		C
Laagstam fruit	5	150/175		A
Totaal laanbomen	3			
Haag				
Beukenhaag fagus sylvatica (H) 3 jarig	248	50/80		B
Totaal haaggoed	248			
Struiken/bos plantsoen				
Liguster Ligustrum vulgare	3	1+1		C
Viburnum opulus gelderse roos	3	1+1		C
Cornus sanguinea kornoelje rode	3	1+1		C
Cornus mas kornoelje gele	3	1+1		C
Amelanchier lamarckii krentenboompje	3	1+1		C
Salix alba schiet wilg	3	1+1		C
salix cinerea grauwe wilg	3	1+1		C
Salix viminalis katjes wilg	3	1+1		C
Corylus avellana hazelaar	3	1+1		C
Ilex aquifolium hulst	3	1+1		C
zwarte bes	3	1+1		C
Totaal Bosplantsoen	33			

bosplantsoen 1 stuk per 1.75m²

Dit document bevat resultaten van een stikstofdepositieberekening met AERIUS Calculator. U kan dit document gebruiken voor de onderbouwing van depositie onder de drempelwaarde (0.05 mol/ha/j) in het kader van de Wet natuurbescherming, afhankelijk van de door u gekozen rekeninstellingen.

De berekening op basis van stikstofemissies gaat uit van de componenten ammoniak (NH_3) en stikstofoxide (NO_x), of één van beide. Hiermee is de depositie van de activiteit berekend en uitgewerkt. Op basis van de gekozen rekeninstellingen zijn de resultaten op Natura 2000-gebieden inzichtelijk gemaakt.

Wilt u verder rekenen of gegevens wijzigen? Importeer de pdf dan in de Calculator. Voor meer toelichting verwijzen we u naar de websites pas.bij12.nl, www.aerius.nl en pas.naturazoo.nl.

Berekening Beoogde situatie

- Kenmerken
- Samenvatting emissies
- Depositiekaart
- Depositieresultaten
- Gedetailleerde emissiegegevens

Verdere toelichting over deze PDF kunt u vinden in een bijbehorende leeswijzer. Deze leeswijzer en overige documentatie is te raadplegen via: www.aerius.nl en pas.naturazoo.nl.

AERIUS CALCULATOR

Contact

Rechtspersoon	Inrichtingslocatie
Agron Advies	Kuilerstraat 11, 5712 PA Someren

Activiteit

Omschrijving	AERIUS kenmerk	
Paardenstal Kuilerstraat 11	RZDP9ux3cyTS	
Datum berekening	Rekenjaar	Rekeninstellingen
22 november 2018, 09:22	2018	Berekend voor Wnb.

Totale emissie

	Situatie 1
NOx	-
NH ₃	50,00 kg/j

Resultaten

Hectare met
hoogste bijdrage
(mol/ha/j)

Natuurgebied	Bijdrage
-	-

Toelichting


Paardenstal

Locatie
Beoogde situatie




Emissie
Beoogde situatie

Bron Sector		Emissie NH ₃	Emissie NO _x
1	 Paardenstal Landbouw Stalemissies	50,00 kg/j	-

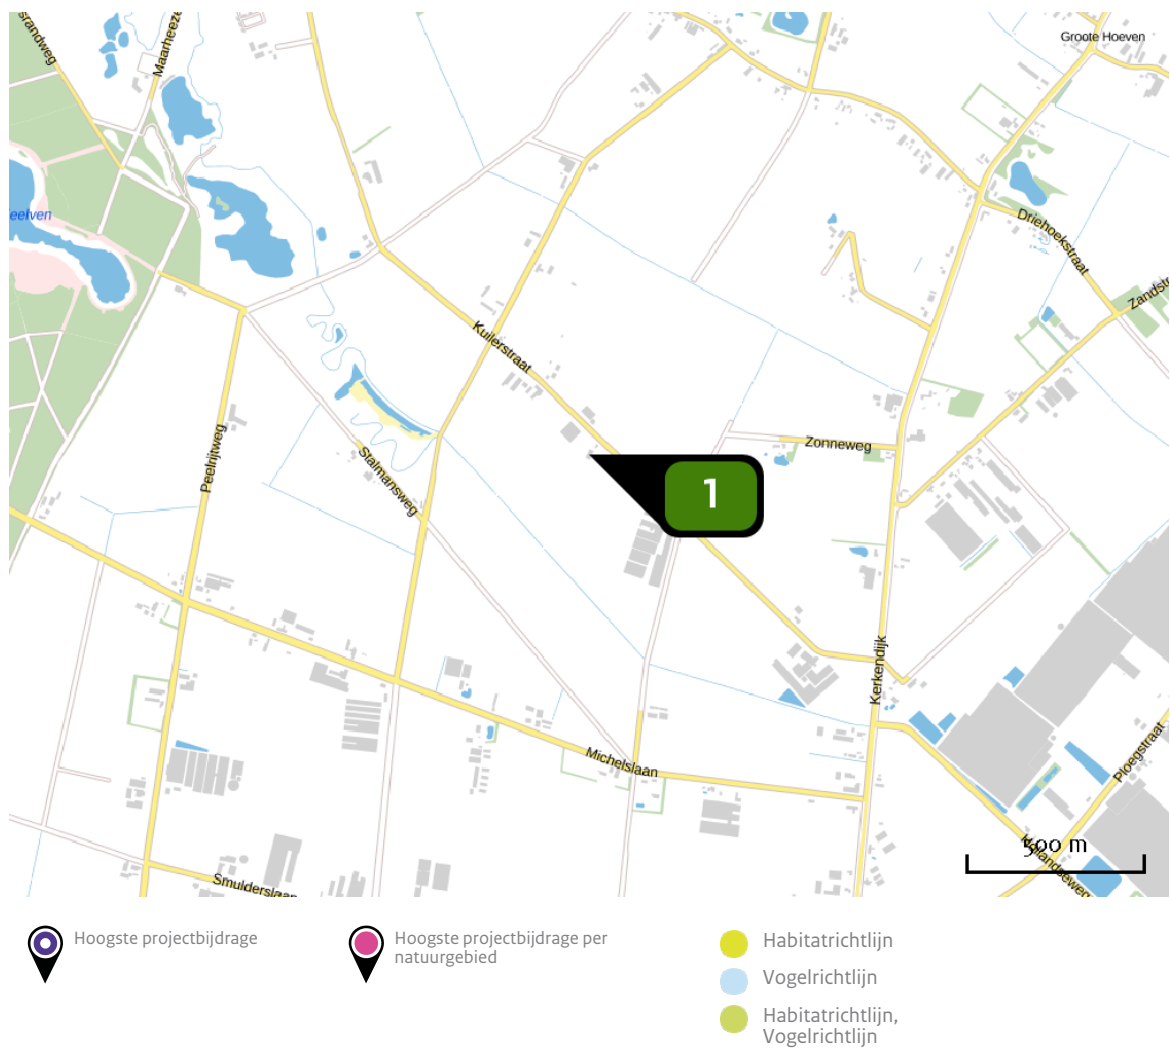Depositie
natuur-
gebieden

Emissie
(per bron)
Beoogde situatie

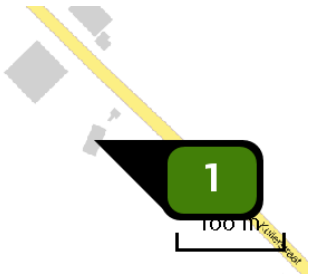

Naam Paardenstal
Locatie (X,Y) 175786, 375066
Uitstoothoogte 1,5 m
Warmteinhoud 0,000 MW
NH3 50,00 kg/j

Dier	RAV code	Omschrijving	Aantal dieren	Stof	Emissiefactor (kg/dier/j)	Emissie
	K 1.100	overige huisvestingssystemen (Paarden; volwassen paarden (3 jaar en ouder)) (Overig)	10	NH3	5,000	50,00 kg/j

Disclaimer

Hoewel verstrekte gegevens kunnen dienen ter onderbouwing van een vergunningaanvraag, kunnen er geen rechten aan worden verleend. De eigenaar van AERIUS aanvaardt geen aansprakelijkheid voor de inhoud van de door de gebruiker aangeboden informatie. Bovenstaande gegevens zijn enkel bruikbaar tot er een nieuwe versie van AERIUS beschikbaar is. AERIUS is een geregistreerd handelsmerk in Europa. Alle rechten die niet expliciet worden verleend, zijn voorbehouden.

Rekenbasis

Deze berekening is tot stand gekomen op basis van:

AERIUS versie 2016L_20180926_2a474e88d4

Database versie 2016L_20170828_c3f058foof

Voor meer informatie over de gebruikte methodiek en data zie:

<https://www.aerius.nl/nl/factsheets/uitleg>