


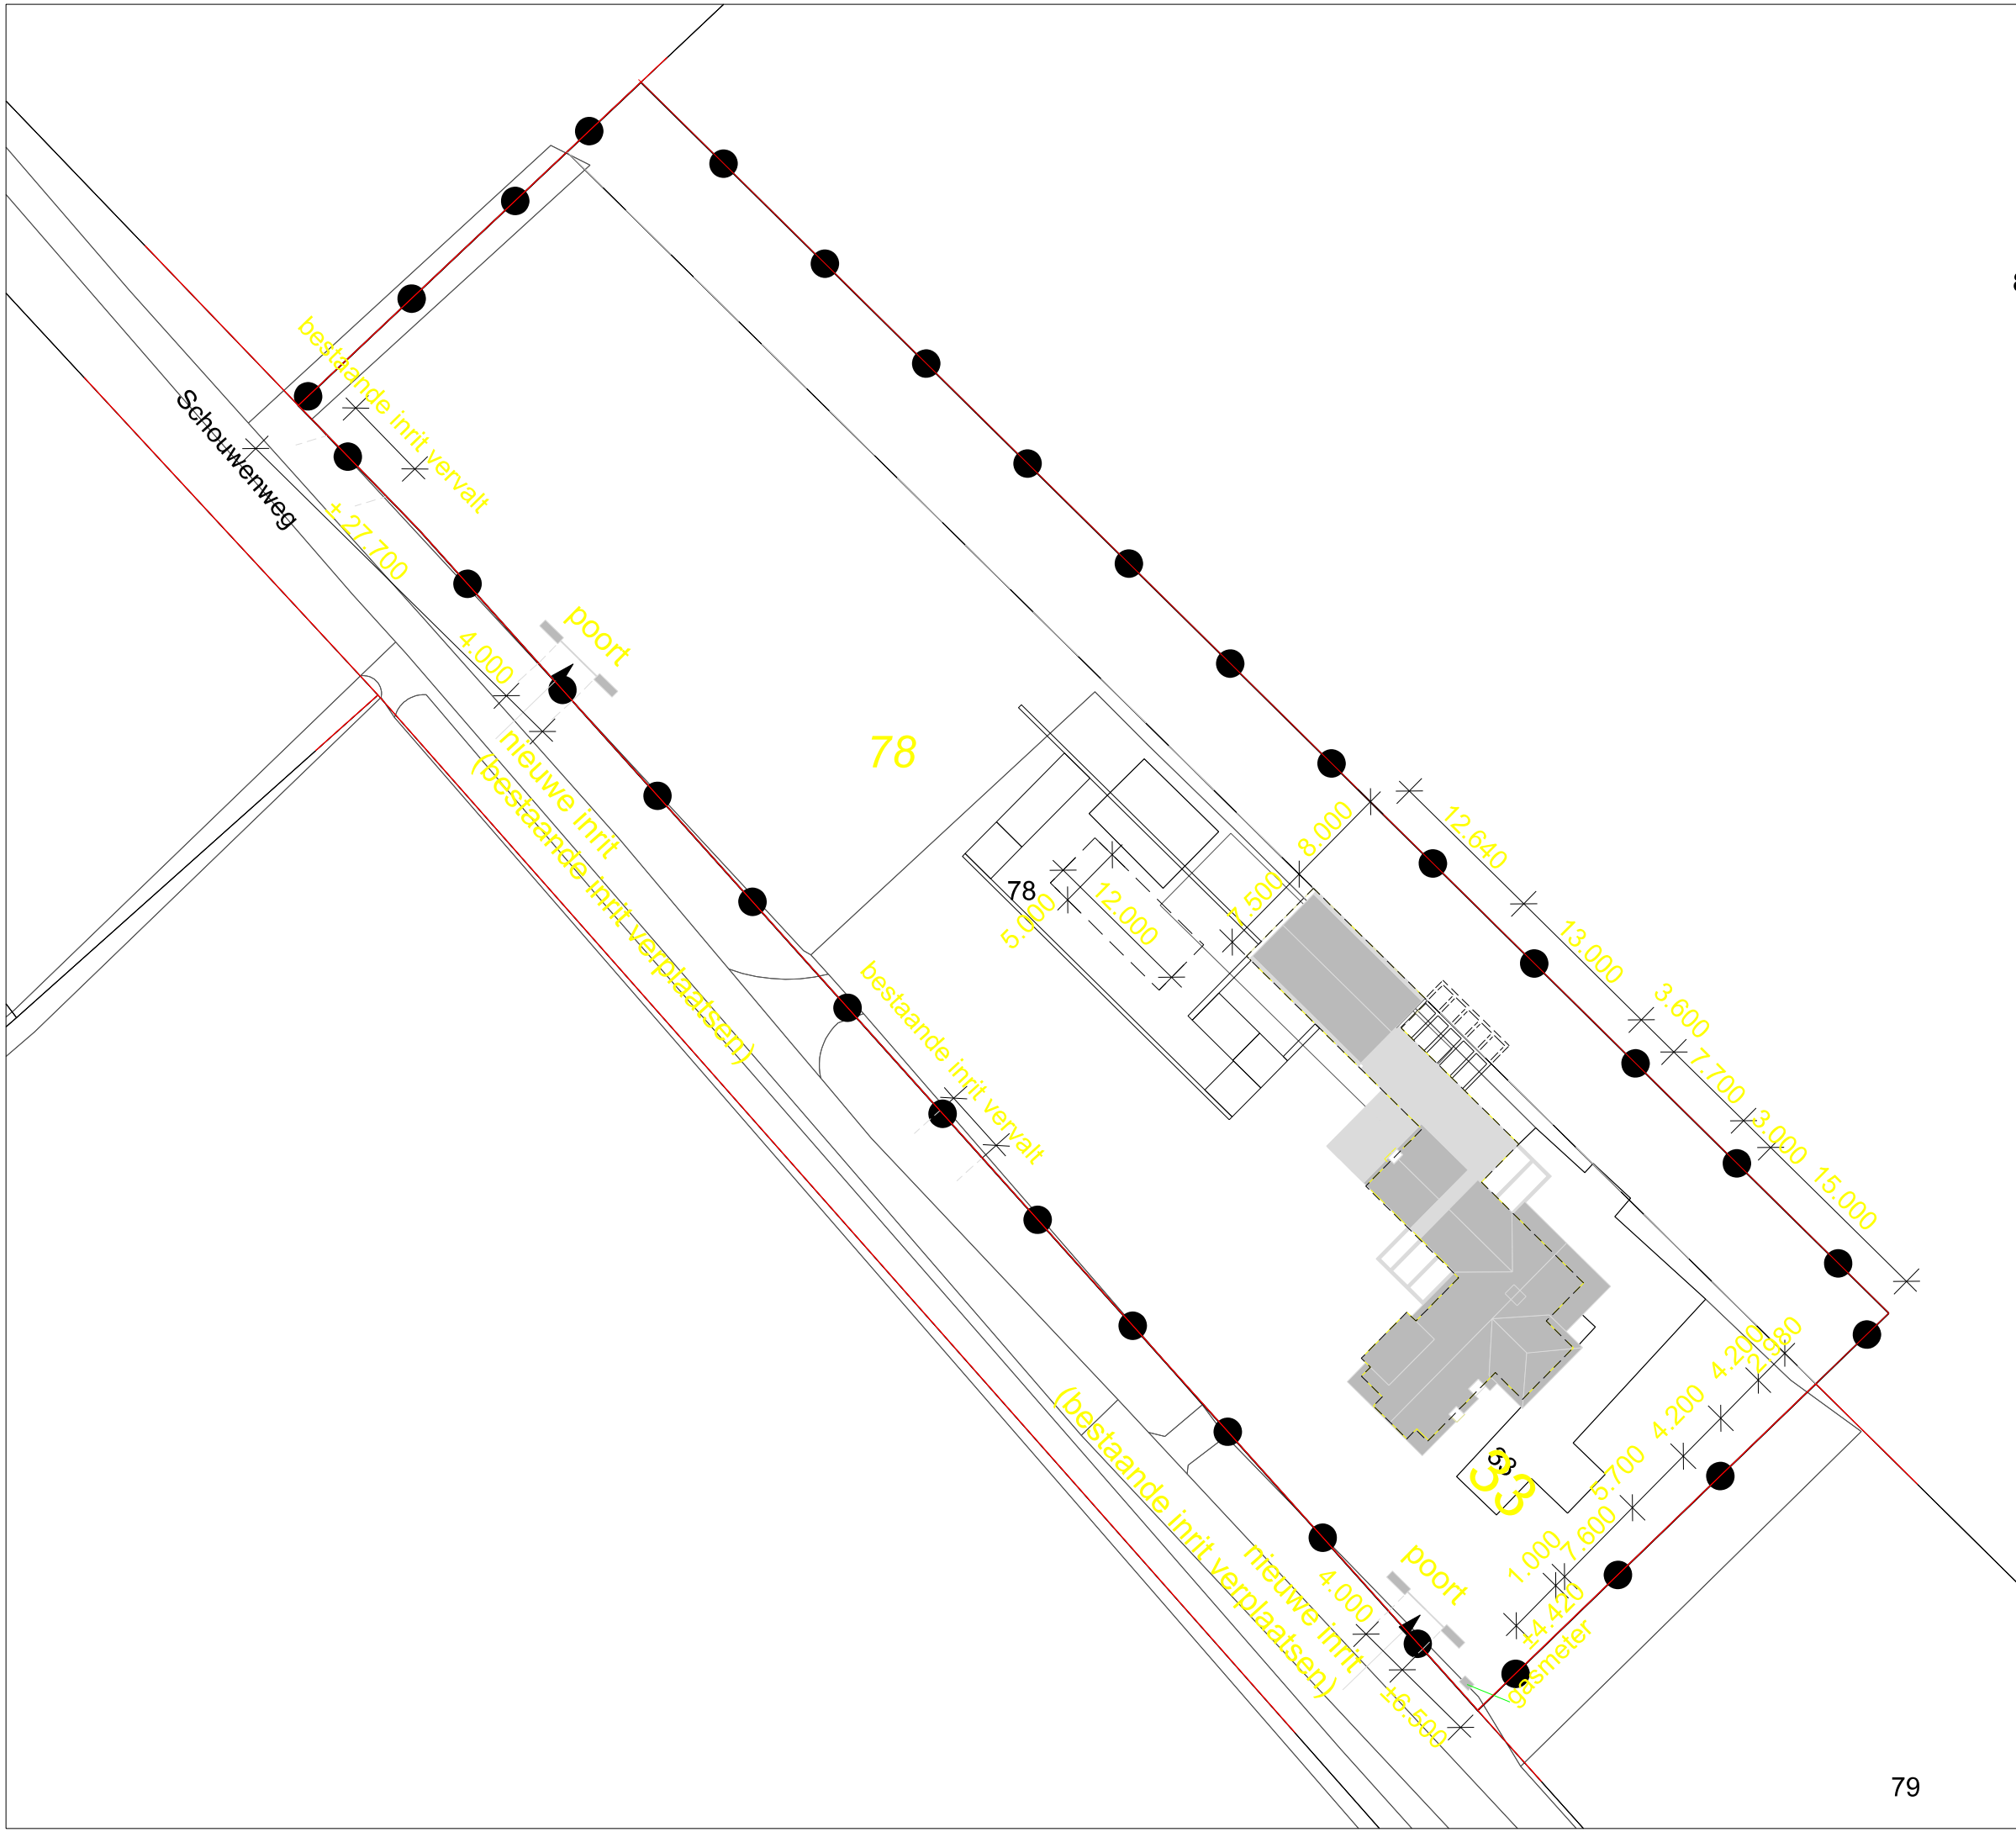

Achterbroek 33, Lierop

 Besluitvlak

Verklaringen

 bestaande bebouwing en kadastrale ondergrond

Omgevingsvergunning 'Achterbroek 33, Lierop'
Gemeente Someren
NL.IMRO.0847.OV02019008-VS01

Projectnr. :	EP-RO-2014_057	Status:	Vastgesteld
Schaal:	1:1000	Datum:	24-01-2020
Formaat:	A4	Tekenaar:	MP
Deelplan:	-	Laatste wijziging:	-



Bureaucratische afdeling 14
5061 PA Oostwijk

www.kraacht.nl
E: info@kraacht.nl
T: +31(0) 9 222 74 307

the People Group
Afdeling 2
5253 CA Nieuwkoop

www.thepengroup.nl
E: info@thepengroup.nl
T: +31(0) 85 224 0000

