




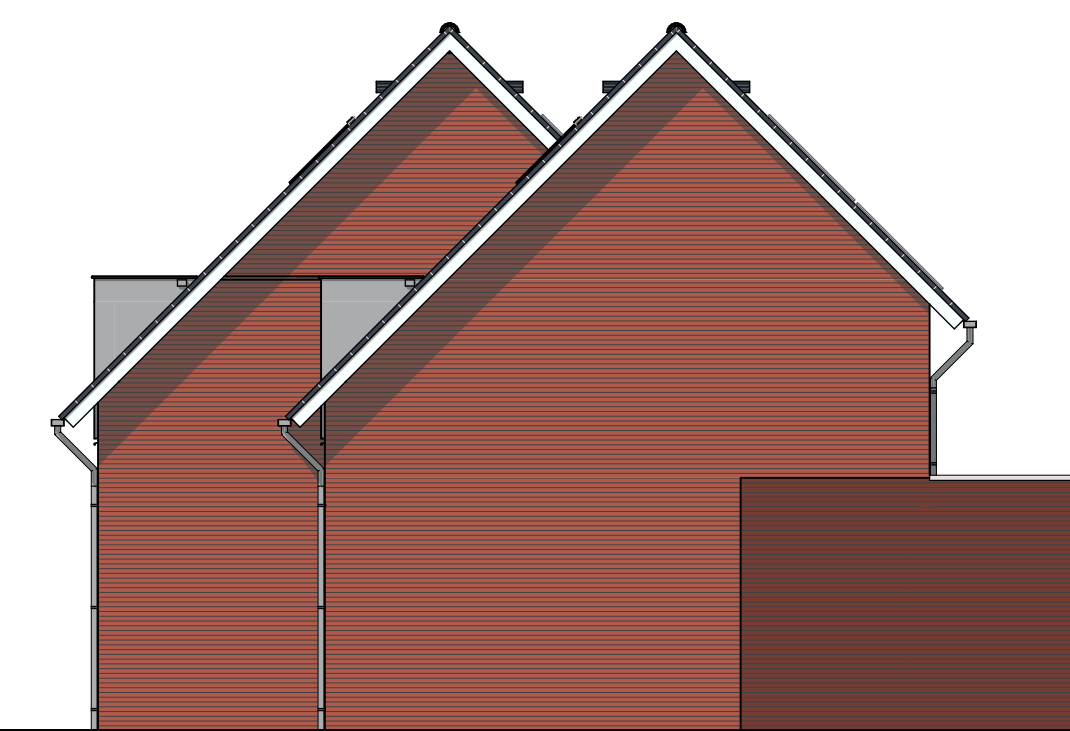


rechtergevel

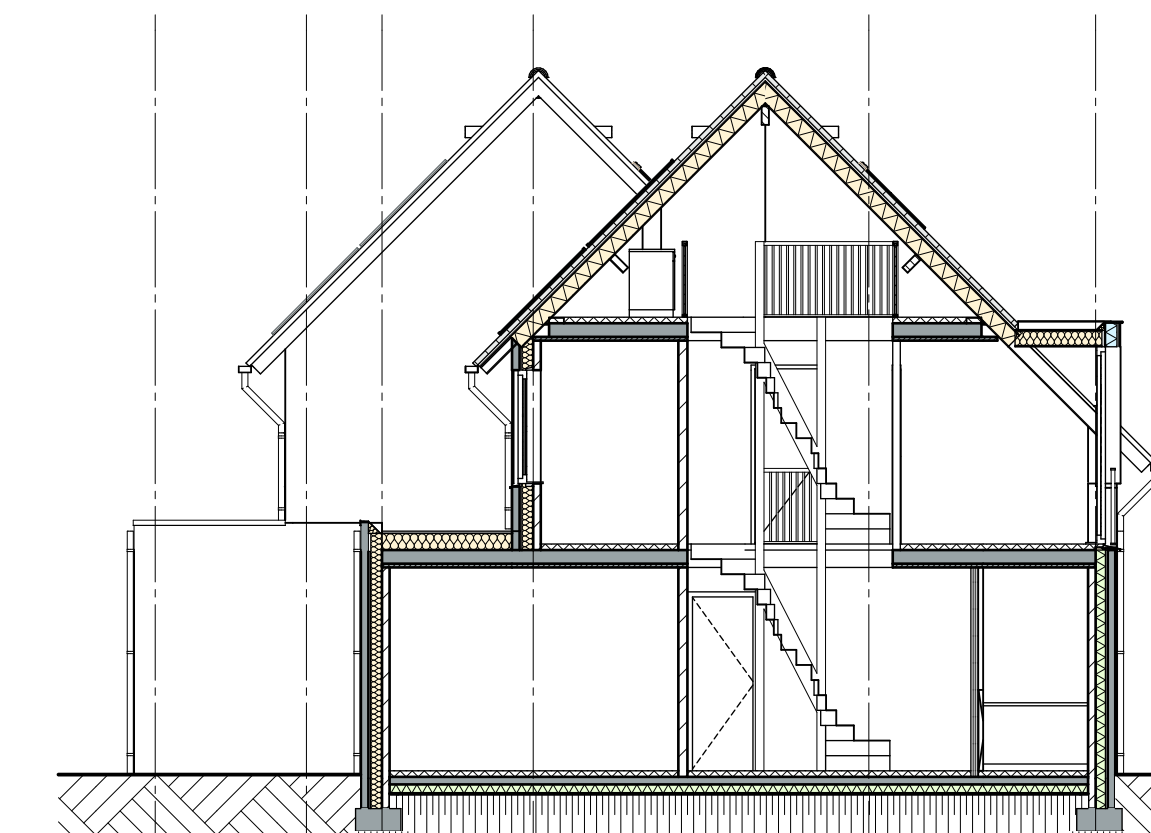


doorsnede C-C

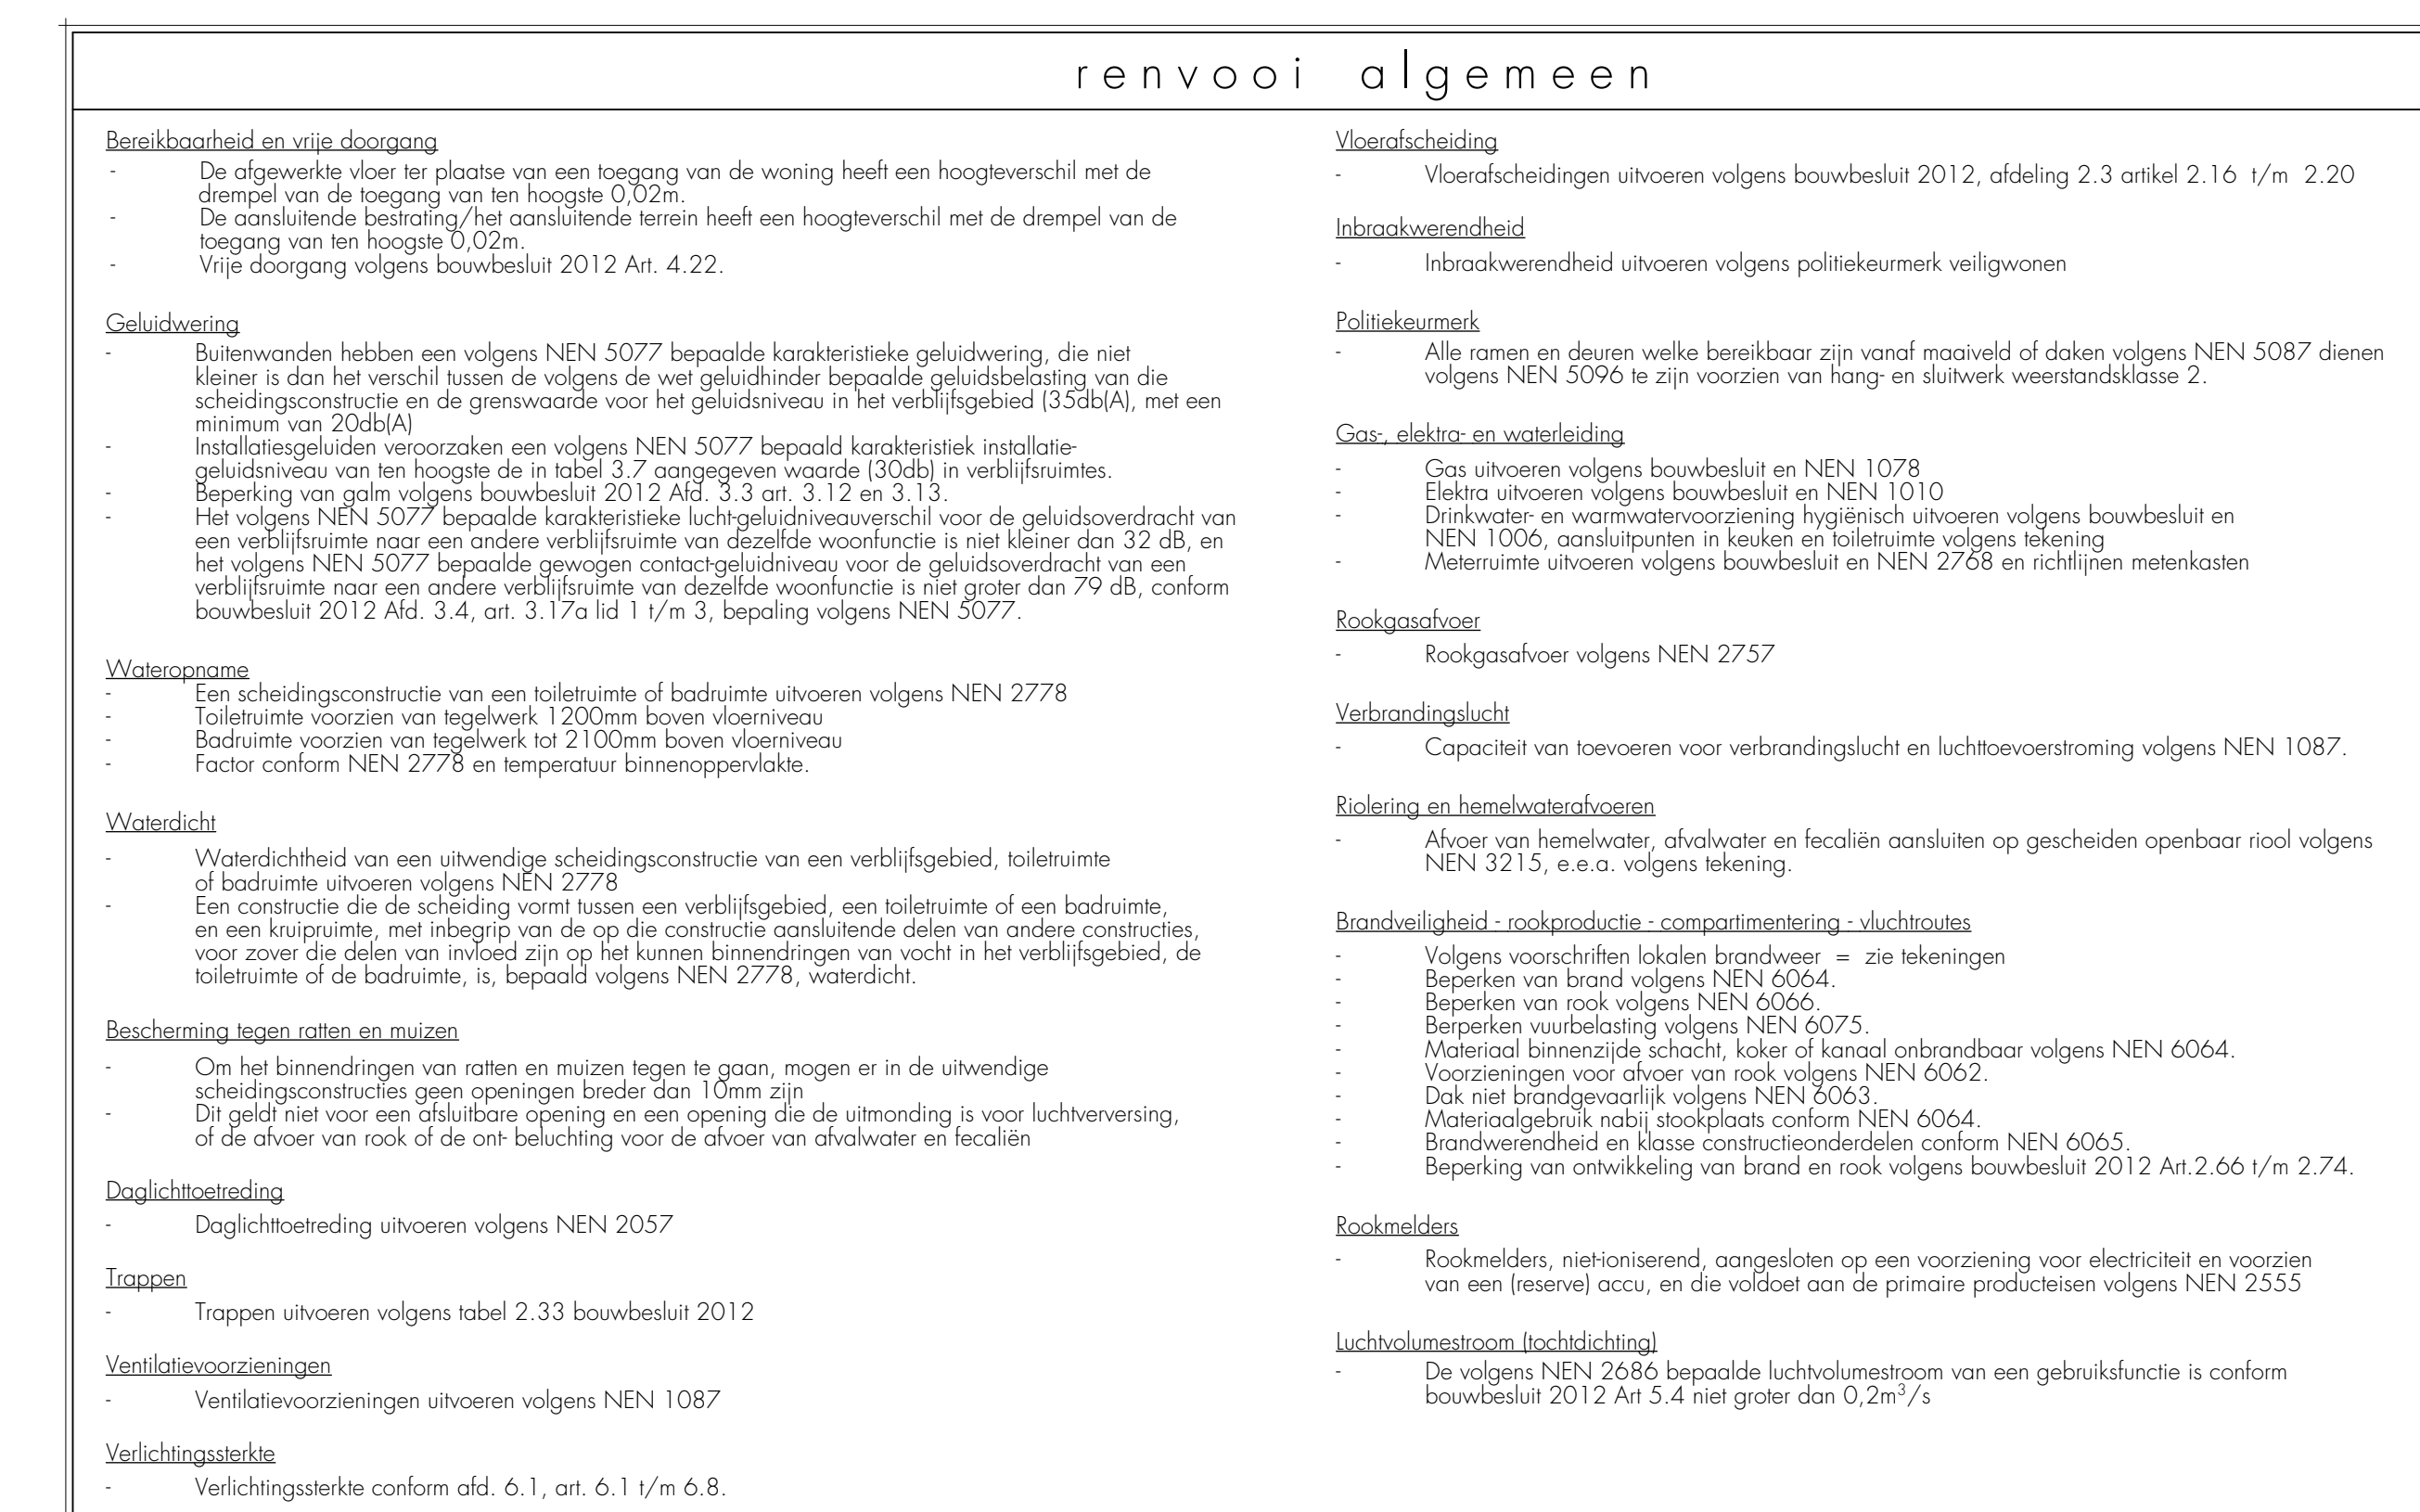


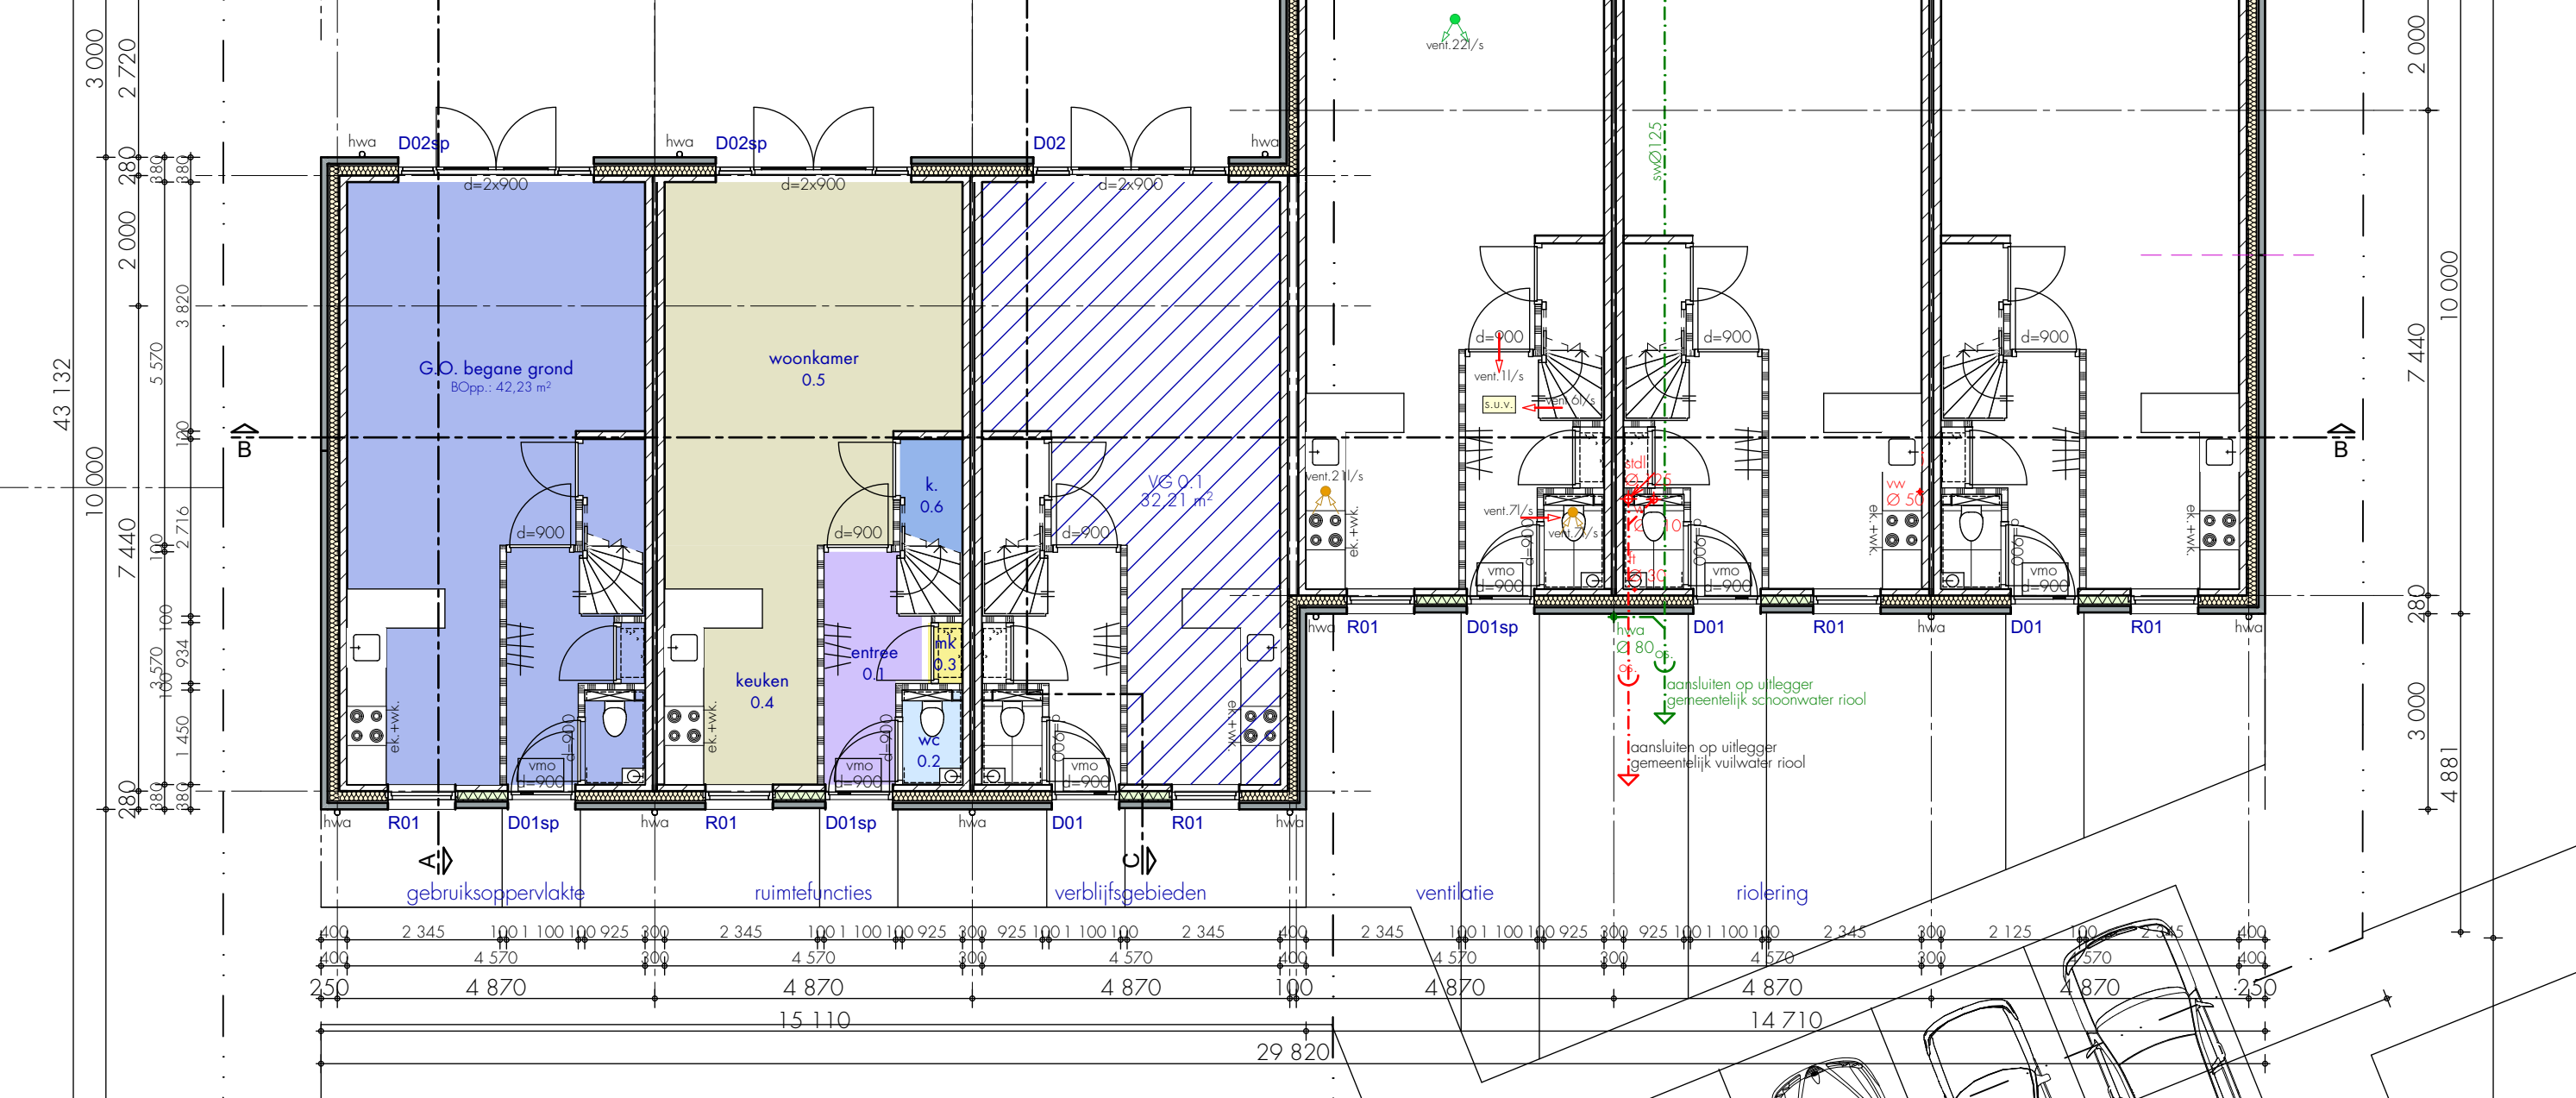


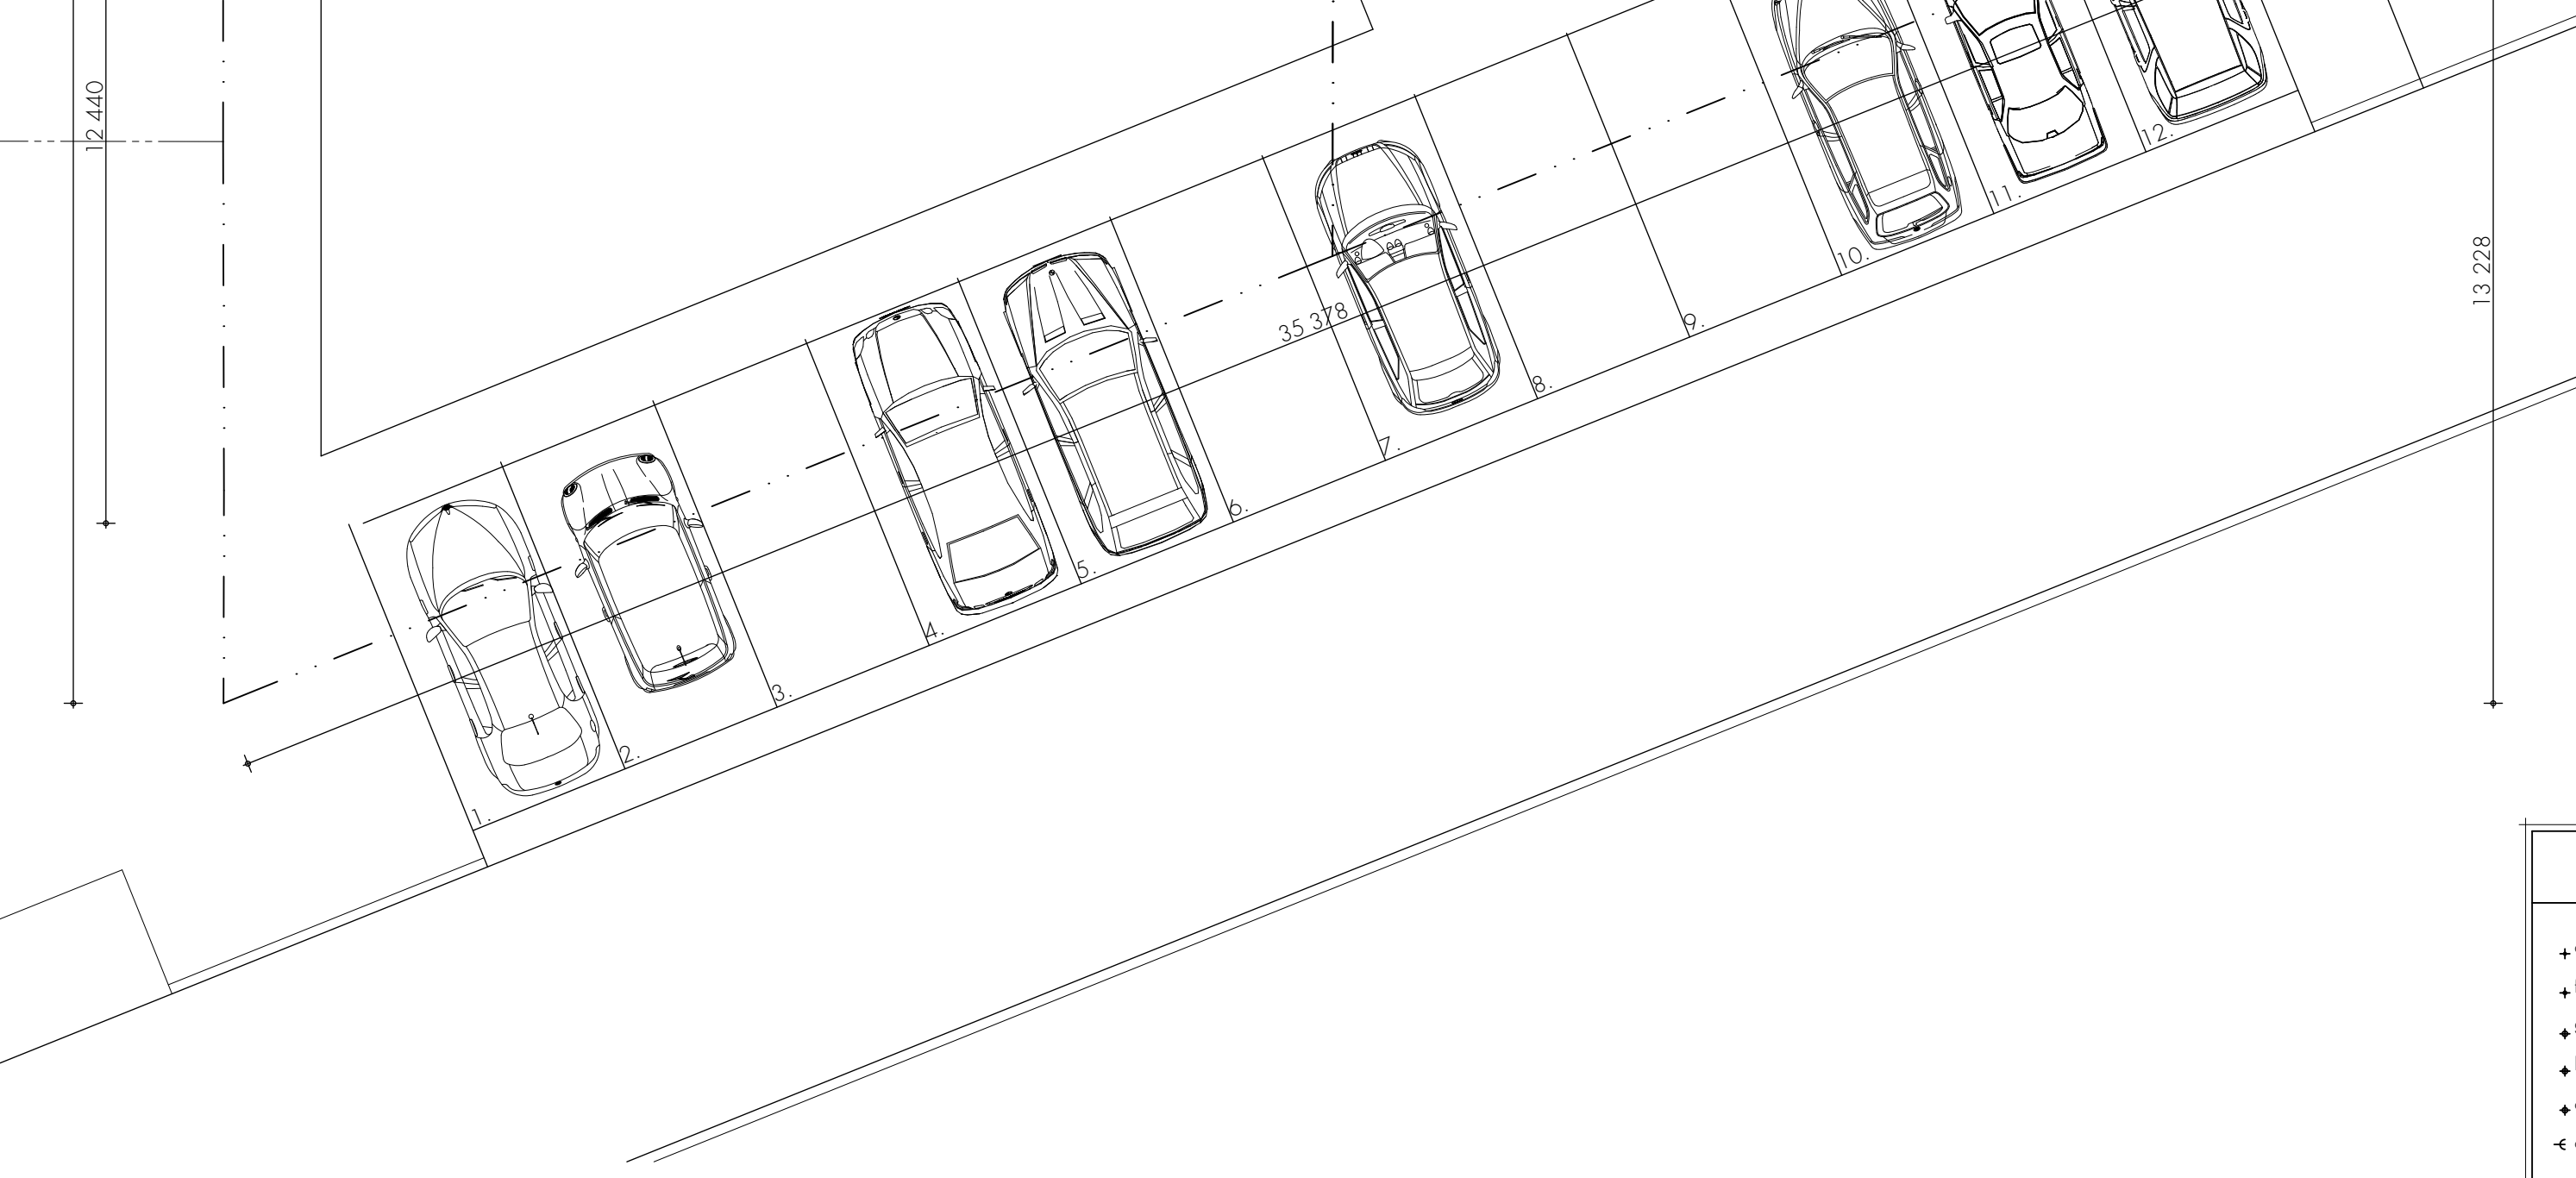

begane grond

zones m2 per verd G.O.				
verd.	nr.	naam	categorie	opp
beganne grond				
GO 0	G.O.	begane grond	GO Gebruikoppervlak	42,23
				42,23
1e verdieping				
GO 1	G.O.	1e verd.	GO Gebruikoppervlak	33,09
				33,09
2e verdieping				
GO 2	G.O.	2e verd.	GO Gebruikoppervlak	12,06
				12,06
				87,38

zones gebruikruimte per verdieping			
verf.	nr. naam	categorie	opp.
begane grond			
1e verdieping			
1.1	overloop	Verkeersruimte	2,82
1.2	slapkamer 1	Verkeersruimte	6,48
1.3	bodkamer	Bodkamer	9,43
1.4	slapkamer 2	Verkeersruimte	7,42
			26,16
2e verdieping			
2.1	zolder	Begruinte	3,74
			3,74
			68,86

renvoo i			



gemeente: Someren
sectie: N
nummer: 614, 615

beusen
architekten

project
6 starterswoningen Lierop

opdrachtgever
C.P.O. Het Bouwpaide

fase
bouw aanvraag

onderdeel

Raadhuisstraat 14, 5582 JD, Waalre
telefoon: 040 - 2222 475
info@beusenarchitecten.nl
www.beusenarchitecten.nl

nr	vijs.	omschrijving	datum
D01			25-09-2017


1902.1

1001