


Kerkendijk

1352 tafels x 24 panelen
= 32.448 panelen

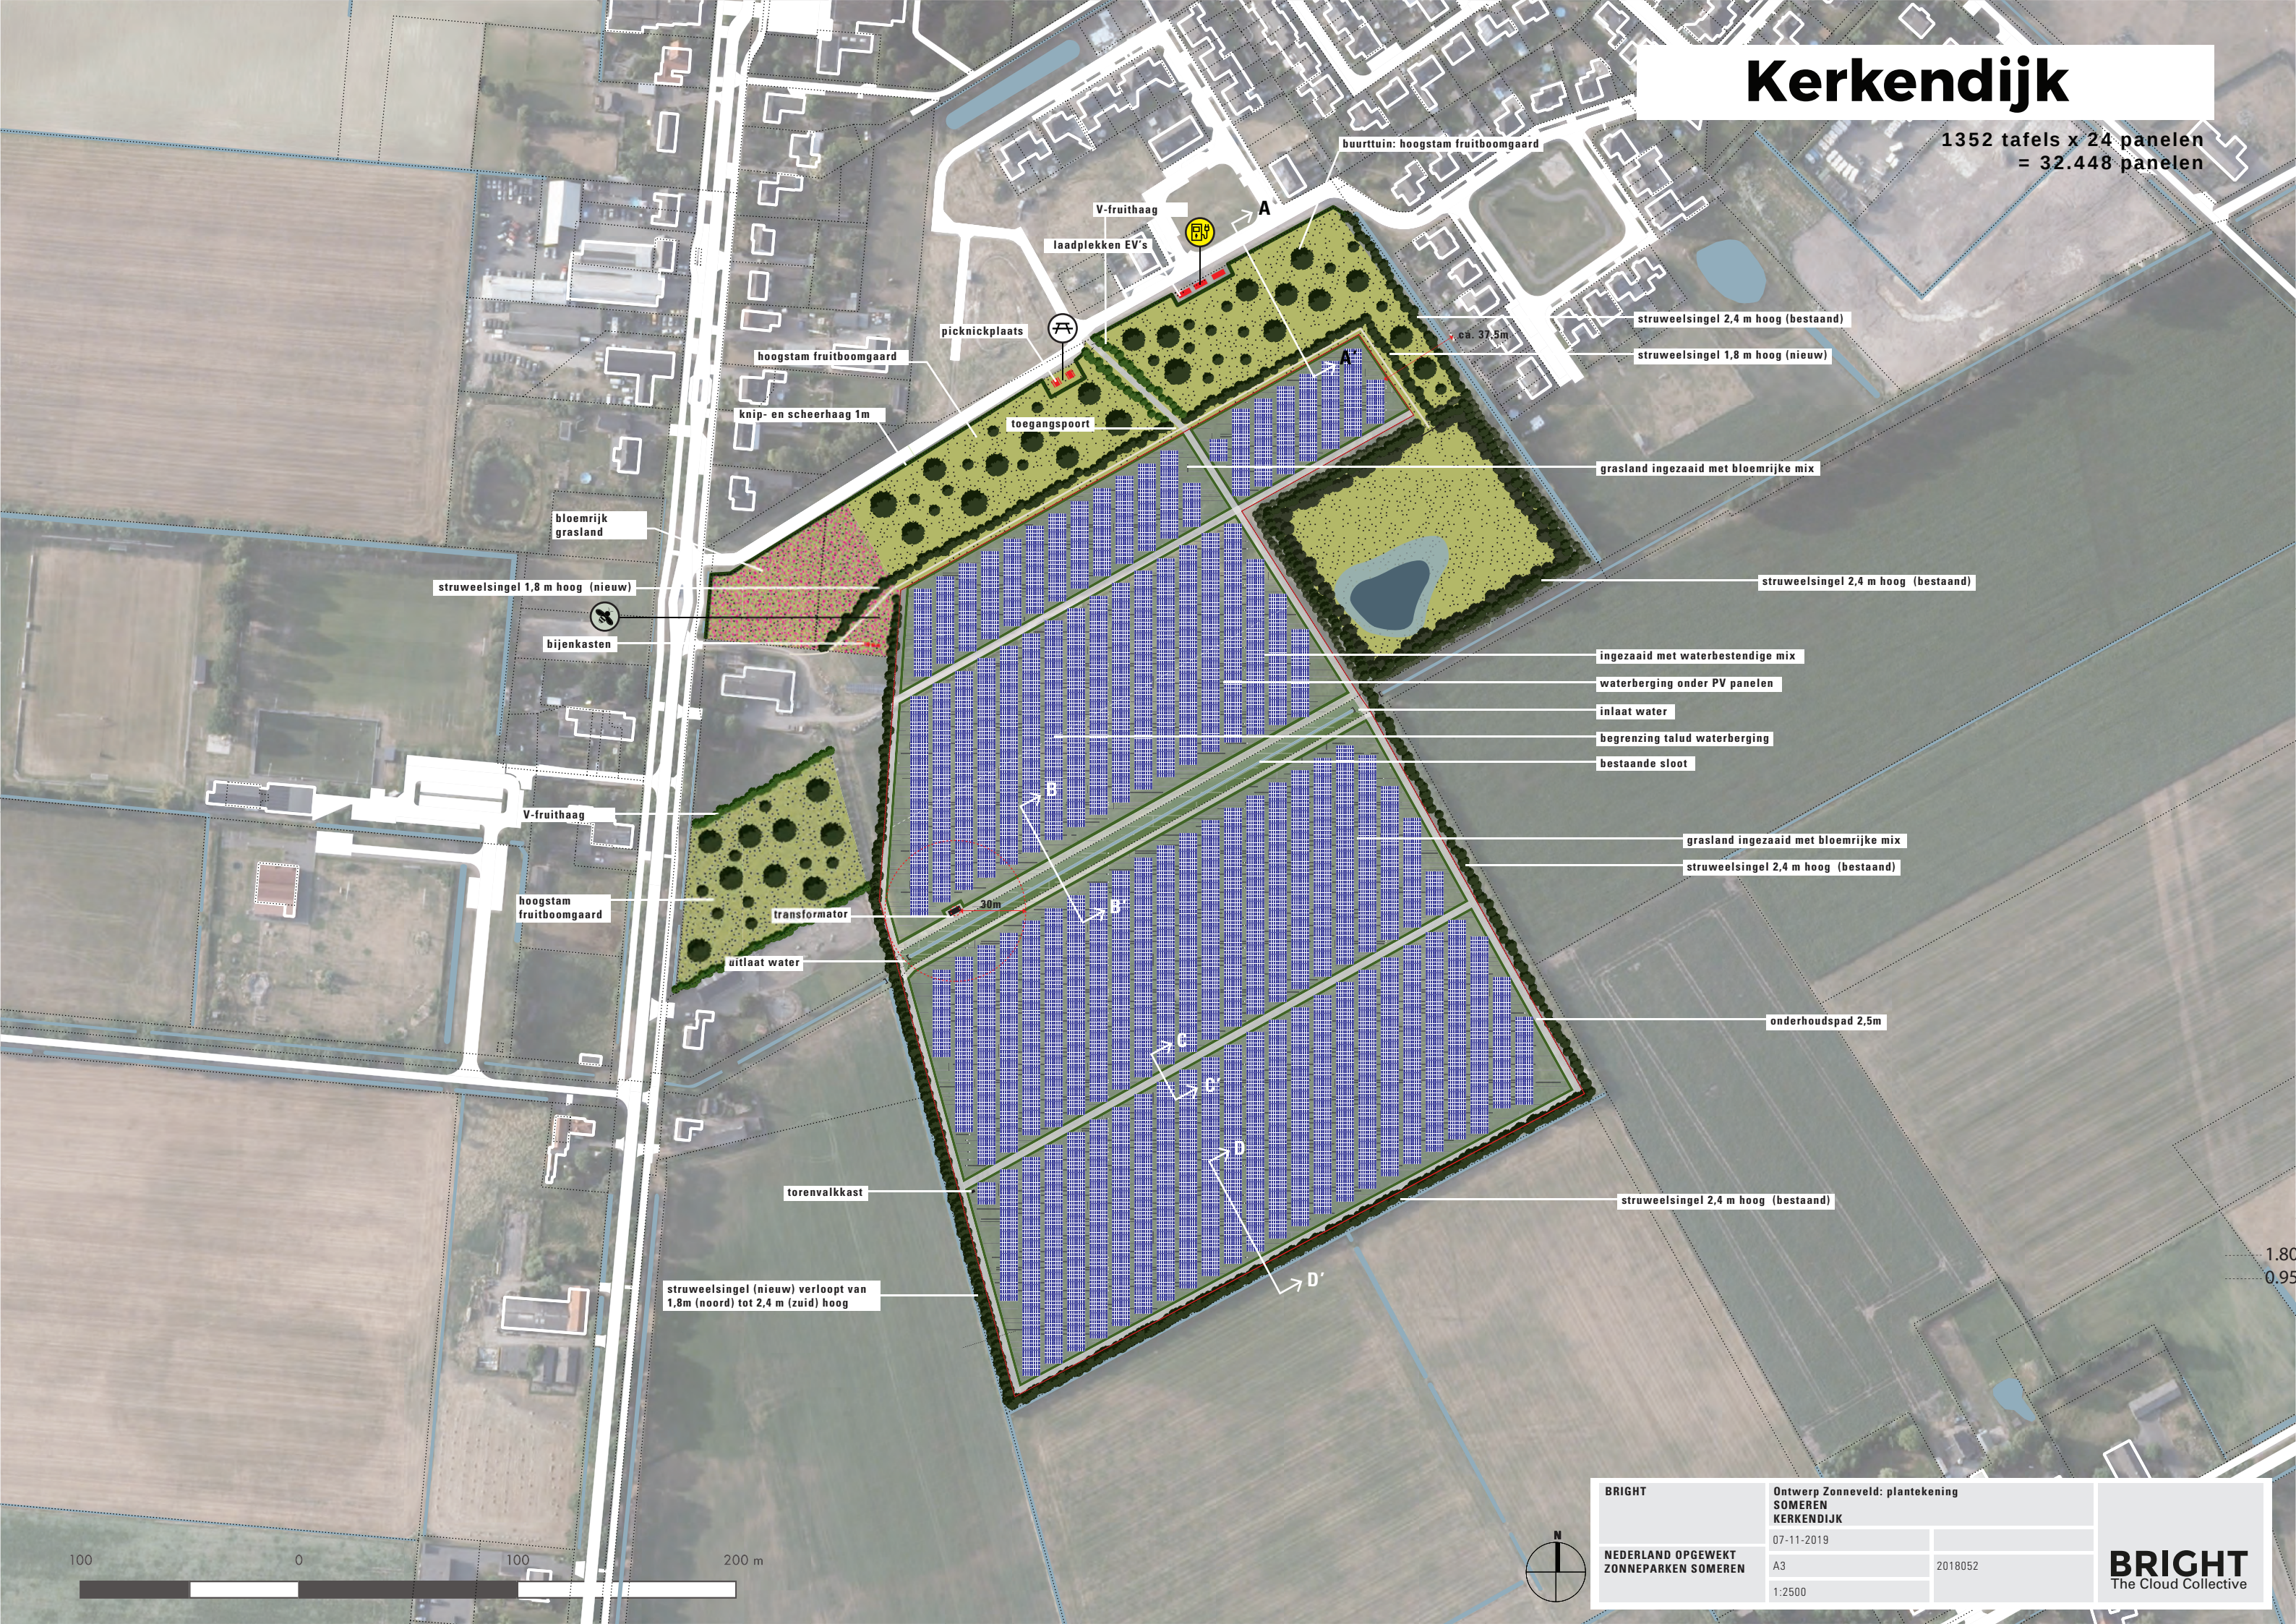

buurtuin: hoogstam fruitboomgaard

V-fruithaag

laadplekken EV's

picknickplaats

hoogstam fruitboomgaard

knip- en scheerhaag 1m

toegangspoort

struweelsingel 2,4 m hoog (bestaand)

struweelsingel 1,8 m hoog (nieuw)

grasland ingezaaid met bloemrijke mix

bloemrijk grasland

struweelsingel 1,8 m hoog (nieuw)

bijenkasten

struweelsingel 2,4 m hoog (bestaand)

ingezaaid met waterbestendige mix

waterberging onder PV panelen

inlaat water

begrenzing talud waterberging

bestaande sloot

V-fruithaag

hoogstam fruitboomgaard

transformator

uitlaat water

grasland ingezaaid met bloemrijke mix

struweelsingel 2,4 m hoog (bestaand)

onderhoudspad 2,5m

torenvalk kast

struweelsingel 2,4 m hoog (bestaand)

struweelsingel (nieuw) verloopt van 1,8m (noord) tot 2,4 m (zuid) hoog

100 0 100 200 m



BRIGHT

Ontwerp Zonneveld: plantekening
SOMEREN
KERKENDIJK

07-11-2019



NEDERLAND OPGEWEKT
ZONNEPARKEN SOMEREN

A3


2018052

1:2500

BRIGHT
The Cloud Collective

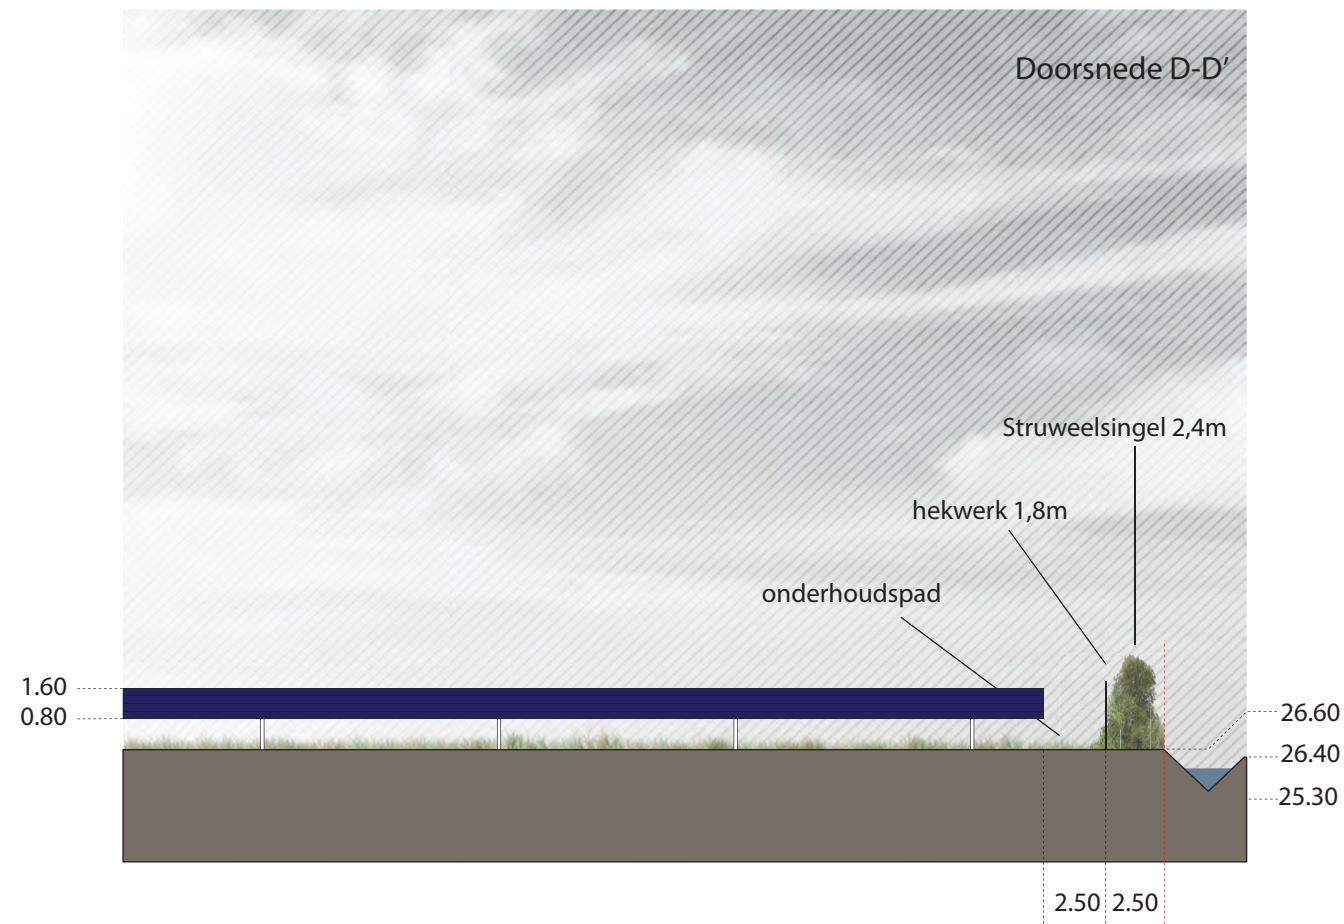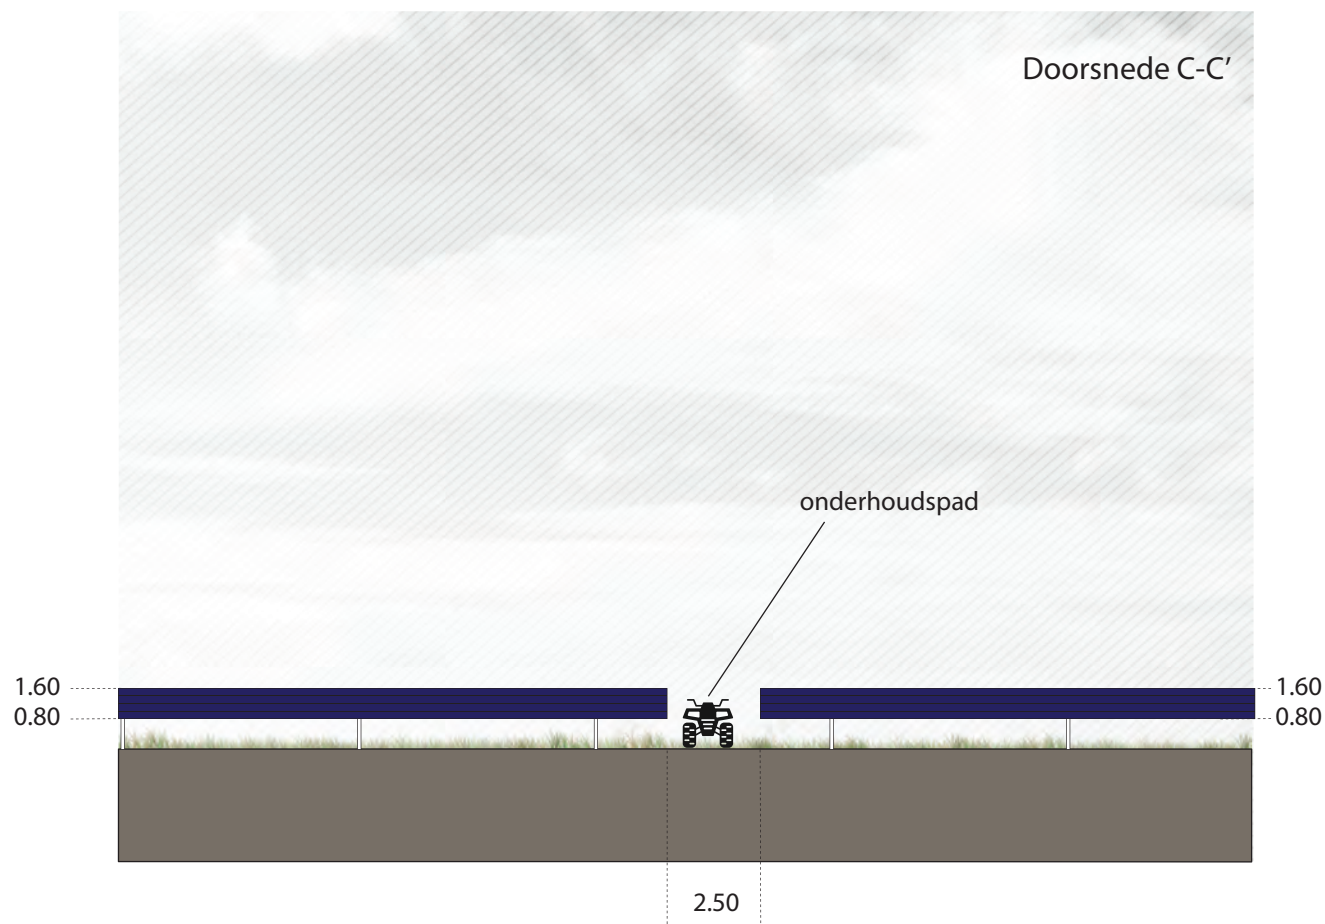

Doorsnede A-A'

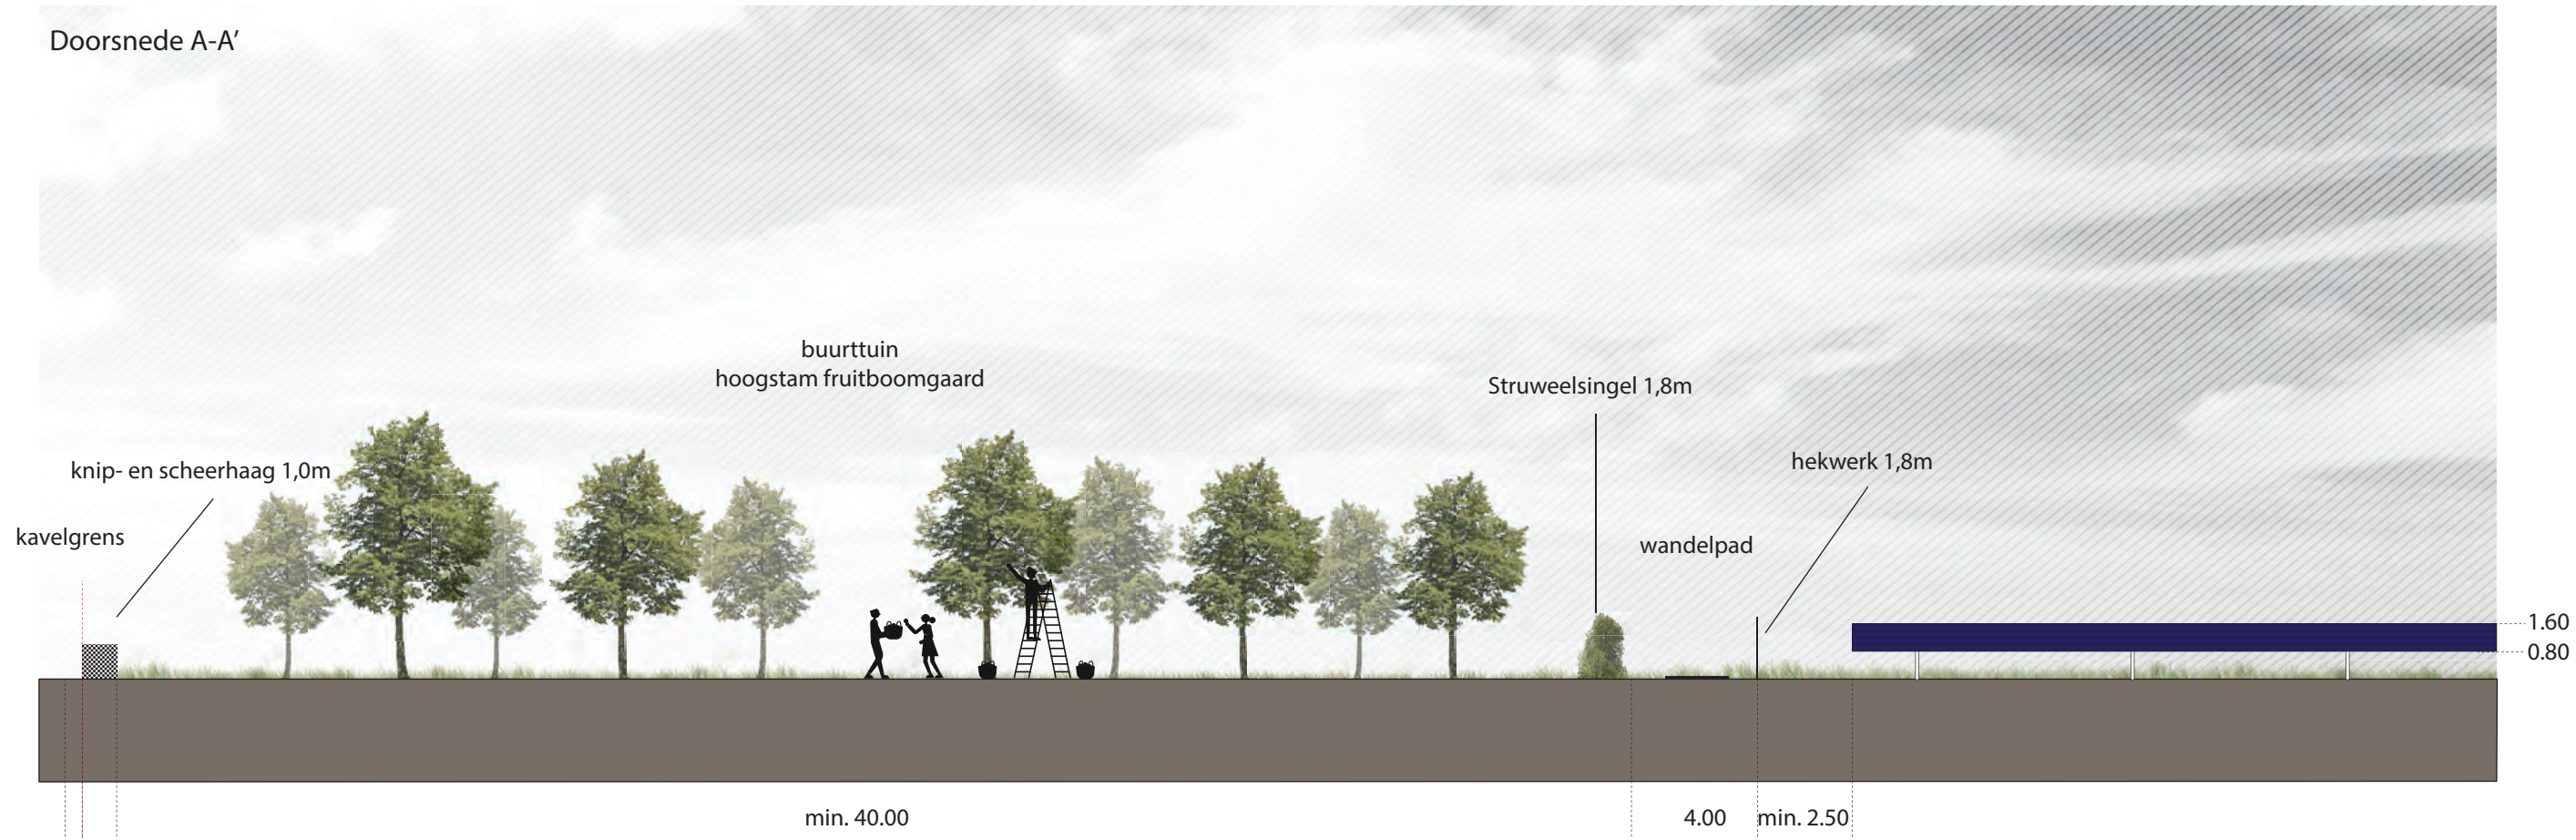

Doorsnede B-B'

