




DWARSPROFIEL 1

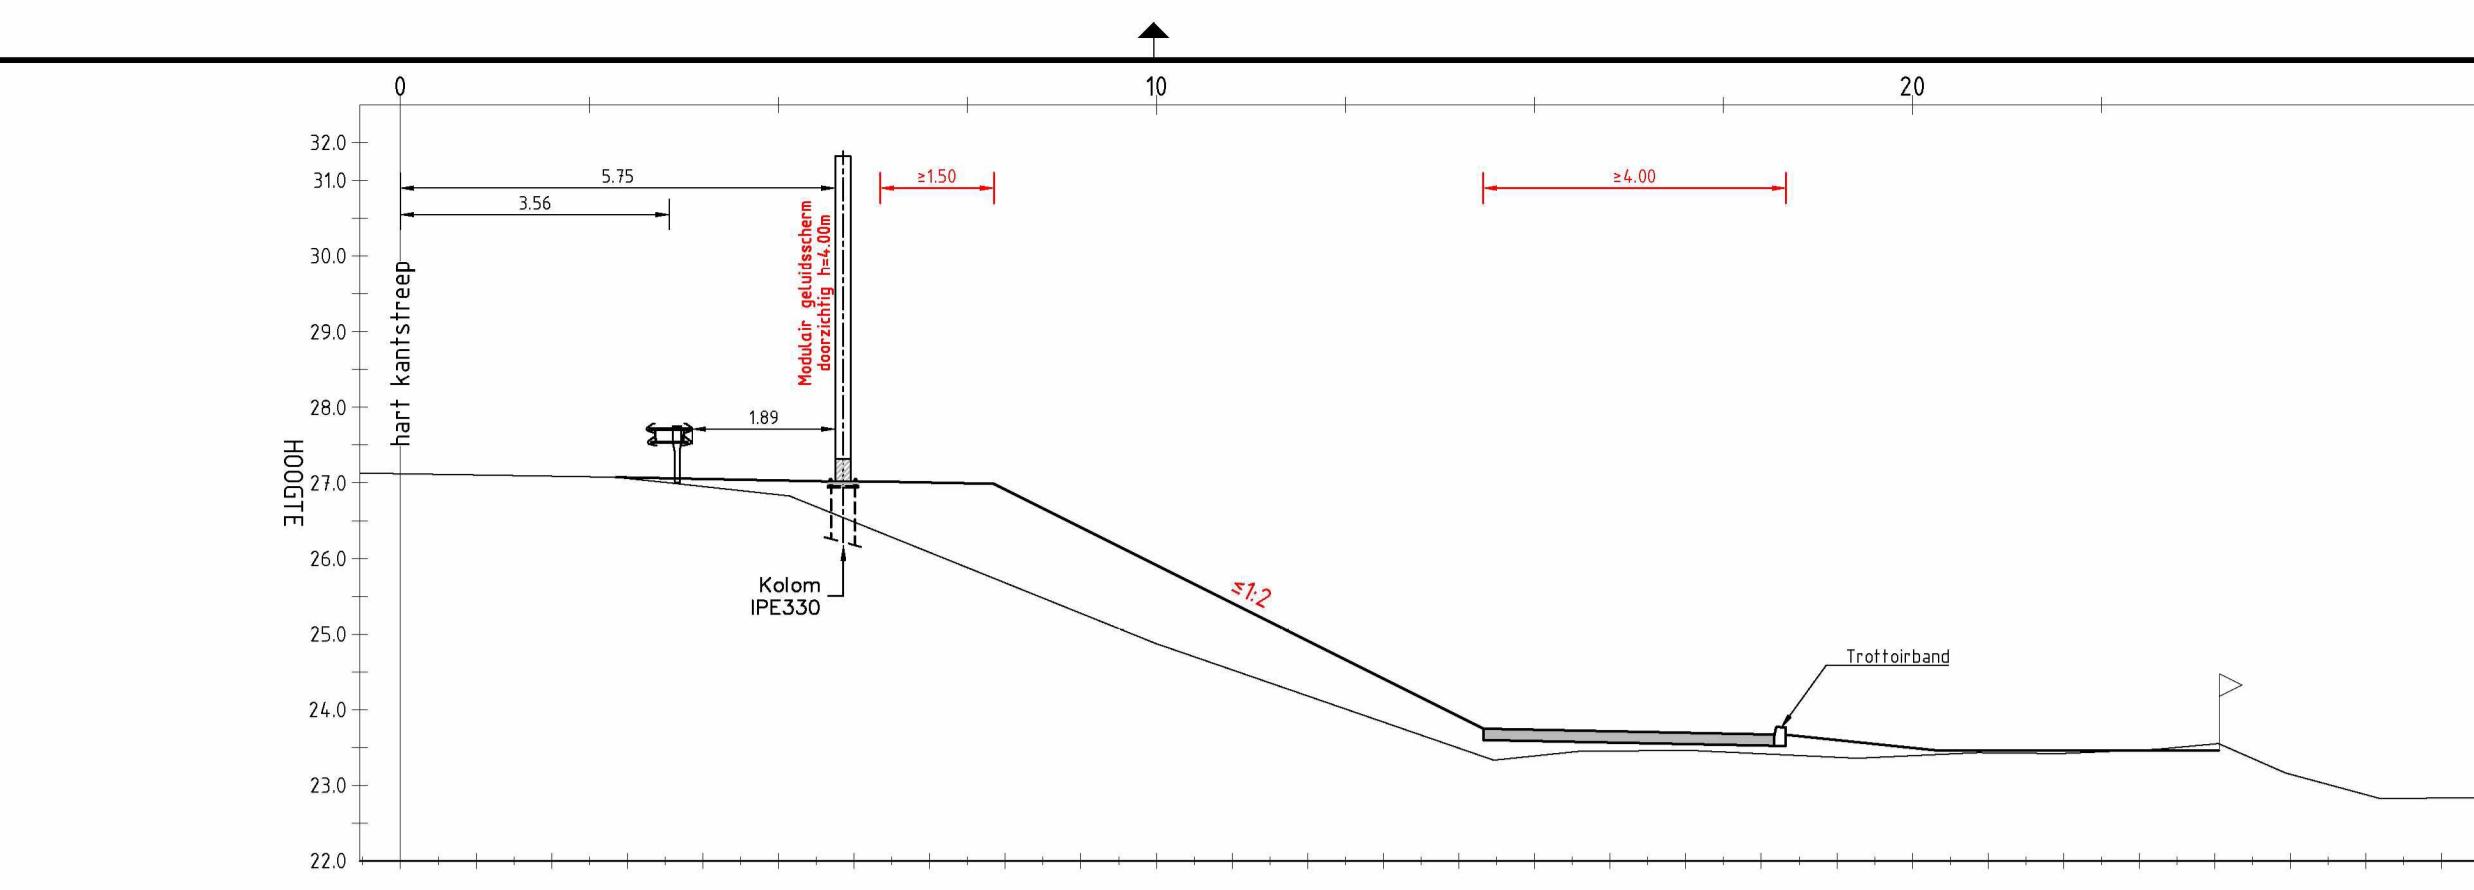



DWARSPROFIEL 7

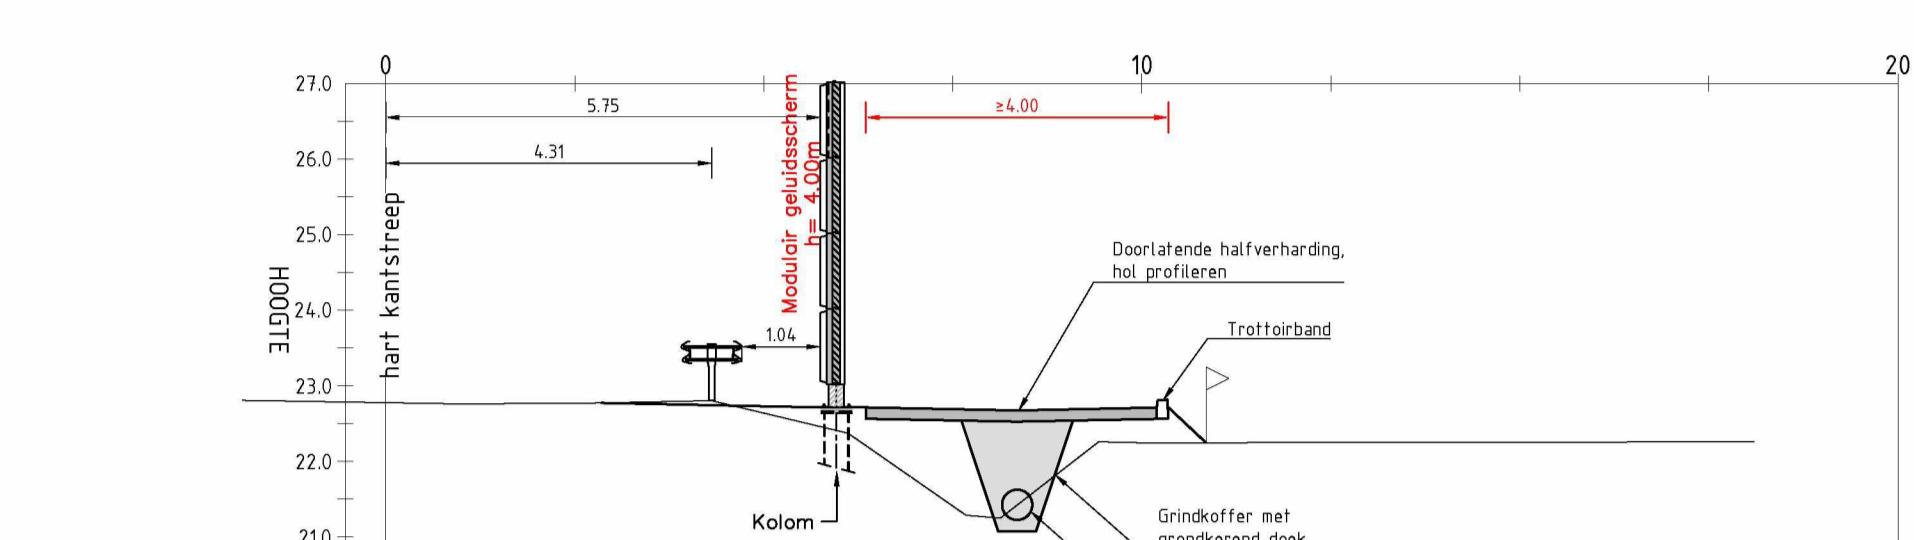



DWARSPROFIEL 2

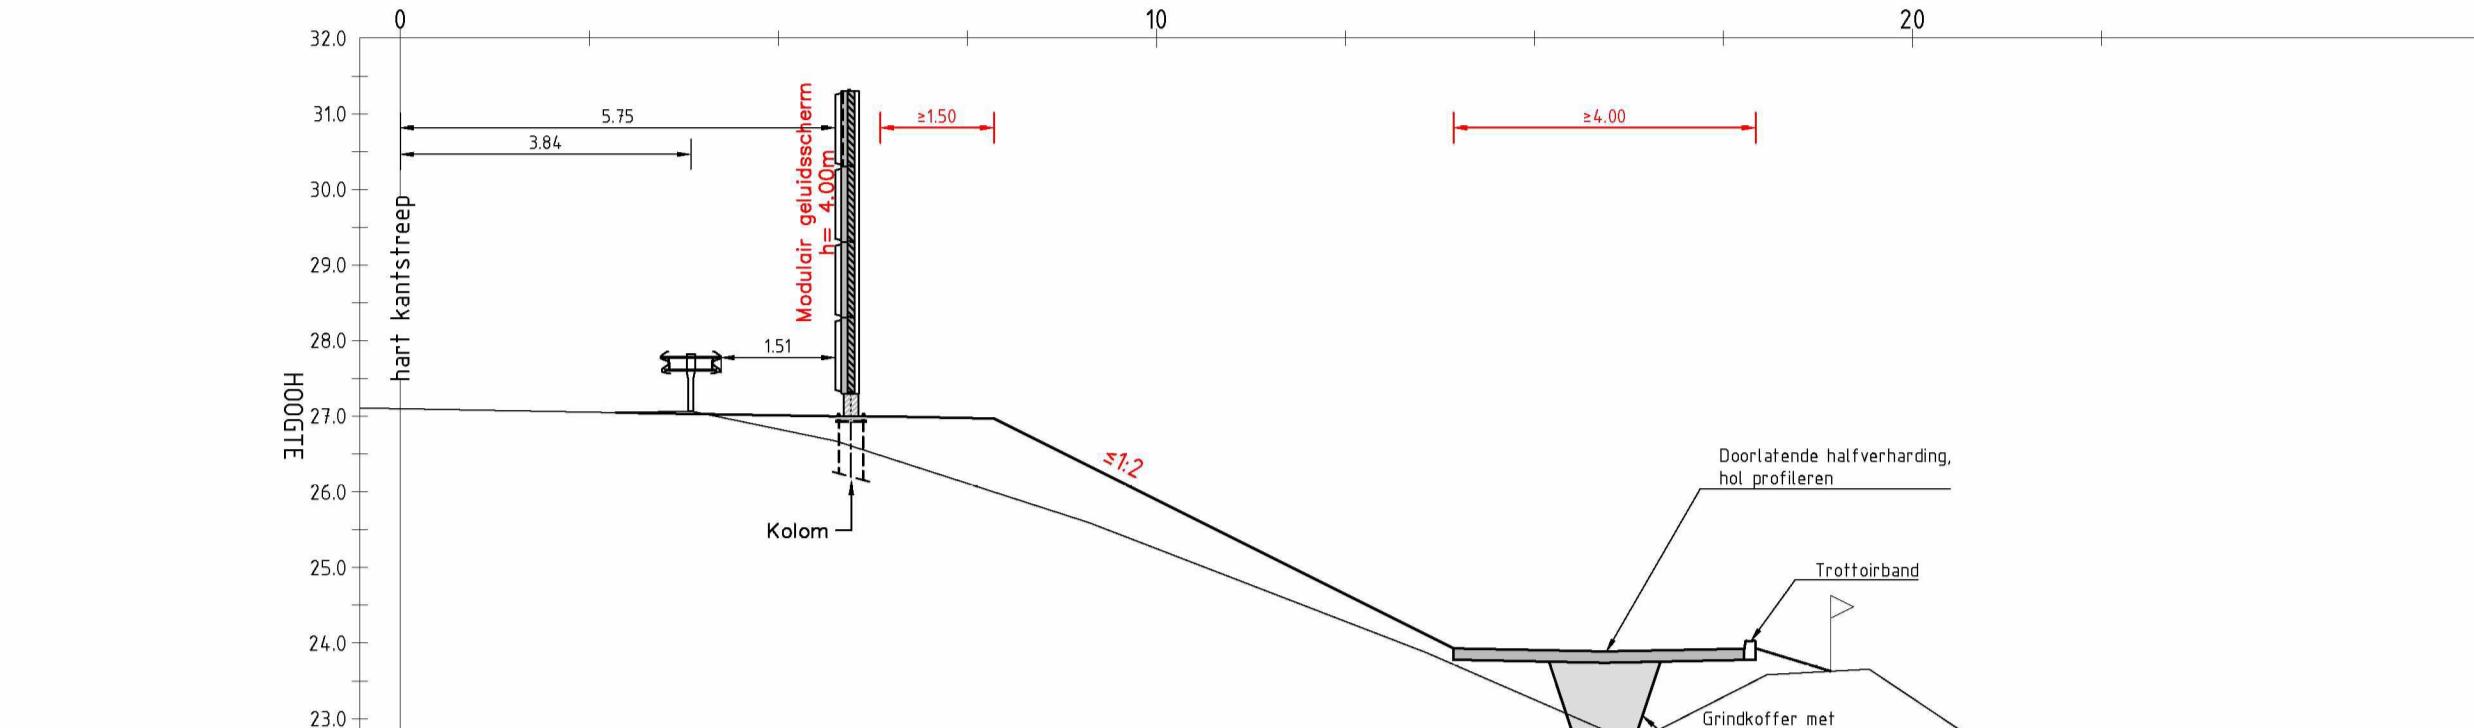



DWARSPROFIEL 8

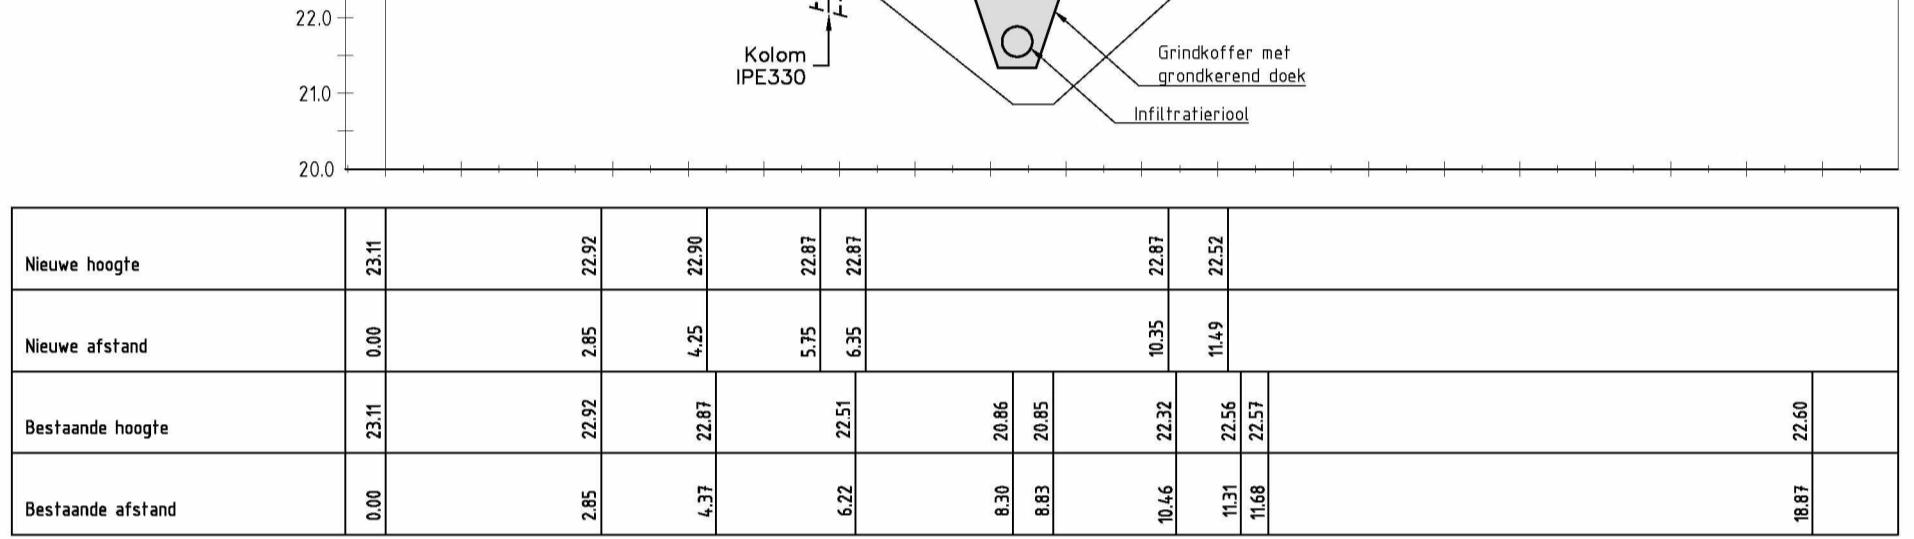



DWARSPROFIEL 3

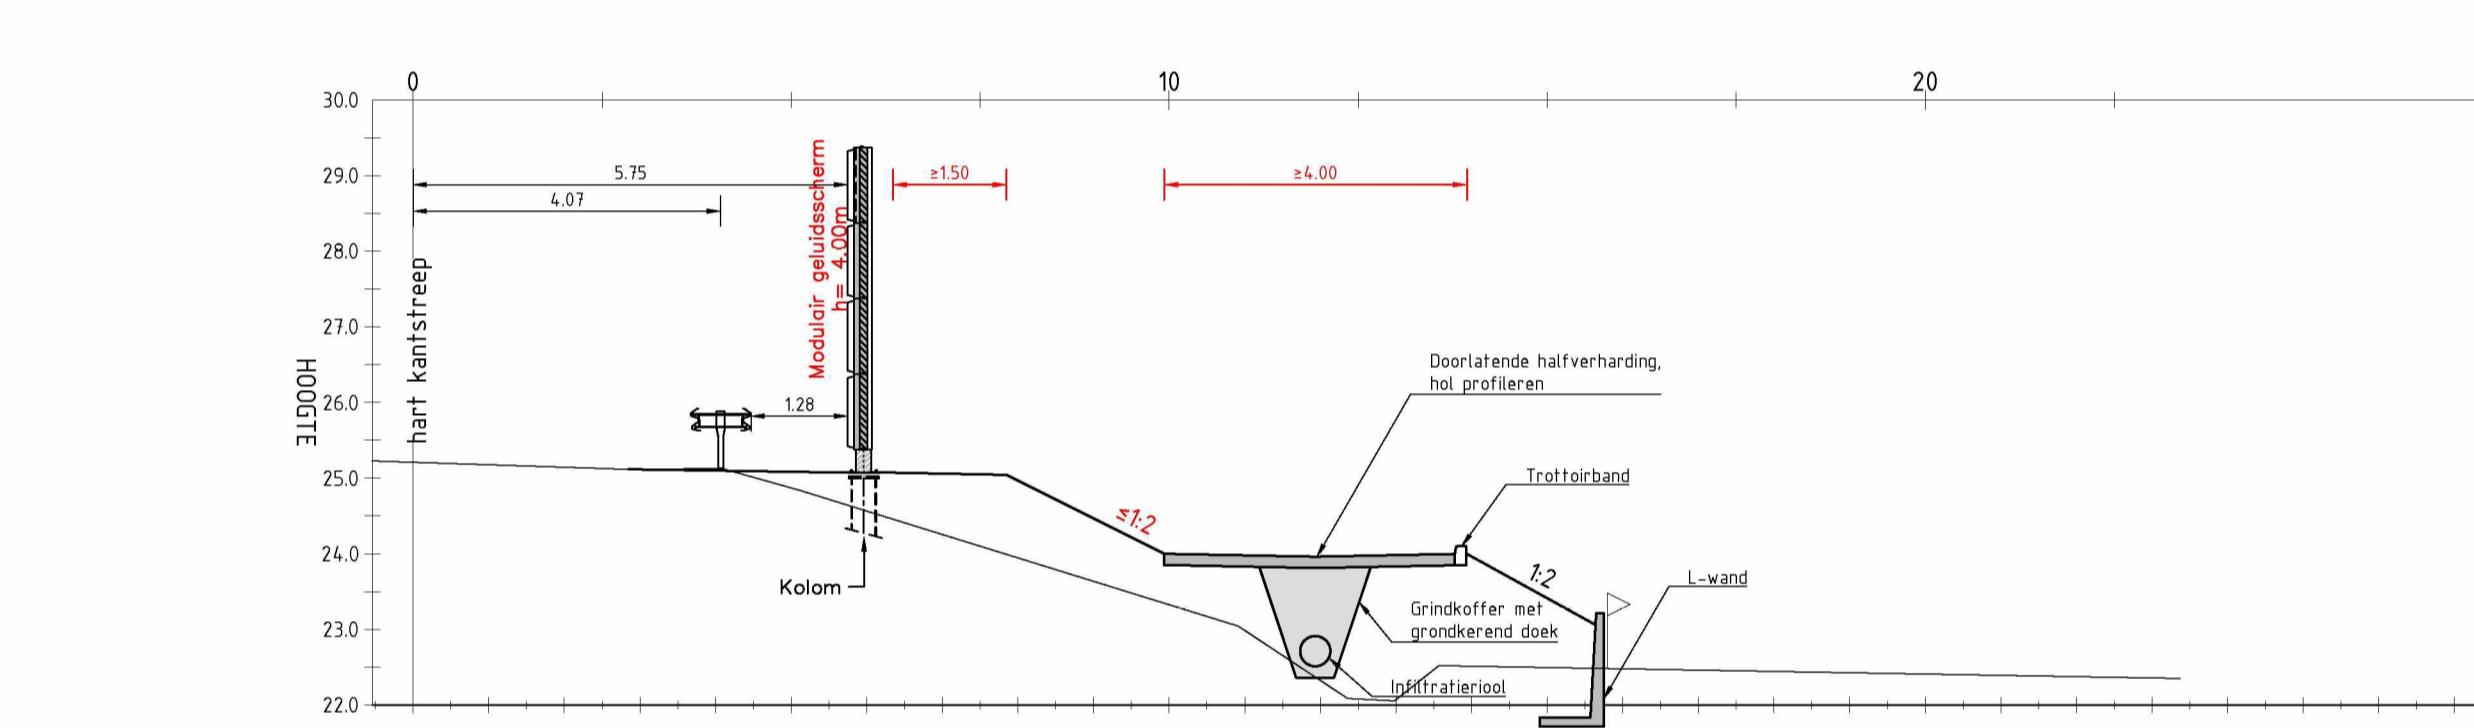



DWARSPROFIEL 9

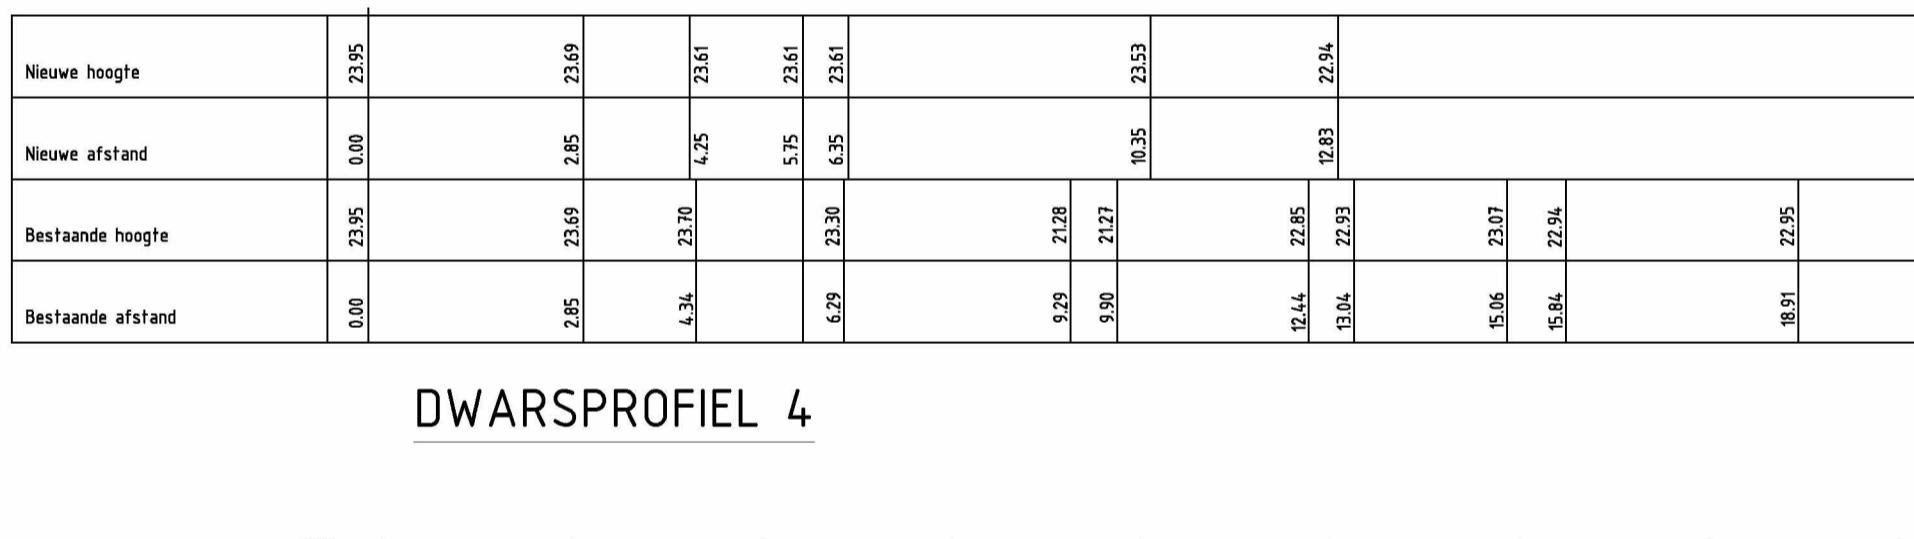



DWARSPROFIEL 4

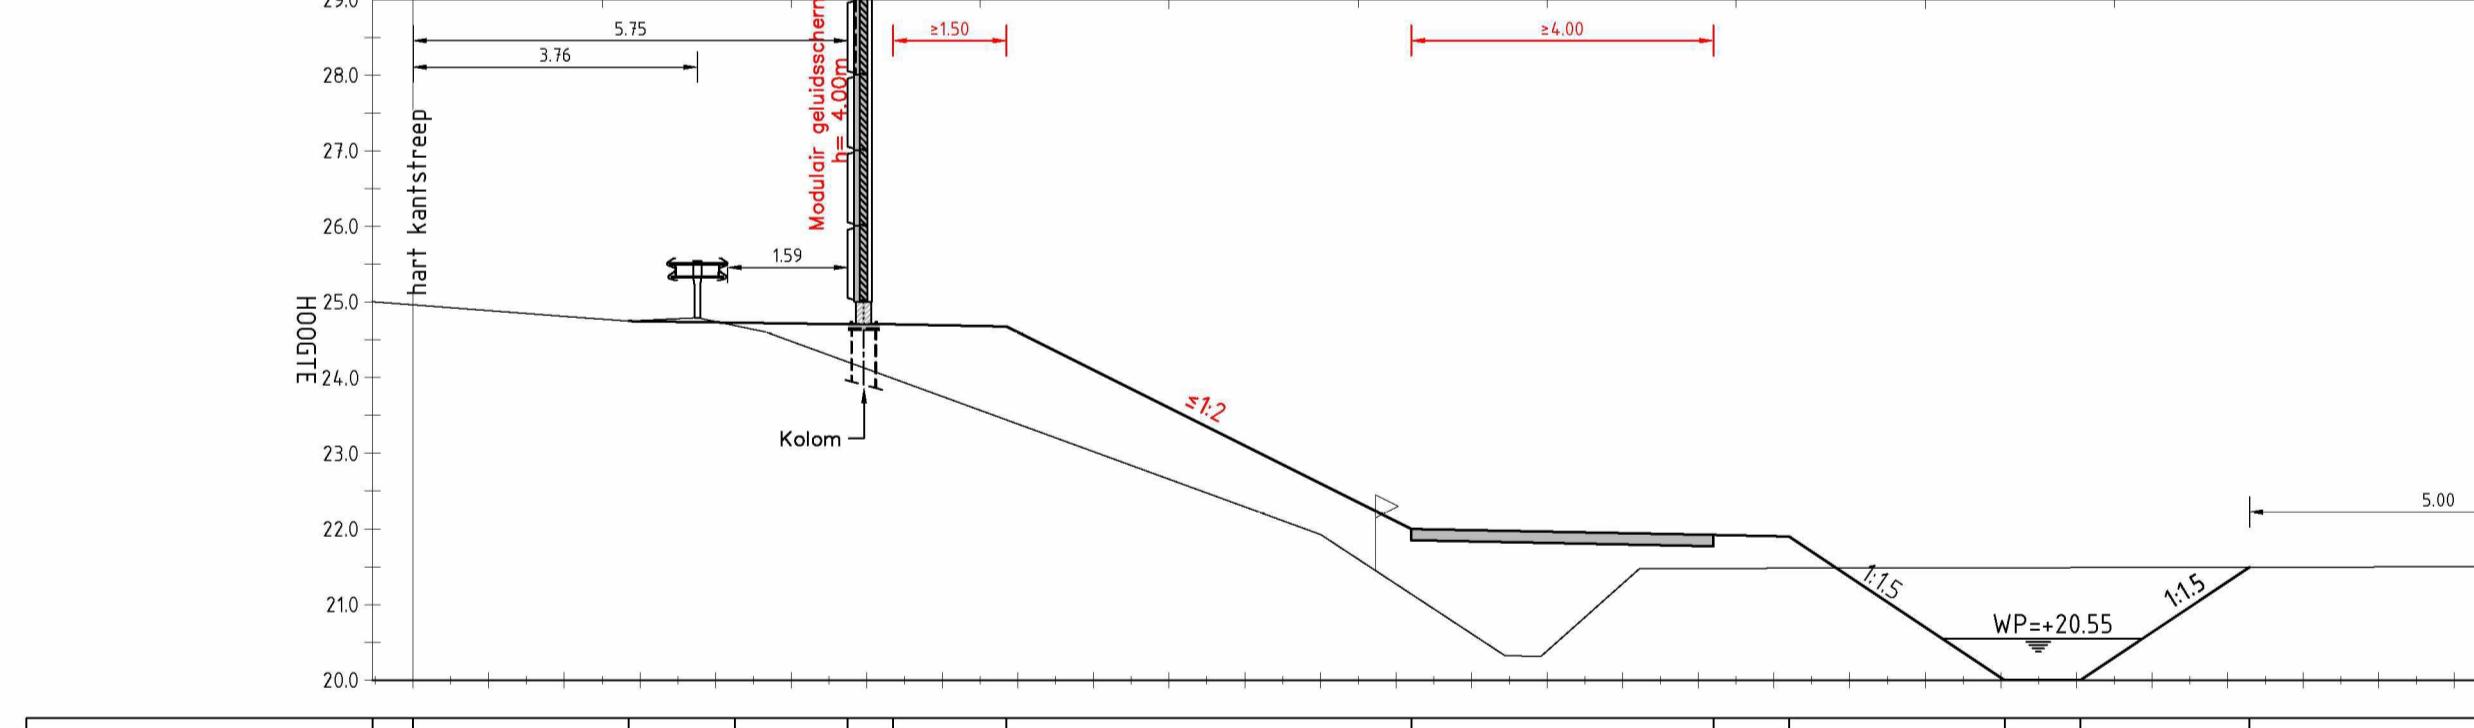



DWARSPROFIEL 10

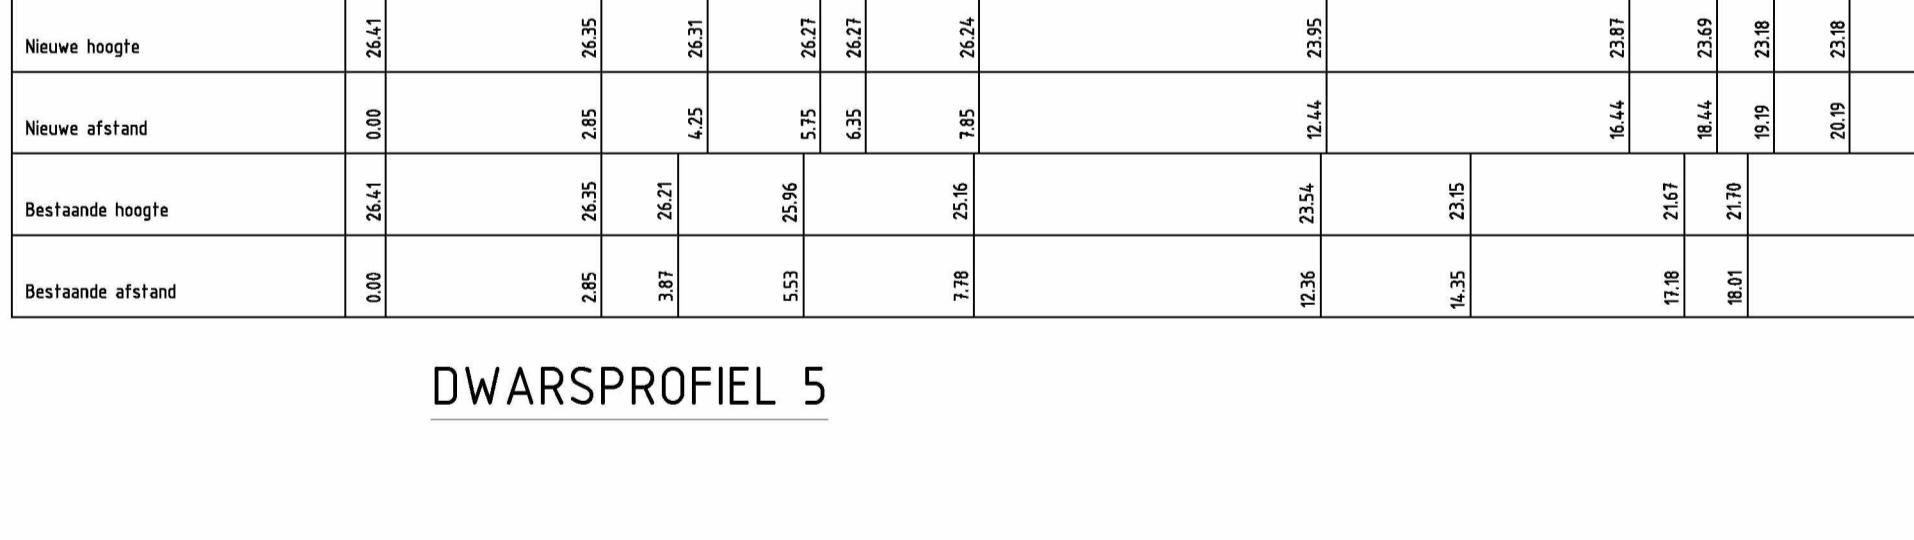


Nieuwe hoogte	Nieuwe afstand	Bestaande hoogte	Bestaande afstand

DWARSPROFIEL 5

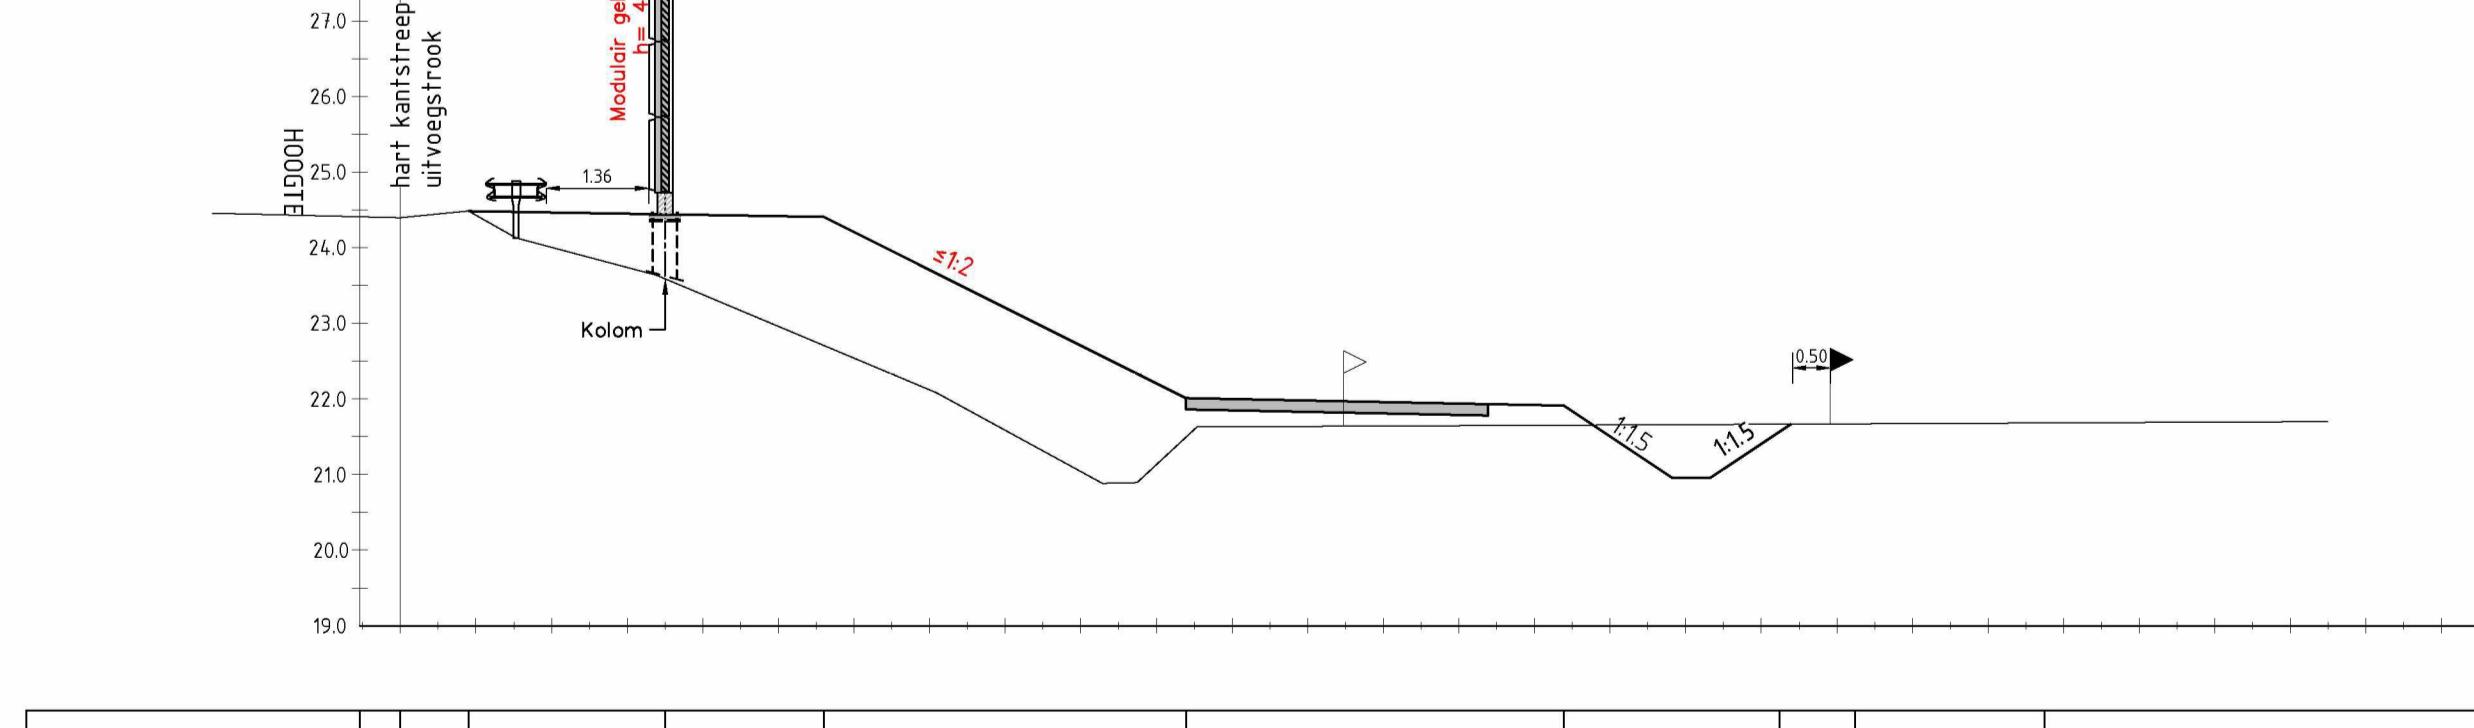

Nieuwe hoogte	Nieuwe afstand	Bestaande hoogte	Bestaande afstand

DWARSPROFIEL 11

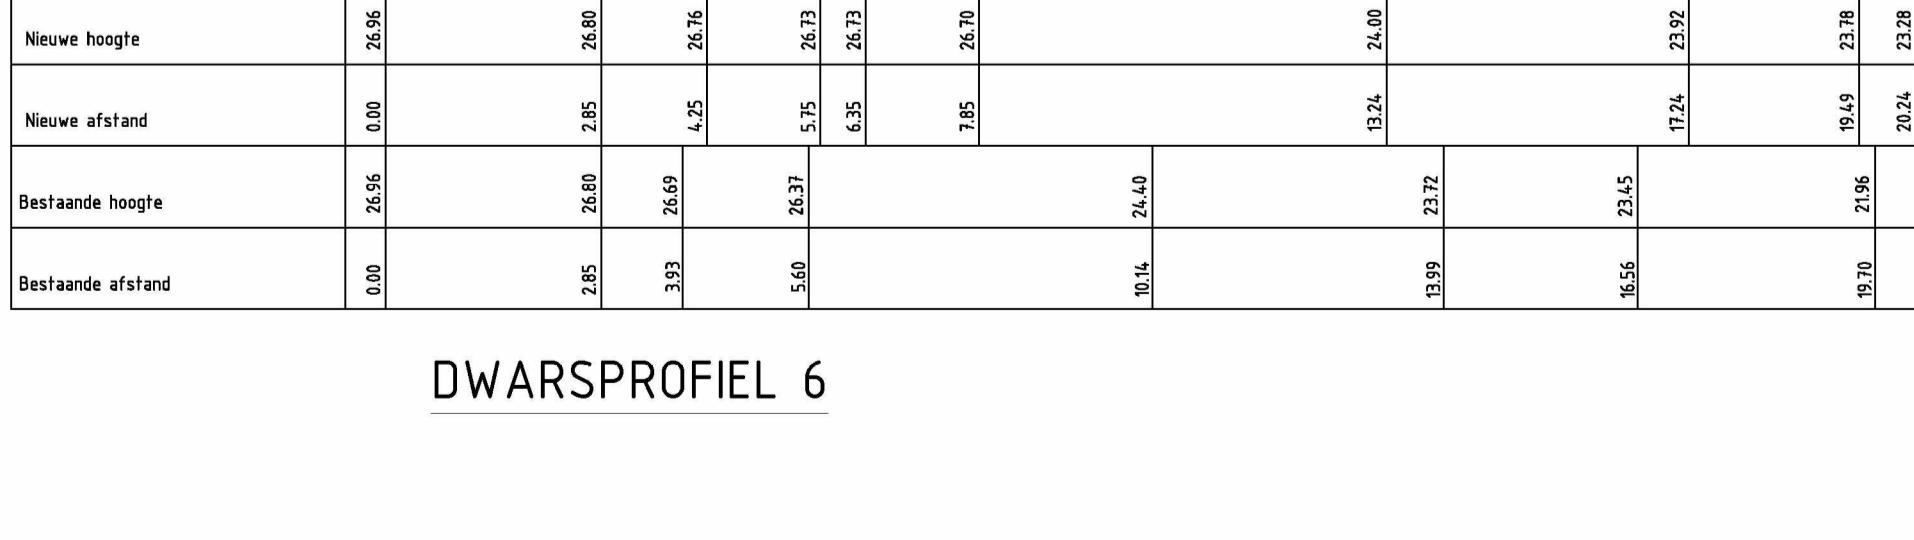

Nieuwe hoogte	Nieuwe afstand	Bestaande hoogte	Bestaande afstand

DWARSPROFIEL 6

Gemeente Someren  
Bijlage G04

Opdrachtgever: Gemeente Someren  
Project: Geluidsscherm A67 Lierop  
Onderdeel: Dwarsprofielen 1-12

Tekeningnummer: 51011294 Tekennummer: 368377-T001-C11-2 C11 Datum van uitgave: 25-05-2023 Onthaalplaats: Eindhoven

Blaad: 2 Van: 3 Schaal: 1:100 Formaat: A0 Kentoor: Eindhoven Get.: 2168 Acc.: 2168

WWW.SWECO.NL SWECO Nederland B.V. Alle rechten voorbehouden

Contractnummer: 51011294

Blaad: 2 Van: 3 Schaal: 1:100 Formaat: A0 Kentoor: Eindhoven Get.: 2168 Acc.: 2168

SWECO

Referentieontwerp