




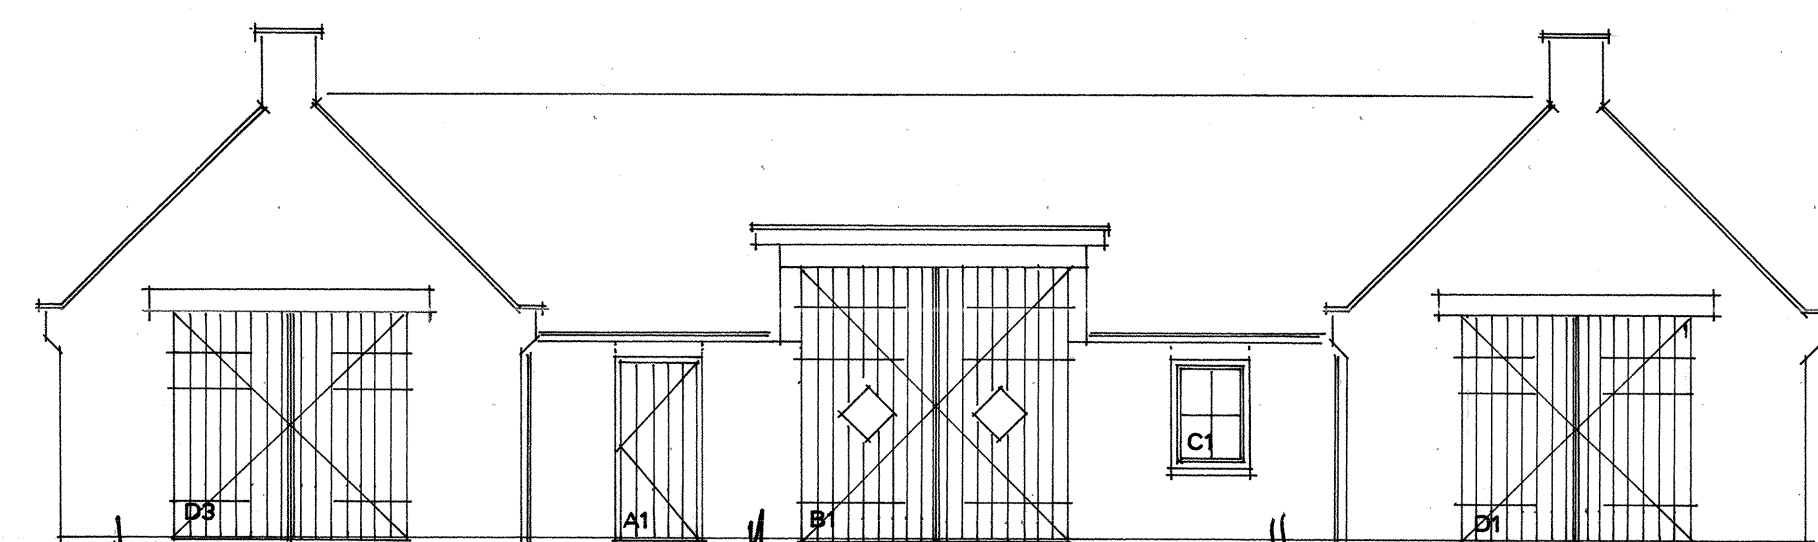


ZUIDWESTGEVEL

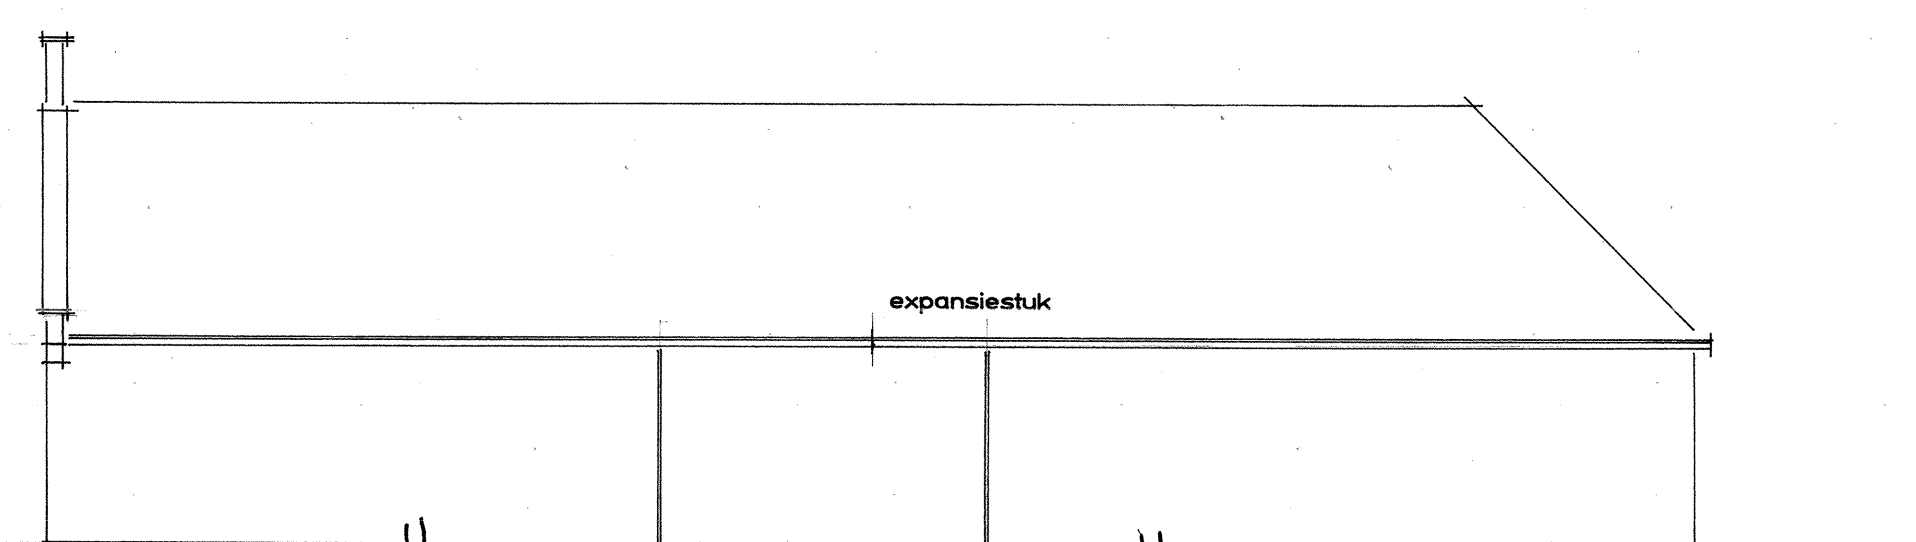



ZUIDOOSTGEVEL

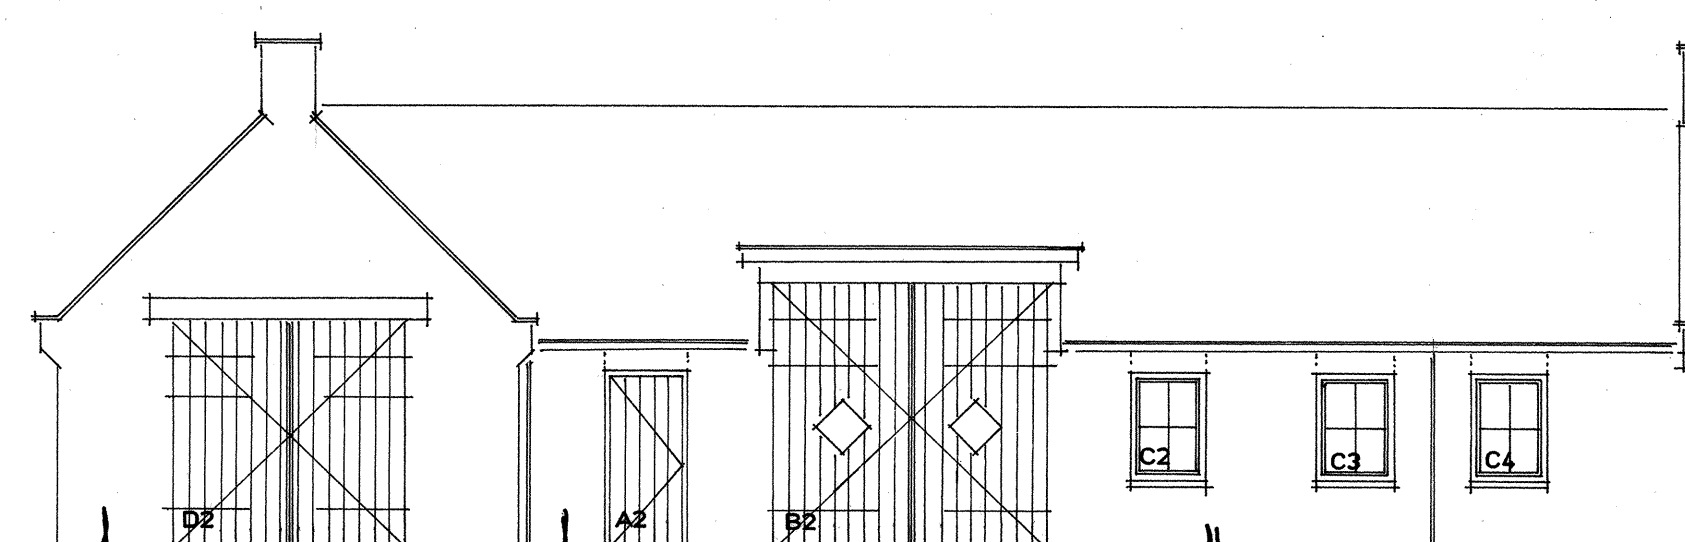

NOORDWESTGEVEL

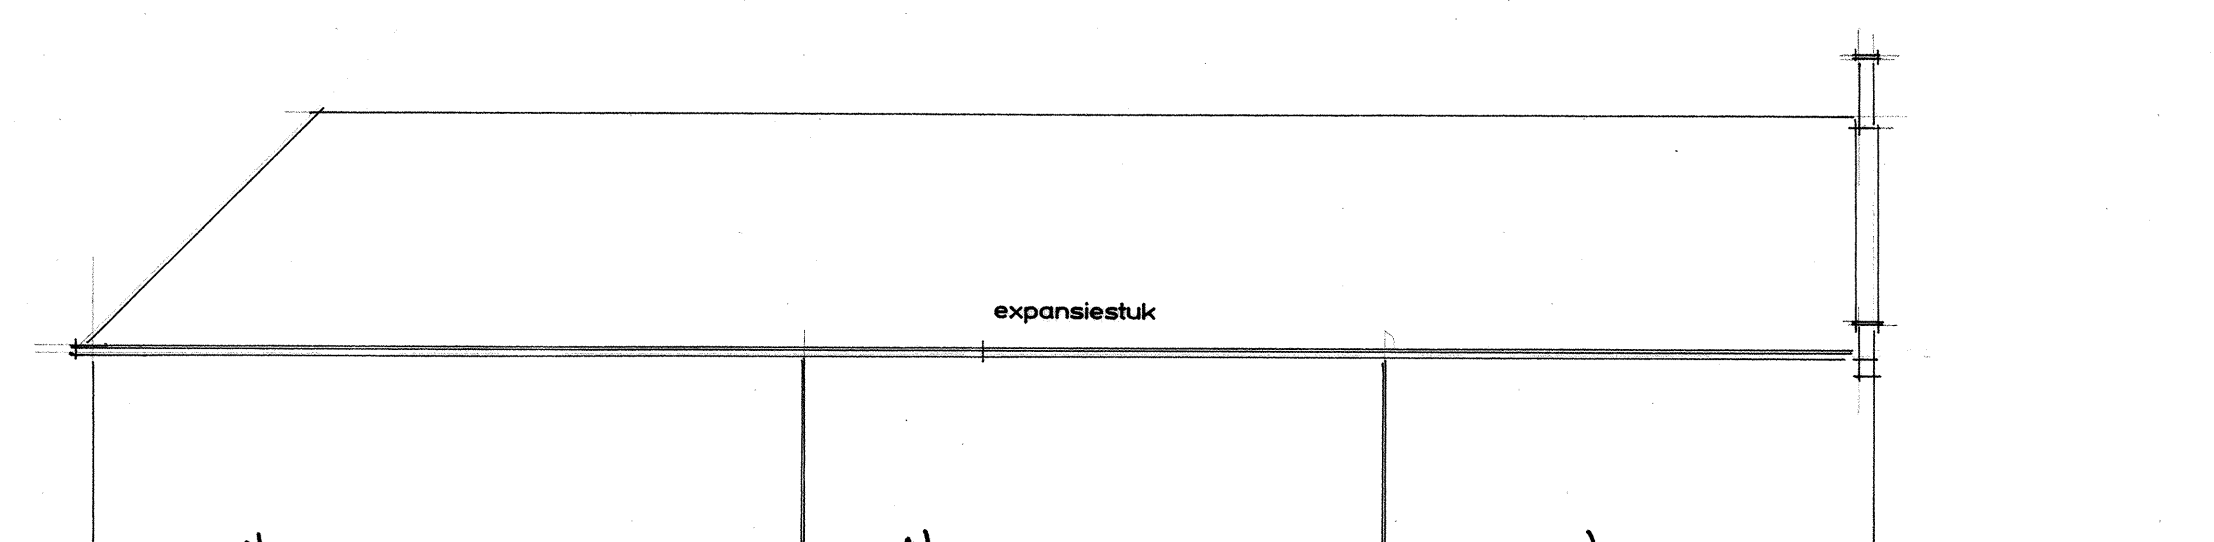


NOORDOOSTGEVEL

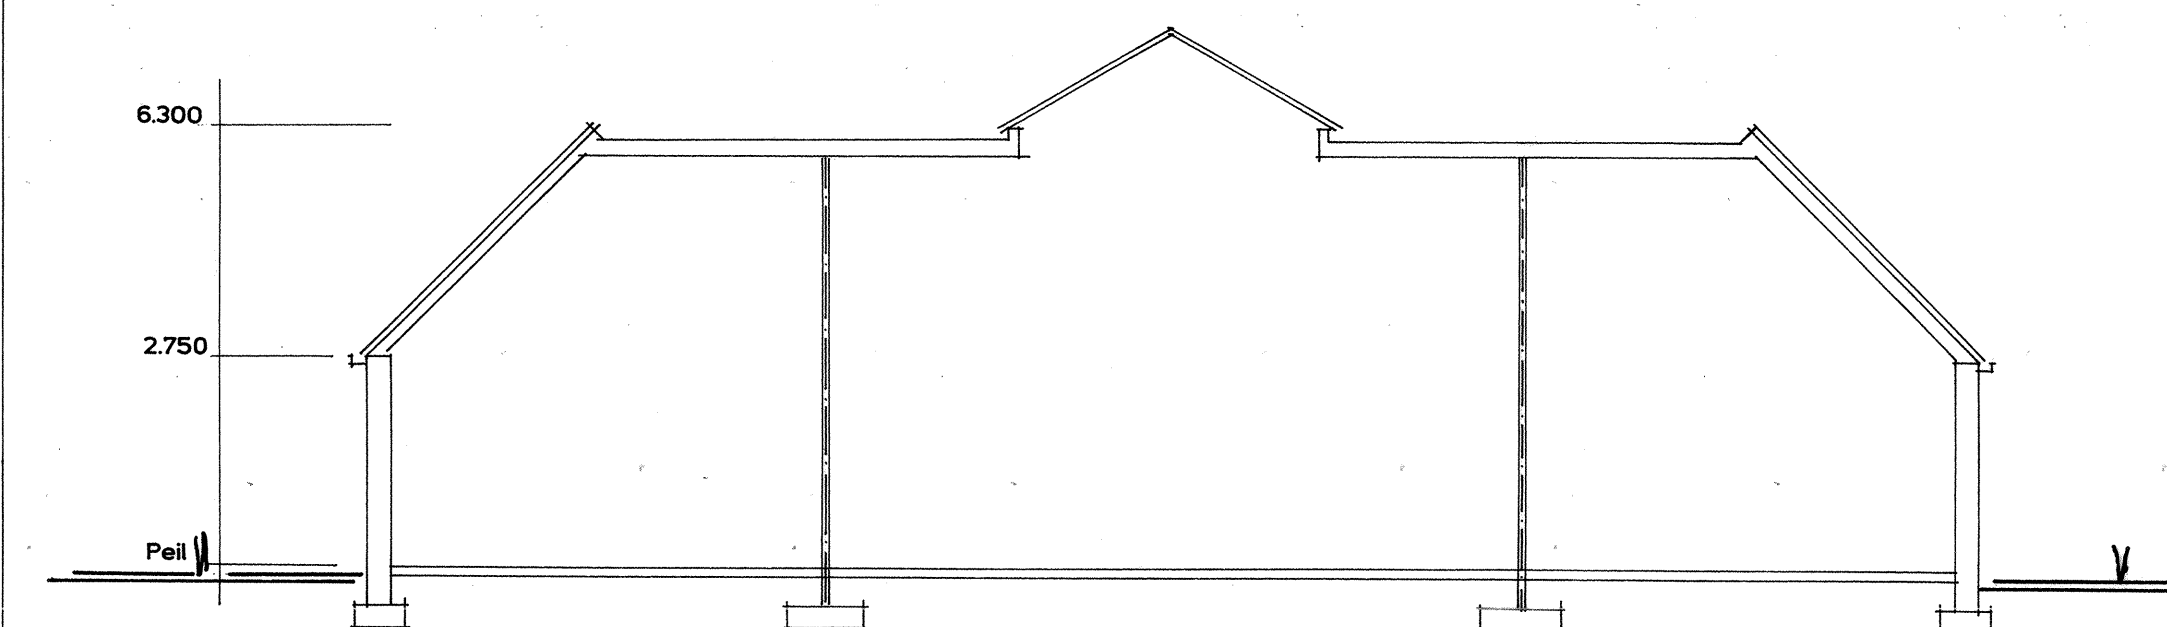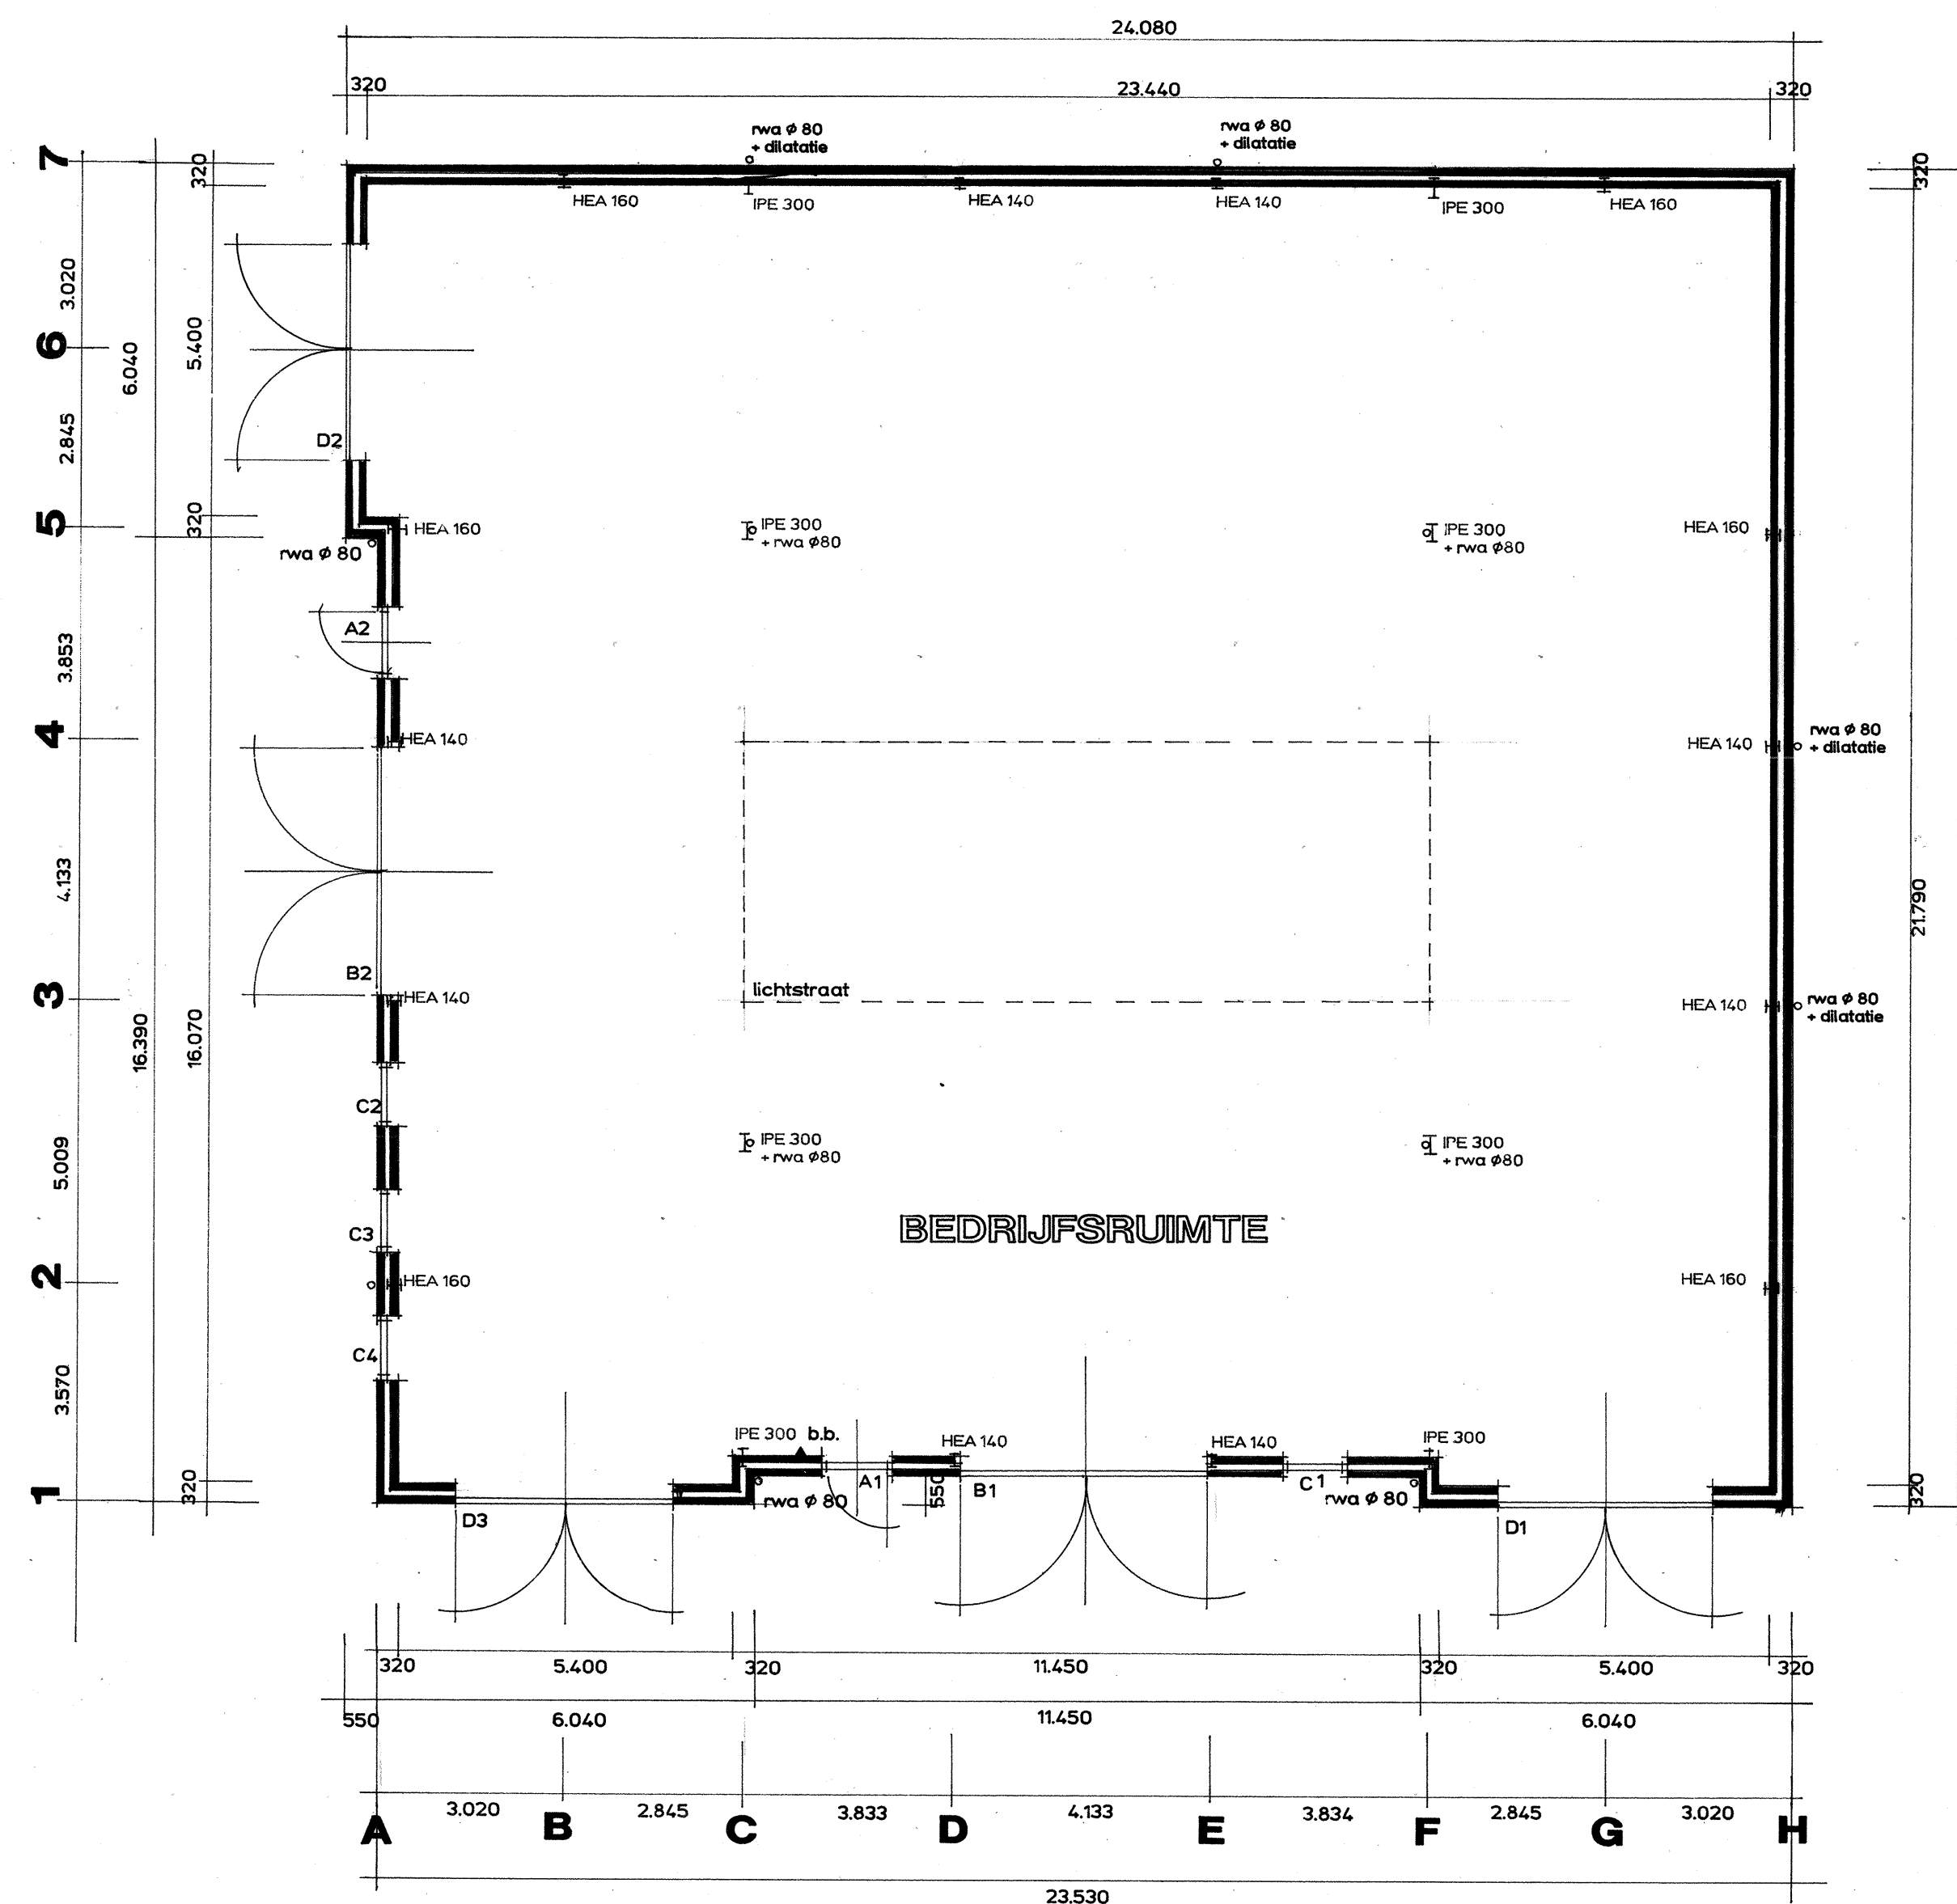

DOORSNEDE


Oppervlakte bebouwd = 525 m2

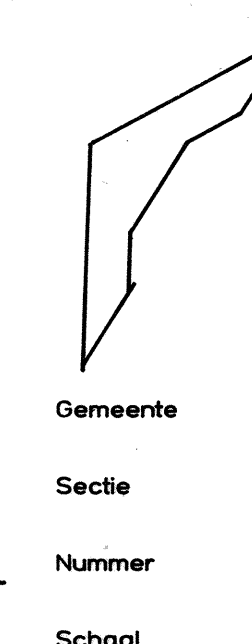

Gemeente
Somer
Sectie
Nummer
Schaal

SITUATIE

Somer
M
492
1:2.000

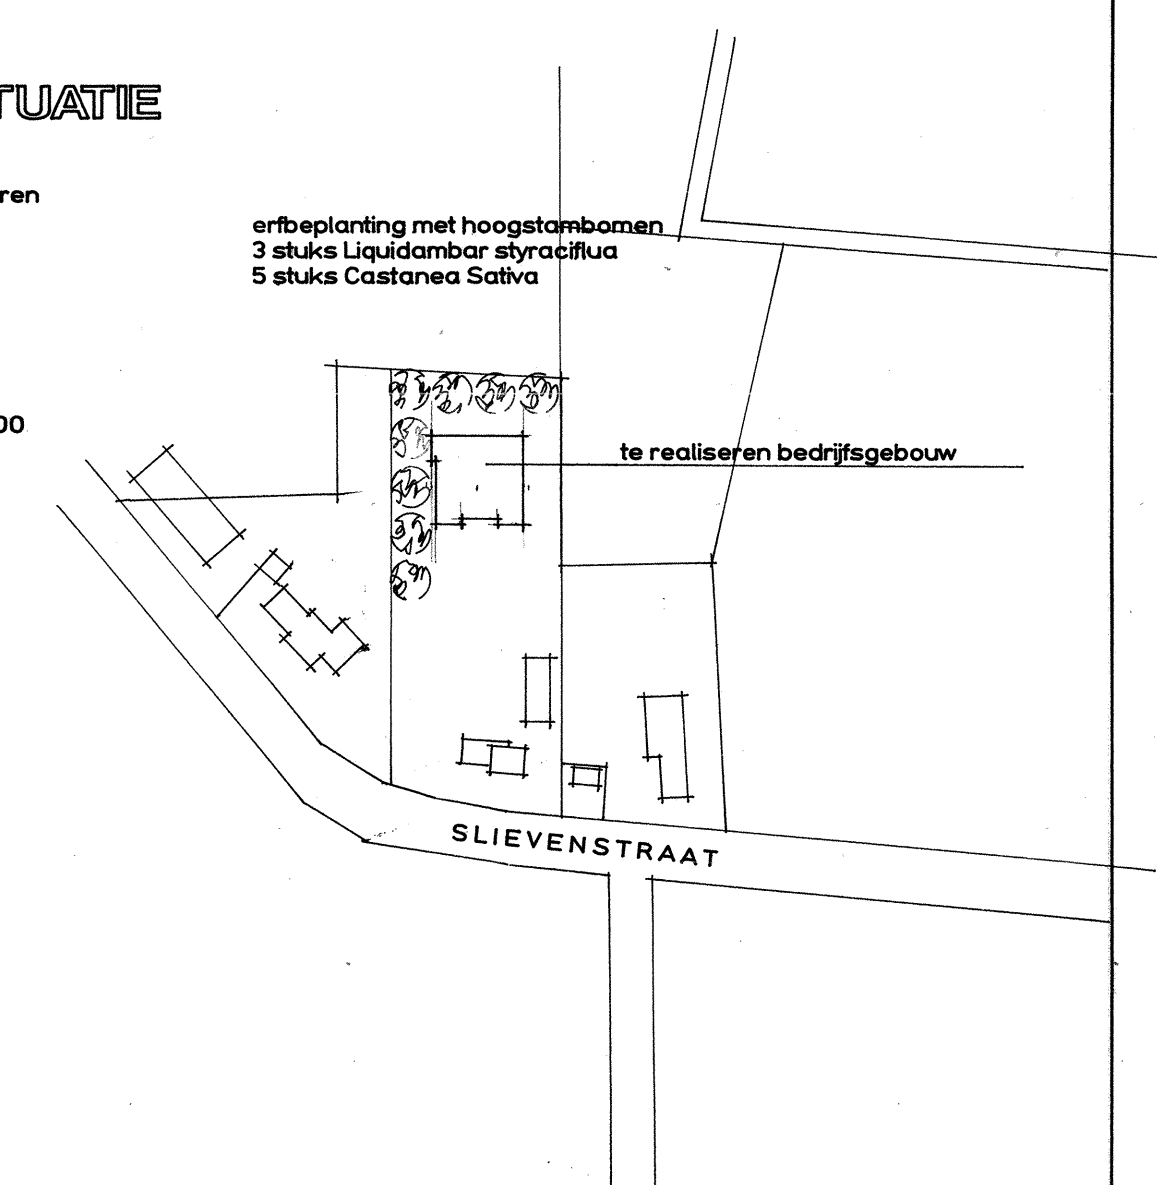

Project
Onderwerp
Opdrachtgever
Datum
Gewijzigd

BEDRIJFSRUIMTE
BESTEKTEKENING BLAD 01
LOONBEDRIJF KUSTERS

dhr. I.A.H.M. KUSTERS Slievenstraat 52 5711 PL Someren 0493 - 495029

25 augustus 2010 schaal 1:100 afm. 594 x 840