




Wematech Bodem Adviseurs B.V.

**EVALUATIERAPPORT
“AMOVERING ASBESTHOUDEND PUIN”
GASTELSEWEG 14 KRUISLAND**

Opdrachtgever : Moerdijk Bodemsanering B.V.
Noordhoek 32A
4759 AA Noordhoek

Projectnummer : EVA-50170421
Kenmerk rapport: MS50170421.R001-o
Status rapport: Definitief
Datum: 11 september 2017

UBI-code(s) locatie: 000000
Wbb-code locatie: n.v.t.

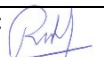Projectleider	Ing. M.M.J. Rademakers	par: 
(Mede)auteur	Ing. M.M.J. Rademakers Ing. R.J.H. van Hooijdonk	par: 



Wematech Advies Groep B.V. is gecertificeerd door Lloyd's volgens de gestelde criteria conform ISO-9001:2008 onder nummer RQA657538



SAMENVATTING

In opdracht van Moerdijk Bodemsanering B.V. zijn door Wematech Bodem Adviseurs B.V. de amovering van een asbesthoudende puinfundering ter plaatse van het erf op het perceel aan de Gastelseweg 14 te Kruisland milieukundig begeleid. Aan de hand van de uitgevoerde saneringswerkzaamheden is door Wematech Bodem Adviseurs B.V. onderhavig evaluatierapport opgesteld.

De tijdens de eerder uitgevoerde bodemonderzoeken aangetroffen verontreiniging met asbest in puin dient in het kader van het Besluit asbestwegen en de voorgenomen eigendomsoverdracht verwijderd te worden.

Het doel van de amovering is het geheel verwijderen van de asbesthoudende erfverharding.

De te hanteren terugsaneerwaarde is de interventiewaarde voor asbest (100 mg/kg d.s. gewogen).

Op 17 augustus 2017 is door Moerdijk Bodemsanering B.V. uit Moerdijk totaal 526,22 ton met asbest verontreinigd puin afgevoerd naar de erkend verwerker Van Gansewinkel te Moerdijk.

Op basis van zintuiglijke waarnemingen zijn na uitvoering van de graafwerkzaamheden geen verontreinigingen met asbest meer achtergebleven. Het nemen van controlemonsters en het uitvoeren van het laboratoriumonderzoek heeft bevestigd dat in de wanden en de bodem van de ontgravingsput geen verontreinigingen met asbest meer aanwezig zijn ten opzichte van de terugsaneerwaarde.

De ontgravingsput is aangevuld met schoon zand/schone grond afkomstig van Van Loon grondwerken B.V. Informatie omtrent de toegepaste aanvulgrond is echter niet verkregen en derhalve niet in deze rapportage opgenomen.

Geconcludeerd kan worden dat het doel van deze amovering, het geheel verwijderen van de asbesthoudende erfverharding, geheel bereikt is.

Op basis van de resultaten van de zintuiglijke en chemisch analytische controle van de controlemonsters kan de amovering als afgerond worden beschouwd.

Opgemerkt dient te worden dat onderhavig evaluatierapport enkel uitspraak doet over het gesaneerde gedeelte van het terrein.

Dit evaluatierapport zal tevens worden verzonden aan Inspectie Leefomgeving en Transport ter beoordeling.



INHOUDSOPGAVE:

Blz.

SAMENVATTING

1. INLEIDING	4
1.1. Aanleiding en doelstelling	4
1.2. Opbouw rapportage	4
2. ACHTERGRONDINFORMATIE	5
2.1. Locatiegegevens	5
2.2. Historie	5
2.3. Voorgaande onderzoeken op saneringslocatie	5
2.4. Verontreinigingssituatie	6
2.5. Melding asbest	6
2.6. Veiligheid	6
2.7. Organisatorische aspecten	6
3. UITGANGSPUNTEN	7
3.1. Definitie van het geval	7
3.2. Doelstelling en uitgangspunten	7
3.3. Vergunningen en meldingen	7
3.4. Voorbereidende werkzaamheden	7
4. UITGEVOERDE WERKZAAMHEDEN	8
4.1. Amovering asbestweg (erf)	8
4.2. Verificatie	8
4.3. Registratie gegevens afvoer puin	8
5. RESULTATEN SANERING	9
5.1. Toetsing asbest	9
5.2. Grond	9
6. CONCLUSIES EN ADVIES	10

BIJLAGEN:

1. Regionale situatieschets
2. Situatieschets met ontgraven gebied en situering controlemonsters
3. Analyseresultaten grond
4. Weegbonnen afgevoerde grond
5. Foto's ontgraving



1. INLEIDING

1.1. Aanleiding en doelstelling

In opdracht van Moerdijk Bodemsanering B.V. zijn door Wematech Bodem Adviseurs B.V. de amovering van een asbesthoudende puinfundering ter plaatse van het erf op het perceel aan de Gastelseweg 14 te Kruisland milieukundig begeleid. Aan de hand van de uitgevoerde saneringswerkzaamheden is door Wematech Bodem Adviseurs B.V. onderhavig evaluatierapport opgesteld.

In de regionale situatieschets van bijlage 1 is de ligging van de saneringslocatie aangegeven.

De tijdens de eerder uitgevoerde bodemonderzoeken aangetroffen verontreiniging met asbest in puin dient in het kader van het Besluit asbestwegen en de voorgenomen eigendomsoverdracht verwijderd te worden.

Het doel van de amovering is het geheel verwijderen van de asbesthoudende erfverharding.

De te hanteren terugsaneerwaarde is de interventiewaarde voor asbest (100 mg/kg d.s. gewogen).

De analyseresultaten van de grond worden beoordeeld aan de hand van de achtergrondwaarden uit bijlage B van de Regeling bodemkwaliteit (inclusief de wijzigingen) en de interventiewaarden uit de Circulaire bodemsanering per 1 juli 2013.

Wematech Bodem Adviseurs B.V. werkt volgens een kwaliteitsborgingsstelsel dat is gebaseerd op de NEN-EN-ISO 9001:2008 en de BRL SIKB 6000 Milieukundige begeleiding van (water)bodemsanering en nazorg. De werkzaamheden voor onderhavig project worden wel volgens VKB protocol 6001 "Milieukundige begeleiding landbodemsanering met conventionele methoden" uitgevoerd, aangezien geen sprake is van een grondverontreiniging kunnen de werkzaamheden echter niet onder certificaat uitgevoerd worden.

Dit rapport geeft een beschrijving van de verrichte werkzaamheden en het resultaat van de amovering. De werkzaamheden, zoals in dit rapport omschreven, beperken zich tot de amovering ter plaatse van de locatie waar de verontreiniging met asbest werd aangetroffen.

1.2. Opbouw rapportage

In dit rapport wordt verslag gedaan van de uitgevoerde werkzaamheden. De achtergrondinformatie is opgenomen in hoofdstuk 2. Vervolgens zijn in hoofdstuk 3 de uitgangspunten van de sanering weergegeven. In hoofdstuk 4 worden de verrichte werkzaamheden beschreven. In hoofdstuk 5 worden de resultaten van de sanering weergegeven en in hoofdstuk 6 zijn de conclusies en het advies opgenomen.



2. ACHTERGRONDINFORMATIE

2.1. Locatiegegevens

De saneringslocatie is gelegen aan de Gastelseweg 14 te Kruisland. Het perceel is kadastraal bekend als gemeente Steenberg, sectie AA, nummer 448.

Het perceel heeft een oppervlakte van 14.355 m², waarvan circa 520 m² is bebouwd met een woonhuis, schuur en stal.

De asbesthoudende erfverharding is, aan de voorzijde van het perceel, aanwezig over een oppervlakte van circa 650 m².

De locatie is gelegen ten zuiden van de Gastelseweg, welke gelegen is ten noordoosten van het centrum van Kruisland.

2.2. Historie

Uit verkregen informatie is gebleken dat de saneringslocatie sinds geruime tijd de huidige bestemming heeft. De aanwezige opstallen zijn omstreeks 1970 gerealiseerd. Daarvoor was de locatie in gebruik als akkerland.

De asbesthoudende erfverharding bestaat vermoedelijk uit puin afkomstig van de voormalige bebouwing welke op circa 50 meter ten noordwesten van de huidige bebouwing aanwezig was. Deze bebouwing is gesloopt in verband met de aanleg van de Commissaris Van der Hartenbrug, waarna de huidige opstallen zijn gerealiseerd.

Voor zover bekend hebben zich ter plaatse van de saneringslocatie geen calamiteiten voorgedaan die tot gevolg hebben gehad dat verontreinigende stoffen op of in de bodem zijn geraakt.

2.3. Voorgaande onderzoeken op saneringslocatie

In de periode van april t/m juni 2017 is door Moerdijk Bodemsanering B.V. een verkennend bodemonderzoek en een verkennend en nader asbestonderzoek uitgevoerd op de locatie. Geconcludeerd werd dat ter plaatse van de bovengrondse dieseltank en de voormalige ondergrondse huisbrandolietank een licht verhoogd gehalte minerale olie in de ondergrond aanwezig is, welke de waarde voor nader onderzoek benaderd. De bovengrond was niet verontreinigd met olieproducten. Het grondwater ter plaatse was licht verontreinigd met barium en naftaleen. Geadviseerd is om aanvullend onderzoek te verrichten naar het verhoogd gehalte minerale olie in de ondergrond, om het voorkomen van een sterke verontreinigingskern uit te sluiten. In de bovengrond van het terrein rondom de bebouwing is een licht verhoogd gehalte lood aangetroffen. In de bovengrond van het achterliggende weiland zijn geen verhoogde gehalten aangetroffen. De ondergrond van het overig terrein was niet verontreinigd met de onderzochte parameters. Het grondwater was licht verontreinigd met barium en zink. Bij het uitvoeren van het verkennend onderzoek asbest ter plaatse van de erfverharding is in een tweetal proefgaten asbestverdacht materiaal aangetroffen waarna direct een nader onderzoek asbest is uitgevoerd. Geconcludeerd is dat de aanwezige puinlaag (erfverharding) plaatselijk verontreinigd is met asbest tot boven de norm van 100 mg/kg d.s. gewogen. Naar verwachting is het overgrote deel van de puinlaag sterk verontreinigd met asbest. Geadviseerd is een nader asbestonderzoek uit te (laten) voeren om de verontreiniging met asbest in de puinlaag volledig in beeld te brengen. Voor een volledig overzicht van de resultaten van het onderzoek wordt kortheidshalve verwezen naar de rapportage [Moerdijk Bodemsanering B.V., kenmerk: 2229.01.171.r2].



2.4. Verontreinigingssituatie

Gezien de zintuiglijke waarnemingen en de analyseresultaten van het bodemonderzoek zoals vermeld in 2.3 is sprake van een verontreiniging met asbest in puin.

Aangezien sprake is van een puinverharding verontreinigd met asbest is het Besluit asbestwegen van toepassing en is Inspectie Leefomgeving en Transport bevoegd gezag.

2.5. Melding asbest

Ten behoeve van de voorgenomen saneringswerkzaamheden is door Moerdijk Bodemsanering B.V. een melding asbest verricht, welke naar Inspectie Leefomgeving en Transport is verzonden.

2.6. Veiligheid

Bij de uitvoering van de aangegeven civieltechnische werkzaamheden zal toezicht nodig zijn. In de R.A.W. standaard 2010 (CROW publicatie 132) en het Arbeids Inspectieblad 22 zijn voor uitvoering van de werkzaamheden van een bodemsanering een aantal veiligheidsklassen te onderscheiden. Bij de uitvoering van de werkzaamheden wordt, ondanks geen sprake is van een grondverontreiniging of bodemsanering, het 3T pakket gehanteerd om werknemers veilig te kunnen laten werken. De specifieke veiligheidsvoorschriften voor dit werk zijn verwoord in het V&G plan van Moerdijk Bodemsanering B.V. waar korthedshalve naar wordt verwezen.

2.7. Organisatorische aspecten

In onderstaande tabel worden de bij de werkzaamheden betrokken partijen weergegeven.

Tabel 2.1. Betrokken bedrijven en instanties

Bedrijf/organisatie	Contactpersoon	Rol
Moerdijk Bodemsanering B.V. Noordhoek 32A 4759 AA Noordhoek	De heer B. Guiting	opdrachtgever
Inspectie Leefomgeving en Transport Postbus 16191 2500 BD Den Haag	De heer J.O. van Erpers Roijaards	bevoegd gezag
Moerdijk Bodemsanering B.V. Noordhoek 32A 4759AA NOORDHOEK	De heer K. Verbocht	BRL7001 gecertificeerde aannemer
Van Gansewinkel-Minerals Middenweg 15 4782 PM MOERDIJK	-	acceptant verontreinigde puin
Wematech Bodem Adviseurs B.V. Windmolen 23 4752 VM OUD GASTEL	De heer M. Rademakers	milieukundige processturing, verificatie volgens BRL SIKB 6001 en eindevaluatie
Lloyds Register Quality Assurance Postbus 701 3000 AS ROTTERDAM	-	Certificerende Instelling van Wematech Bodem Adviseurs B.V.
RPS Analyse b.v. Postbus 3440 4800 DK BREDA	-	RvA geaccrediteerd laboratorium



3. UITGANGSPUNTEN

3.1. Definitie van het geval

Aangezien sprake is van een puinverharding verontreinigd met asbest is het Besluit asbestwegen van toepassing.

Het bevoegd gezag in deze is derhalve de Inspectie Leefomgeving en Transport.

3.2. Doelstelling en uitgangspunten

Het doel van de amovering is het geheel verwijderen van de asbesthoudende erfverharding.

De te hanteren terugsaneerwaarde is de interventiewaarde voor asbest (100 mg/kg d.s. gewogen).

3.3. Vergunningen en meldingen

In onderstaande tabel wordt een overzicht gegeven van de vergunningen en meldingen van de sanering.

Tabel 3.1. Overzicht vergunningen en meldingen

Vergunning / melding	Instantie	Datum	Kenmerk
Tekortkoming ten aanzien van het Besluit asbestwegen milieubeheer	Inspectie Leefomgeving en Transport	7 juli 2017	150445/1/VER
Acceptatieovereenkomst verontreinigd puin	Moerdijk Bodemsanering B.V.	-	10700A170611
Start amovering (gezamenlijk met melding asbestweg)	Moerdijk Bodemsanering B.V.	4 juli 2017	e-mail met meldingsformulier asbest
Melding werkzaamheden afgerond	Wematech Bodem Adviseurs B.V.	10 augustus 2017	e-mail

De start van de grondsanering is op 4 juli 2017, gezamenlijk met het meldingsformulier asbest, door Moerdijk Bodemsanering B.V. per e-mail gemeld aan Inspectie Leefomgeving en Transport.

Door Moerdijk Bodemsanering B.V. is een acceptatieovereenkomst verzorgd om het met asbest verontreinigd puin te kunnen afvoeren. Het verontreinigd puin wordt afgevoerd naar Van Gansewinkel te Moerdijk onder afvalstroomnummer 10700A170611.

Het einde van de werkzaamheden is op 10 augustus 2017 door Wematech Bodem Adviseurs B.V. gemeld aan Inspectie Leefomgeving en Transport.

3.4. Voorbereidende werkzaamheden

Voorafgaand aan de saneringswerkzaamheden is het saneringsterrein ingericht, is de sanitaire unit geplaatst en zijn de waarschuwingsborden opgehangen.

Op 17 juli 2017 is door HVK-er Jan van Oosterhout van NLVO Advies met alle betrokken medewerkers een Kick-off veiligheidsoverleg gehouden waarbij alle veiligheidskundige aspecten van de bodemsanering zijn besproken zoals verwoord in het V&G plan van Moerdijk Bodemsanering B.V.

Voorafgaand aan de uitvoering is door Moerdijk Bodemsanering B.V. een KLIC melding verricht.



4. UITGEVOERDE WERKZAAMHEDEN

4.1. Amovering asbestweg (erf)

Op 17 juli 2017 zijn door Moerdijk Bodemsanering B.V. (erkend voor protocol 7001) de werkzaamheden uitgevoerd onder milieukundige begeleiding van de heer M.M.J. Rademakers (erkend voor protocol 6001) van Wematech Bodem Adviseurs B.V.

17 juli 2017

- ontgraven en afvoeren verontreinigd puin;
- beoordelen ontgravingsput;
- bemonsteren wanden ontgravingsput.

Op 17 juli 2017 is de met asbest verontreinigde puinlaag ontgraven. Het vrijkomende puin is direct op vrachtwagens geladen en afgevoerd naar de erkend verwerker Van Gansewinkel te Moerdijk. Nadat verwacht werd dat de verontreiniging met asbest in puin voldoende was verwijderd zijn van de wanden en de bodems van de ontgravingsput controlemonsters samengesteld (zie 4.2).

Van de saneringswerkzaamheden zijn diverse foto's gemaakt waarvan een selectie is opgenomen in bijlage 5.

4.2. Verificatie

Van de wanden en bodem van de ontgravingsput zijn onderstaande controlemonsters genomen. De monsters zijn door het laboratorium met RvA Accreditatie RPS Laboratoria te Breda geanalyseerd zoals weergegeven in de navolgende tabel.

Tabel 4.1. Overzicht controlemonsters grond

Monstercode	Datum	Ontgravingsdiepte / monstertraject [cm-mv]	Motivatie	Analysepakket
MM Bo1	17-7-2017	-100	Vastleggen saneringsresultaat	Asbest in grond
MM Bo2	17-7-2017	-50	Vastleggen saneringsresultaat	Asbest in grond
MM Bo3	17-7-2017	-40	Vastleggen saneringsresultaat	Asbest in grond
MM Bo4	17-7-2017	-80	Vastleggen saneringsresultaat	Asbest in grond
MM Wo5	17-7-2017	0-80	Vastleggen saneringsresultaat	Asbest in grond
MM Wo6	17-7-2017	0-30	Vastleggen saneringsresultaat	Asbest in grond

4.3. Registratie gegevens afvoer puin

In onderstaande tabel zijn de ontgraven/afgevoerde hoeveelheden weergegeven.

Tabel 4.2. Overzicht afgevoerde grond

Ontgraven / afgevoerd	Datum	Hoeveelheid	Innemer	Afvalstroomnr.
Puin verontreinigd met asbest	17-7-2017	526,22 ton	Van Gansewinkel Moerdijk	10700A170611

Het weegoverzicht van het afgevoerde puin is opgenomen in bijlage 4.



5. RESULTATEN SANERING

5.1. Toetsing asbest

De interventiewaarde bodemsanering voor asbest in de (water)bodem is gesteld op 100 mg/kg gewogen (serpentineasbestconcentratie vermeerderd met 10 maal de amfiboolasbestconcentratie). Voor het toepassen en hergebruiken van grond, baggerspecie en puin(granulaat) geldt een restconcentratienorm van 100 mg/kg gewogen (serpentineasbestconcentratie vermeerderd met 10 maal de amfiboolasbestconcentratie). De genoemde richtlijnen gelden voor zowel gebonden als niet gebonden asbest.

Omtrent de Arbo regelgeving met betrekking hebbende tot de werkzaamheden met asbesthoudend materialen worden geacht niet van toepassing te zijn, indien de asbestconcentratie in deze materialen lager is dan 100 mg/kg gewogen (serpentineasbestconcentratie vermeerderd met 10 maal de amfiboolasbestconcentratie).

5.2. Grond

In de onderstaande tabel zijn de analyseresultaten van de controlemonsters van de achtergebleven grond opgenomen in mg/kg d.s., tenzij anders aangegeven.

Tabel 5.1. Overzicht van de berekende gewogen concentraties (mg/kg)

Ontgravingsput	A. Serpentineasbest Chrysotiel	B. Amfiboolasbest Amosiet+ Crocidoliet	Toetswaarde (A+10*B)	Toetsing
MM Bo1	-	-	-	-
MM Bo2	-	-	-	-
MM Bo3	-	-	-	-
MM Bo4	-	-	-	-
MM Wo5	-	-	-	-
MM Wo6	-	-	-	-

Bij de beoordeling van de aangetroffen concentraties in de grond is de volgende terminologie gebruikt:

- geen asbest aantoonbaar
- o gehalte kleiner dan de interventiewaarde (<100 mg/kg)
- +++ gehalte groter dan de interventiewaarde (>100 mg/kg)



6. CONCLUSIES EN ADVIES

Op 17 augustus 2017 is door Moerdijk Bodemsanering B.V. uit Moerdijk totaal 526,22 ton met asbest verontreinigd puin afgevoerd naar de erkend verwerker Van Gansewinkel te Moerdijk.

Op basis van zintuiglijke waarnemingen zijn na uitvoering van de graafwerkzaamheden geen verontreinigingen met asbest meer achtergebleven. Het nemen van controlemonsters en het uitvoeren van het laboratoriumonderzoek heeft bevestigd dat in de wanden en de bodem van de ontgravingsput geen verontreinigingen met asbest meer aanwezig zijn ten opzichte van de terugsaneerwaarde.

De ontgravingsput is aangevuld met schoon zand/schone grond afkomstig van Van Loon grondwerken B.V. Informatie omtrent de toegepaste aanvulgrond is echter niet verkregen en derhalve niet in deze rapportage opgenomen.

Geconcludeerd kan worden dat het doel van deze amovering, het geheel verwijderen van de asbesthoudende erfverharding, geheel bereikt is.

Op basis van de resultaten van de zintuiglijke en chemisch analytische controle van de controlemonsters kan de amovering als afgerond worden beschouwd.

Opgemerkt dient te worden dat onderhavig evaluatierapport enkel uitspraak doet over het gesaneerde gedeelte van het terrein.

Dit evaluatierapport zal tevens worden verzonden aan Inspectie Leefomgeving en Transport ter beoordeling.




Wematech Bodem Adviseurs B.V.

BIJLAGE 1

Regionale situatieschets


(aantal pagina's : 1)

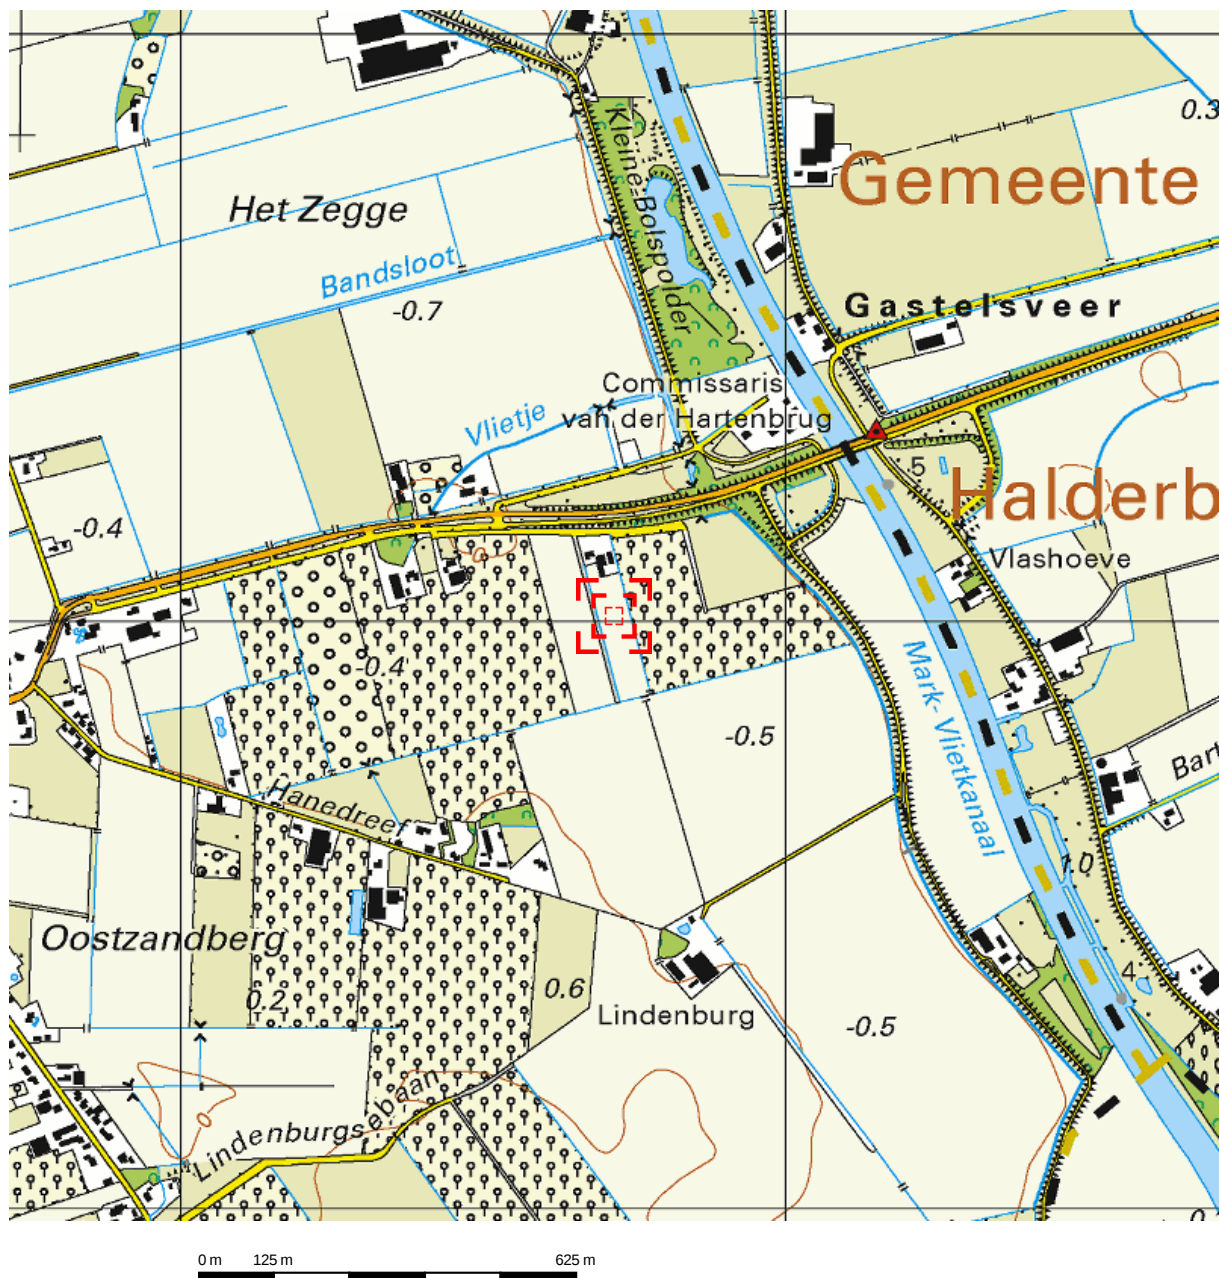

Deze kaart is noordgericht.

Schaal 1: 12500

 Hier bevindt zich Kadastraal object STEENBERGEN AA 448
Gastelseweg 14, 4756 TZ KRUISLAND
CC-BY Kadaster.

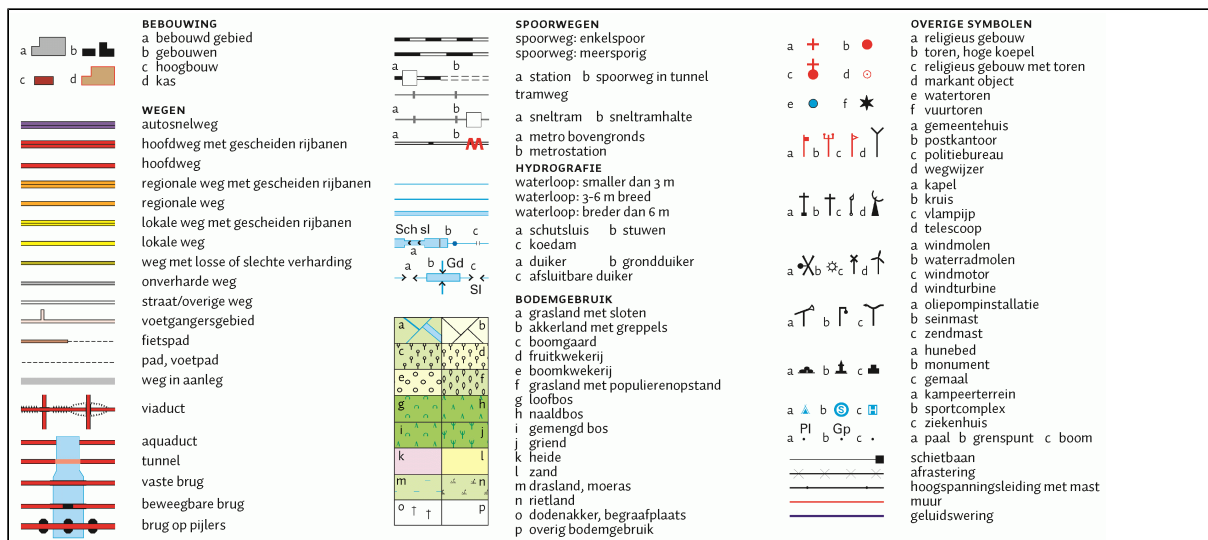




Wematech Bodem Adviseurs B.V.

BIJLAGE 2

Situatieschets met ontgraven gebied en situering controlemonsters

(aantal pagina's: 1)

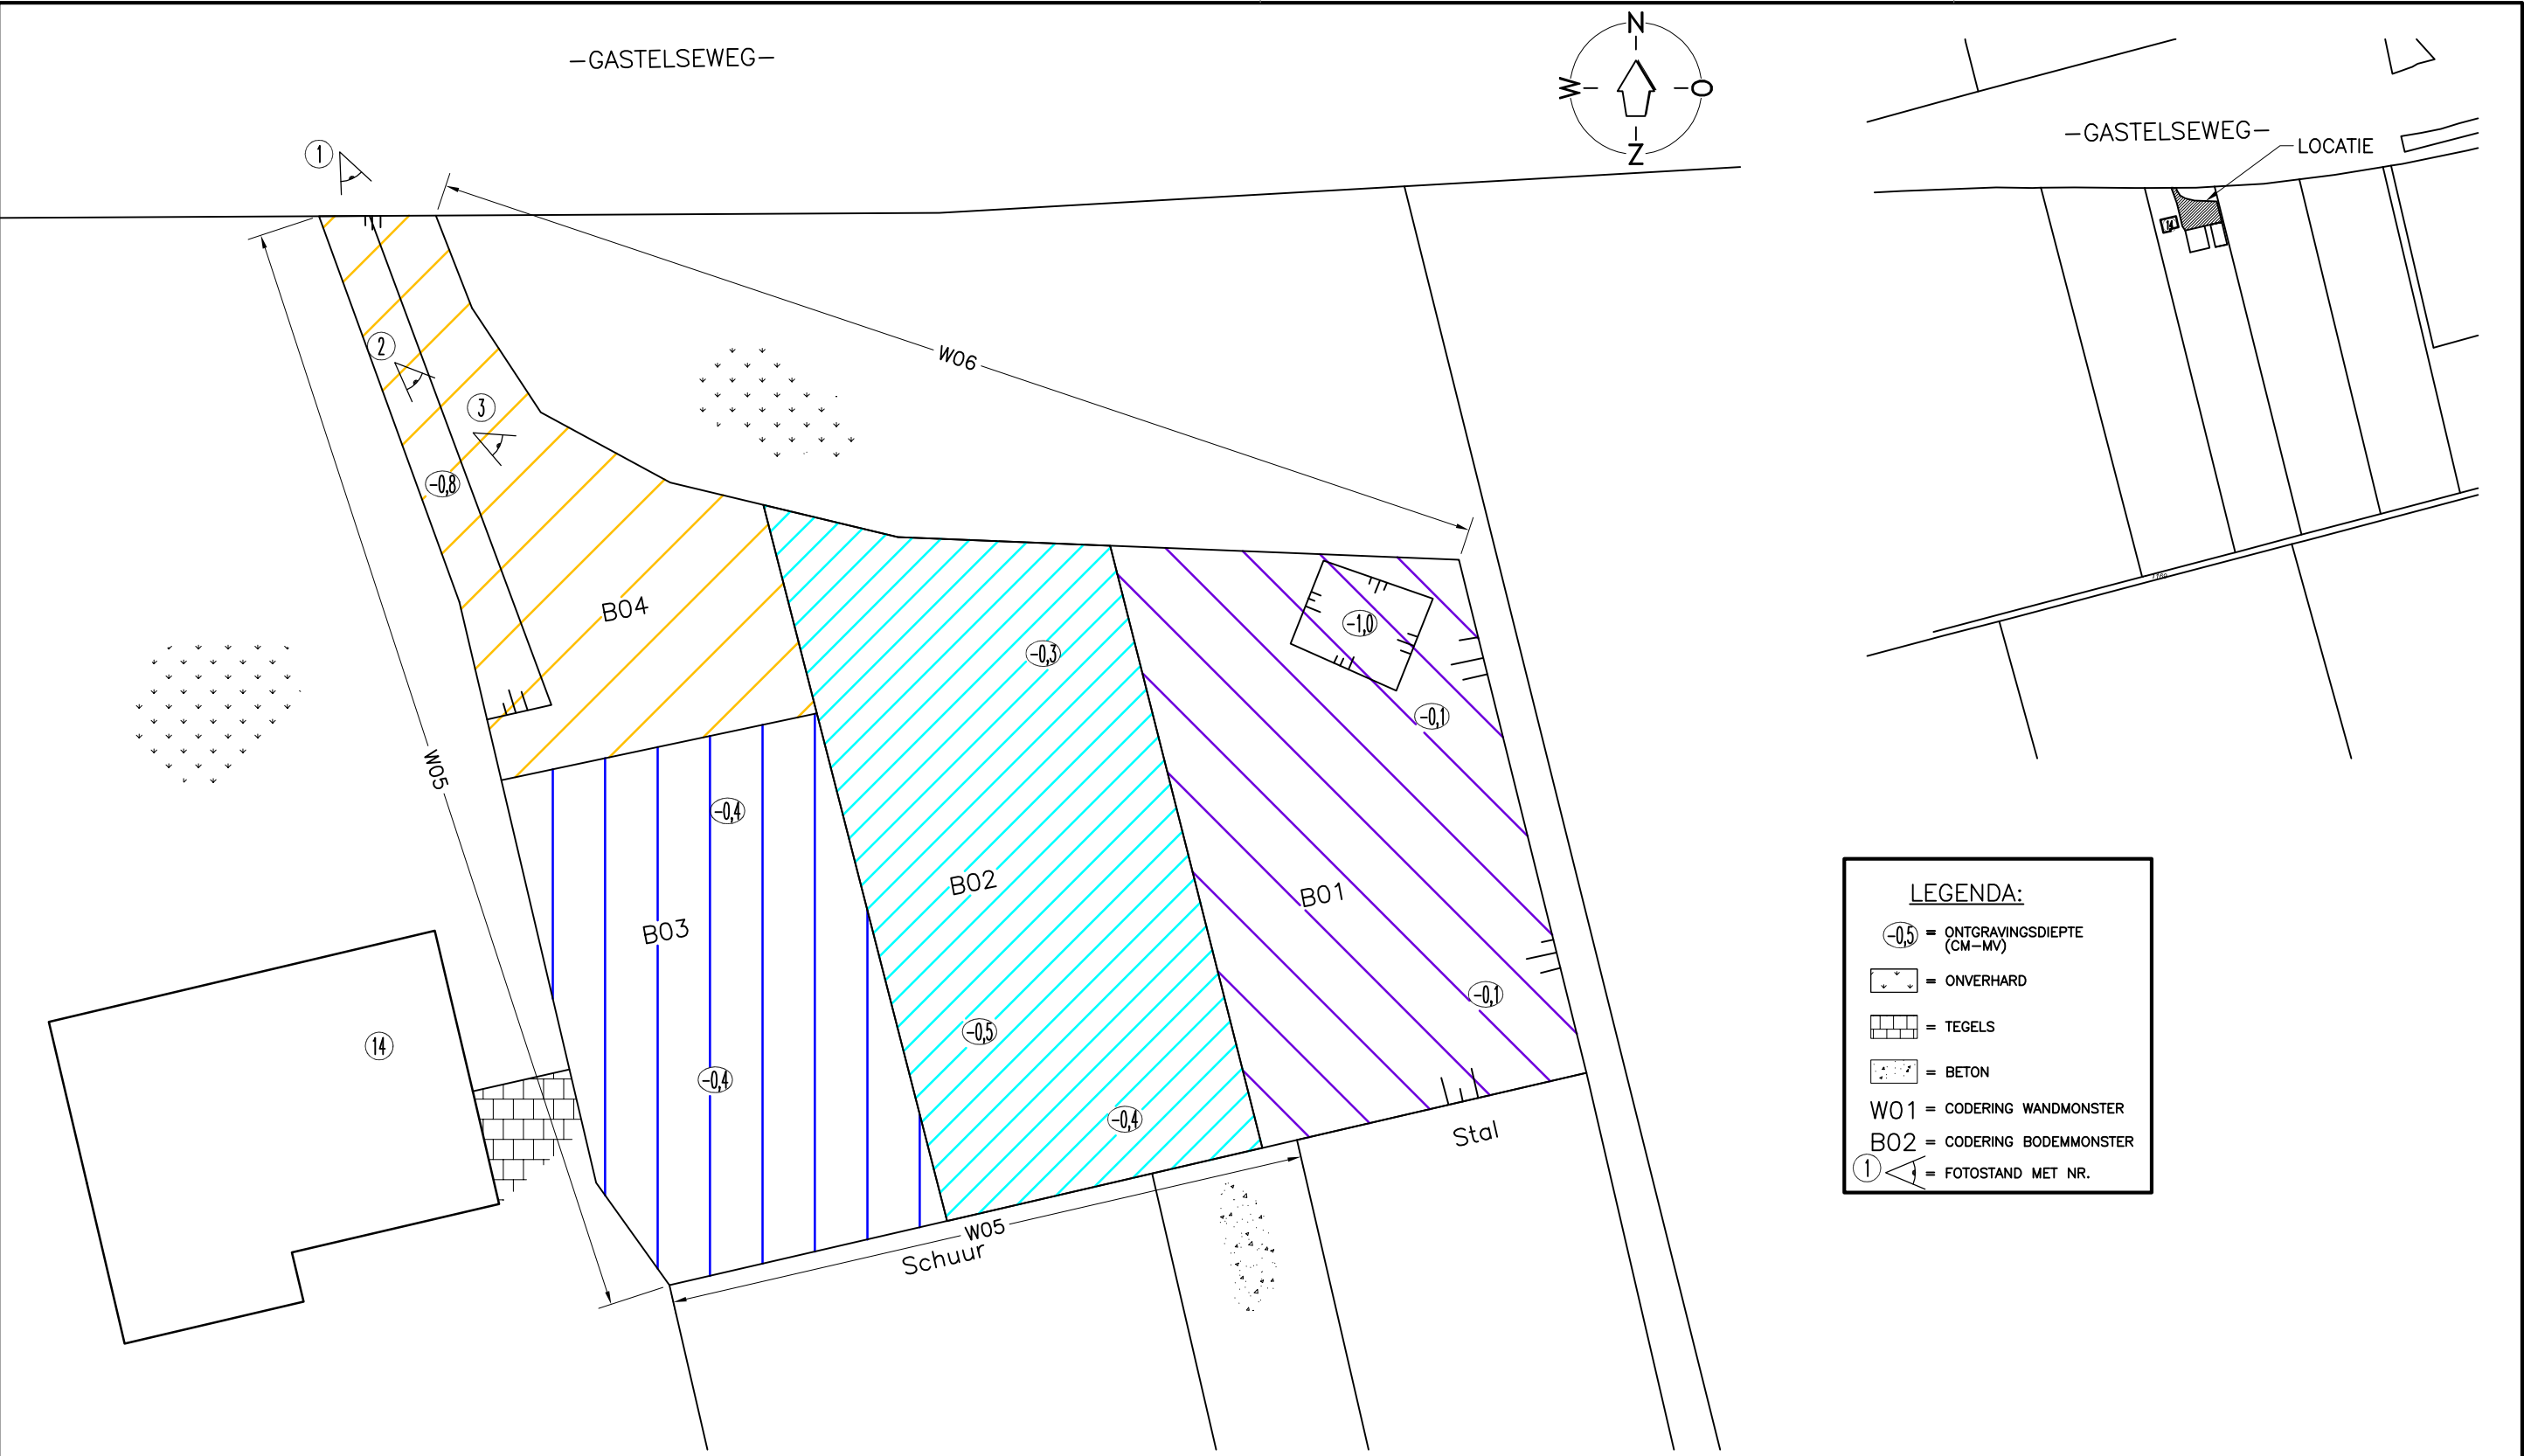

Project: "AMOVERING ASBESTHOUDEND PUIN" GASTELSEWEG 14 KRUISLAND					Bijlage 2
Omschrijving: EVALUATIERAPPORT Situering ontgraven gebied en verificatiemonsters					
Get.: M.S.	Datum: 07-09-2017	Gezien:	Datum:	Opmerkingen: maten in meters	
 Wematech Bodem Adviseurs B.V.		Postbus 1817 4700 B.V. Roosendaal Tel. +31(0)165 56 5910 www.wematech.nl bodemadviseurs@wematech.nl		Projectnummer:	Tekeningnummer: 5017042110.DWG
		Form. A3		Schaal: 1: 200	Wijzigingen: A: B: C:



Wematech Bodem Adviseurs B.V.

BIJLAGE 3

Analyseresultaten grond
(aantal pagina's: 12)

Monsternummer: 17-150699

Rapportnummer: 1707-2744_01

Ordernummer RPS 1707-2744
Ordernummer opdrachtgever EVA-170421
Opdrachtgever Wematech Bodem adviseurs B.V.
 Postbus 1817
 4700 BV Roosendaal
Datum order 20-07-2017
Datum analyse 27-07-2017
Monstergegevens afkomstig van Opdrachtgever
Monsternummer opdrachtgever 40624402
Barcode r009153157
Datum monstername
Adres monstername Kruisland
Monsternamepunt MM B01-1 (1)
Opmerking MM B01-1
Soort monster Grond

RPS analyse bv

E asbest@rps.nl
 W www.rps.nl

Breda

Minervum 7002
 Postbus 3440
 4800 DK Breda

T 088 99 04 720

Zwolle

Ampèrestraat 35
 Postbus 40172
 8004 DD Zwolle

T 088 99 04 755

De analyse is uitgevoerd door RPS analyse: vestiging Breda

Onderzoeksmethode: conform NEN 5898. (Monstername conform: NEN 5707)

Gewicht <20mm (kg) 10,820

	Gewicht	Gew mat	N	Percentage grond onderzocht	Chrysotiel	Amosiet	Crocidoliet	Hechtgebonden	Niet hechtgebonden	Totaal
	kg	gram		%	mg	mg	mg	mg	mg	mg
8-20 mm	0,477	0,000	0	100,0	-	-	-	-	-	-
4-8 mm	0,147	0,000	0	100,0	-	-	-	-	-	-
2-4 mm	0,054	0,000	0	100,0	-	-	-	-	-	-
1-2 mm	0,030	0,000	0	100,0	-	-	-	-	-	-
0,5-1 mm	0,021	0,000	0	100,0	-	-	-	-	-	-
< 0,5 mm	10,092	0,000	0	-	-	-	-	-	-	-
Totaal	10,820	0,000	0		-	-	-	-	-	-

	Totaal Chrysotiel	Totaal Amosiet	Totaal Crocidoliet	Totaal hechtgebonden	Totaal niet hechtgebonden	Totaal asbest
Totaal asbest (mg/kg d.s.)	-	-	-	-	-	<1,0
Ondergrens (mg/kg d.s.)	-	-	-	-	-	-
Bovengrens (mg/kg d.s.)	-	-	-	-	-	-

Droge stof 81,3 % (m/m) *

Gewogen asbest (mg/kg d.s.)

-

Aangetroffen materiaal: Geen

Niels Kunzel

Labcoördinator



Monsternummer: 17-150699

Rapportnummer: 1707-2744_01

Ordernummer RPS	1707-2744
Ordernummer opdrachtgever	EVA-170421
Opdrachtgever	Wematech Bodem adviseurs B.V.
	Postbus 1817
	4700 BV Roosendaal
Datum order	20-07-2017
Datum analyse	27-07-2017
Monstergegevens afkomstig van	Opdrachtgever
Monsternummer opdrachtgever	40624402
Barcode	r009153157
Datum monstername	
Adres monstername	Kruisland
Monsternamepunt	MM B01-1 (1)
Opmerking	MM B01-1
Soort monster	Grond

Toelichting

* Droge stof is volgens eigen methode.

- = Niet aantoonbaar

< = Het totaal asbest (mg/kg d.s.) bevindt zich onder de bepalingsgrens

N = Het aantal stukken asbesthoudend materiaal dat is geteld in het onderzochte deel van de desbetreffende fractie

LB > 3 betekent meer dan 3 losse vezels en/of vezelbundels

LB <= 3 betekent 1-3 losse vezels en/of vezelbundels

Bij aantreffen van NIET-hechtgebonden asbesthoudende materialen dient, indien relevant voor het onderzoek, voor de fractie < 0,5 mm tevens analyse m.b.v. SEM/EDX uitgevoerd te worden.

De resultaten hebben uitsluitend betrekking op het aangeboden monster.

Opmerking: indien de monstername uitgevoerd is door derden is RPS analyse bv niet verantwoordelijk voor de representativiteit van de monstername.


Boven- en ondergrenzen zijn bepaald m.b.v. het 95% betrouwbaarheidsinterval.

Alleen aan het originele complete analyse certificaat kunnen rechten worden ontleend.



Niels Kunzel

Labcoördinator

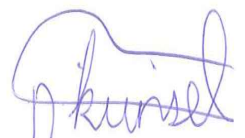

Monsternummer: 17-150700

Rapportnummer: 1707-2744_01

Ordernummer RPS 1707-2744
Ordernummer opdrachtgever EVA-170421
Opdrachtgever Wematech Bodem adviseurs B.V.
 Postbus 1817
 4700 BV Roosendaal
Datum order 20-07-2017
Datum analyse 27-07-2017
Monstergegevens afkomstig van Opdrachtgever
Monsternummer opdrachtgever 40624403
Barcode r009153158
Datum monstername
Adres monstername Kruisland
Monsternamepunt MM B02-1 (0.5)
Opmerking MM B02-1
Soort monster Grond

RPS analyse bv

E asbest@rps.nl
 W www.rps.nl

Breda

Minervum 7002
 Postbus 3440
 4800 DK Breda

T 088 99 04 720

Zwolle

Ampèrestraat 35
 Postbus 40172
 8004 DD Zwolle

T 088 99 04 755

De analyse is uitgevoerd door RPS analyse: vestiging Breda

Onderzoeksmethode: conform NEN 5898. (Monstername conform: NEN 5707)

Gewicht <20mm (kg) 10,667

	Gewicht	Gew mat	N	Percentage grond onderzocht	Chrysotiel	Amosiet	Crocidoliet	Hechtgebonden	Niet hechtgebonden	Totaal
	kg	gram		%	mg	mg	mg	mg	mg	mg
8-20 mm	0,351	0,000	0	100,0	-	-	-	-	-	-
4-8 mm	0,287	0,000	0	100,0	-	-	-	-	-	-
2-4 mm	0,094	0,000	0	100,0	-	-	-	-	-	-
1-2 mm	0,050	0,000	0	100,0	-	-	-	-	-	-
0,5-1 mm	0,024	0,000	0	100,0	-	-	-	-	-	-
< 0,5 mm	9,862	0,000	0	-	-	-	-	-	-	-
Totaal	10,667	0,000	0		-	-	-	-	-	-

	Totaal Chrysotiel	Totaal Amosiet	Totaal Crocidoliet	Totaal hechtgebonden	Totaal niet hechtgebonden	Totaal asbest
Totaal asbest (mg/kg d.s.)	-	-	-	-	-	<1,0
Ondergrens (mg/kg d.s.)	-	-	-	-	-	-
Bovengrens (mg/kg d.s.)	-	-	-	-	-	-

Droge stof 81,4 % (m/m) *

Gewogen asbest (mg/kg d.s.)

-

Aangetroffen materiaal: Geen

Niels Kunzel

Labcoördinator



Monsternummer: 17-150700

Rapportnummer: 1707-2744_01

Ordernummer RPS	1707-2744
Ordernummer opdrachtgever	EVA-170421
Opdrachtgever	Wematech Bodem adviseurs B.V.
	Postbus 1817
	4700 BV Roosendaal
Datum order	20-07-2017
Datum analyse	27-07-2017
Monstergegevens afkomstig van	Opdrachtgever
Monsternummer opdrachtgever	40624403
Barcode	r009153158
Datum monstername	
Adres monstername	Kruisland
Monsternamepunt	MM B02-1 (0.5)
Opmerking	MM B02-1
Soort monster	Grond

Toelichting

* Droge stof is volgens eigen methode.

- = Niet aantoonbaar

< = Het totaal asbest (mg/kg d.s.) bevindt zich onder de bepalingsgrens

N = Het aantal stukken asbesthoudend materiaal dat is geteld in het onderzochte deel van de desbetreffende fractie

LB > 3 betekent meer dan 3 losse vezels en/of vezelbundels

LB <= 3 betekent 1-3 losse vezels en/of vezelbundels

Bij aantreffen van NIET-hechtgebonden asbesthoudende materialen dient, indien relevant voor het onderzoek, voor de fractie < 0,5 mm tevens analyse m.b.v. SEM/EDX uitgevoerd te worden.

De resultaten hebben uitsluitend betrekking op het aangeboden monster.

Opmerking: indien de monstername uitgevoerd is door derden is RPS analyse bv niet verantwoordelijk voor de representativiteit van de monstername.


Boven- en ondergrenzen zijn bepaald m.b.v. het 95% betrouwbaarheidsinterval.

Alleen aan het originele complete analyse certificaat kunnen rechten worden ontleend.



Niels Kunzel

Labcoördinator

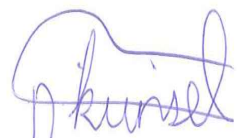

Monsternummer: 17-150701

Rapportnummer: 1707-2744_01

Ordernummer RPS 1707-2744
Ordernummer opdrachtgever EVA-170421
Opdrachtgever Wematech Bodem adviseurs B.V.
 Postbus 1817
 4700 BV Roosendaal
Datum order 20-07-2017
Datum analyse 27-07-2017
Monstergegevens afkomstig van Opdrachtgever
Monsternummer opdrachtgever 40624404
Barcode r009153322
Datum monstername
Adres monstername Kruisland
Monsternamepunt MM B03-1 (0.4)
Opmerking MM B03-1
Soort monster Grond

RPS analyse bv

E asbest@rps.nl
 W www.rps.nl

Breda

Minervum 7002
 Postbus 3440
 4800 DK Breda

T 088 99 04 720

Zwolle

Ampèrestraat 35
 Postbus 40172
 8004 DD Zwolle

T 088 99 04 755

De analyse is uitgevoerd door RPS analyse: vestiging Breda

Onderzoeksmethode: conform NEN 5898. (Monstername conform: NEN 5707)

Gewicht <20mm (kg) 11,083

	Gewicht	Gew mat	N	Percentage grond onderzocht	Chrysotiel	Amosiet	Crocidoliet	Hechtgebonden	Niet hechtgebonden	Totaal
	kg	gram		%	mg	mg	mg	mg	mg	mg
8-20 mm	0,303	0,000	0	100,0	-	-	-	-	-	-
4-8 mm	0,223	0,000	0	100,0	-	-	-	-	-	-
2-4 mm	0,076	0,000	0	100,0	-	-	-	-	-	-
1-2 mm	0,042	0,000	0	100,0	-	-	-	-	-	-
0,5-1 mm	0,022	0,000	0	100,0	-	-	-	-	-	-
< 0,5 mm	10,418	0,000	0	-	-	-	-	-	-	-
Totaal	11,083	0,000	0		-	-	-	-	-	-

	Totaal Chrysotiel	Totaal Amosiet	Totaal Crocidoliet	Totaal hechtgebonden	Totaal niet hechtgebonden	Totaal asbest
Totaal asbest (mg/kg d.s.)	-	-	-	-	-	<1,0
Ondergrens (mg/kg d.s.)	-	-	-	-	-	-
Bovengrens (mg/kg d.s.)	-	-	-	-	-	-

Droge stof 80,7 % (m/m) *


Gewogen asbest (mg/kg d.s.)

-

Aangetroffen materiaal: Geen

Niels Kunzel

Labcoördinator

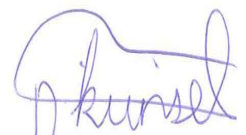

Monsternummer: 17-150701

Rapportnummer: 1707-2744_01

Ordernummer RPS	1707-2744
Ordernummer opdrachtgever	EVA-170421
Opdrachtgever	Wematech Bodem adviseurs B.V.
	Postbus 1817
	4700 BV Roosendaal
Datum order	20-07-2017
Datum analyse	27-07-2017
Monstergegevens afkomstig van	Opdrachtgever
Monsternummer opdrachtgever	40624404
Barcode	r009153322
Datum monstername	
Adres monstername	Kruisland
Monsternamepunt	MM B03-1 (0.4)
Opmerking	MM B03-1
Soort monster	Grond

Toelichting

* Droge stof is volgens eigen methode.

- = Niet aantoonbaar

< = Het totaal asbest (mg/kg d.s.) bevindt zich onder de bepalingsgrens

N = Het aantal stukken asbesthoudend materiaal dat is geteld in het onderzochte deel van de desbetreffende fractie

LB > 3 betekent meer dan 3 losse vezels en/of vezelbundels

LB <= 3 betekent 1-3 losse vezels en/of vezelbundels

Bij aantreffen van NIET-hechtgebonden asbesthoudende materialen dient, indien relevant voor het onderzoek, voor de fractie < 0,5 mm tevens analyse m.b.v. SEM/EDX uitgevoerd te worden.

De resultaten hebben uitsluitend betrekking op het aangeboden monster.

Opmerking: indien de monstername uitgevoerd is door derden is RPS analyse bv niet verantwoordelijk voor de representativiteit van de monstername.


Boven- en ondergrenzen zijn bepaald m.b.v. het 95% betrouwbaarheidsinterval.

Alleen aan het originele complete analyse certificaat kunnen rechten worden ontleend.



Niels Kunzel

Labcoördinator

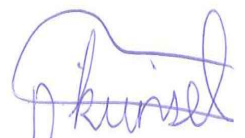

Monsternummer: 17-150702

Rapportnummer: 1707-2744_01

RPS analyse bv

E asbest@rps.nlW www.rps.nl

Breda

Minervum 7002
Postbus 3440
4800 DK Breda

T 088 99 04 720

Zwolle

Ampèrestraat 35
Postbus 40172
8004 DD Zwolle

T 088 99 04 755

Ordernummer RPS 1707-2744
Ordernummer opdrachtgever EVA-170421
Opdrachtgever Wematech Bodem adviseurs B.V.
 Postbus 1817
 4700 BV Roosendaal
Datum order 20-07-2017
Datum analyse 27-07-2017
Monstergegevens afkomstig van Opdrachtgever
Monsternummer opdrachtgever 40624405
Barcode r009153323
Datum monstername
Adres monstername Kruisland
Monsternamepunt MM B04-1 (0.8)
Opmerking MM B04-1
Soort monster Grond

De analyse is uitgevoerd door RPS analyse: vestiging Breda

Onderzoeksmethode: conform NEN 5898. (Monstername conform: NEN 5707)

Gewicht <20mm (kg) 11,097

	Gewicht	Gew mat	N	Percentage grond onderzocht	Chrysotiel	Amosiet	Crocidoliet	Hechtgebonden	Niet hechtgebonden	Totaal
	kg	gram		%	mg	mg	mg	mg	mg	mg
8-20 mm	0,182	0,000	0	100,0	-	-	-	-	-	-
4-8 mm	0,191	0,000	0	100,0	-	-	-	-	-	-
2-4 mm	0,075	0,000	0	100,0	-	-	-	-	-	-
1-2 mm	0,041	0,000	0	100,0	-	-	-	-	-	-
0,5-1 mm	0,020	0,000	0	100,0	-	-	-	-	-	-
< 0,5 mm	10,589	0,000	0	-	-	-	-	-	-	-
Totaal	11,097	0,000	0		-	-	-	-	-	-

	Totaal Chrysotiel	Totaal Amosiet	Totaal Crocidoliet	Totaal hechtgebonden	Totaal niet hechtgebonden	Totaal asbest
Totaal asbest (mg/kg d.s.)	-	-	-	-	-	<1,0
Ondergrens (mg/kg d.s.)	-	-	-	-	-	-
Bovengrens (mg/kg d.s.)	-	-	-	-	-	-

Droge stof 81,6 % (m/m) *

Gewogen asbest (mg/kg d.s.)

-

Aangetroffen materiaal: Geen

Niels Kunzel

Labcoördinator



Monsternummer: 17-150702

Rapportnummer: 1707-2744_01

Ordernummer RPS	1707-2744
Ordernummer opdrachtgever	EVA-170421
Opdrachtgever	Wematech Bodem adviseurs B.V.
	Postbus 1817
	4700 BV Roosendaal
Datum order	20-07-2017
Datum analyse	27-07-2017
Monstergegevens afkomstig van	Opdrachtgever
Monsternummer opdrachtgever	40624405
Barcode	r009153323
Datum monstername	
Adres monstername	Kruisland
Monsternamepunt	MM B04-1 (0.8)
Opmerking	MM B04-1
Soort monster	Grond

Toelichting

* Droge stof is volgens eigen methode.

- = Niet aantoonbaar

< = Het totaal asbest (mg/kg d.s.) bevindt zich onder de bepalingsgrens

N = Het aantal stukken asbesthoudend materiaal dat is geteld in het onderzochte deel van de desbetreffende fractie

LB > 3 betekent meer dan 3 losse vezels en/of vezelbundels

LB <= 3 betekent 1-3 losse vezels en/of vezelbundels

Bij aantreffen van NIET-hechtgebonden asbesthoudende materialen dient, indien relevant voor het onderzoek, voor de fractie < 0,5 mm tevens analyse m.b.v. SEM/EDX uitgevoerd te worden.

De resultaten hebben uitsluitend betrekking op het aangeboden monster.

Opmerking: indien de monstername uitgevoerd is door derden is RPS analyse bv niet verantwoordelijk voor de representativiteit van de monstername.


Boven- en ondergrenzen zijn bepaald m.b.v. het 95% betrouwbaarheidsinterval.

Alleen aan het originele complete analyse certificaat kunnen rechten worden ontleend.



Niels Kunzel

Labcoördinator

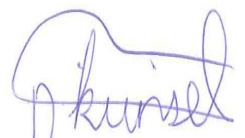

Monsternummer: 17-150703

Rapportnummer: 1707-2744_01

Ordernummer RPS 1707-2744
Ordernummer opdrachtgever EVA-170421
Opdrachtgever Wematech Bodem adviseurs B.V.
 Postbus 1817
 4700 BV Roosendaal
Datum order 20-07-2017
Datum analyse 27-07-2017
Monstergegevens afkomstig van Opdrachtgever
Monsternummer opdrachtgever 40624406
Barcode r009153156
Datum monstername
Adres monstername Kruisland
Monsternamepunt MM W05-1 (0-0.8)
Opmerking MM W05-1
Soort monster Grond

RPS analyse bv

E asbest@rps.nl
 W www.rps.nl

Breda

Minervum 7002
 Postbus 3440
 4800 DK Breda

T 088 99 04 720

Zwolle

Ampèrestraat 35
 Postbus 40172
 8004 DD Zwolle

T 088 99 04 755

De analyse is uitgevoerd door RPS analyse: vestiging Breda

Onderzoeksmethode: conform NEN 5898. (Monstername conform: NEN 5707)

Gewicht <20mm (kg) 11,178

	Gewicht	Gew mat	N	Percentage grond onderzocht	Chrysotiel	Amosiet	Crocidoliet	Hechtgebonden	Niet hechtgebonden	Totaal
	kg	gram		%	mg	mg	mg	mg	mg	mg
8-20 mm	0,343	0,000	0	100,0	-	-	-	-	-	-
4-8 mm	0,124	0,000	0	100,0	-	-	-	-	-	-
2-4 mm	0,029	0,000	0	100,0	-	-	-	-	-	-
1-2 mm	0,015	0,000	0	100,0	-	-	-	-	-	-
0,5-1 mm	0,016	0,000	0	100,0	-	-	-	-	-	-
< 0,5 mm	10,651	0,000	0	-	-	-	-	-	-	-
Totaal	11,178	0,000	0		-	-	-	-	-	-

	Totaal Chrysotiel	Totaal Amosiet	Totaal Crocidoliet	Totaal hechtgebonden	Totaal niet hechtgebonden	Totaal asbest
Totaal asbest (mg/kg d.s.)	-	-	-	-	-	<1,0
Ondergrens (mg/kg d.s.)	-	-	-	-	-	-
Bovengrens (mg/kg d.s.)	-	-	-	-	-	-

Droge stof 80,6 % (m/m) *


Gewogen asbest (mg/kg d.s.)

-

Aangetroffen materiaal: Geen

Niels Kunzel

Labcoördinator

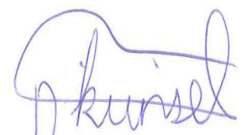

Monsternummer: 17-150703
Rapportnummer: 1707-2744_01

Ordernummer RPS	1707-2744
Ordernummer opdrachtgever	EVA-170421
Opdrachtgever	Wematech Bodem adviseurs B.V. Postbus 1817 4700 BV Roosendaal
Datum order	20-07-2017
Datum analyse	27-07-2017
Monstergegevens afkomstig van	Opdrachtgever
Monsternummer opdrachtgever	40624406
Barcode	r009153156
Datum monstername	
Adres monstername	Kruisland
Monsternamepunt	MM W05-1 (0-0.8)
Opmerking	MM W05-1
Soort monster	Grond

Toelichting

* Droge stof is volgens eigen methode.
 - = Niet aantoonbaar
 < = Het totaal asbest (mg/kg d.s.) bevindt zich onder de bepalingsgrens
 N = Het aantal stukken asbesthoudend materiaal dat is geteld in het onderzochte deel van de desbetreffende fractie
 LB > 3 betekent meer dan 3 losse vezels en/of vezelbundels
 LB <= 3 betekent 1-3 losse vezels en/of vezelbundels
 Bij aantreffen van NIET-hechtgebonden asbesthoudende materialen dient, indien relevant voor het onderzoek, voor de fractie < 0,5 mm tevens analyse m.b.v. SEM/EDX uitgevoerd te worden.
 De resultaten hebben uitsluitend betrekking op het aangeboden monster.
 Opmerking: indien de monstername uitgevoerd is door derden is RPS analyse bv niet verantwoordelijk voor de representativiteit van de monstername.
 Boven- en ondergrenzen zijn bepaald m.b.v. het 95% betrouwbaarheidsinterval.
 Alleen aan het originele complete analyse certificaat kunnen rechten worden ontleend.



Niels Kunzel
 Labcoördinator



Monsternummer: 17-150704

Rapportnummer: 1707-2744_01

Ordernummer RPS 1707-2744
Ordernummer opdrachtgever EVA-170421
Opdrachtgever Wematech Bodem adviseurs B.V.
 Postbus 1817
 4700 BV Roosendaal
Datum order 20-07-2017
Datum analyse 27-07-2017
Monstergegevens afkomstig van Opdrachtgever
Monsternummer opdrachtgever 40624407
Barcode r009157375
Datum monstername
Adres monstername Kruisland
Monsternamepunt MM W06-1 (0-0.3)
Opmerking MM W06-1
Soort monster Grond

RPS analyse bv

E asbest@rps.nl
W www.rps.nl

Breda

Minervum 7002
Postbus 3440
4800 DK Breda

T 088 99 04 720

Zwolle

Ampèrestraat 35
Postbus 40172
8004 DD Zwolle

T 088 99 04 755

De analyse is uitgevoerd door RPS analyse: vestiging Breda

Onderzoeksmethode: conform NEN 5898. (Monstername conform: NEN 5707)

Gewicht <20mm (kg) 11,025

	Gewicht	Gew mat	N	Percentage grond onderzocht	Chrysotiel	Amosiet	Crocidoliet	Hechtgebonden	Niet hechtgebonden	Totaal
	kg	gram		%	mg	mg	mg	mg	mg	mg
8-20 mm	0,421	0,000	0	100,0	-	-	-	-	-	-
4-8 mm	0,312	0,000	0	100,0	-	-	-	-	-	-
2-4 mm	0,129	0,000	0	100,0	-	-	-	-	-	-
1-2 mm	0,082	0,000	0	100,0	-	-	-	-	-	-
0,5-1 mm	0,069	0,000	0	100,0	-	-	-	-	-	-
< 0,5 mm	10,014	0,000	0	-	-	-	-	-	-	-
Totaal	11,025	0,000	0		-	-	-	-	-	-

	Totaal Chrysotiel	Totaal Amosiet	Totaal Crocidoliet	Totaal hechtgebonden	Totaal niet hechtgebonden	Totaal asbest
Totaal asbest (mg/kg d.s.)	-	-	-	-	-	<1,0
Ondergrens (mg/kg d.s.)	-	-	-	-	-	-
Bovengrens (mg/kg d.s.)	-	-	-	-	-	-

Droge stof 79,7 % (m/m) *

Gewogen asbest (mg/kg d.s.)

-

Aangetroffen materiaal: Geen

Niels Kunzel

Labcoördinator



Monsternummer: 17-150704

Rapportnummer: 1707-2744_01

Ordernummer RPS	1707-2744
Ordernummer opdrachtgever	EVA-170421
Opdrachtgever	Wematech Bodem adviseurs B.V.
	Postbus 1817
	4700 BV Roosendaal
Datum order	20-07-2017
Datum analyse	27-07-2017
Monstergegevens afkomstig van	Opdrachtgever
Monsternummer opdrachtgever	40624407
Barcode	r009157375
Datum monstername	
Adres monstername	Kruisland
Monsternamepunt	MM W06-1 (0-0.3)
Opmerking	MM W06-1
Soort monster	Grond

Toelichting

* Droge stof is volgens eigen methode.

- = Niet aantoonbaar

< = Het totaal asbest (mg/kg d.s.) bevindt zich onder de bepalingsgrens

N = Het aantal stukken asbesthoudend materiaal dat is geteld in het onderzochte deel van de desbetreffende fractie

LB > 3 betekent meer dan 3 losse vezels en/of vezelbundels

LB <= 3 betekent 1-3 losse vezels en/of vezelbundels

Bij aantreffen van NIET-hechtgebonden asbesthoudende materialen dient, indien relevant voor het onderzoek, voor de fractie < 0,5 mm tevens analyse m.b.v. SEM/EDX uitgevoerd te worden.

De resultaten hebben uitsluitend betrekking op het aangeboden monster.

Opmerking: indien de monstername uitgevoerd is door derden is RPS analyse bv niet verantwoordelijk voor de representativiteit van de monstername.


Boven- en ondergrenzen zijn bepaald m.b.v. het 95% betrouwbaarheidsinterval.

Alleen aan het originele complete analyse certificaat kunnen rechten worden ontleend.



Niels Kunzel

Labcoördinator

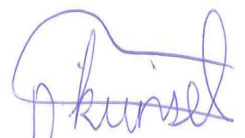



Wematech Bodem Adviseurs B.V.

BIJLAGE 4

Weegoverzicht afgevoerde grond
(aantal pagina's: 2)

Nr.	Bedrijf met	Bedrijf met Voertuignr.	Vrachtbriefnr.	Afvalstroomnr.	Datum weegb	Nettogewic
WBT-05783	2021051 Erven Tak	BR-SL-15	BC05969465	10700A170611	17-7-2017	27.000
WBT-05785	2021051 Erven Tak	BR-SL-15	BC05969468	10700A170611	17-7-2017	25.560
WBT-05787	2021051 Erven Tak	BR-SL-15	BC05969471	10700A170611	17-7-2017	28.240
WBT-05789	2021051 Erven Tak	BR-SL-15	BC05969474	10700A170611	17-7-2017	28.000
WBT-05790	2021051 Erven Tak	BR-SL-15	BC05969477	10700A170611	17-7-2017	30.600
WBT-05783	2021051 Erven Tak	BR-XX-92	BC05969463	10700A170611	17-7-2017	32.100
WBT-05784	2021051 Erven Tak	BR-XX-92	BC05969466	10700A170611	17-7-2017	31.540
WBT-05787	2021051 Erven Tak	BR-XX-92	BC05969469	10700A170611	17-7-2017	29.000
WBT-05788	2021051 Erven Tak	BR-XX-92	BC05969472	10700A170611	17-7-2017	34.520
WBT-05789	2021051 Erven Tak	BR-XX-92	BC05969475	10700A170611	17-7-2017	30.560
WBT-05790	2021051 Erven Tak	BR-XX-92	BC05969478	10700A170611	17-7-2017	29.100
WBT-05783	2021051 Erven Tak	BV-DG-48	BC05969464	10700A170611	17-7-2017	33.460
WBT-05785	2021051 Erven Tak	BV-DG-48	BC05969467	10700A170611	17-7-2017	32.340
WBT-05787	2021051 Erven Tak	BV-DG-48	BC05969470	10700A170611	17-7-2017	33.220
WBT-05788	2021051 Erven Tak	BV-DG-48	BC05969473	10700A170611	17-7-2017	33.380
WBT-05790	2021051 Erven Tak	BV-DG-48	BC05969476	10700A170611	17-7-2017	36.720
WBT-05791	2021051 Erven Tak	BV-DG-48	BC05969479	10700A170611	17-7-2017	30.880

526.220

Lotnr.	Ordernr.	Materiaal Code
MD17VOU02	1700-021466	AS-000014
MD17VOU02	1700-021483	AS-000014
MD17VOU02	1700-021503	AS-000014
MD17VOU02	1700-021514	AS-000014
MD17VOU02	1700-021528	AS-000014
MD17VOU02	1700-021459	AS-000014
MD17VOU02	1700-021475	AS-000014
MD17VOU02	1700-021498	AS-000014
MD17VOU02	1700-021510	AS-000014
MD17VOU02	1700-021515	AS-000014
MD17VOU02	1700-021532	AS-000014
MD17VOU02	1700-021461	AS-000014
MD17VOU02	1700-021477	AS-000014
MD17VOU02	1700-021500	AS-000014
MD17VOU02	1700-021513	AS-000014
MD17VOU02	1700-021526	AS-000014
MD17VOU02	1700-021534	AS-000014



Wematech Bodem Adviseurs B.V.

BIJLAGE 5

Foto's ontgraving
(aantal pagina's: 1)



Wematech Bodem Adviseurs B.V.

Foto 1.



Foto 2.



Foto 3.

