




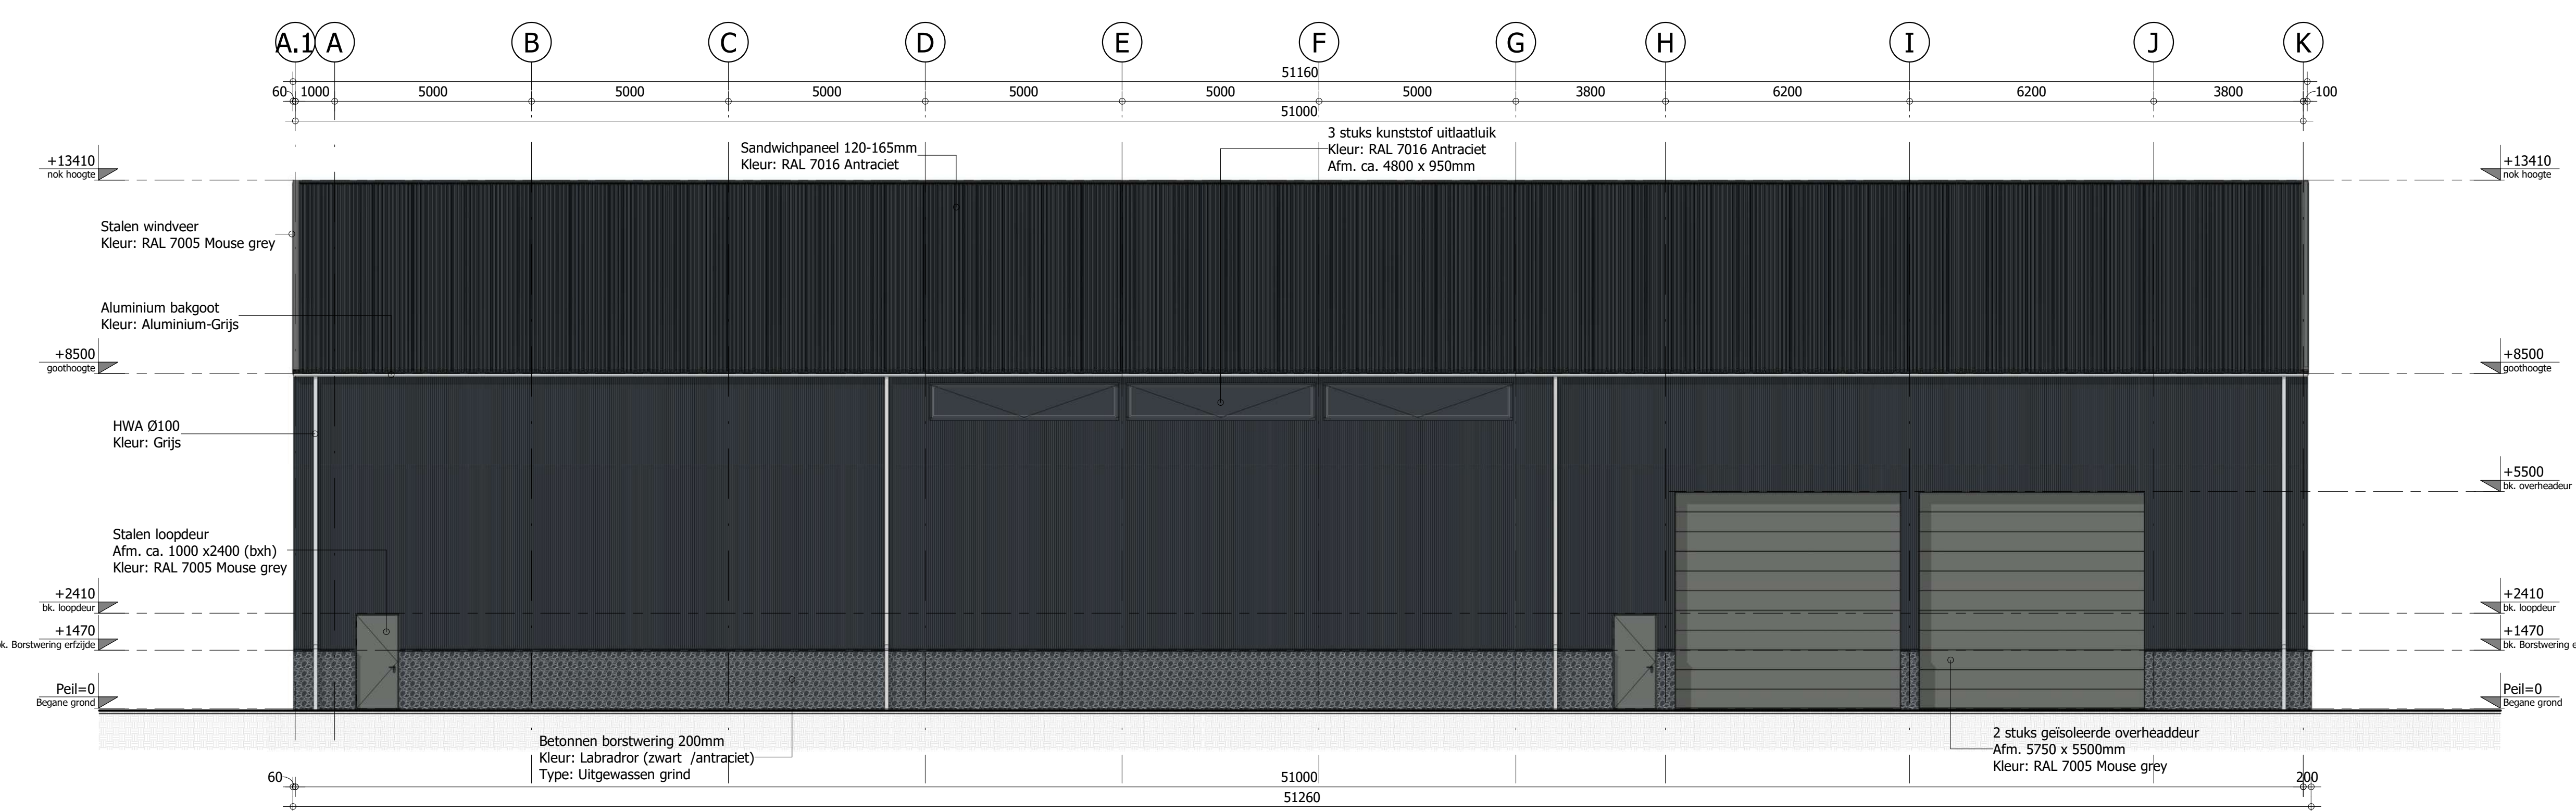


Voorgevel AS-1

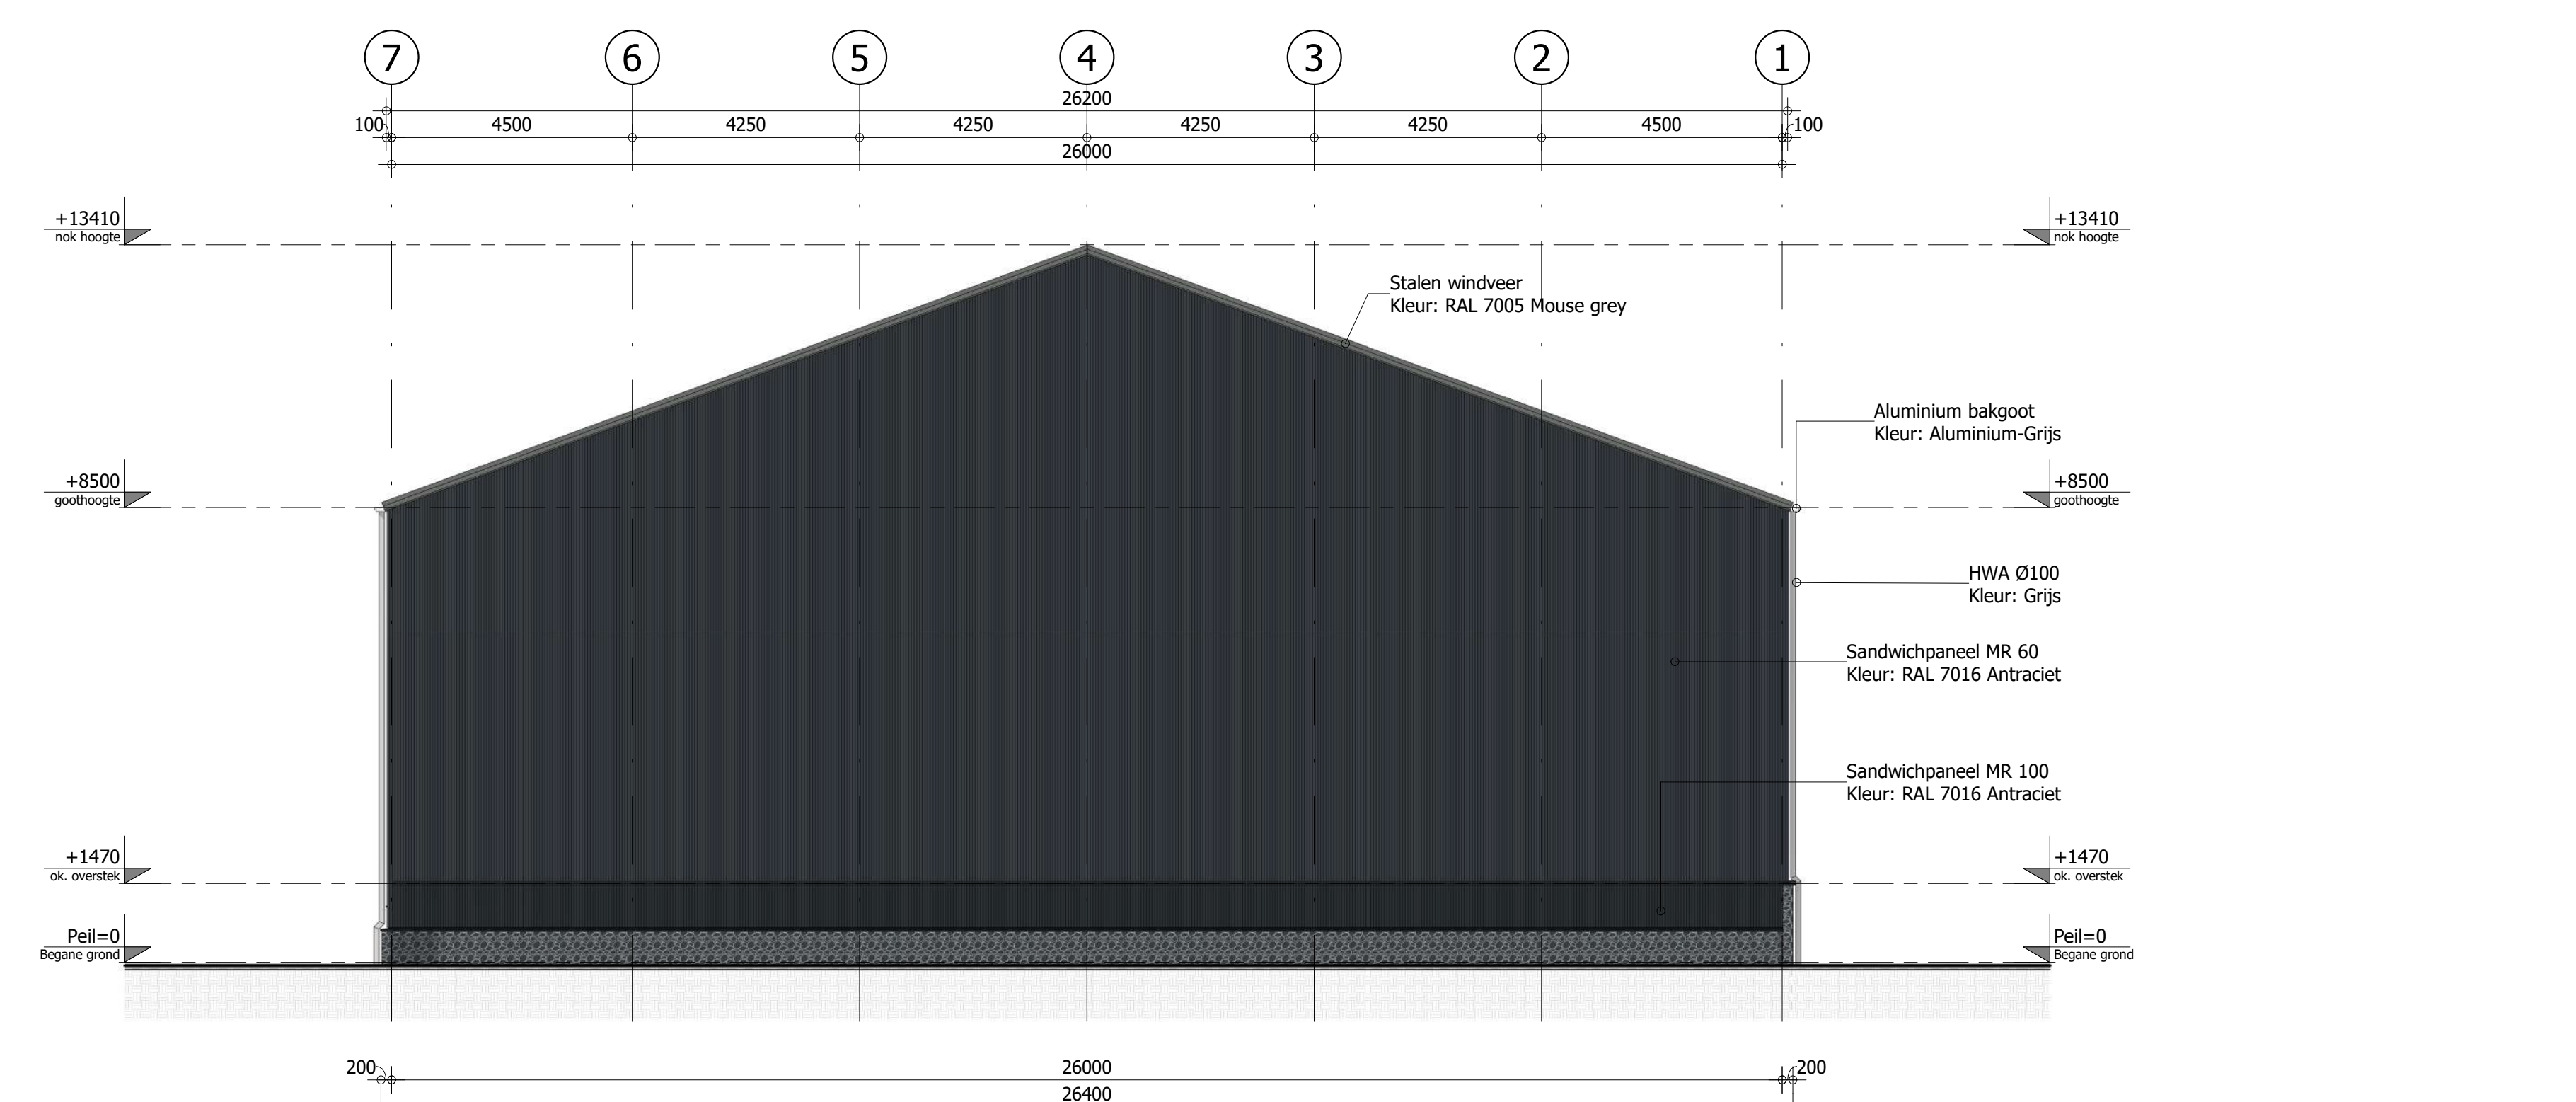


Linker zijgevel AS-A.1

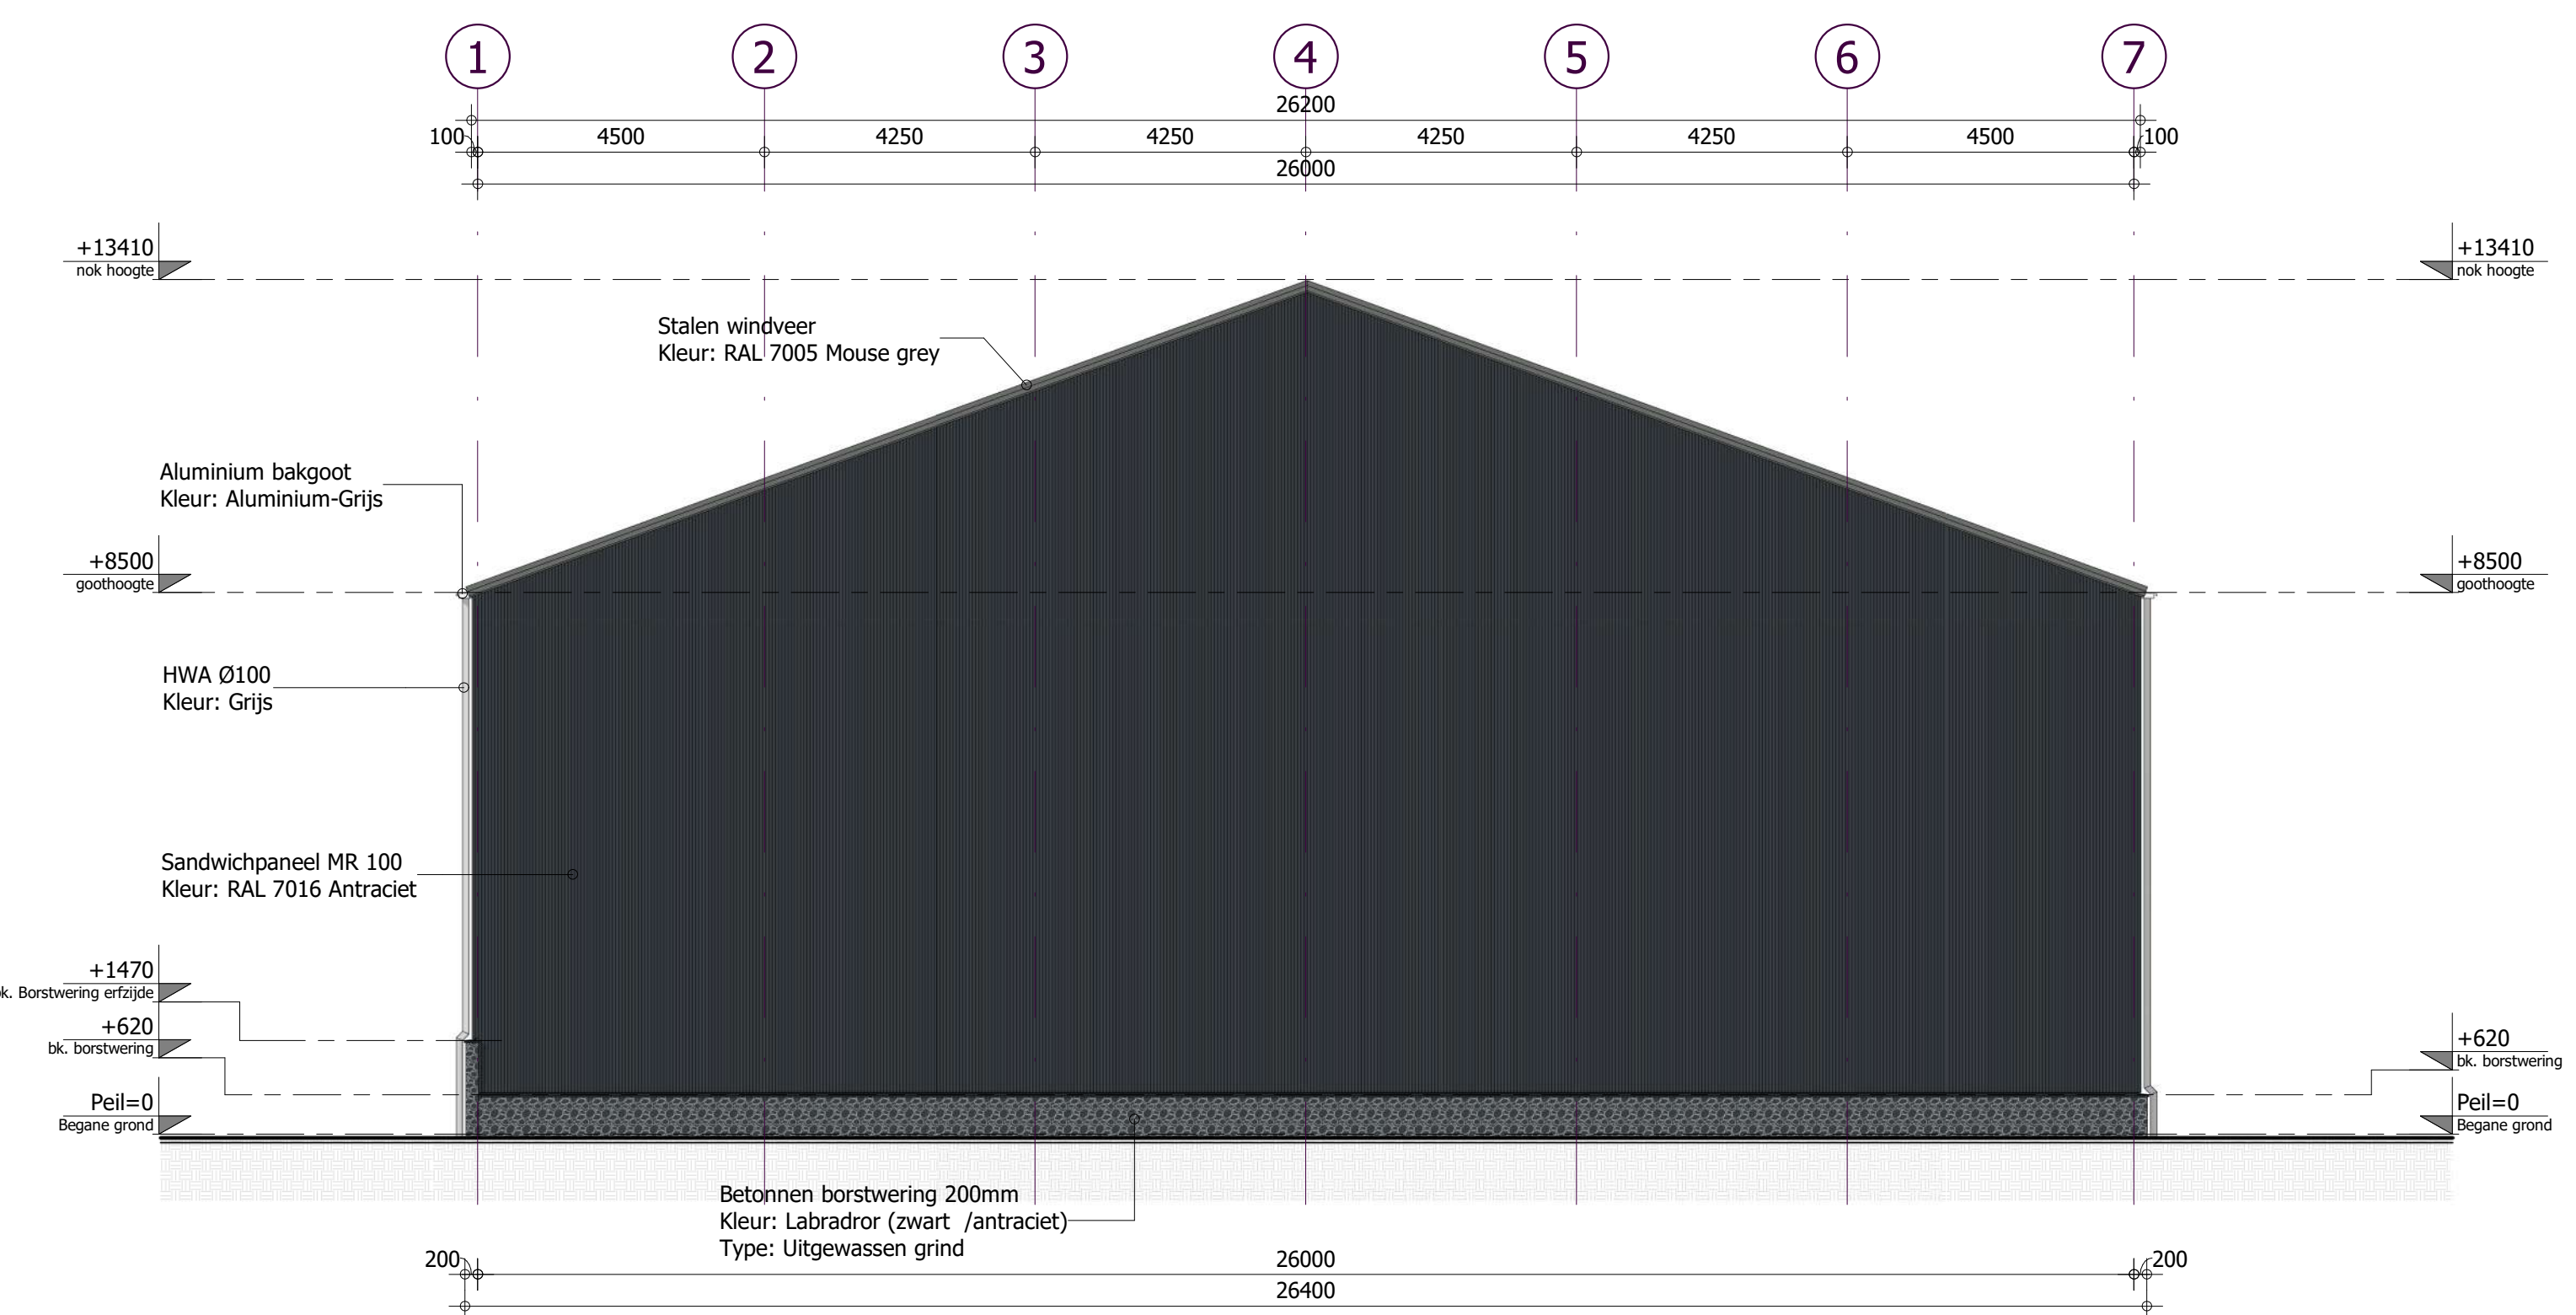


Rechter zijgevel AS-K

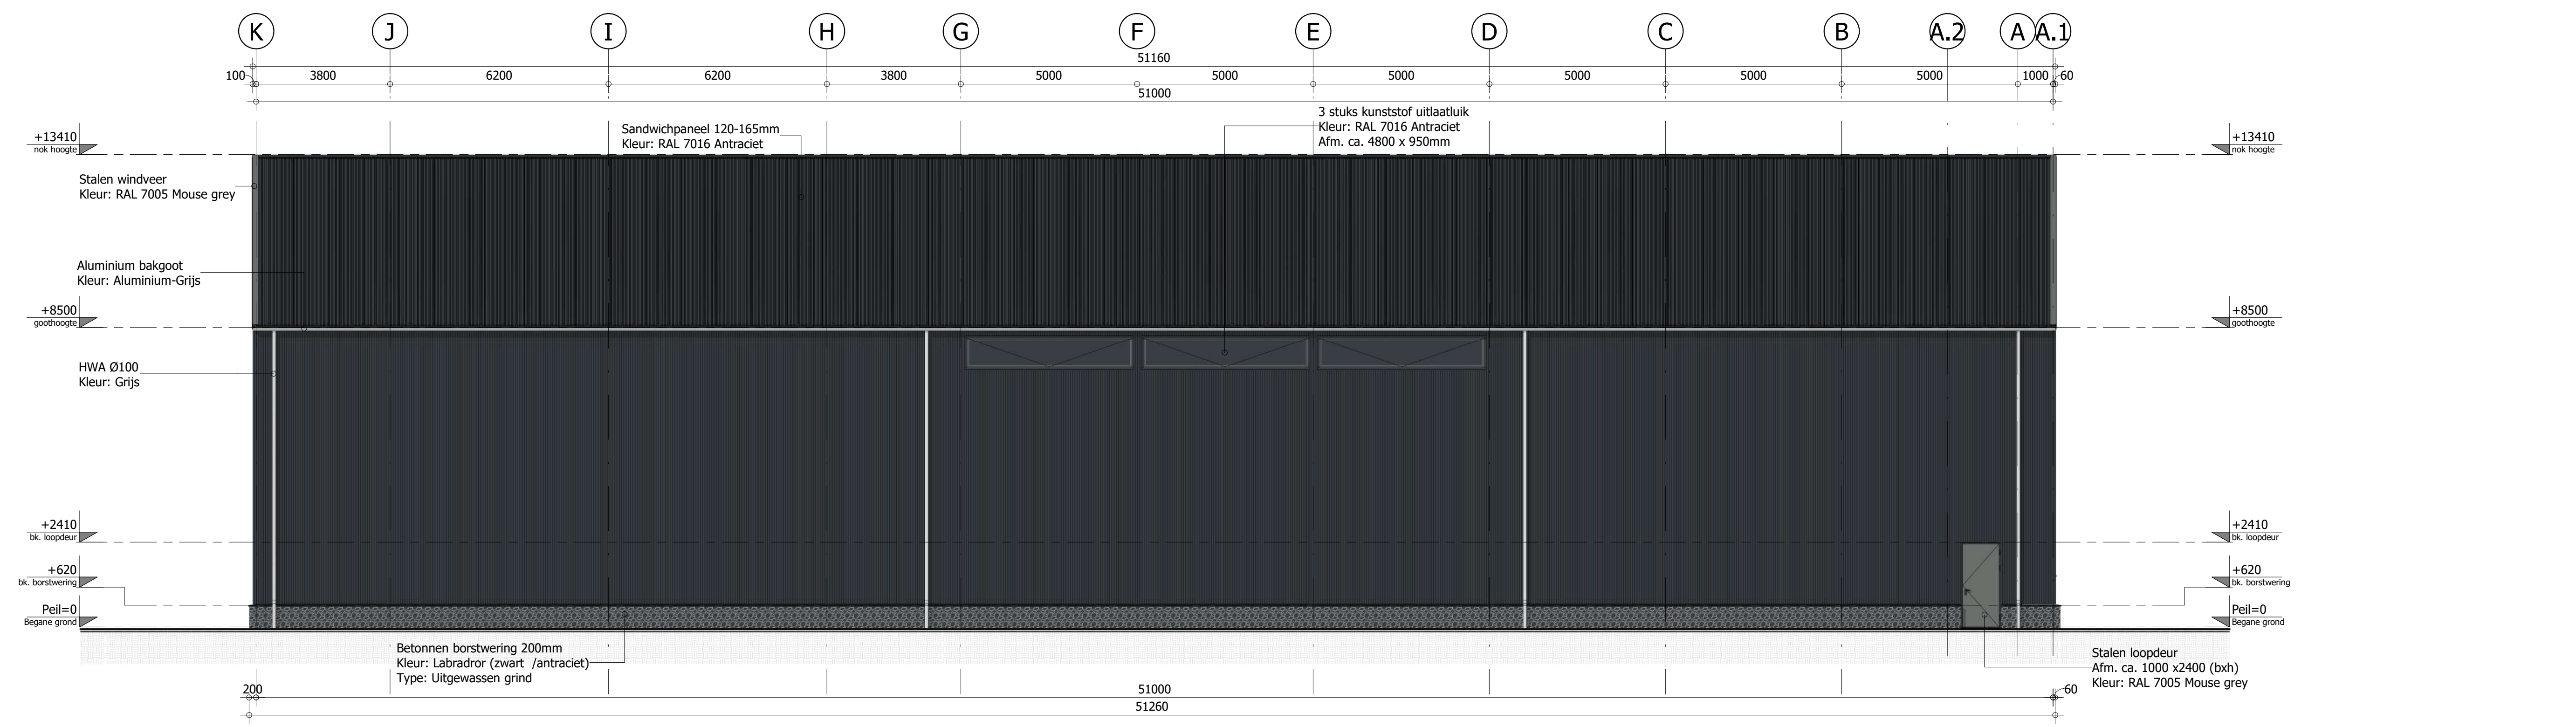

Achtergevel AS-7

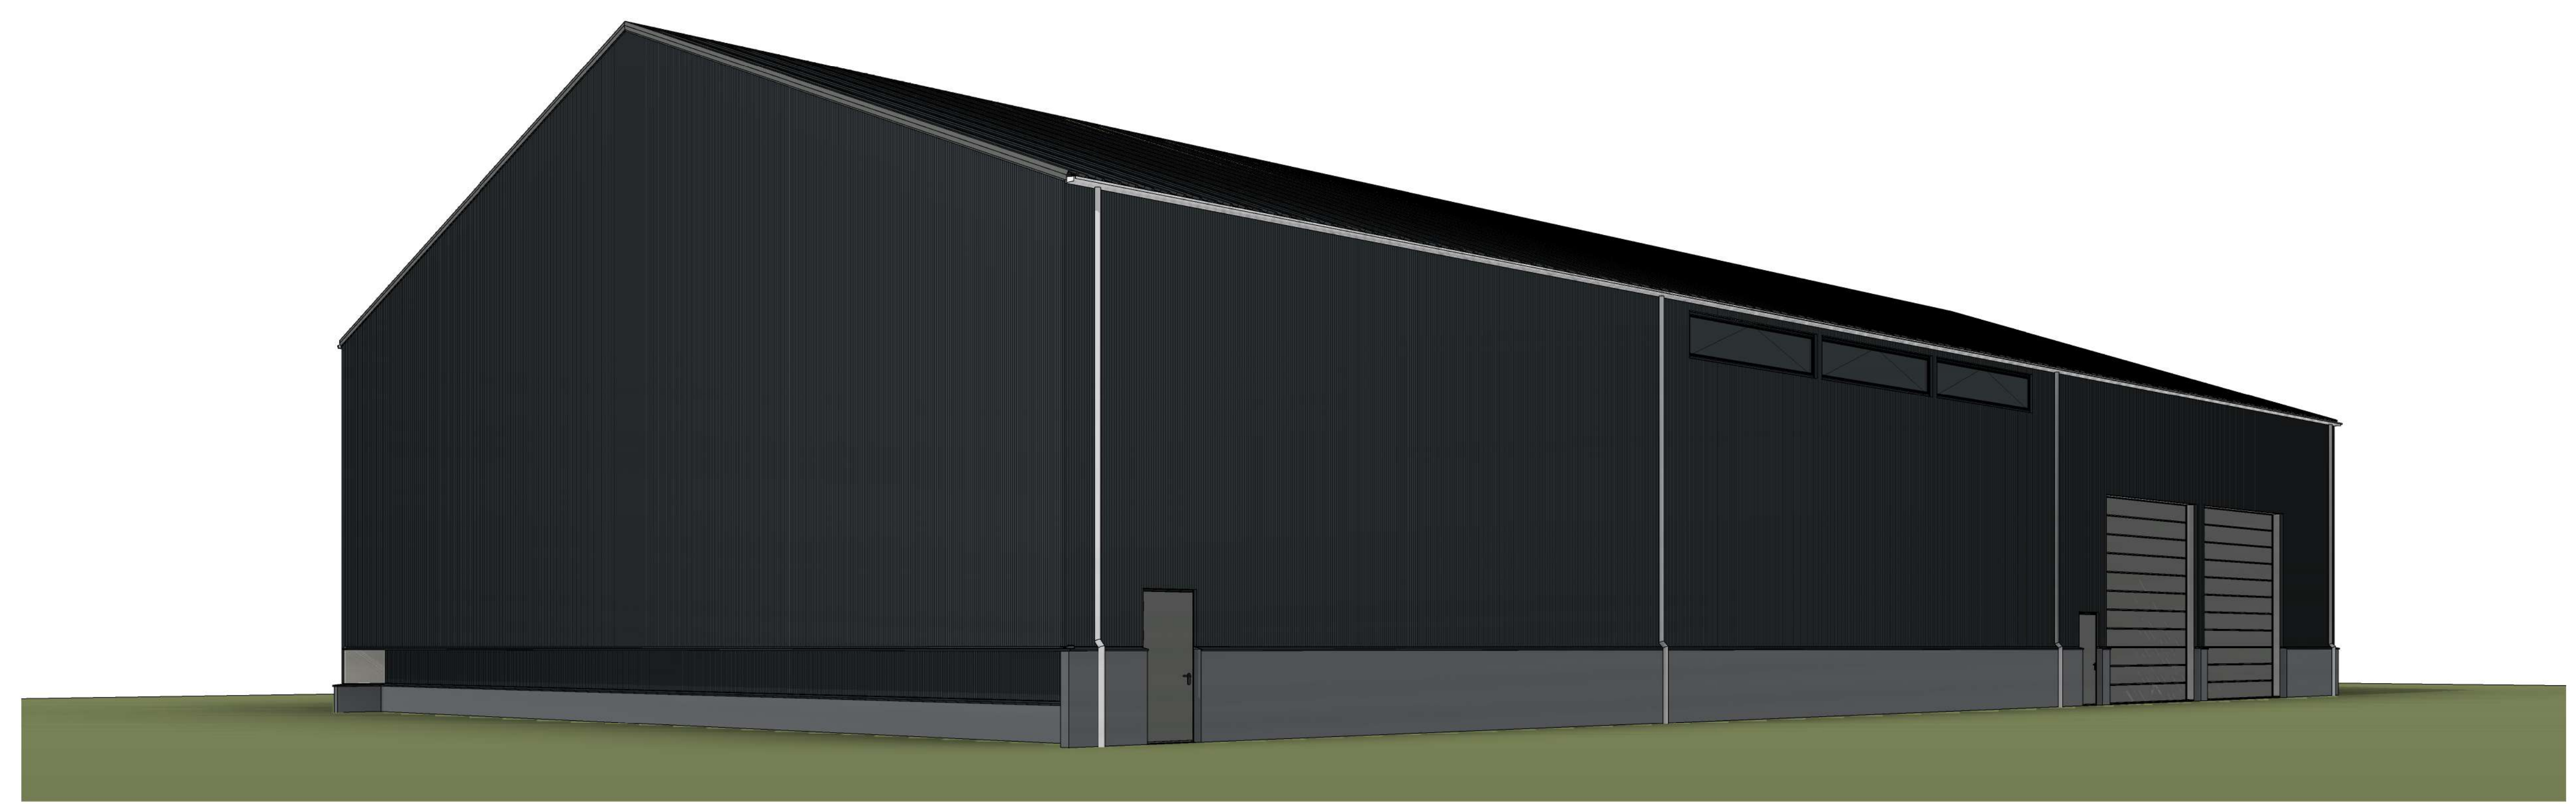

Impressie

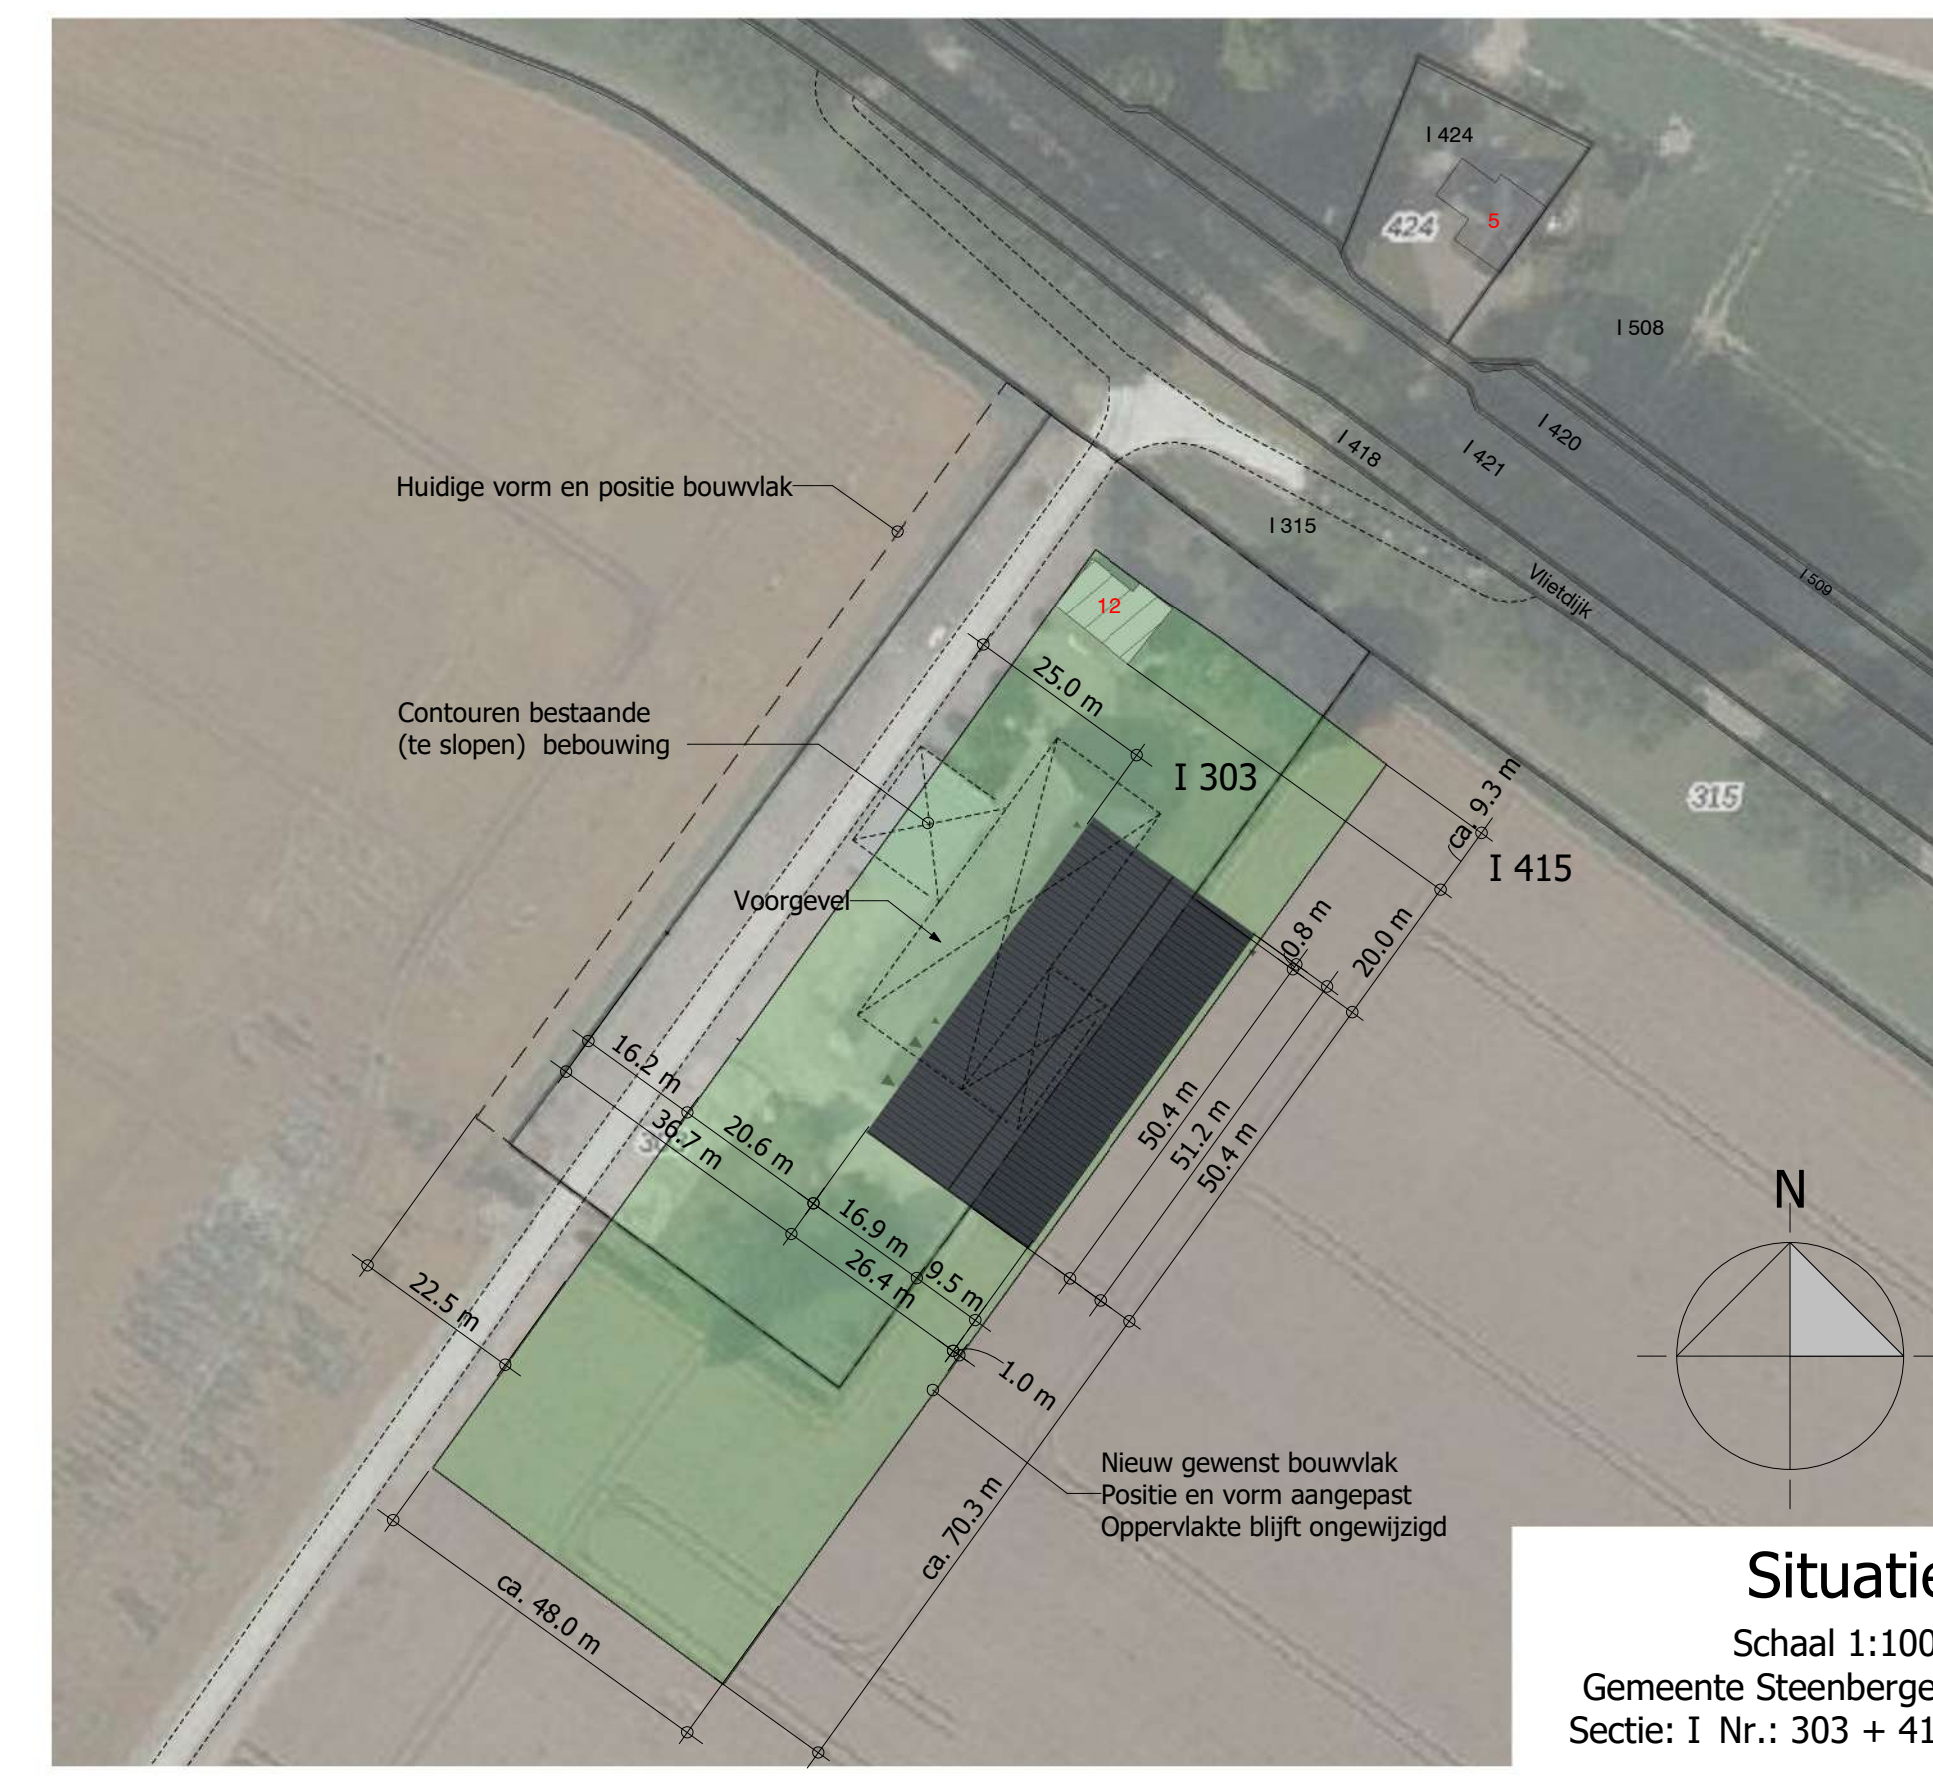

Uiterlijk van het bouwwerk:		
Onderdeel:	Materiaal:	Kleur:
Staalconstructie	Geconserveerd	Thermisch Verzinkt
Gevelbekleding	Sandwichpaneel MR 100mm	RAL 7016 Antraciet
Borstwering	Prefab beton elementen	Uitgewassen grind type Labrador (buitenzijde)
Overheaddeur(en)	Staal (geïsoleerd)	RAL 7005 Mouse grey
Loopdeuren	Staal	RAL 7005 Mouse grey
Windveren	Staal	RAL 7005 Mouse grey
Uitlaat luiken	Kunststof	RAL 7016 Antraciet
Dakplaten	Sandwichpaneel 120-165mm	RAL 7016 Antraciet
HWA	PVC	Grijs
Ontwerp constructie - maatvoering:		
* Niet van tekening meten, alle maten dienen in het werk te worden gecontroleerd.		
* Deze tekeningen hebben de status "OMGEVINGSVERGUNNING" fase "BOUWEN".		
* Staal-, beton-, en houtconstructies conform opgave constructeur.		
* Alle overige constructies conform opgave constructeur.		
* De constructieve berekeningen kunnen van invloed zijn op de maatvoering en de detaillering.		
* Noodoverstorten: plaats en hoeveelheid conform opgave installateur.		
* Riolering en capaciteit conform opgave installateur.		
* Hemelwater afvoeren en capaciteit volgens richtlijnen NEN 3215.		
* Vloerbescherming volgens bouwbesluit: afd. 2.3 artikel 2.14 t/m 2.18		
* Trappen volgens bouwbesluit: afd. 2.5 artikel 2.28 t/m 2.32		
* Inbraakveerendheid hang- en sluitwerk volgens NEN 3096 klasse 2 toepassen		
D		
C		
B		
A	12-01-2021	Aanvraag vooroverleg, verplaatsen / vervormen bouwvlak
0	03-11-2020	Eerste opzet
Rev.	Datum	Omschrijving
Gebr. J.G. en L.A. Vos		
Polderweg 2, 4671 PW Dinteloord		
Project		
Nieuwbouw kistenbewaring		
Vlietdijk 12, 4671 PX Dinteloord		
Onderdeel		
Gevels Situatie en Impressie		
Schaal	1:100	Werkvoorbereider n.t.b.
Formaat	A0	Status: VOORLOPIG
Project nr.	6826.001	E-mail: info@hansestaalbouw.nl
Blad nr.	VO01	Rev.