



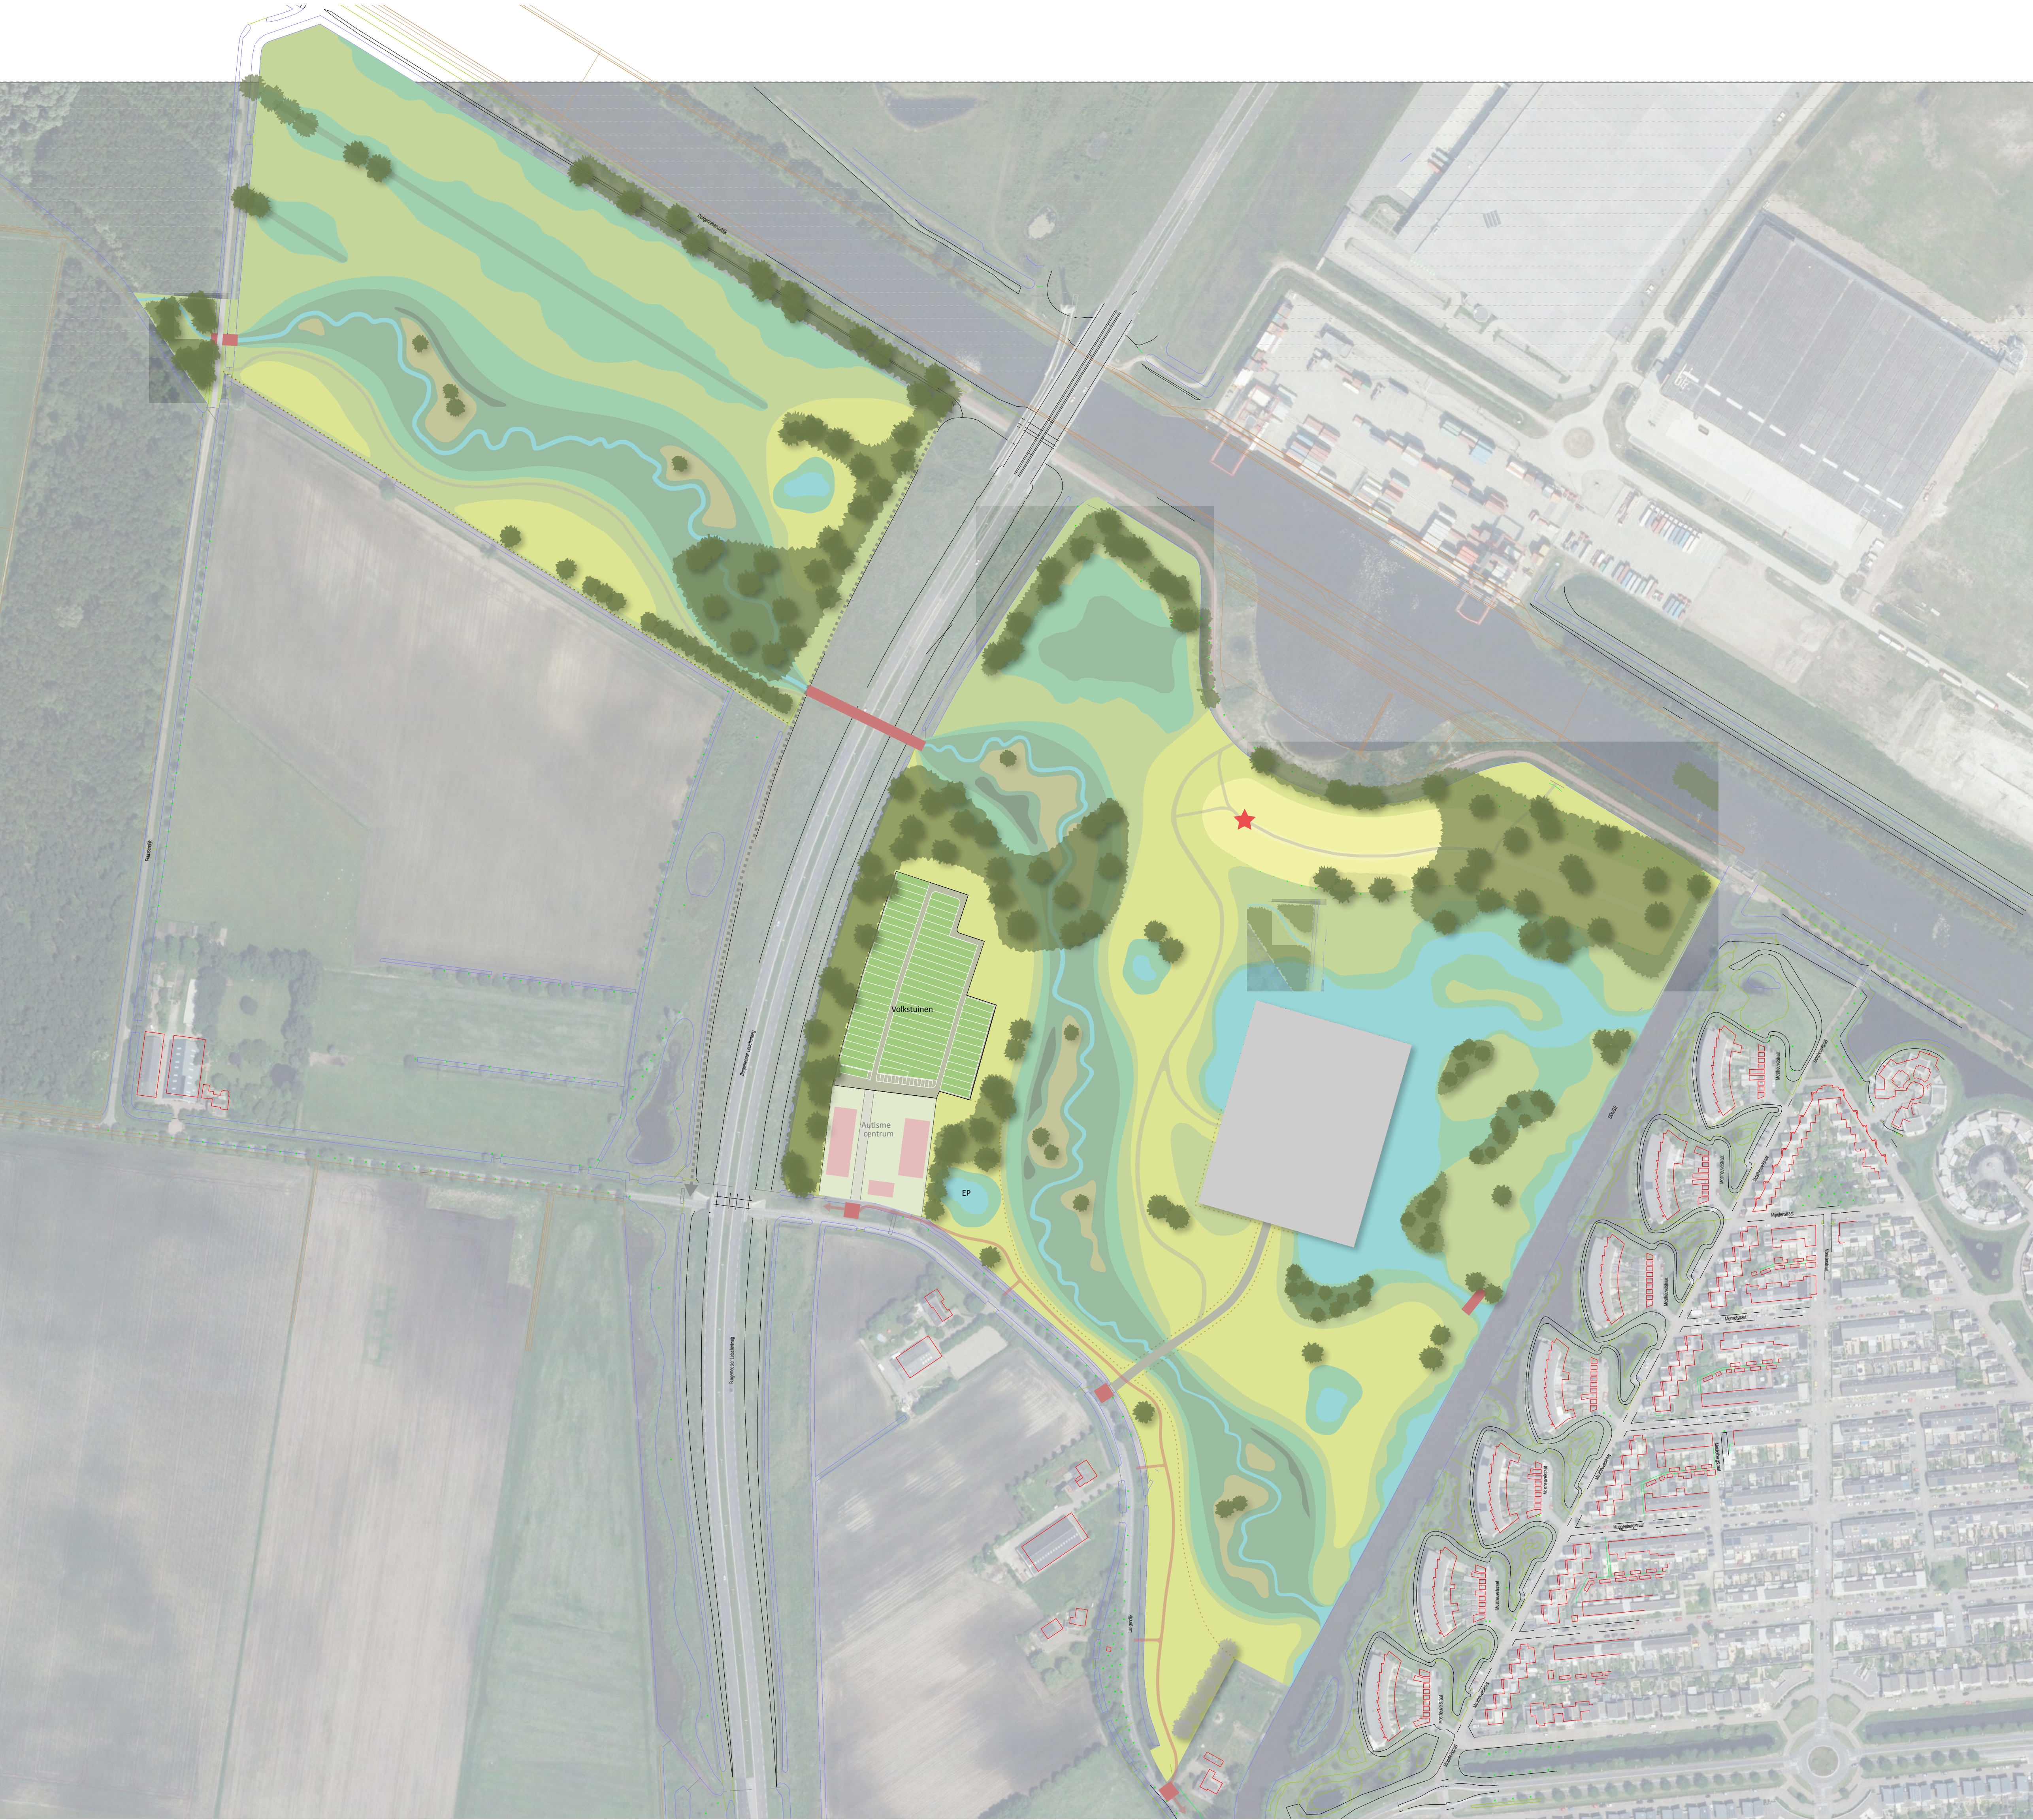


beek
winterbed tot 80m breed
zomerbed 1,5 tot 2m breed




poel (EP: educatieve poel)
insteek 5,0 NAP
bodem 4,5 NAP

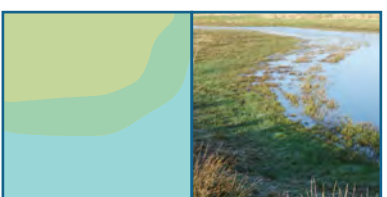

flauwe oever

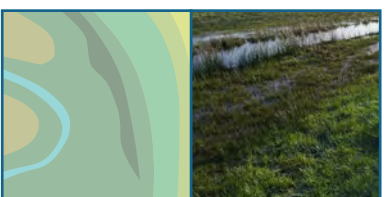


natte laagte

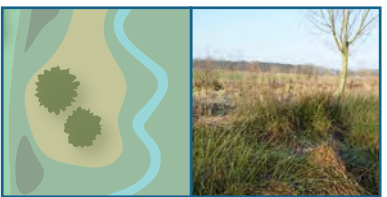

droge zandrug
met ruigte



nat hooiland

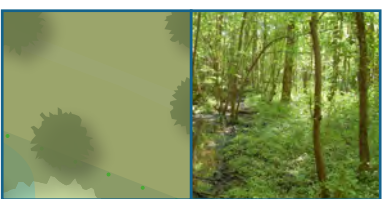

bos



solitaire boom/ boomgroep/ rij
zwarte els
zomereik
fladderiep



verhard fietspad



maaipad/ noodontsluiting



vogelkijkpunt



kunstwerken
klepstuw, dam, duiker,
verkeersremmende maatregel



opdrachtgever

GEMEENTE TILBURG
WATERSCHAP BRABANTSE DELTA
REALISATIE BEEKHERSTEL EN EVZ
REESHOFWEIDE
VOORLOPIG ONTWERP

project

onderwerp

projectnummer

bladnummer

schaal

formaat

getekend

datum

gewijzigd

722140

1-1

1:2000


A1

PVO

22 03 18

-

-

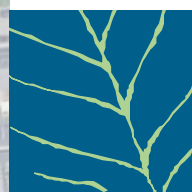

BTL

Advies

BTL Advies B.V.
Tuin- en landschapsarchitecten
Parklaan 1
Postbus 385
5060 AJ OISTERWIJK
013 52 99 555
013 52 99 550
advies@btl.nl
www.btladvies.nl
foto's dienen enkel als referentiebeeld