


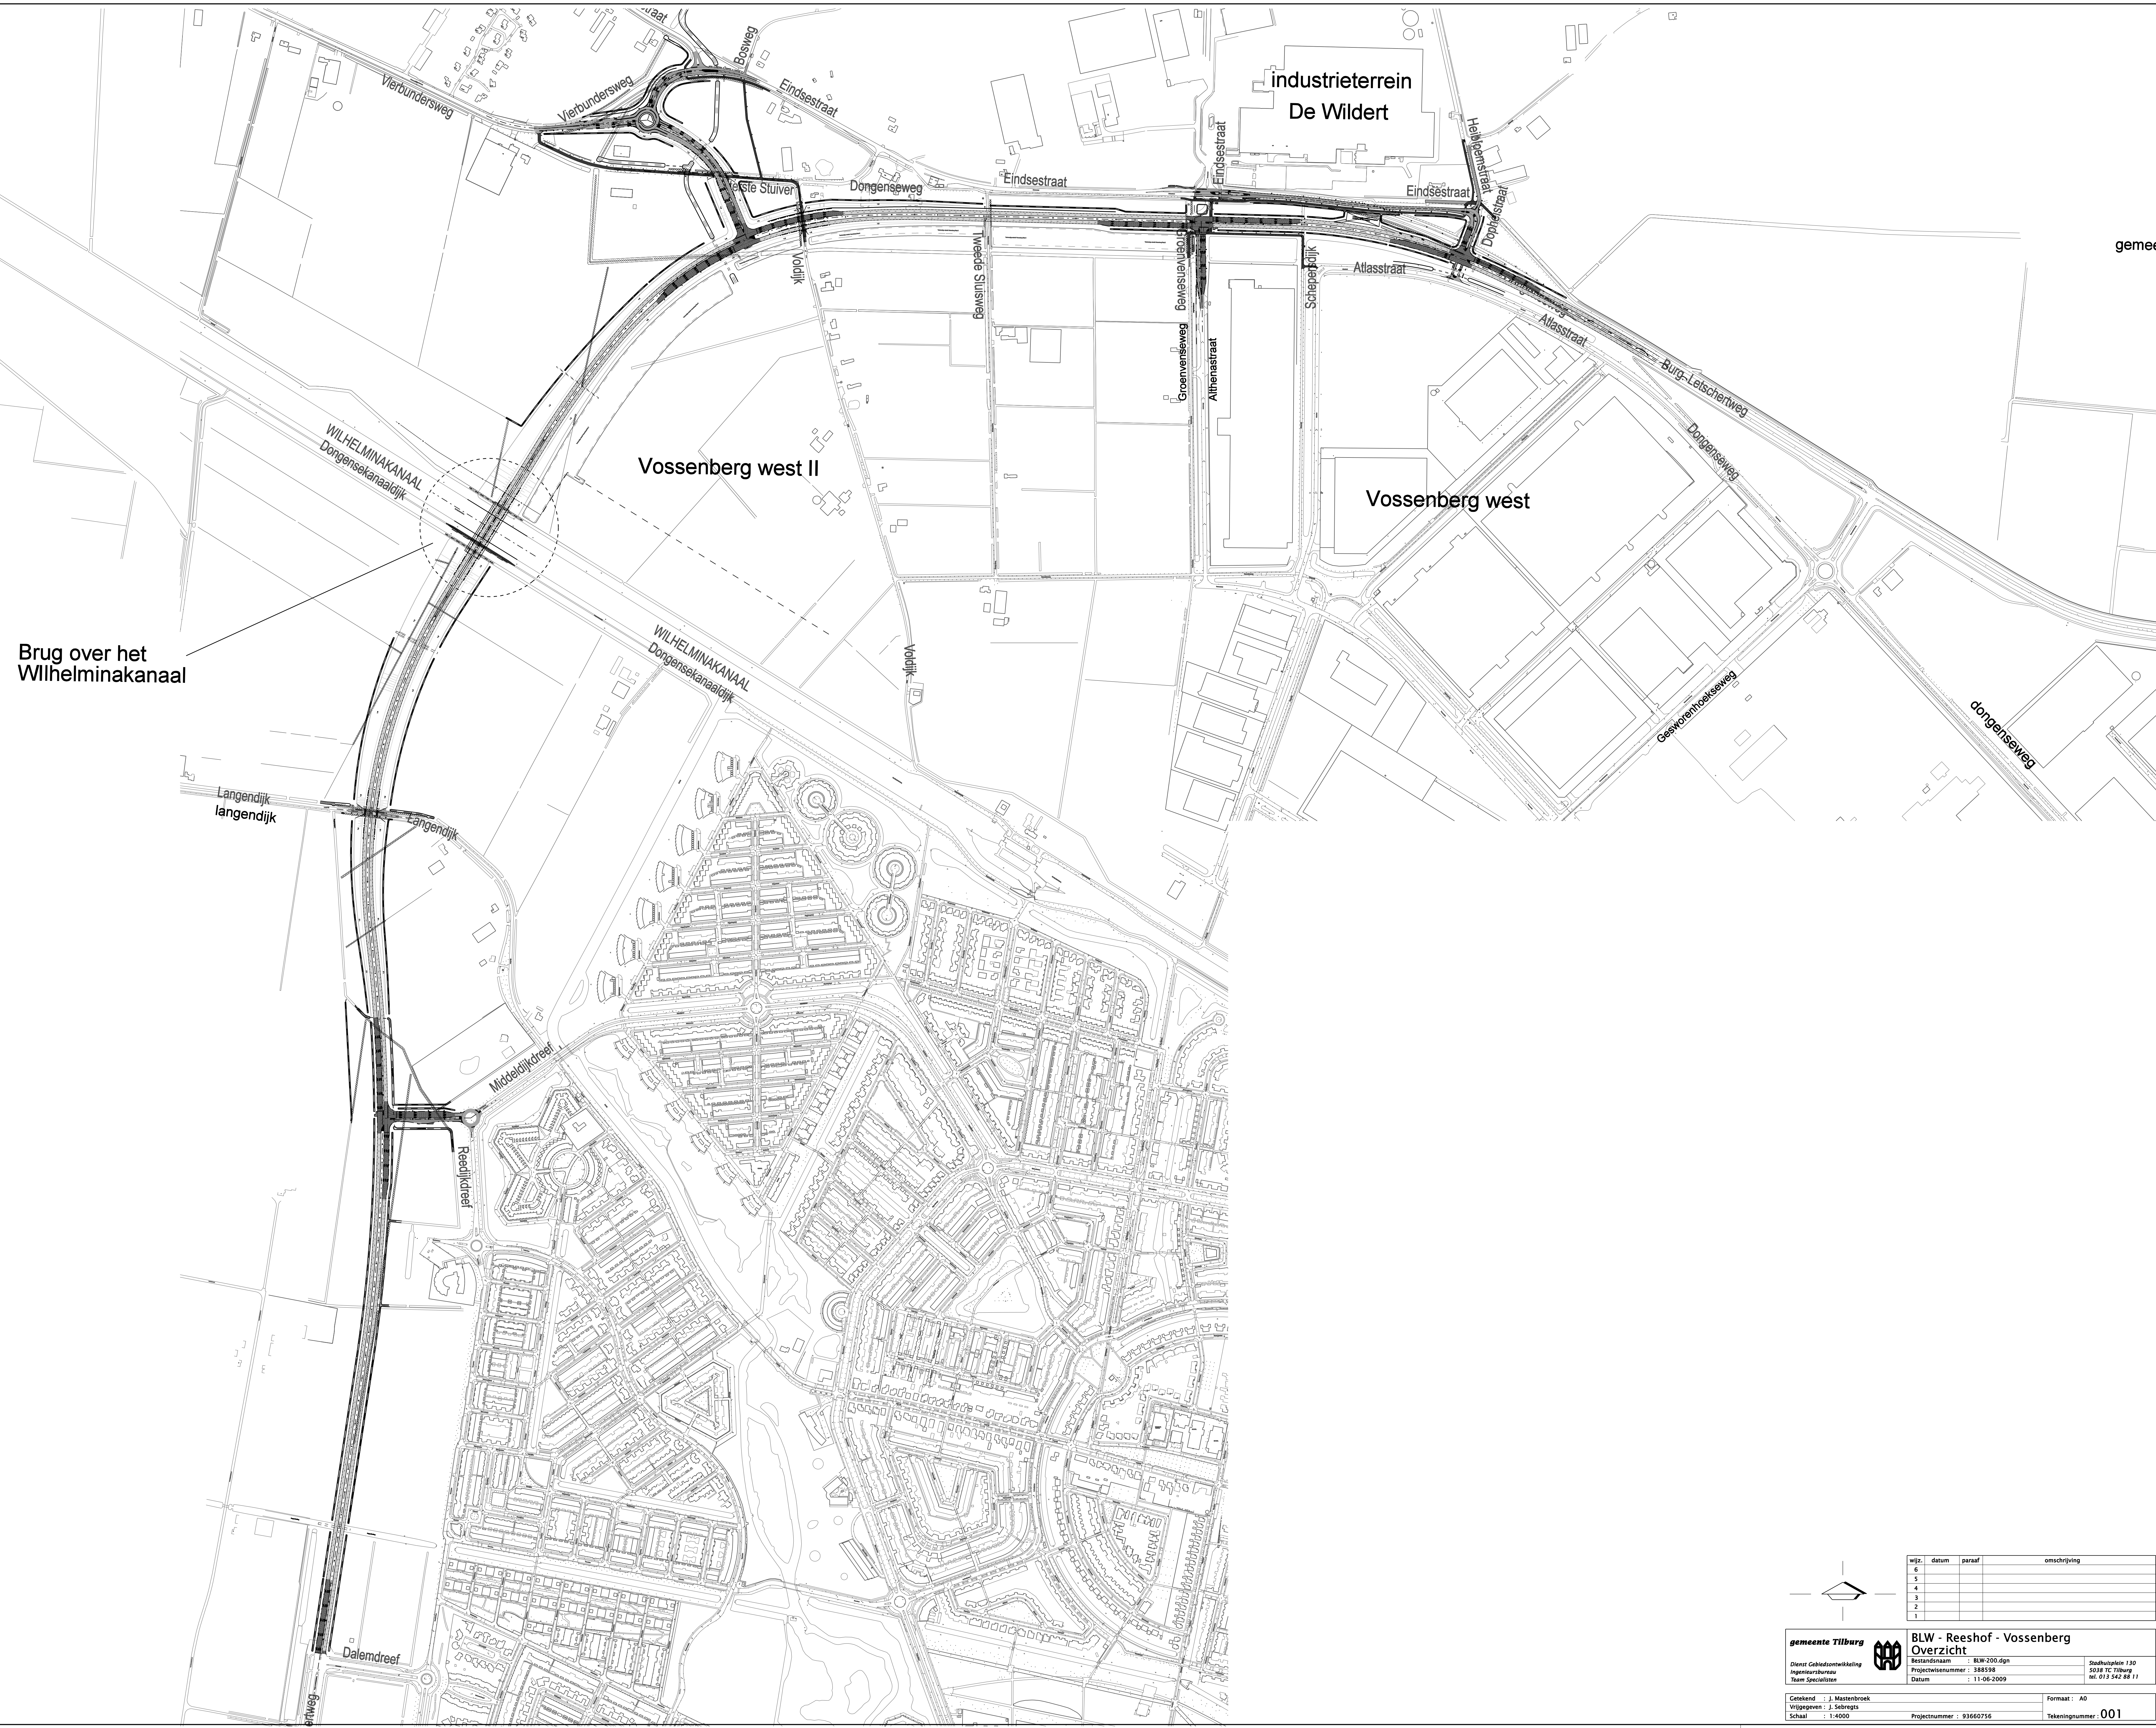


Brug over het
Wilhelminakanaal

Vossenberg west II

Vossenberg west

Industrieterrein
De Wildert

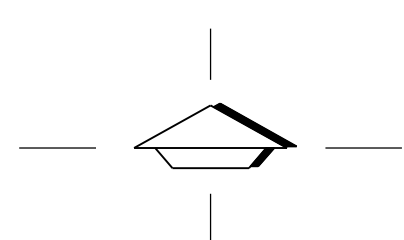

gemeente Tilburg
Dienst gebiedsontwikkeling
ingenieursbureau
Team Specialisten

**BLW - Reeshof - Vossenberg
Overzicht**
Bestandsnaam : BLW-200.dgn
Projectwisenummer : 388598
Datum : 11-06-2009

Stadhoudersplein 130
5018 TC Tilburg
tel. 013 542 88 11

Getekend : J. Mastenbroek Vrijgegeven : J. Sebruggs Schaal : 1:4000	Projectnummer : 93660736	Formaat : A0 Tekeningnummer : 001
--	---	--