



Kad. gem.: Udenhout
Sectie: B
Perceel: 2703 en 2705
Schaal: 1:1000

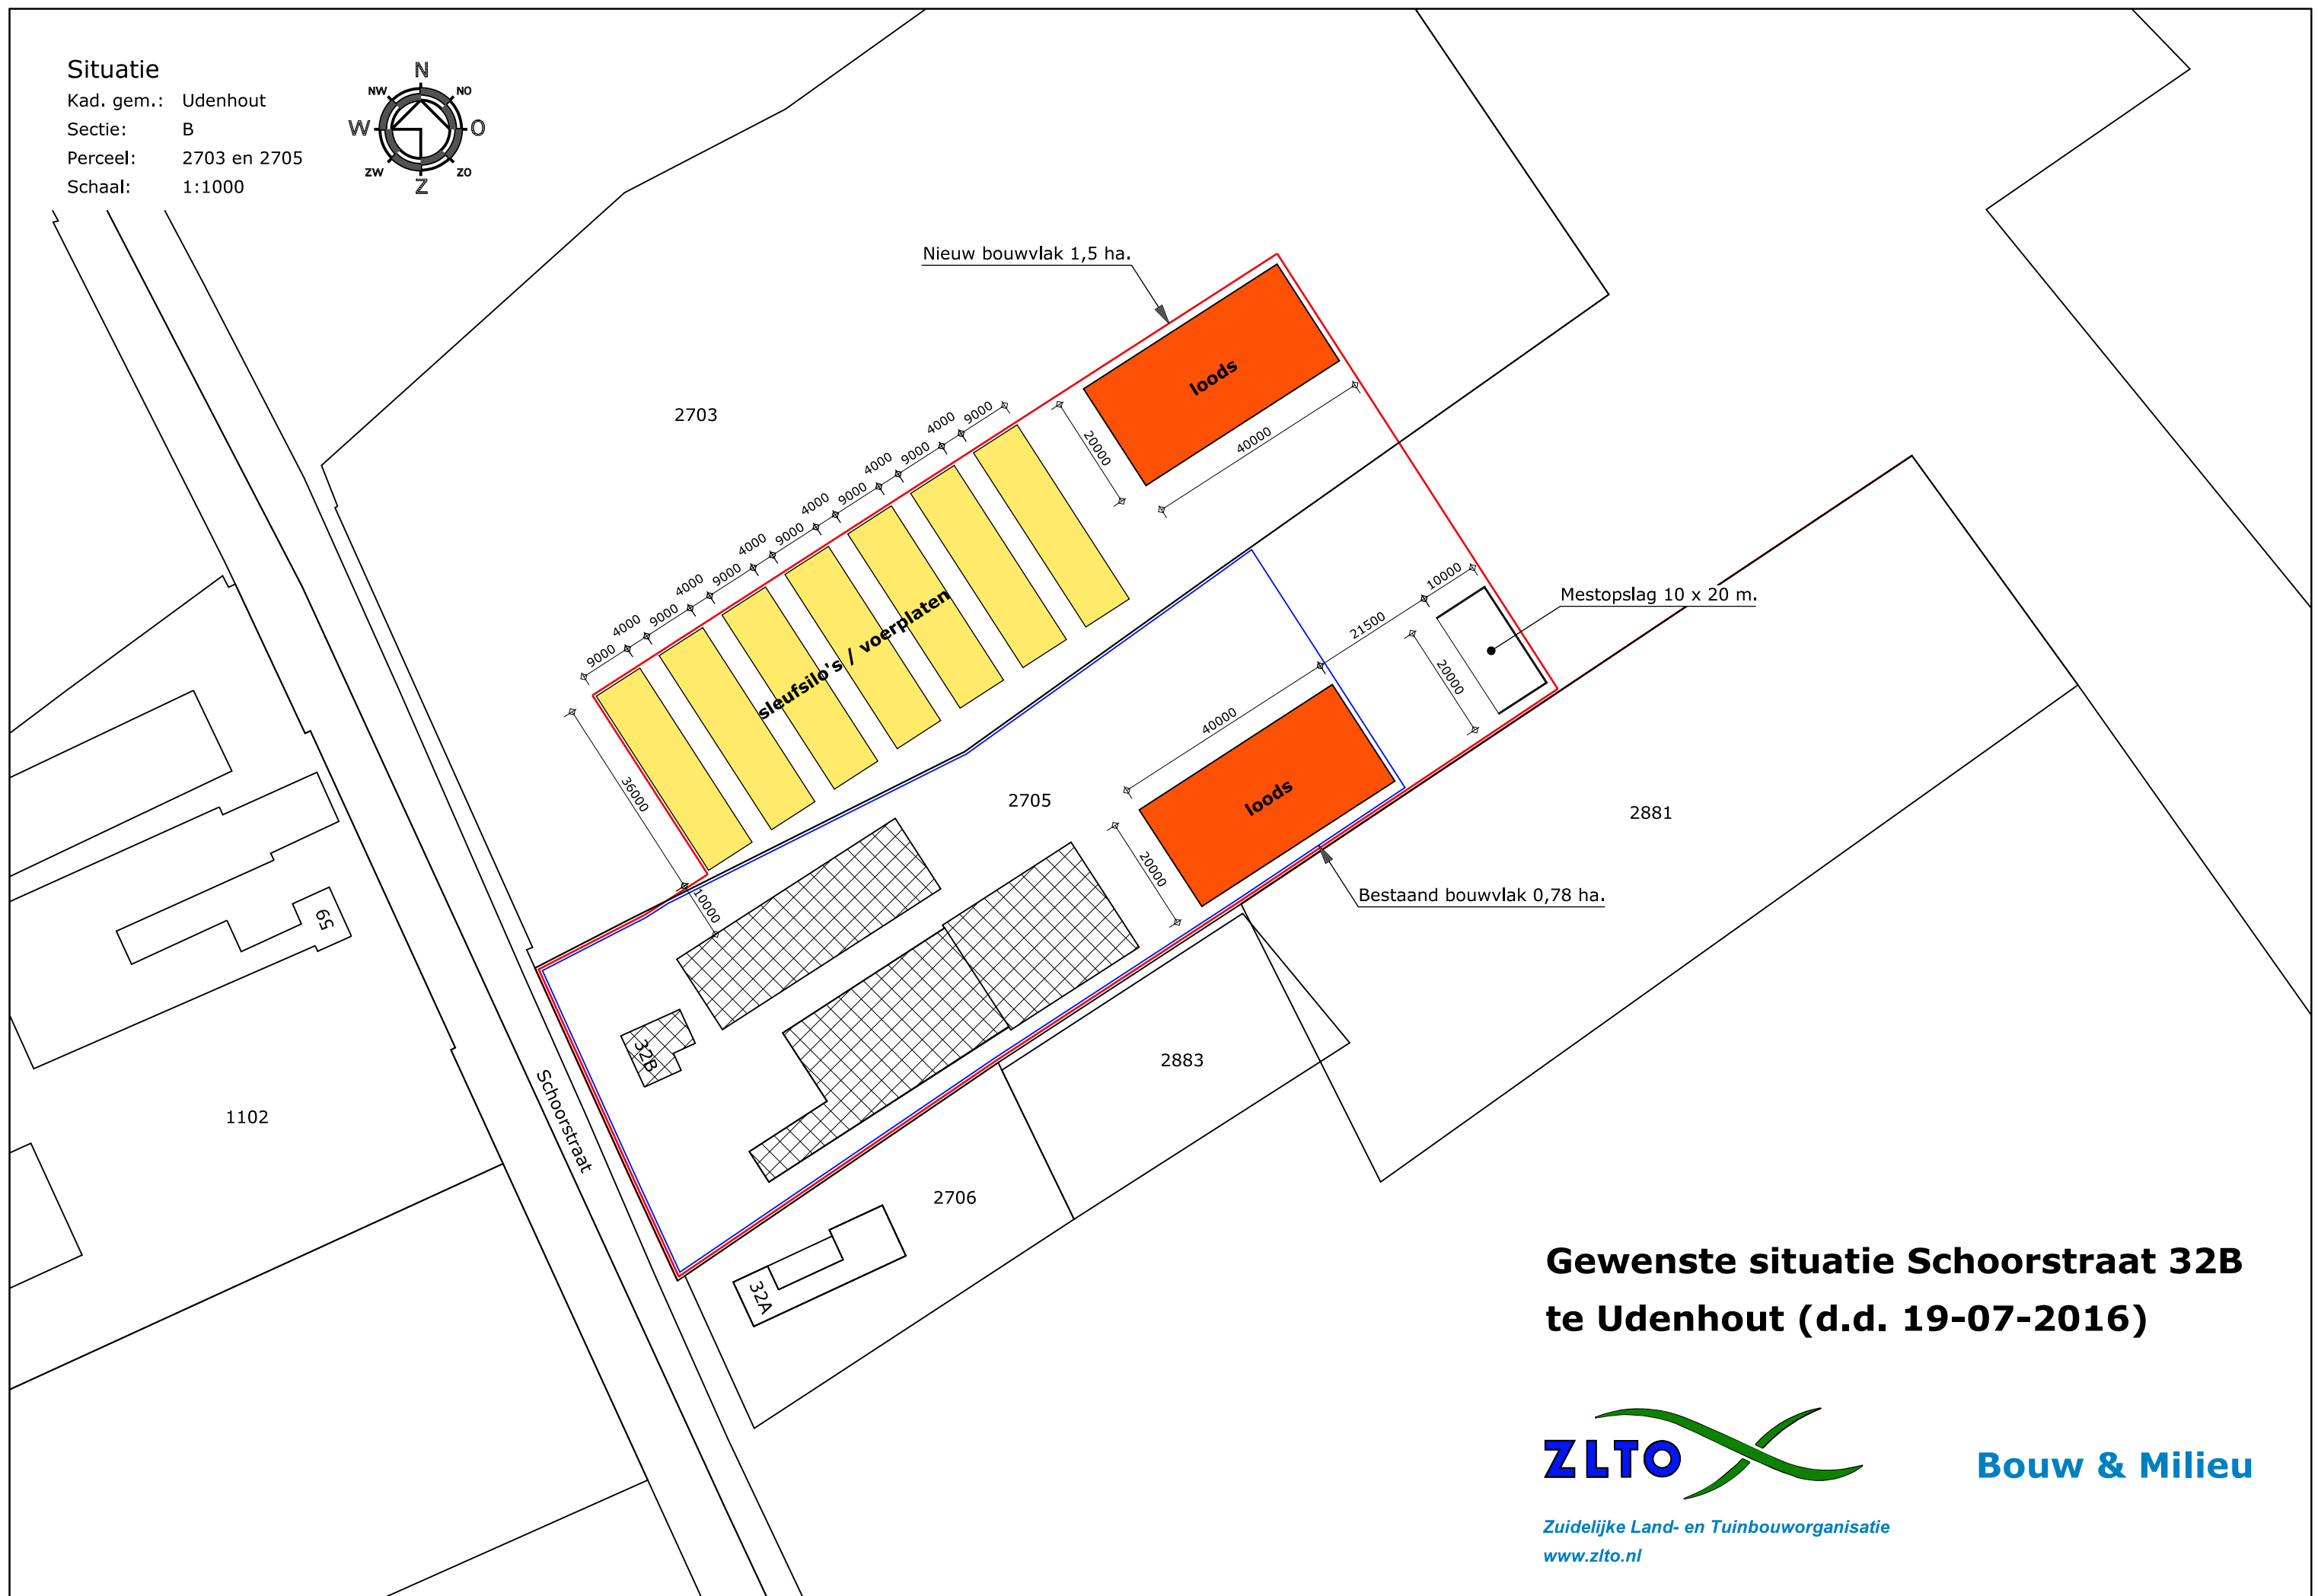

Gewenste situatie Schoorstraat 32B te Udenhout (d.d. 19-07-2016)

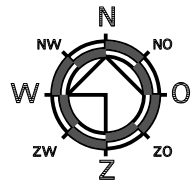

Zuidelijke Land- en Tuinbouworganisatie
www.zlto.nl

Bouw & Milieu